

公 告

分任契約担当官
陸上自衛隊高知駐屯地
第 4 1 9 会計隊長 中平 友則

以下のとおり一般競争入札を実施するので、「入札及び契約心得」及び「契約条項」を承知のうえ参加されたい。

1 入札事項

契約実施計画番号	調 達 要 求 番 号	物 品 番 号	仕 様 書 番 号				
5QHK10600060	5RUM1A10007 0001						
品名 または 件名							
高知（07）1号建物窓清掃							
部品番号 または 規格							
仕様書のとおり							
使用器材名							
数 量	単 位	銘 柄	使 用 期 限 等	グ ル ー プ	指 定	検 査	包 装
1.00	ST						
納地または工事場所				引 渡 場 所			
高知駐業				高知駐業 管理科 営繕班			
搬 入 場 所				納 期 ま た は 工 期			
高知駐業 管理科 営繕班				令和8年2月27日（金）			

2 競争参加資格

次のいずれかであること

全省庁統一資格の「役務の提供等」に係る等級がA、B、C、D等級であること

ただし、細部は注意事項による。

3 契約条項を示す場所

陸上自衛隊高知駐屯地 会計隊事務室

4 説明会及び入札執行の日時場所

説明会日時場所：説明会は実施しない。

入札日時場所：令和7年5月20日（火）10時00分 陸上自衛隊高知駐屯地 会計隊入札室

5 保証金

入札保証金：免除 契約保証金：免除

6 落札決定方式及び契約方式

落札決定方式：総品目総額 契約方式：一般競争

7 注意事項

別紙のとおり

1 競争に参加する者に必要な資格に関する事項

次の各項目のすべての条件を満たす者

- (1) 予算決算及び会計令第70条の規定に該当しない者であること。なお、未成年者、被保佐人又は被補助人であって、契約締結のために必要な同意を得ている者は、同条中、特別の理由がある場合に該当する。
- (2) 予算決算及び会計令第71条の規定に該当しない者であること。
- (3) 令和7・8・9年度、競争参加資格（全省庁統一資格）「役務の提供等」D等級以上の等級を付与され、四国地域の競争参加資格を有する者であること。
- (4) 都道府県警察から暴力団関係業者として防衛省が発注する工事等から排除するよう要請があり、当該状態が継続している有資格業者については、競争参加を認めない。
- (5) 入札後、契約を締結するまでの間に、都道府県警察から暴力団関係業者として防衛省が発注する工事等から排除するよう要請があり、当該状態が継続している有資格業者とは契約を行わない。
- (6) 入札心得に定める「暴力団排除に関する誓約事項」に基づく誓約を行わない者の競争参加を認めない。
- (7) 契約担当官等から取引停止の措置を受けている期間中の者でないこと。（協力者を含む。）
- (8) 防衛省大臣官房衛生監、防衛政策局長、防衛装備庁長官又は陸上幕僚長から「装備品等及び役務の調達に係る指名停止等の要領」に基づく指名停止の措置を受けている期間中の者でないこと。
- (9) 前号により現に指名停止を受けている者と資本関係又は人的関係にある者であって、当該者と同種の物品の売買又は製造若しくは役務請負について防衛省と契約を行おうとする者でないこと。
- (10) 原則、現に指名停止を受けている者の下請負については認めない。ただし、真にやむを得ない事由を該当する省指名停止権者が認めた場合には、この限りでない。

2 契約条項等を示す場所

仕様書及び入札資料は、下記に示す期間、第419会計隊 契約班窓口において配布する。
令和7年4月22日（火）～令和7年5月20日（火）（土曜日・祝日を除く 0900～1600）

3 入札方法

落札決定に当たっては、入札書に記載された金額に当該金額の10%（軽減税率対象品目については8%）に相当する額を加算した金額をもって落札価格とするので、入札者は消費税、地方消費税の課税事業者、免税事業者であることに拘わらず入札書には、見積もった金額の110分の100（軽減税率対象品目については108分の100）（**税抜金額**）を記載すること。

4 入札の無効

- (1) 第1項で示した競争に参加する者に必要な資格を有しない者のした入札
- (2) 入札に関する条項に違反した入札
- (3) 入札金額、入札者の氏名及び押印された印影が判別し難い入札

5 契約書の作成

契約金額が50万円以上の場合は請書を、250万円以上の場合は契約書を作成する。
契約書の記載要領の細部については、落札決定後落札者に説明する。

6 落札の決定方式

総品目総額

総品目で総額が予定価格の範囲内で最低の価格をもって申込をした者を落札者とする。

なお、落札となるべき同価の入札をした者が2人以上ある場合は、くじ引きにより落札者を決定する。

7 その他

- (1) 郵便による入札については、令和7年5月19日（月）17時00分担当者必着分までを有効とします。
なお、事前に郵便入札の申し出を第419会計隊契約班まで行うとともに便着の確認を必ずお願いします。また、入札金額が同額による場合は当該入札に関係の無い職員により抽選を実施し、再度の入札となった場合は別途連絡します。
- (2) 電報・電話等による入札は認めません。
- (3) 入札に参加する者は、入札開始までに資格決定通知書の写しを提出してください。（FAX可）
- (4) 代表者以外での入札については、入札までに委任状を提出してください。（様式随意）
- (5) 市価調査等依頼の場合はご協力をお願いします。
- (6) 入札及び契約に関する詳細は、陸上自衛隊高知駐屯地 第419会計隊 契約班窓口にて閲覧してください。
- (7) 入札心得等関係事項を承知の上参加してください。
- (8) 適用する契約条項
 - ア 駐屯地標準契約書役務請負契約条項
 - イ 談合等の不正行為に関する特約条項
 - ウ 暴力団排除に関する特約条項
- (9) 落札者が「入札及び契約心得」にしたがって契約の締結手続きをしない場合には、落札者が契約締結に応じないものとみなし、落札価格の100分の5に相当する金額を違約金として徴収し、契約者が契約を履行しない場合は、契約金額の100分の10以上の金額を違約金として徴収する。
- (10) 入札及び契約事項に関する問い合わせ先
 - 〒781-5451 高知県香南市香我美町上分3390
 - 陸上自衛隊高知駐屯地 第419会計隊 契約班 担当：吉村（よしむら）
 - TEL：0887-56-3471（内線341） FAX：0887-56-3475（直通）
 - 【仕様書に関する事項に関する問い合わせ先】**
 - 陸上自衛隊高知駐屯地 業務隊 管理科 営繕班 担当：川添（かわぞえ）
 - TEL：0887-56-3471（内線618）

本公告は、陸上自衛隊高知駐屯地 第419会計隊

陸上自衛隊中部方面隊ホームページ <https://www.mod.go.jp/gsdf/mae/mafin/> に掲示している。



高知（07）1号建物窓清掃
仕 様 書

業務隊長	管理科長	営繕班長	工事企画	担 当

仕 様 書

役務名称： 高知（07）1号建物窓清掃

1 役務場所

高知県香南市香我美町上分3390 陸上自衛隊高知駐屯地

2 期間等

(1) 役務期間

契約日～令和8年2月28日

(2) 作業日

令和7年6月上旬（予定）

令和7年12月中旬（予定）

細部は契約後に監督官と調整

3 役務概要

本作業は、1号建物（2～8階）の窓ガラス及びサッシ（外面）清掃を実施するものである。

4 役務数量

(1) 6階

建 具 名 称	符 号	数 量	面 積
アルミ製FIX窓付両袖引違い窓	2 / AW	5箇所	25.53m ²
アルミ製FIX窓付両袖引違い窓	3 / AW	1箇所	5.10m ²
アルミ製FIX窓付両袖引違い窓	4 / AW	16箇所	89.85m ²
アルミ製引違い窓	6 / AW	8箇所	17.28m ²
アルミ製引違い窓	7 / AW	36箇所	77.76m ²
アルミ製引違い窓	8 / AW	2箇所	4.32m ²
計		72箇所	219.84m ²

(2) 7階

建 具 名 称	符 号	数 量	面 積
アルミ製FIX窓付両袖引違い窓	2 / AW	5箇所	25.53m ²
アルミ製FIX窓付両袖引違い窓	3 / AW	1箇所	5.10m ²
アルミ製FIX窓付両袖引違い窓	4 / AW	16箇所	89.85m ²
アルミ製引違い窓	6 / AW	8箇所	17.28m ²
アルミ製引違い窓	7 / AW	36箇所	77.76m ²
アルミ製引違い窓	8 / AW	2箇所	4.32m ²
計		72箇所	219.84m ²

(3) 8階

建具名称	符号	数量	面積
アルミ製FIX窓付両袖引違い窓	2/AW	5箇所	25.53m ²
アルミ製FIX窓付両袖引違い窓	3/AW	1箇所	5.10m ²
アルミ製FIX窓付両袖引違い窓	4/AW	15箇所	84.24m ²
アルミ製FIX窓付両袖引違い窓	5/AW	1箇所	5.61m ²
アルミ製引違い窓	6/AW	7箇所	15.12m ²
アルミ製引違い窓	7/AW	36箇所	77.76m ²
アルミ製引違い窓	8/AW	1箇所	2.16m ²
計		70箇所	215.52m ²

(4) 2階～3階

建具名称	符号	数量	面積
アルミ製ガラスロック窓 (はめ殺し)	1/AW	2箇所	1.67m ²
アルミ製両袖ガラスロック付二連突き出し窓	11/AW	4箇所	18.15m ²
アルミ製両袖ガラスロック付二連突き出し窓	12/AW	2箇所	9.07m ²
計		8箇所	28.89m ²

(5) 4階～8階

建具名称	符号	数量	面積
アルミ製ガラスロック窓 (はめ殺し)	1/AW	5箇所	4.18m ²
アルミ製両袖ガラスロック付二連突き出し窓	9/AW	10箇所	29.64m ²
アルミ製両袖ガラスロック付二連突き出し窓	10/AW	5箇所	14.82m ²
計		20箇所	48.64m ²

合計		242箇所	732.73m ²
----	--	-------	----------------------

5 一般事項

- (1) 本作業は、本仕様書・図面によるほかメーカーの定める点検項目及び次の関係法令等を遵守して実施すること。

【国土交通大臣官房庁営繕部監修 令和5年版】

- ・建築保全業務共通仕様書
- (2) 図面又は仕様書に不明な事項、また疑義が生じた場合は、監督官と協議し、仕様書等に記載なき事項でも技術上必要なものは受注者の責任において良心的に施工すること。
- (3) 受注者は作業に先立ち、監督官と協議の上、工程表を作成し監督官に提出すること。
- (4) 作業時間は08:15～17:00とする。ただし、作業時間を延長する場合は、事前に官側の許可を受けていればこの限りではない。
- (5) 作業場所の風紀、衛生、火災予防、盗難予防については必要な処置を施すとともに、常に諸材料の整理整頓、その他清掃を行い、受注者の責任において管理すること。
- (6) 作業完了後速やかに作業場所の清掃、後片付けを行い監督官の点検を受けること。
- (7) 本作業は、受注者の責任において実施するものとし、作業に際し建物及び物品等を損傷させた場合又は第三者等に損害を与えた場合には、監督官に報告のうえ受注者の責任において補償すること。
- (8) 作業に際し、受注者は作業内容を作業関係者に十分掌握させるとともに、作業員に対して安全教育を実施し、安全な作業方法の確認及び安全点検を実施すること。

- (9) 作業中、異常があった際は速やかに監督官へ報告すること。
- (10) 自衛隊施設からの電気・給水は原則として使用できないものとする。ただし、使用する場合は監督官と協議のうえ、メーター等を設置し部隊側算定に基づき有償とする。

6 特記事項

- (1) 窓ガラス
 - ア ガラス面に水又は中性洗剤を適正希釈したものを塗布し、汚れを分解して、窓用スクイジーで汚水を除去する。
 - イ ガラス面の隅の汚水をタオル等で拭き取る。
 - ウ ガラス回りのサッシをタオル等で清拭する。
- (2) 外部建具
 - ア 通常の汚れ
 - (ア) ブラシ等にて建具の表面や溝の除塵をする。
 - (イ) 適正洗剤を用いて汚れを除去し、汚水を拭き取る。
 - (ウ) タオルで水拭きを行い、乾拭きをして仕上げる。
 - イ 著しい汚れ
 - (ア) ブラシ等にて建具の表面や溝の除塵をする。
 - (イ) 適正洗剤を用いて汚れを磨き洗いして除去し、汚水を拭き取る。
 - (ウ) タオルで水拭きを行い、乾拭きをして仕上げる。
- (3) 安全管理
 - ア 安全管理には万全を期すものとし、特に「乗り出し」作業となる場合は、転落防止措置を施すものとする。
 - イ ロープ高所作業を実施する場合は、作業場所周辺の安全を確保するとともに器材の脱落防止措置を施すこと。


7 提出書類

本作業の提出書類は下記のとおりとし、期限までに必ず提出すること。

- (1) 現場代理人等通知書 (契約後速やかに)
 - (2) 現場代理人略歴書 (契約後速やかに)
 - (3) 工程表 (契約後速やかに)
 - (4) 着手届 (着手前)
 - (5) 完了届 (完了後速やかに)
 - (6) 作業写真 (完了後速やかに)
- ※写真については、各工程ごと（着手前・作業中・完了後）及び指示する箇所を撮影し、写真帳に整理し提出すること。
- (7) その他監督官が指示するもの。


8 完了検査

本作業完了後、本仕様書に基づき検査官が検査を実施し、合格をもって完了とする。

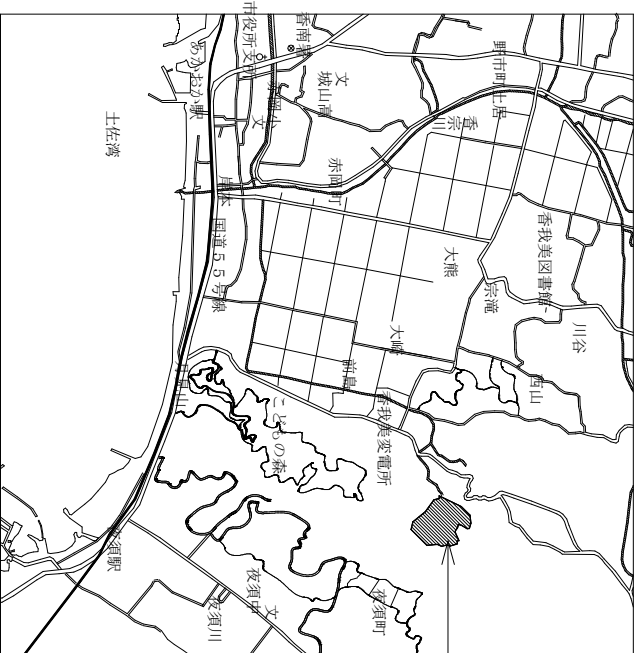


高知駐屯地案内図 S=1/X


陸上自衛隊
高知駐屯地

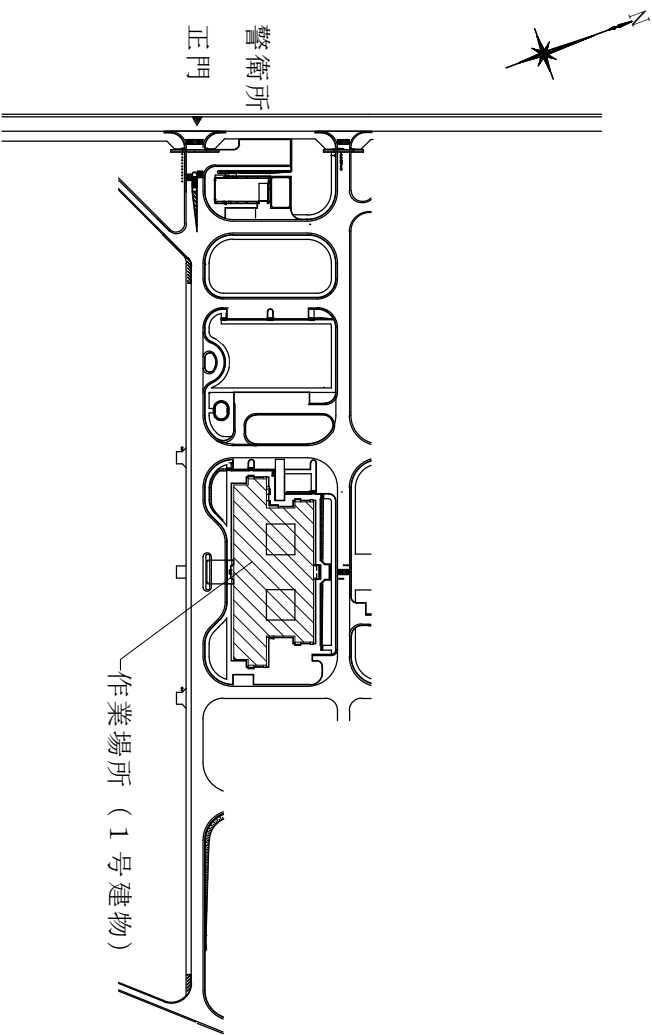


高知駐屯地配置図 S=1/4, 000

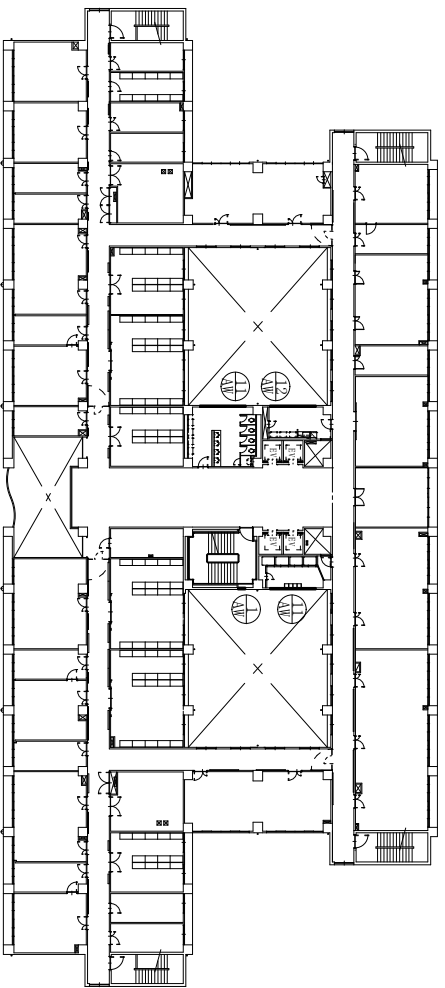


1号建物3階建具配置図

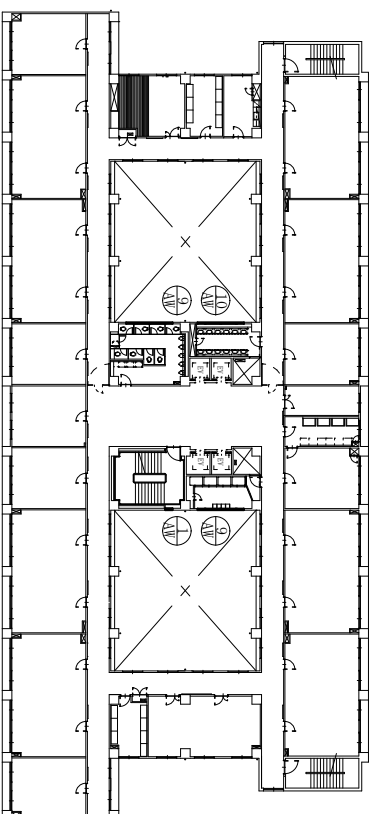


1号建物5階建具配置図

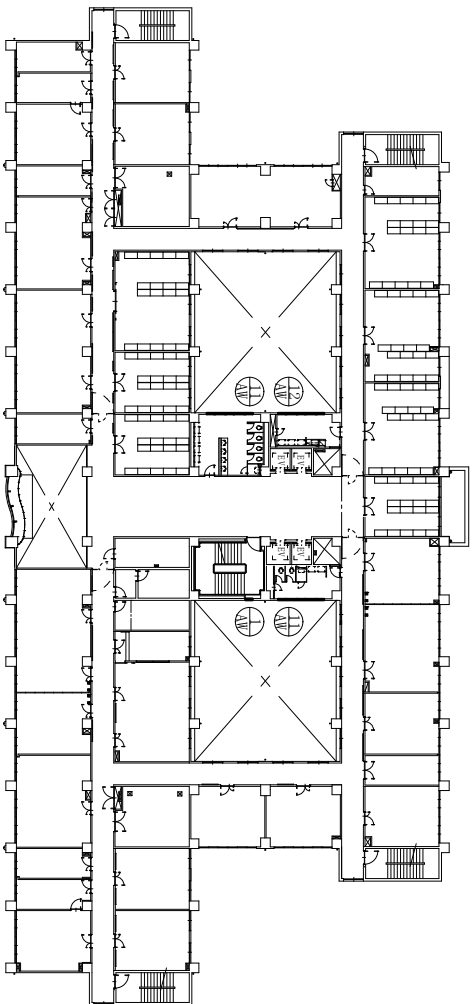


1号建物2階建具配置図

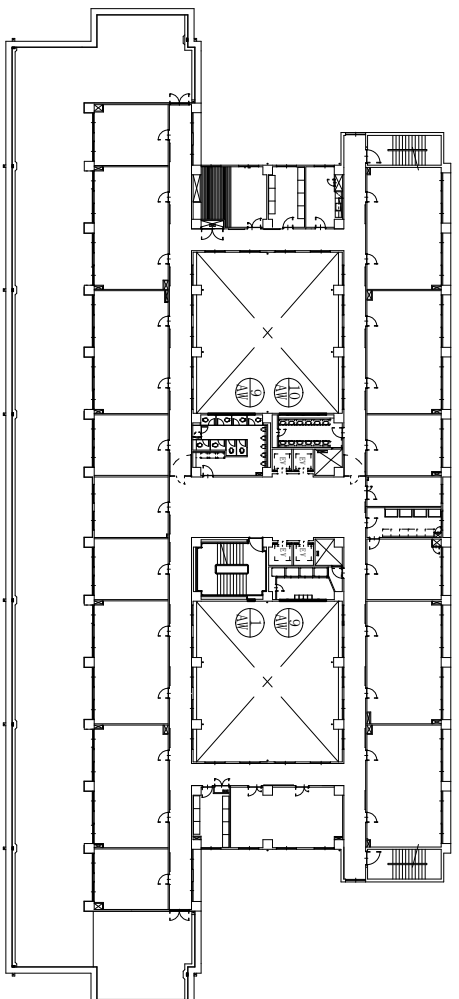


1号建物4階建具配置図

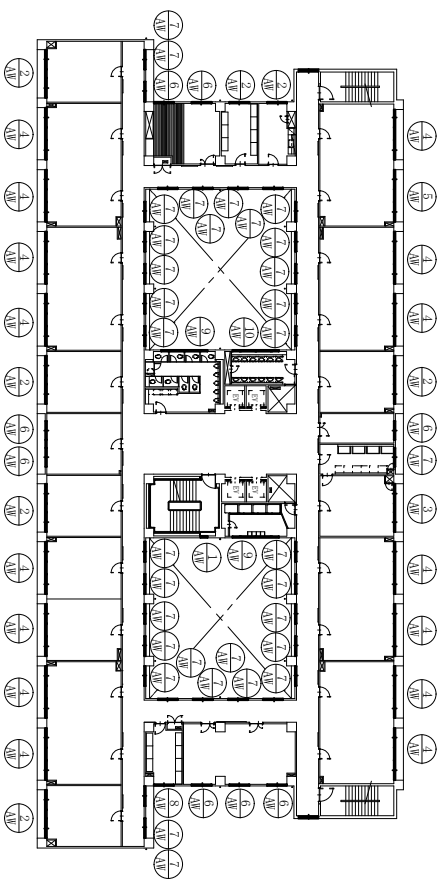

1号建物7階建具配置図

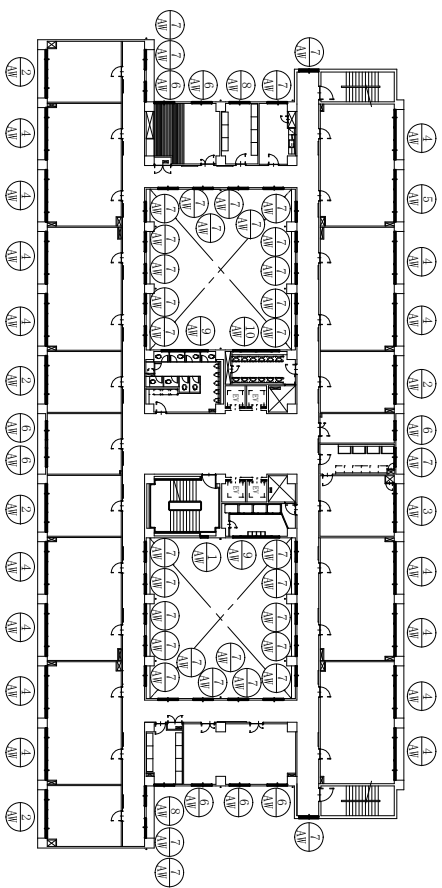

1号建物6階建具配置図

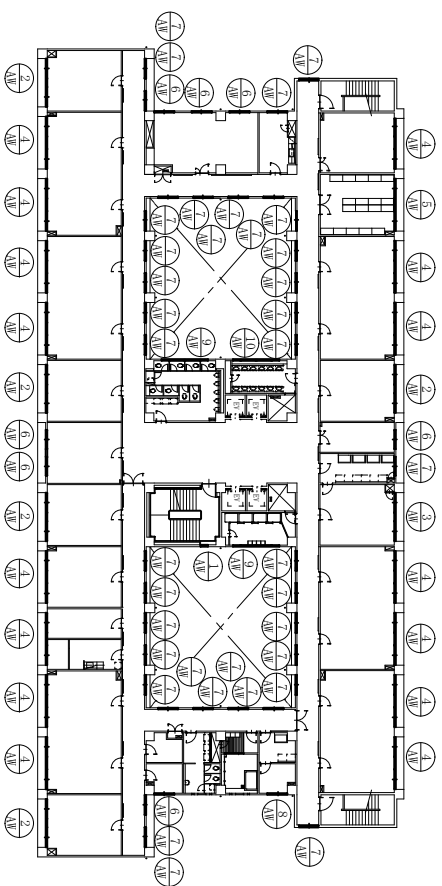


1号建物8階建具配置図

符号・名称	数量	① 1階	② 2階	③ 3階
設置階		2, 3, 4, 5, 6, 7, 8	6, 7, 8	6, 7, 8
形状及び寸法		① アルミ製 F1X窓付両開引違い窓 (防火設備) 2F: 1ヶ所 3F: 1ヶ所 4F: 1ヶ所 5F: 1ヶ所 6F: 1ヶ所 7F: 1ヶ所 8F: 1ヶ所 仕上 アルミ製 F1X窓付両開引違い窓 2.3, 4.5, 6.7.8 寸法 1,020 820 仕上 アルミ製 F1X窓付両開引違い窓 6.7.8 寸法 1,200 1,100 70 70 515 4,235 1,800 70 70 515 4,235 1,800 70 70 515 4,235 1,800	② アルミ製 F1X窓付両開引違い窓 6F: 5ヶ所 7F: 5ヶ所 8F: 5ヶ所 仕上 アルミ製 F1X窓付両開引違い窓 6.7.8 寸法 1,200 1,100 70 70 515 4,235 1,800	③ アルミ製 F1X窓付両開引違い窓 6F: 1ヶ所 7F: 1ヶ所 8F: 1ヶ所 仕上 アルミ製 F1X窓付両開引違い窓 6.7.8 寸法 1,200 1,100 70 70 515 4,235 1,800
仕上		アルミ製 F1X窓付両開引違い窓	アルミ製 F1X窓付両開引違い窓	アルミ製 F1X窓付両開引違い窓
縁水切		アルミ製 F1X窓付両開引違い窓	アルミ製 F1X窓付両開引違い窓	アルミ製 F1X窓付両開引違い窓
符号・名称	数量	④ 1階	⑤ 2階	⑥ 3階
設置階		6, 7, 8	8	6, 7, 8
形状及び寸法		④ アルミ製 F1X窓付両開引違い窓 6F: 16ヶ所 7F: 10ヶ所 8F: 10ヶ所 仕上 アルミ製 F1X窓付両開引違い窓 6.7.8 寸法 1,200 1,800 900 4,680 70 70 1,800	⑤ アルミ製 F1X窓付両開引違い窓 8F: 1ヶ所 仕上 アルミ製 F1X窓付両開引違い窓 8 寸法 1,200 1,800 900 4,680 70 70 1,800	⑥ アルミ製 引違い窓 6F: 8ヶ所 7F: 5ヶ所 8F: 7ヶ所 仕上 アルミ製 引違い窓 6.7.8 寸法 1,200 1,800 900 4,680 70 70 1,800
仕上		アルミ製 F1X窓付両開引違い窓	アルミ製 F1X窓付両開引違い窓	アルミ製 F1X窓付両開引違い窓
縁水切		アルミ製 F1X窓付両開引違い窓	アルミ製 F1X窓付両開引違い窓	アルミ製 F1X窓付両開引違い窓
符号・名称	数量	⑦ 1階	⑧ 2階	⑨ 3階
設置階		6, 7, 8	8	6, 7, 8
形状及び寸法		⑦ アルミ製 F1X窓付両開引違い窓 6F: 16ヶ所 7F: 10ヶ所 8F: 10ヶ所 仕上 アルミ製 F1X窓付両開引違い窓 6.7.8 寸法 1,200 1,800 900 4,680 70 70 1,800	⑧ アルミ製 F1X窓付両開引違い窓 8F: 1ヶ所 仕上 アルミ製 F1X窓付両開引違い窓 8 寸法 1,200 1,800 900 4,680 70 70 1,800	⑨ アルミ製 引違い窓 6F: 8ヶ所 7F: 5ヶ所 8F: 7ヶ所 仕上 アルミ製 引違い窓 6.7.8 寸法 1,200 1,800 900 4,680 70 70 1,800
仕上		アルミ製 F1X窓付両開引違い窓	アルミ製 F1X窓付両開引違い窓	アルミ製 F1X窓付両開引違い窓
縁水切		アルミ製 F1X窓付両開引違い窓	アルミ製 F1X窓付両開引違い窓	アルミ製 F1X窓付両開引違い窓
符号・名称	数量	⑩ 1階	⑪ 2階	⑫ 3階
設置階		6, 7, 8	8	6, 7, 8
形状及び寸法		⑩ アルミ製 F1X窓付両開引違い窓 6F: 16ヶ所 7F: 10ヶ所 8F: 10ヶ所 仕上 アルミ製 F1X窓付両開引違い窓 6.7.8 寸法 1,200 1,800 900 4,680 70 70 1,800	⑪ アルミ製 F1X窓付両開引違い窓 8F: 1ヶ所 仕上 アルミ製 F1X窓付両開引違い窓 8 寸法 1,200 1,800 900 4,680 70 70 1,800	⑫ アルミ製 引違い窓 6F: 8ヶ所 7F: 5ヶ所 8F: 7ヶ所 仕上 アルミ製 引違い窓 6.7.8 寸法 1,200 1,800 900 4,680 70 70 1,800
仕上		アルミ製 F1X窓付両開引違い窓	アルミ製 F1X窓付両開引違い窓	アルミ製 F1X窓付両開引違い窓
縁水切		アルミ製 F1X窓付両開引違い窓	アルミ製 F1X窓付両開引違い窓	アルミ製 F1X窓付両開引違い窓
符号・名称	数量	⑬ 1階	⑭ 2階	⑮ 3階
設置階		6, 7, 8	8	6, 7, 8
形状及び寸法		⑬ アルミ製 F1X窓付両開引違い窓 6F: 16ヶ所 7F: 10ヶ所 8F: 10ヶ所 仕上 アルミ製 F1X窓付両開引違い窓 6.7.8 寸法 1,200 1,800 900 4,680 70 70 1,800	⑭ アルミ製 F1X窓付両開引違い窓 8F: 1ヶ所 仕上 アルミ製 F1X窓付両開引違い窓 8 寸法 1,200 1,800 900 4,680 70 70 1,800	⑮ アルミ製 引違い窓 6F: 8ヶ所 7F: 5ヶ所 8F: 7ヶ所 仕上 アルミ製 引違い窓 6.7.8 寸法 1,200 1,800 900 4,680 70 70 1,800
仕上		アルミ製 F1X窓付両開引違い窓	アルミ製 F1X窓付両開引違い窓	アルミ製 F1X窓付両開引違い窓
縁水切		アルミ製 F1X窓付両開引違い窓	アルミ製 F1X窓付両開引違い窓	アルミ製 F1X窓付両開引違い窓


1号建物 2～8階建具表 S: 1 / 100

符号・名称	数量	⑦ 1/W	⑧ 1/W	⑨ 1/W	⑩ 1/W
設置階	6, 7, 8	6, 7, 8	6, 7, 8	4, 5, 6, 7, 8	4, 5, 6, 7, 8
形状及び寸法					
仕上	アルミシルバー	アルミシルバー	アルミシルバー	アルミシルバー	アルミシルバー
縁水切	70	70	70	70	70
額	アルミ4.0×3.5	アルミ4.0×3.5	アルミ4.0×3.5	アルミ9.5×2.5	アルミ9.5×2.5
符号・名称	数量	⑦ 1/W	⑧ 1/W	⑨ 1/W	⑩ 1/W
設置階	2, 3	2, 3	2, 3	2, 3	2
形状及び寸法					
仕上	アルミシルバー	アルミシルバー	アルミシルバー	アルミシルバー	
縁水切	70	70	70	70	
額	アルミ9.5×2.5	アルミ9.5×2.5	アルミ9.5×2.5	アルミ9.5×2.5	
符号・名称	数量	⑦ 1/W	⑧ 1/W	⑨ 1/W	⑩ 1/W
設置階	2, 3	2, 3	2, 3	2	


1号建物 2～8階建具表 S : 1 / 100

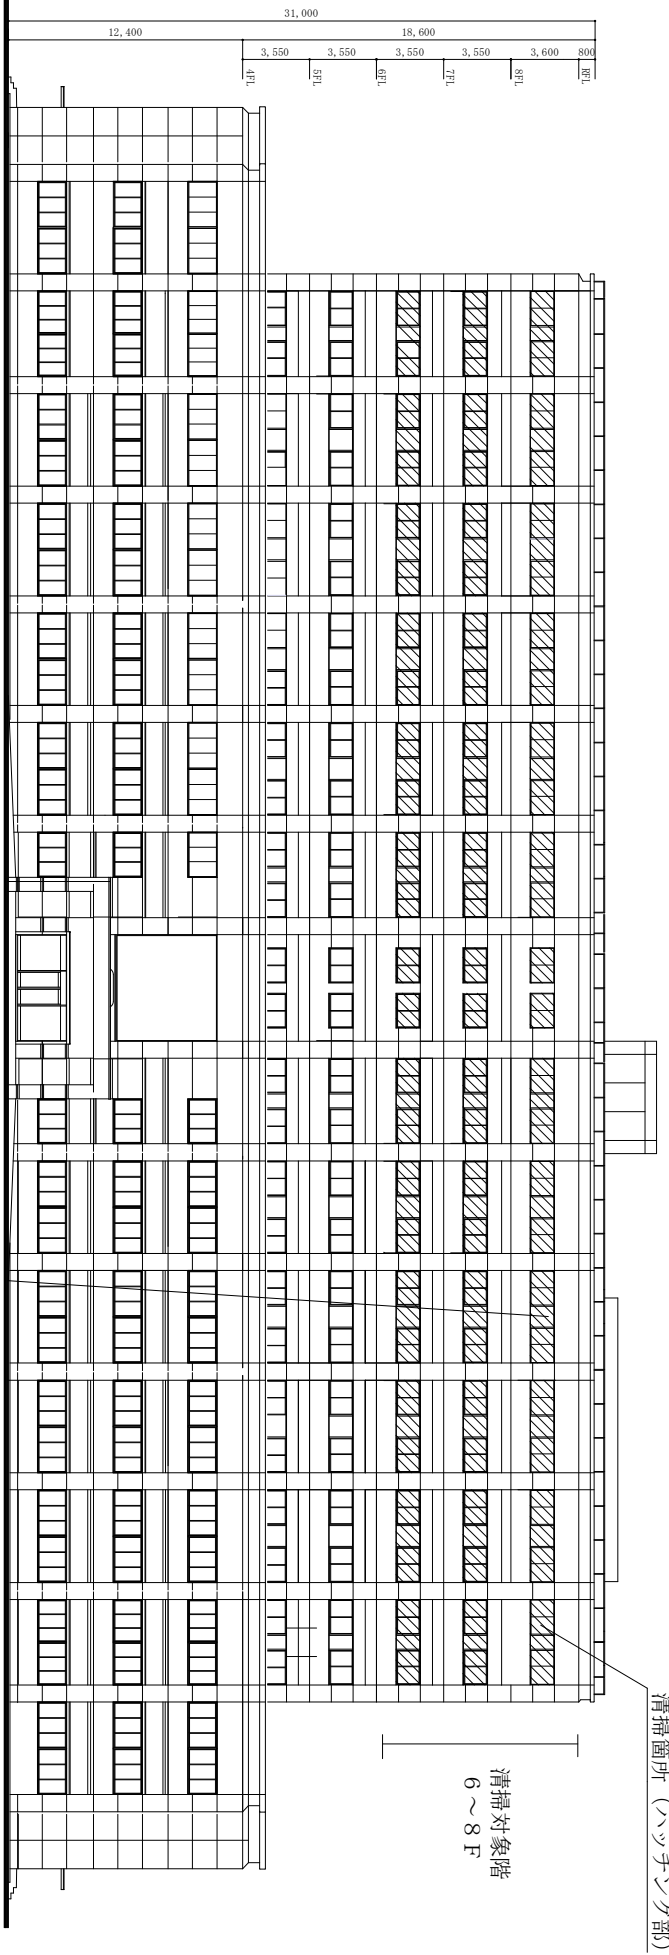


1号建物南側立面図 S : 1 / 400

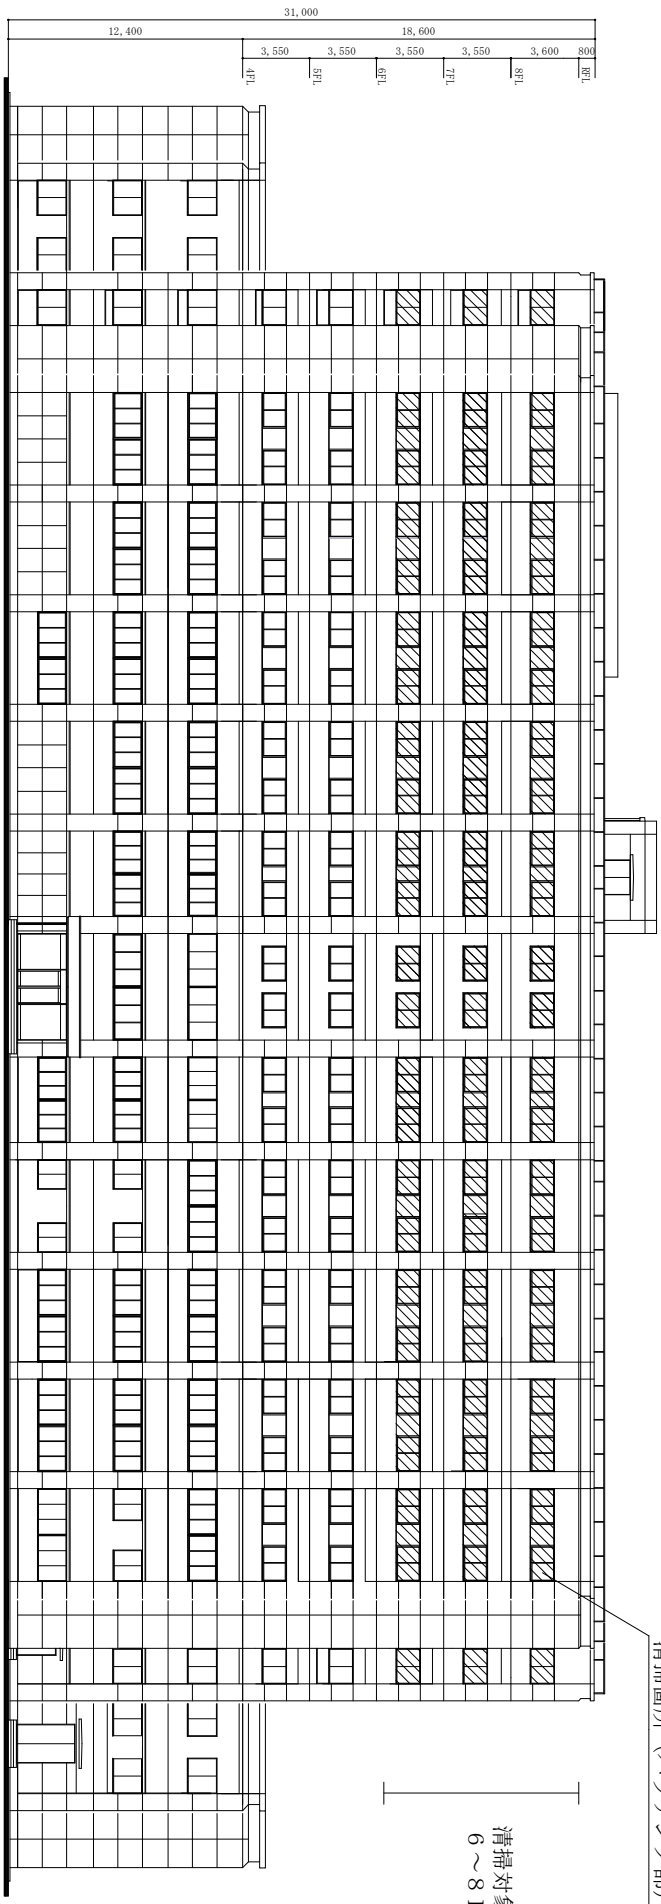

1号建物北側立面図 S : 1 / 400

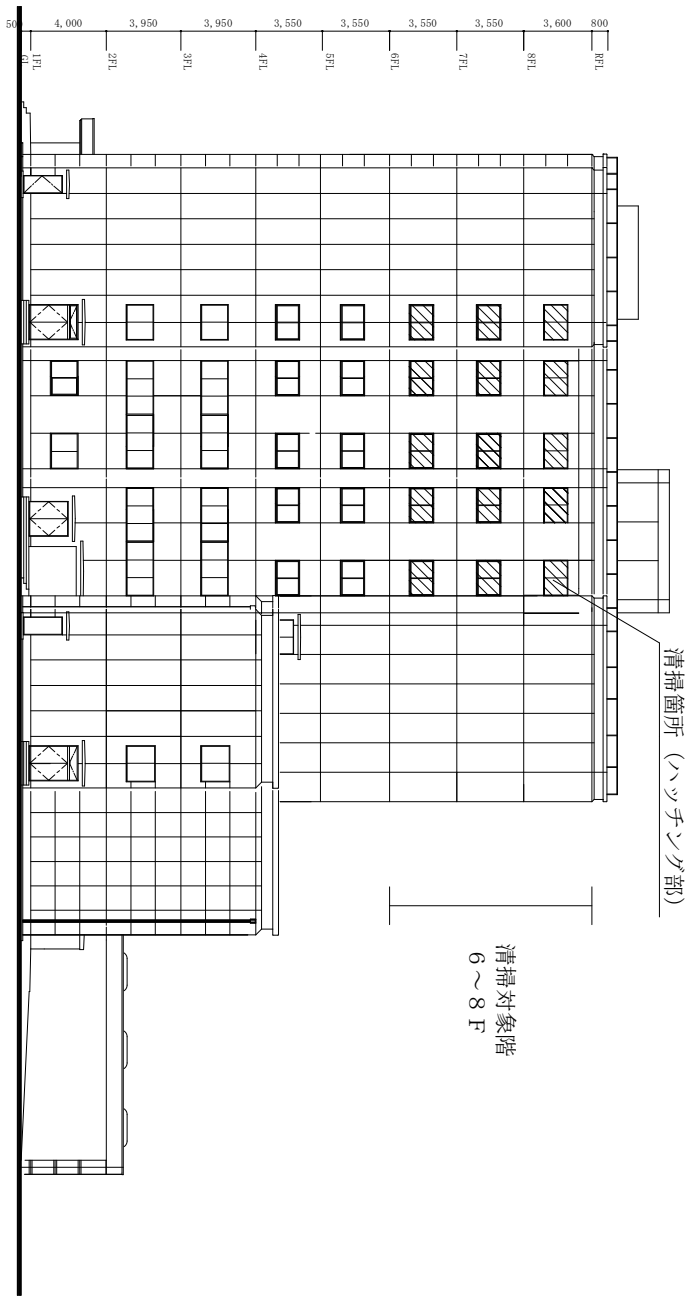

1号建物西側立面図 S : 1 / 400

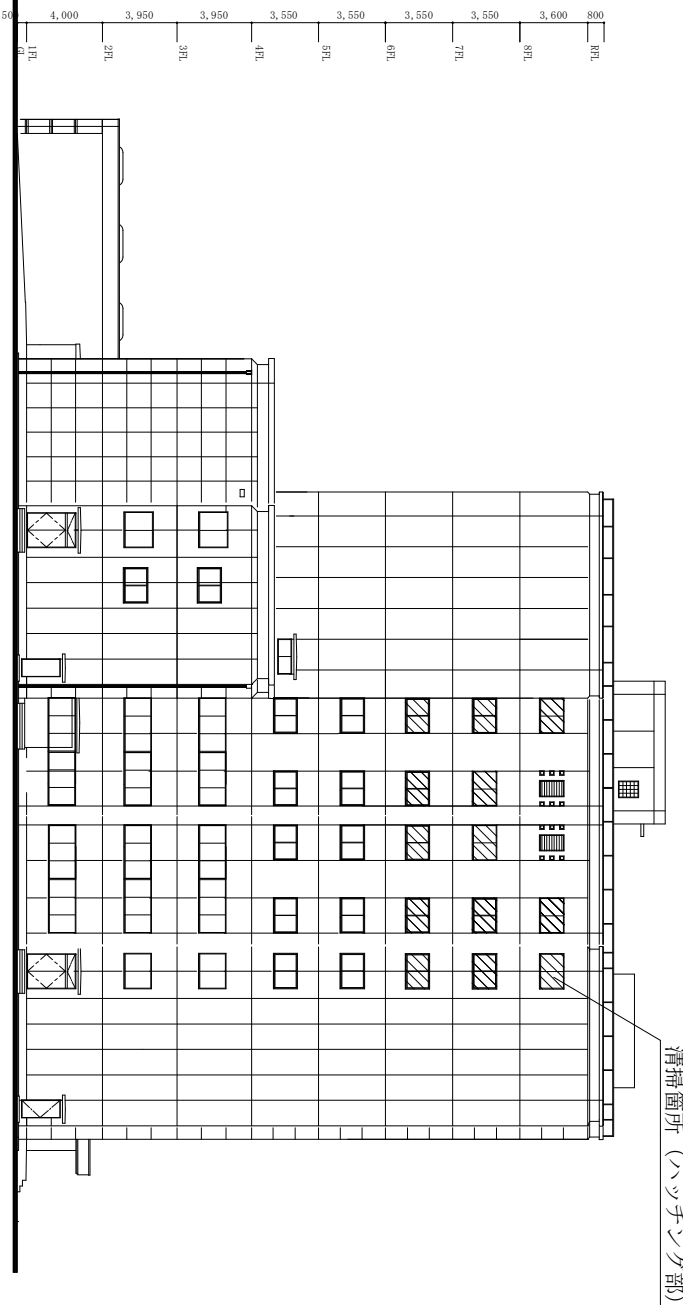

1号建物東側立面図 S : 1 / 400

清掃対象階
6~8F

清掃箇所 (ハッチング部)

契約手続における押印等の省略について

日頃より第419会計隊の調達案件につきまして御協力を頂きありがとうございます。
 この度、押印等の省略について、令和3年4月1日以降、下記のとおり実施することとしましたので、お知らせします。

記

1 押印が必要な書類

契約書（なお、割印は不要）

2 押印を省略できる書類

契約書以外の書類


3 押印省略時の措置

契約書以外の書類への押印を省略する場合は、**責任者及び担当者の氏名及び連絡先**を記入願います。なお、記載された連絡先には、必要に応じ、当方から御連絡させていただく場合がございます。

4 その他

従来どおり、契約書以外の書類への押印を省略しない場合は、責任者及び担当者の氏名及び連絡先の記入は不要です。

5 記載例

押印を省略しない場合	押印を省略する場合
<p>住所、名称、代表者名</p> <p>高知県土佐市〇×町1丁目1番1号 有限会社 土佐食品 代表取締役 土佐 次郎</p>  <p>*従来どおり</p>	<p>住所、名称、代表者名</p> <p>高知県土佐市〇×町1丁目1番1号 有限会社 土佐食品 代表取締役 土佐 次郎 担当者：室戸 三郎 担当者連絡先：090-1111-1111</p> <hr/> <p>*責任者及び経理等の担当者の氏名及び連絡先の記載</p>

【お問い合わせ先】

第419会計隊 契約班

電話（代表）：0887-56-3471

（内線）347または341

委任状

年 月 日

分任契約担当官

陸上自衛隊高知駐屯地

第419会計隊長 中平 友則 殿

住 所

会 社 名

代表者名

担当者名

連 絡 先

今般、
令和 年 月 日から令和 年 月 日までの間、
について、
を代理人と定め、下記権限を委任します。
なお、委任解約した場合には連署の上、届け出ます。

記

- 1 入札書提出の件
- 2 見積書提出の件
- 3 契約締結の件
- 4 物品納入の件
- 5 代金請求の件
- 6 代金受領の件
- 7 復代理人選任の件
- 8 その他上記委任事項に関する一切の件

令和 年 月 日

委 任 者

受 任 者

- (注) 1 押印を省略する場合には担当者名および連絡先を記載すること。
2 委任事項中不要の箇所は抹消すること。

入札書

分任契約担当官
陸上自衛隊高知駐屯地
第419会計隊長 中平 友則 殿

¥

(落札決定方式:総品目総額)

- 1.履行期間 令和8年2月27日
2.履行場所 陸上自衛隊高知駐屯地
3.支払 適法な請求書受領後、30日(工事40日)以内に支払
4.契約条件等 下記の公告又は通知に対して「入札及び契約心得」及び「標準契約書等」の契約条項等を承諾の上入札見積いたします。

令和7年5月20日 住所・名称・代表者名

内訳外税

印

	品名	規格	単位	数量	単価	金額
1	高知(07)1号建物窓清掃	仕様書のとおり	式	1		
2		以下余白				
3						
4						
5						
6						
7						
8						
9						
	合計					

誓約事項

当社は、暴力団排除に関する誓約書に定める事項について誓約いたします。

市価調査書

分任契約担当官
陸上自衛隊高知駐屯地
第419会計隊長 中平 友則 殿

¥

(落札決定方式:総品目総額)

1.履行期間 令和8年2月27日
2.履行場所 陸上自衛隊高知駐屯地

令和7年5月15日 住所・名称・代表者名

内 訳 外税

印

通信欄	品 名	規 格	単 位	数 量	単 価	金 額
の 本 価 件 調 算 査 定 表 に 際 し に 資 料 と し て 金 額 と す る を ご 記 入 の た め 、 市 場 各 場 所 の 取 引 格 調 査 を 実 施 し 、 適 切 な 価 格 の 把 握 に 努 め 、 別 添 付 の 市 格	1	高知(07)1号建物窓清掃	仕様書のとおり	式	1	
	2		以下余白			
	3					
	4					
	5					
	6					
	7					
	8					
	9					
	合 計					