

公 告

分任契約担当官
陸上自衛隊海田市駐屯地
第350会計隊長 松尾 文親

以下のとおり一般競争入札を実施するので、「入札及び契約心得」及び「契約条項」を承知のうえ参加されたい。

1 入札事項

契約実施計画番号		調 達 要 求 番 号		物 品 番 号		仕 様 書 番 号		
5QG210000090		5RMC1AK0023 0001						
品名 または 件名								
海田市（Ｒ７）９５号整備工場電源改修工事								
部品番号 または 規格								
仕様書のとおり								
使 用 器 材 名								
数 量	単位	銘 柄		使 用 期 限 等	グ ル ー プ	指定	検査	包装
1.00	ST							
納地または工事場所				引 渡 場 所				
海田市駐業				陸上自衛隊海田市駐屯地業務隊 管理科				
搬 入 場 所				納 期 ま た は 工 期				
営繕班 施設管理専門官 内２３１６				令和7年7月11日（金）				

2 競争参加資格

次のいずれかであること
防衛省競争参加資格の「電気工事」に係る等級がA、B、C等級であること
ただし、細部は注意事項による。

3 契約条項を示す場所

陸上自衛隊海田市駐屯地 第350会計隊事務室
中部方面会計隊ウェブサイト (<https://www.mod.go.jp/gsdf/mae/mafin/>)

4 説明会及び入札執行の日時場所

説明会日時場所：実施しない
入札日時場所：令和7年5月29日（木）13時30分 第350会計隊入札室（1号庁舎1階西側）

5 保証金

入札保証金：免除 契約保証金：免除

6 落札決定方式及び契約方式

落札決定方式：総品目総額 契約方式：一般競争

7 注意事項

別紙のとおり

1 競争に参加する者に必要な資格に関する事項

次の各項目のすべての条件を満たす者

- (1) 予算決算及び会計令第70条の規定に該当しない者であること。なお、未成年者、被保佐人又は被補助人であって、契約締結のために必要な同意を得ている者は、同条中、特別の理由がある場合に該当する。
- (2) 予算決算及び会計令第71条の規定に該当しない者であること。
- (3) 令和7、8年度防衛省競争参加資格の「電気工事」に係る等級がC等級以上で、中国地区における競争参加資格を有する者。
- (4) 都道府県警察から暴力団関係業者として防衛省が発注する工事等から排除するよう要請があり、当該状態が継続している有資格業者については、競争参加を認めない。
- (5) 入札後、契約を締結するまでの間に、都道府県警察から暴力団関係業者として防衛省が発注する工事等から排除するよう要請があり、当該状態が継続している有資格業者とは契約を行わない。
- (6) 入札心得に定める「暴力団排除に関する誓約事項」に基づく誓約を行わない者の競争参加を認めない。
- (7) 防衛省大臣官房衛生監、防衛政策局長、防衛装備庁長官又は陸上幕僚長から「装備品等及び役務の調達に係る指名停止等の要領」に基づく指名停止の措置を受けている期間中のものでないこと。
- (8) 前号により現に指名停止を受けている者と資本関係又は人的関係のあるものであって、当該者と同種の物品の売買又は製造若しくは役務請負について防衛省と契約を行おうとする者でないこと。
- (9) 原則、現に指名停止を受けている者の下請負については認めない。ただし、真にやむを得ない事由を該当する省指名停止権者が認めた場合には、この限りでない。
- (10) 契約担当官等から取引停止の措置を受けている期間中の者でないこと。(協力者含む)

2 契約条項等を示す場所

入札資料は、下記に示す期間、陸上自衛隊海田市駐屯地第350会計隊契約班窓口において示す。

令和7年4月18日（金）～5月29日（木）

（土曜日曜祝日を除く08時30分～17時00分）

3 入札説明会及び競争入札執行の場所及び日時

- (1) 入札説明会：実施しない。ただし、現場確認及び説明を希望するものは、前項に示す期間中、下記問い合わせ先までご連絡いただき、日程の調整を行って下さい。
- (2) 入 札
ア 場 所：陸上自衛隊海田市駐屯地 会計隊入札室
イ 日 時：令和7年5月29日（木）1330

4 保証金等に関する事項

- (1) 入札保証金：免 除
- (2) 契約保証金：免 除
- (3) 違 約 金：落札者が「入札及び契約心得」に従って契約の締結手続きをしない場合には、落札者が契約締結に応じないものとみなし、落札価格の100分の5に相当する金額を違約金として徴収し、契約者が契約を履行しない場合は、契約金額の100分の10以上の金額を違約金として徴収する。

5 入札方法

落札決定に当たっては、入札書に記載された金額に当該金額の10%に相当する額を加算した金額（当該金額に1円未満の端数があるときは、その端数を切り捨てるものとします。）をもって落札価格とするので、入札者は消費税、地方消費税の課税事業者、免税事業者であることに拘わらず入札書には、見積もった金額の110分の100を記載してください。

6 入札の無効

- (1) 第2項で示した競争に参加する者に必要な資格を有しない者のした入札
- (2) 入札者が実施した「暴力団排除に関する誓約事項」に基づく誓約に虚偽があった場合又は誓約に反する事態が生じた場合、当該入札者がした入札
- (3) 入札に関する条項に違反した入札
- (4) 入札金額、入札者の氏名及び押印が判別し難い入札

7 契約書の作成

陸上自衛隊標準契約書を基準として官側の示す条項により作成する。

8 落札の決定方式

総額決定

総額が予定価格の範囲内で最低の価格をもって申込をした者を落札者とする。

なお、落札となるべき同価の入札をした者が2人以上ある場合は、くじ引きにより落札者を決定する。当初の入札において落札者となるべき者がなかった場合は、再度入札を実施する。

9 その他

- (1) 郵便による入札については、令和7年5月28日（水）17時到着分までを有効とする。なお、事前に郵便入札の申し出を第350会計隊契約班まで行うとともに、便着の確認を必ずお願いします。再度の入札となった場合は別途連絡します。
- (2) 電報・電話等による入札は認めません。
- (3) 入札に参加する者は、入札開始までに2項に示す資格決定通知書等の写しを提出してください。（FAX可）
- (4) 代表者以外での入札については、入札までに委任状を提出してください。
- (5) 市場価格調査を令和7年5月22日（木）までをお願いします。
- (6) 入札及び契約に関する詳細は、陸上自衛隊海田市駐屯地 第350会計隊 契約班窓口にて閲覧してください。
- (7) 入札及び契約事項に関する問い合わせ先
〒736-8502 広島県安芸郡海田町寿町2-1
陸上自衛隊海田市駐屯地 第350会計隊 契約班 担当：高橋、八木
TEL 082-822-3101（内線2340）
FAX 082-823-4226（直通）
- (8) 仕様書に関する問い合わせ先
海田市駐屯地業務隊 担当：佐藤
TEL 082-822-3101（内線2316）

本公告は、陸上自衛隊海田市駐屯地第350会計隊及び中部方面会計隊ホームページ
<https://www.mod.go.jp/gsdf/mae/mafin/>に掲示しております。

工事仕様書

1 工事件名 海田市（R7）95号整備工場電源改修工事

2 工事場所 広島県安芸郡海田町寿町2番1号（陸上自衛隊海田駐屯地）

3 工期 契約締結日から令和7年7月11日

4 工事概要

- (1) 電気配管工事（GLT54・E63・HIVE16・PV63/24・FEP65） 1式
- (2) 電気配線工事（600V CET60sq/EM-EEF2.0sq-3C/EM-1E14sq） 1式
- (3) プルボックス（SUS150角） 3個
- (4) 分電盤取付（図面参照） 1面
- (5) ハンドホール新設（図面参照） 2か所
- (6) 埋設標識シート（W150 2倍 低圧） 1式
- (7) 接地工事 1式
- (8) 建設土工（細部図面参照） 1式
- (9) 既設裴瀬撤去（600V CVT22sq） 14m

5 一般事項

(1) 適用基準等

本工事の施工は、本仕様書によるほか、設計図、公共工事標準仕様書・標準図、各メーカーの施工法に定めるところに従い誠実に行うものとする。

また、これに定めのない事項については、監督官との協議による。

(2) 安全確保

施設等に損傷を与えないよう十分注意して施工するものとし、万が一破損させた場合は、速やかに監督官に報告するとともに、請負者の負担において原形に復旧するものとする。

(3) 現場管理

ア 元請負者が下請負者と契約して行う工事では、契約後、請負者が監督官へ「施工体制台帳」を提示しなければならない。

イ 施工に先立ち作成する施工計画書には、本工事の内容に応じた安全対策の具体的な計画を記載し、監督官に提出しなければならない。

ウ 工事内容に応じて危険防止の為の措置を講ずるとともに、機会ある毎に作業員に

対しても注意喚起すること。

エ 各種資格を必要とする工事については確実に有資格者が施工を行うこと。

(4) 工事写真

撮影要領は、「工事写真の撮り方 改訂第3版建築・建築設備編」を参考とすること。

(5) 発生材の処理

請負者は、施工により生じた金属類については、指定の場所に整理のうえ、発生材報告書及び発生材置場の状況写真を添えて監督官に提出する。

(6) 産業廃棄物の処理等

本工事により発生する産業廃棄物の処分は、「産廃物の処理及び清掃に関する法律」に基づいて適正に処分する。

(7) 主要資材

本工事に使用する資材は本設計図書に適合するものとし、すべて新品とする。

6 特記事項

(1) 各種測定等

本工事において共通仕様書に記載されている試験については、別途試験・測定報告書を作成し、官側に提出する。

(2) 材料承認・施工図等提出

ア 図面に記載している資材や製作物については速やかに材料承認願いを提出し、監督官の承認を得て発注を行うこと。


イ 材料承認願と併せて施工図が必要なものは施工前に監督官に提出する。

7 提出書類


監督官が指示する書類

8 完成検査

本工事の完成検査は、現場検査及び書類検査の受検態勢が完了した旨の通知を受けた日から14日以内に検査官により実施する。

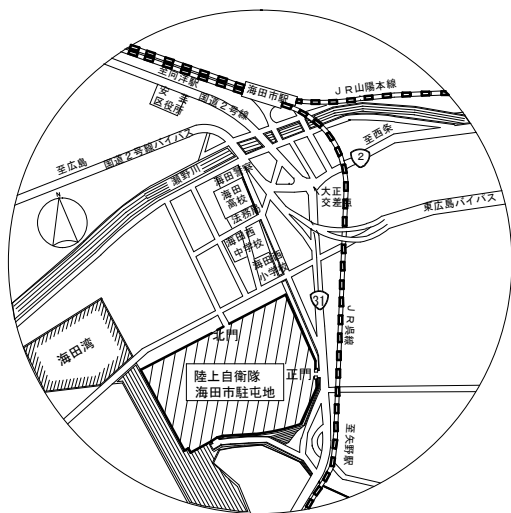


案内図 NS

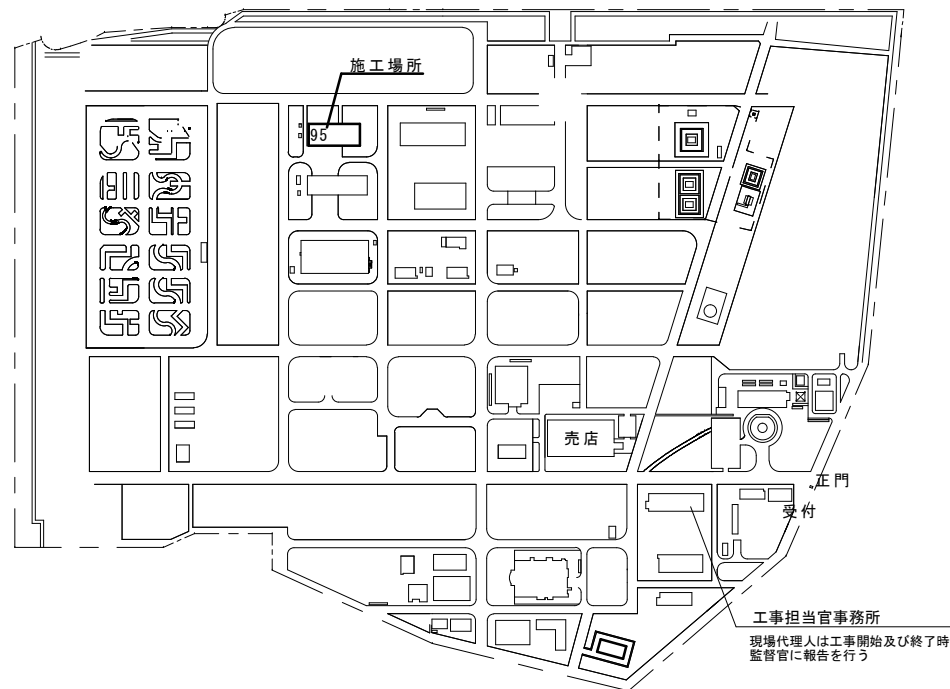

※課業中（平日8時15分から12時、12時から17時まで）全面禁煙

配置図 S=1:5000

件名	海田市（R7）95号整備工場電源改修工事	図面名称	案内図・配置図	縮尺	図面番号
	陸上自衛隊海田市駐屯地業務隊管理科営繕班			図示	3 / 4

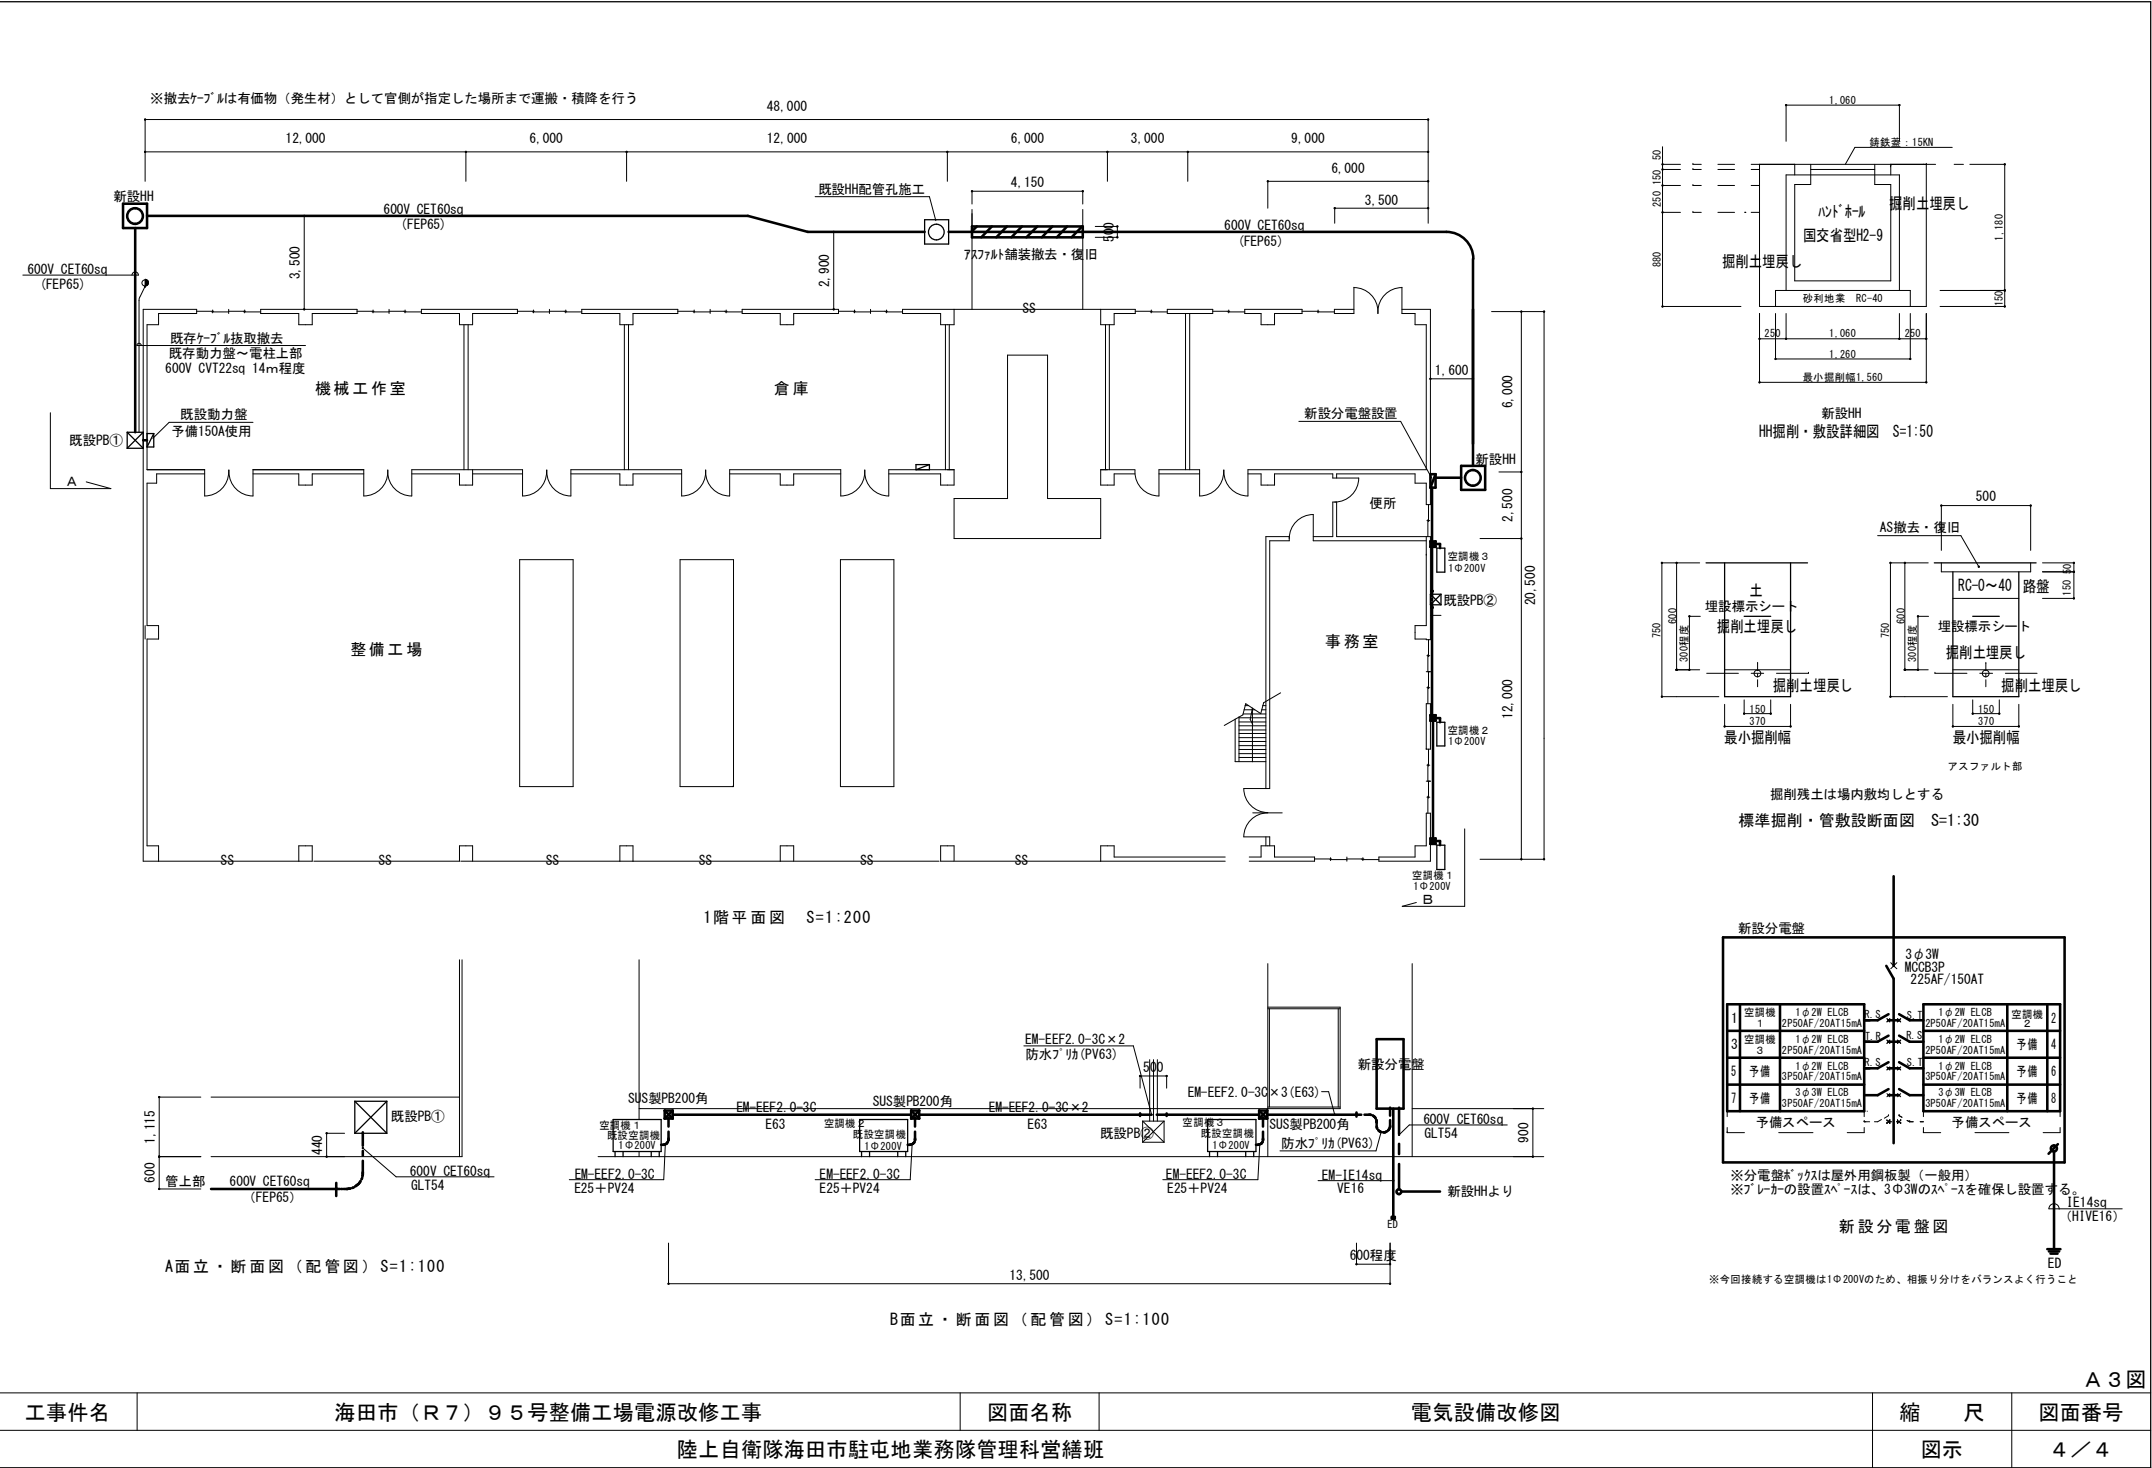

入 札 書

令和 7 年 5 月 2 9 日

分任契約担当官

陸上自衛隊海田市駐屯地

第 3 5 0 会計隊長 松尾 文親 殿

1 件 名 : 海田市 (R 7) 9 5 号整備工場電源改修工事

2 金 額 : _____

3 場 所 : 陸上自衛隊海田市駐屯地

4 履行期限 : 令和 7 年 7 月 1 1 日

入札及び契約心得及び標準契約書等の契約条項等を承諾のうえ入札します。

当社 (私・当団体) は暴力団排除に関する誓約書に定める事項について誓約いたします。

住 所

会 社 名

代表者氏名

代表者電話番号

担当者氏名

担当者電話番号

※入札書には入札金額の内訳書を添付する。

市場価格調査

令和 年 月 日

分任契約担当官
陸上自衛隊海田市駐屯地
第350会計隊長 松尾 文親 殿

住所
氏名
代表者名
連絡先
担当者名
連絡先

¥
(消費税、外税方式)

下記のとおり市場価格調査依頼します。

品 名	規 格	単 位	数 量	単 価	金 額	備 考
海田市（R 7）9 5 号整備工場電源改修 工事	仕 様 書 の と お り	ST	1			
	以 下 余 白					

- 1 提出期限：令和7年5月22日（木）12時
 - 2 納 期：令和7年7月11日
 - 3 履行場所：陸上自衛隊海田市駐屯地
- ※ 見積金額の内訳書を必ず添付してください。