

令和7年5月7日

オープンカウンター方式による見積り依頼について

- 1 本リストは、オープンカウンター方式実施要項に基づく手続きが必要です。
- 2 本方式は随意契約を前提として見積依頼であり、有効な見積書をもって申し込みをした者のうち、予定価格の範囲内で最低の価格の見積書をもって申し込みをした者を契約の相手方とします。

3 件名リスト

一連 番号	件 名	納入（履行） 場所	納期 （履行期限）	見積依頼書 公表日	見積書 提出期限	見積合わせの 日時	防衛省競争 参加資格	備考
1	（7）油分離槽清掃役務	明野駐屯地	8.3.31	7.5.7	7.5.20 (1700)	7.5.21 (0900)		単価決定
2	仮設トイレリース	明野駐屯地	8.3.31	7.5.7	7.5.20 (1700)	7.5.21 (0930)		総額決定
3	（7）ボイラー設備ばい 煙測定役務	明野駐屯地	8.1.30	7.5.7	7.5.20 (1700)	7.5.21 (1000)		総額決定

4 仕様書の交付場所、契約条項等を示す場所、問合せ先及び提出先

〒519-0596

住所 三重県伊勢市小俣町明野 5593-1

契約機関名（担当） 明野駐屯地 総務部会計課（島田）

電話番号 0596-37-0111（内 236）

(7) ボイラー設備ばい煙測定役務

管 理 課 長	営 繕 班 長	ボイラー係長	基地対策係	
図 面 名	表 紙			
作 成 年 月 日	7 . 4 . 1 6			
縮 尺	——	図 面 番 号	1 / 3	
部 隊 名	陸 上 自 衛 隊 航 空 学 校 総 務 部 管 理 課			

仕 様 書

I 役 務 概 要

- 役 務 名 (7) ボイラー設備ばい煙測定役務
- 役 務 場 所 三重県伊勢市小俣町明野5593-1
陸上自衛隊明野駐屯地
- 役 務 概 要 下記に記載している各ばい煙発生施設の測定を実施する。

No	測 定 場 所	ボイラー型式	設 置 年 月	燃種及び燃料中の硫黄分 (%)	燃焼能力	伝熱面積	排出ガス量 (最大量)	測定回数 (測定月)
1	駐屯地ボイラー室 (1号ボイラー)	炉筒煙管ボイラー (タクマ) RE-30F	H6.10	A重油1種1号 0.07%	240L/時	34.2m ²	3,316Nm ³	2回 (8月,12月)
2	駐屯地ボイラー室 (2号ボイラー)	炉筒煙管ボイラー (タクマ) RE-30F	H6.10	A重油1種1号 0.07%	240L/時	34.2m ²	3,316Nm ³	2回 (8月,12月)
3	C格納庫ボイラー	貫流ボイラー (タクマ) TWA-500	H11.12	A重油1種1号 0.07%	34.1L/時	9.68m ²	417Nm ³	1回 (12月)
4	G格納庫ボイラー	貫流ボイラー (タクマ) TWA-1000	H11.10	A重油1種1号 0.07%	68.3L/時	9.96m ²	767Nm ³	1回 (12月)
5	A・B格納庫ボイラー (BS-1-1ボイラー)	貫流ボイラー (タクマ) TWA-1200	H17.10	A重油1種1号 0.07%	81.9L/時	9.90m ²	1,000Nm ³	1回 (12月)
6	A・B格納庫ボイラー (BS-1-2ボイラー)	貫流ボイラー (タクマ) TWA-1200	H17.10	A重油1種1号 0.07%	81.9L/時	9.90m ²	1,000Nm ³	1回 (12月)

II 役 務 仕 様

1 一般事項

- 本役務は、本仕様書によるほか、大気汚染防止法施行規則及びJIS規格測定方法による測定法で実施する。
- 本仕様書及び図面に記載なき事項で、疑義が生じた場合は係官と調整し、その指示により実施する。
- 役務に際し、ほかの施設に損傷を与えた場合には、速やかに係官に報告し、請負者の負担において原状復旧するものとする。
- 役務着手にあたっては十分な安全対策を施し、作業員に対しては注意喚起を徹底する。
- 本役務は検査官の検査を受け、検査に合格した日をもって役務完了とする。
- 役務写真は、着手前・中・後をそれぞれ撮影し、アルバムに整理して2部を係官に提出する。

- 測定完了後は、作業範囲の後片付け及び清掃を確実に行う。
- 本役務に係る電気・水等の光熱水料については、すべて請負者が負担するものとする。

2 特記事項

- 細部の測定日については、契約終了後、係官と調整するものとする。
- 測定を実施する責任者は、環境計量士の資格を有するものとし、計量士登録証の写しを1部提出すること。
- 測定方法についてはボイラー煙道の測定口からピトー管及び吸引ノズルを注入するものとする。
- 計測項目については下記のとおりとする。

ア 排出ガス組織

イ 硫酸酸化物 (測定・分析 JIS K 0103)

ウ 窒素酸化物 (測定・分析 JIS K 0104)



エ ばいじん (測定・分析 JIS Z 8808)

- 測定終了後、大気汚染防止法施行規則第15条第6項に示してある様式7で結果報告書を2部提出するものとする。

3 その他

駐屯地内において、建設工事を行っている付近を通行する際は交通誘導員の指示に従い通行すること。

件 名	(7) ボイラー設備ばい煙測定役務		
図 面 名	仕 様 書		
作 成 年 月 日	7. 4. 16		
縮 尺	_____	図 面 番 号	2 / 3
部 隊 名	陸上自衛隊航空学校総務部管理課		

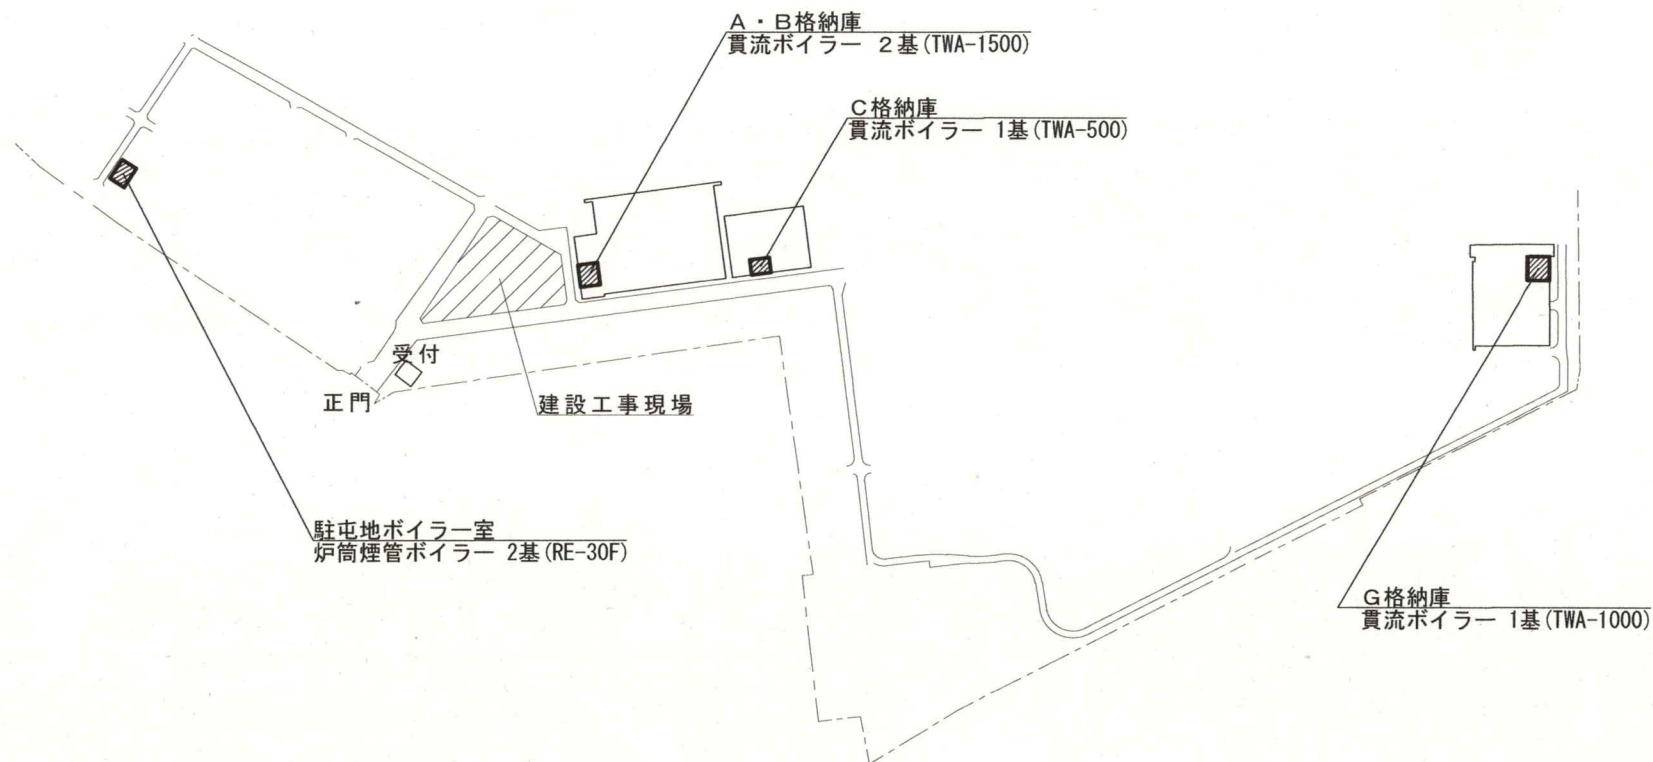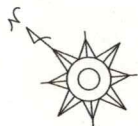


駐屯地配置図 S = 1 / 5 , 0 0 0

件名	(7) ボイラー設備ばい煙測定役務		
図面名	駐屯地配置図		
作成年月日	7 . 4 . 1 6		
縮尺	図示	図面番号	3 / 3
部隊名	陸上自衛隊航空学校総務部管理課		

管理課長	営繕班長	係
		 

仕 様 書 (No. 26)

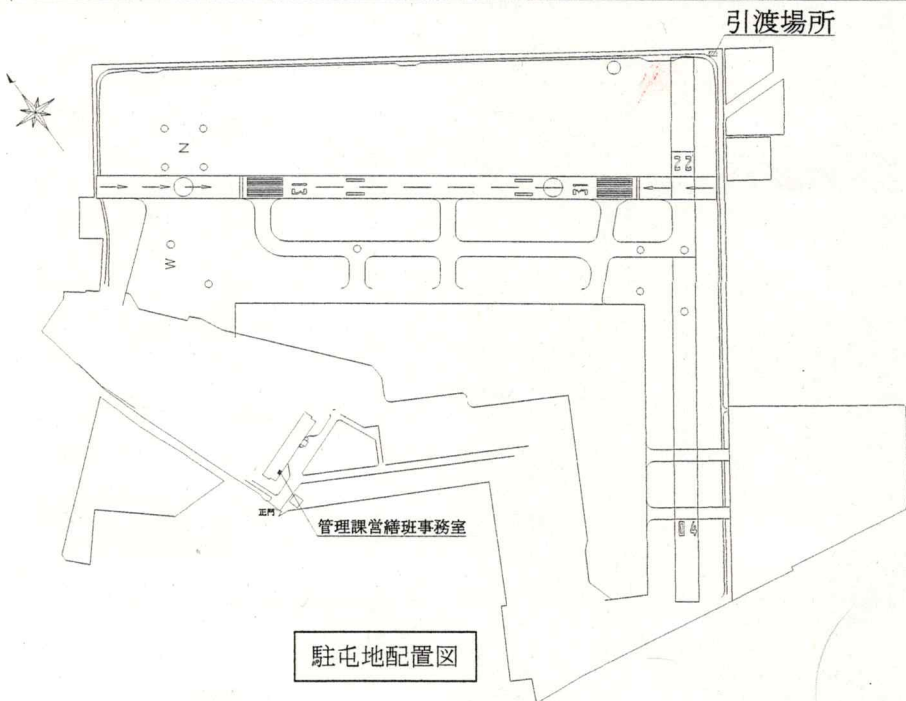1 件 名	仮設トイレリース
2 使用場所	三重県伊勢市小俣町明野5593-1 陸上自衛隊明野駐屯地
3 借上期間	令和7年6月2日(月)～令和8年3月31日(火)
4 特記事項	(1) 借上仮設トイレ 快適トイレ(ハマネツ TU-CTWIXF4は同等品以上) 1台 ※入り口の目隠し不用 (2) 受領・引渡時間 借上日の0830に陸上自衛隊明野駐屯地内にて引受け、返却日の1630に同地にて引渡す。 (3) 汲取り 返納時は、官側で汲取りした状態で返納する。 (4) 提出資料 請負者は引渡の際に納品書、受領の際に受領書を各2部ずつ提出すること。 (5) その他 ア 風で飛ばされないように対策すること。 イ 仕様書に無き事項で不明な点がある場合は、契約担当官を通じて協議する。
5 備 考	引渡場所  駐屯地配置図

(7) 油 分 離 槽 清 掃 役 務

管 理 課 長	営 繕 班 長	基 地 対 策 係	
図 面 名	表 紙		
作 成 年 月 日	7 . 4 . 1 6		
縮 尺	——	図 面 番 号	1 / 4
部 隊 名	陸 上 自 衛 隊 航 空 学 校 総 務 部 管 理 課		

仕 様 書

I 役 務 概 要

- 1 役 務 名 (7) 油分離槽清掃役務
- 2 役 務 場 所 三重県伊勢市小俣町明野5593-1
陸上自衛隊明野駐屯地
- 3 役 務 概 要 汚泥汲取予定数量 約6,310kg
油分離槽清掃 全27箇所
- 4 清掃要領
 - (1) 油分離槽の上澄み約10cm程度を吸引後、中間水を一時抜き、底部沈殿汚泥等約10cm程度を吸引後、洗浄清掃し中間水を戻す。
 - (2) 中間水を戻した際、仕切り板の下端及び連結管の上端を水面が下回る場合は水を補給する。

II 役 務 仕 様

- 1 一般事項
 - (1) 本役務は、本仕様書に基づき、関係法令を厳守し、適正に履行する。
 - (2) 役務に際し、他の施設に損傷を与えた場合には、速やかに係官に報告し、請負者の負担において原状復旧するものとする。
 - (3) 役務着手にあたっては十分な安全対策を施し、作業員に対して注意喚起を徹底させる。
 - (4) 本役務実施に伴う、必要書類については、契約締結後、係官の指示に従い、速やかに提出するものとする。
 - (5) 役務写真は、着手前・中・後をそれぞれ撮影し、アルバムに整理して1部を係官に提出する。
 - (6) 本役務に係る電気・水等の光熱水料については、すべて請負者が負担するものとする。
 - (7) その他、疑義が生じた場合は、係官と調整のうえ実施するものとする。
- 2 特記事項
 - (1) 産業廃棄物収集運搬及び処分業の許可証(写し)を係官に1部提出するものとする。
 - (2) 汲取り後の油及び沈殿汚泥についてはバキューム車で汲取った後、搬送場所及び持込み量を確実に証明できる書類等を官側に提出するものとする。
 - (3) 1回目の清掃については、入札後請負者は直ちに係官と日程を調整したのちそれに基づき実施し、2回目の清掃については、12月末までに実施するものとする。細部日程については、事前に係官と調整するものとする。


3 検 査

作業終了後、検査官の実施する現地検査を受け、検査合格の後、発生した汚泥のマニフェストE票の提出をもって本役務の完了とする。

4 そ の 他

駐屯地内において、建設工事を行っている付近を通行する際は交通誘導員の指示に従い通行すること。

件 名	(7) 油分離槽清掃役務		
図 面 名	仕 様 書		
作 成 年 月 日	7. 4. 16		
縮 尺	—	図 面 番 号	2 / 4
部 隊 名	陸上自衛隊航空学校総務部管理課		

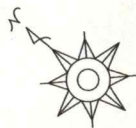

凡 例	
数字	油分離槽を示す

駐屯地配置図 S = 1 / 4 , 0 0 0

件 名	(7) 油分離槽清掃役務		
図 面 名	駐 屯 地 配 置 図		
作 成 年 月 日	7 . 4 . 1 6		
縮 尺	図 示	図 面 番 号	3 / 4
部 隊 名	陸上自衛隊航空学校総務部管理課		

油 分 離 槽 規 格 一 覧

		槽数	寸法 (m)			予定処理量 (kg)	
			縦 (内幅) W	横 (内幅) D	深さ (内幅) H		
No	施 設 名					1 回 目	2 回 目
1	19号建物	3	0.60	1.80	1.07		237
2	172号建物	1	0.78	1.27	0.83	218	
3	166号建物	1	0.60	1.00	2.10	132	
4	159号建物①	1	0.60	1.00	2.00	132	
5	159号建物③	1	0.70	1.20	1.40	185	
6	47号建物	1	0.60	1.00	1.10	132	
7	159号建物②	1	0.60	1.20	1.40	158	
8	78号建物	1	1.00	1.70	2.00	374	
9	58号建物 (北側)	1	0.60	1.00	1.10	132	
10	58号建物 (南側)	1	0.60	1.00	1.10	132	
11	60号建物 (北側)	1	0.60	1.00	1.10	132	
12	60号建物 (南側)	1	0.60	1.20	1.40	158	
13	200kl燃料タンク	3	2.46	0.98	1.20	531	
14	300kl燃料タンク	2	1.64	0.60	1.05	216	
小 計						2,869	
汚 泥 汲 取 予 定 数 量							

		槽数	寸法 (m)			予定処理量 (kg)	
			縦 (内幅) W	横 (内幅) D	深さ (内幅) H		
No	施 設 名					1 回 目	2 回 目
15	タンクローリー駐車場①	1	0.60	1.00	1.40	132	
16	タンクローリー駐車場②	1	0.60	1.00	1.40	132	
17	400・600kl燃料タンク①	4	0.60	2.40	1.20	316	
18	タンクローリー駐車場③	1	0.60	1.07	0.60	110	
19	ドラムヤード用	4	0.45	1.80	1.20	180	
20	給油所②	4	0.60	2.40	1.20	316	
21	給油所①	4	0.60	2.40	1.20	316	
22	400・600kl燃料タンク②	4	0.60	2.40	1.20	316	
23	洗車場②	1	0.85	1.00	0.50	187	187
24	洗車場①	1	1.00	1.70	1.60	374	374
25	142号建物 (南側)	1	0.60	1.00	1.00		132
26	142号建物 (北側)	1	0.60	1.00	1.10		132
27	170号建物	3	0.60	1.80	1.10		237
小 計						2,880	561
6,310							

件 名	(7) 油分離槽清掃役務		
図 面 名	油分離槽規格一覧		
作 成 年 月 日	7. 4. 16		
縮 尺	—	図 面 番 号	4 / 4
部 隊 名	陸上自衛隊航空学校総務部管理課		

見 積 書(1)

契約担当官陸上自衛隊航空学校
会 計 課 長 山 田 武 彦 殿

- 1 納 期：令和8年3月31日
2 履 行 場 所：陸上自衛隊明野駐屯地
3 落札決定方法：単価決定

品 名	規 格	単位	予定数量	単 価	備考
(7) 油分離槽清掃役務	仕様書のとおり	KG	6,310		

(消費税含めない)

代金の支払は正当な請求書を受理後30日以内とする
当社は、暴力団排除に関する誓約書に定める事項について誓約いたします。
上記見積条件及び契約条項承諾の上、見積致します。

令和 年 月 日

住所・名称・代表者氏名・印

市 価 調 査 (1)

拝啓

時下ますますご清栄のこととお慶び申し上げます。
早々ですが市価調査にご協力をお願い申し上げます。

敬具

契約担当官
陸上自衛隊航空学校
会計課長 山 田 武 彦 殿

品 名	規 格	単位	予定数量	単 価	備考
(7) 油分離槽清掃役務	仕様書のとおり	KG	6,310		

(消費税含めない)

令和 年 月 日

住所・名称・代表者名

印

※1 本件に際しまして、広く市場価格調査を実施し、適正な価格把握に努め予定価格算定の資料とするためご協力をお願いします。

見 積 書 (2)

契約担当官

陸上自衛隊航空学校

会計課長 山田武彦 殿

¥

(上記金額には消費税を含まない。)

- 1 件 名 : 仮設トイレリース
- 2 規 格 : 仕様書のとおり
- 3 履 行 期 限 : 令和7年6月2日～令和8年3月31日
- 4 引 渡 場 所 : 陸上自衛隊明野駐屯地
- 5 落 札 方 法 : 総額決定

代金の支払は正当な請求書を受理後30日以内とする
当社は、暴力団排除に関する誓約書に定める事項について誓約いたします。
上記見積条件及び契約条項承諾の上、見積致します。

令和7年5月21日

住所・名称・代表者名

市 価 調 査 (2)

拝啓

時下ますますご清栄のこととお慶び申し上げます。
早々ですが市価調査にご協力をお願い申し上げます。

敬具

契約担当官
陸上自衛隊航空学校
会計課長 山田武彦 殿

¥

(上記金額には消費税を含まない。)

- 1 件 名 : 仮設トイレリース
- 2 規 格 : 仕様書のとおり
- 3 履 行 期 限 : 令和7年6月2日～令和8年3月31日
- 4 引 渡 場 所 : 陸上自衛隊明野駐屯地

令和 年 月 日

住所・名称・代表者名

印

本件に際しまして、広く市場価格調査を実施し、適正な価格把握に努め予定価格算定の資料とするためご協力をお願いします。

市場価格調査は、5月19日(月)12時までをお願いします。(FAX可)

見 積 書 (3)

契約担当官

陸上自衛隊航空学校

会計課長 山田武彦 殿

¥

(上記金額には消費税を含まない。)

- 1 件 名 : (7) ボイラー設備ばい煙測定役務
- 2 規 格 : 仕様書のとおり
- 3 履 行 期 限 : 令和8年1月30日
- 4 引 渡 場 所 : 陸上自衛隊明野駐屯地
- 5 落 札 方 法 : 総額決定

代金の支払は正当な請求書を受理後30日以内とする
当社は、暴力団排除に関する誓約書に定める事項について誓約いたします。
上記見積条件及び契約条項承諾の上、見積致します。

令和7年5月21日

住所・名称・代表者名

市 価 調 査 (3)

拝啓

時下ますますご清栄のこととお慶び申し上げます。
早々ですが市価調査にご協力をお願い申し上げます。

敬具

契約担当官
陸上自衛隊航空学校
会計課長 山田武彦 殿

¥

(上記金額には消費税を含まない。)

- 1 件 名 : (7) ボイラー設備ばい煙測定役務
- 2 規 格 : 仕様書のとおり
- 3 履 行 期 限 : 令和8年1月30日
- 4 引 渡 場 所 : 陸上自衛隊明野駐屯地

令和 年 月 日

住所・名称・代表者名

印

本件に際しまして、広く市場価格調査を実施し、適正な価格把握に努め予定価格算定の資料とするためご協力をお願いします。

市場価格調査は、5月19日(月)12時までをお願いします。(FAX可)