

令和7年5月8日

今津駐屯地におけるオープンカウンター方式による見積り依頼について

- 1 本リストは、オープンカウンター方式実施要領に基づく手続が必要です。
- 2 本方式は、随意契約を前提とした見積依頼であり、有効な見積書をもって申込みをした者のうち、予定価格の範囲内で最低の価格の見積書をもって申込みをした者を契約の相手方とします。

3 件名リスト

一連 番号	件 名	納入(履行)場所	納期 (履行期限)	見 積 依 頼 書 公 表 日	見 積 書 提 出 期 限	見 積 り 合 わ せ の 日 時	防衛省競争参加 資格	備 考
1	今津(7)紙裁断処理機保守点 検	陸上自衛隊今津駐 屯地	8.3.31	7.5.8	7.5.20 12時00分	7.5.20 12時00分	無	

4 仕様書の交付場所、契約条項等を示す場所、問合せ先及び提出先

〒520－1621

住所:滋賀県高島市今津町今津平郷国有地

契約機関名(担当):陸上自衛隊今津駐屯地第397会計隊今津派遣隊(渡邊)

電話番号(内線):0740－22－2581(内348)

FAX番号:0740－22－1309

仕 様 書

仕 様 書 番 号	作 成 年 月 日	部 隊 名
	令和7年4月24日	今津駐屯地業務隊

件 名：今津（7）紙裁断処理機保守点検

1 適用範囲
この仕様書は陸上自衛隊今津駐屯地紙裁断処理機保守点検について規定する。

2 内 容

	規格・項目	数量	場 所
裁断処理機 保守点検	DAHLE 30434-6XC	1台	別図参照

3 場 所
滋賀県高島市今津町今津（陸上自衛隊今津駐屯地）

4 期 間
契約締結日 ～ 令和8年3月31日（火）

5 実施時期
令和8年2月を予定とし、詳細は監督官との協議により決定する。

6 一般事項

(1) 作業実施にあたり本仕様書及び関係諸規則に基づき、監督官の指示により作業日程等について充分調整した上、請負業者の責任により作業を実施すること。

(2) 作業に使用する電気・水道等は、請負業者の負担とする。

(3) 作業により、既設の部分・機器等に損傷を与えた場合は、直ちに監督官に報告すると共に速やかに現状復旧すること。

(4) 作業終了後、速やかに片付け及び清掃をすること。

7 特記事項

(1) 点検・調整に際し、汚れ、目詰まり、変形、破損、緩み等の軽微なものについては、消耗部品（パッキン、潤滑油、ランプ、ウエス、その他これらに類するもの）を使用して、清掃・洗浄及び補修等適切な処置を行う。

(2) 作業はメーカー仕様に基づき行う。


(3) 作業に必要な道具類（掃除機等）は全て請負者が準備すること。

(4) この仕様書について不明な点は、担当官と協議した後実施する。


(5) 提出書類は担当官の指示による。

8 検 査
作業完了後、検査官立会の上完了検査を受け合格をもって完了とする。また、手直し等が生じた場合は、手直し完了後再検査を受け合格をもって完了とする。


琵琶湖

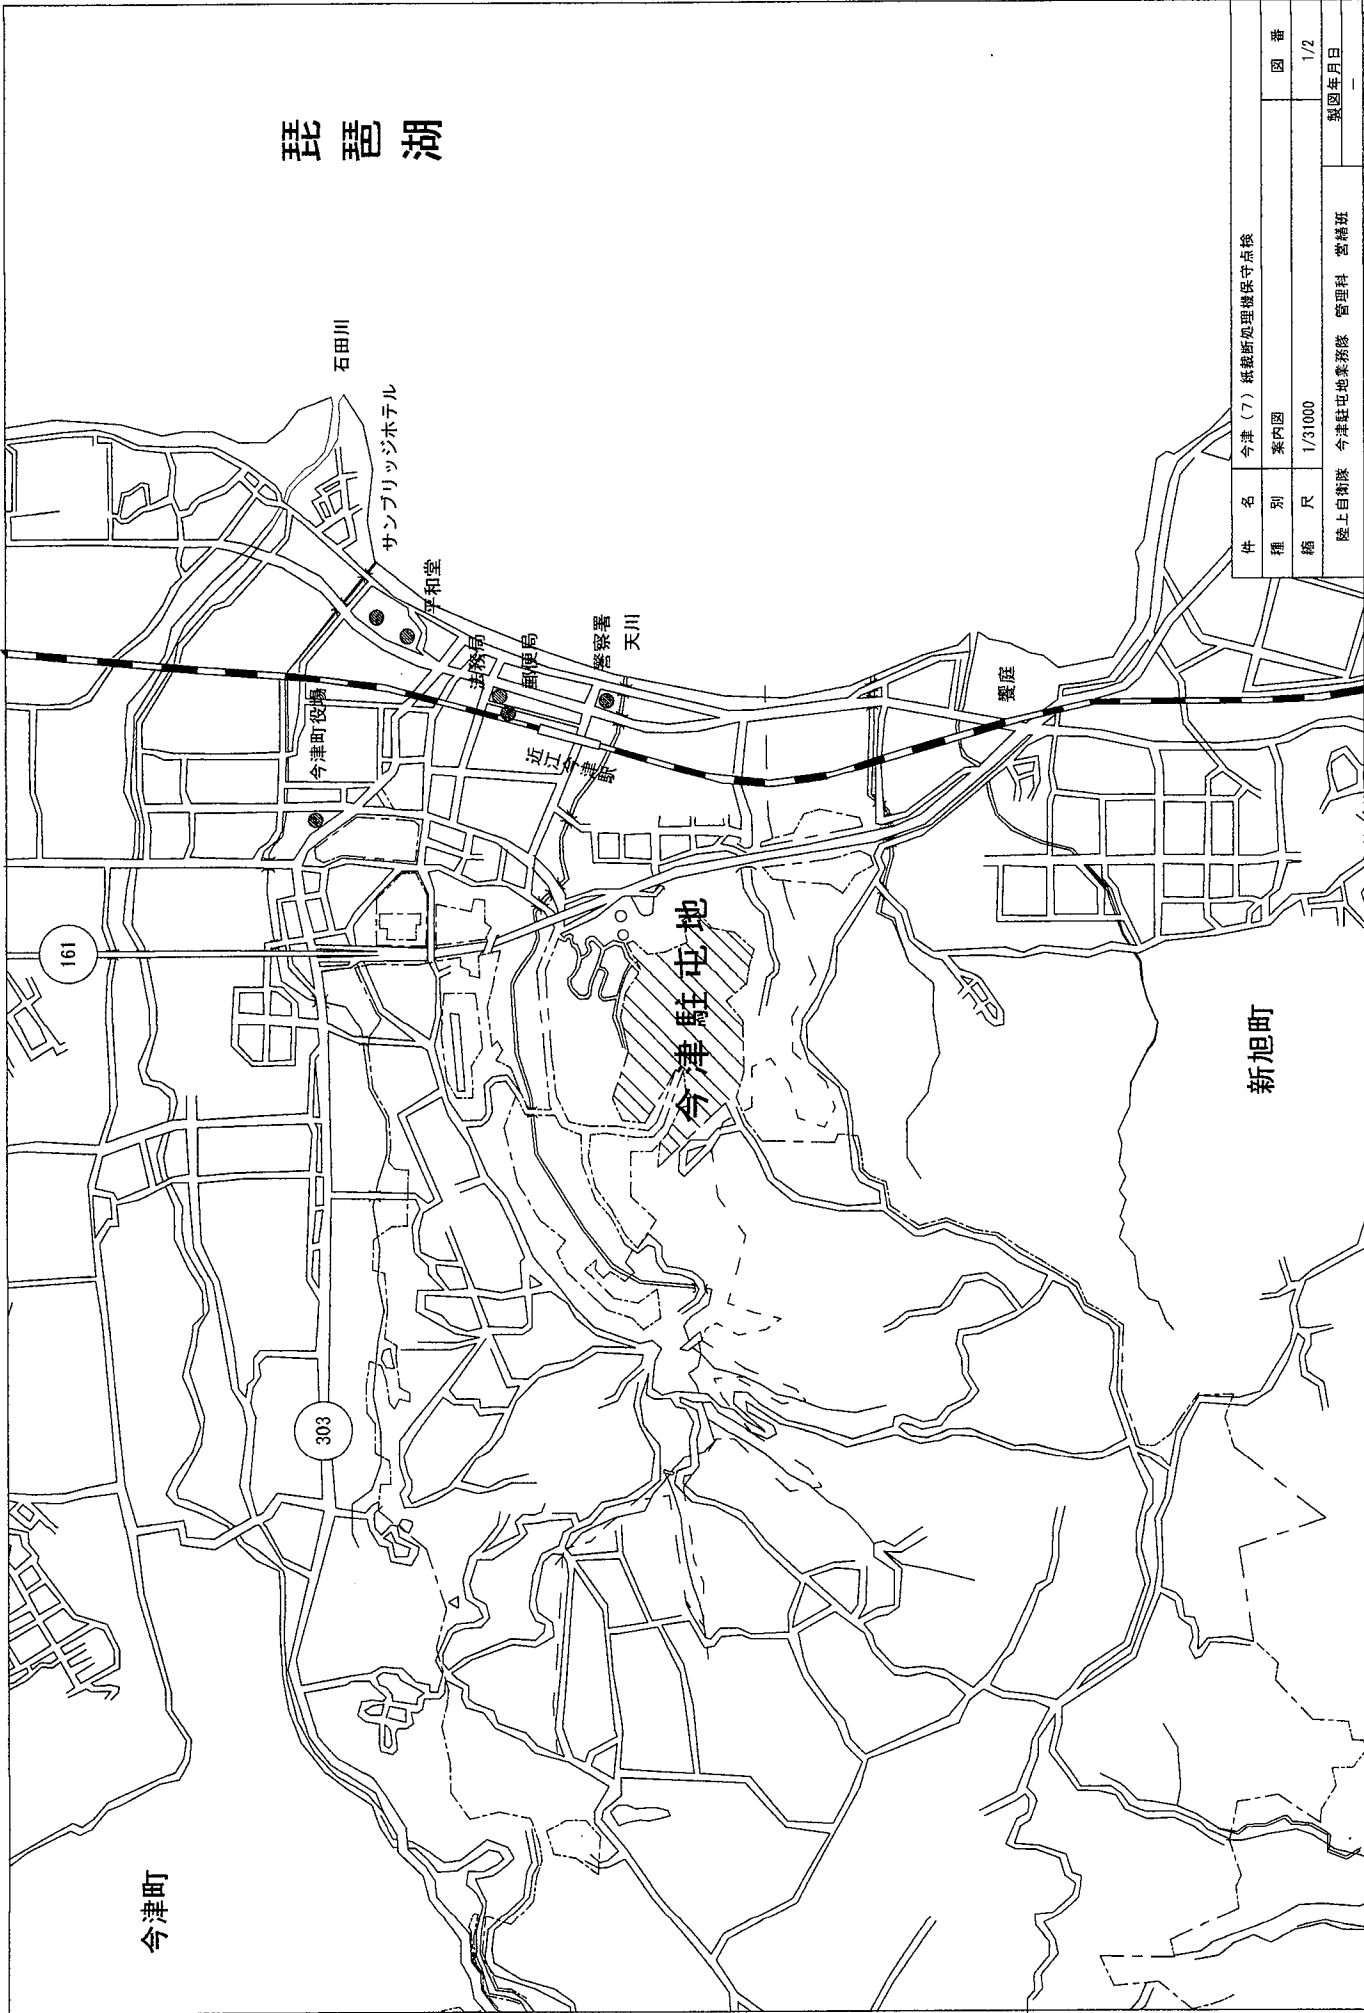

件名		今津(7)紙裁断処理機保守点検	
種別	案内図	図番	
縮尺	1/31000		1/2
陸上自衛隊 今津駐屯地業務隊 管理科 警備班		製図年月日	

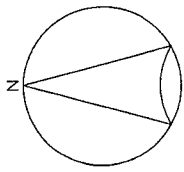

設置場所

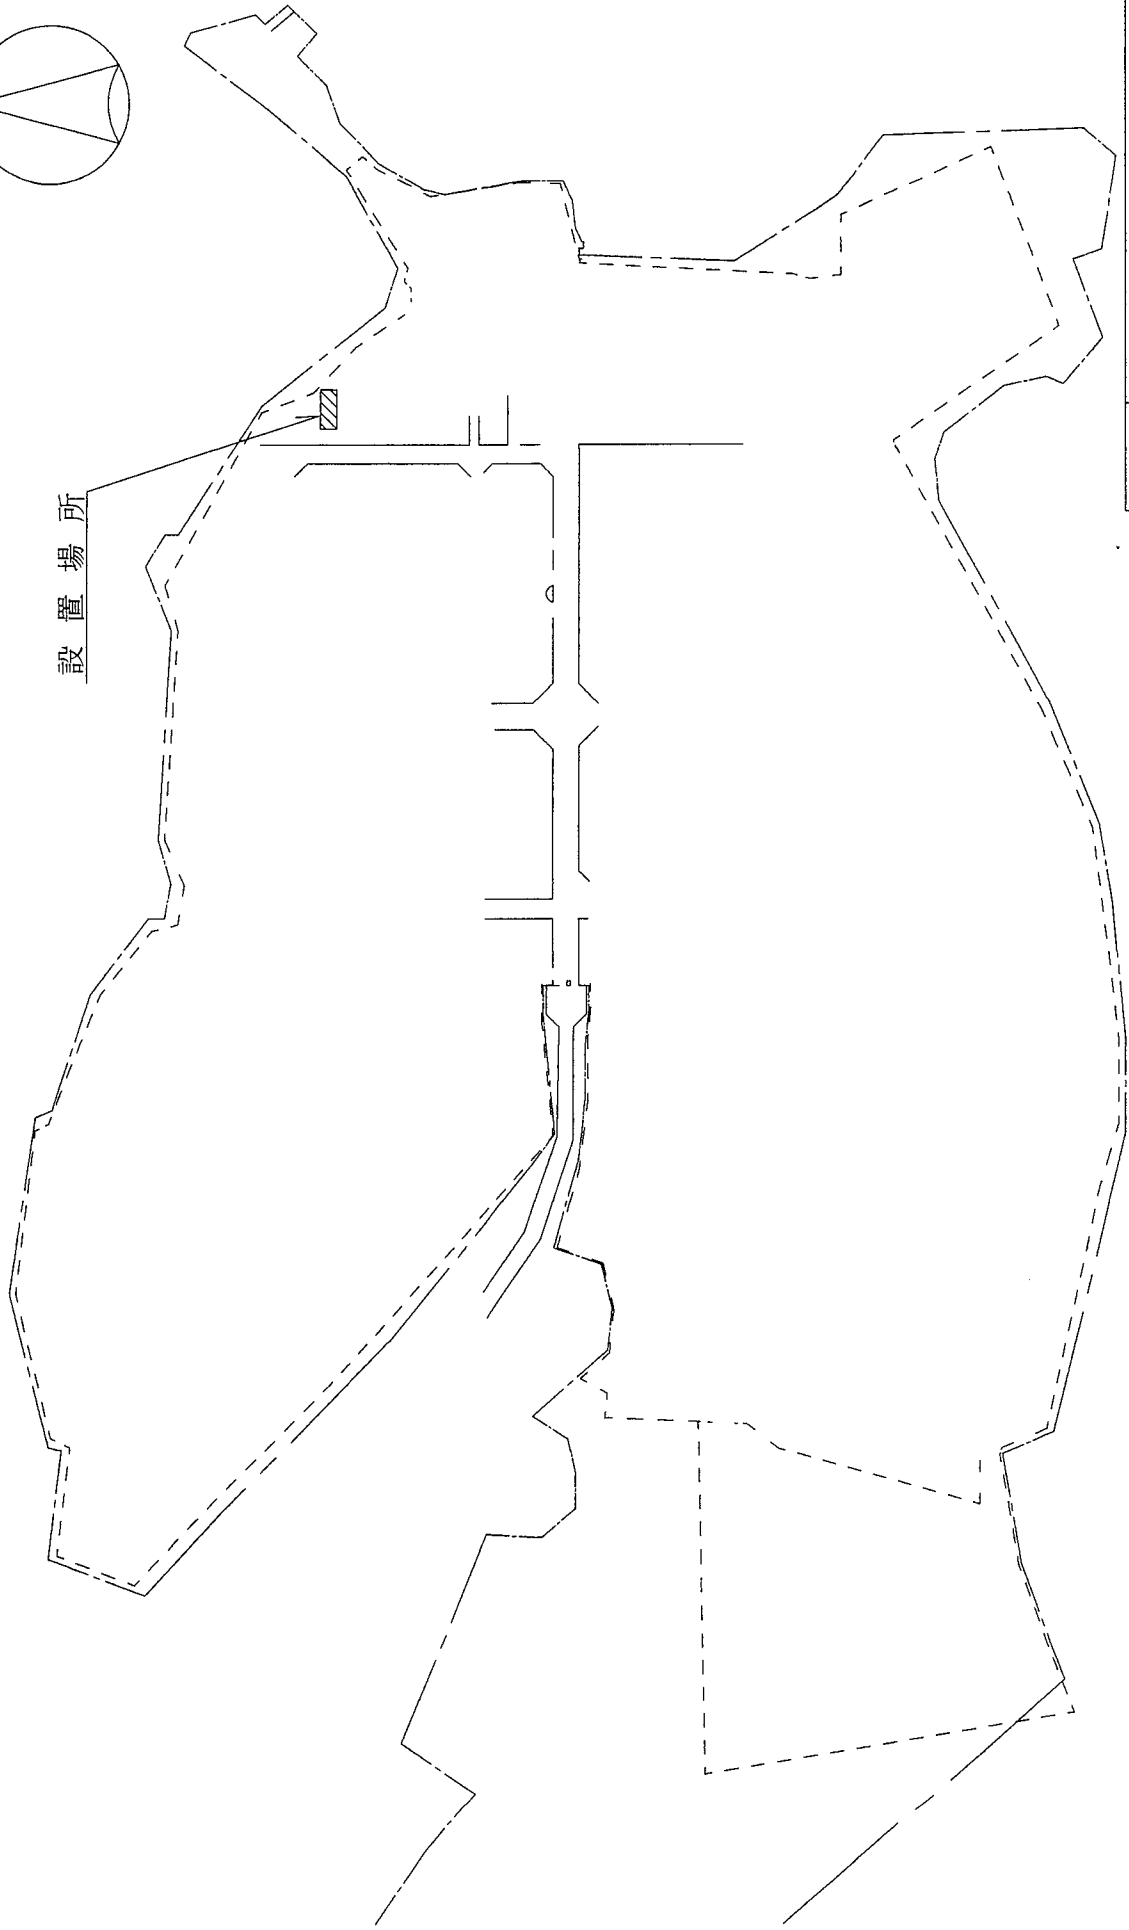

件名	今津（7）紙裁断処理機保守点検		
種別	平面図	図番	2/2
縮尺	図示	図示	2/2
陸上自衛隊 今津駐屯地業務隊 管理科 宮崎班 製図年月日			

見 積 書

件名リスト一連番号	1
-----------	---

見積金額¥

(消費税及び地方税を含まない。)

品 名	規 格	単位	数 量	単 価	金 額
今津(7)紙裁断処理機保守 点検	仕様書のとおり	UN	1		
	以 下 余	白			
納入（履行） 場所	陸上自衛隊今津駐屯地		納 期 (履行期限)	8.3.31	
契約保証金	(免除)	入札（見積）書有効期間			

上記に関して「入札及び契約心得」、「オープンカウンター方式実施要領」及び「標準契約書等」の契約条項等を承認のうえ入札見積いたします。
また、当社（私（個人の場合）、当団体（団体の場合））は「入札及び契約心得」に示された暴力団排除に関する誓約事項について誓約いたします。

令和 7 年 5 月 2 0 日

分任契約担当官
陸上自衛隊今津駐屯地
第397会計隊今津派遣隊長 山下 史織 殿

住 所
会 社 名
代 表 者 名

市場価格調査表

件名リスト一連番号	1	※提出期限 令和7年5月20日 12時 FAX可
見積金額¥		

(消費税及び地方税を含まない。)

品 名	規 格	単位	数 量	単 価	金 額
今津（7）紙裁断処理機保守点検	仕様書のとおり	UN	1		
	以 下 余 白				
※金額計算内訳を添付して下さい。（様式随意）					
特に部品交換等は必ず入れて計算内訳をお願い致します。					
納入（履行）場所	陸上自衛隊今津駐屯地		納 期 （履行期限）	8.3.31	
契約保証金	（免除）	入札（見積）書有効期間			

令和 年 月 日

分任契約担当官
陸上自衛隊今津駐屯地
第397会計隊今津派遣隊長 山下 史織 殿

住 所
会 社 名
代 表 者 名