

# 公 告

分任契約担当官  
陸上自衛隊金沢駐屯地  
第336会計隊長 山崎 誠

以下のとおり一般競争入札を実施するので、「入札及び契約心得」及び「契約条項」を承知のうえ参加されたい。

## 1 入札事項

契約実施計画番号		調 達 要 求 番 号		物 品 番 号		仕 様 書 番 号	
5QFE10200440		5RSU1AC0012 0001					
品名 または 件名							
ボイラーばい煙測定							
部品番号 または 規格							
仕様書のとおり							
使用器材名							
数 量	単 位	銘 柄	使 用 期 限 等	グ ル ー プ	指 定	検 査	包 装
1.00	ST						
納地または工事場所				引 渡 場 所			
金沢駐業				管理科 仲野事務官 445			
搬 入 場 所				納 期 また は 工 期			
金沢駐屯地業務隊管理科営繕班				令和8年3月31日 (火)			

## 2 競争参加資格

次のいずれかであること  
全省庁統一資格の「役務の提供等」に係る等級がA、B、C、D等級であること  
ただし、細部は注意事項による。

## 3 契約条項を示す場所

仕様書及び入札心得等については、金沢駐屯地第336会計隊契約班において示す。

## 4 説明会及び入札執行の日時場所

説明会日時場所：実施しない  
入札日時場所：令和7年5月22日 (木) 13時30分 第336会計隊商議室

## 5 保証金

入札保証金：免除 契約保証金：免除

## 6 落札決定方式及び契約方式

落札決定方式：総品目総額 契約方式：一般競争

## 7 注意事項

別紙のとおり

## 1 競争に参加する者に必要な資格に関する事項

- (1) 令和7・8・9年度全省庁統一競争参加資格「**役務の提供等**」D等級以上で、東海・北陸地域の競争参加資格を有するもの。
- (2) 予算決算及び会計令第70条の規定に該当しない者であること。  
なお、未成年者、被補佐人又は被補助人であって、契約締結のために必要な同意を得ているものは、同条中、特別の理由がある場合に該当する。
- (3) 予算決算及び会計令第71条の規定に該当しない者であること。
- (4) 契約担当官等から指名停止の措置を受けている期間中の者でないこと。
- (5) 都道府県警察から暴力団関係業者として防衛省が発注する工事等から排除するよう要請があり、当該状態が継続している有資格業者については、競争参加を認めない。
- (6) 入札後、契約を締結するまでの間に、都道府県警察から暴力団関係業者として防衛省が発注する工事等から排除するよう要請があり、当該状態が継続している有資格業者とは契約を行わない。
- (7) 入札者心得に定める「暴力団排除に関する誓約事項」に基づく誓約を行わない者の競争参加を認めない。
- (8) 防衛省大臣官房衛生監、防衛政策局長、防衛装備庁長官又は陸上幕僚長から「装備品等及び役務の調達に係る指名停止等の要領」に基づく指名停止の措置を受けている期間中の者でないこと。
- (9) 前号により現に指名停止を受けている者と資本関係又は人的関係のある者であって、当該者と同種の物品の売買又は製造若しくは役務請負について防衛省と契約を行おうとする者でないこと。
- (10) 原則、現に指名停止を受けている者の下請負については認めない。ただし、真にやむを得ない事由を該当する省指名停止権者が認めた場合には、この限りでない。

## 2 契約条項等

- (1) 契約条項等を示す場所  
仕様書及び契約心得等については、陸上自衛隊金沢駐屯地第336会計隊契約班において示す。
- (2) 適用する契約条項  
駐屯地用標準契約書に示す、「役務請負契約条項」、「談合等の不正行為に関する特約条項」、「暴力団排除に関する特約条項」とする。
- (3) 入札の参加を希望する者は、入札参加表明後速やかに「資格審査結果通知書」の写しを提出(FAX可)すること。

## 3 保証金等

- (1) 入札保証金及び契約保証金: 免除
- (2) 違約金: 落札者が「入札及び契約心得」に従って契約の締結手続きをしない場合には、落札者が契約締結に応じないものとみなし、落札価格の100分の5に相当する金額を違約金として徴収し、契約者が契約を履行しない場合は、契約金額の100分の10以上の金額を違約金として徴収する。

## 4 説明会

実施しない。

ただし、現場等を確認したい場合は、第9項第9号で示す業務隊管理科へ事前に調整すること。

## 5 入札方法

落札決定にあたっては、入札書に記載された金額に、当該金額の10%に相当する額を加算した金額(当該金額に1円未満の端数があるときは、その端数金額を切り捨てるものとする)をもって落札(決定)金額とするので、入札者は消費税、地方消費税の課税事業者、免税事業者であることに拘わらず入札書には、見積もった金額の110分の100を記載すること。

## 6 落札決定方法

### 総品目総額決定

入札金額が当隊所定の予定価格の範囲内の最低価格の入札書を落札者とする。なお、落札者となるべき最低価格入札が2名以上ある場合は抽選により落札者を決定する。

## 7 契約書の作成

落札者は落札決定後遅滞なく契約書を作成する。








## 8 入札の無効

- (1) 第1項に示す競争に参加する者に必要な資格のない者が行った入札
- (2) 入札に関する条項に違反した入札
- (3) 入札金額、入札者氏名及び押印が判明し難い入札  
※押印を省略する場合は押印に代えて、責任者及び担当者氏名及び連絡先を記入してください。
- (4) 入札者等が実施した「暴力団排除に関する誓約事項」に基づく誓約に虚偽があった場合の入札

## 9 その他

- (1) 電報・電話・FAXによる入札は、認めません。
- (2) 入札及び契約心得は、中部方面隊ホームページ内の標準入札心得による。
- (3) 郵便による入札は入札日前日までに必着となるよう発送して下さい。なお、郵送の際は、便着していることを電話にて確認して下さい。
- (4) 予定価格に達しない場合は再度入札を実施します。(細部は別途連絡)
- (5) 市価調査等の依頼の場合はご協力をお願いします。
- 6) この入札に関する公告は  
陸上自衛隊金沢駐屯地 第336会計隊  
陸上自衛隊鯖江駐屯地 第336会計隊鯖江派遣隊  
陸上自衛隊富山駐屯地 第336会計隊富山派遣隊  
金沢市新神田合同庁舎 に掲示しています。  
また、陸上自衛隊中部方面隊ホームページ  
<https://www.mod.go.jp/gsdf/mae/mafin/>に掲載しています。
- (7) 入札書は、随時第336会計隊事務所において配布(メール希望可)します。
- (8) 落札後、日程等の調整は、下記第9号イの連絡先までお願いいたします。
- (9) 問い合わせ及び連絡先  
入札及び契約に関する事項  
ア 入札及び契約に関する事項  
〒921-8520 石川県金沢市野田町1-8  
陸上自衛隊金沢駐屯地 第336会計隊 契約班 担当： 櫻井  
TEL 076-241-2171(内線 349)  
イ 規格及び仕様に関する事項、現場等確認調整先  
陸上自衛隊金沢駐屯地 業務隊 管理科 担当： 仲野  
TEL 076-241-2171(内線 445)

# ボイラーばい煙測定

仕様書番号	C-0013					
件名	ボイラーばい煙測定				図面番号	1 / 7
図面名称	仕様書				縮尺	—
陸上自衛隊金沢駐屯地業務隊管理科						
業務隊長	管理科長	営繕班長	工事企画	管財	ボイラー	設計
						

# 仕 様 書

## 1 役務名称

ボイラーばい煙測定

## 2 役務場所

石川県金沢市野田町1-8 (陸上自衛隊金沢駐屯地)

## 3 概要

大気汚染防止法(昭和43年 法律第97号。以下「法」という。)第16条に基づくばい煙測定

## 4 期間

契約締結日～令和8年3月31日

(測定については8月及び2月の2回実施すること。)

## 5 一般事項

- (1) 本役務は本仕様書、図面及び監督官の指示に基づき実施するものとする。
- (2) 本役務の実施にあつては、関係法令及び条例等を遵守するものとする。
- (3) 仕様書又は図面に不明な事項、また疑義が生じた場合は、監督官と協議及び調整を行い、仕様書等に記載なき事項でも技術上必要なものは請負業者の責任において良心的に作業するものとする。このとき、期間及び金額の変更はないものとする。
- (4) 本役務の実施にあたり、必要となる機材及び車両等については、請負業者の責任において準備するものとする。
- (5) 請負業者は、役務の主要な段階及び監督官の指示する場所において写真撮影を実施するものとする。
- (6) 請負業者は作業条件を関係者に十分把握させるとともに作業員に対して安全教育を実施し、安全な作業方法及び安全点検を実施し事故防止に万全を期するものとする。
- (7) 作業の際、建物及び物品等に損傷を与えた場合、速やかに監督官に報告するとともに請負業者の責任において原状復旧するものとする。
- (8) 作業に必要な場所以外立ち入らないものとする。
- (9) 自衛隊施設からの電気及び給水は原則として使用させないものとする。ただし、使用する場合はメーター等を設置し部隊側算定に基づき有償とする。
- (10) 作業完了後、速やかに作業現場の清掃及び片付けを行うものとする。

件 名	ボイラーばい煙測定	図面番号	2 / 7
図面名称	仕様書	縮 尺	—
陸上自衛隊金沢駐屯地業務隊管理科			

(11) 提出書類

- ア 現場代理人通知書（経歴書含む）（契約後速やかに）
- イ （環境）計量士登録証（本役務の責任者のもの）（契約後速やかに）
- ウ 事業所所在地の都道府県知事から計量証明事業（濃度：大気）の登録を受けたことがわかる書類（計量証明事業登録証等）（契約後速やかに）
- エ 工程表（契約後速やかに）（作業時間は平日0815～1700までとする）
- オ 着手届（着手前）
- カ 完了届（完了後速やかに）
- キ 作業写真（完了後速やかに）
- ク 測定結果報告書（濃度計算証明書等）各基1回につき2部（正1部、写1部）（完了後速やかに）

様式については、法及び金沢市環境保全条例を適用すること。また、「様式1」の結果報告書を添付すること。

キ その他監督官が指示するもの

(12) 提出書類・申請書等は官側が示す規格及び様式により作成し、提出するものとする。

(13) その他不明な事項、提出書類等はその都度監督官と協議し、その指示に従うものとする。

6 特記事項

- (1) 本役務は、法及び金沢市環境保全条例に基づき実施すること。
- (2) 本役務は、計量法に基づき、事業所所在地の都道府県から計量証明事業（濃度：大気）の登録を受けている業者が請負うこととし、（環境）計量士に登録された者を配置すること。
- (3) 本役務により不具合事項を発見した場合は、必要に応じ速やかに写真及び図示したものを監督官に報告し、指示を受けること。
- (4) ばい煙発生施設の種類、型式

	ボイラー型式	伝熱面積	使用燃料	数量	煙突
1号ボイラー 125号建物	RE-30F 炉筒煙管式 (株)日本サーモ エナー製	34.20 m <sup>2</sup>	重油1種2号 硫黄分1.0% 以下	1基	頂上径1.00 0mm 高さ：15m
2号ボイラー 125号建物	RE-35FII 炉筒煙管式 (株)日本サーモ エナー製	45.10 m <sup>2</sup>		1基	

件名	ボイラーばい煙測定	図面番号	3/7
図面名称	仕様書	縮尺	—

陸上自衛隊金沢駐屯地業務隊管理科

7 測定項目

測定項目	根拠規則	測定方法	備考
硫黄酸化物濃度	大気汚染防止法施行規則 第15条第1項第1号	J I S K 0 1 0 3	量及び濃度
ばいじん濃度	大気汚染防止法施行規則 第15条第1項第2号	J I S Z 8 8 0 8	湿り及び乾き
窒素酸化物濃度	大気汚染防止法施行規則 第15条第1項第4号	J I S K 0 1 0 4	
上記に含まれる項目			
(1) 排気ガス温度	℃		
(2) 排気ガス流速	m/s		
(3) 排気ガス水分量	%		
(4) 酸素濃度	%		

※各測定値には平均値を入力すること。

8 検査


本役務は、検査官の完成検査合格をもって完了とする。手直しがあつた場合は、直ちに手直しを行い、再度検査官の検査を受けるものとする。

件名	ボイラーばい煙測定	図面番号	4 / 7
図面名称	仕様書	縮尺	—
陸上自衛隊金沢駐屯地業務隊管理科			


「様式1」

ばい煙発生施設の種類及び番号		ボイラー 号缶		
使用燃料の種類及び硫黄分		重油 ( % )		
測定方法	硫黄酸化物濃度	J I S K 0 1 0 3		
	ばいじん濃度	J I S Z 8 8 0 8		
	窒素酸化物濃度	J I S K 0 1 0 4		
測定年月日及び時間		令和 年 月 日 : ~ :		
天候及び気温		( °C )		
測定者		印 (電話 )		
測定箇所及び断面積		ダクト ( m <sup>2</sup> )		
測定時における燃料消費量		L/h		
項目		平均値	最大値	規制値
排ガス量 (m <sup>3</sup> /h)	湿り			
	乾き			
ダスト濃度 (m <sup>3</sup> /h)				
硫黄酸化物	量 (m <sup>3</sup> /h)			
	濃度 (ppm)			
窒素酸化物 (ppm)				
排ガス温度	°C	排ガス流速	m/s	
排ガス水分量	%	酸素濃度	%	
備考				

件名	ボイラーばい煙測定	図面番号	5/7
図面名称	仕様書	縮尺	—
陸上自衛隊金沢駐屯地業務隊管理科			

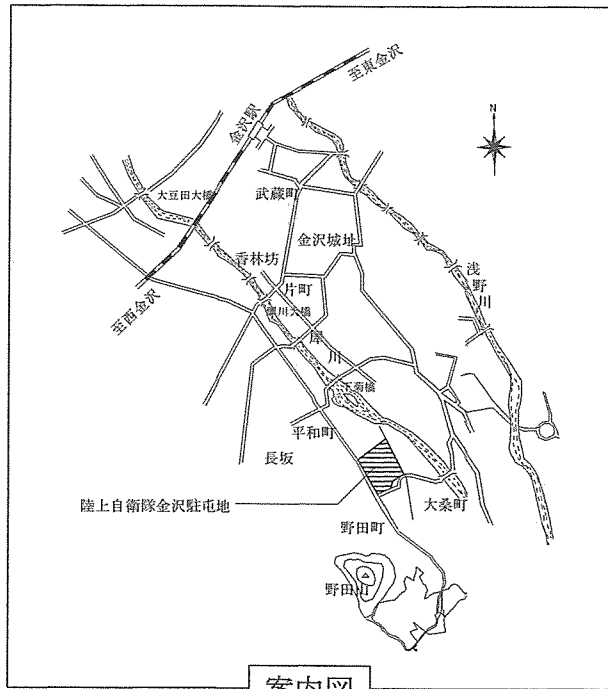


案内図

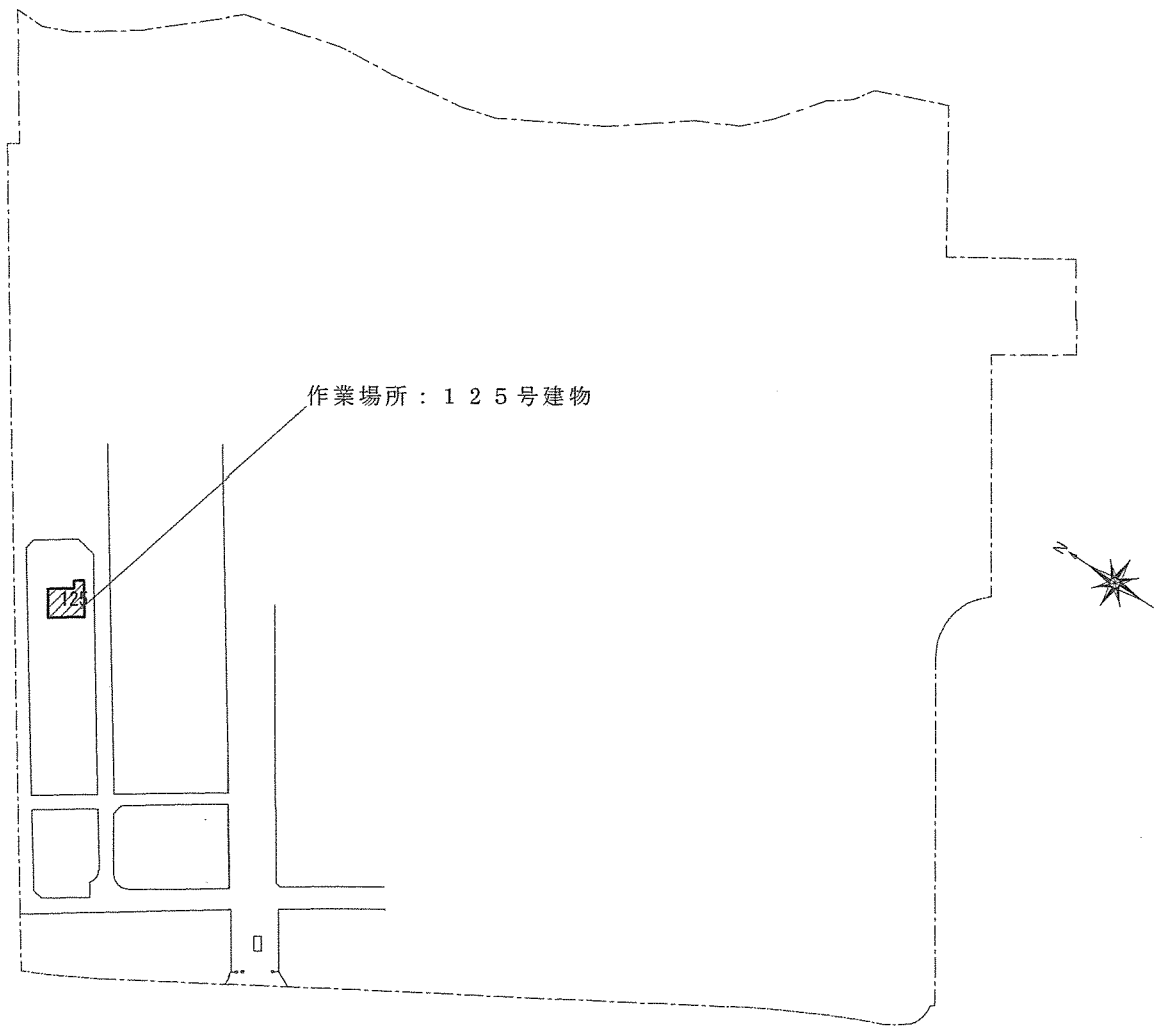

配置図

件名	ボイラーばい煙測定	図面番号	6 / 7
図面名称	案内図・配置図	縮尺	—
陸上自衛隊金沢駐屯地業務隊管理科			

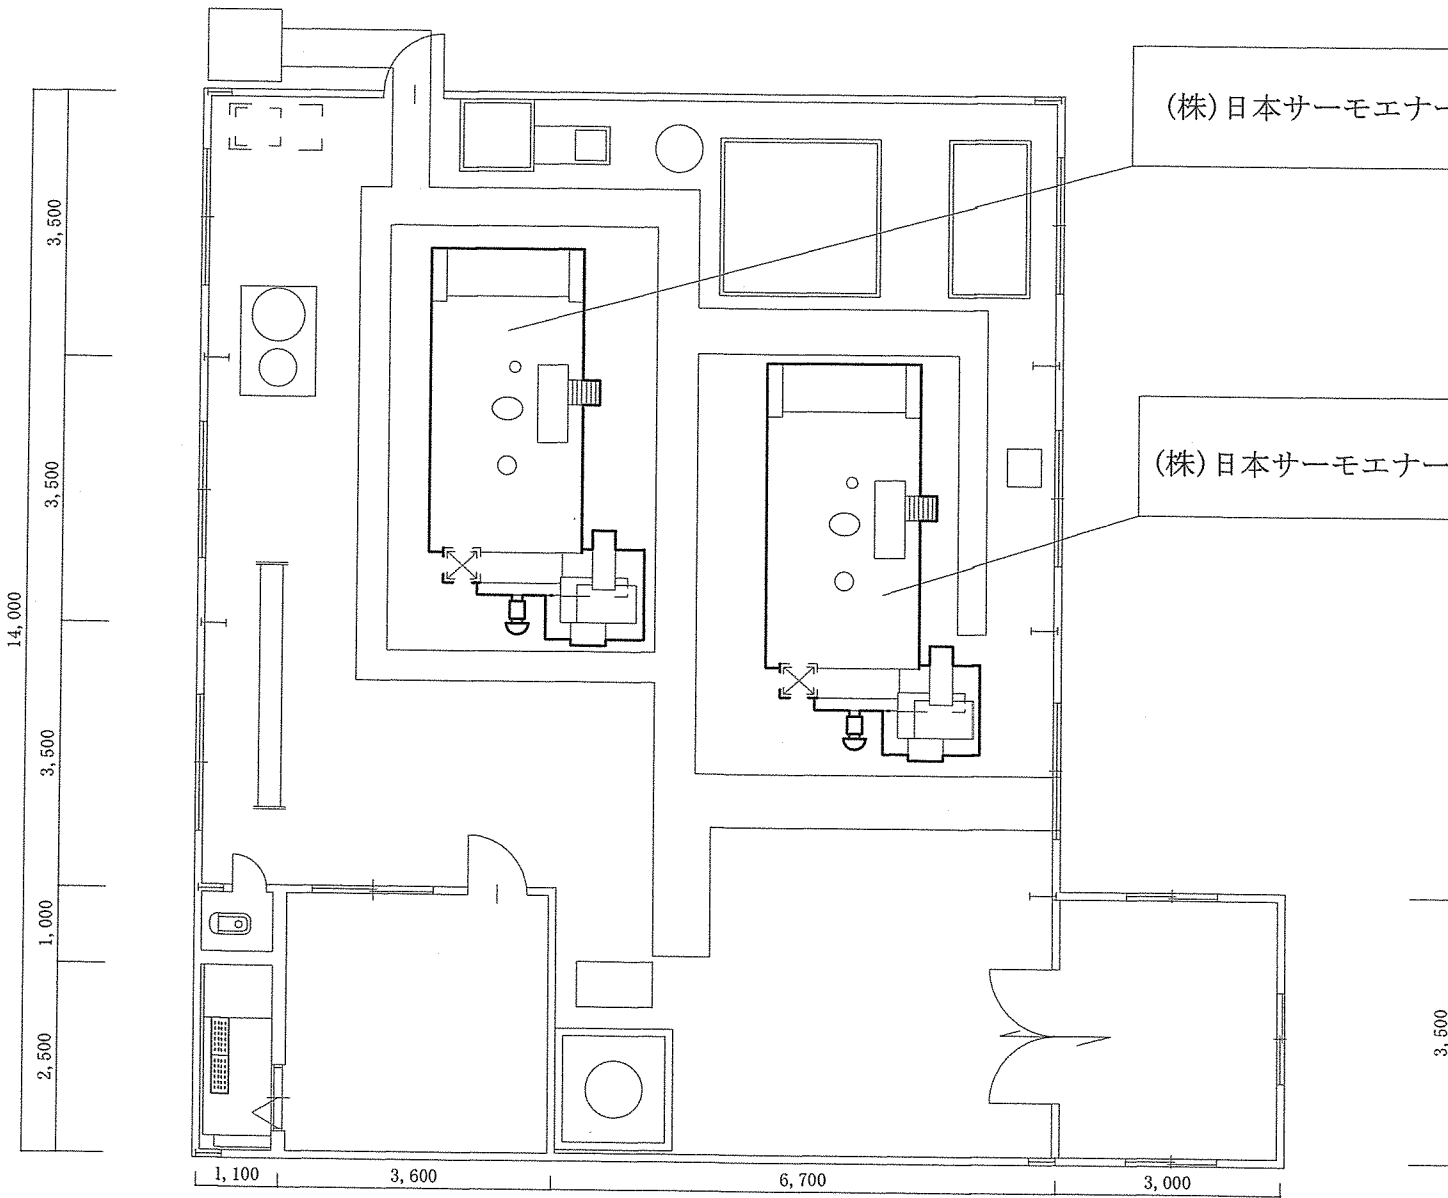

(株)日本サーモエナー RE-30F型 (1号缶)

(株)日本サーモエナー RE-35FII型 (2号缶)

件名	ボイラーばい煙測定	図面番号	7 / 7
図面名称	125号建物平面図	縮尺	1 / 100

陸上自衛隊金沢駐屯地業務隊管理科

申込日年月日： . . .

## 参加申込票

公開日	令和 7年 5月8日
件名	ボイラーばい煙測定
入札日時	令和 7年 5月22日：13時30分
場所	陸上自衛隊金沢駐屯地会計隊商議室

会社名		
電話番号		
FAX番号		
メールアドレス		
担当者名		
参加方法 (該当する欄に○ をして下さい)	持 参	郵 便

### 注意事項等

- 1 入札に参加を希望する場合は本申込票に必要事項を記入し下記の3の連絡先までFAXまたはメールしてください。
- 2 入札を郵送する場合  
郵送する封筒の表に**入札件名**、**入札日時**を**朱書き**により明記して郵送し、発送者の責により到着の確認を実施してください。
- 3 連絡先  
第336会計隊 契約班 担当：櫻井  
TEL 076-241-2171 (内線：349)  
**FAX 076-241-2171 (内線：352)**  
メール [ma336fin-ma@inet.gsdf.mod.go.jp](mailto:ma336fin-ma@inet.gsdf.mod.go.jp)

~~入札書~~  
~~見積書~~

調達要求番号		契約実施計画番号	
--------	--	----------	--

金額¥  消費税抜き

品名	規格	単位	数量	単価	金額	備考
ボイラーばい煙測定	仕様書のとおり	式	1			
	以下余白					
納入場所	陸上自衛隊金沢駐屯地	納期 (履行期間)	令和8年3月31日			
入札(契約)保証金	免除					

上記の公告に対して「入札及び契約心得」及び「標準契約書等」の契約条項等を承諾のうえ入札いたします。

また、当社(私(個人の場合)、当団体(団体の場合))は「入札及び契約心得」に示された暴力団排除に関する誓約事項について誓約いたします。

令和 7年 5月 22日

分任契約担当官

陸上自衛隊金沢駐屯地

第336会計隊長 山崎 誠 殿

住 所

会 社 名

代表者名





※市場価格調査にご協力ください。5月21日10時

までにメール又はFAXで返信願います。

メール ma336fin-ma@inet.gsdf.mod.go.jp FAX 076-241-2171

市価調査用見積書

調達要求番号		契約実施計画番号	
--------	--	----------	--

金額 ¥

品名	規格	単位	数量	単価	金額
ボイラーばい煙測定	仕様書のとおり	式	1		
内訳					
1号ボイラー(125号建物)	仕様書のとおり(測定年2回)	式	1		
2号ボイラー(125号建物)	仕様書のとおり(測定年2回)	式	1		
※上記内訳は一例ですので他に追加事項等ございましたら修正・追記願います。					
納地	陸上自衛隊金沢駐屯地	納期	令和8年3月31日		
入札(契約)保証金	免除				

令和 年 月 日

分任契約担当官

陸上自衛隊金沢駐屯地

第336会計隊長 山崎 誠 殿

住 所

会 社 名

代表者名

