


公 告

分任契約担当官  
陸上自衛隊青野原駐屯地  
第352会計隊青野原派遣隊長 矢野 健一

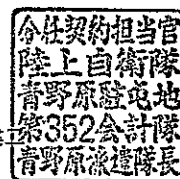

以下のとおり一般競争入札を実施するので、「入札及び契約心得」及び「契約条項」を承知のうえ参加されたい。

1 入札事項

契約実施計画番号	調 達 要 求 番 号	物 品 番 号	仕 様 書 番 号
5QJ41KH00190	5RUD1AC0003 0001		
品名 または 件名			
窓用エアコン借上 (令和7)			
部品番号 または 規格			
仕様書のとおり			
使用器材名			
数 量	単 位	銘 柄	使 用 期 限 等
1.00	ST		
納地または工事場所		引 渡 場 所	
青野原駐業		業務隊 管理科 営繕班	
搬 入 場 所		納 期 または 工 期	
営繕班 川村技官 内線 (463)		令和7年6月11日 (水) ~ 令和8年3月31日 (火)	

2 競争参加資格

次のいずれかであること  
 全省庁統一資格の「役務の提供等」に係る等級がA、B、C、D等級であること  
 ただし、細部は注意事項による。

3 契約条項を示す場所

陸上自衛隊 第352会計隊青野原派遣隊事務室

4 説明会及び入札執行の日時場所

説明会日時場所：説明会は実施しない。  
 入札日時場所：令和7年5月23日 (金) 15時00分 第352会計隊青野原派遣隊商議室

5 保証金

入札保証金：免除 契約保証金：免除

6 落札決定方式及び契約方式

落札決定方式：総品目総額 契約方式：一般競争

7 注意事項

(1) 競争に参加する者に必要な資格に関する事項

次の各項目のすべての条件を満たす者

- ア 予算決算及び会計令第70条の規定に該当しない者であること。なお、未成年者、被保佐人又は被補助人であって、契約締結のために必要な同意を得ている者は、同条中、特別の理由がある場合に該当する。
- イ 予算決算及び会計令第71条の規定に該当しない者であること。
- ウ 令和7・8・9年度、競争参加資格 (全省庁統一資格) 「役務の提供等」D等級以上の資格を有する者。
- エ 都道府県警察から暴力団関係業者として防衛省が発注する工事等から排除するよう要請があり、当該状態が継続している有資格業者については、競争参加を認めない。
- オ 入札後、契約を締結するまでの間に、都道府県警察から暴力団関係業者として防衛省が発注する工事等から排除するよう要請があり、当該状態が継続している有資格業者とは契約を行わない。
- カ 入札心得に定める「暴力団排除に関する誓約事項」に基づく誓約を行わない者の競争参加を認めない。
- キ 契約担当官等から指名停止の措置を受けている期間中の者でないこと。(協力者を含む。)
- ク 防衛省大臣官房衛生監、防衛政策局長、防衛装備庁長官又は陸上幕僚長から「装備品等及び役務の調達に係る指名停止等の要領」に基づく指名停止の措置を受けている期間中のものでないこと。
- ケ 前号により現に指名停止を受けている者と資本関係又は人的関係のあるものであって、当該者と同種の物品の売買又は製造若しくは役務請負について防衛省と契約を行おうとする者でないこと。
- コ 原則、現に指名停止を受けている者の下請負については認めない。ただし、真にやむを得ない事由を該当する省指名停止権者が認めた場合には、この限りでない。

(2) 入札説明会及び競争入札執行の場所及び日時

- ア 入札説明会 : 実施しない
- イ 入札場所 : 陸上自衛隊青野原駐屯地 会計隊商議室

ウ 入札日時 : 令和7年5月23日(金) 15時00分から

(3) 適用する契約条項

駐屯地標準契約の下記の条項を適用する。

ア 基本契約条項 : 役務請負契約条項

イ 特約条項 : 談合等の不正防止に関する特約条項及び暴力団排除に関する特約条項

(4) 保証金等に関する事項

ア 入札保証金 : 免除

イ 契約保証金 : 免除

ウ 違約金 : 落札者が「入札及び契約心得」に従って契約締結の手続きをしない場合には、落札者が契約締結に応じないものとみなし、落札価格の100分の5に相当する金額を違約金として徴収し、契約者が契約を履行しない場合は、契約金額の100分の10以上の金額を違約金として徴収する。

(5) 入札方法

落札決定に当たっては、入札書に記載された金額に当該金額の10%（軽減税率対象品目については8%）に相当する額を加算した金額（当該金額に1円未満の端数があるときは、その端数を切り捨てるものとします。）をもって落札価格とするので、入札者は消費税、地方消費税の課税事業者、免税事業者であることに拘わらず入札書には、見積もった金額の110分の100（軽減税率対象品目については108分の100）に相当する金額を入札書に記載すること。

(6) 入札の無効

ア 第2項で示した競争に参加する者に必要な資格を有しない者のした入札

イ 入札に関する条項に違反した入札

ウ 入札金額、入札者の氏名等の記載された内容が判別し難い入札書、又は押印された印影が判別し難い入札書

エ 入札書への責任者及び担当者の氏名及び連絡先の記載、又は押印がなされてなかった場合

(7) 契約書の作成

落札金額が50万円以上の場合に作成する。

(8) 落札の決定方式

総品目総額決定

価格が予定価格の範囲内で最低の価格をもって申込をした者を落札者としします。

なお、落札となるべき同価の入札をした者が2人以上ある場合は、くじ引きにより落札者を決定します。

(9) その他

ア 郵便等による入札については、令和7年5月22日(木) 17時必着分までを有効とします。なお、入札金額が同額による場合は当該入札に関係の無い職員により抽選を実施し、再度の入札となった場合は別途連絡します。

イ 同等品での入札は、予め同等品承認申請書を作成ののち入札日の2日前までに承認を得ること。

ただし、廃止・廃番等により後継品による変更をした場合はその限りではない。

ウ 電報・電話等による入札は認めません。

エ 入札に参加する者は、令和7年5月22日(木)までに資格決定通知書の写しを提出してください。(FAXでも可)

オ 代表者以外での入札については、入札日までに委任状を提出してください。

カ 市価調査の依頼をした場合は、ご協力をお願いします。

キ 入札及び契約に関する詳細は、陸上自衛隊青野原駐屯地 第352会計隊青野原派遣隊 契約班窓口にて閲覧してください。

ク 入札及び契約事項に関する問い合わせ先

〒675-1351 兵庫県小野市桜台1番地

陸上自衛隊青野原駐屯地 第352会計隊青野原派遣隊 契約班 担当：北島

0794-66-7301 内線(347) FAX0794-66-7303(直通)

本公告は、陸上自衛隊青野原駐屯地 会計隊掲示板に掲示しています。

陸上自衛隊中部方面隊ホームページ <https://www.mod.go.jp/gsd/mae/mafin/>に掲示している。

## 陸上自衛隊仕様書

物品番号			仕様書番号
窓用エアコン借上（令和7）	防衛大臣承認		
	作成	令和 7年 4月 23日	
	変更		
	作成部隊等名	青野原駐屯地業務隊管理科	

## 1 総則

## 1.1 適用範囲

この仕様書は、陸上自衛隊青野原駐屯地において使用する窓用エアコンについて規定する

## 2 製品に関する要求

## 2.1 一般的要求事項

- 本機は、「国等による環境物品等の調達の推進等に関する法律」に適合するものとする。
- この仕様書に規定していない事項は、製造者が規定する仕様及び社内規格並びに商習慣による。

## 2.2 機能及び性能

名称：窓用エアコン（冷暖房用）

冷房能力：1.8kW

電源：単相100V

消費電力：700W程度

（参考）CORONA CWH1824R-W 等

## 2.3 数量

4台

## 2.4 借上期間

令和7年6月11日（水）～ 令和8年3月31日（火）

## 2.5 器材の搬入等

## 2.5.1 搬入・搬出

- 引渡しは陸上自衛隊青野原駐屯地内で行う。
- 搬入・搬出は契約の相手方が実施する。
- 引渡し時に試運転を行い異常のないことを確認する。

## 2.5.2 取付・取外

- 窓枠への取付・取外は契約の相手方で実施する。
- 取付場所窓の大きさは付図のとおりであり、取付に必要な延長枠等の部材については契約の相手方で用意する。

## 3 品質保証

## 3.1 品質管理

契約の相手方は、2.2に示す性能を満足していることを確認できる書類を提出する。

### 3.2 監督・検査

監督及び検査は、契約担当官等が定める監督・検査実施要領による。

## 4 その他の指示

### 4.1 提出書類

提出書類は下表のとおりとする。但し、内容により官側と協議の上、適宜、追加・削除することができる。

番号	名称	提出時期	数量
1	取扱説明書（日本語版）	搬入時	1
2	試験成績書又は品質保証書	搬入時	1
3	納品書	搬入時	1
4	受領書	引取時	1
5	その他指示した書類	指示後速やかに	1

### 4.2 情報保全

契約の相手方は、この契約の履行に当たり、直接又は間接を問わず知り得た保護すべき情報の取扱いに当たっては、適切に管理するとともに、それらの部外への利用、公表などを官側の許可なく行ってはならない。

### 4.3 保守

機器不良が生じた場合には、速やかに代替機器を用意し、それ以外による場合は官側と協議の上、実施する。


### 4.4 仕様書に関する疑義

この仕様書に関する疑義は、速やかに連絡及び確認事項等の整理を行うとともに、協議の上、監督官等の指示による。

駐屯地案内図



駐屯地配置図

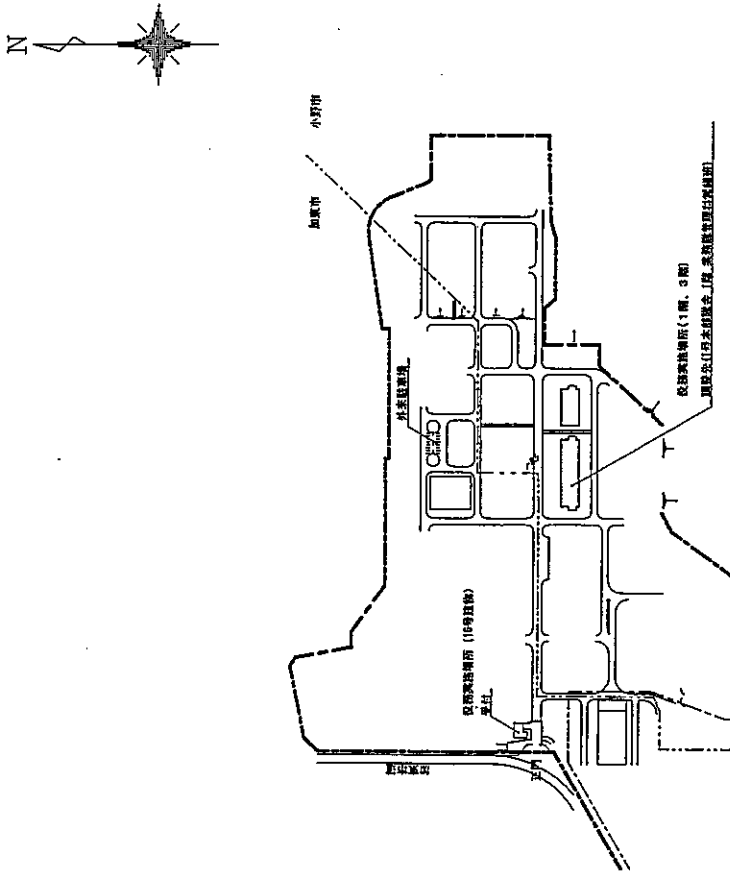

役務名称

雇用エアコン借上 (令和7)

図面名称

案内図・配置図


縮尺

図面番号

青野原駐屯地業務隊管理科營繕班

N. S.


窓用エアコン取付 2台  
引違窓 H1,800 x W1,800 2枚

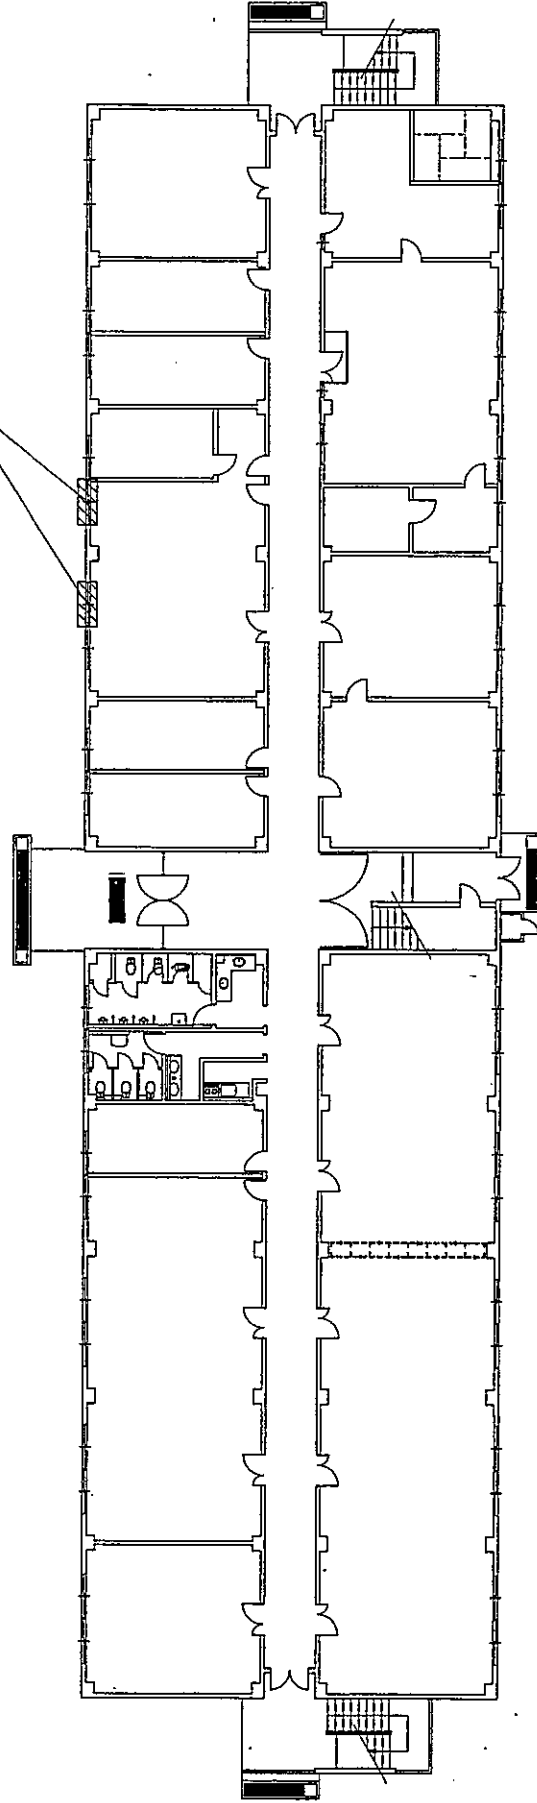

本部隊舎 1F平面図

役務名称	窓用エアコン借上 (令和7)	図面名称	平面図	縮尺	1/300	図面番号	
青野原駐屯地業務隊管理科営繕班							

窓用エアコン取付 1台  
引違窓 H1,800 x W1,820 1枚

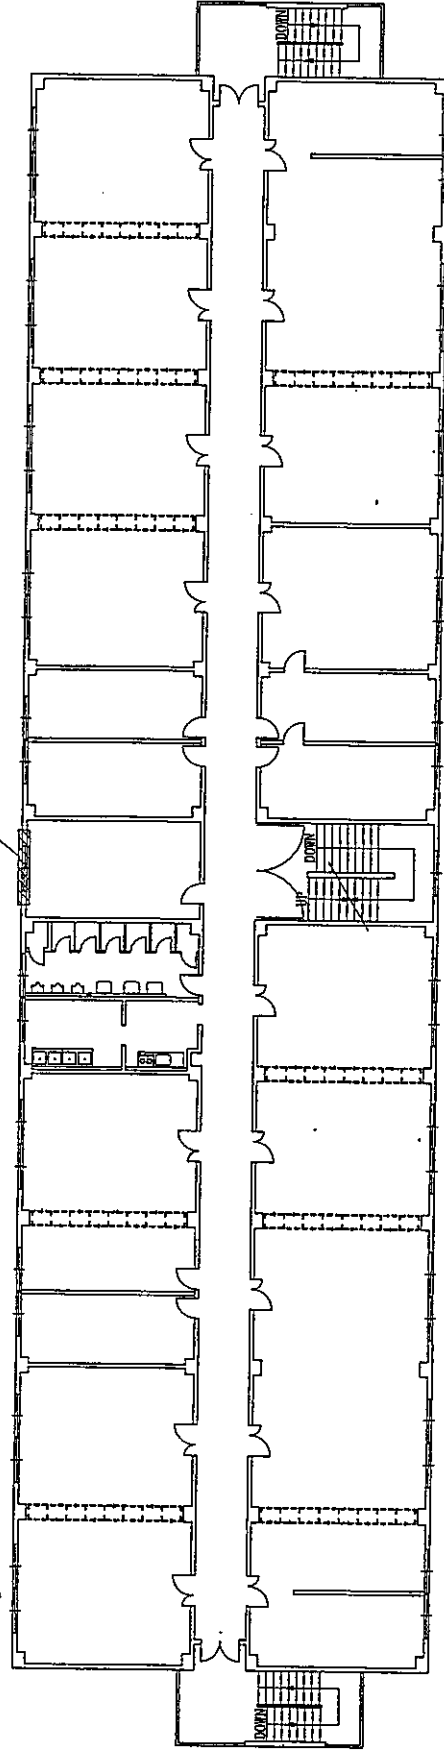

本部隊舎3階平面図

役務名称 窓用エアコン借上 (令和7)


図面名称 平面図

図面番号

青野原駐屯地業務隊管理科営繕班

縮尺 1/300

窓用エアコン取付 1台  
引違窓 H1,500 x W1,500 1枚

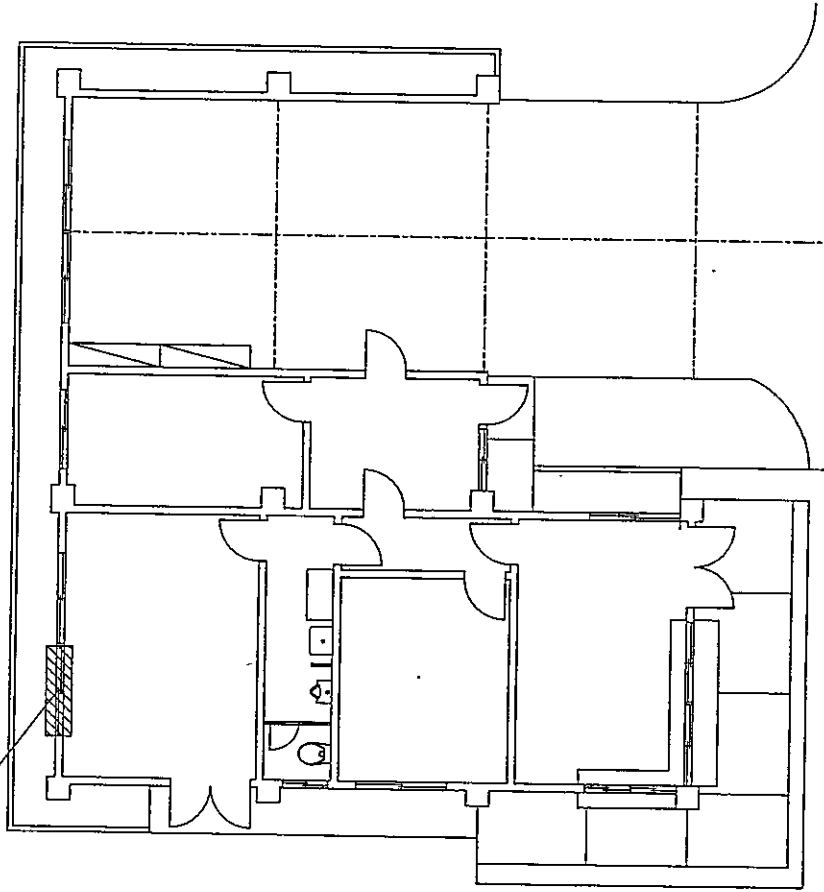

16号平面图

役務名称	窓用エアコン借上 (令和7)	図面名称	平面图	縮尺	1/150	図面番号	
青野原駐屯地業務隊管理科營繕班							

# 入 札 書

分任契約担当官  
陸上自衛隊青野原駐屯地  
第352会計隊青野原派遣隊長 矢野 健二 殿

¥

(税別)

- 1 件名： 窓用エアコン借上（令和7）
  - 2 履行場所： 陸上自衛隊青野原駐屯地
  - 3 履行期間： 令和7年6月11日 ～ 令和8年3月31日
  - 4 履行内容： 仕様書のとおり
- (※内訳書の提出をお願いします。様式随意)

上記について、入札条件及び契約条項承諾の上入札します。  
暴力団排除に関する誓約書に定める事項について誓約いたします。

令和7年5月23日

住 所

名 称

代表者名

代理人名

※消費税抜き金額を記載すること。

# 市価調査書

分任契約担当官  
陸上自衛隊青野原駐屯地  
第352会計隊青野原派遣隊長 矢野 健二 殿

¥

(税別)

- 2 履行場所： 陸上自衛隊青野原駐屯地
- 3 履行期間： 令和7年6月11日 ～ 令和8年3月31日
- 4 履行内容： 仕様書のとおり
- 5 提出期限： 令和7年5月22日 FAX可  
(※内訳書の提出をお願いします。様式随意)

令和 年 月 日

住所・名称・代表者名

## 内 訳

品 名	規 格	単 位	数 量	単 価	金 額
窓用エアコン借上 (令和7)	仕様書のとおり	式	1		
	以下余白				