

5月13日

大久保駐屯地におけるオープンカウンター方式による見積依頼について

- 1 本リストは、オープンカウンター方式実施要領に基づく手続が必要です。
- 2 本方式は随意契約を前提とした見積依頼であり、有効な見積書をもって申し込みした者のうち、予定価格の範囲内で最低の価格の見積書をもって申し込みした者を契約相手とします。
- 3 件名リスト

一連 番号	件名	納入（履行） 場所	納期 （履行期限）	見積依頼書 公表	見積書 提出期限	見積合わせ の日時	防衛省競争 参加資格	備考
20	大久保(7)259号整備工 場2階空調機補修	大久保駐屯地	令和7年7月31日	令和7年5月13日	令和7年5月26日	令和7年5月26日(12:00)	なし	別紙のとおり

- 4 仕様書の交付場所、契約条項等を示す場所、問合せ先及び提出先

〒611-0031

京都府宇治市広野町風呂垣外1の1 陸上自衛隊大久保駐屯地

第397会計隊契約班 担当：鶴（内線366）

TEL 0774-44-0001

FAX 0774-43-1818

オープンカウンター見積りご参加希望の場合は、見積書等を送信しますので、FAX又は下記メールアドレスに参加希望の旨を記載し、ご連絡ください。

ma397fin-ma@inet.gsdf.mod.go.jp

1 契約書の作成について

- (ア) 契約金額が50万円を超える場合は、契約書を作成し、提出すること。契約書の記載要領の細部については、落札決定後落札者に説明する。
- (イ) 適用する契約条項
 - 「役務請負契約条項」
 - 「談合等の不正行為に関する特約条項」
 - 「暴力団排除に関する特約条項」

2 現場確認について

見積りに先立ち現場確認が必要な者は、個別に調整されたい。

現場確認調整先：第397会計隊 契約班 担当：鶴（つる） 内線：366

3 事前提出書類

見積合わせに参加を希望する者は、仕様書第5項（2）に示す各免状の写しを、見積合わせの日時までに提出し、官側の確認を受けること。（FAX提出可）

4 不明な事項に関する問い合わせ先

- (ア) 見積りに関する事項
 - 陸上自衛隊大久保駐屯地 第397会計隊契約班 担当：鶴（つる）又は福井（内線：366）
- (イ) 仕様書に関する事項
 - 陸上自衛隊大久保駐屯地 業務隊管理科 営繕班 担当：若林（内線：506）

陸上自衛隊仕様書

物品番号		仕様書番号	1 / 4
役務名称	大久保（7） 259号整備工場2階 空調機補修	承認年月日	令和 7年 5月 9日
		作成年月日	令和 7年 5月 9日
		変更年月日	令和 年 月 日
		作成部隊等	大久保駐屯地業務隊

1 役務場所 京都府宇治市広野町風呂垣外1-1（陸上自衛隊大久保駐屯地）
259号整備工場2階

2 役務期間 契約締結日 ～ 令和7年7月31日（木）

3 役務概要

作業内容	数量	期間
ファン電動機 1台、ファンローター 1個、サーミスタ組立品 4個、ドレンポンプ組立品 2個、EBM型電子膨張弁駆動部 2個、熱交換付板 6個 取替及び補修作業	1 式	契約締結後～R7.7.31

4 一般事項

- 本役務は、本仕様書、図面及び公共建築工事標準仕様書の定めるところに従い実施するものとし、役務実施において、図面及び仕様書に明記無き事項でも作業上当然必要なことは請負業者の負担において良心的に行うものとする。
- 本役務に伴い、諸施設に損傷を与えないよう十分注意して作業するものとし、万が一損傷させた場合は、速やかに係官に報告するとともに、請負業者の責任において賠償するものとする。
- 作業時間は08:15～17:00とする。
- 電気及び水道を使用する場合は、発電機を持参する等請負業者が用意すること。
- 役務に際し、養生及び補強が必要と思われる箇所については、適切に処置すること。
- 役務に際し、現場の納まり等のため位置又は作業方法を変更し、それに伴う数量を幾分増減する等の軽微な変更については、係官と協議のうえ指示に従い実施すること。なお、この場合の請負金額の変更はないものとする。
- 使用する器材等については、すべて請負業者において準備する。
- 役務写真は、着手前、作業中、完了後、完了後隠蔽となる箇所、使用材料及び係官の指示する箇所を撮影し、役務完了後にA4縦型カラー印刷した写真帳（様式不問）をクリップ留めで整頓し速やかに提出すること。
- 本役務に必要な資材は全て新品とし、規格等について係官に承認を得たのち使用すること。
- 本仕様書及び図面に記載されている寸法等は標準寸法であり、事前に必ず現地で採寸を実施したのち、作業をすること。

5 特記事項

- 設備の取付位置は、既設設備と同じ位置とし、設置方法についても既設設備と同じとする。
- 取替に際しては、第1種冷媒フロン類取扱技術者、給水装置工事主任技術者、1級配管技能士（建築配管作業）及び1級管工事施工管理技士の全ての資格を有する請負業者が実施し、その免状のコピーを提出すること。
- 作業に伴う発生材は、金属類及び再利用可能なものについては、発生材調書と共に官側に引継ぐものとする。その際、係官が指定した場所へ運搬すること。その他の発生材は請負業者の責任において適切に処分すること。

- (4) 重量物の運搬、据付及び撤去は請負業者において実施すること。
- (5) 作業日時は、事前に係官と調整すること。
- (6) 作業完了後は、試運転及び動作確認をすること。

6 提出書類



係官が指示する書類

7 検査等

検査官による役務状況及び書類の検査を受け、合格をもって完了とする。また、手直し等が発生した場合は、手直し完了後、再検査を実施する。


駐屯地案内図

駐屯地配置図

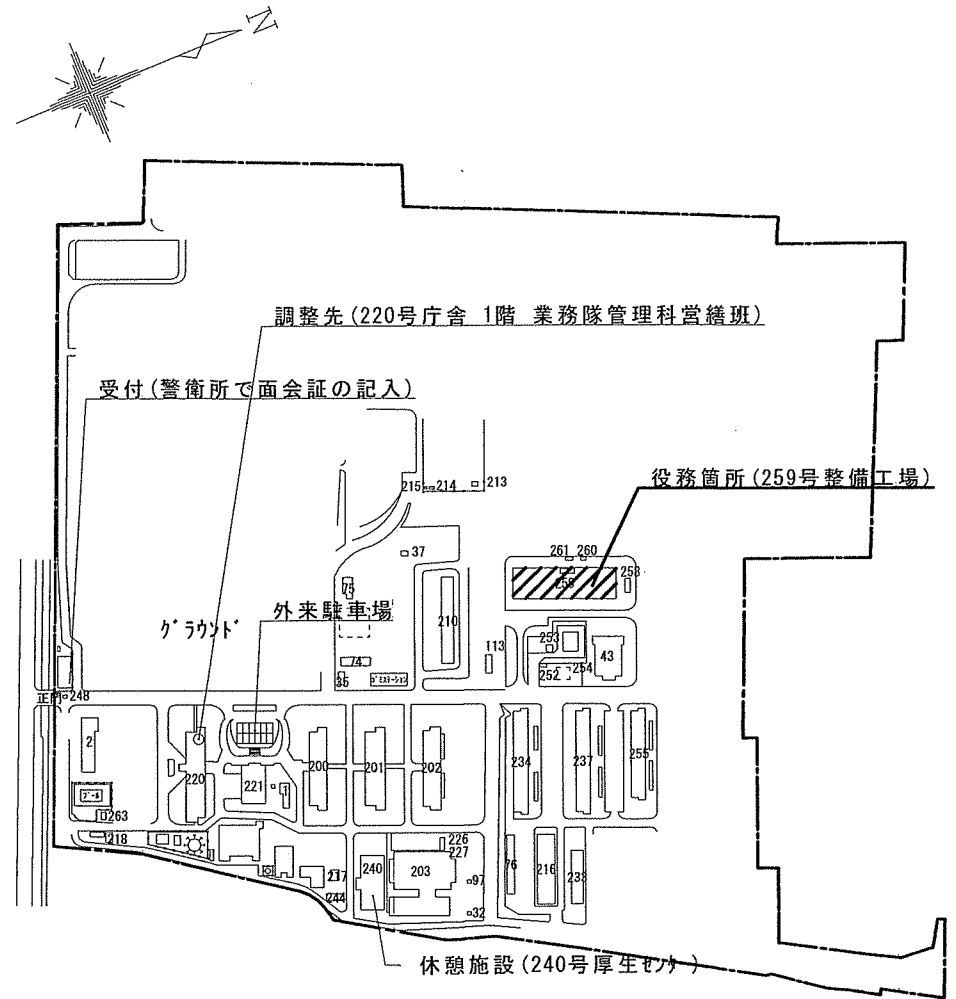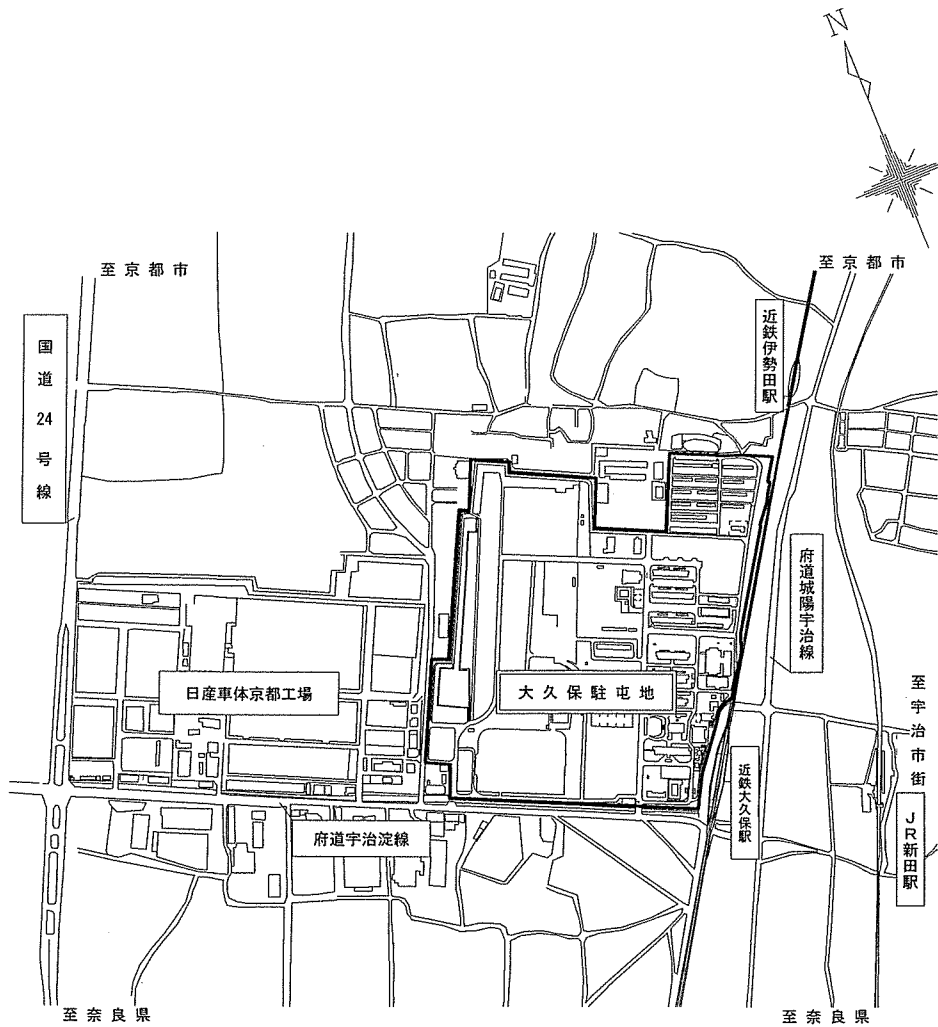


役務名称	大久保(7)259号整備工場2階空調機補修	図面名称	駐屯地案内図・配置図	縮尺	図面番号
大久保駐屯地業務隊管理科営繕班				N. S.	3/4

259号整備工場平面図

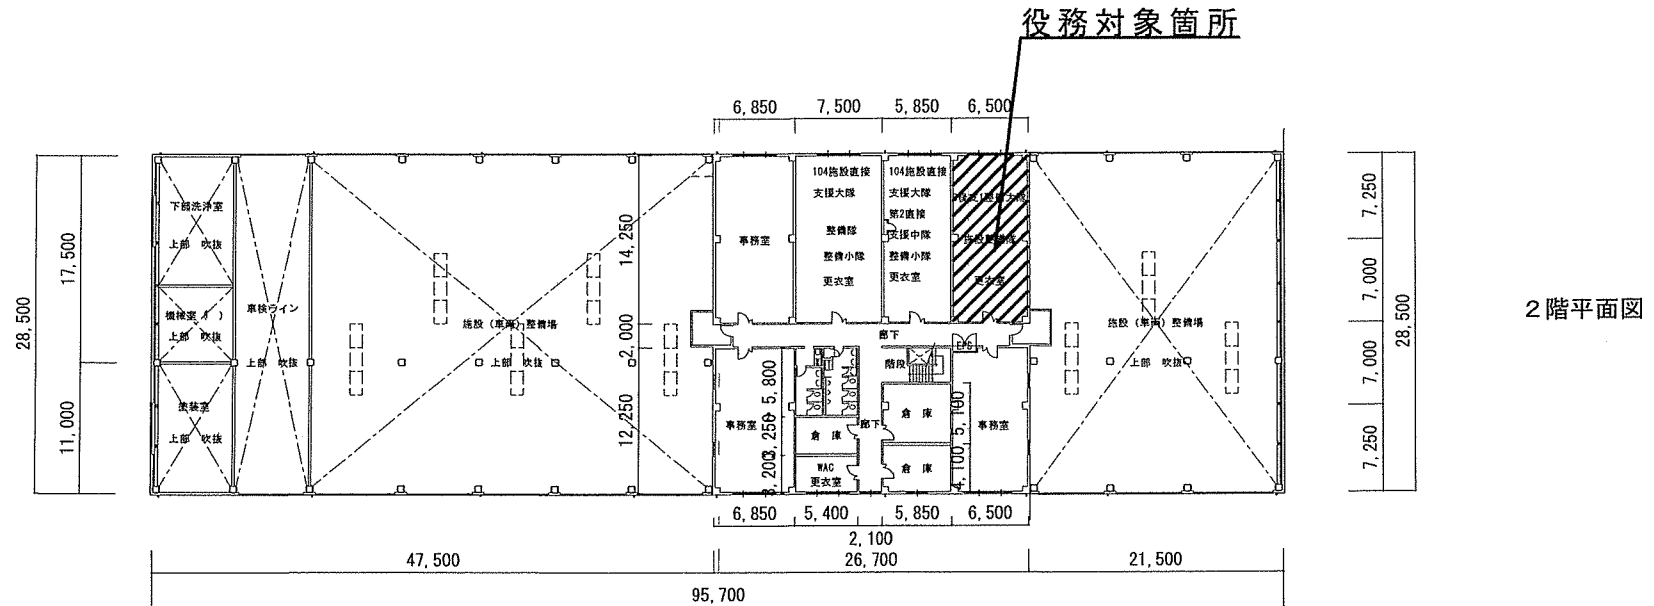

2階平面図

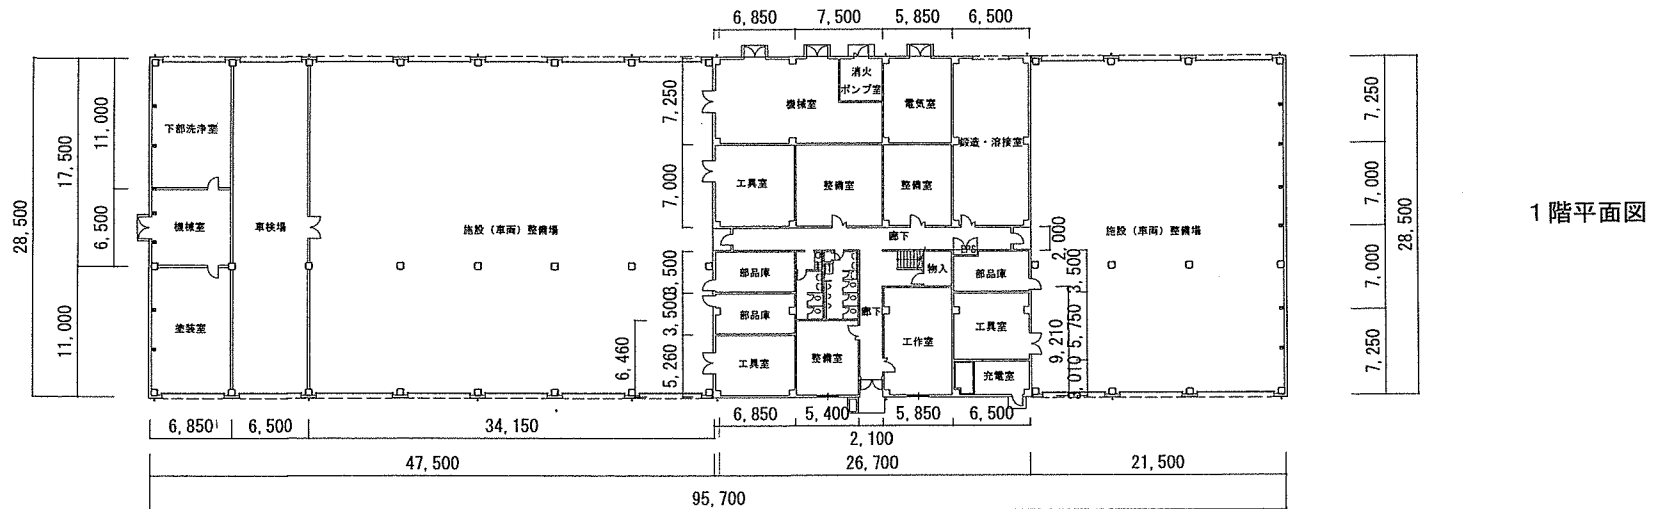

1 階平面図

役務名称	大久保(7)259号整備工場2階空調機補修	図面名称	259号整備工場'平面図	縮 尺	図面番号
大久保駐屯地業務隊管理科営繕班				N. S.	4/4

件名リスト 番 号	オープンカウンター 第 20 号
--------------	------------------

令和 年 月 日

分任契約担当官陸上自衛隊大久保駐屯地
第397会計隊長 八木 健作 殿

見積書

- 1 納入(履行)場所:

陸上自衛隊大久保駐屯地

住所・名称・代表者名
- 2 納期(履行期限):

令和7年7月31日
- 3 入札(契約)保証金:

免除
- 4 落札方法:

総品目総額
- 5 消費税:

消費税抜きの金額を記入

金額¥

本入札(見積)に関して「入札及び契約心得」、「オープンカウンター方式実施要領」及び「標準契約書等」の契約条項等を承諾のうえ入札見積いたします。また、当社(私(個人の場合)、当団体(団体の場合))は「入札及び契約心得」に示された暴力団排除に関する誓約事項について誓約いたします。

	品 名	規 格	単位	数量	単 価	金 額	備 考
1	大久保(7)259号整備工場2階空調機補修	仕様書のとおり	式	1			
2		以下余白					
3							
4		内訳書を添付(様式随意)					
5							
6							
住所・名称・代表者名

¥

- 上記の条件で、調査価格は下記のとおりです。

	品 名	規 格	単位	数量	単 価	金 額	備 考
1	大久保(7)259号整備工場2階空調機補修	仕様書のとおり	式	1			
2		以下余白					
3							
4		内訳書を添付(様式随意)					
5							
6							
