

# 公 告

分任契約担当官  
陸上自衛隊千僧駐屯地  
第352会計隊長 大山 堅郎

以下のとおり一般競争入札を実施するので、「入札及び契約心得」及び「契約条項」を承知のうえ参加されたい。

## 1 入札事項

契約実施計画番号		調 達 要 求 番 号		物 品 番 号		仕 様 書 番 号	
5QGB1KT00060		5RL81A00013 0001					
品名 または 件名							
千僧（7）144号通信局舎空調機改修							
部品番号 または 規格							
仕様書のとおり							
使用器材名							
数 量	単 位	銘 柄	使 用 期 限 等	グ ル ー プ	指 定	検 査	包 装
1.00	ST						
納地または工事場所				引 渡 場 所			
千僧駐屯地							
搬 入 場 所				納 期 ま た は 工 期			
				令和7年6月30日（月）			

## 2 競争参加資格

次のいずれかであること

防衛省競争参加資格の「建築一式工事」に係る等級がA、B、C、D等級であること

防衛省競争参加資格の「管工事」に係る等級がA、B、C等級であること

防衛省競争参加資格の「電気工事」に係る等級がA、B、C等級であること

ただし、細部は注意事項による。

## 3 契約条項を示す場所

陸上自衛隊千僧駐屯地 第352会計隊契約班

## 4 説明会及び入札執行の日時場所

説明会日時場所：

入札日時場所：令和7年5月27日（火）9時30分 会計隊入札室

## 5 保証金

入札保証金：免除 契約保証金：免除

## 6 落札決定方式及び契約方式

落札決定方式：総品目総額 契約方式：一般競争

## 7 注意事項

詳細は別紙のとおり

1 競争に参加する者に必要な資格に関する事項

- (1) 防衛省競争参加資格において、「**建築一式工事**」D等級以上、または「**電気工事**」、「**管工事**」C等級以上に格付けされ、近畿地域の競争参加資格を有する者又は、当該競争参加資格を有していない者で、入札書の受領期限(入札日前日)までに競争参加審査を受け、競争参加資格名簿に登録された者であること。
- (2) 予算決算及び会計令第70条の規定に該当しない者であること。なお、未成年者、被補佐人又は被補助人であつて契約締結のために必要な同意を得ているものは、同条中、特別の理由がある場合に該当する。
- (3) 予算決算及び会計令第71条の規定に該当しない者であること。
- (4) 契約担当官等から指名停止の措置を受けている期間中の者でないこと。
- (5) 都道府県警察から暴力団関係業者として防衛省が発注する工事等から排除するよう要請があり、当該状態が継続している有資格業者については、競争参加を認めない。
- (6) 入札後、契約を締結するまでの間に、都道府県警察から暴力団関係業者として防衛省が発注する工事等から排除するよう要請があり、当該状態が継続している有資格業者とは契約を行わない。
- (7) 入札及び契約心得に定める「**暴力団排除に関する誓約事項**」に基づく誓約を行わない者の競争参加を認めない。
- (8) 防衛省大臣官房衛生監、防衛政策局長、防衛装備庁長官又は陸上幕僚長から「**装備品等及び役務の調達に係る指名停止等の要領**」に基づく指名停止の措置を受けている期間中の者でないこと。
- (9) 前号により現に指名停止を受けている者と資本関係又は人的関係のある者であつて、当該者と同種の物品の売買又は製造若しくは役務請負について防衛省と契約を行おうとする者でないこと。
- (10) 原則、現に指名停止を受けている者の下請負については認めない。ただし、真にやむを得ない事由を該当する省指名停止権者が認めた場合には、この限りでない。
- (11) 情報保全に係る履行体制について、適切な体制を有すると確認できる者。業務従事者若しくは親会社等の国籍が、発注者との契約に違反する行為を求められた場合に、これを拒む権利を実効性をもって法的に保証されない国又は地域に該当する者及び国連安保理決議において労働許可を提供しないことが決定されている国又は地域に該当する者は入札参加を認めない。

2 契約条項を示す場所

仕様書及び入札資料は、下記に示す期間、第352会計隊契約班窓口及び陸上自衛隊中部方面会計隊ホームページにおいて配布します。

令和7年5月14日(水)～令和7年5月26日(月) (土・日・祝日を除く午前9時～午後4時)

3 競争入札執行の場所及日時

令和7年5月27日(火) 9時30分(会計隊入札室)

4 保証金

**入札保証金**：免除。ただし落札者が「入札及び契約心得」に従って契約の締結手続きをしない場合には、落札者が契約締結に応じないものとみなし、落札価格の100分の5に相当する金額を違約金として徴収する。

**契約保証金**：免除。ただし、落札者は、金融機関若しくは保証事業会社の保証、公共工事履行保証証券による保証又は履行保証保険契約の保証を付するものとする。なお契約保証金の額、保証金額又は保険金額は請負代金額の10分の1(予決令第86条の調査を受けた者との契約については請負代金の10分の3)以上とする。

5 説明会

実施しない。ただし現地確認を希望する方は、下記の期間中に調整の上(調整先:第10項(8)の担当者業務隊 児玉)実施してください。

令和7年5月15日(木)～令和7年5月26日(月) (土・日・祝日を除く午前9時～午後4時)

6 入札方法

落札決定に当たっては、入札書に記載された金額に当該金額の10%に相当する額を加算した金額(当該金額に1円未満の端数があるときは、その端数を切り捨てるものとします。)をもって落札価格とするので、入札者は消費税、地方消費税の課税事業者、免税事業者であることに拘わらず入札書には、見積もった金額の110分の100を記載してください。(消費税抜き金額を記載)また、入札書に記載された金額の内訳書を入札書に添付してください。(様式随意)

7 落札決定方法

総額が予定価格の範囲内で最低の価格をもって申込をした者を落札者とします。なお、落札者となるべき同価の入札をした者が2名以上ある場合は、当該入札に関係の無い職員によりくじ引きを実施し、落札者を決定するものとする。

## 8 契約書の作成

作成する。契約書の記載要領の細部については、落札決定後落札者に説明する。

## 9 入札の無効

- (1) 第1項に示す競争に参加する者に必要な資格のない者が行った入札
- (2) 入札に関する条項に違反した入札
- (3) 入札金額、入札者氏名及び押印が判明し難い入札
- (4) 入札者等が実施した「暴力団排除に関する誓約事項」に基づく誓約に虚偽があった場合の入札

## 10 その他

- (1) 電報・電話・FAXによる入札は、認めません。
- (2) 代表者以外での入札については、入札までに委任状を提出してください。
- (3) 郵便による入札については、**令和7年5月26日(月)17時必着分までを有効とします。なお、事前に郵便入札の申し出を第352会計隊契約班まで行うとともに、入札書受け取り通知の確認を必ずお願いします。**また、入札金額が同額による場合は当該入札に関係の無い職員によりくじ引きを実施し、再度の入札となった場合は別途連絡します。
- (4) 市価調査等依頼の場合はご協力をお願いします。
- (5) **入札に参加を希望する者は、「入札及び契約心得」及び「契約条項」の内容について承知のうえ、参加して下さい。**なお、入札及び契約心得等は、陸上自衛隊中部方面会計隊ホームページ(アドレスは本公告10項(7)に記載)又は第352会計隊契約班窓口にて閲覧できます。
- (6) 適用する契約条項  
陸上自衛隊「建設工事に係る標準契約書」による。
- (7) 本公告は、第352会計隊に掲示しています。  
また、陸上自衛隊中部方面会計隊ホームページ<https://www.mod.go.jp/gsdf/mae/mafin/>にも掲載しています。
- (8) 問い合わせ及び連絡先
  - ア 入札及び契約に関する事項  
〒664-0014 兵庫県伊丹市広畑1-1  
陸上自衛隊千僧駐屯地 第352会計隊契約班 担当：谷口  
TEL 072-781-0021(内線 3345) FAX 072-779-6700
  - イ 仕様書等に関する事項  
陸上自衛隊千僧駐屯地業務隊管理科 担当：橋爪  
TEL 072-781-0021(内線 3882)



# 千僧（7） 1 4 4 号通信局舎空調機改修

## 千僧駐屯地業務隊

工事件名	千僧（7） 1 4 4 号通信局舎空調機改修						図 番	
図面名称	表 紙						縮 尺	
業務隊長	管理科長	當繕班長	電気係長	工事企画	施設管理	管 財	作 成	

# 仕 様 書

- 1 工事件名：千僧（7）144号通信局舎空調機改修
- 2 工事場所：兵庫県伊丹市広畑1-1 陸上自衛隊千僧駐屯地
- 3 工事期間：契約締結日～令和7年6月30日
- 4 工事概要

工 事 項 目	規 格	数 量	備 考
<b>I 機械設備工事</b>			
<b>1 配管工事</b>			
冷媒配管	φ6.35、φ9.52	18 m	当直室・中隊長室
冷媒配管	φ9.52、φ15.88	49 m	更衣室・整備室・事務室
ドレン配管	VP25	67 m	屋外
ドレン配管	ACVP25A	7 m	屋内
化粧カバー	77～100 mm	20 m	屋外配管
<b>2 空調機設備</b>			
空調機設置（事務室）	天吊 3PS 日立 RPC-GP80RSH3	2 台	官給品支給
空調機設置（更衣室）	天吊 5PS 日立 RPC-GP140RSH9	1 台	官給品支給
空調機設置（整備室）	天吊 3PS 日立 RPC-GP80RSH3	1 台	官給品支給
空調機設置（中隊長室）	壁掛 2.3PS 日立 RAS-AJ56R2-W	1 台	官給品支給
空調機設置（当直室）	壁掛 1.0PS 日立 RAS-A125R-W	1 台	官給品支給
<b>3 はつり工事</b>			
壁面貫通処理	φ75	8 箇所	
壁面貫通処理	φ100	2 箇所	
<b>4 撤去工事</b>			
空調機撤去	室外機 2 台	1 式	
冷媒・ドレン配管撤去	φ9.52、φ15.88 保温共、VP20	1 式	
<b>5 その他工事</b>			
冷媒回収及び破壊処理	R22	1 式	
試運転・調整		1 式	
<b>II 電気設備工事</b>			
<b>1 配線工事</b>			
電線新設	EM-CET22 mm <sup>2</sup> -3C	5 m	
電線新設	EM-CE5.5 mm <sup>2</sup> -3C	36 m	
電線新設	EM-CE3.5 mm <sup>2</sup> -3C	94 m	
電線新設	EM-EEF2.0mm-3C	40 m	
電線新設	EM-IE2.0mm	130 m	
<b>2 電力設備工事</b>			
コンセント新設	平行型×1、エルバー型×1	2 箇所	
動力分電盤新設	L-1-2 主幹 50A、子 30A×4	1 面	
電灯分電盤改修	L-2-1 子 20A×2	1 式	
<b>3 撤去工事</b>			
電線撤去	EM-EEF2.0mm-2C	1 式	

## 5 一般事項

- (1) 図面及び特記仕様書に記載されていない事項は、国土交通省大臣官房官庁営繕部監修「公共建築改修工事標準仕様書（電気設備工事編・機械設備工事編）（以下、「改修標仕」という。）」「フロン類の使用の合理化及び管理の適正化に関する法律（以下、フロン排出規制法という。）」「労働安全衛生法」その他関係法令諸規則等に基づき実施する。
- (2) 請負者は工事施工に先立ち、監督官と協議のうえ[仮設工事計画書（仮設工事の具体的な計画を定めたもの）工法・計画図等]を作成、監督官の承諾を受けるものとする。
- (3) 本仕様書及び図面に記載なき事項で、疑義が生じた場合は監督官と調整し、その指示に従い実施すること。
- (4) 本仕様書及び図面に記載されてある寸法・規格については、あくまでも標準寸法・規格であるため、実際の工事に際しては、必ず現地にて採寸・調査を行い実施すること。
- (5) 請負者は、工事の主要な段階及び監督官の指示する場所において写真撮影を実施すること。項目は、着手前・中・後、隠蔽部分、使用材料及び監督官の指示箇所とする。また写真は、工事完了後速やかに現像し、A4判アルバム（プリント可）に整理のうえ1部提出すること。
- (6) 工事实施中において、管理施設及び人員に損傷・損害を与えた場合は速やかに監督官に報告するとともに、請負者の責任において補償及び復旧すること。
- (7) 工事实施に際し、仕様書・図面に明記なき事項であっても、当然必要と考えられる事項については監督官と協議のうえ指示に従い実施すること。
- (8) 工事实施に際し、請負者は作業条件を作業関係者に十分把握させると共に作業員に対して安全教育を実施し安全な作業方法の確認及び安全点検を確実に実施すること。
- (9) 本工事に使用する材料は、標準仕様書及び設計図書に定める所要の品質及び性能を有するものとし、JIS又はJASマーク表示のない材料及びその製造業者等は、次のア～カの事項を満たすものとする。
  - ア 品質及び性能に関する試験データが整備されていること。
  - イ 生産施設及び品質の管理が適切に行われていること。
  - ウ 安定的な供給が可能であること。
  - エ 法令等で定める許可、認可、認定又は免許を取得していること。
  - オ 製造又は施工の実績があり、その信頼性があること。
  - カ 販売、保守等の営業体制が整えられていること。
- (10) 駐屯地の出入門時間は、08時30分～17時00分とする。ただし、夜間作業実施時等の場合でこれを超える時間については監督官と協議するものとする。
- (11) 本工事で発生した廃品等のうち、監督官が指示するものについては、所定の位置に搬入・集積する。その他の廃品等については、産業廃棄物の処理及び清掃に関する法令等を遵守し請負業者の責任において場外処分すること。処分完了後、処分完了が証明できる書類（マニフェストE票の写し）を監督官に提出すること。
- (12) 請負者は、施工体制台帳及び施工体系図（建設業法第24条の7）を作成し、「建設業の許可書」及び契約書等の写し（下請負人共）を工事現場に備えると共に監督官に提出すること。なお、提出時期は工事施工前、体制変更時及び監督官の求める時期とする。
- (13) その他不明な事項、提出書類等はその都度監督官と協議し、指示に従うこと。

## 6 特記事項

- (1) 機械設備工事
  - ア 空調機設置に伴う操作線、冷媒管及びドレン管は屋内部分をテープ巻き、屋外部分は化粧カバーを標準とする。

- イ 本工事に使用する空調機には、機器の重量にあった基礎（既製品可）を設置する。
- ウ 天吊室内機は、吊りボルトを使用し、振れ止めを施すこと。
- エ 室内及び室外機の接続のため、壁を貫通する場合、壁面に他の配管等がない場所を選定し、隙間にモルタル等を充填し、確実に閉鎖すること。

## (2) 電気設備工事

- ア 配線は、電線の途中での接続は禁止とする。
- イ ケーブルの接続は、絶縁処理を行うこと。
- ウ 電線と機器端子は、電気的かつ機械的に接続し、接続点に張力の加わらないように行う。
- エ 配管は、合成樹脂製可とう電線管を使用する。
- オ 配管は、壁、天井に強固に取り付けし、振動による落下を防止できるよう耐震処置を行うこと。
- カ 空調機設置に際して、室外機へアース棒による接地を行うこと。
- キ 施工に先立ち、現場確認を実施し、配線等の詳細図を監督官に提出し承認を受けるものとする。

## (3) その他工事

- ア 冷媒回収及び破壊処理については「フロン排出規制法」に基づき適正に処理するとともに、回収・破壊証明書のほか監督官の指示する書類を速やかに提出すること。また、フロンの回収及び充填作業にあたっては第一種フロン類取扱技術者を専任し、資格証の写しを掲示すること。
- イ 高所作業の実施にあたっては、高所作業車を基本とする。

## 7 提出書類

### (1) 種類・部数

ア 工程表	1部（契約後すみやかに）
イ 現場代理人等指名・変更通知書	1部（契約後すみやかに）
ウ 着工（着手）通知書	2部（着工当日）
エ 完成（完了）通知書	2部（完了当日）
オ 打合簿、日誌	1部（その都度）
カ 材料検査簿	1部（材料搬入時）
キ 使用材料承認願及び承認図等	1部（すみやかに）
ク 作業写真	1部（工事完了後すみやかに）
ケ 契約金額内訳明細書	1部（契約後すみやかに）
コ 発生材報告書	1部（工事完了後すみやかに）
サ マニフェストの写し	1部（必要時のみ、処分完了後すみやかに）
シ 産業廃棄物運搬・処分業の許可書・契約書の写し	1部（必要時のみ、契約後すみやかに）
ス 冷媒回収・破壊証明書	1部（処分完了後すみやかに）
セ 第1種フロン類充填回収業者登録証明書（写し）	1部（契約後すみやかに）
ソ 施工体制台帳の写し及び施工体系図	1部（工事施工前及び変更時）
タ 各種報告書、試験成績書等	1部（工事完了後すみやかに）
チ その他指示された書類（その都度）	

### (2) 提出方法



提出書類一式を綴じる事が可能なファイル等と共に提出すること。

## 8 完成検査



本工事は、検査官の完了検査合格をもって完了とする。手直しが生じた場合は、手直し完了後検査官の再検査を実施し検査合格をもって完了とする。




千僧駐屯地案内図 S=1/N

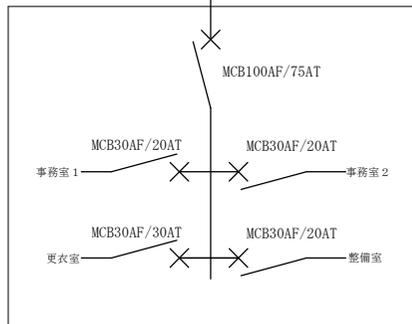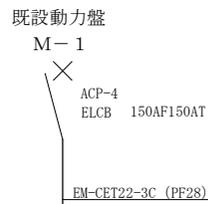


動力盤L-1-2単線結線図

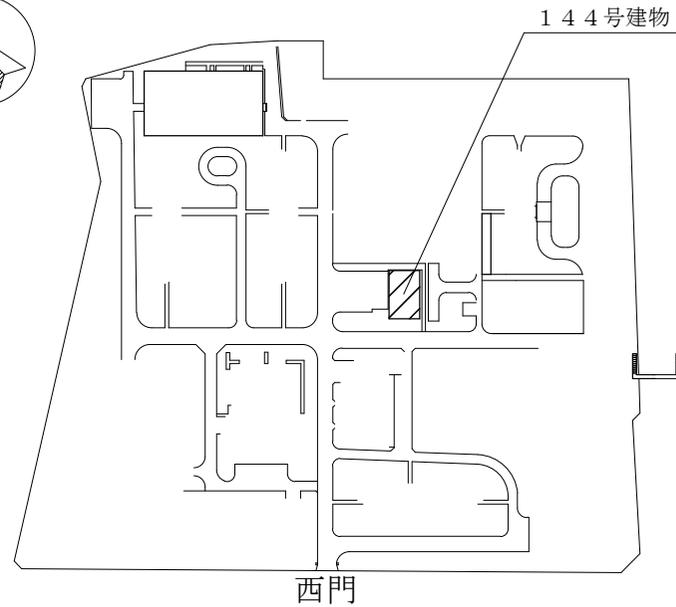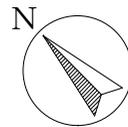


千僧駐屯地配置図 S=1/4000

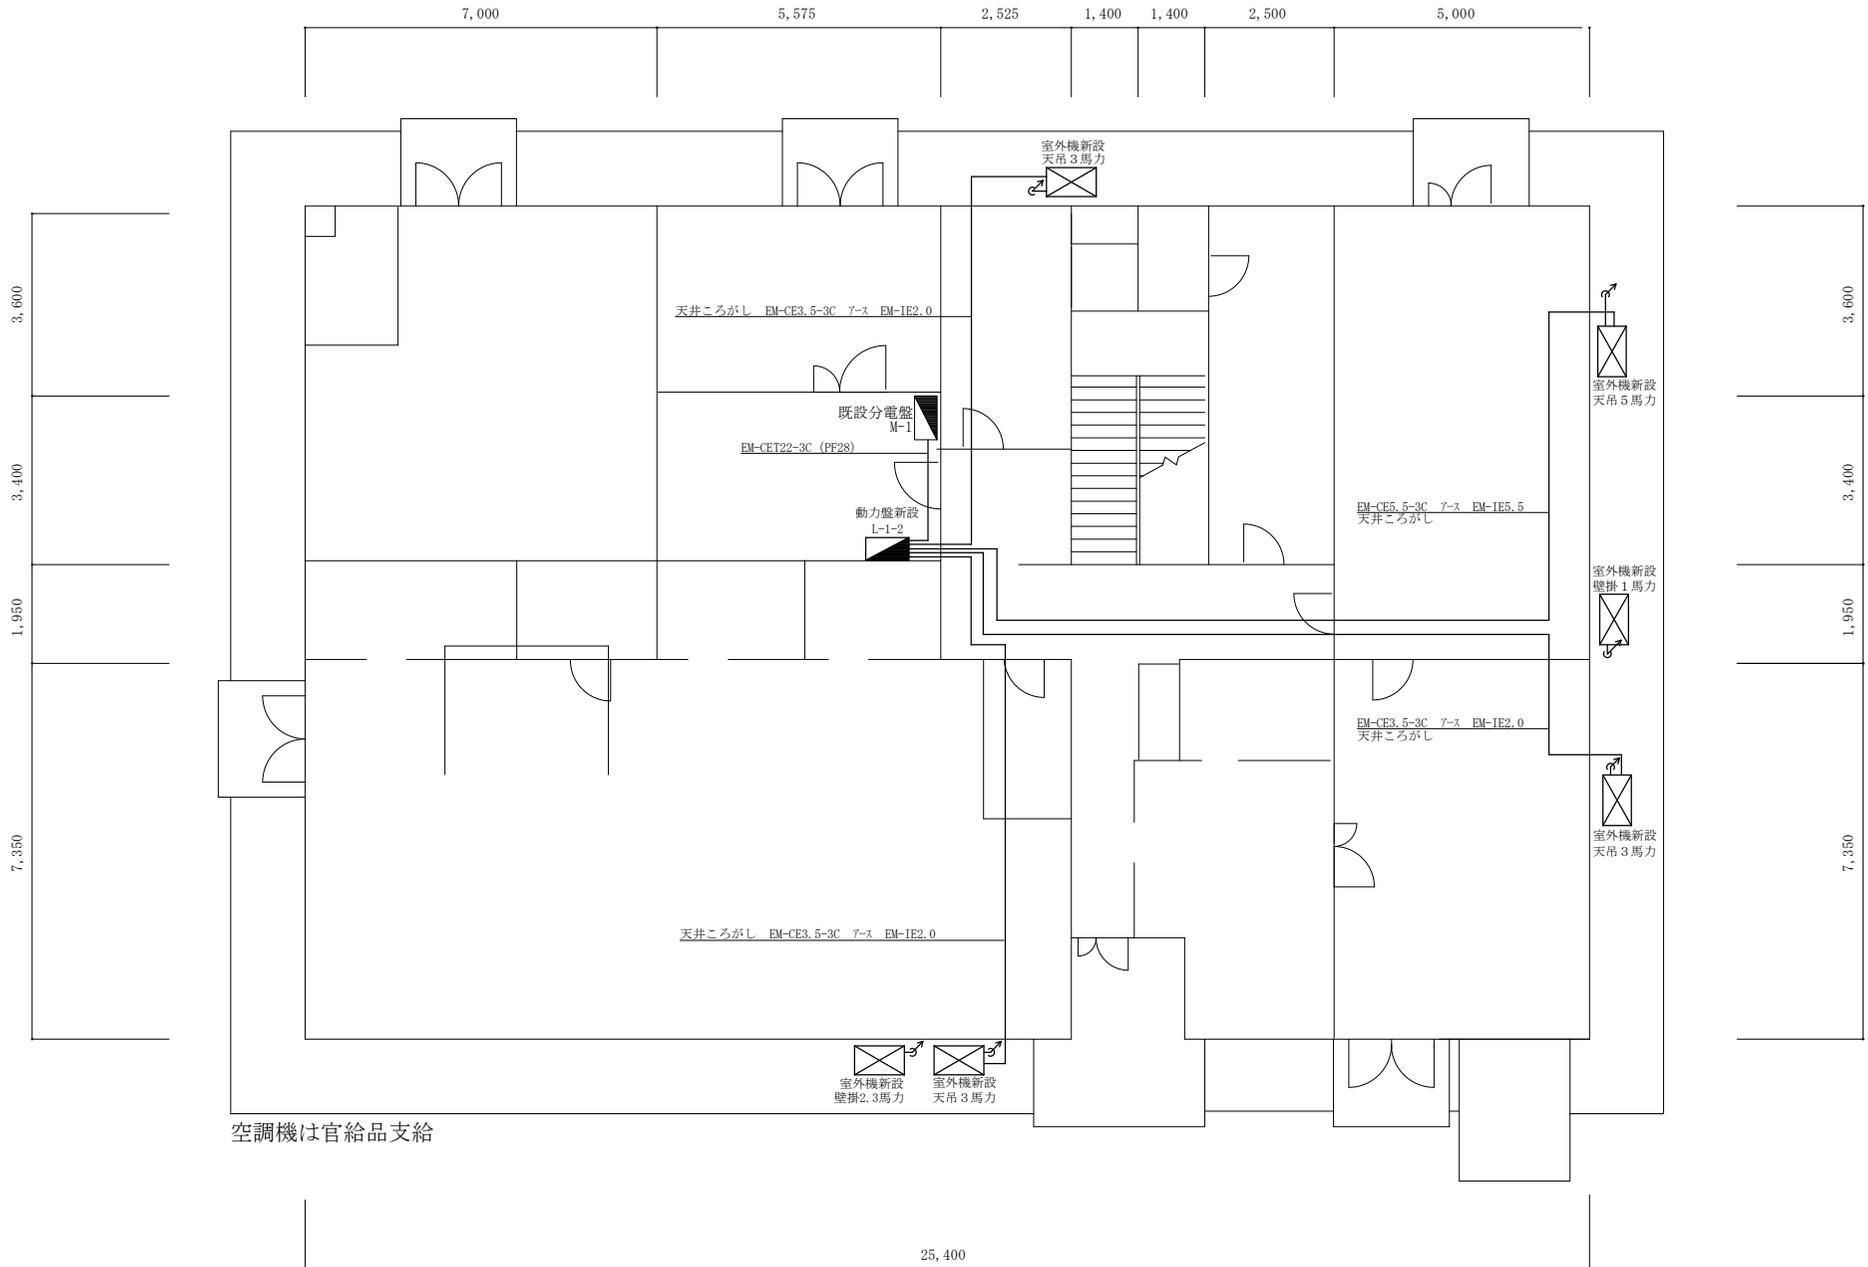

1階平面図 S=1/150

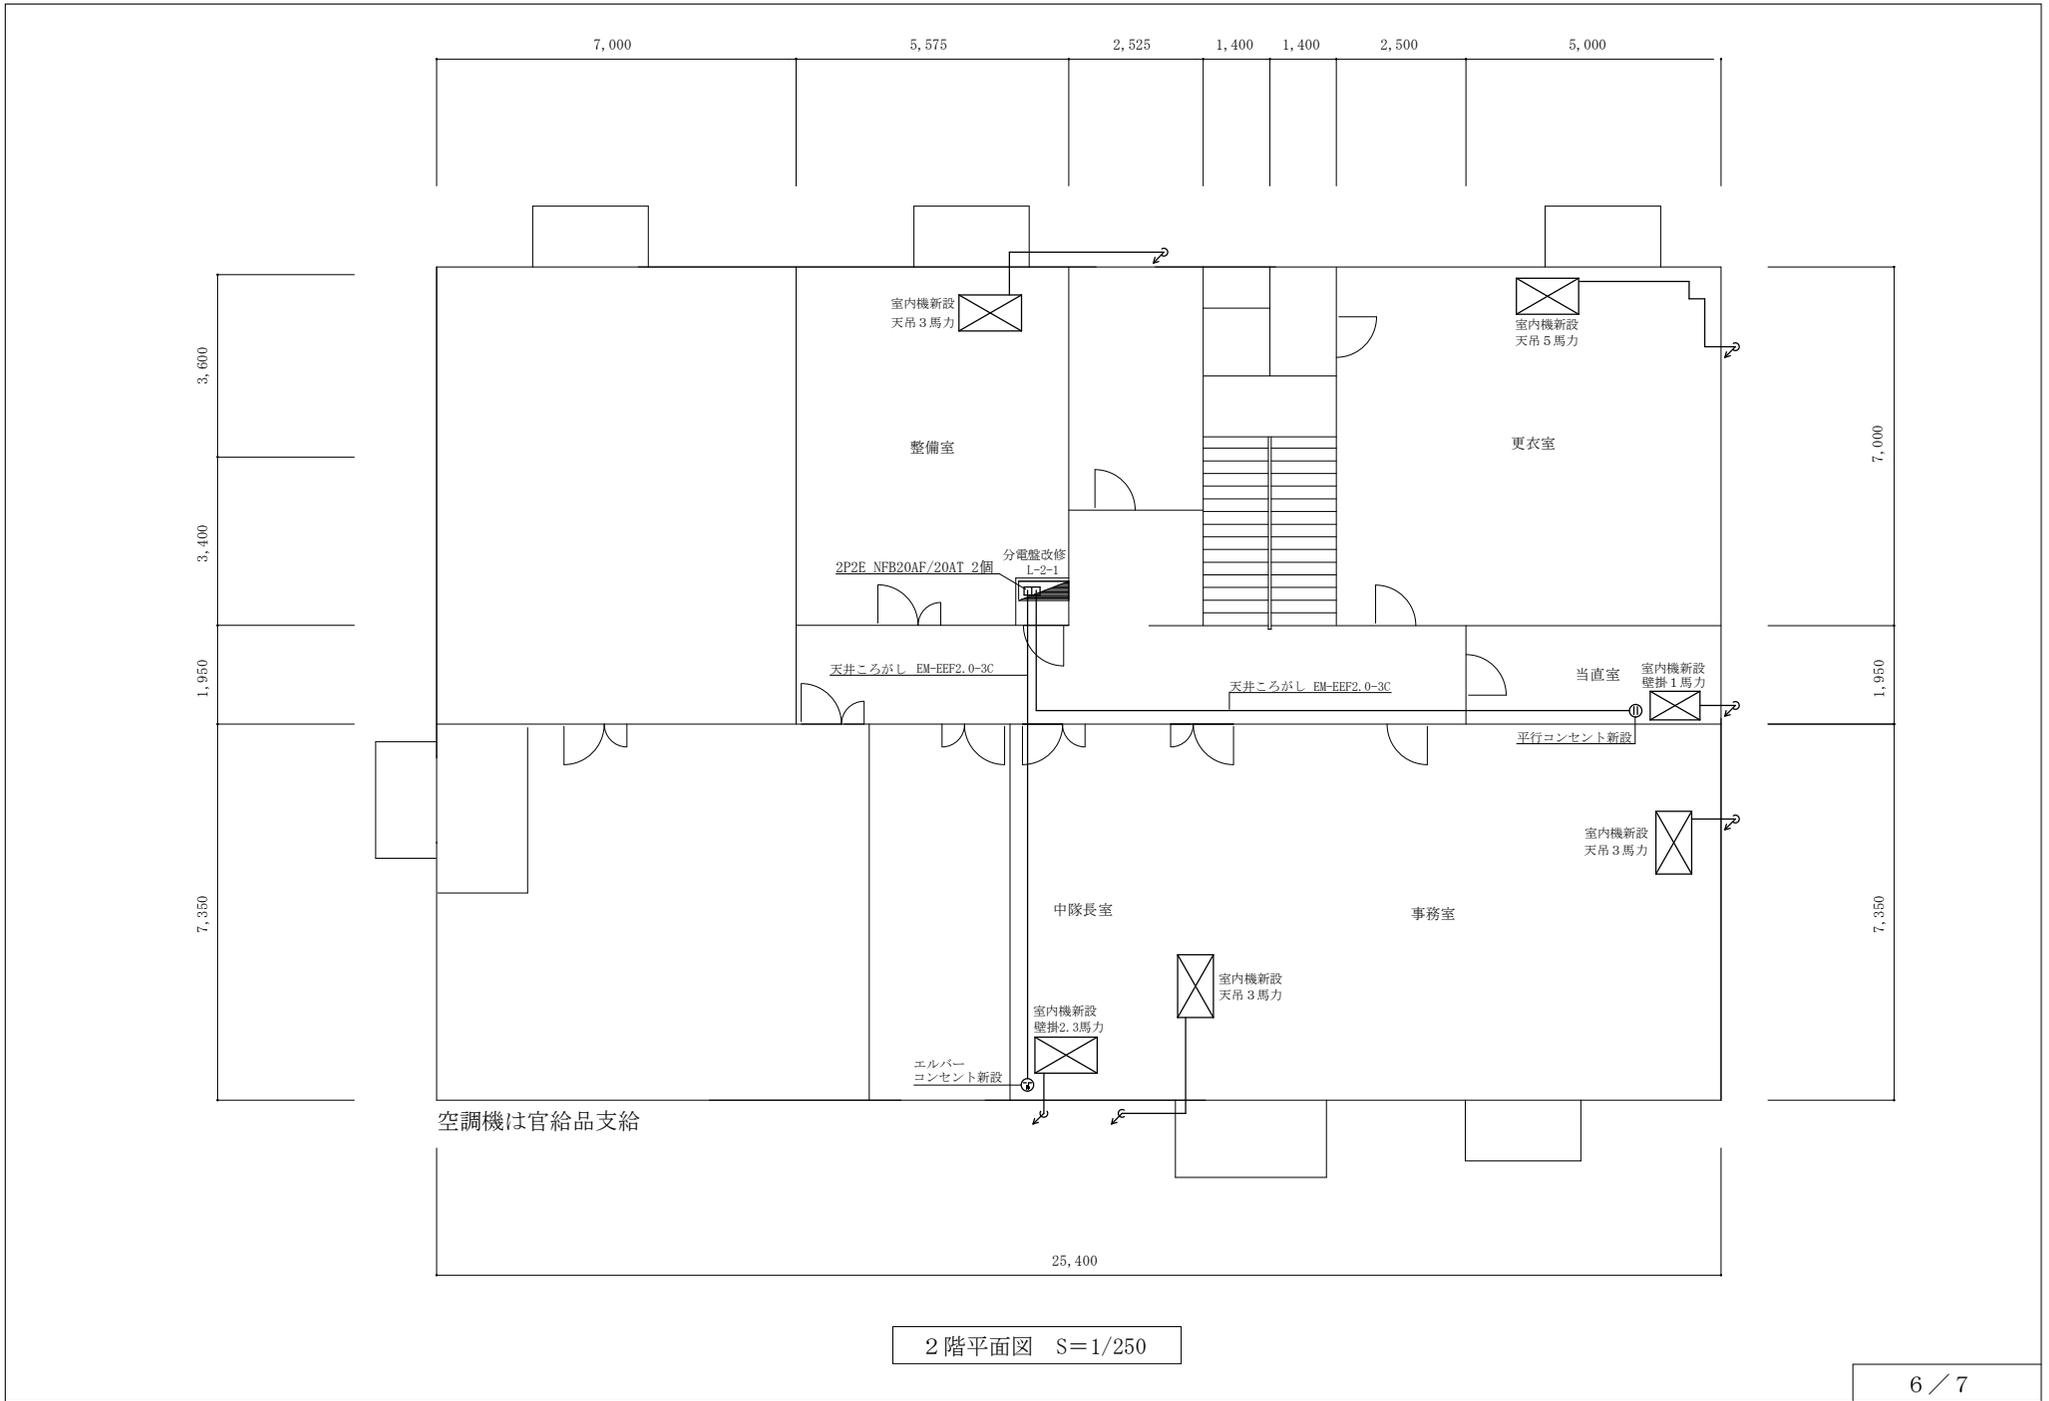

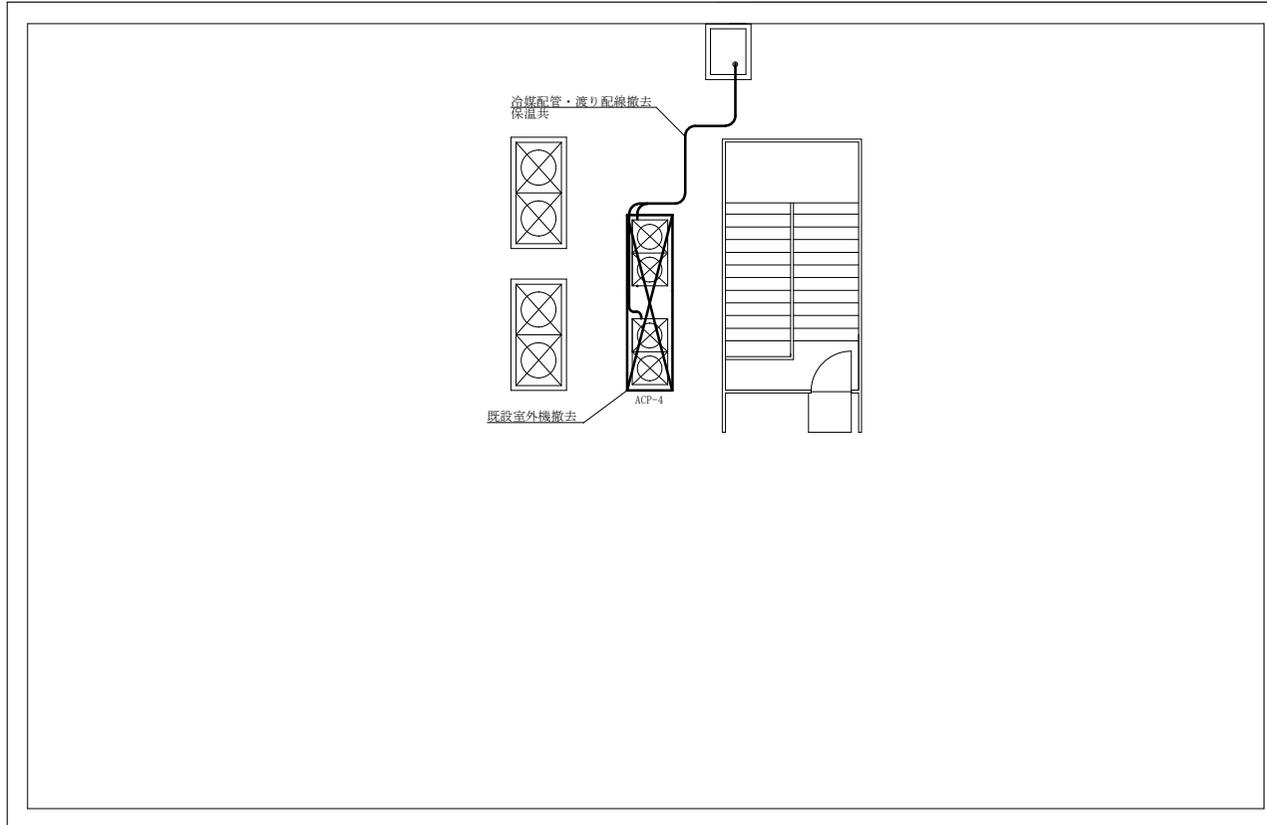

空調機及び配管撤去後、開口部や隙間ができた場合はパネル等により塞ぐこと。

屋上平面図 S=1/150

入 札 書

分任契約担当官  
陸上自衛隊千僧駐屯地  
第352会計隊長 大山 堅郎 殿

入札金額 ￥

---

件 名 : 千僧(7)144号通信局舎空調機改修

上記の金額をもって入札心得書の条項を承諾の上、入札します。

令和 年 月 日

住 所  
商号又は名称  
代表者名

印

---

当社（私（個人の場合）、当団体（団体の場合））は、暴力団排除に関する誓約事項について誓約いたします。

入札内訳は別紙のとおり

