

令和7年5月20日

八尾駐屯地におけるオープンカウンター方式による見積依頼について

1 本リストは、オープンカウンター方式実施要領に基づく手続が必要です。

2 本方式は随意契約を前提とした見積依頼であり、有効な見積書をもって申込みをした者のうち、予定価格の制限の範囲内で最低の価格の見積書をもって申込みをした者を契約の相手方とします。

3 件名リスト

一連 番号	件名	納入(履行)場所	納期 (履行期限)	見積依頼書 公表	見積書 提出期限	見積合わせ の日時	防衛省競争 参加資格	備考
27	八尾(7)シロアリ駆除	陸上自衛隊 八尾駐屯地	7.7.31	7.5.20	7.5.27 10:00	7.5.27 10:00	防衛省競争参加資格(全省庁統一資格)を有しない者であっても、少額随契と同等規模の契約を常時継続的に締結していることを証明できる者、過去の実績等により十分な履行能力が証明できる者であれば参加可	・総品目総額決定
			以下余白					

4 仕様書の交付場所、契約条項等を示す場所、問合せ先及び提出先

〒581-0043

住所：大阪府八尾市空港1-81

契約機関名(担当)：陸上自衛隊八尾駐屯地第398会計隊八尾派遣隊

(元村)

電話番号(内線)：072-949-5131 (内線:348)

FAX番号：072-949-5313

メール：メール ma429fin-ma@inet.gsdf.mod.go.jp

見積書

見積書締切: 令和7年5月27日 10:00まで

件名リスト一連番号 27 (7.5.20)

(税抜き)

見積金額¥

	品名	規格	単位	数量	単価	金額
1	八尾(7)シロアリ駆除	仕様書のとおり	セット	1		
2		以下余白				
3						
4						
5						
6						
7						
8						
9						
10						
	納入場所 (履行場所)	陸上自衛隊八尾駐屯地			納期 (履行期限)	7.7.31
	契約保証金	(免除)			入札(見積)書 有効期間	

上記に関して「入札及び契約心得」、「オープンカウンター方式実施要領」及び「標準契約書等」の契約条項等を承諾のうえ入札見積いたします。また、当社(私(個人の場合)、当団体(団体の場合))は「入札及び契約心得」に示された暴力団排除に関する誓約事項について誓約いたします。

令和7年5月27日

分任契約担当官陸上自衛隊八尾駐屯地
第398会計隊八尾派遣隊長 寺内 宏 殿

住所
会社名
代表者名
担当者氏名
担当者連絡先

※押印は担当者名とその連絡先で代えることができます

市場価格調査書

市場価格調査書締切: 令和7年5月26日 17:00まで

件名リスト一連番号 27 (7.5.20)

(税抜き)

市場価格金額¥

	品名	規格	単位	数量	単価	金額
1	八尾(7)シロアリ駆除	仕様書のとおり	セット	1		
2						
3	1 部材費					
4	雑材料費	シロアリ駆除薬剤等材料費	式	1		
5	2 労務費					
6	駆除費	シロアリ駆除作業費	式	1		
7	3 その他					
8	諸経費		式	1		
9						
10						
	納入場所 (履行場所)	陸上自衛隊八尾駐屯地			納期 (履行期限)	7.7.31
	契約保証金	(免除)			入札(見積)書 有効期間	

令和 年 月 日

分任契約担当官陸上自衛隊八尾駐屯地
第398会計隊八尾派遣隊長 寺内 宏 殿

住 所
会 社 名
代 表 者 名
担 当 者 氏 名
担 当 者 連 絡 先

※押印は担当者名とその連絡先で代えることができます

陸上自衛隊仕様書

- 1 件 名
八尾（7）シロアリ駆除
- 2 場 所
大阪府八尾市空港1丁目81番地 陸上自衛隊八尾駐屯地
- 3 期 間 等
契約締結日 ～ 令和7年7月31日
- 4 概 要
 - (1) 建物内のシロアリ調査
 - (2) 木部への薬剤塗布及び吹付
 - (3) 建物周囲の土壌への薬剤散布


建物名	構造	建設年月日	建築面積	備考
4号医務室	木造1階建	S31.3.31	163.41m ²	
26号補給倉庫	木造1階建 (一部、中2階)	S16.4.1	211.68m ²	

- 5 一般事項
 - (1) 協議
 - ア 作業に際し仕様書に記載なき事項であっても、当然必要と考えられる事項については監督官と協議のうえ指示に従い実施する。
 - イ その他、不明な事項についてはその都度監督官と協議し、指示に従うものとする。
 - (2) 現場管理
 - ア 本作業は請負業者の責任において実施するものとし、作業に際し破損した場合は監督官へ報告のうえ、指示に従い速やかに復旧する。
 - イ 作業に際し、請負業者は作業内容を作業関係者に十分掌握させると共に作業員に対して安全教育を実施し安全な作業方法の確認及び安全点検を確実に実施する。
 - ウ 作業中、異常があった際は、速やかに監督官へ報告する。
 - (3) 工程表
請負業者は、作業に先立ち、監督官と協議の上、工程表を作成し監督官に提出するものとし、了解を得た後作業する。
- 6 特記事項
作業完了後から1年間、シロアリが再発生した場合、再作業（駆除処理）を実施すること。
- 7 提出書類
 - (1) 内訳明細書 1部（契約後、速やかに）
 - (2) 工程表 1部（契約後、速やかに）
 - (3) 着手届 1部（契約後、速やかに）
 - (4) 完了届 1部（作業完了後、速やかに）
 - (5) 現場代理人指名通知書 1部（契約後、速やかに）
 - (6) 作業写真 1部（作業完了後、速やかに）
 - (7) その他指示された書類 必要部数（その都度）
- 8 完了検査
本作業完了後、本仕様書に基づき検査官が検査を実施し、合格をもって完了とする。




作業場所：4号医務室
 構造：木造1階建
 建設年月日：S31.3.31
 建築面積：163.41㎡

作業場所：26号補給倉庫
 構造：木造1階建（一部、中2階）
 建設年月日：S16.4.1
 建築面積：211.68㎡

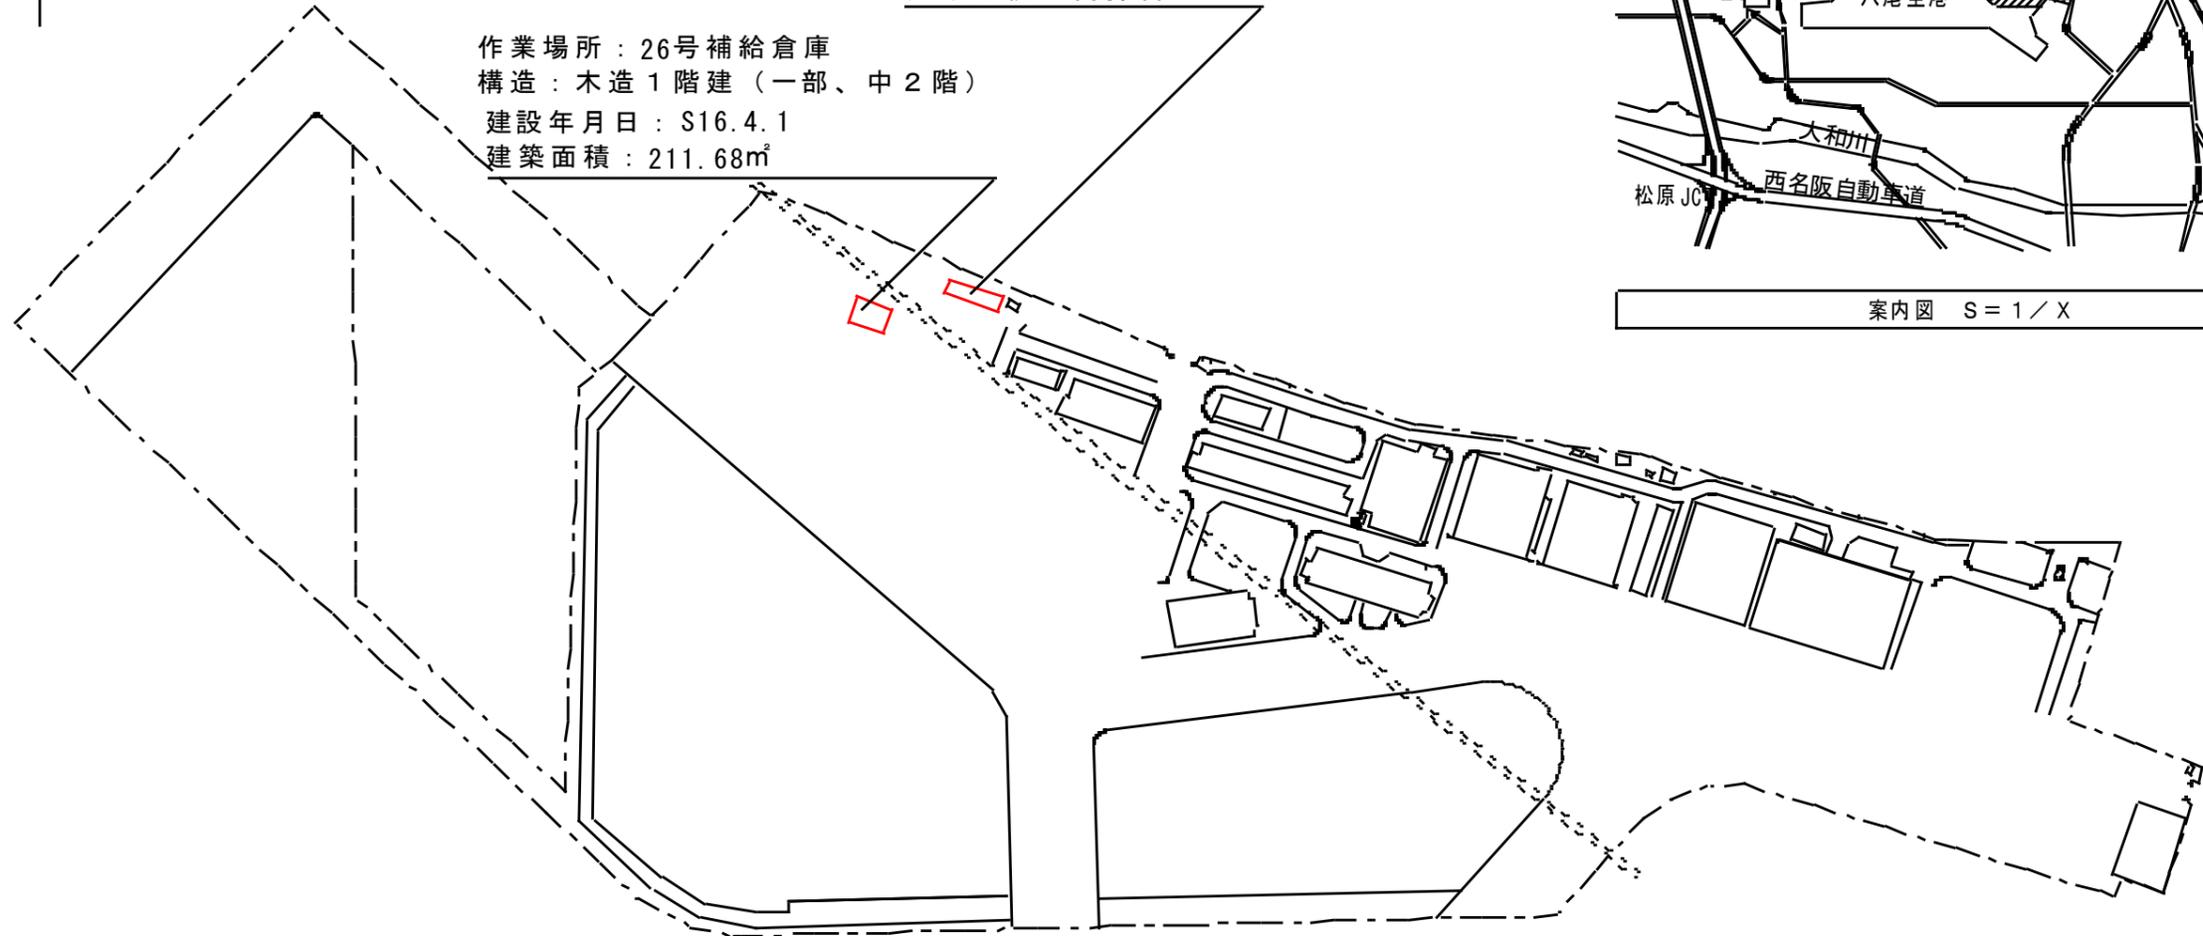


配置図 S = 1 / X

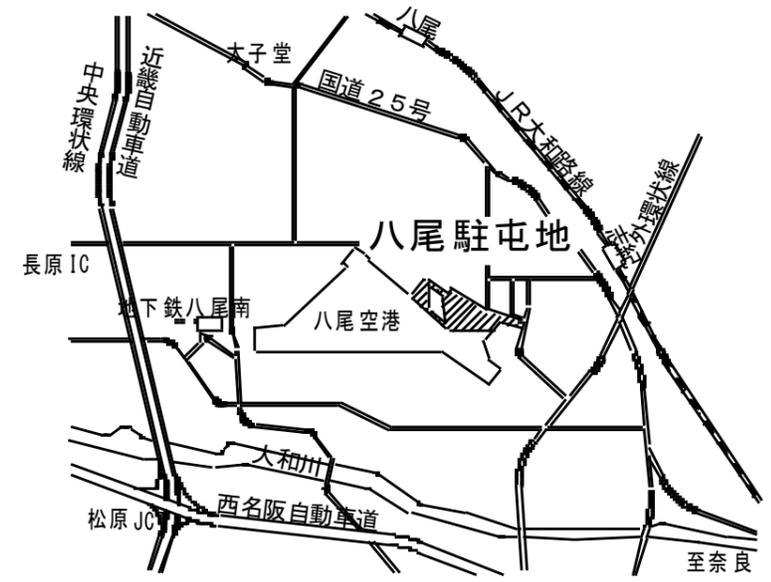


案内図 S = 1 / X

件名	八尾(7)シロアリ駆除	仕様書番号	2/4
仕様書名称	図示	縮尺	図示
陸上自衛隊八尾駐屯地業務隊管理科			

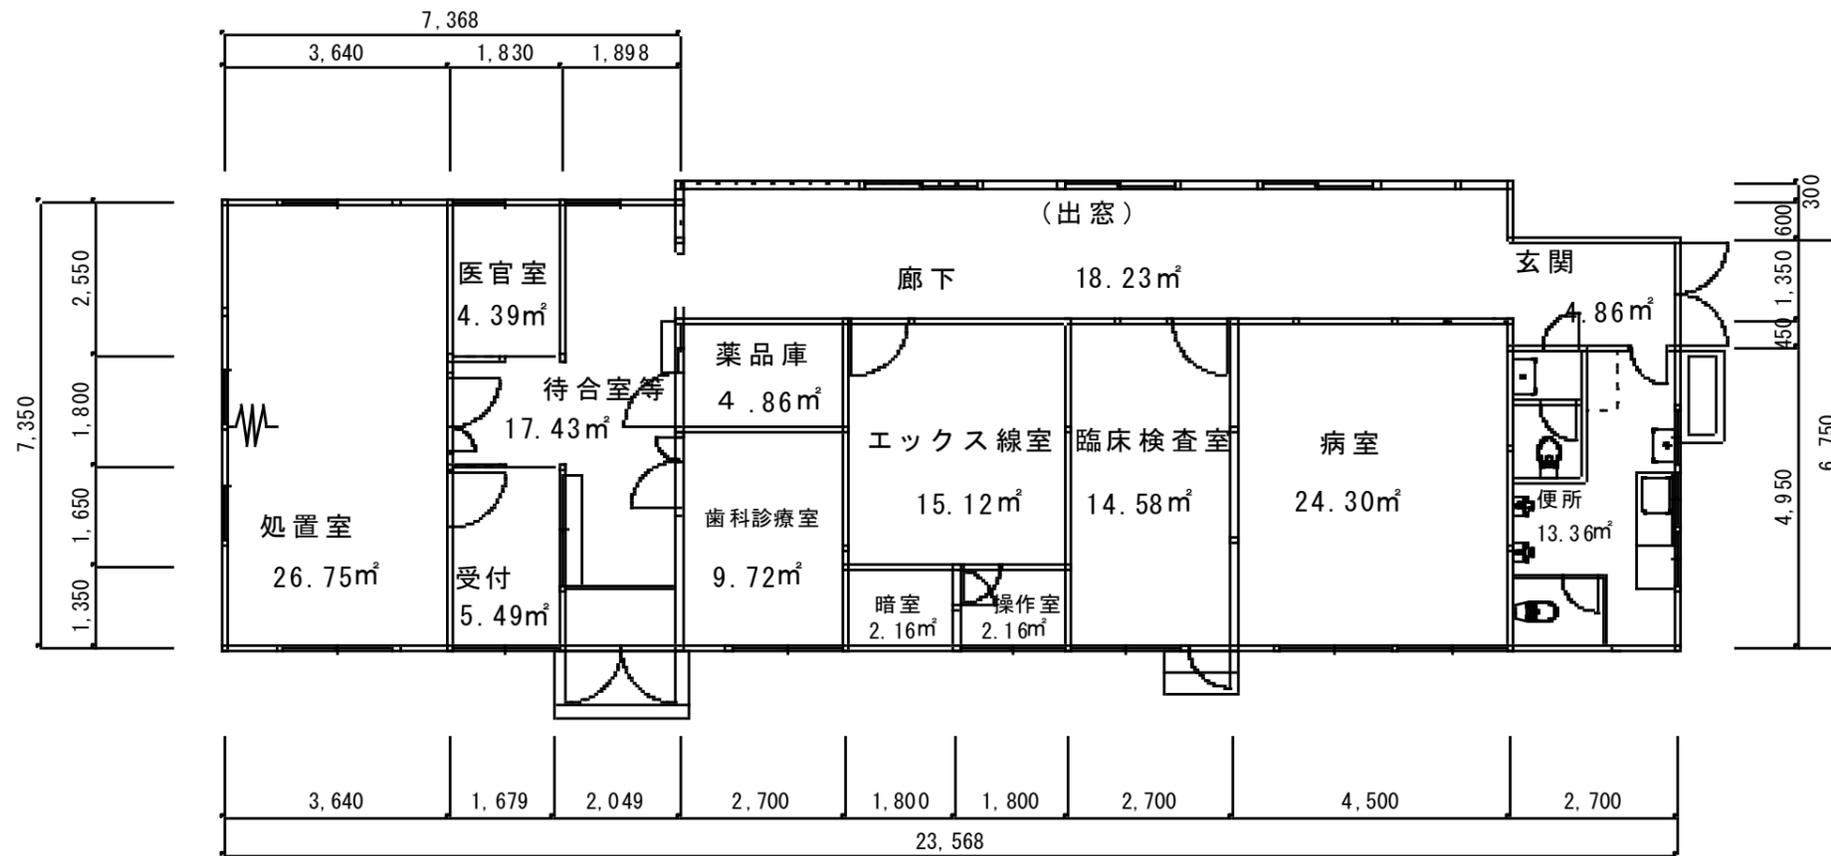

件名	八尾(7)シロアリ駆除	仕様書番号	3/4
仕様書名称	4号医務室平面図	縮尺	1/150
陸上自衛隊八尾駐屯地業務隊管理科			

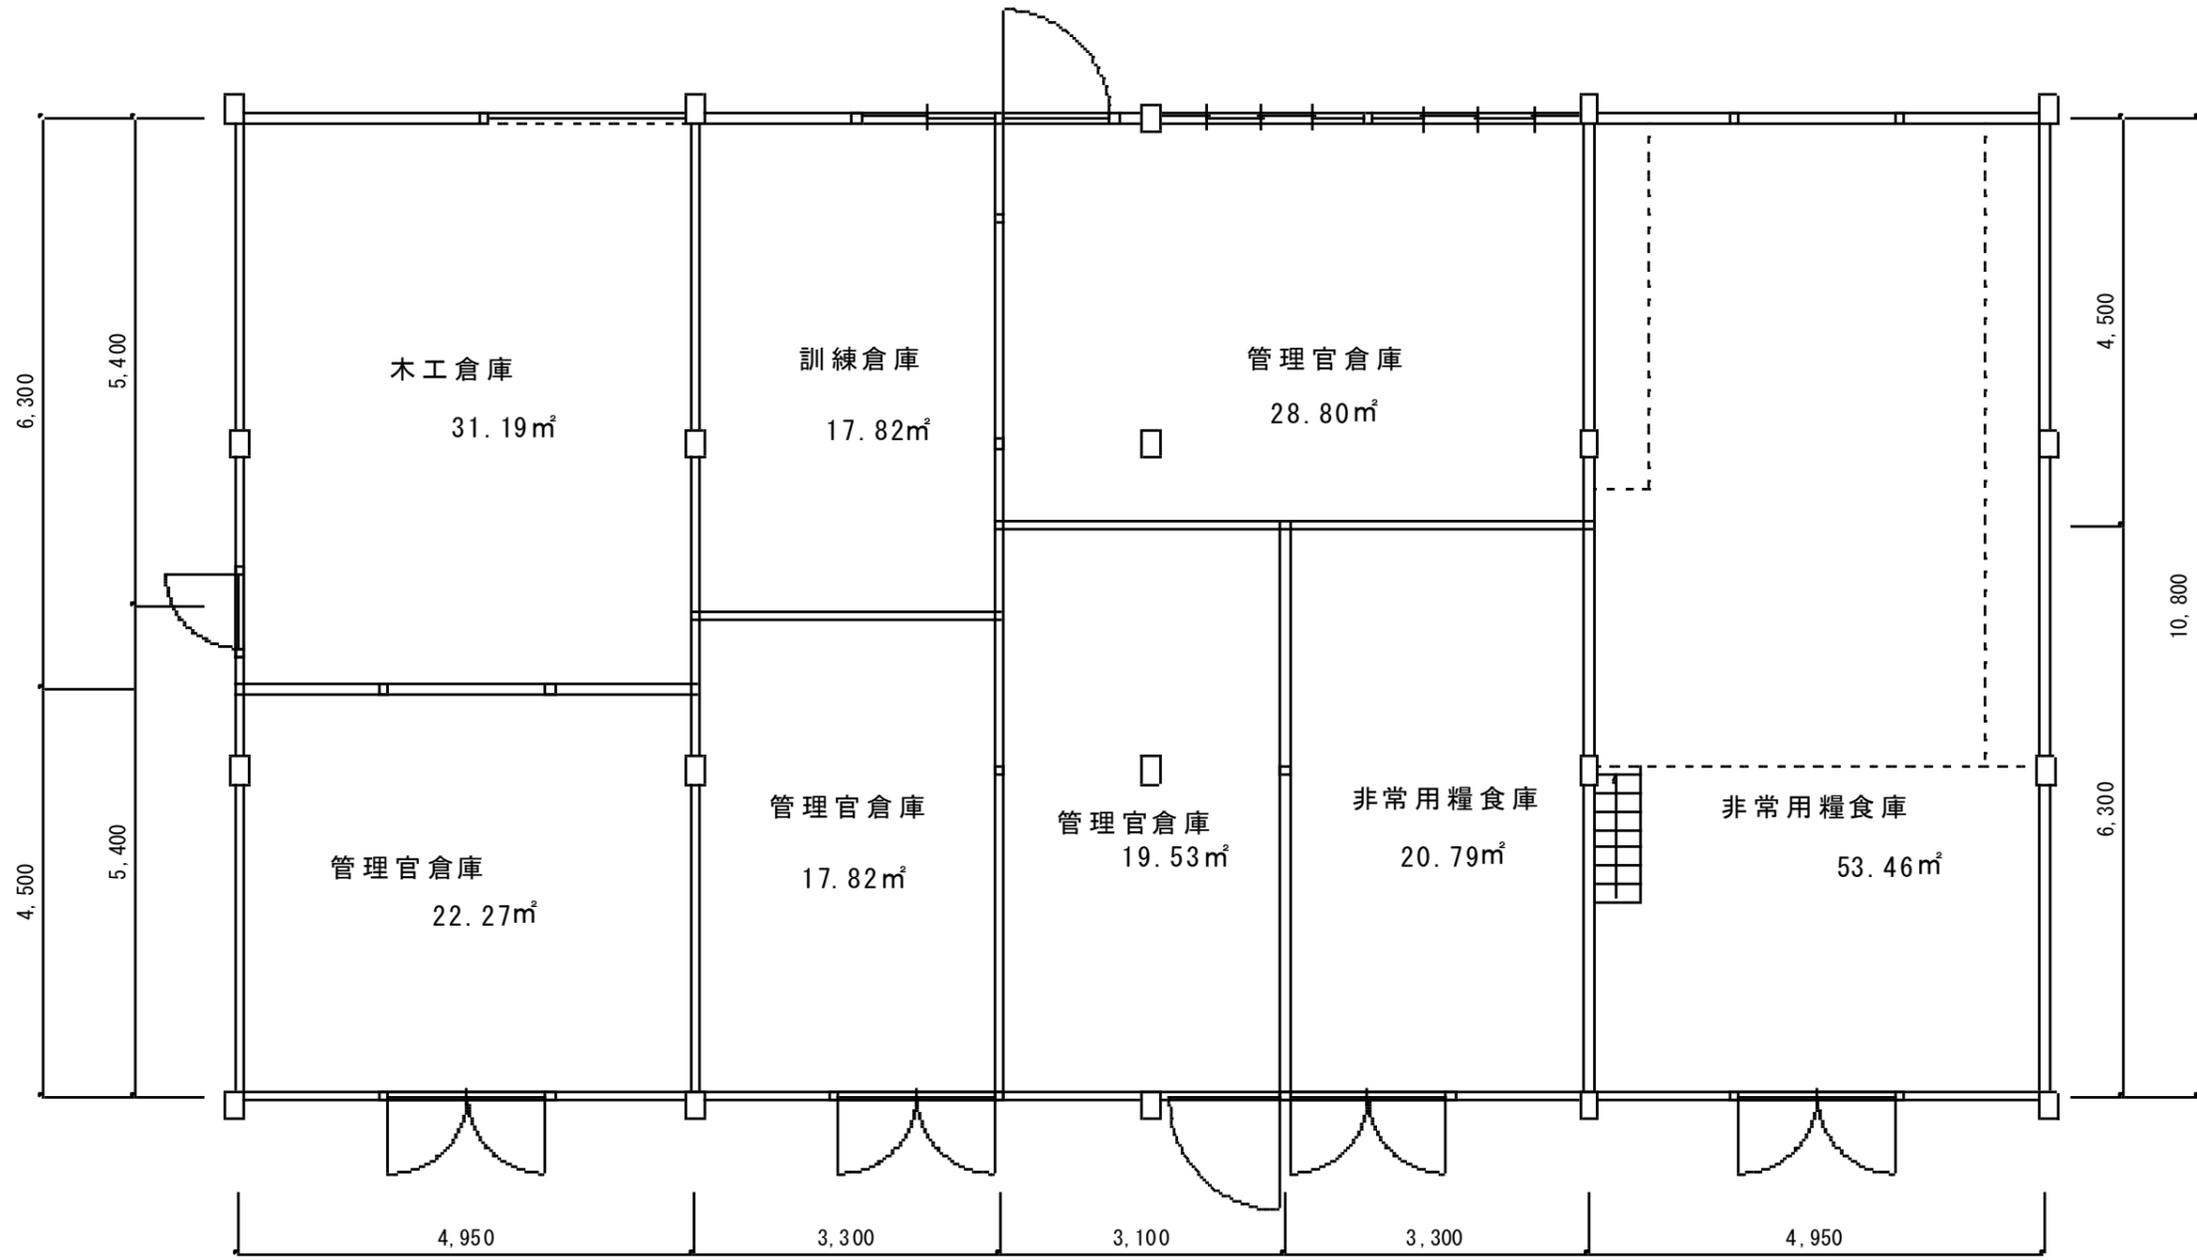

件名	八尾(7)シロアリ駆除	仕様書番号	4/4
仕様書名称	26号補給倉庫平面図	縮尺	1/100
陸上自衛隊八尾駐屯地業務隊管理科			