

令和7年5月29日

変更見積依頼通知

分任契約担当官


陸上自衛隊海田市駐屯地

第350会計隊長 松尾文親


見積依頼第32号（令和7年5月28日）「安芸（R7）宿舎レンジフード取替ほか1件」について、下記のとおり見積依頼の一部を変更する。

記


見積依頼の仕様書を、別添のとおり差替える。

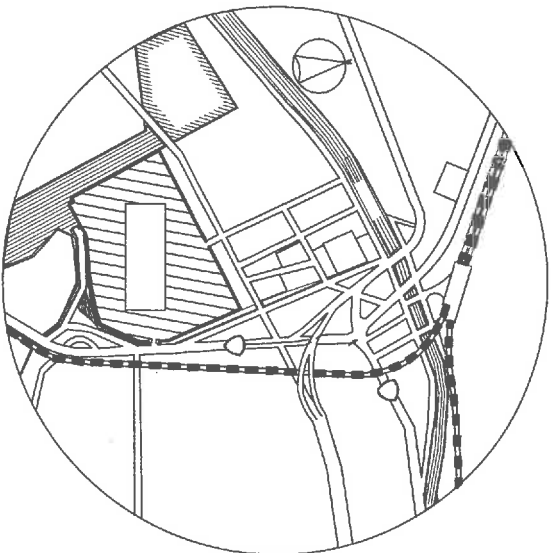

案内図 S = 1 / 5 0 0 0

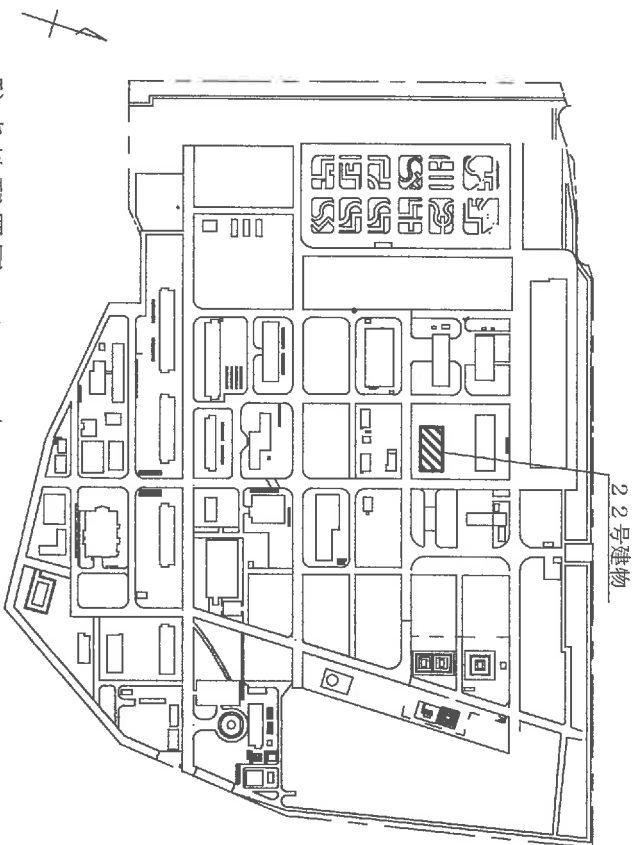

駐屯地配置図 S = 1 / 1 0 0 0

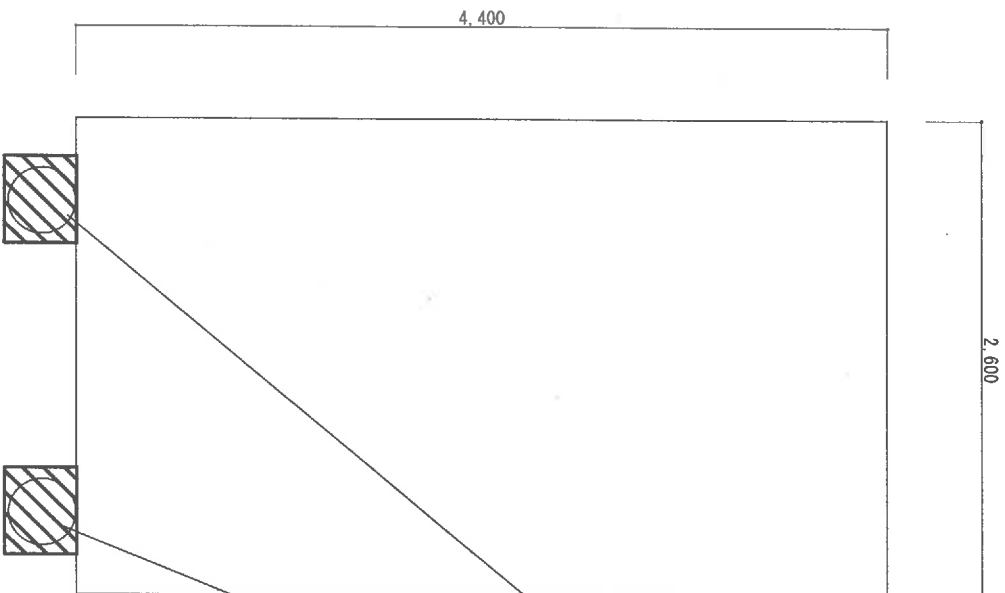

詳細図 S = 1 / 4 0 0

戸車取替
(2枚分)

参考材料
(株) ヨコヅナ
S45C B-01-3 Φ220 4個

件名	海田市 (R7) 22号建物鉄扉車輪取替	図面名称	案内図・配置図・詳細図	縮尺	図面番号
	陸上自衛隊海田市駐屯地業務隊管理科営繕班			図示	2 / 2