

オープンカウンター方式による見積り依頼について

- 1 本リストは、オープンカウンター方式実施要項に基づく手続きが必要です。
- 2 本方式は、随意契約を前提とした見積依頼であり、有効な見積書をもって申込みをした者のうち、予定価格の制限の範囲内で最低の価格の見積書をもって申込みをした者を契約の相手方とします。
- 3 件名リスト

一連番号	件名	納入（履行）場所	納期（履行期限）	見積依頼書公表日	見積書提出期限	見積合わせの日時	防衛省競争参加資格	備考
1	阿南宿舎消防用設備保守点検	阿南宿舎（徳島県阿南市那賀川町黒地341-1）	8.3.31	7.6.3	7.6.11 10時00分	7.6.11 10時00分		
2	阿南宿舎受水槽清掃	阿南宿舎（徳島県阿南市那賀川町黒地341-1）	8.3.31	7.6.3	7.6.11 10時00分	7.6.11 10時00分		
3	松茂宿舎受水槽清掃	松茂宿舎（徳島県板野郡松茂町笹木野八山開拓202-2）	8.3.31	7.6.3	7.6.11 10時00分	7.6.11 10時00分		

- 4 仕様書の交付場所、契約条項等を示す場所、問合せ先及び提出先
〒779-1116

住 所 徳島県阿南市那賀川町小延413番地1
契約機関名 陸上自衛隊徳島駐屯地 第348会計隊徳島派遣隊 （担当：金澤）
電話番号 0884-42-0991 （内線：347）
FAX 番号 0884-42-0993

オープンカウンター補足説明

1 契約条項を示す場所

徳島駐屯地第348会計隊徳島派遣隊において示す。

2 見積合わせの場所及び日時

- (1) 場 所：陸上自衛隊徳島駐屯地第348会計隊徳島派遣隊 事務室
- (2) 日 時：令和7年6月11日（水）10時00分（一連番号1、2、3）

3 説明会

実施しない。

4 見積方法

見積書に記載する金額は、消費税及び地方消費税を含まない金額（外税）を記入すること。

5 見積決定方法

総額決定

見積決定にあたっては、単価金額が最低の価格の見積書をもって申込した者を契約の相手方とし、当該金額の**10%（軽減税率対象項目については8%）**当該金額に1円未満の端数があるときは、その端数金額を切り捨てるものとする）をもって決定金額とす、見積もった金額の**110分の100（軽減税率対象項目については108分の100）**を記載すること見積金額が当隊所定の予定価格の範囲内の最低価格の見積を決定者とする。なお、見積決定者となるべき最低価格の見積が2名以上ある場合は抽選により見積者を決定する。

6 契約書の作成

- (1) 契約金額が50万円以上の場合は請書を、150万円以上の場合は契約書を作成する。
契約書の記載要領については、落札決定後に説明する。
- (2) 適用する条項は下記の条項を適用する。
 - ア 基本契約条項
役務請負契約条項
 - イ 特約条項
談合等の不正行為に関する特約条項、暴力団排除に関する特約条項。

7 その他

- (1) 入札及び契約心得は、中部方面隊ホームページ内の標準入札心得による。
- (2) この見積に関する公告及び陸上自衛隊オープンカウンター方式実施要領は
陸上自衛隊徳島駐屯地 第348会計隊徳島派遣隊に掲示しています。
また、陸上自衛隊中部方面隊ホームページ
<https://www.mod.go.jp/gsdf/mae/mafin/>に掲載しています。
- (3) 見積書は、随時第348会計隊徳島派遣隊事務所において配布します。
- (4) 規格の確認及び落札後の日程等調整は、下記の連絡先までお願いします。
- (5) 問い合わせ及び連絡先

見積及び契約に関する事項

〒779-1116 徳島県阿南市那賀川町小延413-1

陸上自衛隊徳島駐屯地 第348会計隊徳島派遣隊契約班 担当：金澤

TEL 0884-42-0991（内線347）

FAX 0884-42-0993

見 積 書

件名リストー連番号	1
-----------	---

見積金額 ¥ (消費税及び地方税を含まない。)

NO	件 名	規 格	単位	数 量	単 価	金 額
1	阿南宿舎消防用設備保守点検	仕様書のとおり	ST	1		
2		【内訳】				上記に①、②の合計額を記入
3		① 作業費	ST	1		
4		② 諸経費	ST	1		
5		以下余白				
6						
7						
8						
9						
10						
納 入（ 履 行 ） 場 所		阿南宿舎(徳島県阿南市那賀川町黒地341-1)	納 期		令和8年3月31日	
落 札 方 法		総額決定	見 積 書 有効期間			
契 約 保 証 金		免 除				

上記に関して「入札及び契約心得」、「オープンカウンター方式実施要項」及び「標準契約書等」の契約条項等を承諾のうえ見積いたします。
また、当社（私（個人の場合）、当団体（団体の場合））は「入札及び契約心得」に示された暴力団排除に関する誓約事項について誓約いたします。

令和7年6月11日
分任契約担当官
陸上自衛隊徳島駐屯地
第348会計隊徳島派遣隊長 前田 瑞貴 殿

住 所
会 社 名
代表者名

印

市 価 調 査 書

件名リストー連番号	1
-----------	---

¥

(消費税及び地方税を含まない。)

NO	件 名	規 格	単位	数 量	単 価	金 額
1	阿南宿舎消防用設備保守点検	仕様書のとおり	ST	1		
2		【内訳】				上記に①、②の合計額を記入
3		① 作業費	ST	1		
4		② 諸経費	ST	1		
5		以下余白				
6						
7						
8						
9						
10						
納入（履行）場所		阿南宿舎(徳島県阿南市那賀川町黒地341-1)	納 期		令和8年3月31日	
落 札 方 法		総額決定				

令和7年6月10日

分任契約担当官
陸上自衛隊徳島駐屯地
第348会計隊徳島派遣隊長 前田 瑞貴 殿

住 所

会 社 名

代表者名

印

見 積 書

件名リストー連番号	2
-----------	---

見積金額 ¥ (消費税及び地方税を含まない。)

NO	件 名	規 格	単位	数 量	単 価	金 額
1	阿南宿舍受水槽清掃	仕様書のとおり	ST	1		
2		【内訳】				上記に①～③の 合計額を記入
3		① 清掃消毒作業費	ST	1		
4		② 水質検査費	ST	1		
5		③ 諸経費	ST	1		
6		以下余白				
7						
8						
9						
10						
納 入（ 履 行 ） 場 所		陸上自衛隊徳島駐屯地	納 期		令和9年3月31日	
落 札 方 法		総額決定	見 積 書 有効期間			
契 約 保 証 金		免 除				

上記に関して「入札及び契約心得」、「オープンカウンター方式実施要項」及び「標準契約書等」の契約条項等を承諾のうえ見積いたします。
また、当社（私（個人の場合）、当団体（団体の場合））は「入札及び契約心得」に示された暴力団排除に関する誓約事項について誓約いたします。

令和7年6月11日
分任契約担当官
陸上自衛隊徳島駐屯地
第348会計隊徳島派遣隊長 前田 瑞貴 殿

住 所
会 社 名
代表者名

印

市 価 調 査 書

件名リストー連番号	2
-----------	---

¥

(消費税及び地方税を含まない。)

NO	件 名	規 格	単位	数 量	単 価	金 額
1	阿南宿舍受水槽清掃	仕様書のとおり	ST	1		
2		【内訳】				上記に①～③の 合計額を記入
3		① 清掃消毒作業費	ST	1		
4		② 水質検査費	ST	1		
5		③ 諸経費	ST	1		
6		以下余白				
7						
8						
9						
10						
納入（履行）場所		陸上自衛隊徳島駐屯地	納 期		令和9年3月31日	
落 札 方 法		総額決定				

令和7年6月10日

分任契約担当官
陸上自衛隊徳島駐屯地
第348会計隊徳島派遣隊長 前田 瑞貴 殿

住 所

会 社 名

代表者名

印

見 積 書

件名リストー連番号	3
-----------	---

見積金額 ¥ (消費税及び地方税を含まない。)

NO	件名	規格	単位	数量	単価	金額
1	松茂宿舍受水槽清掃	仕様書のとおり	ST	1		
2		【内訳】				上記に①～③の 合計額を記入
3		① 清掃消毒作業費	ST	1		
4		② 水質検査費	ST	1		
5		③ 諸経費	ST	1		
6		以下余白				
7						
8						
9						
10						
納入（履行）場所		松茂宿舍（徳島県板野郡松茂町笹木野八山開拓202-2）		納期		令和9年3月31日
落札方法		総額決定		見積書 有効期間		
契約保証金		免除				

上記に関して「入札及び契約心得」、「オープンカウンター方式実施要項」及び「標準契約書等」の契約条項等を承諾のうえ見積いたします。
また、当社（私（個人の場合）、当団体（団体の場合））は「入札及び契約心得」に示された暴力団排除に関する誓約事項について誓約いたします。

令和7年6月11日
分任契約担当官
陸上自衛隊徳島駐屯地
第348会計隊徳島派遣隊長 前田 瑞貴 殿

住 所
会 社 名
代表者名 ㊞

市 価 調 査 書

件名リストー連番号	3
-----------	---

¥

(消費税及び地方税を含まない。)

NO	件 名	規 格	単位	数 量	単 価	金 額
1	松茂宿舍受水槽清掃	仕様書のとおり	ST	1		
2		【内訳】				上記に①～③の 合計額を記入
3		① 清掃消毒作業費	ST	1		
4		② 水質検査費	ST	1		
5		③ 諸経費	ST	1		
6		以下余白				
7						
8						
9						
10						
納入（履行）場所		松茂宿舍(徳島県板野郡松茂町笹木野八山開拓202-2)	納 期		令和9年3月31日	
落 札 方 法		総額決定				

令和7年6月10日

分任契約担当官
陸上自衛隊徳島駐屯地
第348会計隊徳島派遣隊長 前田 瑞貴 殿

住 所

会 社 名

代表者名

印

申込日年日： . .

見 積 参 加 申 込 票

公 開 日	令和7年6月3日（火）
件 名	阿南宿舎消防用設備保守点検
見 積 日 時	令和7年6月11日（水）10時00分
見 積 場 所	陸上自衛隊徳島駐屯地 会計隊事務室

会 社 名		
電 話 番 号		
F A X 番 号		
メールアドレス		
担 当 者 名		
参 加 方 法 （該当する欄に○ をして下さい）	持 参	FAX / 郵 便

注意事項等

- 見積に参加を希望する場合は本申込票に必要事項を記入し下記の3の連絡先までFAXしてください。
- 見積書を郵送する場合
郵送する封筒の表に見積の件名、見積日時を朱書きにより明記して郵送し、発送者の責により到着の確認を実施してください。なお、FAXでの提出を可とする。
その場合でも発送者の責により受信の確認をすること。
- 連絡先
第348会計隊徳島派遣隊 契約班 担当：金澤
TEL 0884-42-0991（内線：347）
FAX 0884-42-0993

4 見積書書式等について

参加申込確認後、メールまたはFAXの方法にて該当する見積書を送付致します。

申込日年日： . .

見 積 参 加 申 込 票

公 開 日	令和7年6月3日（火）
件 名	阿南宿舎受水槽清掃
見 積 日 時	令和7年6月11日（水）10時00分
見 積 場 所	陸上自衛隊徳島駐屯地 会計隊事務室

会 社 名		
電 話 番 号		
F A X 番 号		
メールアドレス		
担 当 者 名		
参 加 方 法 （該当する欄に○ をして下さい）	持 参	FAX / 郵 便

注意事項等

- 見積に参加を希望する場合は本申込票に必要事項を記入し下記の3の連絡先までFAXしてください。
- 見積書を郵送する場合
郵送する封筒の表に見積の件名、見積日時を朱書きにより明記して郵送し、発送者の責により到着の確認を実施してください。なお、FAXでの提出を可とする。
その場合でも発送者の責により受信の確認をすること。
- 連絡先
第348会計隊徳島派遣隊 契約班 担当：金澤
TEL 0884-42-0991（内線：347）
FAX 0884-42-0993

4 見積書書式等について

参加申込確認後、メールまたはFAXの方法にて該当する見積書を送付致します。

申込日年月日： . .

見 積 参 加 申 込 票

公 開 日	令和7年6月3日（火）
件 名	松茂宿舎受水槽清掃
見 積 日 時	令和7年6月11日（水）10時00分
見 積 場 所	陸上自衛隊徳島駐屯地 会計隊事務室

会 社 名		
電 話 番 号		
F A X 番 号		
メールアドレス		
担 当 者 名		
参 加 方 法 （該当する欄に○ をして下さい）	持 参	FAX / 郵 便

注意事項等

- 見積に参加を希望する場合は本申込票に必要事項を記入し下記の3の連絡先までFAXしてください。
- 見積書を郵送する場合
郵送する封筒の表に見積の件名、見積日時を朱書きにより明記して郵送し、発送者の責により到着の確認を実施してください。なお、FAXでの提出を可とする。その場合でも発送者の責により受信の確認をすること。
- 連絡先
第348会計隊徳島派遣隊 契約班 担当：金澤
TEL 0884-42-0991（内線：347）
FAX 0884-42-0993






4 見積書書式等について

参加申込確認後、メールまたはFAXの方法にて該当する見積書を送付致します。

特記仕様書

- 1 件 名 阿南宿舎消防用設備保守点検
- 2 場 所 徳島県阿南市那賀川町黒地 3 4 1 - 1 阿南宿舎
- 3 概 要 阿南宿舎の消防用設備の点検
- 4 一般事項
 - (1) 本役務は本特記仕様書によるほか、国土交通省大臣官房官庁営繕部慣習「建築保全業務共通仕様書」及び関係諸規則によるものとする。
 - (2) 本特記仕様書及び図面に疑義が生じた場合には、監督官と協議を行いその指示に従うものとする。
 - (3) 本役務に必要な申請及び提出書類は、官側の示す規格様式で作成し提出するものとする。
 - (4) 役務実施中において、管理施設及び人員に損傷・損害を与えた場合は、速やかに監督官に報告するとともに、請負者の責任において補償及び復旧するものとする。
 - (5) 本役務は、令和 8 年 3 月 3 1 日までの間で、官側と調整した日時に実施するものとする。
- 5 特記事項
 - (1) 本役務で点検を行う対象施設及び設備等は、次のとおりとする。
 - ア 対象建物 阿南宿舎 1 号棟 RC-5 30 戸
阿南宿舎 2 号棟 RC-5 20 戸
 - イ 消防設備 消火器 25 本 (1 号棟 15 本、2 号棟 10 本)
共同住宅用非常警報設備 10 箇所 (1 号棟 5 箇所、2 号棟 5 箇所)
住居用自火報 225 個 (1 号棟 140 個、2 号棟 85 個)
 - (2) 点検時期については、機器点検を 9 月基準、総合点検を 3 月基準に実施するものとし、細部日程については、監督官と協議すること。
 - (3) 点検の基準、期間及び結果報告書の作成は、本特記仕様書によるほか、消防用設備等の点検の基準及び点検結果報告書等について定める消防庁告示を遵守し適切に実施すること。
 - (4) 各設備点検後は必ず復旧し、設備ごとに点検者名、点検年月日等を記載のうえ、シール等を貼付すること。
 - (5) 遠隔試験機能付住居用自火報の点検は、外部試験器等により行うことができるものとする。
 - (6) 消防用設備点検結果報告書は、2 部作製し、消防署に提出後 1 部を官側に提出すること。消防署に提出する時期以外は、官側への提出のみとする。

件 名	阿南宿舎消防用設備保守点検	図面番号	1 / 3
種 別	特記仕様書	縮 尺	
作成部隊	陸上自衛隊 徳島駐屯地業務隊管理科		

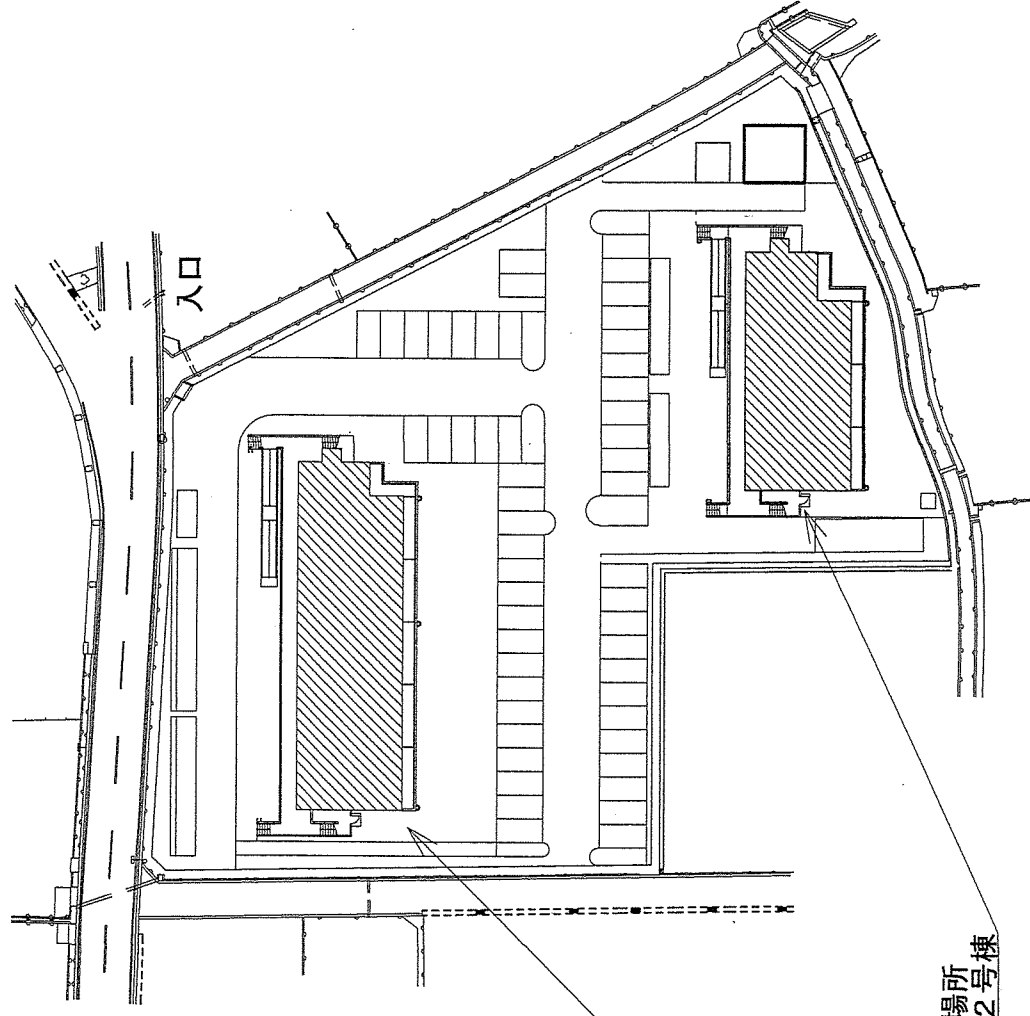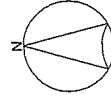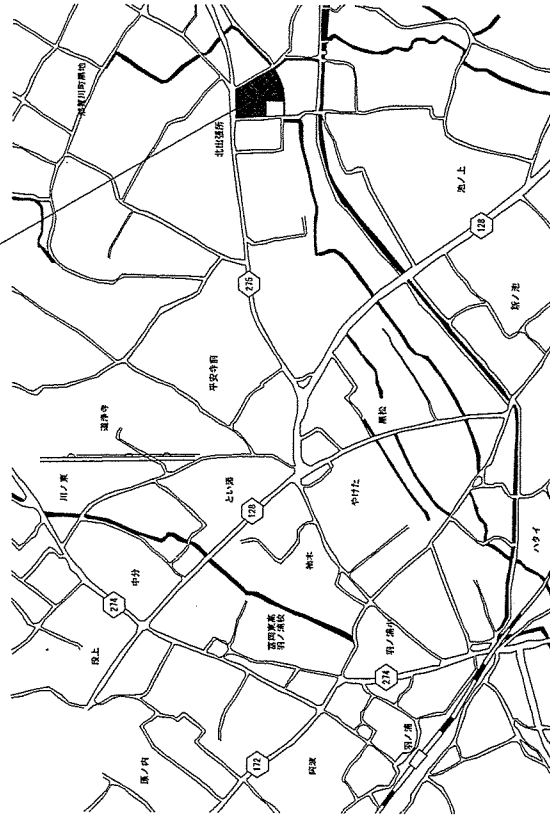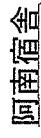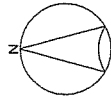


役務該当場所
阿南宿舍1号棟

役務該当場所
阿南宿舍2号棟

件名	阿南宿舍消防用設備保守点検	図面番号	2 / 3
種別	阿南宿舍案内図・配置図	縮尺	S=1:X
作成部隊	陸上自衛隊 徳島駐屯地業務隊管理科		

件名	阿南宿舍消防設備保守点検	図面番号	2 / 3
種別	阿南宿舍案内図・配置図	縮尺	S=1:X
作成部隊	陸上自衛隊 徳島駐屯地業務隊管理科		

1 号棟

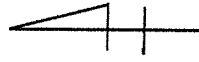

階段						階段					
506	★	505		504	★BP	503		502		501	★
406	★	405		404	★BP	403		402		401	★
306	★	305		304	★BP	303		302		301	★
206	★	205		204	★BP	203		202		201	★
106	★	105		104	★BP	103		102		101	★

2 号棟

階段						階段					
504	★	503	BP	502		501		501		501	★
404	★	403	BP	402		401		401		401	★
304	★	303	BP	302		301		301		301	★
204	★	203	BP	202		201		201		201	★
104	★	103	BP	102		101		101		101	★

凡例		
★	消火器	
BP	非常警報設備	

件 名	阿南宿舍消防用設備保守点検	図面番号	3 / 3
種 別	阿南宿舍消火設備配置図	縮 尺	S=1:X
作成部隊	陸上自衛隊 徳島駐屯地業務隊管理科		

特記仕様書

1 件 名 阿南宿舎受水槽清掃

2 場 所 徳島県阿南市那賀川町黒地341-1 阿南宿舎

3 概 要 受水槽清掃・消毒、水質検査 1式

4 一般事項

- (1) 本役務は、図面・本仕様書によるほか、国土交通省大臣官房官庁営繕部監修「建築保全業務共通仕様書」4.5.2及び関係諸規則に基づき実施する。
- (2) 本仕様書及び図面に記載無き事項で、疑義が生じた場合は監督官と調整し、その指示に従い実施すること。
- (3) 請負者は、着手前、完成及び施工後隠蔽となる箇所、また、主要な段階状況、使用材料、その他監督官の指示するものを撮影し、サービス版サイズで整理、1部を提出するものとする。
- (4) 役務実施中において、管理施設及び人員に損傷・損害を与えた場合は速やかに監督官に報告するとともに、請負者の責任において補償及び復旧すること。
- (5) 役務実施に際し、請負者は作業条件を作業関係者に十分把握させると共に作業員に対して安全教育を実施し安全な作業方法の確認及び安全点検を確実に実施すること。
- (6) 本役務は、令和8年3月31日までの間で、官側と調整した日時に実施するものとする。

5 特記事項

- (1) 本役務での作業の実施回数及び実施内容については、下記のとおりとする。

ア 実施回数

年1回実施


イ 実施内容

受水槽清掃（容量25m³、槽数2槽、ステンレス製、地上屋外設置）


- (2) 清掃作業については、水道法第21条および水道法施工規則第16条によって行われている定期的な健康診断結果の最新の写しを事前に官側に提出し認可を受けた人員でのみ実施するものとする。また、認可を受けた人員であっても作業当日に健康状態に不安があるものについては清掃作業を行わないものとする。
- (3) 請負者は、清掃・消毒及び水質検査の終了後、受水槽清掃に関する完了報告書と水質検査結果報告書を作成、1部を官側へ提出すること。

件 名	阿南宿舎受水槽清掃	図面番号	1 / 3
種 別	特記仕様書	縮 尺	
作成部隊	陸上自衛隊 徳島駐屯地業務隊管理科		

陸上自衛隊阿南宿舎案内図

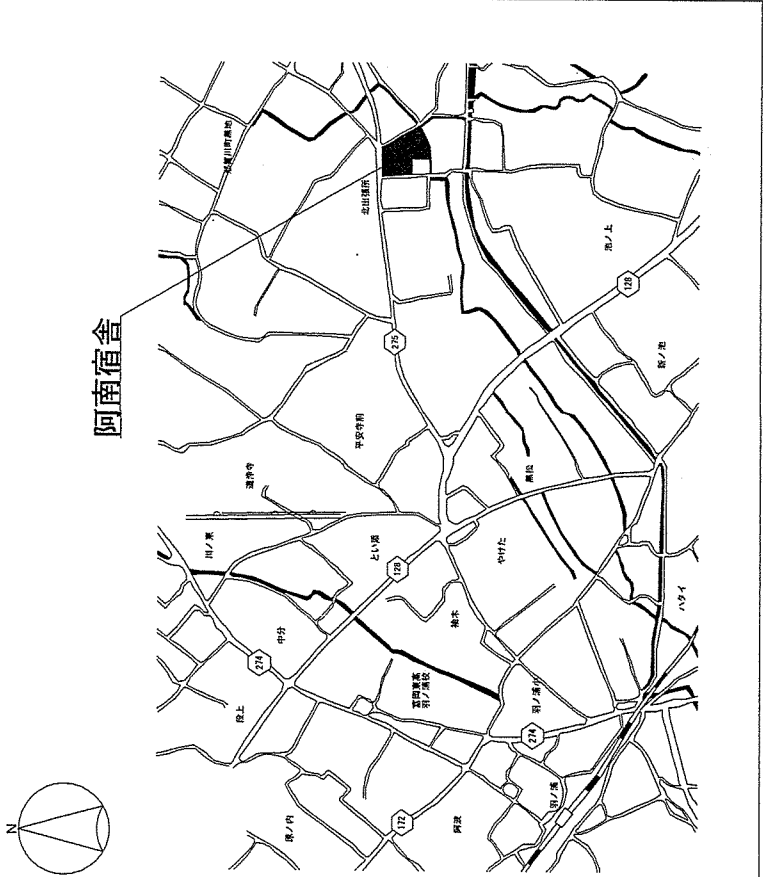


陸上自衛隊阿南宿舎配置図

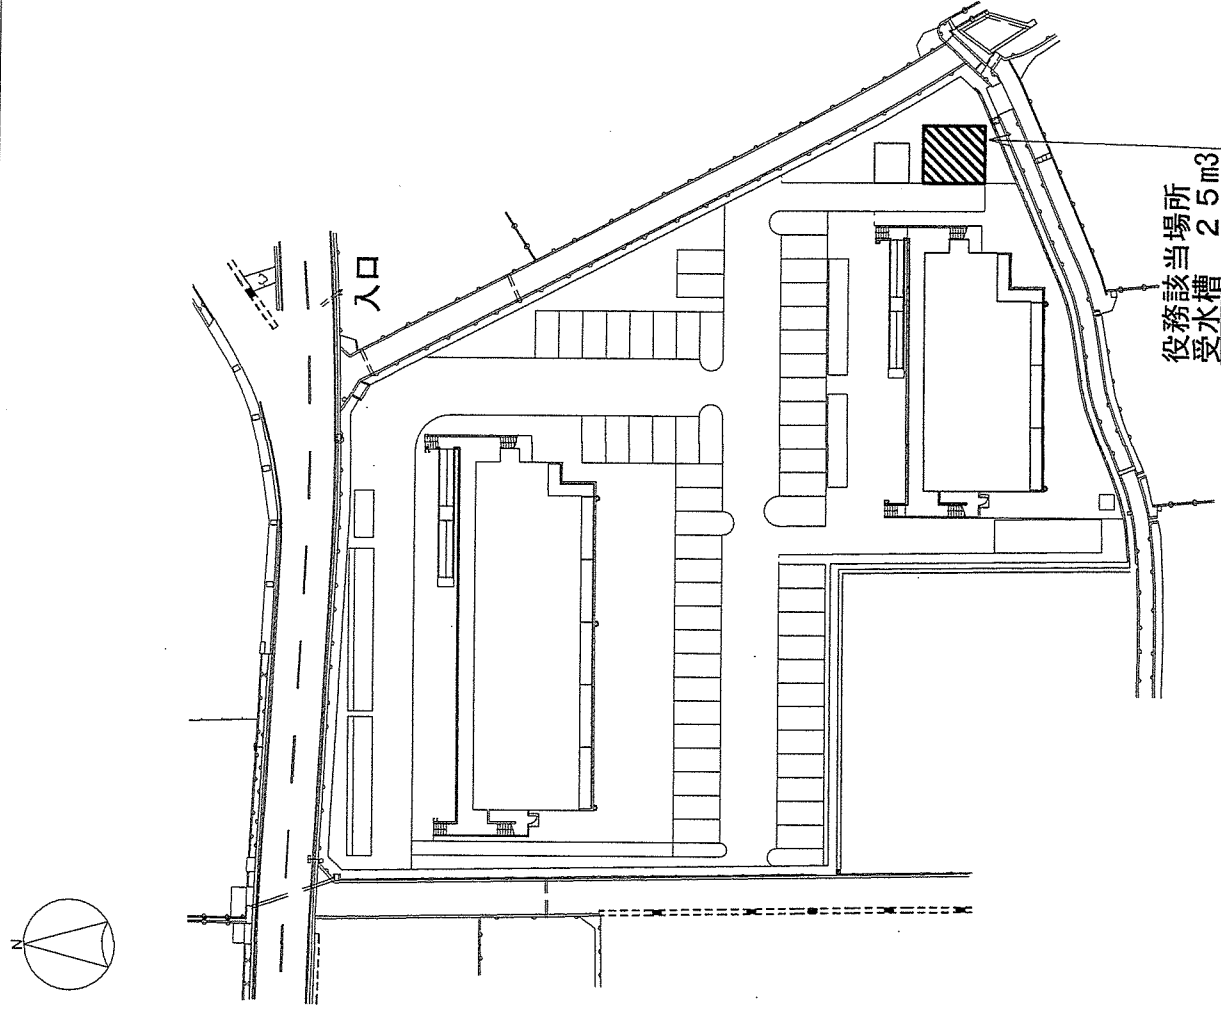


件名	阿南宿舎受水槽清掃	図面番号	2 / 3
種別	阿南宿舎案内図・配置図	縮尺	S=1:X
作成部隊	陸上自衛隊 徳島駐屯地業務隊管理科		

受水槽平面図 1/100

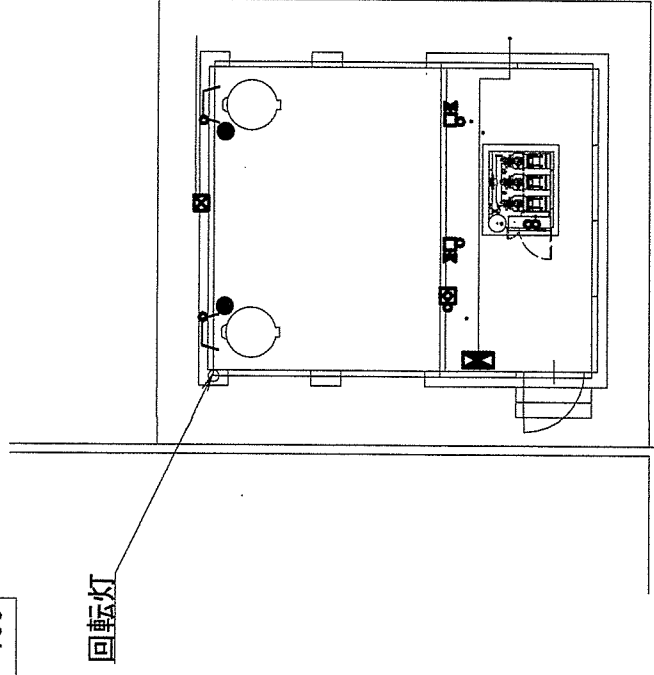

受水槽立面図 1/100

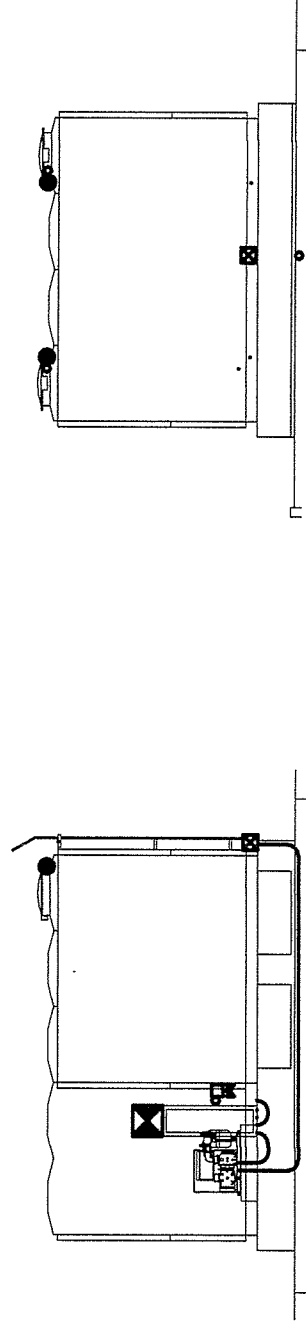

件名	阿南宿舍受水槽清掃		図面番号	3 / 3
種別	阿南宿舍受水槽平面図・立面図		縮尺	S=1:X
作成部隊	陸上自衛隊 徳島駐屯地業務隊管理科			

仕様書番号：第 19 号
作成年月日：令和7年5月30日
作成責任者：事務官 久保洋太

松茂宿舍受水槽清掃

徳島駐屯地業務隊

特記仕様書

1 件 名 松茂宿舍受水槽清掃

2 場 所 徳島県板野郡松茂町笹木野八山開拓 2 0 2 - 2 松茂宿舍

3 概 要 受水槽清掃・消毒、水質検査 1 式


4 一般事項

- (1) 本役務は、図面・本仕様書によるほか、国土交通省大臣官房官庁営繕部監修「建築保全業務共通仕様書」4.5.2 及び関係諸規則に基づき実施する。
- (2) 本仕様書及び図面に記載無き事項で、疑義が生じた場合は監督官と調整し、その指示に従い実施すること。
- (3) 請負者は、着手前、完成及び施工後隠蔽となる箇所、また、主要な段階状況、使用材料、その他監督官の指示するものを撮影し、サービス版サイズで整理、1 部を提出するものとする。
- (4) 役務実施中において、管理施設及び人員に損傷・損害を与えた場合は速やかに監督官に報告するとともに、請負者の責任において補償及び復旧すること。
- (5) 役務実施に際し、請負者は作業条件を作業関係者に十分把握させると共に作業員に対して安全教育を実施し安全な作業方法の確認及び安全点検を確実に実施すること。
- (6) 本役務は、令和 8 年 3 月 3 1 日までの間で、官側と調整した日時に実施するものとする。


5 特記事項

- (1) 本役務での作業の実施回数及び実施内容については、下記のとおりとする。
 - ア 実施回数
年 1 回実施
 - イ 実施内容
受水槽清掃（容量 8 m³、槽数 2 槽、FRP 製、地上屋外設置）
- (2) 清掃作業については、水道法第 2 1 条および水道法施工規則第 1 6 条によって行われている定期的な健康診断結果の最新の写しを事前に官側に提出し、認可を受けた人員でのみ実施するものとする。また、認可を受けた人員であっても作業当日に健康状態に不安があるものについては清掃作業を行わないものとする。
- (3) 請負者は、清掃・消毒及び水質検査の終了後、受水槽清掃に関する完了報告書と水質検査結果報告書を作成、1 部を官側へ提出すること。

件 名	松茂宿舍受水槽清掃	図面番号	1 / 2
種 別	特記仕様書	縮 尺	
作成部隊	陸上自衛隊 徳島駐屯地業務隊管理科		

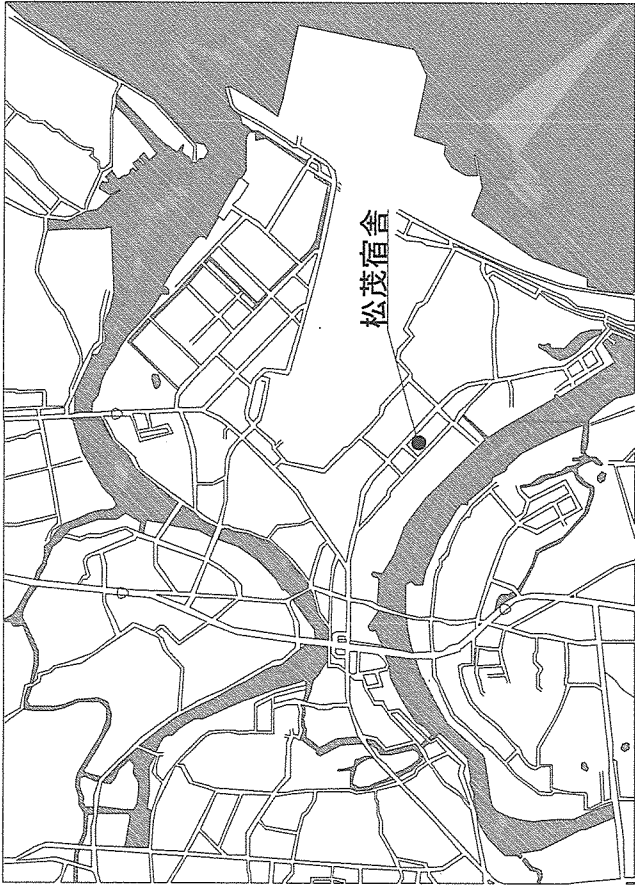

案内図 1/X

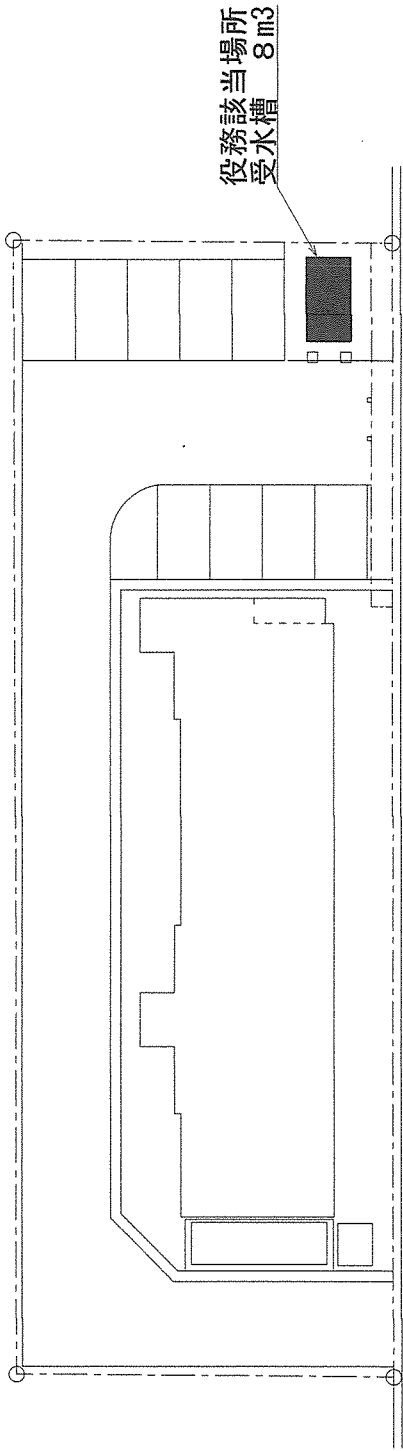

件名	松茂宿舎受水槽清掃	図面番号	2 / 2
種別	松茂宿舎案内図・配置図	縮尺	S=1:X
作成部隊	陸上自衛隊 徳島駐屯地業務隊管理科		