

公 告

分任契約担当官
陸上自衛隊福知山駐屯地
第349会計隊長 塩津 幸孝

以下のとおり一般競争入札を実施するので、「入札及び契約心得」及び「契約条項」を承知のうえ参加されたい。

1 入札事項

契約実施計画番号	調 達 要 求 番 号	物 品 番 号	仕 様 書 番 号				
5QFX1KK00390	5RU01AK0082 0001						
品名 または 件名							
南天田宿舎整備							
部品番号 または 規格							
仕様書のとおり							
使 用 器 材 名							
数 量	単 位	銘 柄	使 用 期 限 等	グ ル ー プ	指 定	検 査	包 装
1.00	ST						
納地または工事場所				引 渡 場 所			
福知山駐業				南天田宿舎			
搬 入 場 所				納 期 ま た は 工 期			
営繕班 荷川取事務官 (546)				令和7年8月29日 (金)			

2 競争参加資格

次のいずれかであること
全省庁統一資格の「役務の提供等」に係る等級がA、B、C、D等級であること
ただし、細部は注意事項による。

3 契約条項を示す場所

第349会計隊事務室

4 説明会及び入札執行の日時場所

説明会日時場所：実施しない。
入札日時場所：令和7年6月18日（水）10時00分 駐屯地厚生センター2F図書室

5 保証金

入札保証金：免除 契約保証金：免除

6 落札決定方式及び契約方式

落札決定方式：総品目総額 契約方式：一般競争

7 注意事項

別紙のとおり

1 競争に参加する者に必要な資格に関する事項

- (1) **令和7・8・9年度全省庁統一競争参加資格、近畿地域において「役務の提供」D等級以上の資格を有するもの。**
- (2) 予算決算及び会計令第70条の規定に該当しない者であること。なお、未成年者、被補佐人又は被補助人であって、契約締結のために必要な同意を得ているものは、同条中、特別の理由がある場合に該当する。
- (3) 予算決算及び会計令第71条の規定に該当しない者であること。
- (4) 契約担当官等から指名停止の措置を受けている期間中の者でないこと。
- (5) 都道府県警察から暴力団関係業者として防衛省が発注する工事等から排除するよう要請があり、当該状態が継続している有資格業者については、競争参加を認めない。
- (6) 入札後、契約を締結するまでの間に、都道府県警察から暴力団関係業者として防衛省が発注する工事等から排除するよう要請があり、当該状態が継続している有資格業者とは契約を行わない。
- (7) 入札者心得に定める「暴力団排除に関する誓約事項」に基づく誓約を行わない者の競争参加を認めない。
- (8) 防衛省大臣官房衛生監、防衛政策局長、防衛装備庁長官又は陸上幕僚長から「装備品等及び役務の調達に係る指名停止等の要領」に基づく指名停止の措置を受けている期間中の者でないこと。
- (9) 前号により現に指名停止を受けている者と資本関係又は人的関係のある者であって、当該者と同種の物品の売買又は製造若しくは役務請負について防衛省と契約を行おうとする者でないこと。
- (10) 原則、現に指名停止を受けている者の下請負については認めない。ただし、真にやむを得ない事由を該当する省指名停止権者が認めた場合には、この限りでない。

2 契約条項

適用する契約条項は、駐屯地用標準契約の役務請負契約条項、談合等の不正防止に関する特約条項、暴力団排除に関する特約条項とする。

3 契約条項を示す場所

陸上自衛隊福知山駐屯地 第349会計隊 契約班
ホームページ <https://www.mod.go.jp/gsdf/mae/mafin/>

4 競争入札執行の場所及び日時

- (1) 場 所
陸上自衛隊福知山駐屯地 駐屯地厚生センター2F図書室
- (2) 日 時
令和7年6月18日（水）10時00分

5 保証金等

- (1) 入札保証金及び契約保証金
免 除
- (2) 違約金
落札者が「入札及び契約心得」に従って契約の締結手続きをしない場合には、落札者が契約締結に応じないものとみなし、落札価格の100分の5に相当する金額を違約金として徴収し、契約者が契約を履行しない場合は、契約金額の100分の10以上の金額を違約金として徴収する。

6 説明会

実施しない

7 入札方法

落札決定に当たっては、入札書に記載された金額に当該金額の10%に相当する額を加算した金額（当該金額に1円未満の端数があるときは、その端数を切り捨てるものとします。）をもって落札価格とするので、入札者は消費税、地方消費税の課税事業者、免税事業者であることに拘わらず入札書に見積もった金額の110分の100を記載してください。

8 落札決定方法

総品目総額決定

予定価格の範囲内で最低の価格をもって申込をした者を落札者とします。なお、落札者となるべき同価の入札をした者が2名以上ある場合は、くじ引きにより落札者を決定します。

9 契約書の作成

契約書を作成します。契約書記載事項の細部については、落札決定後落札者に説明します。

10 入札の無効

- (1) 第1項に示す競争に参加する者に必要な資格のない者が行った入札
- (2) 入札に関する条項に違反した入札
- (3) 入札金額、入札者氏名及び押印が判明し難い入札
- (4) 入札者等が実施した「暴力団排除に関する誓約事項」に基づく誓約に虚偽があった場合の入札

11 その他

- (1) 電報・電話・FAXによる入札は、認めません。
- (2) 入札に参加を希望する者は、入札までに資格審査結果通知書の写しを提出してください。(FAX可)
- (3) 代表者以外での入札については、入札までに委任状を提出してください。
- (4) 同等品判定依頼書については、**入札期日3日前(土日祝日を除く)**までに申請されたものを有効とします。
- (5) 郵便による入札については、**入札期日前日17時必着分まで**を有効とします。なお、事前に郵便入札の申し出を第349会計隊契約班まで行うとともに便着の確認を必ずお願いします。また、入札金額が同額による場合は当該入札に関係の無い職員によりくじ引きを実施し、再度の入札となった場合は別途連絡します。
- (6) 市価調査等依頼の場合はご協力をお願いします。
- (7) 入札に参加を希望する者は、「入札及び契約心得」及び「契約条項」の内容について承知のうえ、参加してください。なお、入札及び契約に関する詳細(入札心得等)は下記案内のホームページ又は陸上自衛隊福知山駐屯地第349会計隊 契約班窓口にて閲覧してください。
- (8) 本公告は、海上自衛隊舞鶴地方総監部経理部契約課にも掲示します。また、陸上自衛隊中部方面隊会計隊ホームページ<https://www.mod.go.jp/gsdf/mae/mafin/>にも掲載しています。

(9) 問い合わせ及び連絡先

〒620-8502 京都府福知山市字天田無番地

陸上自衛隊福知山駐屯地 第349会計隊 契約班 担当：山下

T E L 0773-22-4141 (内線 347)

F A X 0773-22-9549

M a i l ma349fin-ma@inet.gsdf.mod.go.jp

仕様書

1 名称 : 南天田宿舎整備
 2 場所 : 京都府福知山市字天田 5 3-3 (南天田宿舎)
 3 期間 : 契約締結日 ~ 令和 7 年 8 月 2 9 日
 4 概要 : 南天田宿舎各棟の整備を実施するもの。

※整備作業は令和 7 年 7 月 3 1 日までに完了するものとする。

棟名	戸名	整備項目	場所等	数量	単位	
B	201	照明器具及びスイッチ交換	玄関	1	台	
	204	天井クロス張替	玄関、居間、洋室6帖 洋室4.5帖、和室6帖	43.2	m ²	
		C F 張替	洗面脱衣所 (床)	3.7	m ²	
		塗装	玄関壁、居間壁、洗面脱衣室天井	12.8	m ²	
		襖表替	和室6帖 (左側・中央)	2	枚	
		扉交換	浴室扉	1	式	
		網戸張替	居間 (1枚)、洋室6帖 (1枚)	2	枚	
	403	床張替 (細部は 3 ページ目参照)	洗面脱衣所	1.9	m ²	
		C F 張替	洗面脱衣所	3.7	m ²	
		襖表替	洋室 4.5 帖 (戸襖、物入襖)	2	枚	
		巾木シリコン塗装	洗面脱衣室 (巾木)	8.1	m	
		扉交換	玄関靴箱	1	式	
		洗面台交換 (鏡、止水栓含む)	洗面所	1	台	
		畳本体交換	和室 6 帖	1	枚	
	501	洗面台交換 (鏡、止水栓含む)	洗面脱衣所	1	台	
	C	106	塗装	和室6帖壁	8.2	m ²
			畳表替	和室6帖	2	枚
			浴槽交換	浴室	1	台
		201	天井クロス張替	玄関、洋室 4.5 帖、洋室 6 帖、居間、和室 6 帖	45.5	m ²
			排水管交換 (L字部)	台所	1	箇所
304		網戸本体交換	居間	1	枚	
		天井クロス張替	洋室4.5帖、洋室6帖	15.4	m ²	
		襖表替	洋室 6 帖 (1枚)、洋室4.5帖 (2枚)	3	枚	
		引手金具取付	洋室4.5帖 (襖引手金具)	1	個	
		畳表替	和室6帖	2	枚	
502		洗面台交換 (鏡、止水栓含む)	洗面脱衣室	1	台	
503		照明器具交換	洗面脱衣室	1	台	
		天井板張替		8.6	m ²	
	天井クロス張 (木目)	和室 6 帖	8.6	m ²		
	壁クロス張替 (木目)		6.5	m ²		
504	床下張替	居間	1	m ²		
	換気扇交換	浴室	1	台		
	換気扇交換	浴室	1	台		
D	206	引出し取手新設	台所	2	個	
		引出し取手新設	台所	2	個	
504	塗装	便所壁及び配管	12	m ²		

棟名	戸名	整備項目	場所	数量	単位
E	106	照明器具交換	台所	1	台
	204	塗装	玄関床 (土間)、便所 (天井、壁)	11.7	m ²
		網戸張替	洋室 6 帖 (腰窓用)	1	枚
	403	天井クロス張替	玄関、洋室4.5帖、洋室6帖、居間、和室6帖	45.5	m ²
		C F 張替	玄関	1.2	m ²
		塗装	玄関扉両面、玄関壁、洋室 6 帖壁	18.1	m ²
		襖張替 (細部は P 3 参照)	和室6帖、洋室6帖	12	枚
		畳表替	和室6帖	6	枚
		ドアクロージャー交換	居間	1	台
		シーリング	台所	4.7	m
		洗面台交換 (鏡、止水栓含む)	洗面脱衣室	1	台
	404	照明器具交換	台所	1	台
	F	704	照明器具交換	台所	1
扉交換			台所	1	式
		畳表替	和室 6 帖	4	枚

5 一般事項

- (1) 本作業は、本仕様書及び公共建築工事標準仕様書等に基づき実施するものとし、仕様書及び作業中に疑義が生じた場合は、監督官に申し出て、その指示に従うこと。
- (2) 現場管理
 ア 期間中、施設等に損害を与えた場合は請負者の責任において賠償すること。
 イ 現場は風紀・衛生・盗難防止について必要な処置を施すとともに、請負者の責任において管理すること。
- (3) 仕様書に記載なき事項で安全上必要とされる作業及び監督官が軽微な指摘時の際は、請負者において実施すること。

件名	南天田宿舎整備	図番	全 1 8 葉の内 1
図名	仕様書	縮尺	-
陸上自衛隊福知山駐屯地業務隊管理科営繕班			

- (4) 作業で使用する電気・水は、請負者で準備すること。
 (5) 作業時間は9:00から17:00までとする。土日祝日での作業を希望する場合は監督官へ事前に報告し了承を得た後実施する。
 (6) 作業終了後、速やかに作業場所の清掃・片付けを行い、監督官の点検を受け、是正箇所があれば清掃のやり直しをすること。
 (7) 各種材料の規格等は、下表又は同等品以上とし、かつ新品を使用すること。

項目	規格等	備考
ビニールクロス	サンゲツ SPシリーズ A級 B204天井:SP9713 C201天井・C304天井:同上 C503天井・壁:SP9805 E棟天井:SP9757	
床CF	東リ CF9624 H1.8mm	B204、B204 E403
襖	角兵衛 新鳥ノ子紙 B403:戸襖、物入襖 C304:片引フラッシュ戸 E403:洋室6帖→襖、戸襖 和室6帖→戸襖、押入天袋	
襖	角兵衛 新鳥ノ子紙(赤帯)	E403(押入襖)
畳表替	トクラ JAS-1 ※F棟704号室は、L字カット有(図面参照)	C106、C304 E403、F704
畳本体交換	本間(関西地方)約955×1910×55	B403
天井板張替	天井下地補強材 (赤松 一等 38×38×4000=12本) プラスターボード (910×1820×12.5=7枚)	C503 ※下地補強後のクロス張は、 上記項目「ビニールクロス」 を参照
洗面台	LIXIL FTV2N-504Y(付属品含)	B403、B501 C304、E403
洗面台鏡	LIXIL MFK501S	
止水栓	KVK K31-P4	
塗装(壁)	日本ペイント ケンエースGアクト3 各部屋:25-92B(クリーム色)	B204、C106 D504、E204 E403
塗装(玄関扉)	SK化研 エスケーププレミアムNADシリコン 27-90P(レモン色) ※色を決定する際は、事前に見本を提示すること。	E403
網戸張替	B204:SUS W745×H1860 E204:SUS W750×H1300	中棧有
網戸本体交換	リクシル 18メッシュ W900 H1800	C201 中棧有
照明器具	B201:OL251738R(オーデリック) C502:XLX219VEN(パナソニック) E106:OB555094R(オーデリック) E403:OB555094R(オーデリック) E404:OB555094R(オーデリック)	
ドアクローザー	日本ドアーチェック PS-7002(N-22 ホワイト)	E403
換気扇交換	三菱 VD-15ZC14-BL (配管等の取付含む)	C503、D206
排水管交換	VP40A(L字部)	C201
引手金具(襖)	アトムリビンテック ステンレス製テリ出し引手 L=90	C304
引手金具(台所引出)	シロクマ HB-35 スターハンドル L=102	D206

項目	規格等	備考
床張替	ラワン合板:910×1820×12mm=3枚 根太:米松 一等 45×45×4000=4本 大引:米松 一等 45×90×3000=1本 巾木:メルサワ 25×100×4000=2枚 (モルダール仕上)	B403
	床化粧合板、根太下地材 =1㎡	C503
扉交換	B204:中折ドア リクシル WF型-2型 WF2-07-18 ホワイト W700×H1800(浴室扉) B403:フラッシュ戸 448×781×20 アイカ工業(株)LP-381ポリ合板仕上 F704:台所カウンター扉 310×835×20 RB-6000Gポリ合板仕上(金物再使用)	
浴槽交換	PB-1102ALLHJ2	C106
シーリング	白、4.7m	E403

6 特記事項

- 必ず現地採寸したのち作業を行うこと。
- 作業中は換気しながら作業を行い、作業後に異臭等残さないこと。
- 作業における有価物は、すべて部隊へ搬入すること。
- 整備作業は令和7年7月31日までに完了させるものとする。
- 床張替については、乾式二重床施工でも良いものとする。

7 提出書類


担当官が指示するもの

8 完了検査


作業完了後、現場清掃の上監督官に届出た後、検査官の完了検査を受け合格をもって完了とする。手直し事項が生じた場合は、手直し完了後再検査を受け、合格をもって完了とする。

件名	南天田宿舍整備	図番	全18葉の内2
図名	仕様書	縮尺	—
陸上自衛隊福知山駐屯地業務隊管理課営繕班			


照明器具及びスイッチ交換

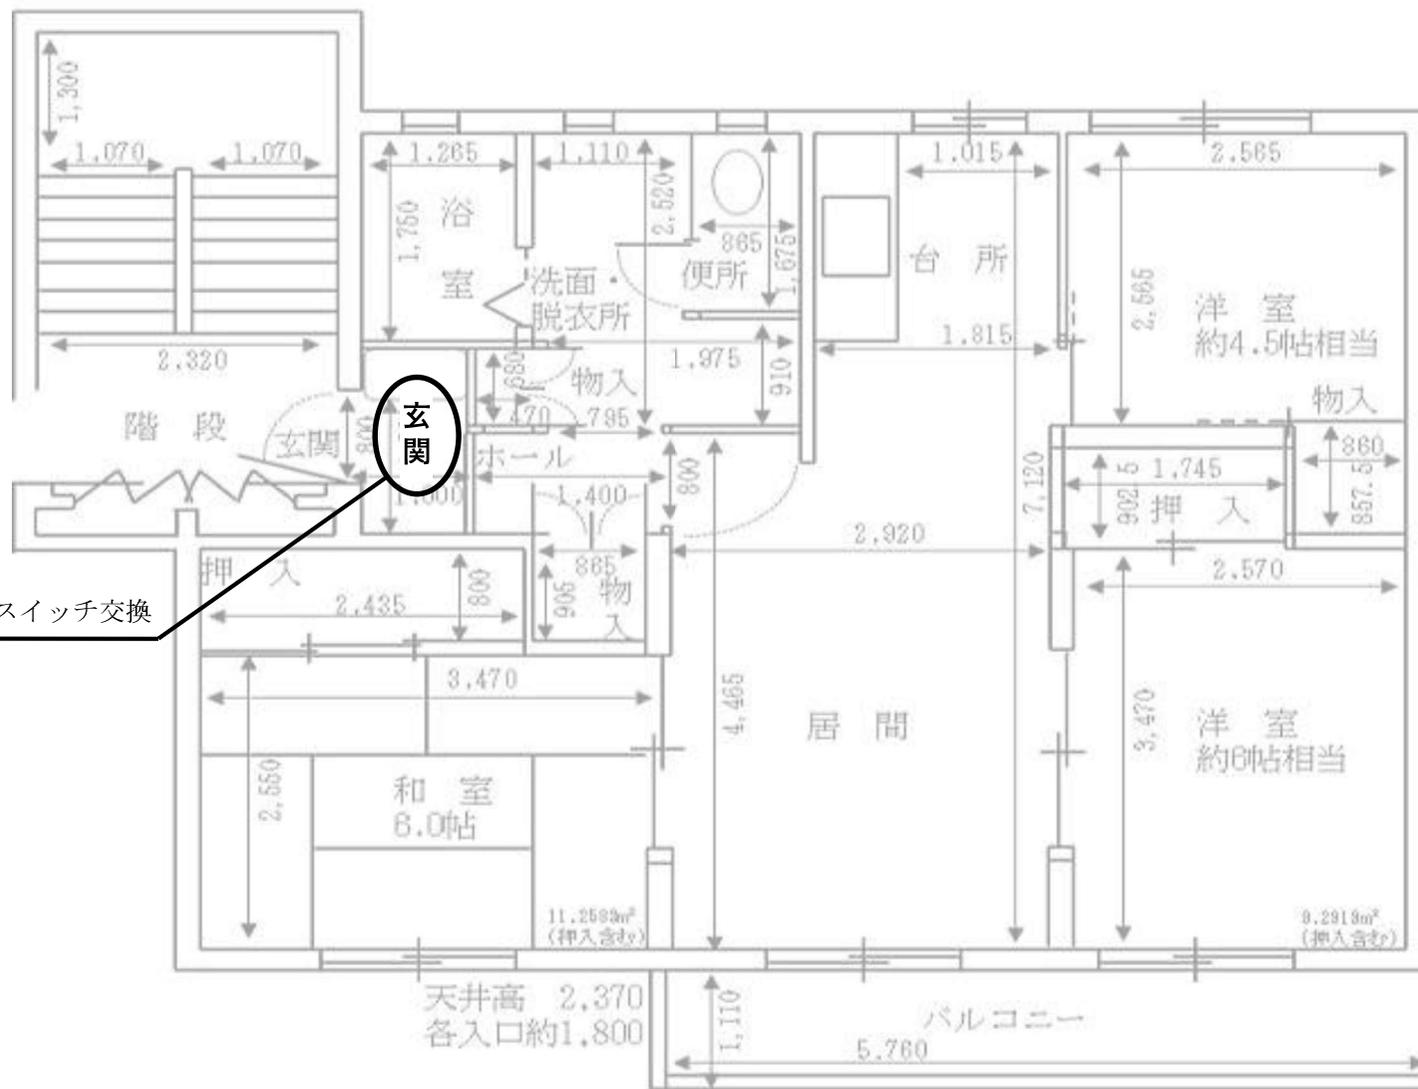


作業名称	南天田宿舎整備	図面番号	全18葉の内3
図面名称	平面図 (B棟201号室)		

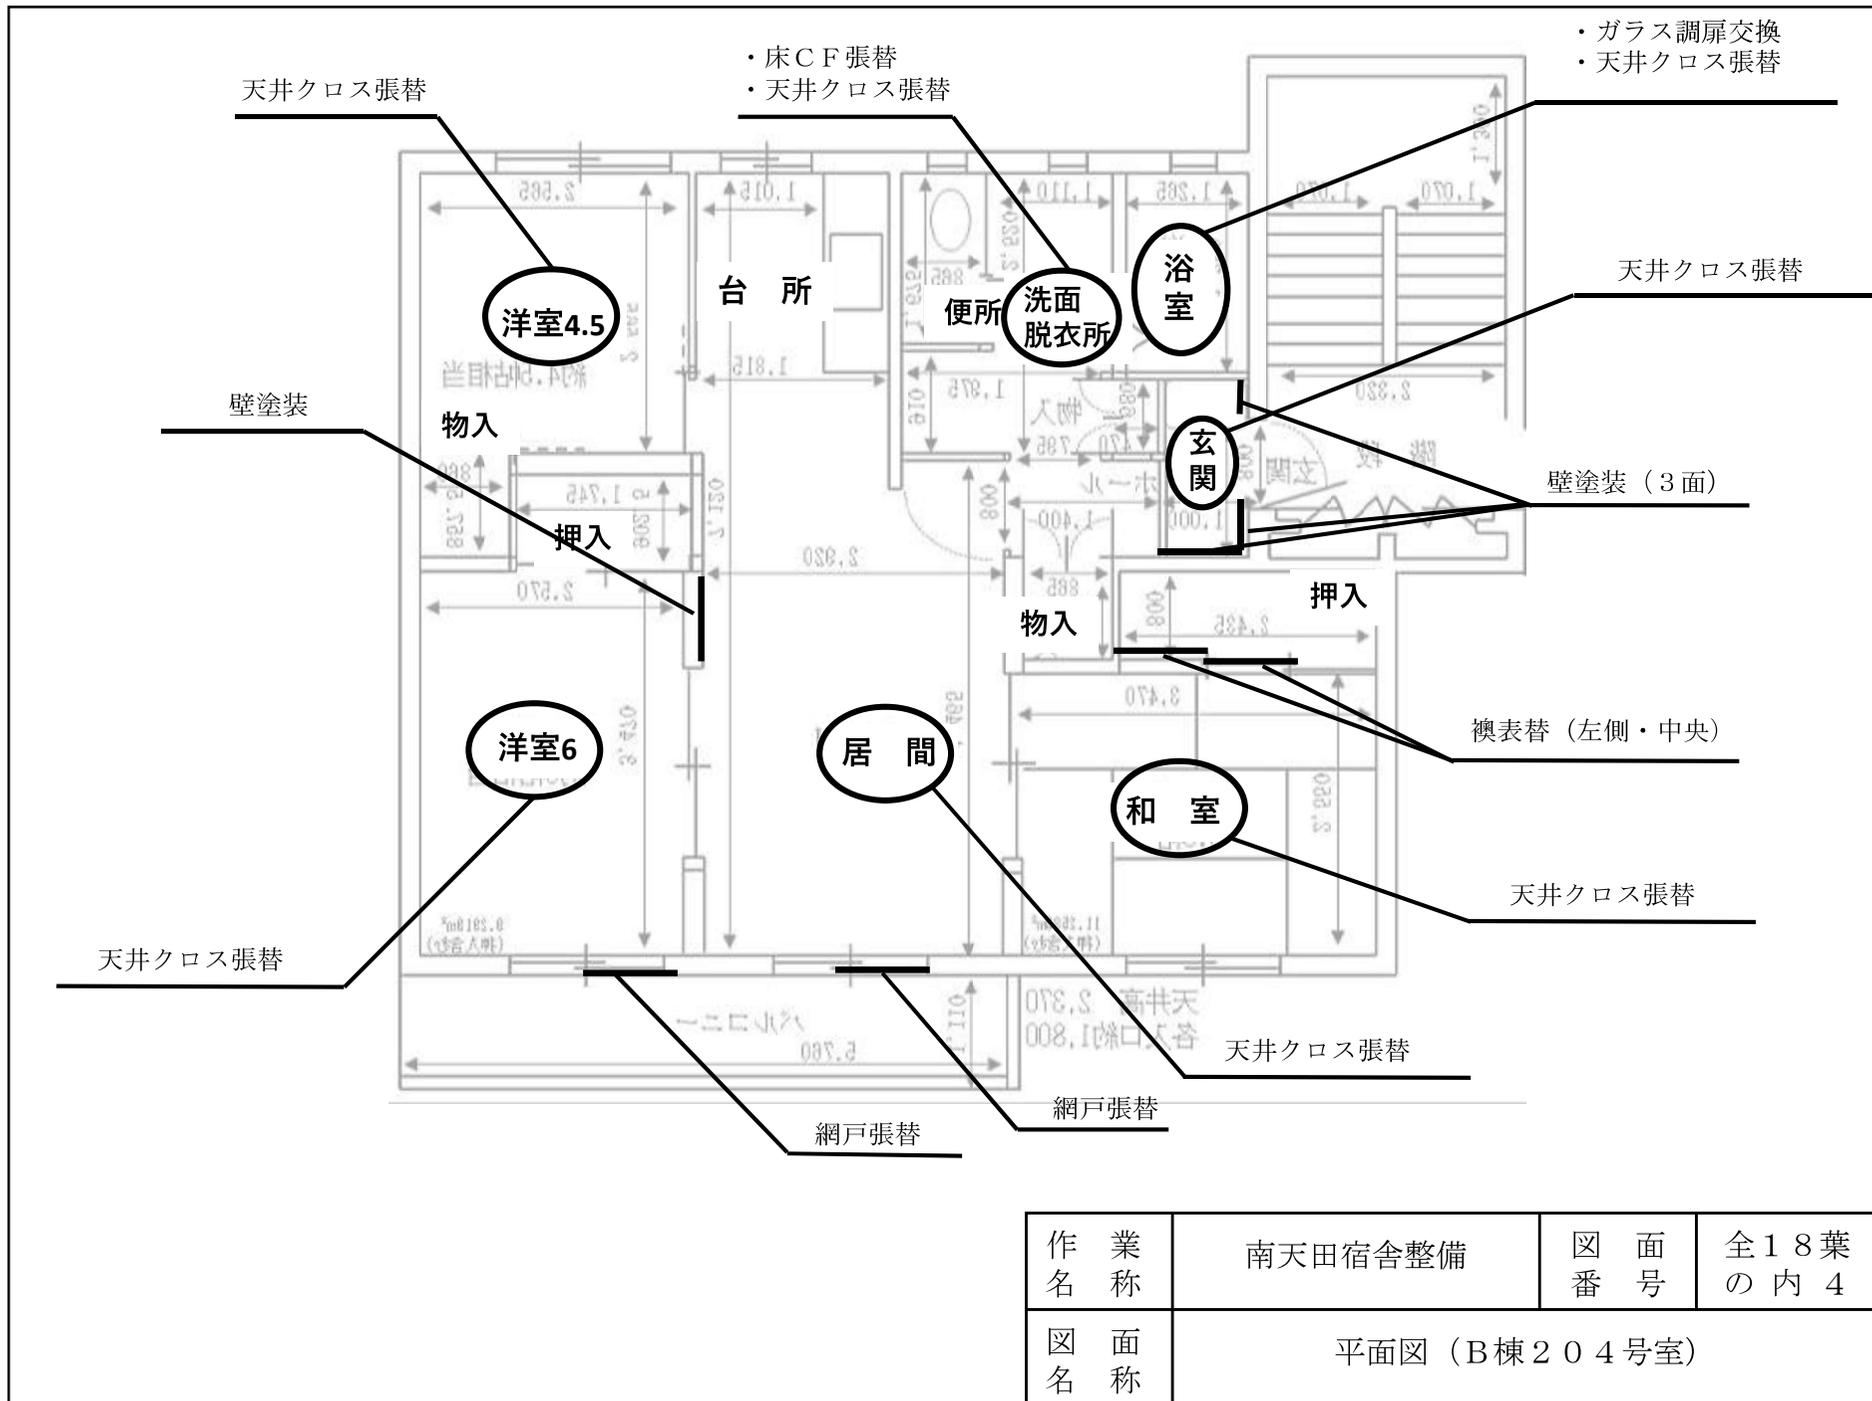


作業名称	南天田宿舎整備	図面番号	全18葉の内4
図面名称	平面図 (B棟204号室)		

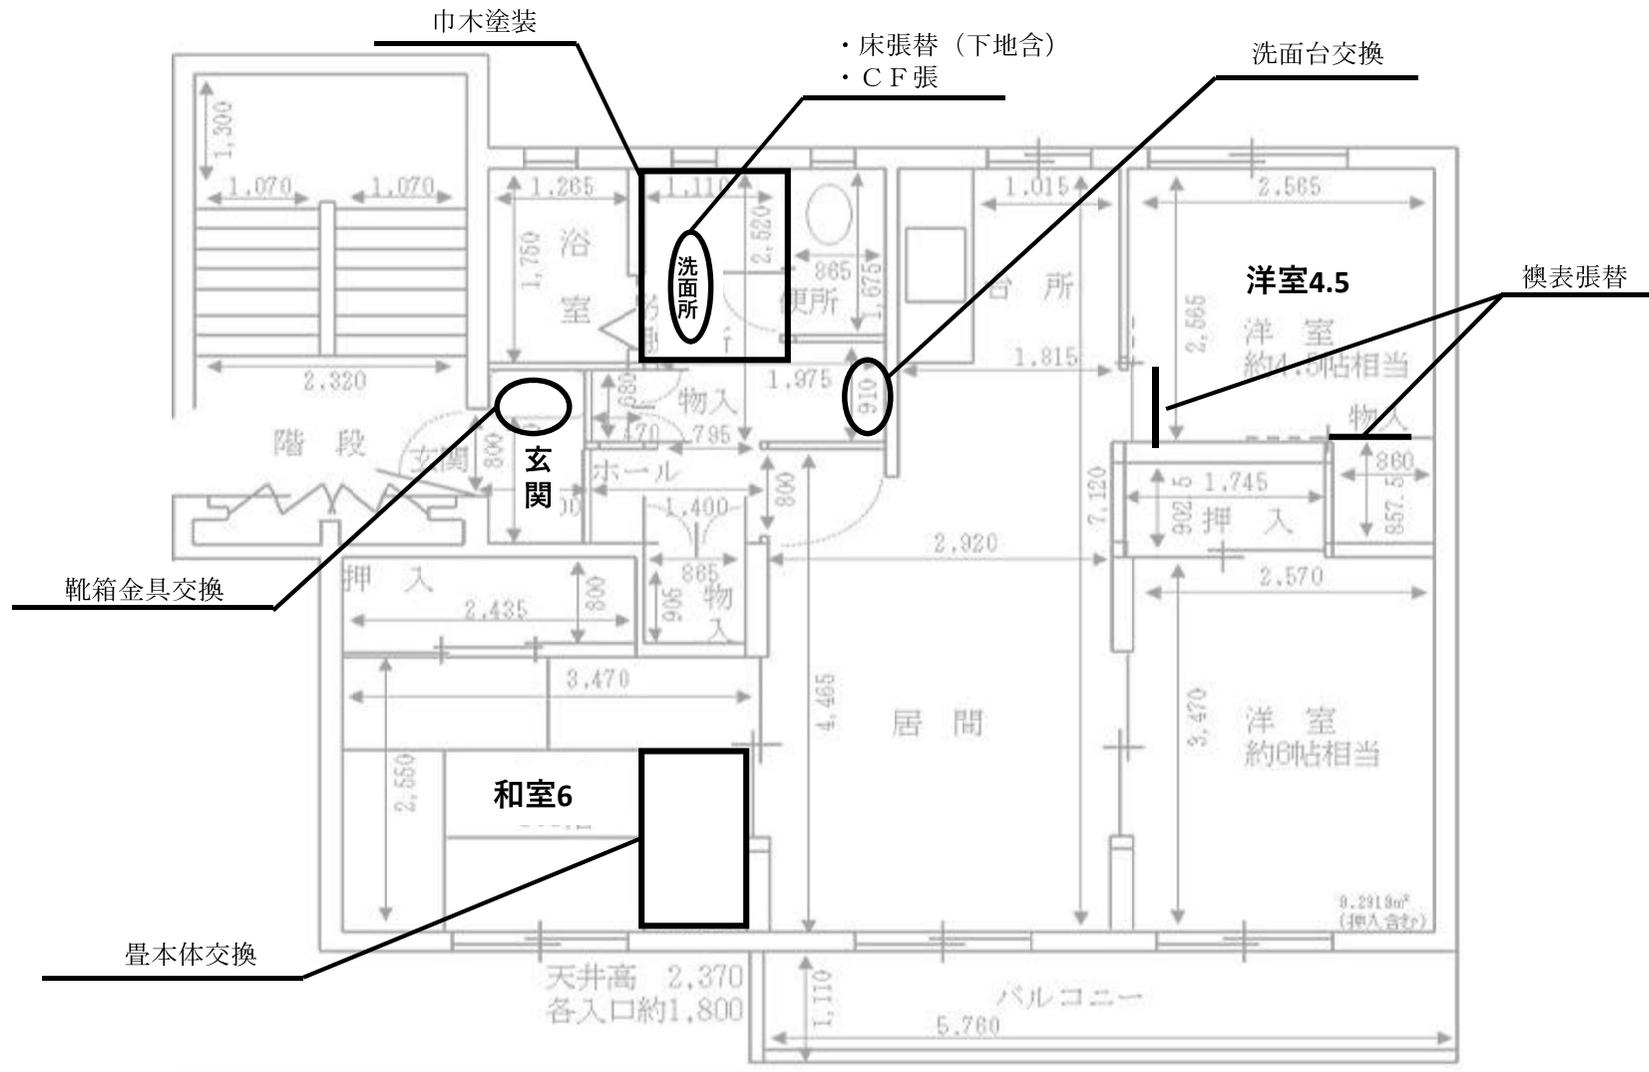


作業名称	南天田宿舎整備	図面番号	全18葉の内5
図面名称	平面図 (B棟403号室)		

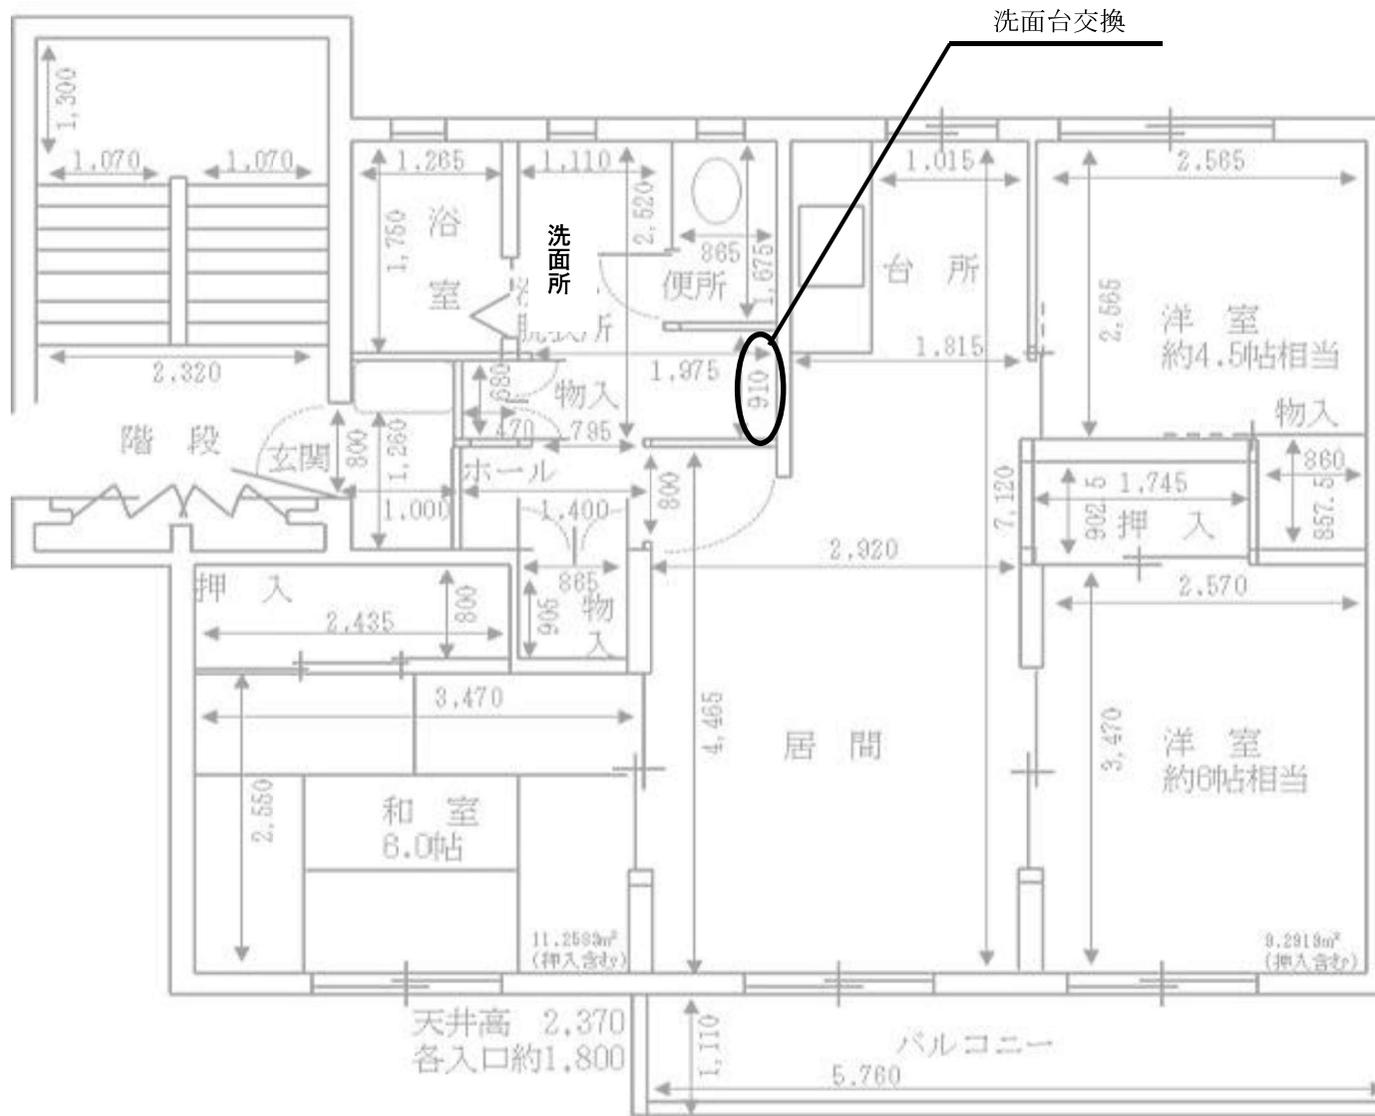


作業名称	南天田宿舎整備	図面番号	全18葉の内6
図面名称	平面図 (B棟501号室)		

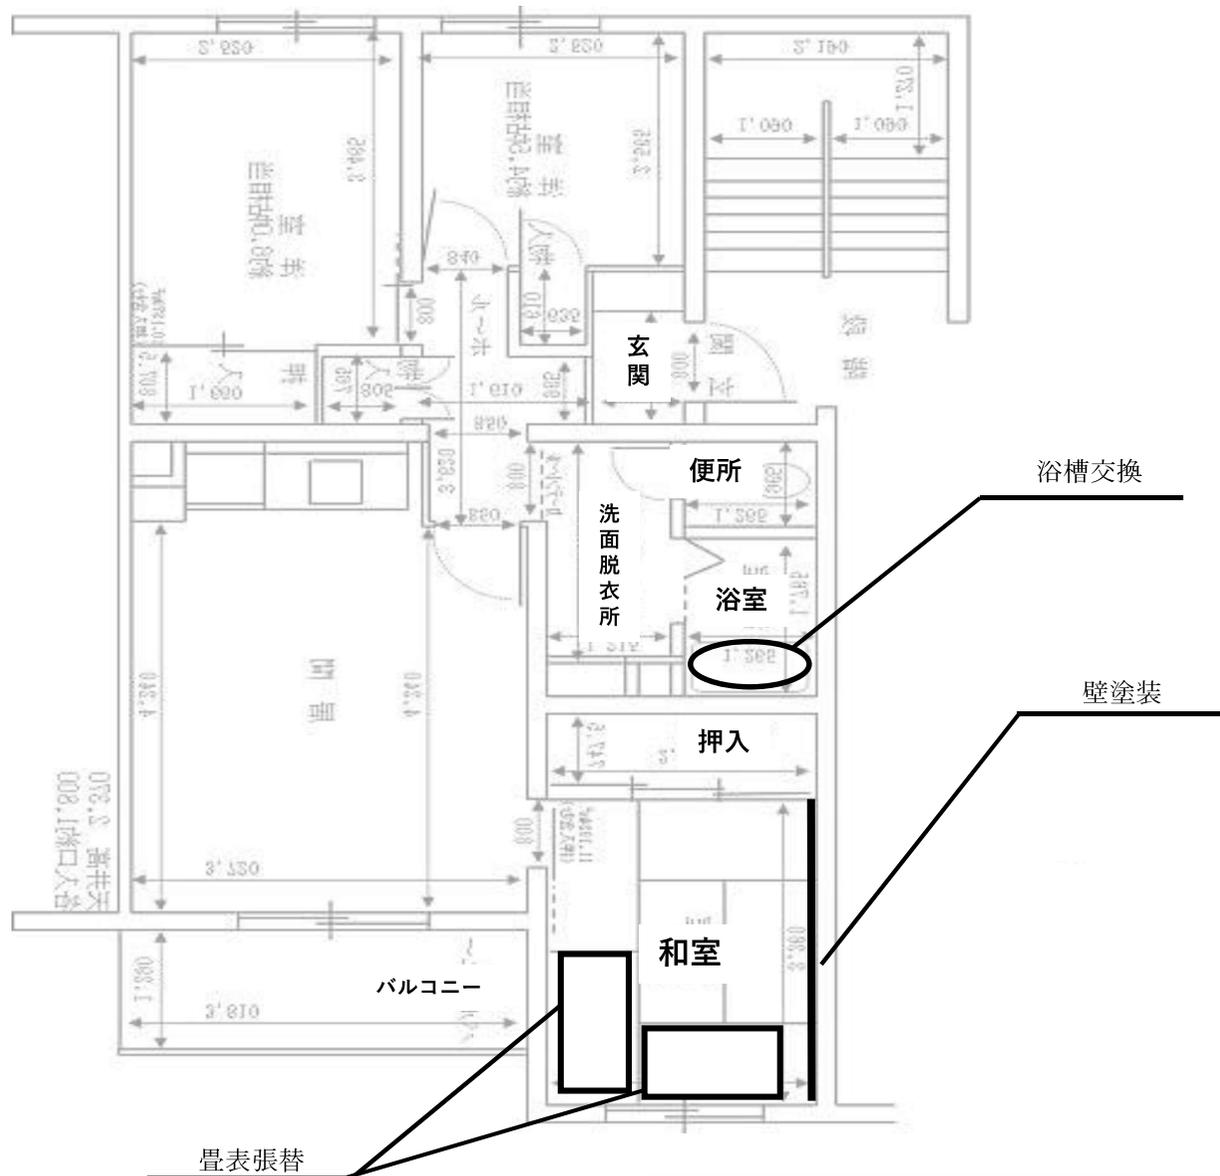


作業名称	南天田宿舎整備	図面番号	全18葉の内7
図面名称	平面図 (C棟106号室)		

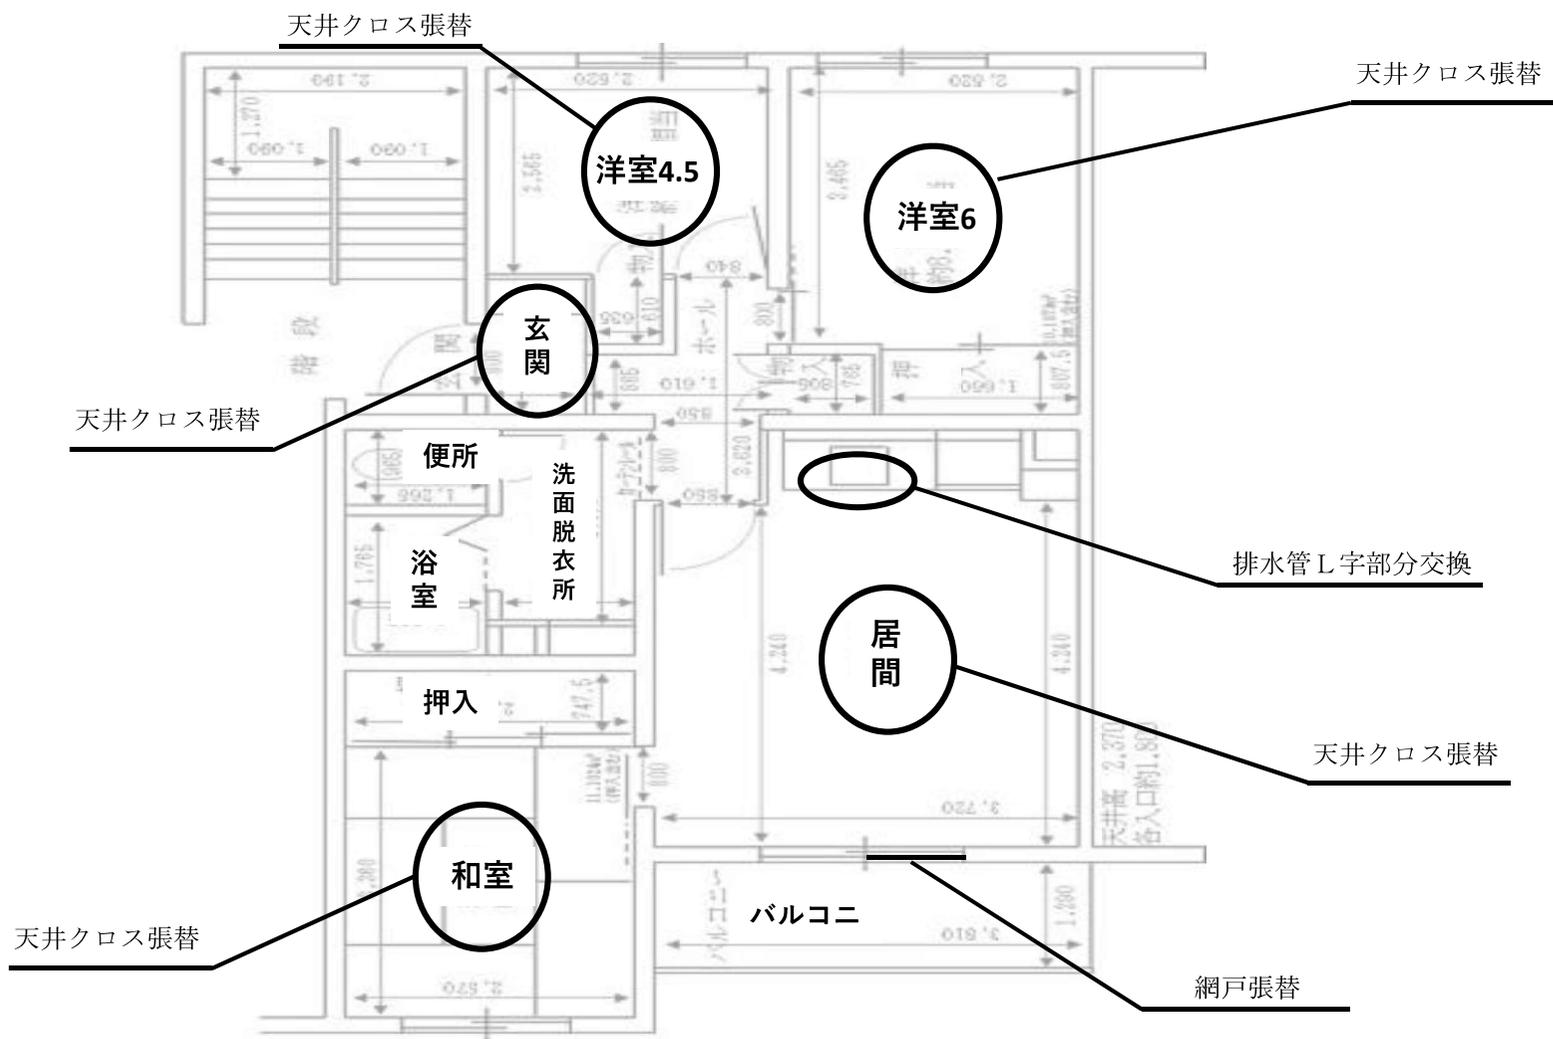


作業 名称	南天田宿舎整備	図面 番号	全18葉 の内8
図面 名称	平面図 (C棟201号室)		

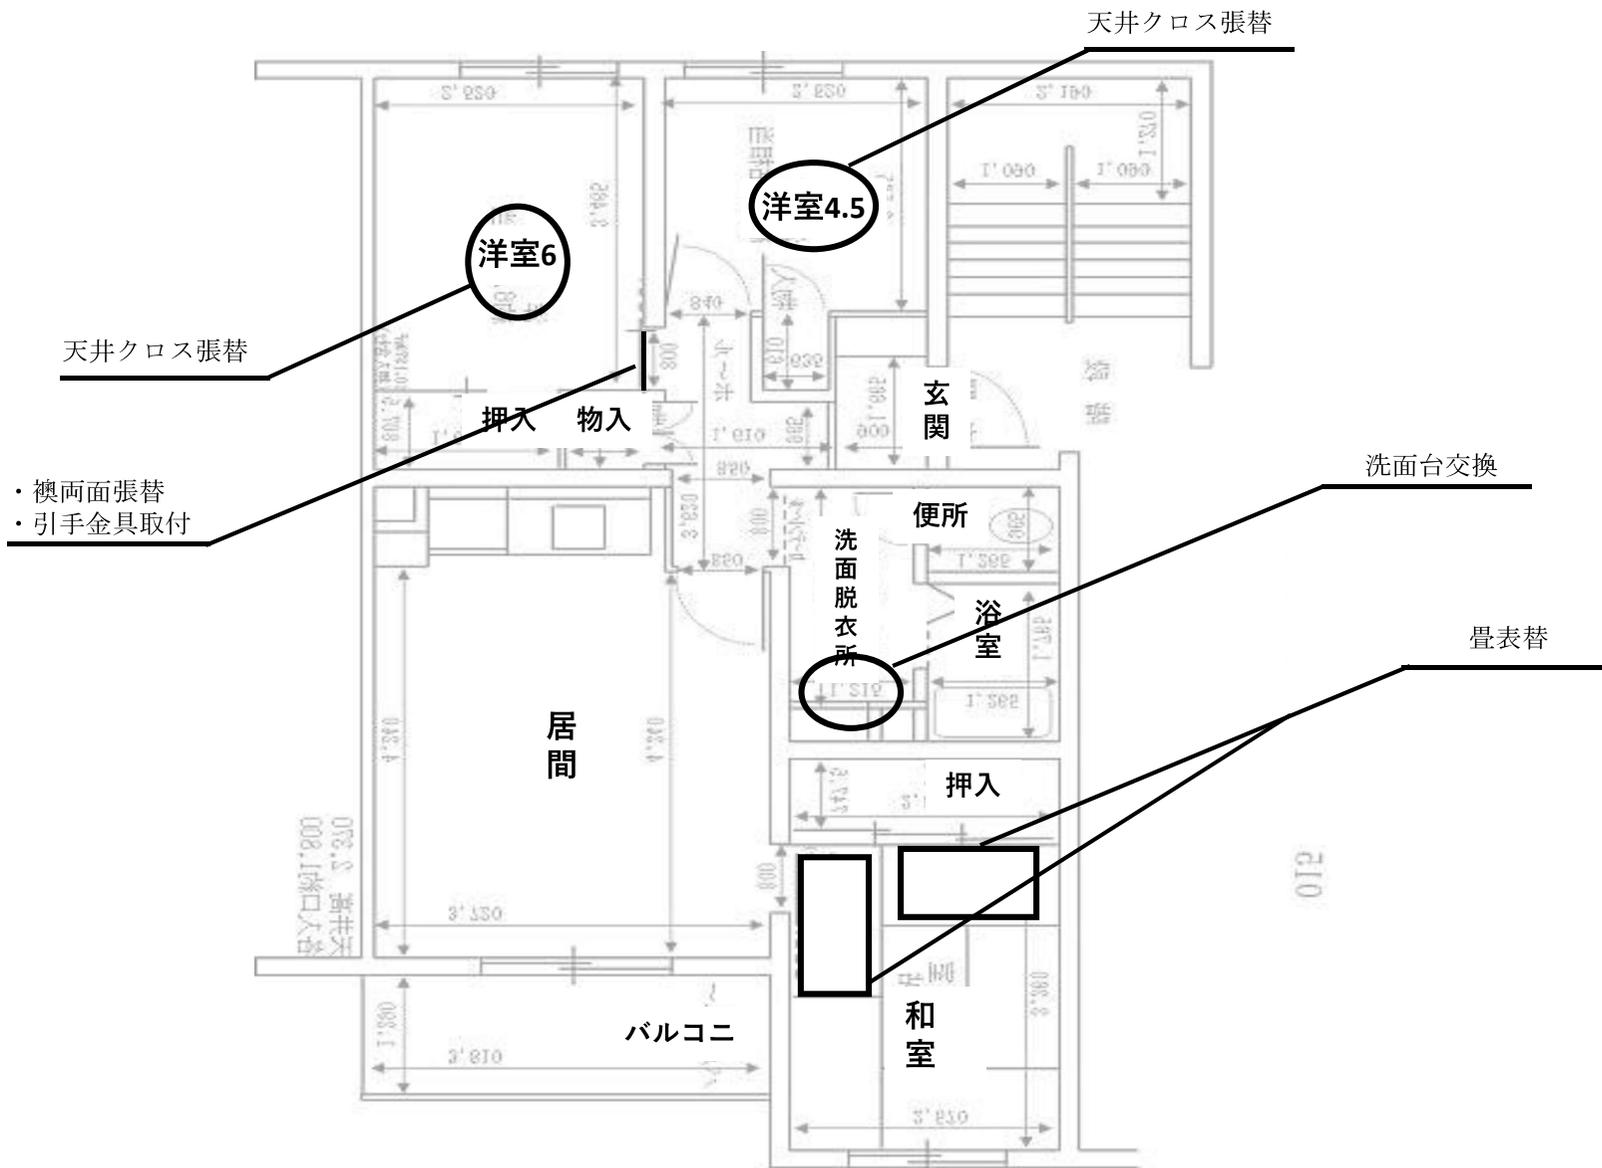

作業 名称	南天田宿舎整備	図面 番号	全18葉 の内9
図面 名称	平面図 (C棟304号室)		

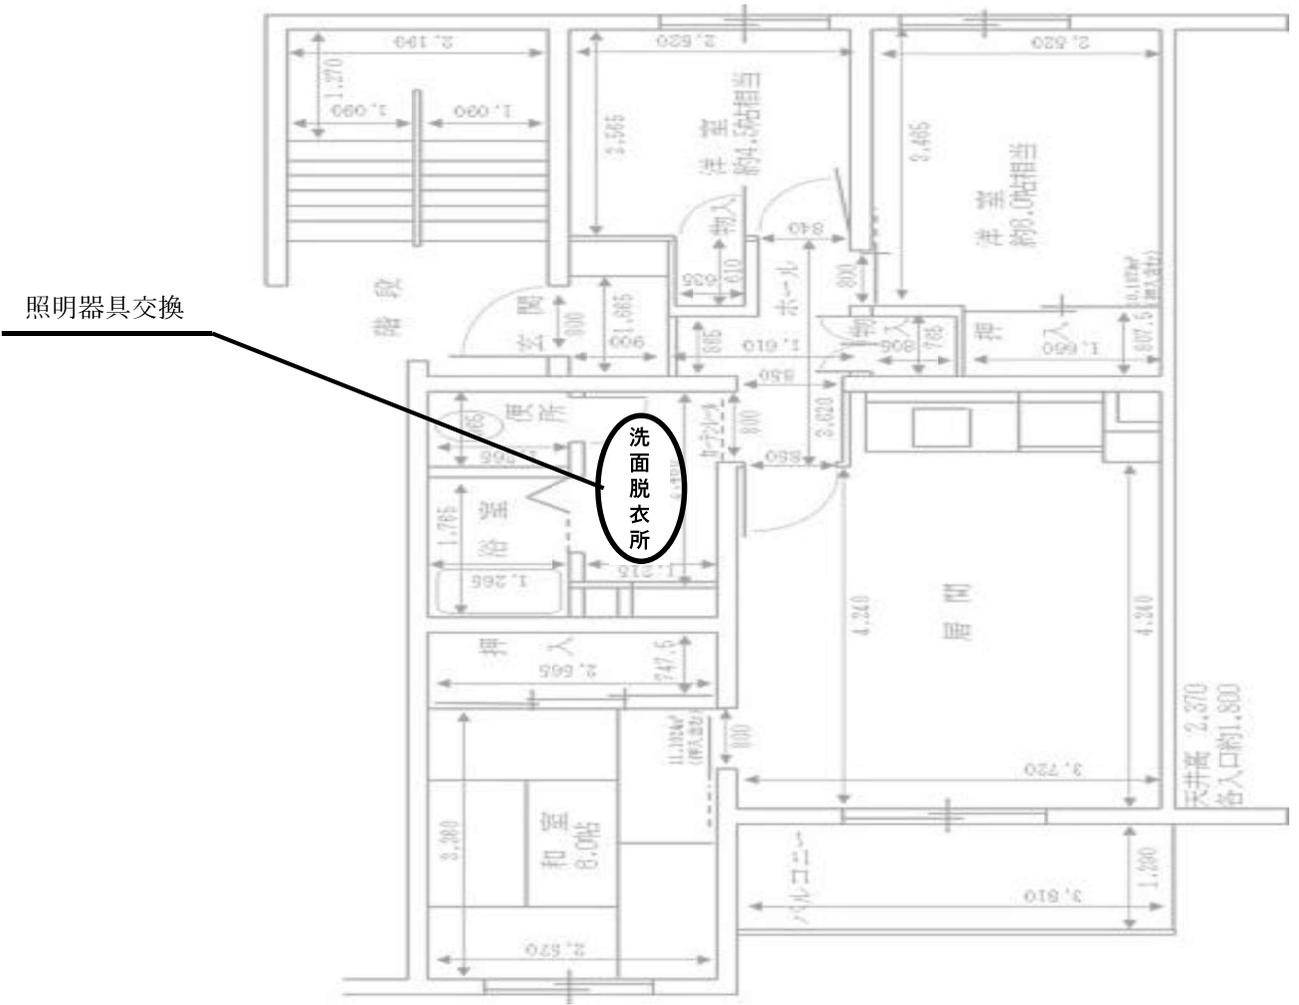

作業 名称	南天田宿舎整備	図面 番号	全18葉 の内10
図面 名称	平面図 (C棟502号室)		

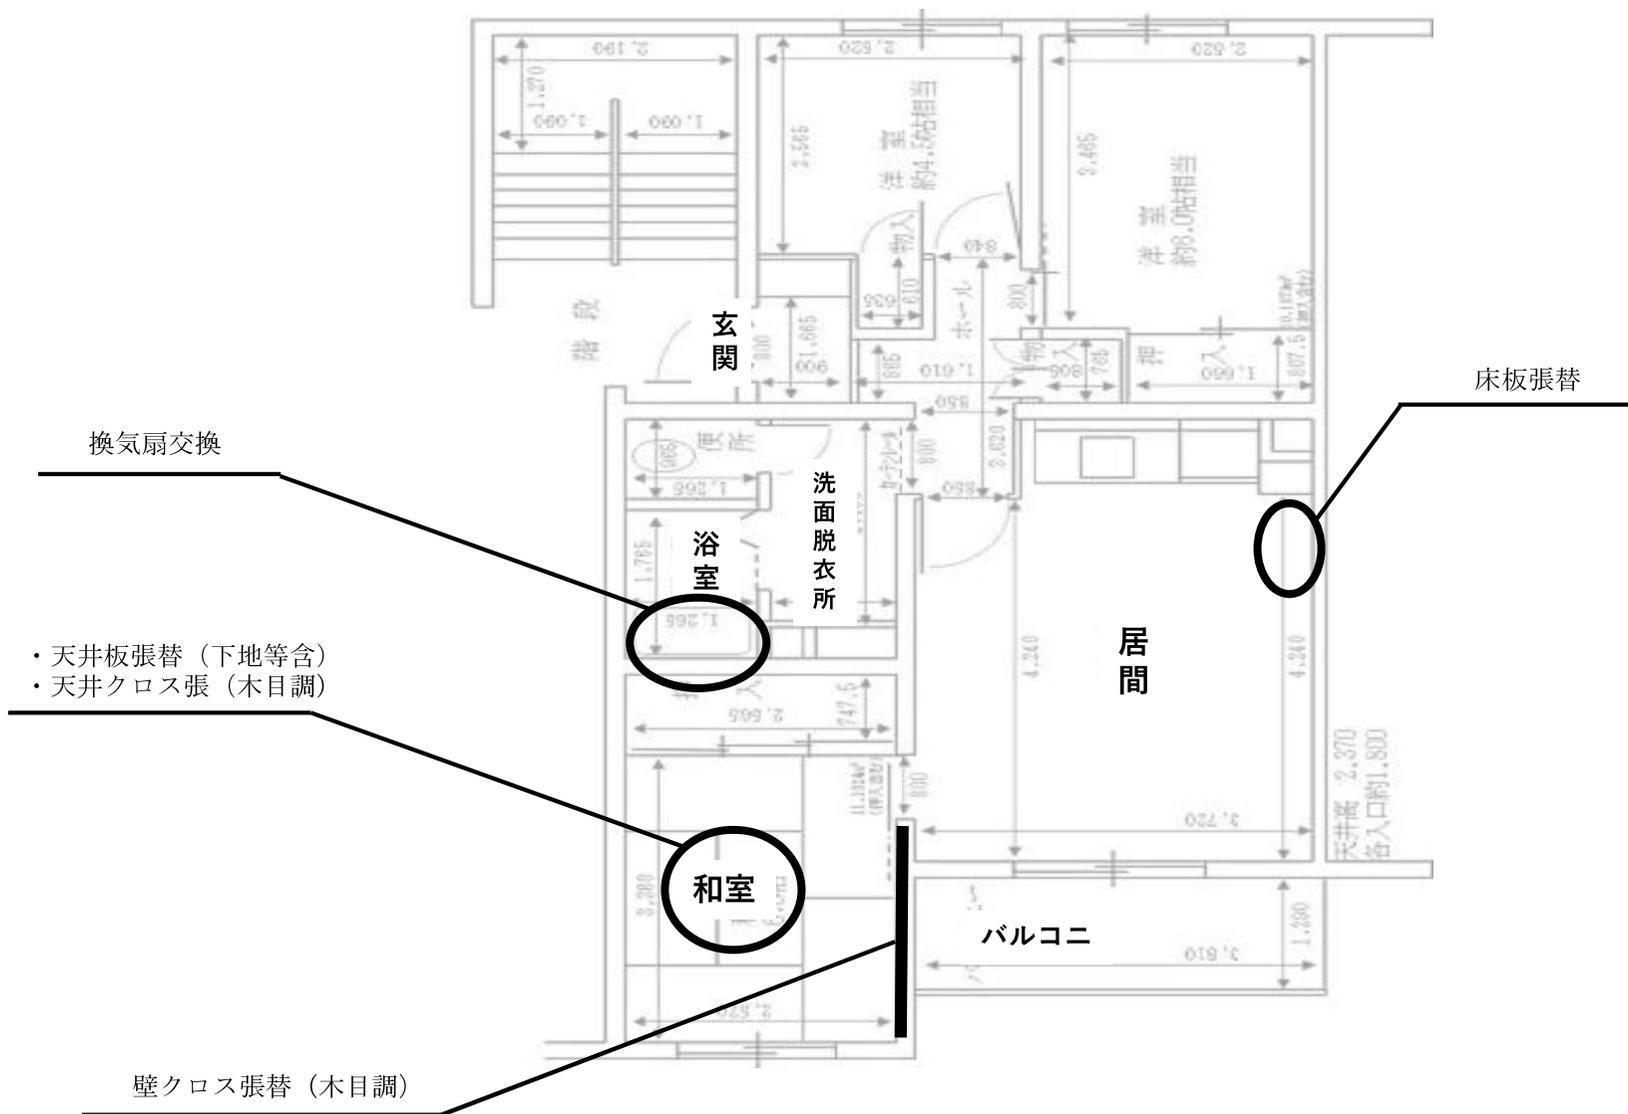


作業 名称	南天田宿舎整備	図面 番号	全18葉 の内11
図面 名称	平面図 (C棟503号室)		




作業 名称	南天田宿舎整備	図面 番号	全18葉 の内13
図面 名称	平面図 (D棟504号室)		

照明器具交換

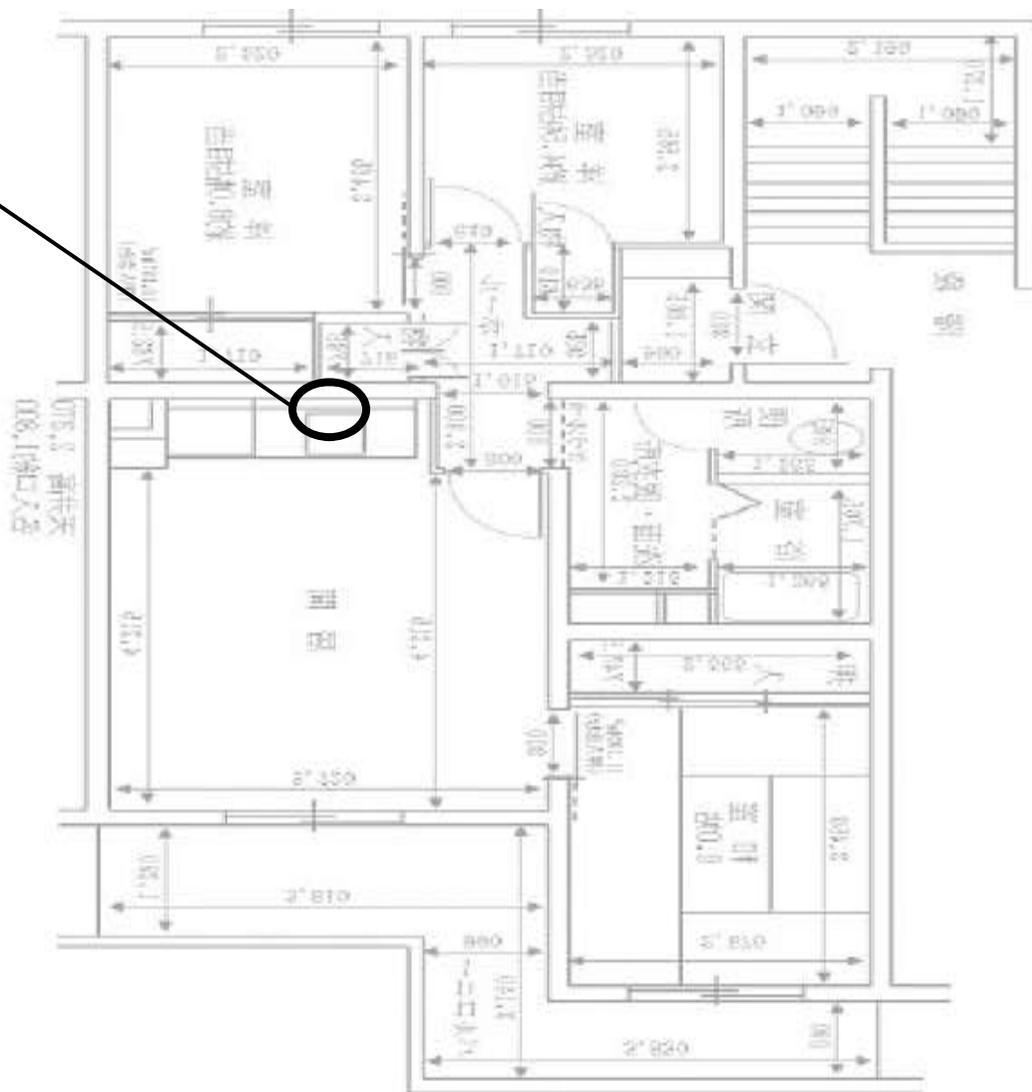

作業 名称	南天田宿舎整備	図面 番号	全18葉 の内14
図面 名称	平面図 (E棟106号室)		

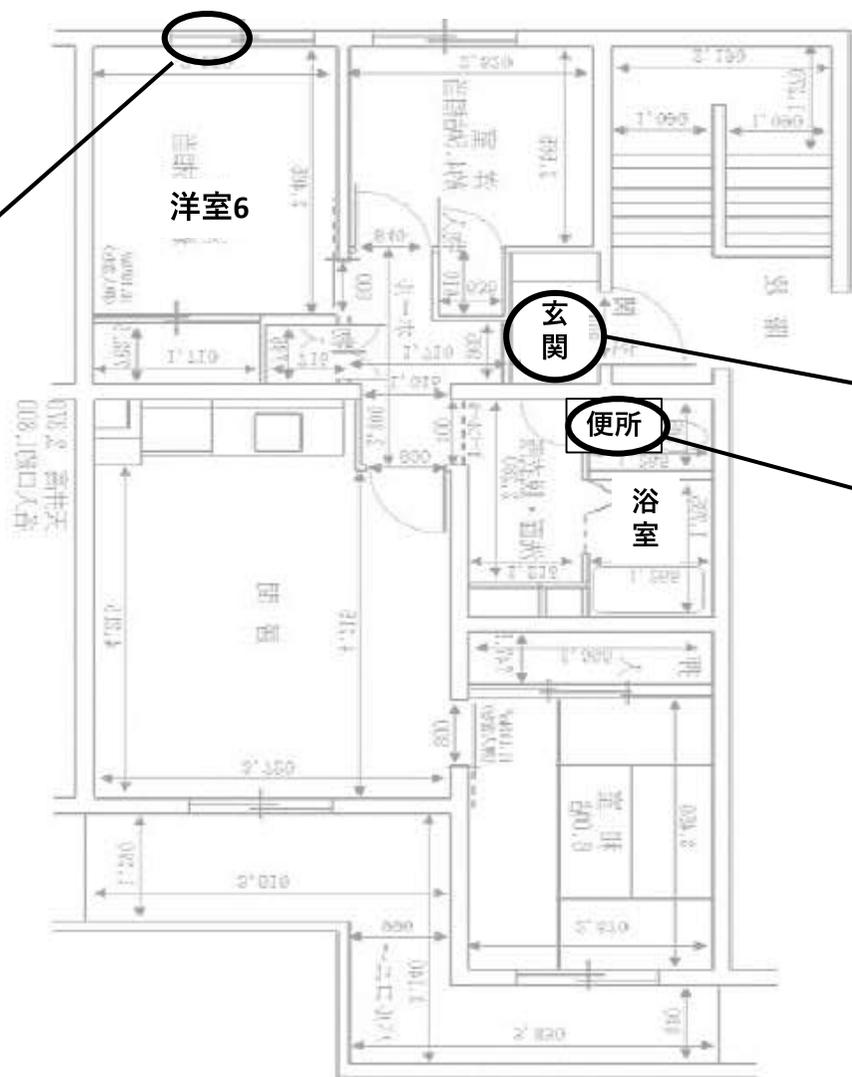

網戸張替

洋室6

玄関


便所

浴室

床塗装 (土間)

塗装 (壁・天井)

作業 名称	南天田宿舎整備	図面 番号	全18葉 の内15
図面 名称	平面図 (E棟204号室)		

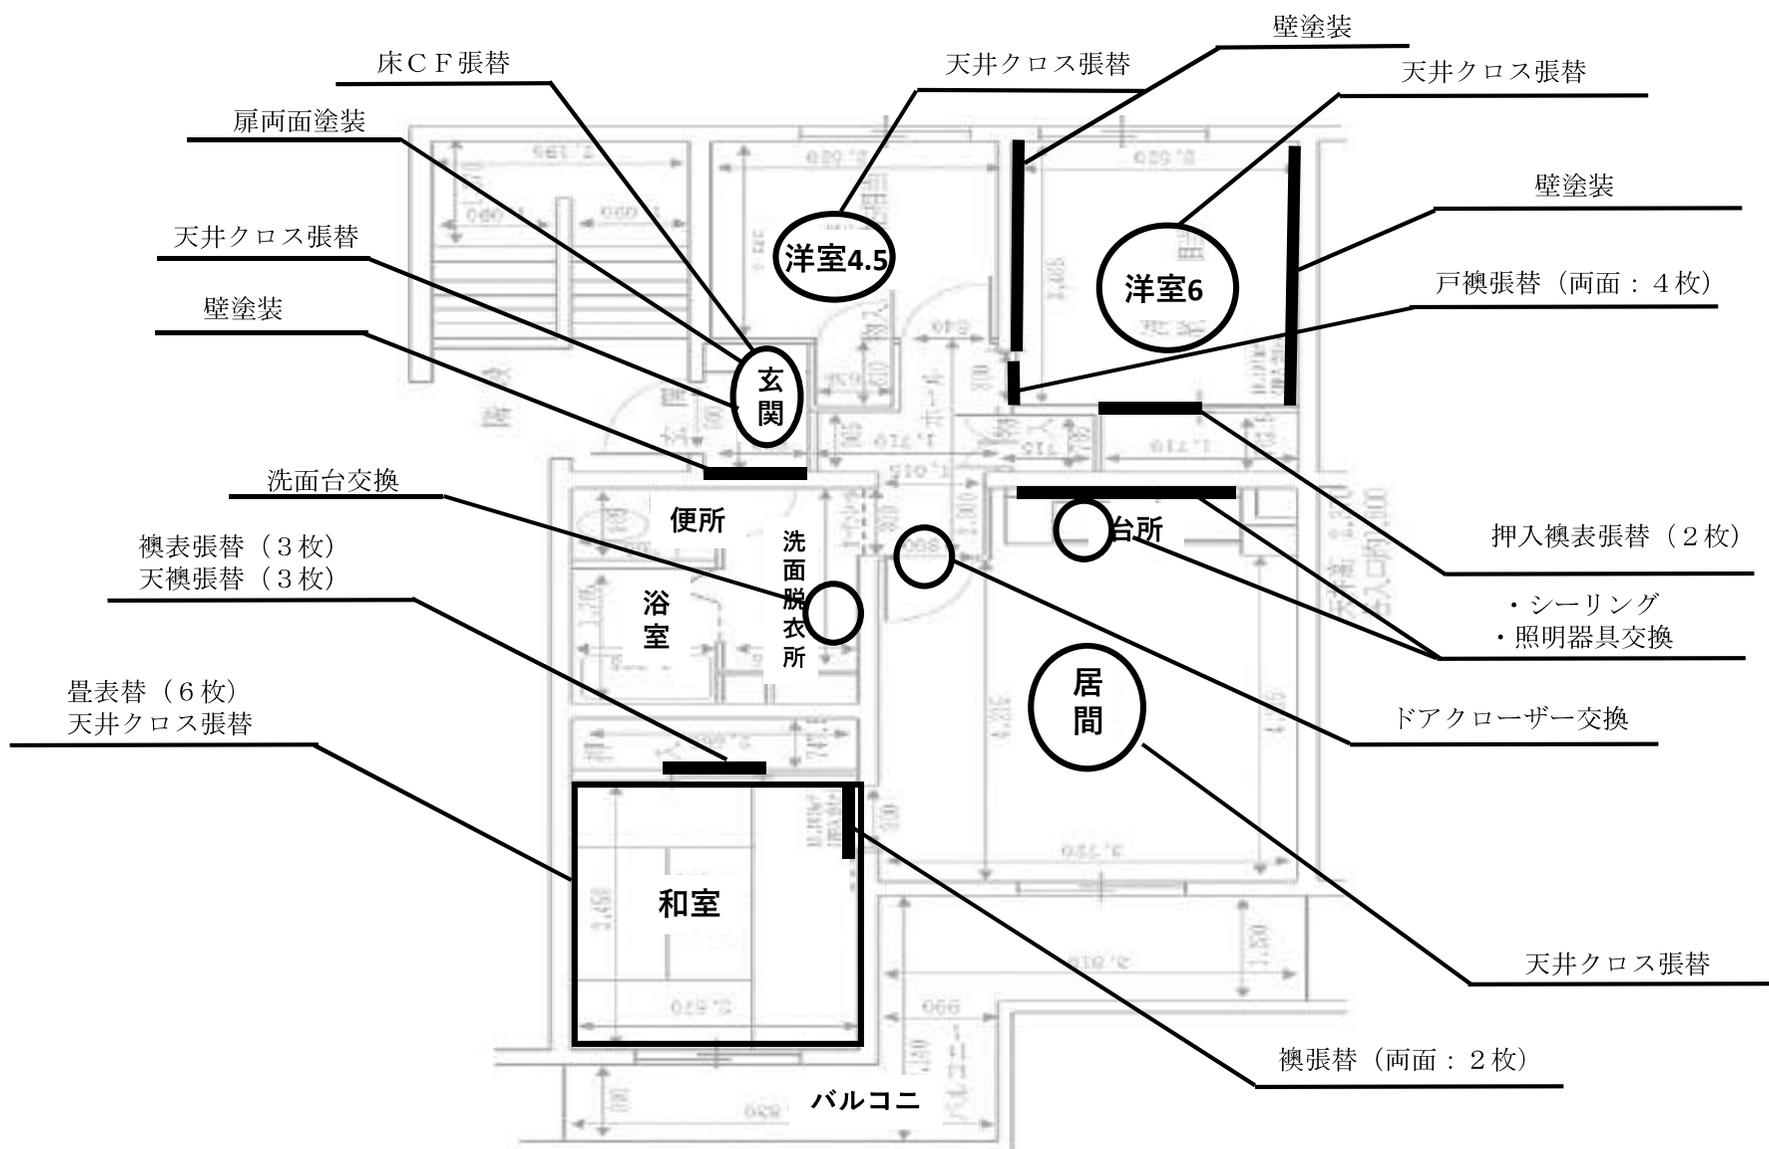

作業 名称	南天田宿舎整備	図面 番号	全18葉 の内16
図面 名称	平面図 (E棟403号室)		

入札書

分任契約担当官
陸上自衛隊福知山駐屯地
第349会計隊長 塩津 幸孝 殿

¥ _____

(消費税を含まない)

総品目総額決定

1. 履行期限: 令和7年8月29日
2. 履行場所: 京都府福知山市(南天田宿舎)

上記の公告又は通知に対して「入札及び契約心得」及び「標準契約書等」の契約条項を承諾のうえ見積(入札)いたします。

令和7年6月18日

住所
商号又は名称
代表者氏名
担当者氏名
担当者電話番号

※押印を省略するには担当者氏名、担当者電話番号の記入が必要です。

内 訳 (外税)

No.	品 名	規 格	単 位	数 量	単 価	金 額	備 考
1	南天田宿舎整備	仕様書のとおり	ST	1			
2	入札金額の内訳が確認できる書類の添付をお願いします。						
3							
4							
当社(私(個人の場合)、当団体(団体の場合))は暴力団排除に関する誓約書に定める事項について誓約いたします。

市価調査書

分任契約担当官
陸上自衛隊福知山駐屯地
第349会計隊長 塩津 幸孝 殿

お問い合わせの際は
0773-22-4141 (内線347)
担当 山下までお願いします。

¥ _____

(消費税を含まない)

総品目総額決定

1. 履行期限: 令和 7 年 8 月 29 日
2. 履行場所: 京都府福知山市 (南天田宿舎)
3. 市価調査書期限: 令和 7 年 6 月 16 日

令和 年 月 日

住 所
商号又は名称
代表者氏名
担当者氏名
担当者電話番号

内 訳 (外税)

※押印を省略するには担当者氏名、担当者電話番号の記入が必要です。

No.	品 名	規 格	単 位	数 量	単 価	金 額	備 考
1	南天田宿舎整備	仕様書のとおり	ST	1			
2	市場価格の内訳が確認できる書類の添付をお願いします。						
3							
4							
