

公 告

分任契約担当官
陸上自衛隊米子駐屯地
第356会計隊長 中山 貴行

以下のとおり一般競争入札を実施するので、「入札及び契約心得」及び「契約条項」を承知のうえ参加されたい。

1 入札事項

契約実施計画番号	調 達 要 求 番 号	物 品 番 号	仕 様 書 番 号				
5QGF1ZZ01700	5RLR1A01126 0001						
品名 または 件名							
米子（7）グラウンド整備工事							
部品番号 または 規格							
仕様書のとおり							
使 用 器 材 名							
数 量	単 位	銘 柄	使 用 期 限 等	グ ル ー プ	指 定	検 査	包 装
1.00	ST					9	
納地または工事場所				引 渡 場 所			
米子駐業				営繕班 小石川技官（319）			
搬 入 場 所				納 期 または 工 期			
米子駐屯地				令和7年8月29日（金）			

2 競争参加資格

次のいずれかであること
防衛省競争参加資格の「土木一式工事」に係る等級がA、B、C、D等級であること
ただし、細部は注意事項による。

3 契約条項を示す場所

陸上自衛隊 会計隊事務室

4 説明会及び入札執行の日時場所

説明会日時場所：
入札日時場所：令和7年6月20日（金）10時00分 第356会計隊 入札室

5 保証金

入札保証金：免除 契約保証金：免除

6 落札決定方式及び契約方式

落札決定方式：総品目総額 契約方式：一般競争

7 注意事項

公告等の注意事項は別紙のとおり

1 競争入札に参加する者に必要な資格に関する事項（入札参加資格）

次の各号のすべての条件を満たす者

- (1) 防衛省競争参加資格の「土木一式工事」D等級以上の資格を有する者。
- (2) 予算決算及び会計令第70条の規定に該当しない者。なお、未成年者、被保佐人又は被補助人であって、契約締結のために必要な同意を得ている者は、同条中の特別の理由がある場合に該当する。
- (3) 予算決算及び会計令第71条の規定に該当しない者。
- (4) 都道府県警察から暴力団関係者として防衛省が発注する工事等から排除するように要請があり、当該状態が継続している有資格者については、競争参加を認めない。
- (5) 入札後、契約を締結するまでの間に、都道府県警察から暴力団関係者として防衛省が発注する工事等から排除するように要請があり、当該状態が継続している有資格者とは契約を行わない。
- (6) 入札及び契約心得に定める「暴力団排除に関する誓約事項」に基づく誓約を行わない者の競争参加を認めない。
- (7) 防衛大臣官房衛生監、防衛政策局長、防衛装備庁長官又は陸上幕僚長から「装備品等及び役務の調達に係る指名停止等の要領」に基づく指名停止の措置を受けている期間中の者でないこと。
- (8) 前号により現に指名停止を受けている者と資本関係又は人的関係のある者であって、当該者と同種の物品の売買又は製造若しくは役務請負について防衛省と契約を行おうとする者でないこと。
- (9) 原則、現に指名停止を受けている者の下請負については認めない。ただし、真にやむを得ない事由に該当するとして省指名停止権者が認めた場合は、この限りでない。
- (10) 契約担当官等から取引停止の措置を受けている期間中の者でないこと。（協力者も含む。）
- (11) 情報保全に係る履行体制について、適切な体制を有すると確認できる者
- (12) **業務従事者若しくは親会社等の国籍が、発注者との契約に違反する行為を求められた場合に、これを拒む権利を実効性をもって法的に保障されない国又は地域に該当する者及び国連安保理決議において労働許可を提供しないことが決定されている国又は地域に該当する者は入札参加を認めない。**

2 契約条項を示す場所等

- (1) 入札関係書類は、第356会計隊事務所で令和7年6月5日（木）から入札日まで配布する。入札参加希望者の要望によりメール等でも配布する。（土曜・日曜・祝日を除く 08：15～17：00）
- (2) 適用する契約条項
駐屯地用標準契約の下記の条項を適用する。
 - ア 基本契約条項
建設工事請負契約書
 - イ 特約条項
 - (ア) 談合等の不正防止に関する特約条項
 - (イ) 暴力団排除に関する特約条項

3 入札説明会及び競争入札執行の場所及び日時

- (1) 入札説明会：説明会は実施しない。ただし、入札参加希望者が仕様書内容及び現場等の確認を要望する場合は、事前の日時調整により個別対応する。
- (2) 入札場所：陸上自衛隊米子駐屯地 第356会計隊 入札室
- (3) 入札日時：令和7年6月20日（金）10時00分

4 保証金等に関する事項

- (1) 入札保証金：免除。ただし、落札者が「入札及び契約心得」に従って契約の締結手続きをしない場合は、落札者が契約締結に応じないものと見なし、落札金額の100分の5に相当する金額を違約金として徴収する。
- (2) 契約保証金：免除。ただし、契約者が契約を履行しない場合は、契約金額の100分の10以上の金額を違約金として徴収する。
契約金額が150万円を超える場合は、金融機関等の履行保証に関する保証書を提出すること。

5 入札方法及び落札の決定

- (1) 落札決定方式：総額
- (2) 入札価格が、予算決算及び会計令第79条の規定に基づいて作成された予定価格の範囲内であり、

かつ、最低価格をもって有効な入札を行った者を落札者とする。なお、落札者となるべき最低入札者が2人以上ある場合は、直ちにくじにより落札者を決定する。

- (3) 落札決定に当たっては、入札金額に当該金額の100分の10に相当する金額を加算した金額をもって落札金額とするので、入札者は消費税・地方消費税の課税事業者・免税事業者であるかを問わず、見積もった契約希望金額の110分の100に相当する金額を入札書に記載すること。(1円未満の端数がある時は、その端数を切り捨てるものとする。)
- (4) 入札書とともに、入札金額の内訳を記載した工事費内訳明細書(様式随意)を提出すること。工事費内訳明細書を提出しない場合、又は提出された工事費内訳明細書の内容に不備(入札金額と工事費内訳明細書の総額の著しい相違等)がある場合は、原則として当該入札を無効とする。

6 入札の無効

- (1) 第1項で示した競争入札に参加する者に必要な資格の無い者のした入札
- (2) 入札金額、入札者の氏名が判別し難い入札
- (3) 入札に関する条件に違反した入札
- (4) 不当に価格をせり上げ、又はせり下げる目的をもって談合をなした者の入札
- (5) 入札者が実施した誓約書に虚偽があった場合又は誓約に反する行為があった場合
- (6) 電話・電報・FAX・メール等による入札

7 契約書の作成

落札決定後、速やかに契約書を作成する。

8 入札参加希望者の提出依頼

入札参加希望の場合は、令和7年6月16日(月)までに防衛省競争参加資格審査結果通知書の写し及び付紙「誓約書」を提出すること。(FAX又はメール可)

9 その他

- (1) 郵便入札は、令和7年6月19日(木)9時00分必着分までを有効とする。入札書等を郵送する旨を事前連絡するとともに、便着を必ず確認すること。なお、落札となるべき同額の入札の場合は、本入札に関係の無い職員によりくじ引きを実施する。再度入札の場合は、別途連絡する。
- (2) 代表者以外での入札については、入札開始までに委任状を提出(様式任意)すること。(メール可)
- (3) 陸上自衛隊の入札及び契約心得、建設工事に係る入札心得書等は、第356会計隊事務所で閲覧できる。また、中部方面会計隊ホームページでも閲覧できるので事前に必ず確認し参加すること。
- (4) 市場価格調査は、令和7年6月18日(水)1200までにご協力をお願いします。(FAX可)
- (5) 調整連絡先

〒683-0853 鳥取県米子市両三柳2603 陸上自衛隊米子駐屯地

ア 入札及び契約手続き等に関する事項

第356会計隊 担当：福田

TEL：0859-29-2161(内線584) FAX：0859-29-2164(直通)

メール：ma356fin-ma@inet.gsdf.mod.go.jp

イ 仕様書内容及び現場等に関する事項

米子駐屯地業務隊管理科 担当：小石川

TEL：0859-29-2161(内線319)

◎本公告は、陸上自衛隊米子駐屯地 第356会計隊
陸上自衛隊出雲駐屯地 第356会計隊出雲派遣隊
陸上自衛隊日本原駐屯地 第356会計隊日本原派遣隊
中部方面会計隊ホームページ <https://www.mod.go.jp/gsdf/mae/mafin/> に掲示している。



令和 年 月 日

委 任 状

受任者

営業所名
役 職
氏 名
電話番号

私は上記の者を代理人と定め、下記工事（業務）について、次の権限を委任します。

記

工事名（業務の名称）：米子（7）グラウンド整備工事

委任事項

- 1 入札及び見積について
- 2 契約締結について
- 3 契約履行について
- 4 代金の請求及び受領について
- 5 その他上記工事（業務）に関する一切の件

委任者

住 所
商号又は名称
役 職
代表者氏名
代表者電話番号
担当者氏名
担当者電話番号

分任契約担当官

陸上自衛隊米子駐屯地
第356会計隊長 殿

分任資金前渡官吏

陸上自衛隊米子駐屯地
第356会計隊長 殿

入 札 書

工事名（業務の名称）：米子（7）グラウンド整備工事

入札金額（税抜）：

（内訳書を添付）

上記の金額をもって、公告及び入札心得書等の条項を承諾の上、入札します。

令和 年 月 日

分任契約担当官

陸上自衛隊米子駐屯地

第356会計隊長 殿

住 所

商号又は名称

代表者氏名

代表者電話番号

代理人氏名

代理人電話番号

担当者氏名

担当者電話番号

市場価格調査書

住所・会社名・代表者氏名

※市場価格調査は、入札金額を拘束するものではありません。

名称	規格	単位	数量	単価	金額(税抜)
米子(7)グラウンド整備 工事	仕様書のとおり	式	1		
	内 訳				
	直接工事費	式	1		
	共通仮設費	式	1		
	現場管理費	式	1		
	一般管理費	式	1		

上記の内訳(様式随意)も提出のご協力をお願いします。

【市場価格調査書の提出要領】

- 提出期限 : **令和7年6月18日(水)12時00分まで**
- 提出方法 : メール、FAX等
- その他
 - 調査金額は、消費税抜き価格です。
 - 仕様書「米子(7)グラウンド整備工事」をご確認の上、調査金額をご記入ください。

【担当部署】

陸上自衛隊米子駐屯地 第356会計隊 担当:福田
TEL:0859-29-2161(内線584) FAX:0859-29-2164(直通)
メールアドレス:ma356fin-ma@inet.gsdf.mod.go.jp

紙 付
日 月 年 和 令

誓 約 書

分任契約担当官
陸上自衛隊米子駐屯地
第356会計隊長 中山 貴行 殿

住 所
商号又は名称
代表者氏名 印

弊社は、本工事（業務）を受注する際には、契約条項に則り守秘義務に努めること、また、契約を履行する一環として収集、整理、作成等した一切の情報については、発注者の同意なく、代表権を有する者、役員（持分会社にあっては社員を含む。）、管理職員等であっても、その取扱いを認められた者以外の者はこれに接しないこと、及び、職務上の下級者等に対してその提供を要求しないなど情報の保全に万全を期すこと、あわせて、本業務に従事する業務従事者若しくは親会社等の国籍その他これに類するものが、発注者との契約に違反する行為を求められた場合に、これを拒む権利を実効性をもって法的に保障されない国又は地域に該当する者及び国連安保理決議において労働許可を提供しないことが決定されている国又は地域に該当する者でないことを誓約いたします。

米子(7)グラウンド整備工事

業務隊長	管理科長	営繕班長	合 議	担 当
件 名	米子(7)グラウンド整備工事			
図面名称	表 紙		図面番号	1 / 4
			陸上自衛隊米子駐屯地	

仕 様 書

1 件 名

米子(7)グラウンド整備工事

2 場 所

鳥取県米子市両三柳 2 6 0 3 陸上自衛隊米子駐屯地
鳥取県米子市両三柳 陸上自衛隊米子駐屯地米子訓練場

3 工事期間

契約締結日から令和7年8月29日(作業期間は令和7年7月18日まで)

4 概 要

- (1) 米子駐屯地内グラウンド整地及び発生土の訓練場への搬出 1式

5 一般事項

- (1) 本工事は、本仕様書による他、下記仕様書及び関係諸規則に基づき担当官の指示により丁寧かつ確実に実施する。
・土木工事共通仕様書
- (2) 仕様書に明記なき事項であっても、作業上、当然必要となるものについては請負者の責任により実施する。なお、その他不明な事項等疑義が生じた場合はその都度担当官と協議し指示に従うものとする。
- (3) 本工事は、本仕様に対し十分な知識、経験及び技術を有し、施工を確実に遂行できる者により実施する。
- (4) 現場の納まりまたは取り合わせ等により、材料及び寸法等に軽微な変更が必要となる場合は、担当官と協議を行い指示に従うものとする。なお、軽微な変更に伴う請負金額の変更及び工期の延長は実施しない。
- (5) 請負業者は、作業実施条件を十分把握すると共に、作業員に対し、安全教育を実施し、安全な施工方法及び安全点検を徹底するものとする。
- (6) 請負業者は、本工事に伴い施設の解体または損害等を与えた場合は、速やかに担当官に報告すると共に、速やかに現状復旧を実施する。
- (7) 本工事中、後片付けについては、その日の作業終了の都度実施すると共に、現場に資材を残置する場合は安全対策及び紛失防止の処置を確実に実施する。
- (8) 請負業者の駐屯地内での行動については担当官の指示に従うものとし、作業現場以外に立ち入らないものとする。
- (9) 本役務に必要な電気、水等は請負業者の負担とする。なお、試運転等の本作業に当然必要となるものについてはその限りではない。
- (10) 本工事により発生した金属類については、担当官の指定する場所まで運搬を行うと共に、種別毎に整理、集積し、官側の示す発生材調書を併せて提出する。なお、その他の廃棄物については請負業者の責任において適切に処分し、「産業廃棄物管理票(マニフェスト)E票」の写しを提出する。
- (11) 作業員は、作業当日、体温、体調等の確認を実施し体調不良者が発生した場合については、担当官へ速やかに報告すると共に、体調不良者の作業参加を禁止する。
- (12) 作業写真は、作業前、作業中、作業後、材料搬入状況、主な作業段階毎及び監督官の指示する箇所を撮影し、作業用写真帳に整理後1部提出する。尚、写真データについては、消失及び情報流失させないよう厳重に管理する。
- (13) 本工事の作業にあたり、請負者が下請業者を選任する場合には、監督官の示す様式にて施工体制台帳を提出する。

6 提出書類

- | | | |
|-------------------|-------|----|
| (1) 工程表 | . . . | 1部 |
| (2) 現場代理人通知書 | . . . | 1部 |
| (3) 施工体制台帳(該当時のみ) | . . . | 1部 |
| (4) 着手・着工届 | . . . | 1部 |
| (5) 材料検査簿 | . . . | 1部 |
| (6) 作業日誌 | . . . | 1部 |
| (7) 打合せ簿 | . . . | 1部 |
| (8) 作業写真 | . . . | 1部 |
| (9) その他指示された書類 | . . . | 1部 |

7 特記事項

- (1) 本工事に使用する材料は全て新品とし、カタログ等を提出し、監督官の承認を得た上で使用する。なお、特記事項にないものまたは規格・品質等が明示されていないものは、JIS規格及び各種協会規格に適合したものを使用する。
- (2) 作業前、監督官と調整の上、作業現場の採寸等を行い、作業部分(納まり等)を十分に把握し作業を準備する。
- (3) 本工事の作業期間については表1によるものとし、細部は担当官との調整による。

表 1


施工期間	備 考
契約締結日から令和7年7月18日(金)までの間	

- (4) 作業現場周辺は、施設利用者の往来に注意し、十分な安全対策を実施する。
- (5) 作業箇所は、部隊側の許可が必要な箇所であるため、作業日時等は、別途作業開始前に打ち合わせとする。
- (6) 本工事は、部隊側検査官の検査合格をもって作業完了とする。


件 名	米子(7)グラウンド整備工事		
図 名	仕 様 書	縮 尺	—
図面枚数	2 / 4		
米 子 駐 屯 地 業 務 隊			



駐屯地案内図 NON SCALE

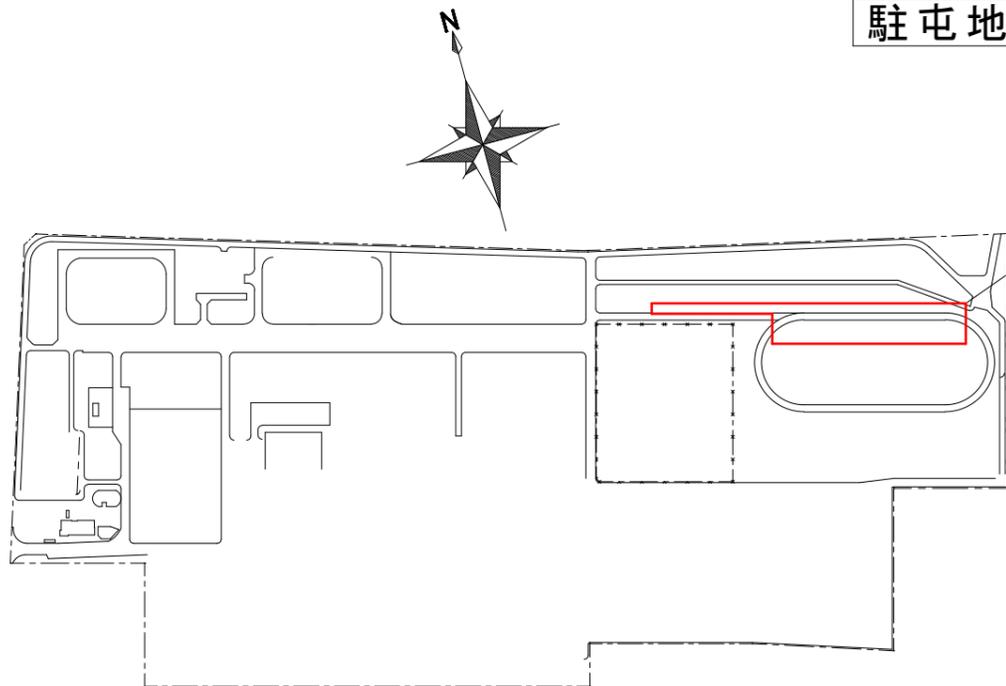



駐屯地配置図 1 : 5 0 0 0

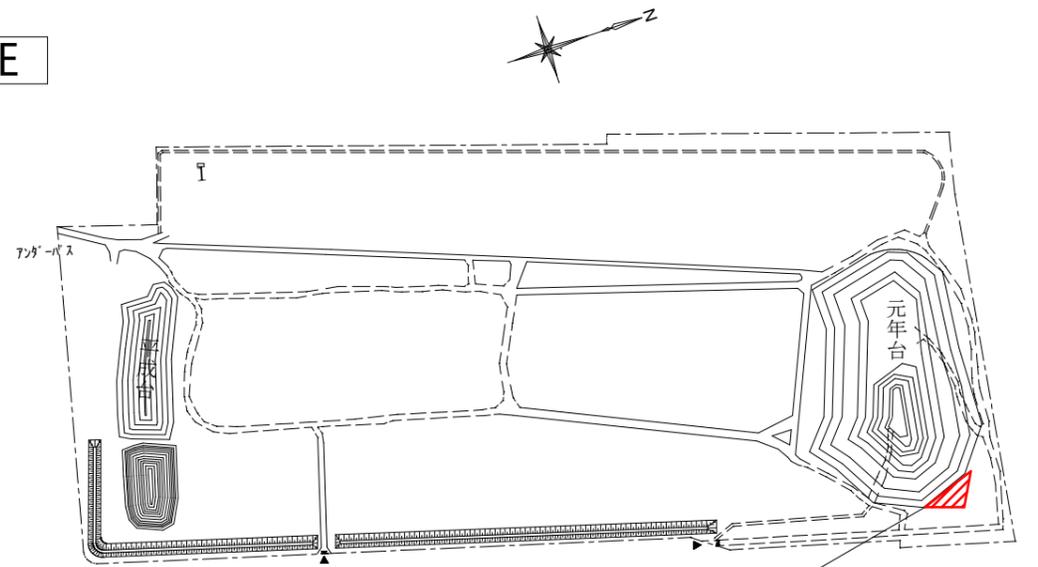

搬入場所 (発生土置場)

訓練場配置図 1 : 5 0 0 0

件名	米子(7)グラウンド整備工事		
図面名称	案内図・配置図	図面番号	3 / 4
		陸上自衛隊米子駐屯地	

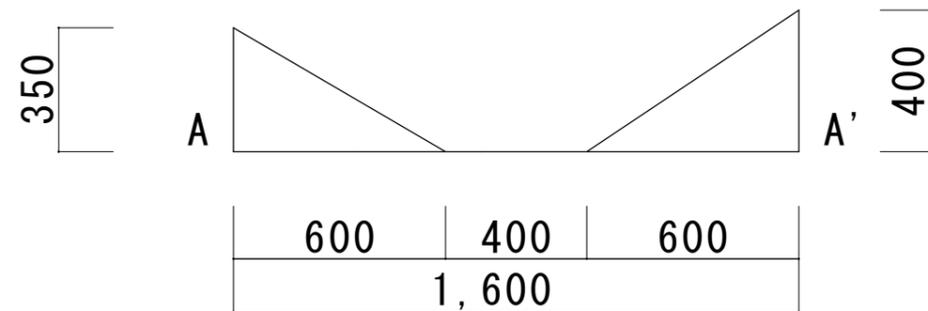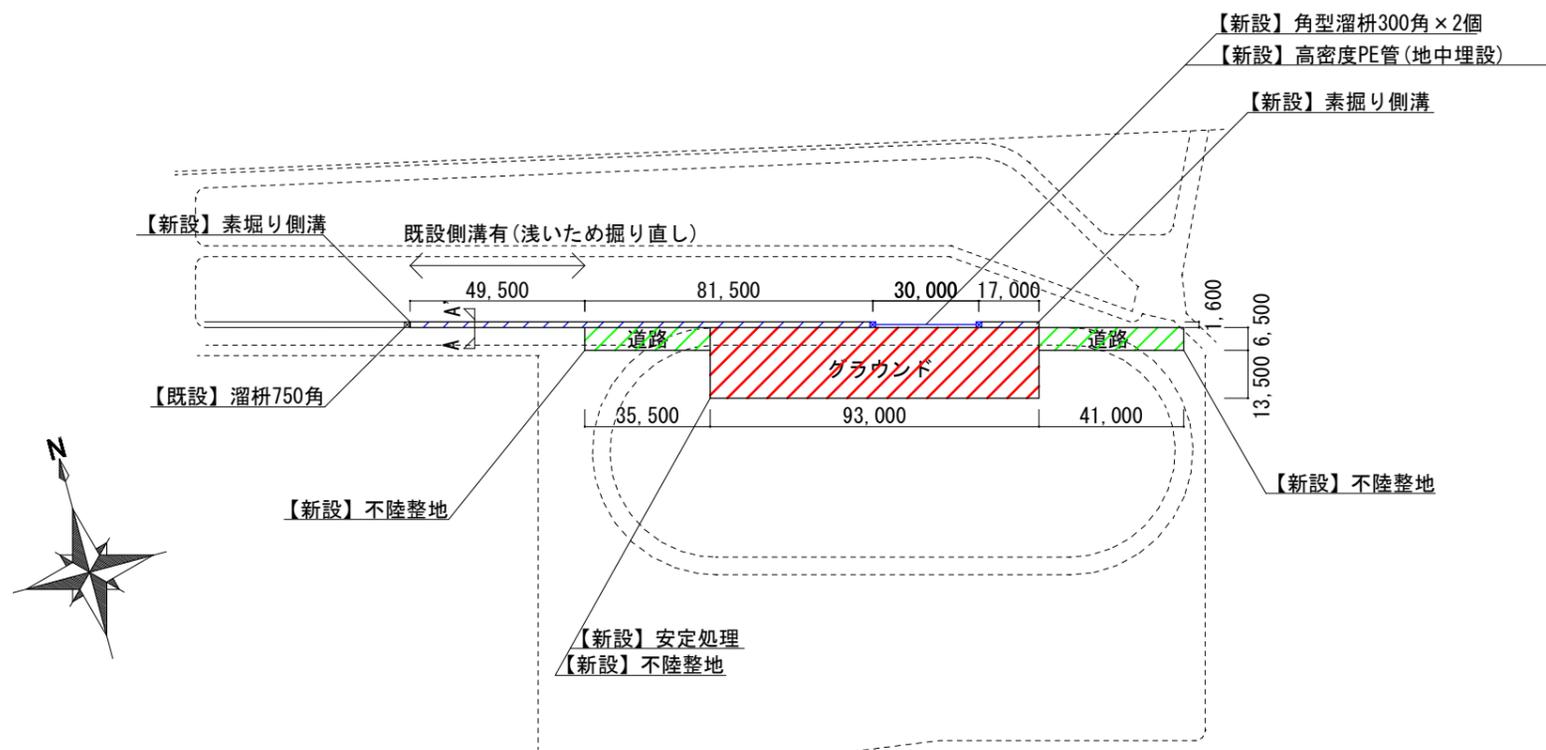

※細部寸法は現地に合わせることに

A-A' 側溝断面標準図 1 : 20

※グラウンド整地について南北方向の勾配は水平(0°)を基準として現地に合わせることに。なお、南側が低くならないように配慮すること

※素掘り側溝の東西方向の勾配は水平(0°)を基準として現地に合わせることに。なお、東側が低くならないように配慮すること

詳細図 1 : 2000

品名	規格	数量	備考
安定処理	生石灰 深さ0.2m厚 範囲1,860㎡	372m ³	
不陸整地		2,358㎡	
素掘り側溝	長さ219m 最大深さ400mm 最大幅1.6m	88m ³	
積込	発生土	88m ³	山積み
土砂運搬	発生土 訓練場まで(1km以内)	88m ³	山積み
高密度PE管(ダブル構造)	φ200 地中埋設	30m	クリモトポリマー(株)製クリモトダブルプレス管 他同等品
角型溜柵	300角 コンクリート製 蓋付き	2個	(株)シマノ製角型溜柵300角 他同等品

件名	米子(7)グラウンド整備工事		
図面名称	詳細図・断面標準図	図面番号	4 / 4
		陸上自衛隊米子駐屯地	