

令和7年6月9日

八尾駐屯地におけるオープンカウンター方式による見積依頼について

- 1 本リストは、オープンカウンター方式実施要領に基づく手続が必要です。
- 2 本方式は随意契約を前提とした見積依頼であり、有効な見積書をもって申込みをした者のうち、予定価格の制限の範囲内で最低の価格の見積書をもって申込みをした者を契約の相手方とします。
- 3 件名リスト

一連 番号	件名	納入(履行)場所	納期 (履行期限)	見積依頼書 公表	見積書 提出期限	見積合わせ の日時	防衛省競争 参加資格	備考
34	八尾(7)116号 鉄製真空ヒーター修理 役務	陸上自衛隊 八尾駐屯地	7.7.31	7.6.9	7.6.16  11:00	7.6.16  11:00	防衛省競争参加資格(全省 庁統一資格)を有しない者で あっても、少額随契と同等規 模の契約を常時継続的に締結 していることを証明できる 者、過去の実績等により十分 な履行能力が証明できる者で あれば参加可	・総品目総額決定
			以下余白					

- 4 仕様書の交付場所、契約条項等を示す場所、お問い合わせ先及び提出先

〒581-0043

住所：大阪府八尾市空港1-81

契約機関名(担当)：陸上自衛隊八尾駐屯地第398会計隊八尾派遣隊

(中島)

電話番号(内線)：072-949-5131 (内線:348)

FAX番号：072-949-5313

メー ル：メール ma429fin-ma@inet.gsdf.mod.go.jp

## 見 積 書

件名リスト一連番号	34 ( 7.6.9 )
-----------	--------------

(税抜き)

## 見積金額¥

	品 名	規 格	単 位	数 量	単 価	金 額
1	八尾(7)116号铸铁製真空ヒーター修理業務	仕様書のとおり	セット	1		
2		以下余白				
3						
4						
5						
6						
7						
8						
9						
10						
	納入場所 (履行場所)	陸上自衛隊八尾駐屯地			納期 (履行期限)	7.7.31
	契約保証金	(免除)			入札(見積)書 有効期間	

上記に関して「入札及び契約心得」、「オープンカウンター方式実施要領」及び「標準契約書等」の契約条項等を承諾のうえ入札見積いたします。また、当社(私(個人の場合)、当団体(団体の場合))は「入札及び契約心得」に示された暴力団排除に関する誓約事項について誓約いたします。

令和7年6月16日

分任契約担当官陸上自衛隊八尾駐屯地  
第398会計隊八尾派遣隊長 寺内 宏 殿

住 所  
会 社 名  
代 表 者 名  
担 当 者 氏 名  
担 当 者 連 絡 先

※押印は担当者名とその連絡先で代えることができます

## 市場価格調査書

件名リスト一連番号	34 ( 7.6.9 )
-----------	--------------

(税抜き)

### 見積金額¥

	品名	規格	単位	数量	単価	金額
1	八尾(7)116号铸铁製真空ヒーター 修理役務	仕様書のとおり	セット	1		
2		以下余白				
3						
4						
5						
6						
7						
8						
9						
10						
	納入場所 (履行場所)	陸上自衛隊八尾駐屯地		納期 (履行期限)		7.7.31
	契約保証金	(免除)		入札(見積)書 有効期間		

令和 年 月 日


分任契約担当官陸上自衛隊八尾駐屯地  
第398会計隊八尾派遣隊長 寺内 宏 殿

住 所  
会 社 名  
代表者名  
担当者氏名  
担当者連絡先


※押印は担当者名とその連絡先で代えることができます

## 陸上自衛隊仕様書

- 1 件 名  
八尾(7)116号建物鋳鉄製真空ヒーター修理役務
- 2 場 所  
大阪府八尾市空港1丁目81番地 陸上自衛隊八尾駐屯地
- 3 実施期間  
契約日～令和7年7月31日
- 4 概 要  
作業内容：故障した鋳鉄製真空ヒーターの部品交換  
規格： 昭和鉄工 CVM-6002K-WH  
数量：1台
- 5 一般事項
  - (1) 適用基準  
本役務は図面・本仕様書による他、下記仕様書及び関係諸規則によるものとする。  
国土交通省大臣官房官庁営繕部監修「公共建築工事標準仕様書（機械設備工事編）」
  - (2) 協 議  
ア 作業に際し仕様書に記載なき事項であっても、当然必要と考えられる事項については係官と協議のうえ指示に従い実施するものとする。  
イ その他、不明な事項についてはその都度係官と協議し指示に従うものとする。
  - (3) 現場管理  
ア 本作業は請負業者の責任において実施するものとし、役務に際し破損した場合は係官へ報告のうえ、指示に従い速やかに復旧するものとする。  
イ 作業に際し、請負業者は調査内容を作業関係者に十分掌握させると共に作業員に対して安全教育を実施し安全な作業方法の確認及び安全点検を確実に実施するものとする。  
ウ 作業中、異常があった際は、速やかに係官へ報告するものとする。
- 6 特記事項
  - (1) 使用材料は、仮設材を除き全て新品とし、監督職員の検査を受け合格したものを使用するものとする。
  - (2) 撤去品が発生した場合、金属類発生材は、関係書類提出後監督官の指示する場所に集積するものとし、その他は全て廃棄物の処理及び清掃に関する法律に基づき適正に処理するものとする。また、処理の結果は書面（産業廃棄物管理票等）にて提出するものとする。
  - (3) 本役務は、令和7年7月31日までの間で官側と調整した日時に実施するものとする。
- 7 提出書類
  - (1) 内訳明細書 1部（契約後、速やかに）
  - (2) 工程表 1部（契約後、速やかに）
  - (3) 着手届 1部（契約後、速やかに）
  - (4) 完了届 1部（完了後、速やかに）
  - (5) 現場代理人指名通知書 1部（完了後、速やかに）
  - (6) 作業写真 1部（完了後、速やかに）
  - (7) その他指示された書類 必要部数（その都度）

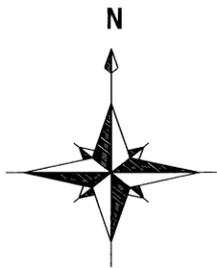


案内図 S=1/50,000

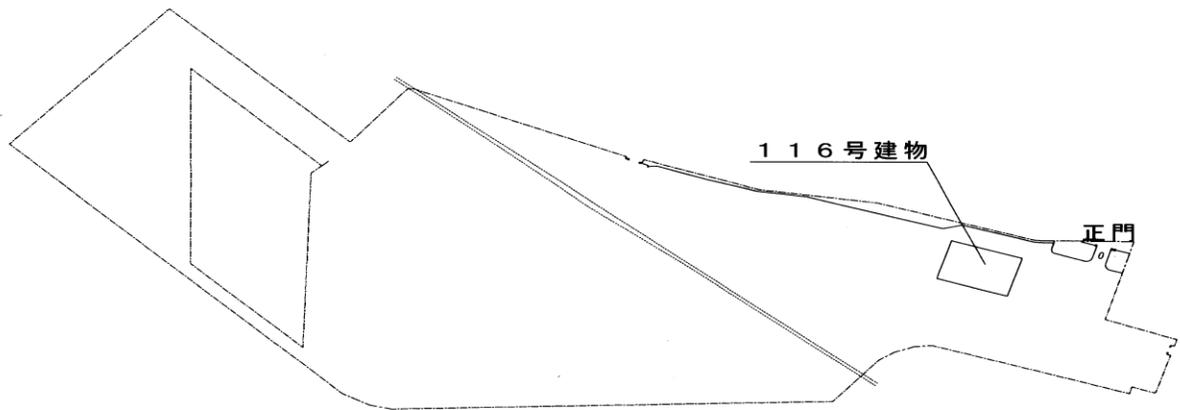

配置図 S=1/7,000

件名	八尾(7)116号建物錆鉄製真空ヒーター修理役務	仕様書番号	2/3
仕様書名称	案内図・配置図		縮尺 図示
陸上自衛隊八尾駐屯地業務隊管理科			

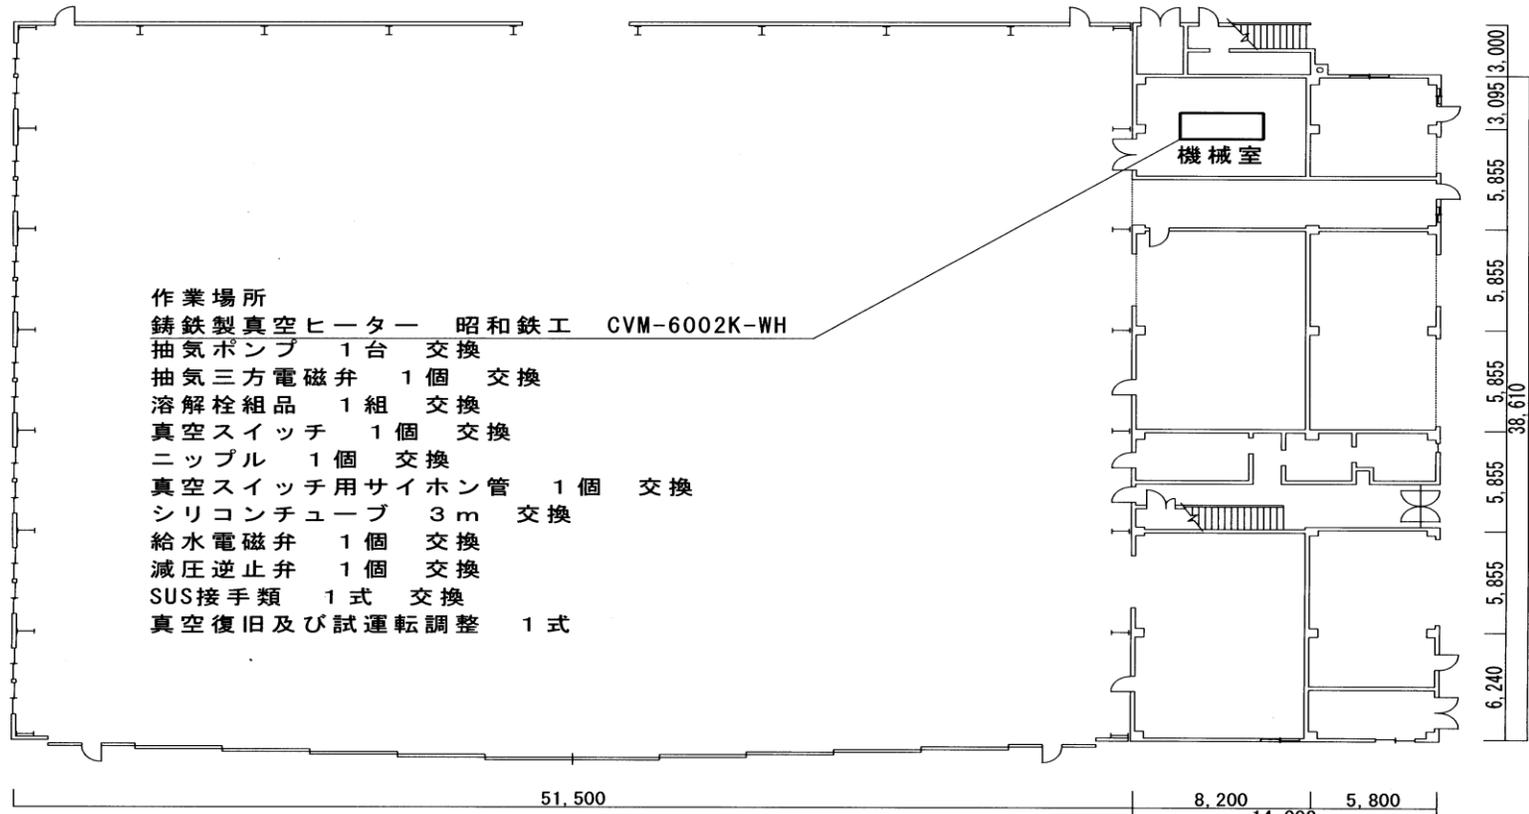

- 作業場所  
 鋳鉄製真空ヒーター 昭和鉄工 CVM-6002K-WH  
 抽気ポンプ 1台 交換  
 抽気三方電磁弁 1個 交換  
 溶解栓組品 1組 交換  
 真空スイッチ 1個 交換  
 ニップル 1個 交換  
 真空スイッチ用サイホン管 1個 交換  
 シリコンチューブ 3m 交換  
 給水電磁弁 1個 交換  
 減圧逆止弁 1個 交換  
 SUS接手類 1式 交換  
 真空復旧及び試運転調整 1式

件名	八尾(7)116号建物鋳鉄製真空ヒーター修理役務	仕様書番号	3/3
仕様書名称	116号建物平面図	縮尺	1/400
陸上自衛隊八尾駐屯地業務隊管理科			