

令和7年6月11日

春日井駐屯地におけるオープンカウンター方式による見積依頼について

- 1
- 本リストは、オープンカウンター方式実施要項に基づく手続が必要です。
- 2
- 本方式は随意契約を前提とした見積依頼であり、有効な見積書をもって申込みをした者のうち、予定価格の制限の範囲内で最低の価格の見積書をもって申込みをした者を契約の相手方とします。

3 件名リスト

一連 番号	件 名	納入（履行）場所	納期（履行期限）	見積依頼書 公告日	見積書 提出期限	見積合わせ	防衛省競争 参加資格	備 考
1	窓用空調機借上	品目等内訳書のとおり	令和7年7月1日（火） ～ 令和7年10月10日（金）	令和7年6月11日（水）	令和7年6月16日（月） 10：00	令和7年6月16日（月） 10：00		
2	256号建物室外機部品交換役務	品目等内訳書のとおり	令和7年12月12日（金）	令和7年6月11日（水）	令和7年6月16日（月） 10：00	令和7年6月16日（月） 10：00		

※全省庁統一資格を保有しない場合の見積提出者の条件
（1）中小企業等経営強化法の「事業継続力強化計画」又は「連携事業継続力強化計画」認定事業者
（2）認定を受けていない場合、少額随契約と同等規模の契約を常時継続的に締結していることを証明できる者

4

仕様書の交付場所、契約条項等を示す場所、問合せ先及び提出先
〒486-8550
住 所 愛知県春日井市西山町無番地
契約機関名（担当）陸上自衛隊春日井駐屯地 第408会計隊春日井派遣隊 契約班（担当：尾方・春日井）
電話番号 （内線）0568-81-7183 （内線：377・378） F A X 番号：0568-81-9072

品 目 等 内 訳 書

契約実施計画番号		5QHY1KG00850											
NO	調達要求番号		物品番号				単 位	数 量	単 価	金 額	銘 柄	納 地	指定
	品 名						仕 様 書 番 号	使用期限等			引 渡 場 所	検 査	
	部品番号 または 規格										搬 入 場 所		
	使用器材名										納 期		包 装
1	5RSL1AV0020	0001			ST	1.00					陸上自衛隊春日井駐屯地		
	窓用空調機借上										春日井駐業 管理科		
	仕様書のとおり										綾戸事務官（内線：372）		
											令和7年7月1日～令和7年10月10日		
				- 以 下 余 白 -									

品 目 等 内 訳 書

契約実施計画番号		5QHY1KG00860											
NO	調達要求番号		物品番号				単 位	数 量	単 価	金 額	銘 柄	納 地	指定
	品 名										使用期限等	引 渡 場 所	
	部品番号 または 規格											搬 入 場 所	検 査
	使用器材名							仕様書番号			グループ	納 期	包 装
1	5RSL1AS0024	0001					ST	1.00				陸上自衛隊春日井駐屯地	
	2 5 6 号建物室外機部品交換役務											春日井駐業 管理科	
	仕様書のとおり											綾戸事務官（内線：3 7 2）	
												令和7年12月12日	
					- 以 下 余 白 -								

陸 上 自 衛 隊 仕 様 書			
物 品 番 号		仕 様 書 番 号	
窓用空調機借上		大 臣 承 認	令和 年 月 日
		作 成	令和 年 月 日
		変 更	令和 年 月 日
		作成部隊等名	春日井駐屯地業務隊


- 1 総 則
- (1) 適用範囲
- この仕様書は、陸上自衛隊春日井駐屯地において借用する「窓用空調機借上」について適用する。
- 2 窓用空調機の借用に関する要求
- (1) 借用器材
- 冷房専用 4.5 畳～7.0 畳用窓用空調機同等品及び取付必要部品等
- (2) 借用数量
- 窓用空調機 10 台
- (3) 借用時程
- 借受 令和 7 年 7 月 1 日（火）0830（基準）
～ 令和 7 年10月 5 日（日）1700（基準）
返却 令和 7 年10月 6 日（月）0830（基準）
～ 令和 7 年10月10 日（金）1700（基準）
- ※上記日程を基準として細部は官側と調整して決定する事。
- (4) 納入・引取り場所
- 陸上自衛隊春日井駐屯地 258 号建物 1 階
- 3 その他の指示
- (1) 契約完了後、6 月 30 日（金）までに納品を完了すること。
- (2) 借上窓用空調機の取り付け・取り外しについては、官側で行うものとする。
- (3) 借上窓用空調機撤去の日程は、官側と協議して決めることとする。
- (4) 納品にあたり一時的な保管場所等については監督官と調整すること。
- (5) 借上期間中に窓用空調機が故障した場合は、速やかに交換等の対応をすること。
- (6) 疑義が生じる事項については、監督官と協議する。
- (7) 駐屯地内への入門禁止に該当する事項
- ア 発注者との契約に違反する行為を求められた場合に、これを拒む権利を実効性をもって法的に保障されない国又は地域に該当する者
- イ 国連安保理決議において、労働許可を提供しないことが決定されている国又は地域に該当する者

件 名	窓用空調機借上	図 番	1 / 4
図 名	仕様書	縮 尺	—
陸上自衛隊春日井駐屯地業務隊管理科営繕班			


- 4 提出書類
納品書及び受領書

- 5 検査
納品完了後及び撤去完了後に検査官の検査を受けること。

件 名	窓用空調機借上	図 番	2 / 4
図 名	仕様書	縮 尺	—
陸上自衛隊春日井駐屯地業務隊管理科営繕班			

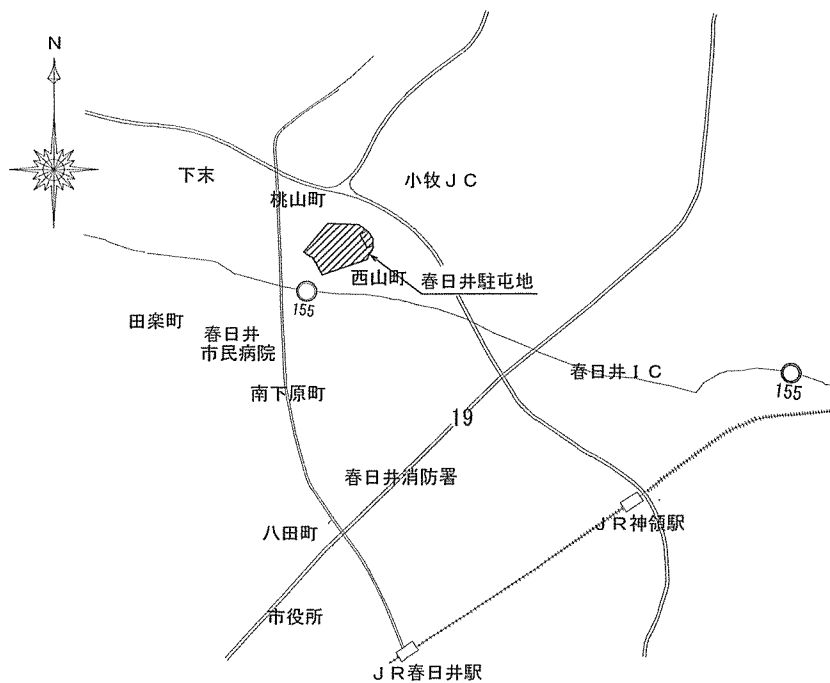


駐屯地案内図 S=1/X

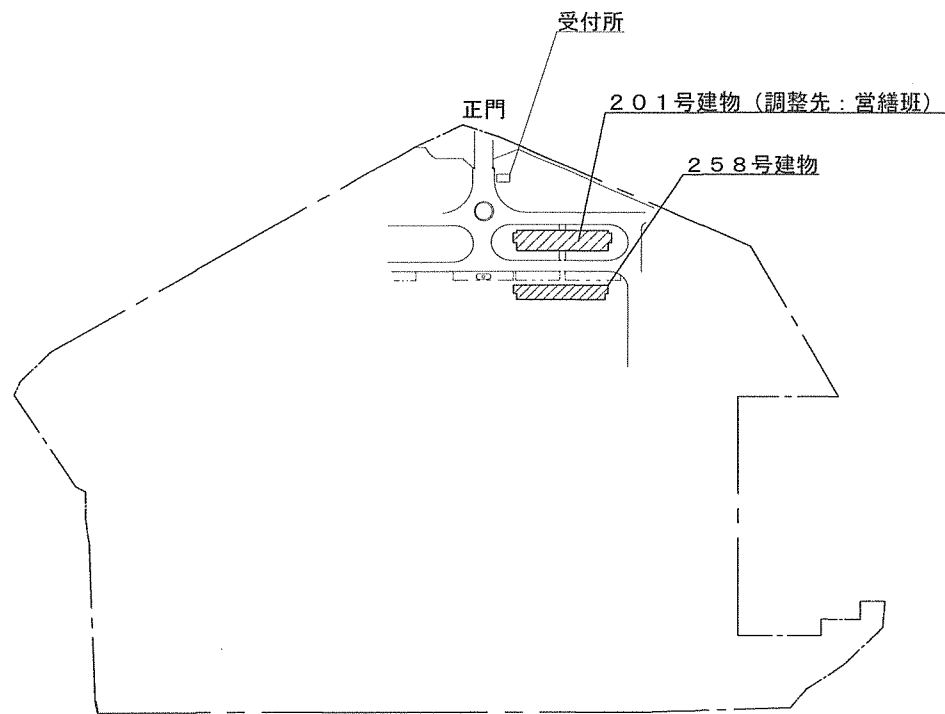

駐屯地配置図 S=1/6000

件名	窓用空調機借上	項番	3 / 4
図名	案内図・駐屯地配置図	縮尺	図示
春日井駐屯地業務隊管理科営繕班			

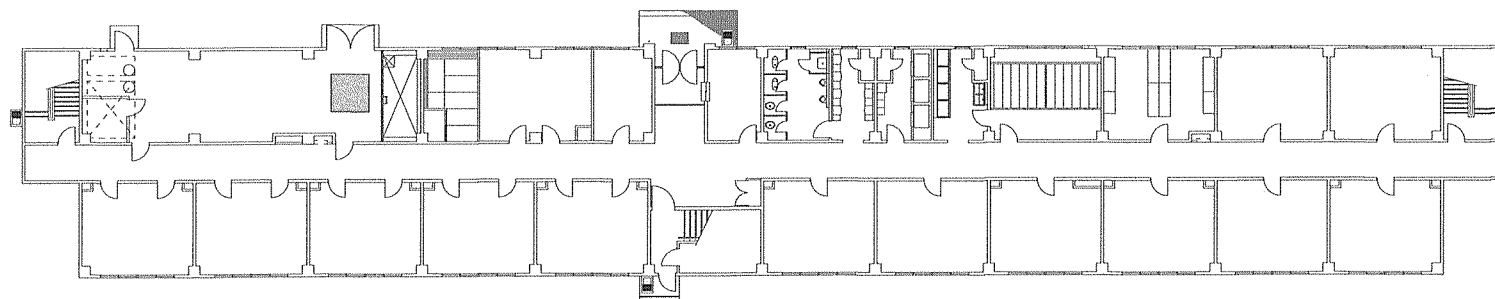

1 F 平面図

■ 納品場所

件 名	窓用空調機借上	項 番	4 / 4
図 名	258号建物1階	縮 尺	S=NTS
春日井駐屯地業務隊管理科営繕班			

市 場 価 格 調 査 書

調達要求番号	5RSL1AV0020
契約実施計画番号	5QHY1KG00850

提出期限：令和7年6月16日（月）10時00分

下記のとおり、市価調査にご協力をお願い致します。 各項目に記入の上、
FAX（0568-81-9072）により送信をお願い致します。 陸上自衛隊春日井駐屯地会計隊 担当：春日井

※市場価格とは
市場の中での取引価格であり、入札（見積）する金額とは異なりますのでご注意ください。

分任契約担当官陸上自衛隊春日井駐屯地
第408会計隊春日井派遣隊長 赤塚 弘樹 殿

住所・会社名・代表社名・担当者氏名・担当者連絡先

金額 ￥

（各金額には消費税を含まない）（単位：円）

品 名	規 格	単位	数 量	単 価	金 額	担当者	調達要求番号
窓用空調機借上	仕様書のとおり	ST	1.00			春日井駐業 管理科 綾戸事務官（内線：372）	5RSL1AV0020
以下余白							
合 計							
納入（履行） 場 所	陸上自衛隊春日井駐屯地		納 期 （履行期限）		2025/7/1～2025/10/10		
契約保証金	免 除		入札（見積）書有効期間		2025/7/1～2025/10/10		

見 積 書

件名リスト一連番号	1
調達要求番号	5RSL1AV0020
契約実施計画番号	5QHY1KG00850

見積金額 ￥

(消費税及び地方消費税を含まない。)

提出期限：令和7年6月16日(月) 10時00分

品 名	規 格	単位	数 量	単 価	金 額
窓用空調機借上	仕様書のとおり	ST	1.00		
以下余白					
合 計					
納入（履行） 場 所	陸上自衛隊春日井駐屯地	納 期 (履行期限)	2025/7/1～2025/10/10		
契約保証金	免 除	入札（見積）書有効期間	2025/7/1～2025/10/10		

上記に関して「入札及び契約心得」、「オープンカウンター方式実施要領」及び「標準契約書等」の契約条項等を承諾の上、入札見積りいたします。また、当社（私（個人の場合）、当団体（団体の場合））は「入札及び契約心得」に示された暴力団排除に関する誓約事項について、誓約いたします。

令和7年6月16日

分任契約担当官
陸上自衛隊春日井駐屯地
第408会計隊春日井派遣隊長
赤塚 弘樹 殿

会 社 名
代 表 者 名
担 当 者 名
連 絡 先

(注) 押印を省略する場合には、担当者名及び連絡先を記載すること。

2 5 6 号建物室外機部品交換役務

件 名	256号建物室外機部品交換役務				図 番	1 / 5
業務隊長	管理科長	営繕班長	電気係長	工事企画	管 財	担 当 者
了	了	了	了	了	了	了
陸上自衛隊春日井駐屯地業務隊管理科						

仕 様 書

- 1 役務件名
2 5 6 号建物室外機部品交換役務
- 2 役務場所
陸上自衛隊春日井駐屯地 愛知県春日井市西山町無番地
- 3 役務時期
契約日～令和7年12月12日（作業は8月上旬までに実施）
- 4 役務概要
2 5 6 号建物にある室外機の部品交換 一式

5 役務内容

項 目	概 要	数 量	備 考
機械設備	制御基盤等交換	1 式	
役 務	試運転・調整	1 式	

6 一般事項

- (1) 本仕様書において特記仕様書及び図面に記載されていない事項は、下記による他、関係諸基準によるものとする。
- ア 国土交通省大臣官房官庁営繕部監修
- (ア) 公共建築工事標準仕様書（建築・電気・機械設備工事編）
- (イ) 公共建築改修工事標準仕様書（建築・電気・機械設備工事編）
- イ 防衛省整備計画局制定 土木工事共通仕様書
- (2) 駐屯地内、役務関係車両の通行ルート of 安全対策については、請負者の責任において十分管理することとし、通行ルート及び役務施工場所周辺の道路等は土砂等の飛散物による粉塵等が発生しないように清掃すること。
- (3) 請負者は、役務実施に先立ち、監督官と協議のうえ作業工程表を作成し監督官の了承を得た後に作業を実施すること。
- (4) 仕様書及び図面に記載並びに監督官の指示がなくとも技術的に当然なすべき事は実施すること。
- (5) 請負者は、役務の主要な段階及び監督官の指示する場所において写真、撮影を実施すること。項目は、国土交通省営繕部制定「営繕工事写真撮影要領（最新版）」に従い作成すること。また写真は、役務完了後、速やかに印刷し、整理し1部提出すること。

- (6) 役務は請負業者の責任作業とし、役務に際し破損した部分については監督官へ報告のうえ、指示に従い速やかに復旧すること。
- (7) 本仕様書及び図面に記載されている寸法等についてはあくまで標準寸法であるため実際の作業に際しては現場での寸法、収まり等を優先する。その際、寸法又は位置を変更し、これらによって数量等を幾分増減するなどの軽微な変更は監督官の指示に従うものとする。その場合において請負金額の増減、または役務の延長はしないものとする。
- (8) 設計図書に定められた作業等以外で、所要の品質、性能の確保が可能な作業、環境の保全に有効な作業等の提案がある場合は、監督職員と協議をすること。
- (9) 役務に際し設置又は既設部分への補強及び養生等が必要と考えられる箇所については、適切に処置を施すこと。
- (10) 自衛隊施設からの電気・給水は原則として使用させないものとする。ただし、使用する場合はメーター等を設置し部隊側算定に基づき有償とする。
- (11) 本役務の実施により発生した発生材において、売却可能なものは官側の指定した場所へ種類毎に整理し、発生材調書と共に官側へ引継ぐものとする。その他の産業廃棄物の処分（又は特定建設資材の再資源化に係る処分）は、廃棄物の処理及び清掃に関する法律（昭和45年法律第137号）（又は建設工事に係る資材の再資源化等に関する法律（平成12年法律第104号））に基づいて適正に処分すること。
- (12) 役務実施日については、基本的に平日の午前8時30分から午後5時までとする。やむを得ず、午後5時以降まで役務が及ぶ場合には、当日の午前12時までには監督官の承認を受けるものとする。また、閉庁日に役務が及ぶ場合には、前日の午前12時までには監督官の承認を受けるものとする。
- (13) 本役務で使用する材料については、グリーン購入法適合品の使用に務め、全て新品とする。また、材料承認願と承認図を事前に提出して、監督官の承認を受けたものを使用すること。
- (14) 体温が37.5℃以上の作業員は駐屯地への入場は認められない。
- (15) 喫煙所や便所など自衛隊施設の使用は監督官の指示に従うこと。
- (16) その他不明な事項等はその都度監督官と協議し、指示に従うこと。

件 名	2 5 6 号建物室外機部品交換役務	図面 番号	2 / 5
図 面 名 称	仕様書	縮 尺	—
陸 上 自 衛 隊 春 日 井 駐 屯 地 業 務 隊 管 理 科			

7 特記事項

(1) 機械設備役務

ア 交換する部品については、下記に示すものとし、請負業者側が用意する。

対象機器	交換部品	規格等	数量	備考
空調室外機 ダイキン工業 RXYP500BA (MAC-2系統)	制御基盤	2422846	1 式	同等品以上
	外気サーミスタ	1782095	1 式	
	サーミスタ組立品	1996522	1 式	
	吐出サーミスタ	1996546	1 式	
	その他消耗品	-	1 式	

イ 部品交換にあたっては、機器製造所の指定部品を使用し、作業に際しても機器製造所のマニュアルに従い実施するものとする。

ウ 上記に記載していない部品については、流用するものとする。

エ 部品交換後、試運転を実施すること。

(2) 作業日

本作業は、8月上旬までに実施するものとし、細部は監督官と調整する。

(3) 自衛隊施設への入門禁止に該当する事項

ア 発注者との契約に違反する行為を求められた場合に、これを拒む権利を実効性をもって法的に保障されない国又は地域に該当する者

イ 国連安保理決議において労働許可を提供しないことが決定されている国又は地域に該当する者


8 提出書類

(1) 工程表	・・・	2 部
(2) 役務費内訳書	・・・	1 部
(3) 現場代理人通知書	・・・	1 部
(4) 現場代理人経歴書	・・・	1 部
(5) 着工届・竣工届	・・・	各 2 部
(6) 材料搬入報告書	・・・	1 部
(7) 使用材料承認願・材料一覧表・承認図等	・・・	各 1 部
(8) 出荷証明書	・・・	1 部
(9) 発生材調書	・・・	1 部
(10) 役務写真	・・・	1 部
(11) 産業廃棄物管理票	・・・	1 部
(12) その他指示された書類	・・・	1 部


9 検査

本工事の検査は、検査官の完成検査をもって検査合格とする。手直し等が生じた場合は、手直し終了後に再検査を実施する。

件 名	2 5 6 号建物室外機部品交換役務	図面 番号	3 / 5
図 面 名 称	仕様書	縮 尺	—
陸 上 自 衛 隊 春 日 井 駐 屯 地 業 務 隊 管 理 科			


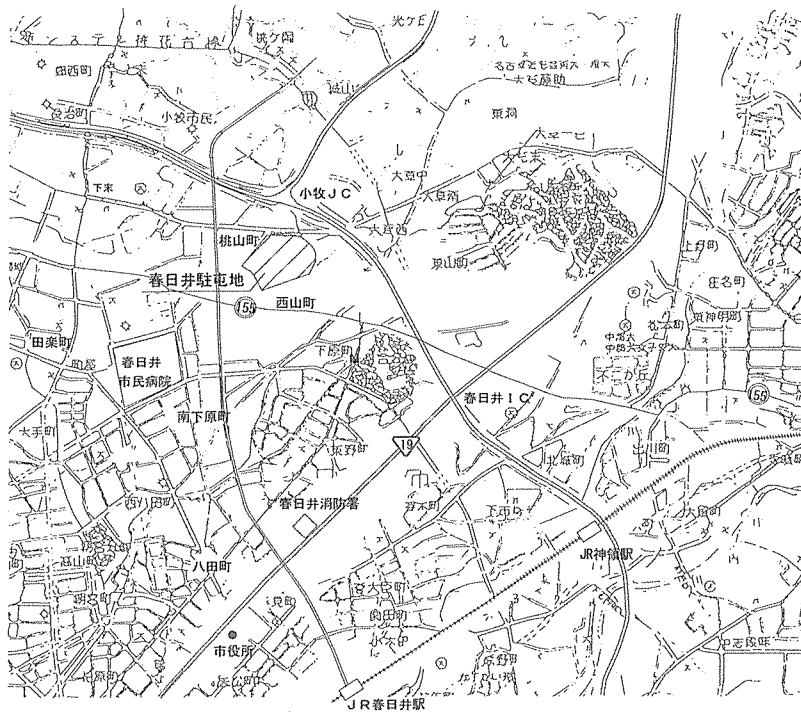


案内図 S = 1 / N T S

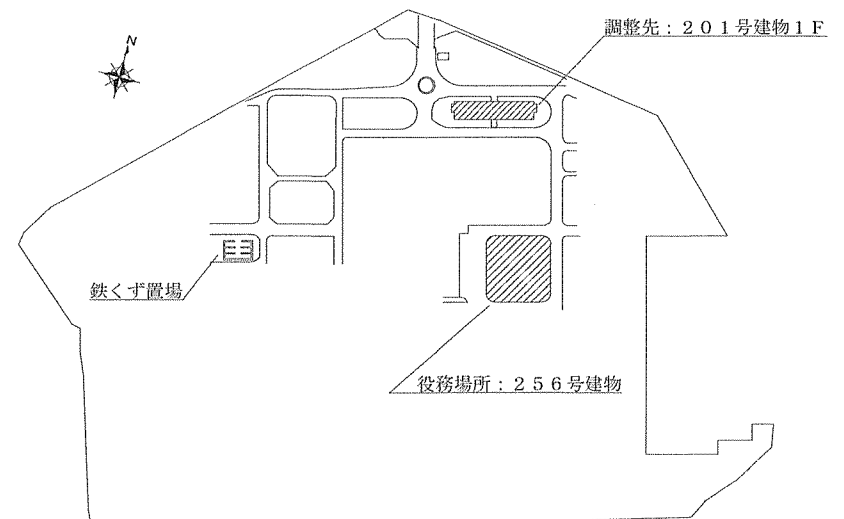

配置図 S = 1 / 5 0 0 0

件 名	256号建物室外機部品交換役務	図面 番号	4 / 5
図 面 名 称	駐屯地案内図・配置図	縮 尺	
		図 示	
陸 上 自 衛 隊 春 日 井 駐 屯 地 業 務 隊 管 理 科			

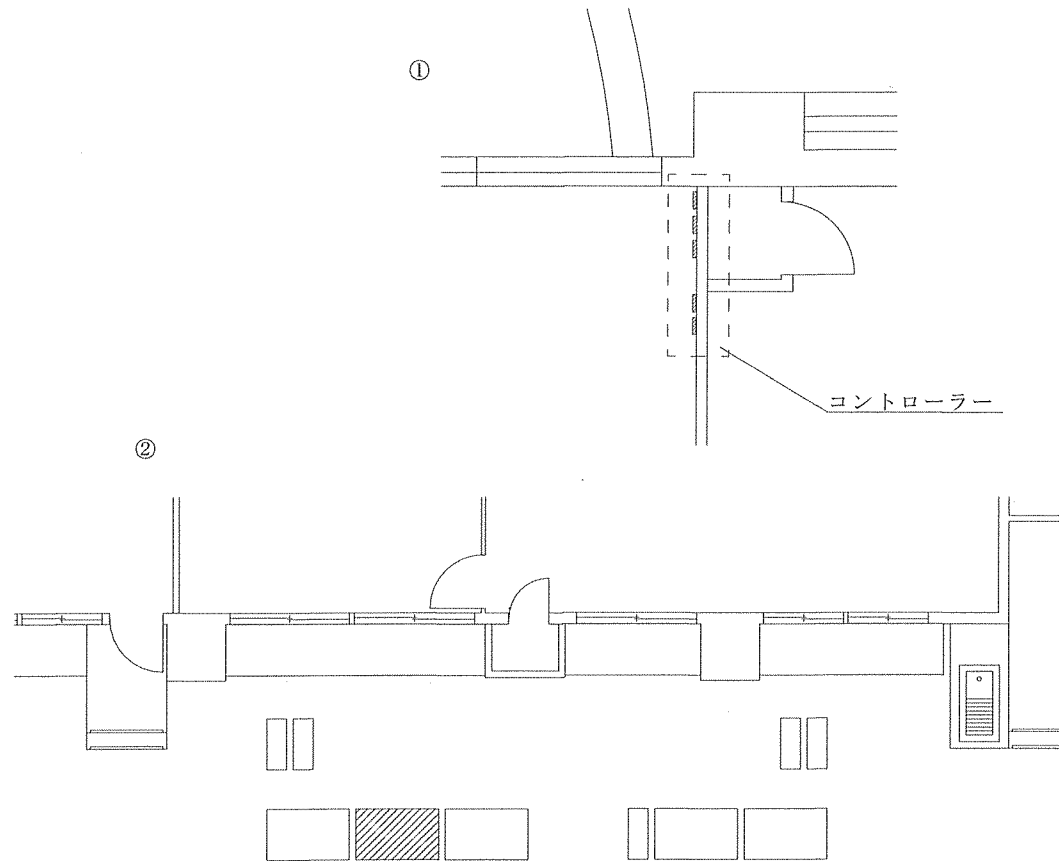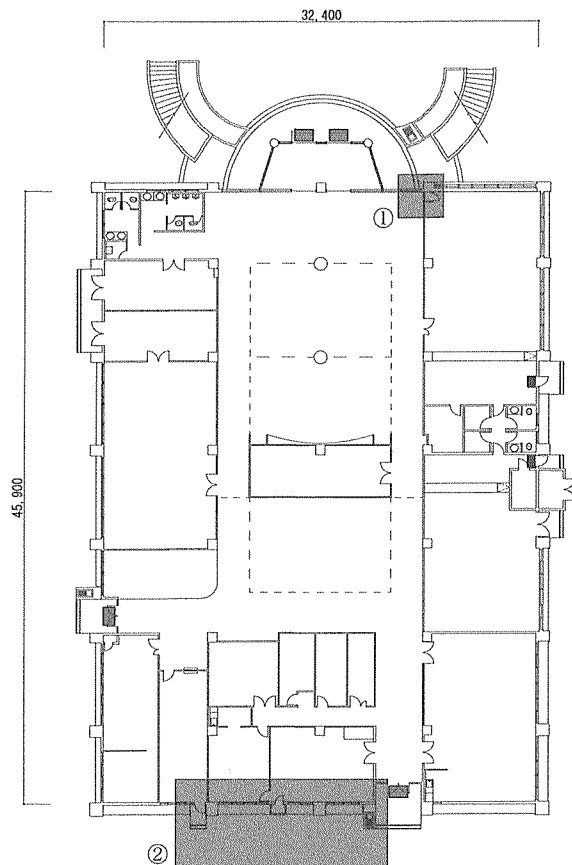

対象室外機

MAC-2 談話室、多目的室、エントランス
ダイキン工業 RXYP500BA

件名	256号建物室外機部品交換役務	図面番号	5 / 5
図面名称	256号建物平面図	縮尺	
		図示	
陸上自衛隊春日井駐屯地業務隊管理科			

市 場 価 格 調 査 書

調達要求番号	5RSL1AS0024
契約実施計画番号	5QHY1KG00860

提出期限：令和7年6月16日（月）10時00分

下記のとおり、市価調査にご協力をお願い致します。 各項目に記入の上、
FAX（０５６８－８１－９０７２）により送信をお願い致します。 陸上自衛隊春日井駐屯地会計隊 担当：春日井

※市場価格とは
市場の中での取引価格であり、入札（見積）する金額とは異なりますのでご注意ください。

分任契約担当官陸上自衛隊春日井駐屯地
第４０８会計隊春日井派遣隊長 赤塚 弘樹 殿

住所・会社名・代表社名・担当者氏名・担当者連絡先

金額 ￥

（各金額には消費税を含まない） （単位：円）

品 名	規 格	単位	数 量	単 価	金 額	担当者	調達要求番号
２５６号建物室外機部品交換役務	仕様書のとおり	ST	1.00			春日井駐業 管理科 綾戸事務官（内線：372）	5RSL1AS0024
以下余白							
合 計							
納入（履行） 場 所	陸上自衛隊春日井駐屯地		納 期 （履行期限）		令和7年12月12日		
契約保証金	免 除		入札（見積）書有効期間		令和7年12月12日		

見 積 書

件名リスト一連番号	2
調達要求番号	5RSL1AS0024
契約実施計画番号	5QHY1KG00860

金額 ￥

(消費税及び地方消費税を含まない。)

提出期限：令和7年6月16日(月) 10時00分

品 名	規 格	単位	数 量	単 価	金 額
2 5 6 号建物室外機部品交換役務	仕様書のとおり	ST	1.00		
以下余白					
合 計					
納入（履行）場 所	陸上自衛隊春日井駐屯地	納 期 (履行期限)	令和7年12月12日		
契約保証金	免 除	入札（見積）書有効期間	令和7年12月12日		

上記に関して「入札及び契約心得」、「オープンカウンター方式実施要領」及び「標準契約書等」の契約条項等を承諾の上、入札見積りいたします。また、当社（私（個人の場合）、当団体（団体の場合））は「入札及び契約心得」に示された暴力団排除に関する誓約事項について、誓約いたします。

令和7年6月16日

分任契約担当官
陸上自衛隊春日井駐屯地
第408会計隊春日井派遣隊長
赤塚 弘樹 殿

住 所
会 社 名
代 表 者 名
担 当 者 名
連 絡 先

（注）押印を省略する場合には担当者名及び連絡先を記載すること。