

公 告

契約担当官
陸上自衛隊航空学校
会計課長 山田 武彦

以下のとおり一般競争入札を実施するので、「入札及び契約心得」及び「契約条項」を承知のうえ参加されたい。

1 入札事項

契約実施計画番号	調 達 要 求 番 号	物 品 番 号	仕 様 書 番 号				
5KP512000090	5KP21AR0042 0001		N-2501				
品名 または 件名							
屋外燃料タンク清掃・点検および部品交換							
部品番号 または 規格							
仕様書のとおり							
使 用 器 材 名							
数 量	単 位	銘 柄	使 用 期 限 等	グ ル ー プ	指 定	検 査	包 装
1.00	ST						
納地または工事場所				引 渡 場 所			
航校				明野駐屯地燃料事務所			
搬 入 場 所				納 期 ま た は 工 期			
管理課 燃料庫 吉武曹長 (内 2 7 5)				令和8年3月31日 (火)			

2 競争参加資格

次のいずれかであること

全省庁統一資格の「役務の提供等」に係る等級がA、B、C、D等級であること

ただし、細部は注意事項による。

3 契約条項を示す場所

陸上自衛隊明野駐屯地会計課事務室

4 説明会及び入札執行の日時場所

説明会日時場所：実施しない

入札日時場所：令和7年6月30日（月）14時00分 入札室

5 保証金

入札保証金：免除 契約保証金：免除

6 落札決定方式及び契約方式

落札決定方式：総品目総額 契約方式：一般競争

7 注意事項

1 競争に参加するものに必要な資格に関する事項

次の各項目のすべての条件を満たす者

- (1) 予算決算及び会計令第70条の規定に該当しない者であること。なお、未成年者、被保佐人又は被補助人であって、契約締結のために必要な同意を得ている者は、同条中、特別の理由がある場合に該当する。
- (2) 予算決算及び会計令第71条の規定に該当しない者であること。
- (3) 令和7・8・9年度全省庁統一参加資格「役務の提供等」において「D等級」以上で競争参加地域「東海・北陸」の資格を有するもの
- (4) 都道府県警察から暴力団関係業者として防衛省が発注する工事等から排除するよう要請があり、当該状態が継続している有資格業者については、競争参加を認めない。
- (5) 入札後、契約を締結するまでの間に、都道府県警察から暴力団関係業者として防衛省が発注する工事等から排除するよう要請があり、当該状態が継続している有資格業者とは契約を行わない。
- (6) 入札心得に定める「暴力団排除に関する誓約事項」に基づく誓約を行わない者の競争参加を認めない。
- (7) 契約担当官等から取引停止の措置を受けている期間中の者でないこと。（協力者を含む。）
- (8) 大臣官房衛生監、防衛政策局長、防衛装備庁長官又は陸上幕僚長から「装備品等及び役務の調達に係る指名停止等の要領」に基づく指名停止の措置を受けている期間中の者でないこと。
- (9) 前号により現に指名停止を受けている者と資本関係又は人的関係のある者であって、当該者と同種の物品の売買又は製造若しくは役務請負について防衛省と契約を行おうとする者でないこと。ここでいう「資本関係又は人的関係にある」場合とは、次に定める基準のいずれかに該当する場合をいう。

ア 資本関係がある場合

次の(ア)又は(イ)に該当する二者の場合。ただし、(ア)については子会社（会計法（平成17年法律第86号）第2条第3号及び会社法施行規則（平成18年法務省令第12号）第3条の規定による子会社をいう。以下同じ。）又は(イ)について子会社の一方が会社更生法（昭和27年法律第172号）第2条第7項に規定する更正会社（以下「更正会社」という。）又は民事再生法（平成11年法律第225号）第2条第4号に規定する再生手続（以下「再正手続」という。）が存続中の会社である場合を除く。

(ア) 親会社（会社法第2条第4号及び会社法施行規則第3条の規定による親会社をいう。以下同じ。）と子会社の関係にある場合

(イ) 親会社を同じくする子会社同士の関係にある場合

イ 人的関係にある場合

次の(ア)又は(イ)に該当する二者の場合。ただし、(ア)については、更正会社又は再生手続存続中の会社である場合は除く。

(ア) 一方の会社の役員（常勤又は非常勤の取締役、会計参与、監査役、執行役員、理事、監事その他これらに準ずる者をいい、社外役員は除く。以下の号において同じ。）が、他方の会社の役員を現に兼ねている場合

(イ) 一方の会社の役員が、他方の会社の会社更生法第67条第1項又は民事再生法第64条第2項の規定により選任された管財人を現に兼ねている場合

ウ ア又はイに掲げる場合のほか、資本構成又は人的構成において関連性のある一方の会社による落札が他方の会社に係る指名停止等の措置の効果を事実上減殺するなどア又はイに掲げる場合と同視し得る資本関係又は人的関係があると認められる場合

- (10) 原則、現に指名停止を受けている者の下請負については認めない。ただし、真にやむを得ない事由を該当する省指名停止権者が認めた場合には、この限りでない。

2 契約条項

(1) 適用する契約条項

- ア 役務請負契約条項
- イ 談合等の不正行為に関する特約条項
- ウ 暴力団排除に関する特約条項

(2) 契約条項を示す場所等

入札関係書類は、航空学校会計課事務所で令和7年6月16日(月)から入札日まで配布する。入札参加希望者の要望によりメール等でも配布する。(土日・祝日を除く08:15~16:30)

3 入札説明会等

実施しない。

4 入札方法

落札決定に当たっては、入札書に記載された金額に当該金額の10%に相当する額を加算した金額(当該金額に1円未満の端数があるときは、その端数を切り捨てるものとする。)をもって落札価格とするので入札者は消費税、地方消費税の課税事業者、免税事業者であることに拘わらず入札書には見積もった金額の110分の100を記載すること。

5 入札の無効

- (1) 第1項で示した競争に参加する者に必要な資格を有しない者のした入札
- (2) 入札に関する条項に違反した入札
- (3) 入札金額、入札者の氏名が判別し難い入札
- (4) 不当に価格をせり上げ、又はせり下げる目的をもって談合をなした者の入札
- (5) 入札者が実施した誓約書に虚偽があった場合又は誓約に反する行為があった場合

6 落札に関する事項

(1) 落札決定

入札価格が、予算決算及び会計令第79条の規定に基づいて作成された予定価格の範囲内であり、かつ、最低価格をもって有効な入札を行った者を落札者とする。ただし、当該応札価格が予算決算及び会計令第85条の規定により契約内容に適合した履行がなされないおそれがあると認められる場合の基準を下回った場合は、落札を保留し、必要な調査の上決定する。この場合、全ての応札者は官側が行う調査に協力するものとする。なお、落札者となるべき最低入札者が2人以上ある場合は、直ちにくじにより落札者を決定する。この際、抽選に該当する入札者が郵便入札等において、開札会場に不在の場合は、当該入札に関係のない職員により抽選を実施する。

(2) 違約金

落札者が契約締結に応じない場合は、落札金額の100分の5以上、契約者が契約を履行しない場合は、契約金額の100分の10以上を違約金として徴収する。

7 契約書の作成

- (1) 作成する。
- (2) 契約書記載要領の細部については、落札決定後落札者に説明する。

8 代金の支払

代金の支払については検査合格後、正当な請求書を受領した後、30日以内に支払う。

9 その他

- (1) 郵便による入札については、令和7年6月30日(月)12時担当者到着分までを有効とする。なお、事前に郵便入札の申し出を航空学校総務部会計課契約班まで行うとともに便着の確認をすること。
- (2) 電報・電話・FAX等による入札は認めない
- (3) 入札に参加する者は、参加希望の旨を令和7年6月26日(木)1200までに下記問い合わせ先へ連絡するとともに、資格審査結果通知書(写)及び入札参加受付票を事前に提出すること。(FAX送付可)
- (4) 仕様書の内容について疑義がある場合は、令和7年6月26日(木)1200までに問い合わせ、下記担当者から回答を得ること。
- (5) 代表者以外での入札については、入札日に委任状を持参すること。
- (6) 市価調査の協力を依頼する。
- (7) 入札及び契約に関する詳細は、陸上自衛隊明野駐屯地総務部会計課契約班窓口にて閲覧するか中部方面隊HP調達情報、中部方面会計隊入札公告・結果、心得・契約書を閲覧されたい。
- (8) 入札に関する問い合わせ先

ア 共 通

〒519-0596 三重県伊勢市小俣町明野5593-1 陸上自衛隊明野駐屯地

TEL: 0596-37-0111 (会計課契約班: 内線235)

FAX: 0596-37-2804 (直通)

メール: fin-avnsh@inet.gsdf.mod.go.jp

イ 入札・契約に関する事項

航空学校総務部会計課 契約班 池田 (内線235)

ウ 仕様に関する事項

航空学校総務部管理課 燃料庫 吉武 (内線275)

本公告は、

陸上自衛隊明野駐屯地 総務部会計課

陸上自衛隊中部方面隊ホームページ <https://www.mod.go.jp/gsdf/mae/mafin/>に掲示



仕様書番号	N-2501
作成年月日	令和7年6月2日

仕 様 書

図面番号	図 面 名 称
1 / 7	表 紙
2 / 7	仕 様 書 (1)
3 / 7	仕 様 書 (2)
4 / 7	仕 様 書 (3)
5 / 7	駐屯地配置図
6 / 7	屋外タンク貯蔵所 (200KL) 概要図
7 / 7	修理箇所の概要 (写真図)

件 名	屋外燃料タンクの清掃・点検および部品交換			
管理課長	補給班長	補給幹部	燃料係長	起 案 者
7.6.3	7.6.3	7.6.2	7.6.2	7.6.2
了	了	了	了	了
			図 面 番 号	1 / 7

仕 様 書

1. 件 名：屋外燃料タンクの清掃・点検および部品交換
 2. 場 所：三重県伊勢市小俣町明野5593-1 陸上自衛隊明野駐屯地内燃料所

3. 作業概要

- (1) 屋外燃料タンクの内部清掃（潜入清掃方式）
- (2) 屋外燃料タンクのゲートバルブ（4箇所）の交換作業
- (3) 回収した沈殿物等の産業廃棄物処理
- (4) 板厚点検

4. 対象施設及び交換箇所の概要等

(1) タンク

名 称	燃 種	容 量 (残油予定数量)	設置年月日	備 考
屋外タンク貯蔵所	Jet A-1	200KL (12KL)	S41.2.12	

(2) ゲートバルブ

規 格 10k80A フランジ メーカー 日立金属

5. 作業可能期間

契約締結日～令和7年7月31日

(細部は監督官と協議の上決定する。)

なお、上記期間については当該タンクの残油量により前後する可能性有り

6. 共通事項

項 目	特 記 事 項
1 総 則	図面及び本仕様書は、陸上自衛隊明野駐屯地において実施する「屋外燃料タンクの清掃・点検および部品交換」の役務に必要な事項を規定する。
2 施工基準	本役務は図面、本仕様書及び国土交通省官庁官繕部監修「建築保全業務共通仕様書（令和5年度版）」、その他関係法令・規則に基づき実施する。
3 部品措置	この作業に使用する部品、材料などは契約相手方の負担とする。
4 軽微な変更	材料の寸法及び工法の収まり、若しくは取合いの関係により多少変更する場合がある。この場合には請負金額は増減しない。
5 現場管理	請負者は、作業現場について一切の管理を行うものであり駐屯地規則及び関係諸規則を遵守し、役務を実施する上で必要かつ適切な措置を行う。
6 疑 義	本仕様書及び図面に記載無き事項で疑義を生じた場合は監督官と調整し、その指示により実施する。
7 提出書類	(1) 工程表 (契約後速やかに) 1部 (2) 現場代理人等指名・変更通知書 (契約後速やかに) 1部 (3) 現場代理人略歴書 (契約後速やかに) 1部 (4) 着手通知書 (着手前) 1部 (5) 役務完了通知書 (役務完了後速やかに) 1部 (6) 作業日誌 (役務完了後速やかに) 1部 (7) 作業写真 (役務完了後速やかに) 1部 (8) 結果報告書 (役務完了後速やかに) 1部
8 保 証	(1) 作業中の安全については、請負業者が全責任を負うものとする。 (2) 施工上、隊員及び部外者等に損害を与えた場合、または施設等に障害を与えた場合は請負者の責任において復旧及び補償する。

件 名	屋外燃料タンクの清掃・点検および部品交換		
図 名	仕 様 書 (1)	図面 番号	2 / 9

項 目	特 記 事 項
9 その他	(1) 作業は施設に影響のないように行い、施設に損傷を与えた場合は請負業者の負担において原形に復旧する。 (2) 作業期間中、現場整理・危険予防及び火災予防に十分注意し、作業が完了したときは関係区域内の後片付け及び清掃を確実にを行う。 (3) 電気・水道の使用は請負者の持ち込みとするが、やむを得ず官側のこれを使用する場合はメーター等を設置し部隊側算定に基づき有償とする (4) 請負者は、本役務を完全に遂行できる十分な知識と能力を完備するものでなければならない。 (5) 本役務は、提出書類の合格をもって役務完了とする。 (6) 本役務に着手するにあたり、所轄消防等への届出及び調整等が必要であれば、事前に請負業者が実施する。また、費用についても請負業者が負担する。


7. 作業要領等

項 目	特 記 事 項
1 タンク清掃	(1) 入場点検 整備対象品の外観を目視点検 (2) 清 掃 ア タンク内の残油を抜き取る。残油予定量は、本仕様書（2/9）の4に示したとおり。 イ タンク内を清掃する。 (3) 整 備 マンホールのボルト及びパッキンの交換を行い、マンホールを閉鎖する。 （交換部品については、請負側が準備するものとする。） (4) 完成点検 整備対象品の目視点検を実施
2 ゲートバルブの交換	(1) 整備前の点検・確認作業 作業開始前に修理対象箇所の現況を目視にて確認 (2) ゲートバルブの交換 (3) 完成点検 修理箇所の動作、漏れ等の点検・確認を実施 (4) 最終確認 作業現場の清掃状況等、最終的な点検を実地
3 産業廃棄物の処理	回収した産業廃棄物は、請負者の責任において“廃棄物の処理及び清掃に関する法律”第14条の4第1項・6項の規定による許可を受けた業者が適切に搬出し処分するものとし、完了後にマニフェストA～E票を1部提出する
4 板厚点検	板厚点検については超音波肉厚計による測定とする。 測定については、下地処理を十分に実施した後行う。 測定箇所は、底板については格子状に500mm間隔、側板については腐食の認められる箇所のほか、側板と底板との隅肉溶接側板側止から上方へ300mmの範囲内において水平方向に概ね2mの間隔でとった箇所について100mm間隔で測定する。目視検査は燃料タンクの内部の腐食状況及び亀裂の有無を検査する。
6 監督官の立会	下記に示す工程毎に監督官の立会の上実施する。 (1) タンク清掃 ア 残留油処理作業 イ スラッジの回収作業 ウ 作業完了時 エ 残留油処理作業 (2) ゲートバルブの交換作業 ア 整備前の確認 イ 完成点検 ウ 最終確認 (3) 板厚点検 ア 点検前の確認 イ 完成点検 ウ 最終確認

件 名	屋外燃料タンクの清掃・点検および部品交換		
図 名	仕 様 書 (2)	図面 番号	3 / 7

項 目	特 記 事 項
7	<p>作業時の遵守事項</p> <p>この方式による清掃作業にあたってはガスによる人体被害の防止、火災防止のため次の事項を遵守しなければならない。</p> <p>(1) 作業に先立ちガス検知器、酸素濃度測定器、換気装置、防毒用具、避難用具等を準備しなければならない。</p> <p>(2) 使用する電気機器は耐熱・防爆の性能を有するものとし、電線はキャブタイヤコードを使用する。</p> <p>(3) 引火爆発の危険がある作業につき、火気には十分注意し火花を発するもの、若しくは発する恐れのある機械器具等を使用しない。</p>



件 名	屋外燃料タンクの清掃・点検および部品交換		
図 名	仕 様 書 (3)	図面 番号	4 / 7

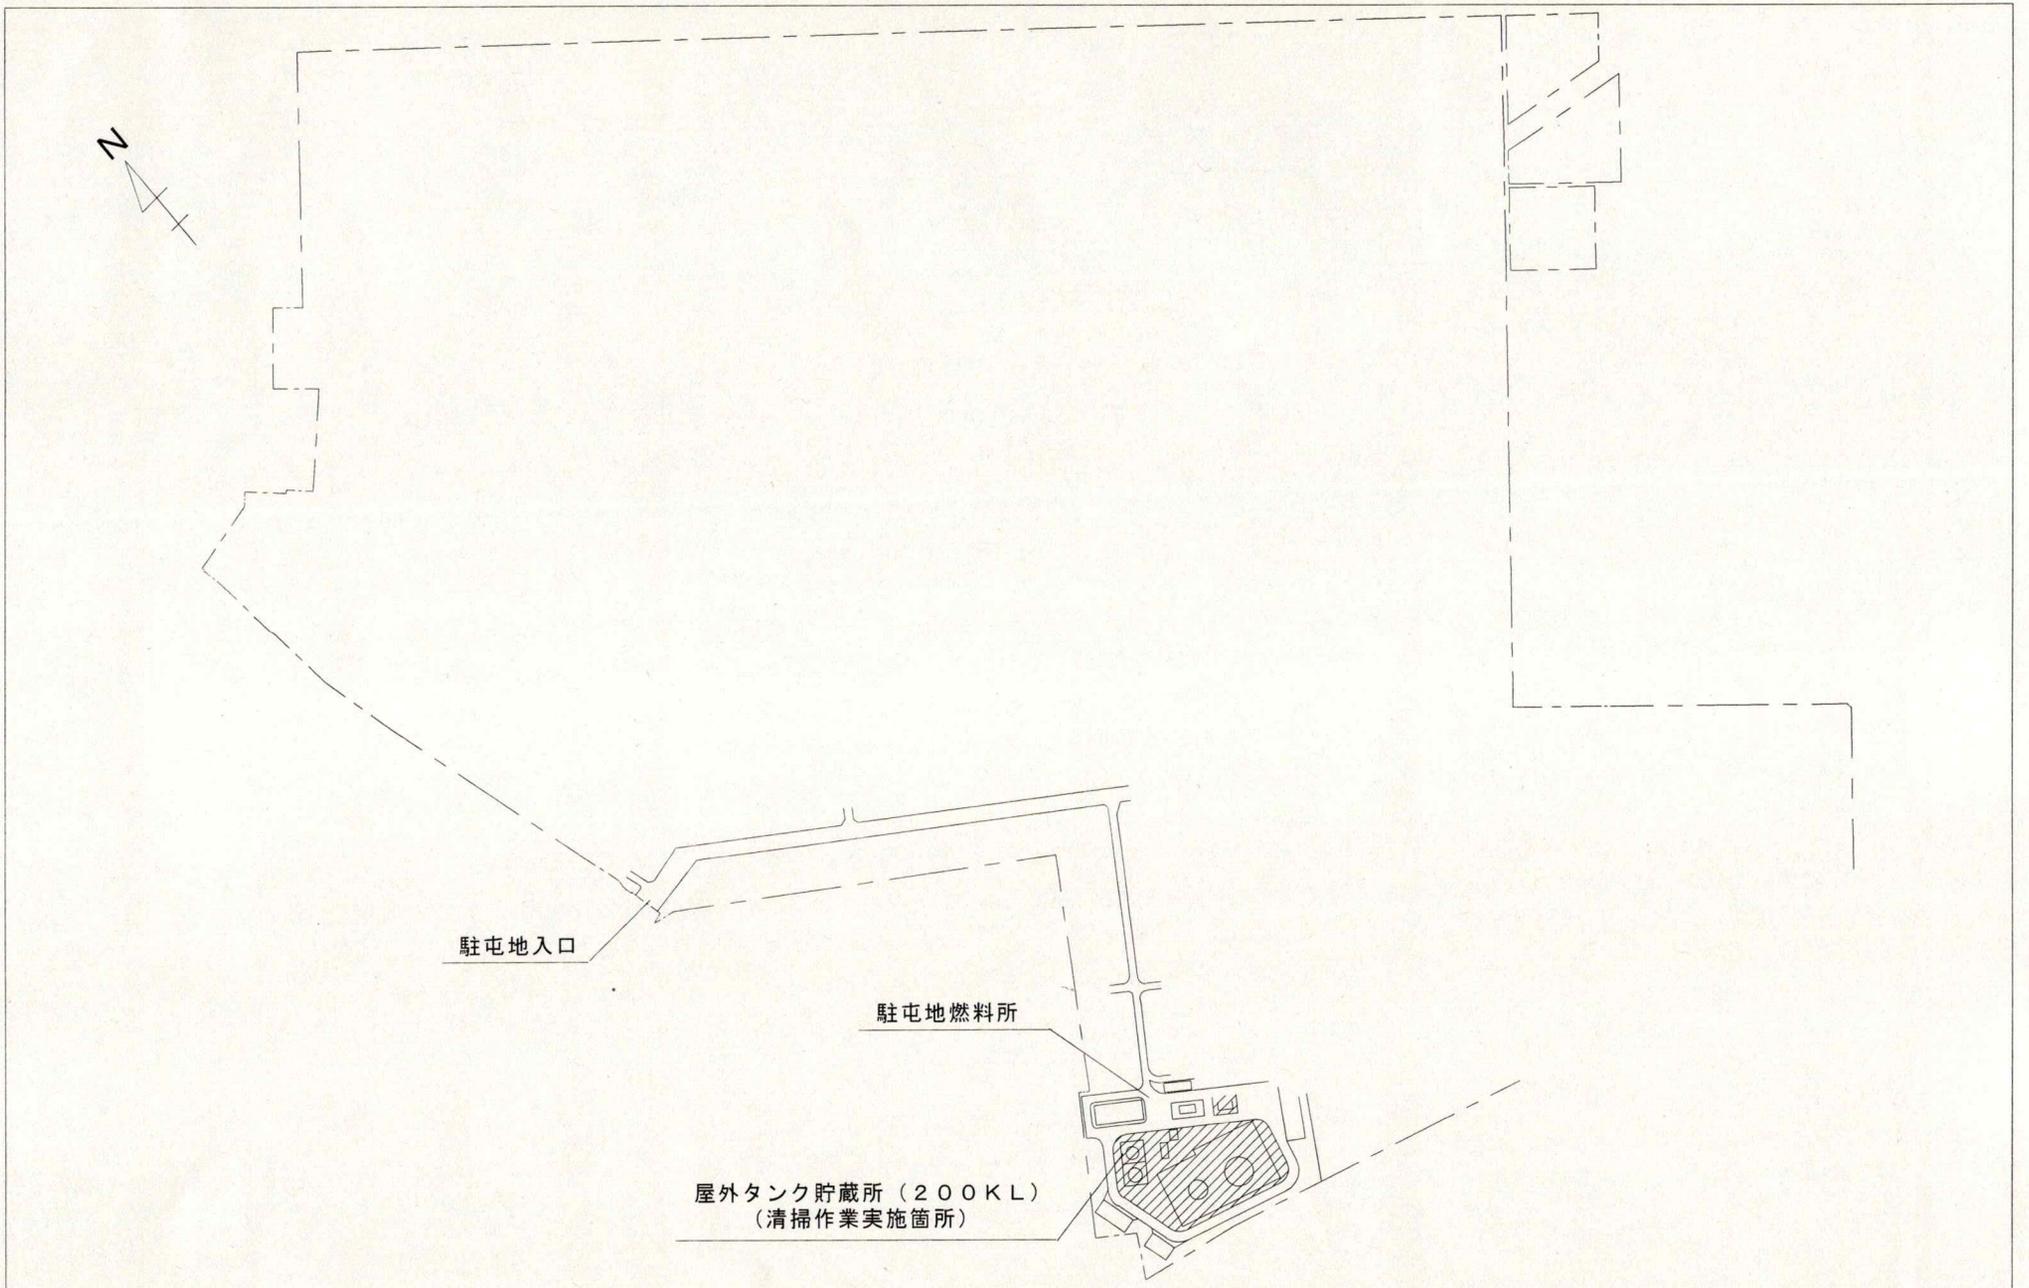

役務件名	屋外燃料タンクの清掃・点検および部品交換	図面番号	5 / 7
図面名称	駐屯地配置図	縮尺	1:5,000


屋外タンク貯蔵所（200KL）（概要図）

Jet A-1 地上タンク平面図（1：100）

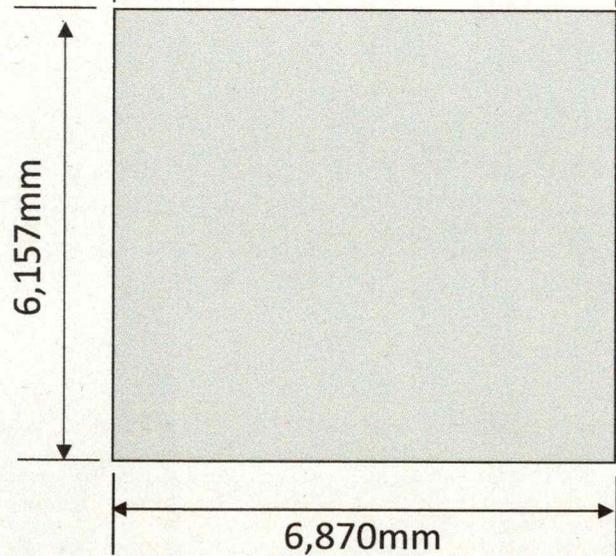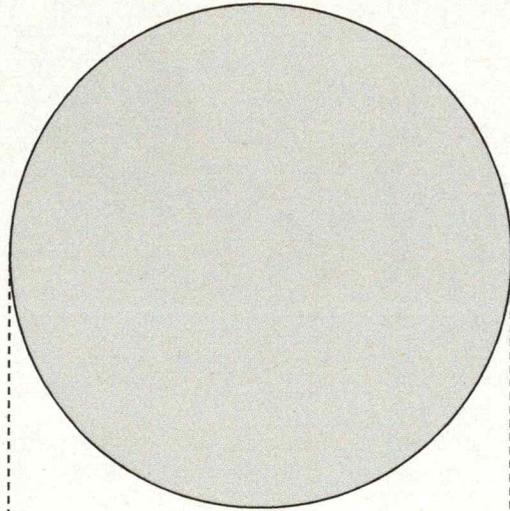


Jet A-1 地上タンク側面図（1：100）

交換箇所（4箇所）

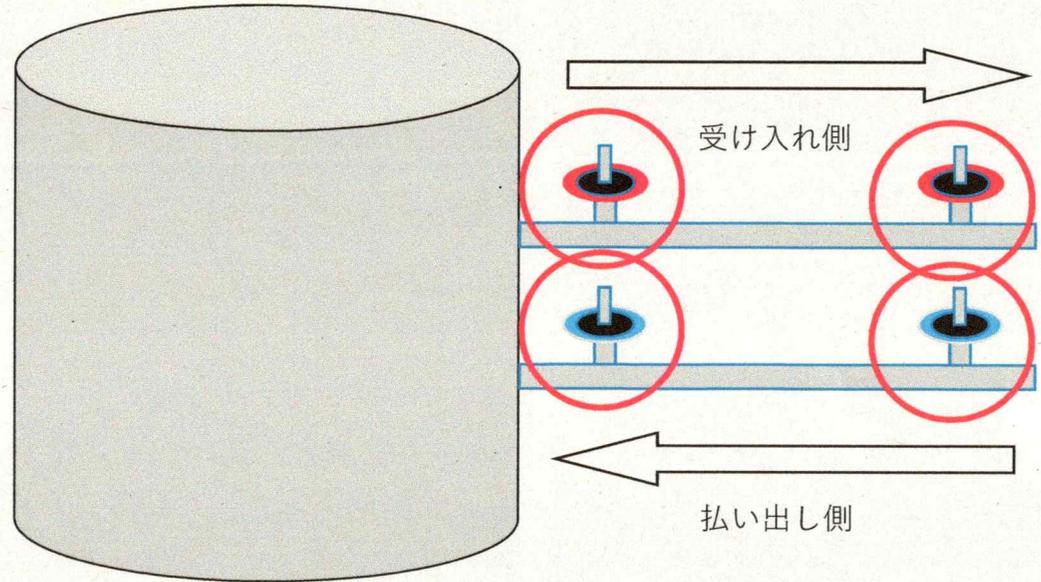

役務件名	屋外燃料タンクの清掃・点検および部品交換	縮尺	1：100
図面名称	屋外タンク貯蔵所（200KL）（概要図）	図面番号	6／7

交換箇所の詳細 (写真図)

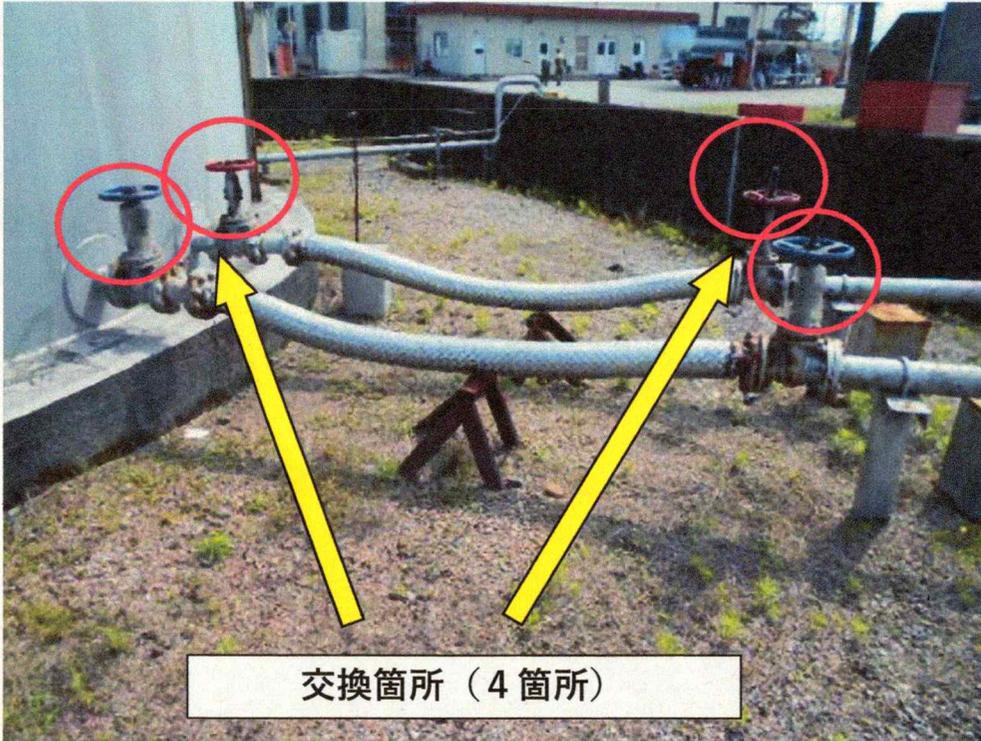

役務件名	屋外燃料タンクの清掃・点検および部品交換	縮尺	1:100
図面名称	屋外タンク貯蔵所(200KL)(概要図)	図面番号	7/7

入札参加受付票

契約担当官

陸上自衛隊航空学校

会計課長 山田 武彦 殿

- 1 入札件名
屋外燃料タンク清掃・点検および部品交換
- 2 入札日時
令和7年6月30日（月）14時00分
- 3 入札参加希望業者
社名、住所、代表者名、連絡先（電話・FAX・メール）等

4 入札方法（該当欄に○印）

郵送	立会

市場価格調査書

契約担当官
陸上自衛隊 航空学校
会計課長 山田武彦 殿

金額 ￥ _____ (税別)

- 1 件名 屋外燃料タンク清掃・点検および部品交換
- 2 規格 仕様書のとおり
- 3 工期 令和8年3月31日
- 4 場所 陸上自衛隊明野駐屯地
- 5 代金の支払は、検査合格後、正当な請求書を受理した後から30日以内に支払う。

上記の入札条件、契約条項及び入札心得を承諾の上、入札いたします。
当社は、暴力団排除に関する誓約書に定める事項について誓約いたします。

令和 年 月 日

会社住所
会社名
代表者氏名
担当者氏名
連絡先

- ※ 押印を省略する場合は担当者氏名及び連絡先を記載
- ※ 市場価格調査書は、6月26日(木) 12時までに内訳書を添付して提出 (FAX可)
FAX: 0596-37-2804 (航空学校会計課 池田)

入 札 書

契約担当官
陸上自衛隊 航空学校
会計課長 山 田 武 彦 殿

金 額 ￥ _____ (税別)

- 1 件 名 屋外燃料タンク清掃・点検および部品交換
- 2 規 格 仕様書のとおり
- 3 工 期 令和8年3月31日
- 4 場 所 陸上自衛隊明野駐屯地
- 5 代金の支払は、検査合格後、正当な請求書を受理した後から30日以内に支払う。

上記の入札条件、契約条項及び入札心得を承諾の上、入札いたします。
当社は、暴力団排除に関する誓約書に定める事項について誓約いたします。

令和7年6月30日

会社住所
会社名
代表者氏名
担当者氏名
連絡先

※ 押印を省略する場合は担当者氏名及び連絡先を記載

委任状

契約担当官

陸上自衛隊 航空学校

会計課長 山田 武彦 殿

資金前渡官吏

陸上自衛隊 航空学校

会計課長 山田 武彦 殿

住所

会社名

代表者名

担当者名

連絡先

令和7年6月30日陸上自衛隊明野駐屯地において実施される

「屋外燃料タンク清掃・点検及び部品交換」について

を代理人と定め、下記権限を委任します。

記

- 1 入札書提出の件
- 2 見積書提出の件
- 3 契約締結の件
- 4 役務履行の件
- 5 代金請求の件
- 6 代金受領の件
- 7 復代理人選任の件
- 8 その他上記委任事項に関する一切の件

令和 年 月 日

委任者

受任者

- (注) 1 押印を省略する場合には担当者名及び連絡先を記載すること。
2 委任事項中不要の箇所は抹消すること。