

信太山駐屯地におけるオープンカウンター方式による見積依頼について

- 1 本リストは、オープンカウンター方式実施要領に基づく手続きが必要です。
- 2 本方式は、随意契約を前提とした見積依頼であり、有効な見積書をもって申込みをした者のうち、予定価格の制限の範囲内で最低の価格の見積書をもって申込みをした者を契約の相手方とします。

3 件名リスト

一連 番号	件 名	納入(履行) 場所	納期 (履行期限)	見積依頼書 公表日	見積書 提出期限	見積合わせ の日時	防衛省競争 参加資格	備 考
1	信太山（7）131号建物 揚水ポンプ修理	陸上自衛隊信太山駐 屯地	7.8.29	7.6.16	7.6.27 09：30	7.6.27 09：30	なし	
2	信太山（7）ばい煙測定	陸上自衛隊信太山駐 屯地	8.2.27	7.6.16	7.6.27 09：30	7.6.27 09：30	なし	
			以下余白					

- 4 仕様書の交付場所、契約条項等を示す場所、問合せ先及び提出先
〒594-8502
住所：大阪府和泉市伯太町官有地
契約機関名（担当）：陸上自衛隊信太山駐屯地第398会計隊（担当 野口）
電話番号（内線）：0725-41-0090（内線449）
FAX番号：0725-41-9453（直通）

メールアドレス：ma398fin-ma@inet.gsdf.mod.go.jp

見 積 書

件名リスト一連番号	30 (7.6.16)
-----------	---------------

見積金額¥ (消費税及び地方消費税を含まない。)

	品 名	規 格	単位	数量	単価(税抜)	金 額
1	信太山(7)131号建物揚水ポンプ修理	陸上自衛隊仕様書のとおり	式	1		
2		以下余白				
3						
4						
5						
6						
7						
8						
9						
10						
	納入場所 (履行場所)	陸上自衛隊信太山駐屯地		納期 (履行期限)		7.8.29
	契約保証金	(免 除)		入札(見積)書 有効期間		

上記に関して「入札及び契約心得」、「オープンカウンター方式実施要領」及び「標準契約書等」の契約条項等を承諾のうえ入札見積いたします。また、当社(私(個人の場合)、当団体(団体の場合))は「入札及び契約心得」に示された暴力団排除に関する誓約事項について誓約いたします。

令和7年6月27日

分任契約担当官陸上自衛隊信太山駐屯地
第398会計隊長 徳元 浩 殿

住 所
会 社 名
代表者名
担当者氏名
連絡先

(注)押印を省略する場合には、担当者名及び連絡先を記載すること。

市場価格調査書

件名リスト一連番号	30 (7.6.16)
-----------	---------------

見積金額¥ (消費税及び地方消費税を含まない。)

	品 名	規 格	単位	数量	単価(税抜)	金 額
1	信太山(7)131号建物揚水ポンプ修理	陸上自衛隊仕様書のとおり	式	1		
2		以下余白				
3						
4	調査金額内訳を記載してください。(業者様式可)					
5						
6						
7						
8						
9						
10						
	納入場所 (履行場所)	陸上自衛隊信太山駐屯地		納期 (履行期限)		7.8.29
	契 約 保 証 金	(免 除)		入札(見積)書 有効期間		

本調査は一般的な市場動向を調査する目的あり、実際の応札(見積)価格と同一のものではありません。

令和 年 月 日

分任契約担当官陸上自衛隊信太山駐屯地
第398会計隊長 徳元 浩 殿

住 所
会 社 名
代表者名
担当者氏名
連絡先

(注)押印を省略する場合には、担当者名及び連絡先を記載すること。

信太山（7） 1 3 1 号建物揚水ポンプ修理

件 名	信太山（7） 1 3 1 号建物揚水ポンプ修理				
図面名称	表紙			図面番号	1 / 5
業務隊長	管理科長	営繕班長	工事企画		設計者
					
ポンプ係長					
作成者	陸上自衛隊信太山駐屯地業務隊管理科				

陸上自衛隊仕様書

1 件 名：信太山（7） 1 3 1 号建物揚水ポンプ修理

2 場 所：大阪府和泉市伯方町官有地 陸上自衛隊信太山駐屯地

3 期 間：契約締結日～令和7年8月29日

4 揚水ポンプ諸元

会社名	規 格	台数	備考
荏原製作所	32×32FS2P6.75	2 台	

5 概 要

区 分	項 目	内 容	数量	備考
ポンプ修理	ポンプ修理	メカニカルシール取替	2 個	
		Oリング取替	2 個	
		芯だし調整・取替作業	1 式	
		試運転調整	1 式	

6 一般事項

- 本調査は、本仕様書、図面により実施する。本仕様書、図面に記載されていない事項は、国土交通省大臣官房庁営繕部監修の各工事共通仕様書（建築、電気設備、機械設備）及び各改修工事共通仕様書（建築、電気設備、機械設備）による。
- 本調査に際して、各関係法令に基づく関係官公庁への届出が必要なものについては、請負者の責任において実施するものとする。
- 作業中に事故が発生した場合は、直ちに係員に通報するとともに係員の指示に従うものとする。
- 作業に際し、自衛隊施設へ損傷等与えた場合は、直ちに係員に通報するとともに係員の指示に従うものとする。
- 作業中の、風紀、衛生、盗難予防等の現場管理については請負者の責任において実施する。この際、喫煙場所等については、係員と調整し指示に従うものとする。

- 作業は、平日の0815から1700の間とし土日祝の作業は原則禁止とする。ただし、作業内容、作業状況により時間外の作業が必要な場合は、あらかじめ係員の承諾を受け、指示に従うものとする。
- 自衛隊施設からの電気、水道の使用は原則禁止とする。ただし、作業内容、作業状況により必要な場合は、あらかじめ係員に申出て供給契約書を締結後、使用するものとする。
- 請負者は、契約後速やかに係員と調整し、工程表を提出し監督官の承認のうえ着手するものとする。
- 本作業に使用する材料はすべて新品とする。使用材料については事前に、係員の承認を受けたものを使用するものとする。また、材料納入の都度、係員の検査を受け合格品のみを使用するものとし、不合格品は速やかに場外に搬出するものとする。
- 請負者は、「工事写真の撮り方改訂第2版建築設備編（建設大臣官房営繕部監修）」を参考とし、作業前・作業中・作業後写真を撮影し作業完了後速やかに係員に提出するものとする。
- 調査で発生した発生材のうち、鉄類等の有価物については、官側で引き継ぐものとし、係員の指示する場所に運搬集積するものとする。その他の発生材については、請負者の責任において確実に処分するものとし、産業廃棄物管理票（マニフェスト）E票の写しを提出するものとする。また、建築廃棄物処分委託契約書、産業廃棄物処分業証明書、産業廃棄物収集運搬業許可証の写しを提出するものとする。

件 名	信太山（7） 1 3 1 号建物揚水ポンプ修理		
図面名称	仕様書	図面番号	2 / 5
作成者	陸上自衛隊信太山駐屯地業務隊管理科		

7 特記事項

- (1) 現場の納まり、取り合わせ等での軽微な変更は監督官と協議し、監督官の指示に従うものとする。
- (2) 取替完了後、試運転調整を実施するものとする。




8 提出書類


- (1) 工程表
- (2) 現場代理人通知書
- (3) 打合せ簿
- (4) 着手・完了届
- (5) 使用材料等承認願
- (6) 写 真
- (7) 発生材調書
- (8) その他指示された書類

9 完成検査

取替完成後、検査官の完成検査を受検し、合格をもって完了とする
手直しが生じた場合は、手直し完了後、再検査を受検し、合格をもって完了とする。

工事件名	信太山（7） 1 3 1 号建物揚水ポンプ修理		
図面名称	仕様書	図面番号	3 / 5
作成者	陸上自衛隊信太山駐屯地業務隊管理科		

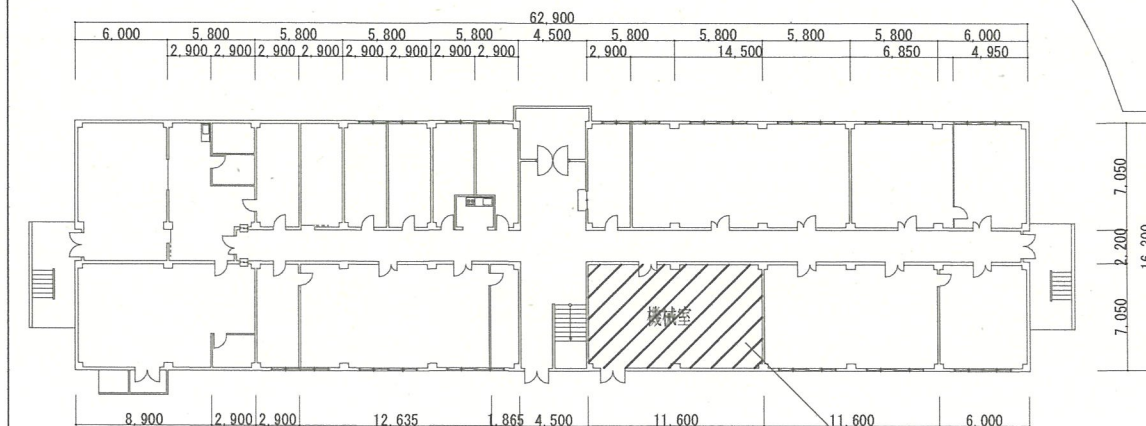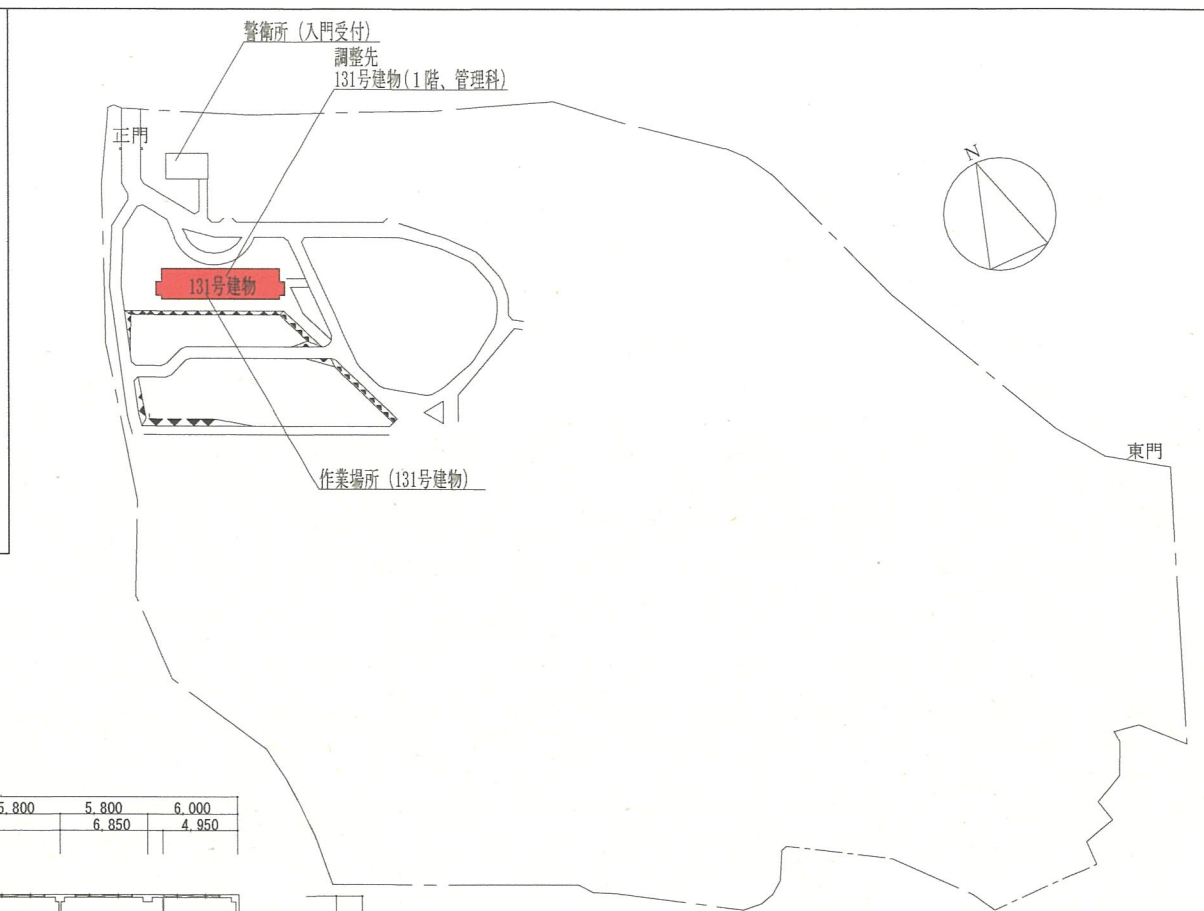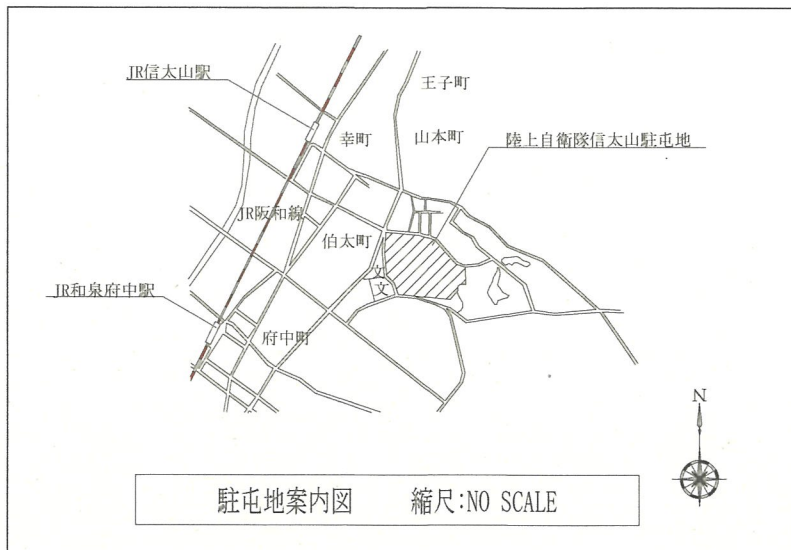

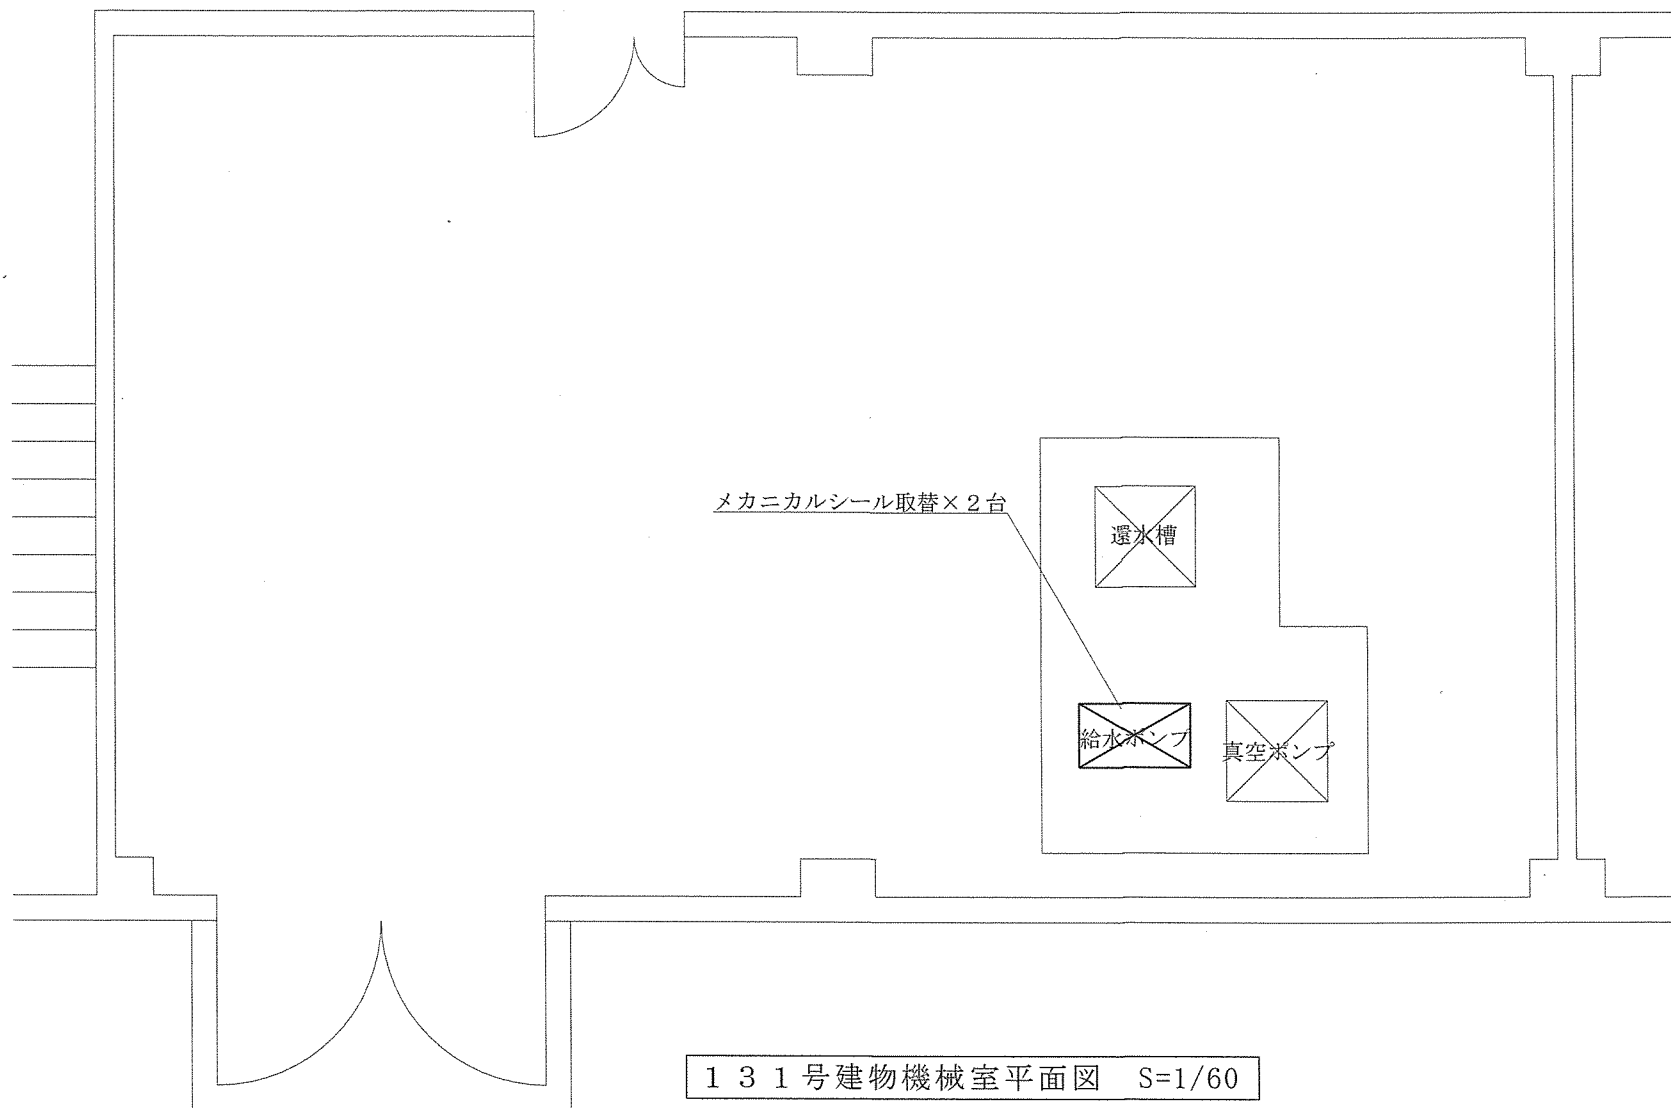

件名

信太山（7）131号建物給水ポンプ取替

図面名称

131号建物機械室平面図

関係者以外不許複製

縮尺

図示

図面番号

5/5

見 積 書

件名リスト一連番号	31 (7.6.16)
-----------	---------------

見積金額¥ (消費税及び地方消費税を含まない。)

	品 名	規 格	単位	数量	単価	金 額
1	信太山(7)ばい煙測定	陸上自衛隊仕様書のとおり	式	1		
2		以下余白				
3						
4						
5						
6						
7						
8						
9						
10						
	納入場所 (履行場所)	陸上自衛隊信太山駐屯地		納期 (履行期限)		8.2.27
	契 約 保 証 金	(免 除)		入札(見積)書 有効期間		

上記に関して「入札及び契約心得」、「オープンカウンター方式実施要領」及び「標準契約書等」の契約条項等を承諾のうえ入札見積いたします。また、当社(私(個人の場合)、当団体(団体の場合))は「入札及び契約心得」に示された暴力団排除に関する誓約事項について誓約いたします。

令和7年6月27日

分任契約担当官陸上自衛隊信太山駐屯地
第398会計隊長 徳元 浩 殿

住 所
会 社 名
代表者名
担当者氏名
連絡先

(注)押印を省略する場合には、担当者名及び連絡先を記載すること。

市場価格調査書

件名リスト一連番号	31 (7.6.16)
-----------	---------------

見積金額¥ (消費税及び地方消費税を含まない。)

	品 名	規 格	単位	数量	単価	金 額
1	信太山(7)ばい煙測定	陸上自衛隊仕様書のとおり	式	1		
2		以下余白				
3						
4	調査金額内訳を記載してください。(業者様式可)					
5						
6						
7						
8						
9						
10						
	納入場所 (履行場所)	陸上自衛隊信太山駐屯地		納期 (履行期限)		8.2.27
	契 約 保 証 金	(免 除)		入札(見積)書 有効期間		

本調査は一般的な市場動向を調査する目的あり、実際の応札(見積)価格と同一のものではありません。

令和 年 月 日

分任契約担当官陸上自衛隊信太山駐屯地
第398会計隊長 徳元 浩 殿

住 所
会 社 名
代表者名
担当者氏名
連絡先

(注)押印を省略する場合には、担当者名及び連絡先を記載すること。


全 5 枚
(表紙含む)

信太山（7）ばい煙測定

件 名		信太山（7）ばい煙測定			
種 類		陸上自衛隊仕様書		縮 尺	
				枚 数	
業務隊長	管理科長	営繕班長	工事企画主任	ボイラー係長	起案者
					
信太山駐屯地業務隊管理科				令和7年5月29日	

陸上自衛隊仕様書

- 1 件 名：信太山（7）ばい煙測定
- 2 場 所：大阪府和泉市伯太町官有地（陸上自衛隊信太山駐屯地）
- 3 期 間：契約締結日～令和8年2月27日（金）
- 4 作業概要：大気汚染防止法に基づく、ばい煙発生施設のばい煙測定
- 5 対象施設：炉筒煙管式ボイラー1号缶及び2号缶
 - (1) 型 式：タクマRE-30F
 - (2) 最高使用圧力：10Kg $\cdot$ f/cm²
 - (3) 換算蒸発量：3,600Kg/h
 - (4) 使用燃料：A重油1種2号
- 6 一般事項
 - (1) 本役務は、仕様書、図面及び監督官の指示に基づき実施するものとする。また作業において、仕様書及び図面に明記なき事項でも作業上当然必要と思われる軽微な作業等は良心的に実施するものとする。
 - (2) 現地状況により仕様書との内容の相違及び疑義が生じた場合には、監督官と協議すること。
 - (3) 現場管理
 - ア 契約業者は、本役務により部隊の施設等に対し、損害をあたえた場合は、損害事項に対して賠償するものとする。
 - イ 契約業者は資材の紛失等がないよう、必要な措置を施すとともに自己の責任において管理するものとする。
 - ウ 契約業者は、実施条件を関係者に十分把握させるとともに、作業員に対して安全教育を実施し、常に安全に留意し、事故及び災害の防止に努めること。
 - (4) 作業時間は08:15～17:00を基準とする。なお、時間外・土曜日・日曜日及び祝日等に作業を実施する場合は、事前に監督官と協議すること。
 - (5) 作業写真は主要な段階（作業前、作業中、作業後）及び監督官の指示する場所（箇所）において撮影し、写真帳（A4版）に整理した上で、作業完了後速やかに提出するものとする。
- 7 特記事項
 - (1) 時期及び回数等
対象施設において、令和7年8月8日まで及び令和8年2月6日までの2回、測定を実施することとし、細部の日程は監督官と調整すること。

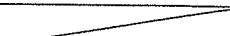件 名	信太山（7）ばい煙測定		
種 類	陸上自衛隊 仕様書	縮 尺	
		枚 数	2 / 5
信太山駐屯地業務隊管理科		令和7年5月29日	

(2) 測定項目

- ア 排ガス量及び組成分析
- イ 水分量測定
- ウ 流速測定
- エ 流量測定
- オ ばいじん量（ダスト）濃度（JIS Z 8808 に定める方法）
- カ 硫黄酸化物濃度（JIS K 0103 に定める方法）
- キ 窒素酸化物濃度（JIS K 0104 に定める方法）


(3) その他

測定中に異状が生じた場合は、速やかに監督官に申し出て指示を受けること。

(4) 測定結果報告書

報告書は、下記項目について記載の上、提出するものとする。

ばい煙発生施設の種類及び番号		ボイラー 号缶		
測定年月日及び時間		年 月 日 :		
天候及び気温		/ °C		
測定者				
測定箇所及び断面積		ダクト・煙突 (m ²)		
測定時における燃料消費量		L / h		
項 目		平均値	最大値	基準値
排ガス水分量	%			
排ガス量 (N/h)	湿り			
排ガス量 (N/h)	乾き			
ばいじん量（ダスト）濃度 (g/N)	実測値			
	換算値			
硫黄酸化物	量 (N/h)			
硫黄酸化物	濃度 (ppm)			
窒素酸化物	濃度 (ppm)			
排ガス温度 (°C)				
排ガス水分量 (%)				
排ガス流速 (m/s)				
酸素濃度 (%)				
備 考				

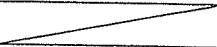件 名	信太山（7）ばい煙測定		
種 類	陸上自衛隊 仕様書	縮 尺	
		枚 数	
信太山駐屯地業務隊管理科		令和7年5月29日	


8 提出書類

- (1) 工程表 . . . 1 部 (契約締結後速やかに)
- (2) 現場代理人等通知書・略歴書 . . . 1 部 (")
- (3) 着手届 . . . 1 部 (")
- (4) 完了届 . . . 1 部
- (5) 作業写真 . . . 1 部
- (6) 測定結果報告書 . . . 1 部
- (7) その他、指示された書類 . . . 1 部


9 検査

本役務は、測定結果報告書を提出し、検査官の検査合格をもって完了とする。

件 名	信太山（7）ばい煙測定		
種 類	陸上自衛隊 仕様書	縮 尺	
		枚 数	4 / 5
信太山駐屯地業務隊管理科		令和7年5月29日	

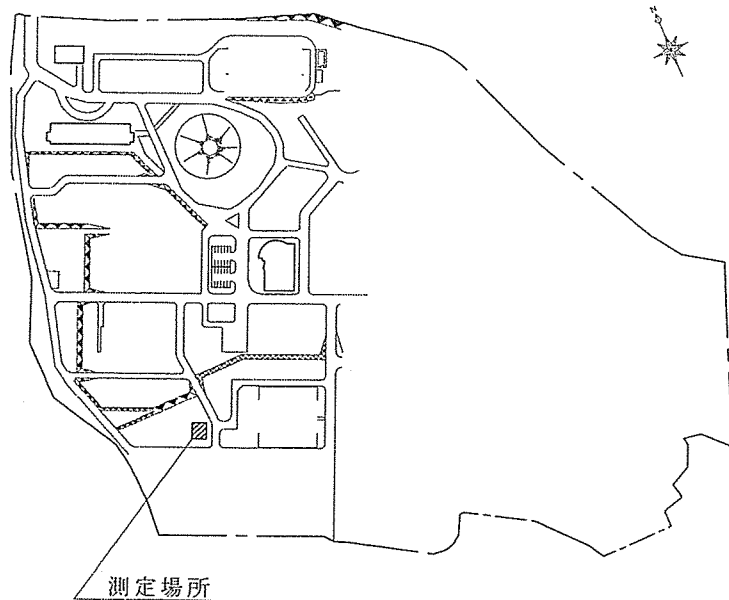

駐屯地案内図 S=1/X

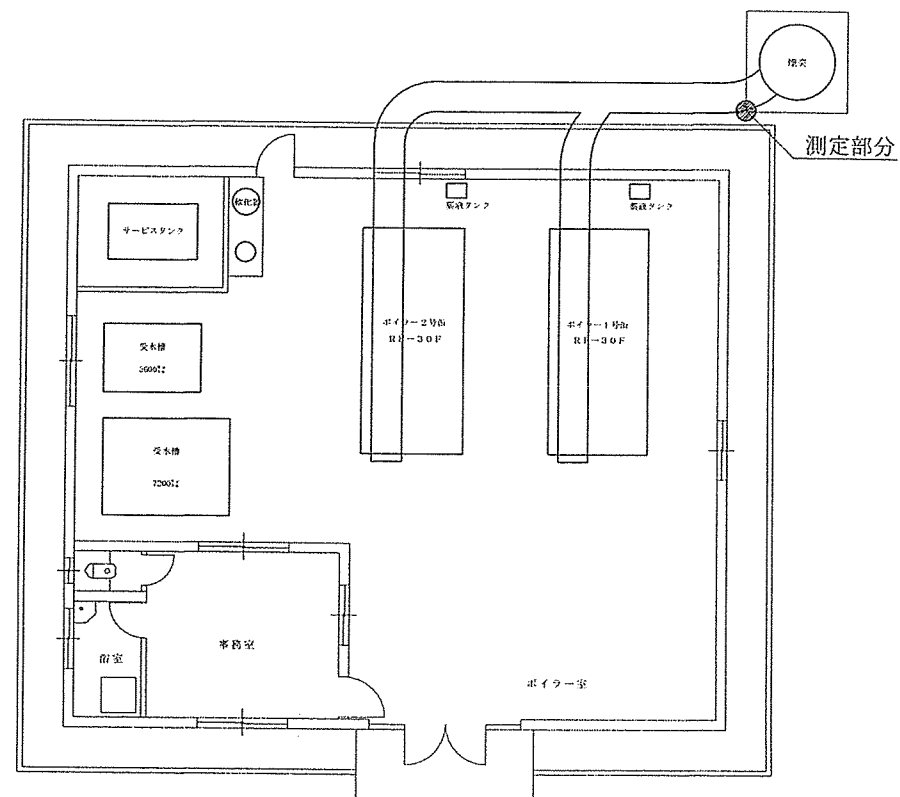

ボイラー室平面図 1/150

件 名	信太山(7)ばい煙測定		
種 類	駐屯地案内図及び ボイラー室平面図	縮 尺	—
		枚 数	5 / 5
信太山駐屯地業務隊管理科		令和7年5月29日	