

令和7年6月17日

オープンカウンター方式による見積り依頼について

- 1 本リストは、オープンカウンター方式実施要項に基づく手続きが必要です。
- 2 本方式は随意契約を前提として見積依頼であり、有効な見積書をもって申し込みをした者のうち、予定価格の範囲内で最低の価格の見積書をもって申し込みをした者を契約の相手方とします。

3 件名リスト

一連 番号	件 名	納入（履行） 場所	納 期 （履行期限）	見 積 依 頼 書 公 表	見 積 書 提 出 期 限	見 積 合 わ せ の 日 時	防衛省競争 参加資格	備考
1	富山（7）ボイラー地下タンク 清掃役務	富山駐屯地	8.3.31	7.6.17	7.6.25 13時00分	7.6.25 13時30分	無	総品目総 額決定
2	富山（7）屋外電気工作物定期 点検	富山駐屯地	8.3.31	7.6.17	7.6.25 13時00分	7.6.25 13時30分	無	総品目総 額決定
	以下余白							

4 仕様書の交付場所、契約条項等を示す場所、問合せ先及び提出先

〒939-1338

住所：富山県砺波市鷹栖出935

契約機関名（担当）：陸上自衛隊富山駐屯地 第336会計隊富山派遣隊（桎木(まさき)）

電話番号（内線）：0763-33-2392(347) FAX 番号：電話番号と同番号

仕 様 書

1 役務件名：富山（７）ボイラー地下タンク清掃役務

2 役務場所：富山県砺波市鷹栖出 9 3 5（陸上自衛隊富山駐屯地）。

3 役務期間：契約締結後 ～ 令和 8 年 3 月 3 1 日。

4 役務概要：非常用発電機用地下タンク清掃

- ・ 重 油タンク： 2 5 . 0 K L（二重殻） 1 基
- ・ 重 油タンク： 1 2 . 0 K L（二重殻） 1 基

5 一般事項

- (1) 清掃は、本仕様書及び図面によるほか、消防法及び消防庁通達に基づき実施すること。
なお、実施にあたり疑義を生じた場合は、速やかに監督官と協議・調整し、その指示に従うこと。
- (2) 本役務により、駐屯地施設および物品等に対し火災その他危害を与えた場合は、請負者において賠償しなければならない。
- (3) 役務中施設等の異常及び不具合を発見した場合は、監督官へ通報する。
- (4) 清掃の日程等については、監督官と調整し指示に従い、着手前に日程表を提出する。
- (5) 作業時間は、午前 8 時 1 5 分から午後 5 時までとする。
- (6) 地下タンク内の換気には十分注意し事故の発生を未然に防止事故等が発生した場合には、すべて請負業者の責任とする。
- (7) 作業等に必要の場所以外には、立ち入らない。
- (8) 本仕様書に疑義が生じた場合は、官側と調整する。

6 特記事項

- (1) 清掃実施時は、危険物取扱資格者を配置し、責任作業で実施する。
- (2) 使用電気機器は、防爆構造の物を使用すること。
- (3) 地下タンク内の残量重油は、タンクローリーへ抜き取り清掃終了後タンク内に戻す。
- (4) スラッジ等を含む廃油は、タンクローリー等へ抜き取り適切な処分を実施する。
- (5) いずれの作業も請負業者の責任において実施し、監督官に詳細を報告する。
- (6) 地下タンク内の清掃は、乳化剤・中和剤等を使用し、ウエス等で完全に拭き取る。
- (7) タンク内に入る場合は、ファン等でタンク内の空気を入れ換えるとともに検知器で有毒ガスの有無を確認すること。

7 提出書類


- | | | |
|---------------|----------------|-----|
| (1) 作業人名簿 | ： 契約締結後、速やかに提出 | 1 部 |
| (2) 役務工程表 | ： 契約締結後、速やかに提出 | 1 部 |
| (3) 着手届 | ： 着手時提出 | 1 部 |
| (4) 完了届 | ： 完了後提出 | 1 部 |
| (5) 役務写真 | ： 完了後、速やかに提出 | 1 部 |
| (6) 点検結果報告書 | ： 完了後、速やかに提出 | 1 部 |
| (7) その他示された書類 | ： その都度 | 1 部 |

※ 点検結果報告書については、消防機関へ届出た報告書（副）を提出する。


8 検 査

清掃完了後、清掃業者立会いの上、仕様書に基づき検査官が実施し、手直しが生じた場合は再検査を実施する。

件 名	富山（７）ボイラー地下タンク清掃役務	図面番号	1 / 4
図面名称	仕 様 書	縮 尺	—
陸上自衛隊富山駐屯地第 3 8 2 施設中隊管理隊			

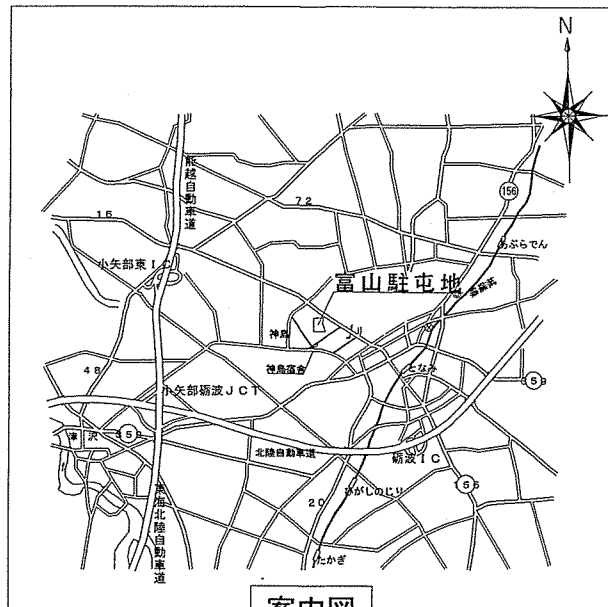


案内図

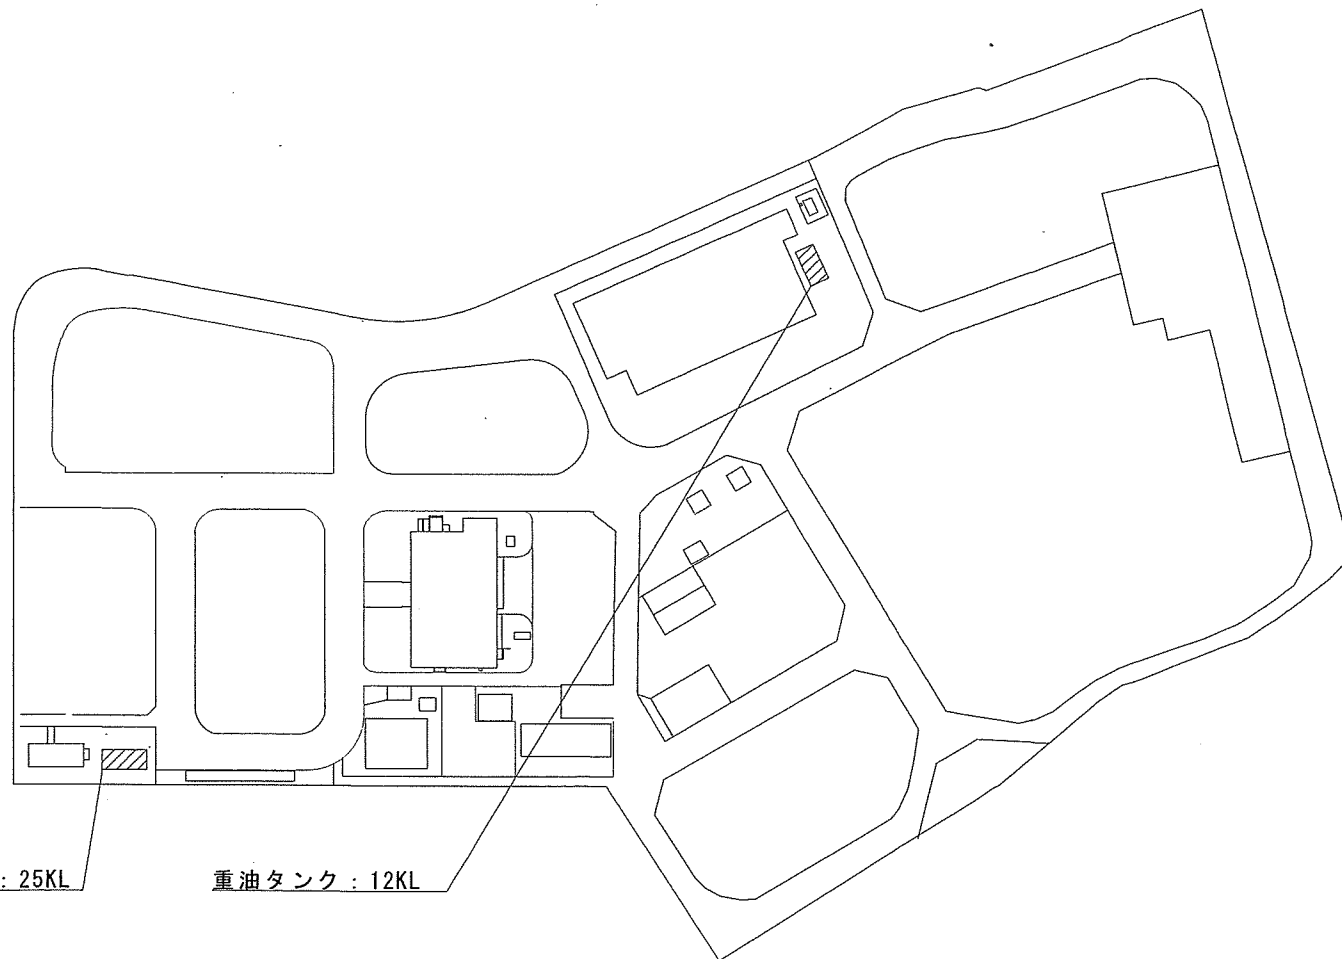


配置図

件 名	富山（７）ボイラー地下タンク清掃役務。	図面番号	2 / 4
図面名称	案内図・配置図	縮 尺	—
陸上自衛隊富山駐屯地第３８２施設中隊管理隊			

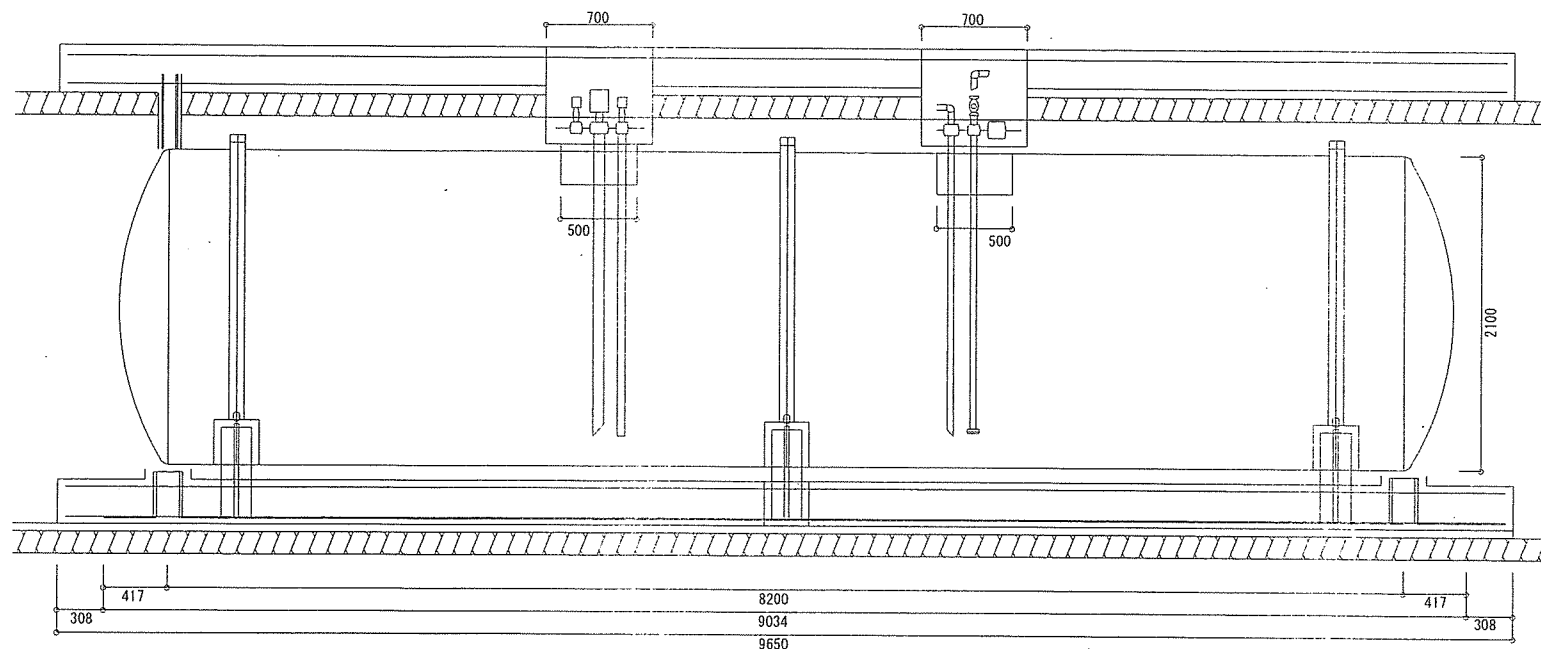

25KLタンク

件名	富山（7）ボイラー地下タンク清掃役務	図面番号	3 / 4
図面名称	25KL重油タンク断面平面	縮尺	—
陸上自衛隊富山駐屯地第382施設中隊管理隊			

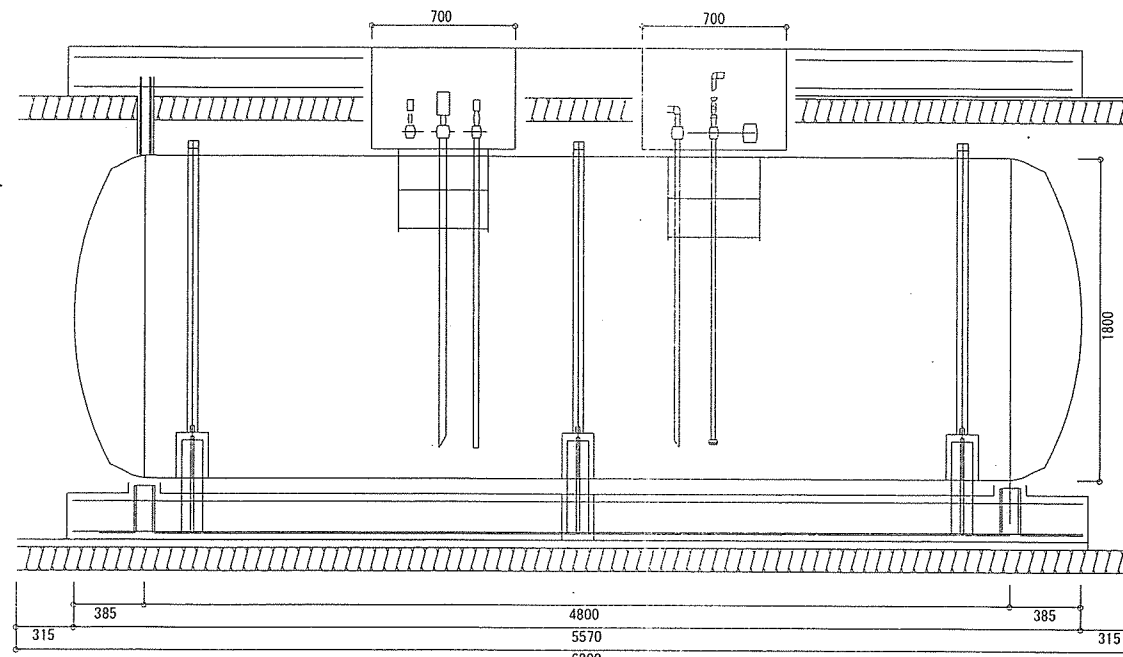

12KLタンク

件名	富山（7）ボイラー地下タンク清掃役務	図面番号	4 / 4
図面名称	12KL重油タンク断面平面	縮尺	—
陸上自衛隊富山駐屯地第382施設中隊管理隊			

見 積 書

件名リスト一連番号	1
-----------	---

見積金額¥

(消費税及び地方税を含まない。)

品 名	規 格	単 位	数 量	単 価	金 額
富山(7)ボイラー地下タンク清掃役務	仕様書のとおり	式	1		
	以下余白				
納入(履行)場所	富山駐屯地	納期 (履行期限)	8.3.31		
契約保証金	(免除)	入札(見積)書有効期間			

上記に関して「入札及び契約心得」、「オープンカウンター方式実施要領」及び「標準契約書等」の契約条項等を承知のうえ入札見積いたします。

また、当社(私(個人の場合)、当団体(団体の場合))は「入札及び契約心得」に示された暴力団排除に関する誓約事項について誓約いたします。

令和7年6月25日

分任契約担当官

陸上自衛隊富山駐屯地

第336会計隊富山派遣隊長 野村 尚平 殿

住 所

会 社 名

代表者名

市場価格調査書

件名リストー連番号	1
-----------	---

見積金額¥

(消費税及び地方税を含まない。)

品 名	規 格	単 位	数 量	単 価	金 額
富山(7)ボイラー地下タンク清掃 役務	仕様書のとおり	式	1		
	以下余白				
納入(履行) 場所	富山駐屯地	納期 (履行期限)	8.3.31		
契約保証金	(免除)	入札(見積)書有効期間			

上記に関して「入札及び契約心得」、「オープンカウンター方式実施要領」及び「標準契約書等」の契約条項等を承知のうえ入札見積いたします。
また、当社(私(個人の場合)、当団体(団体の場合))は「入札及び契約心得」に示された暴力団排除に関する誓約事項について誓約いたします。

※お手数ですが金額の内訳を書式随意で添付をお願いします。

令和 年 月 日

分任契約担当官
陸上自衛隊富山駐屯地
第336会計隊富山派遣隊長 野村 尚平 殿

住 所
会 社 名
代表者名