

令和7年6月18日

陸上自衛隊和歌山駐屯地におけるオープンカウンター方式による見積依頼について

- 1 本リストはオープンカウンター方式実施要領に基づく手続きが必要です。
- 2 本方式は、随意契約を前提とした見積依頼であり、有効な見積書をもって申込みをした者のうち、予定価格の制限の範囲内で最低の価格の見積書をもって申込みをした者を契約の相手方とします。

3 件名リスト

一連 番号	件名	納入（履行） 場所	納期 （履行期限）	見積依頼書 公表日	見積書 提出期限	見積り合わせ の日時	防衛省競争 参加資格	備考
33	27号整備工場内移動式粉末消 火設備取替	和歌山駐屯地	7.9.30	7.6.18	7.6.27 10:00	7.6.27 10:00	無	

4 仕様書の交付場所、契約条項等を示す場所、問合せ先及び提出先

〒644-0044

住所 和歌山県日高郡美浜町和田1138

契約機関名 陸上自衛隊和歌山駐屯地第398会計隊和歌山派遣隊（担当：上中）

電話番号 0738-22-2501（内線346） メール ma418fin-ma@inet.gsdf.mod.go.jp

調達要求書番号：

陸 上 自 衛 隊 仕 様 書		
物品番号		仕様書番号
2 7 号整備工場内移動式粉末消火 設備取替		
	承 認	年 月 日
	作 成	令和 7 年 6 月 1 3 日
	変 更	年 月 日
	作成部隊等名	第 3 0 4 水際障害中隊

1 場 所

和歌山県日高郡美浜町和田 1 1 3 8 陸上自衛隊和歌山駐屯地
2 7 号整備工場内

2 時 期

契約締結日～令和 7 年 9 月 3 0 日

※細部実施時期については担当官と調整する。

3 実施概要

本作業は、和歌山駐屯地 2 7 号整備工場内の移動式粉末消火設備（粉末 A B C 3 3 K g）官給品、取替を実施するもの。

- | | |
|------------------------|--------|
| (1) 取替作業 | : 1 式 |
| (2) 既存消火設備撤去 | : 1 基 |
| (3) 新規消火設備設置 | : 1 基 |
| (4) 表示灯結線等電気作業 | : 1 箇所 |
| (5) アンカーボルトによるコンクリート設置 | : 4 箇所 |
| (6) 機能点検 | : 1 基 |

4 一般事項

- (1) 本仕様書は、移動式粉末消火設備取替に適用する。
- (2) 取替工事に関する着工・設置届出書類等、消防署への必要な提出書類の手続き費用等は、請負業者（甲種消防設備士）が実施するものとする。
- (3) 取替に使用する移動式粉末消火設備は官給品を使用すること。
既存消火設備の処分については、請負業者が消火器リサイクルシステムに基づき処分するものとする。

- (4) 本工事において疑義が生じた場合は、監督官と協議を行うものとし、軽微な事項についてはその指示に従うものとする。
- (5) 請負業者の不注意等により施設を破損した場合は、請負業者の責任において直ちに復旧するものとする。
- (6) 電気・水道については原則として使用させないものとする。ただしやむを得ない場合に限り、官側に申し出ることとし、使用量については別に示すものとする。
- (7) 本工事における発生材について、金属類は種類毎に整理して発生材調書とともに官側に引き継ぐこと。その他の発生材は請負業者の責任で処分すること。

5 特記事項

- (1) 取替対象消火設備
 - ア 既存消火設備
初田製作所 H D A - 7 5 R D 型
 - イ 新規消火設備
初田製作所 M S C P - 7 5 B 型
- (2) 架台アンカー
 - ア 既存のアンカーは撤去すること。
 - イ 新設架台のアンカーは1台につき4本とする。
 - ウ ピッチ間隔：縦282mm、横210mm


6 提出書類

- (1) 入門許可申請書：契約締結後速やかに
- (2) 着手・完了届：着手完了後速やかに
- (3) 発生材調書：金属類発生材引継時
- (4) 工事写真：施工前・施工中・施工後
- (5) 消防署提出書類：提出後
- (6) その都度示された書類

7 完了検査


作業終了後、現場清掃のうえ監督官に届出て検査官の実施する完了検査を受け、合格を以て作業完了とする。なお手直し事項が生じた場合については手直し完了後再検査を受け合格を以て作業完了とする。なお完了検査は請負者立会いのもと当該仕様書に基づき実施する。

駐(分)屯 地名	和歌山駐屯地	図面	27号整備工場平面図	建物 番号	27	縮尺	作成年月日	図面番号 及び番号	5 / 5
						1 : 200	7 . 6		

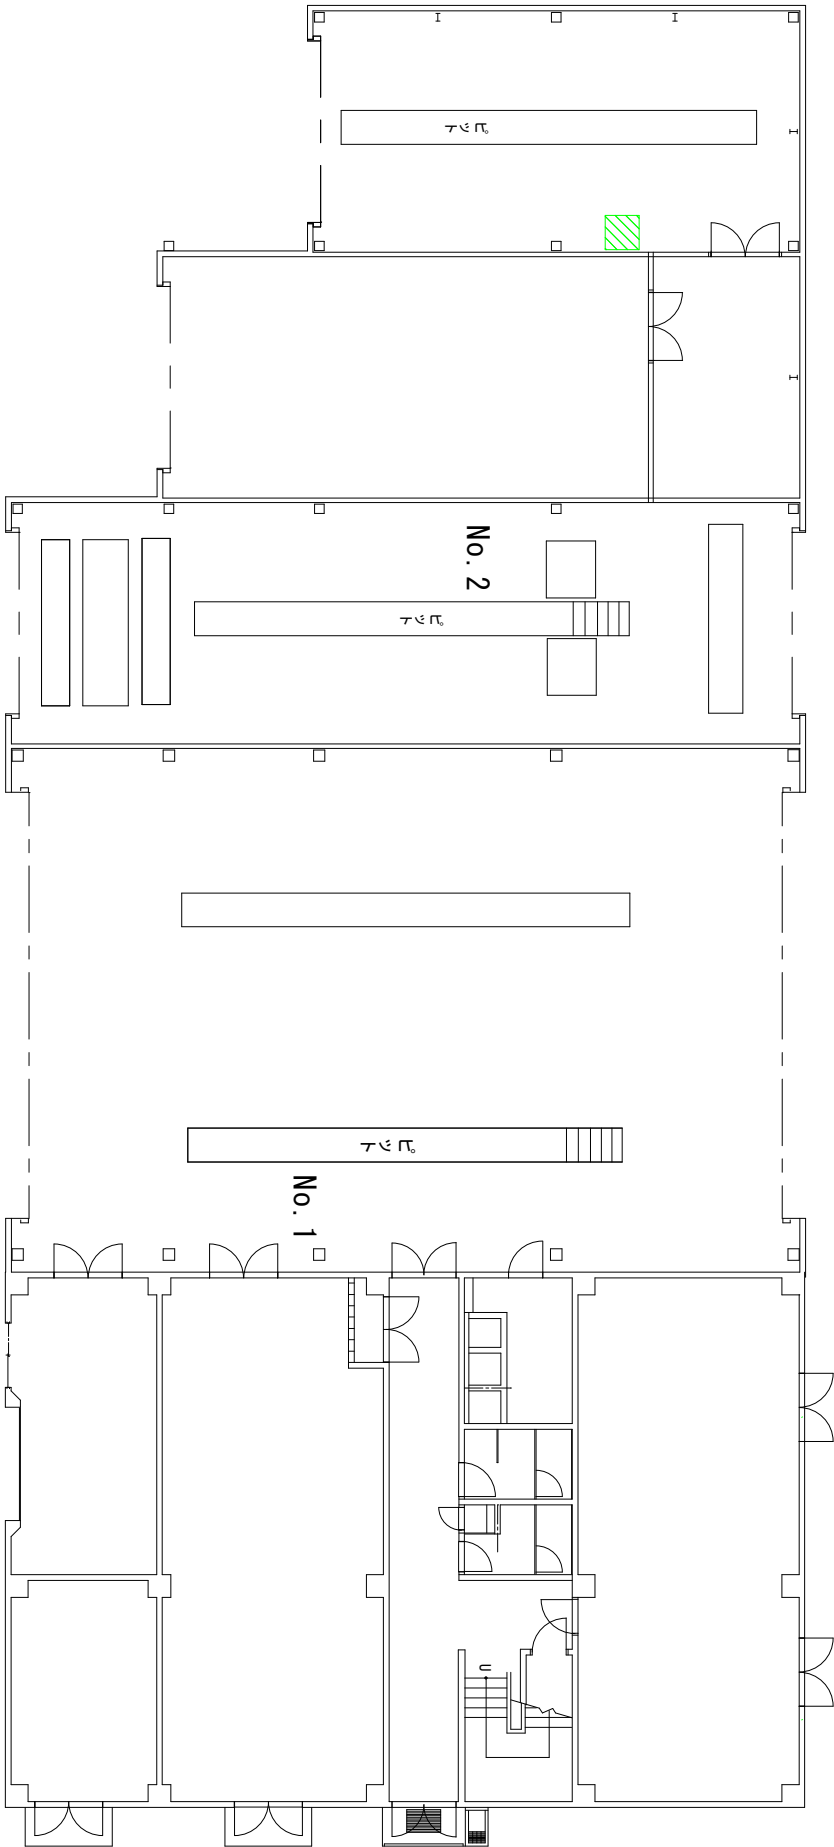


1階平面図


 消火設備設置位置

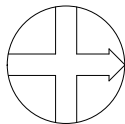

案内図

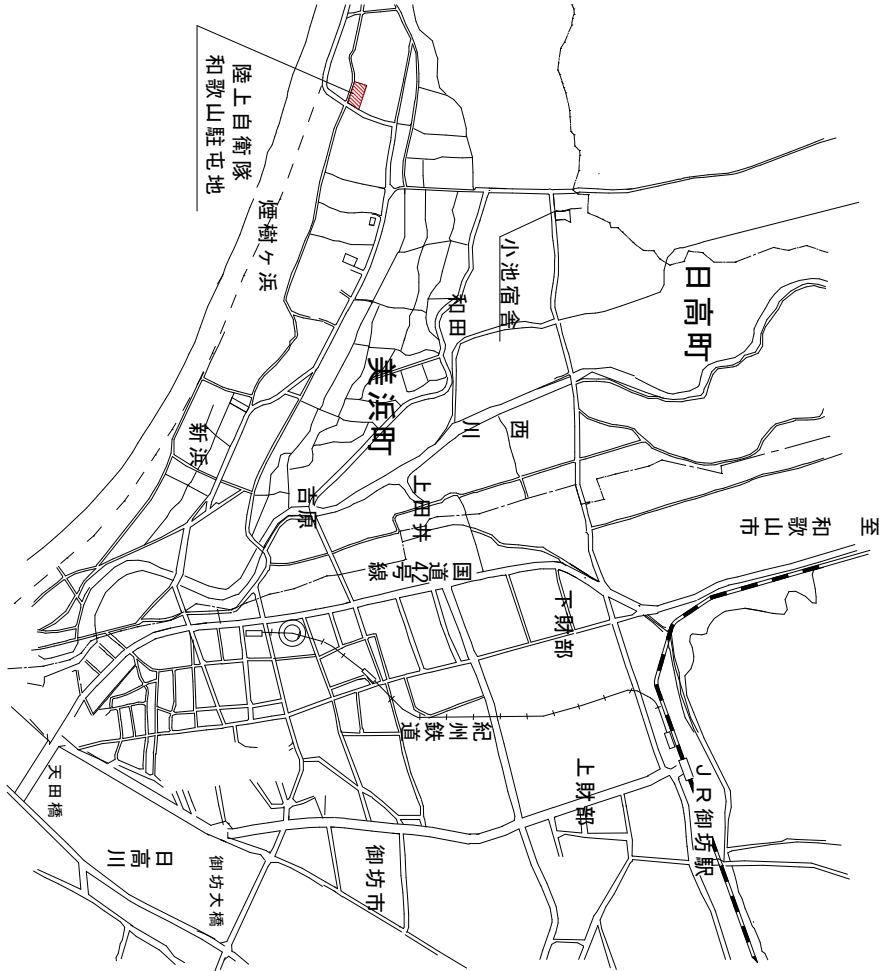

配置図

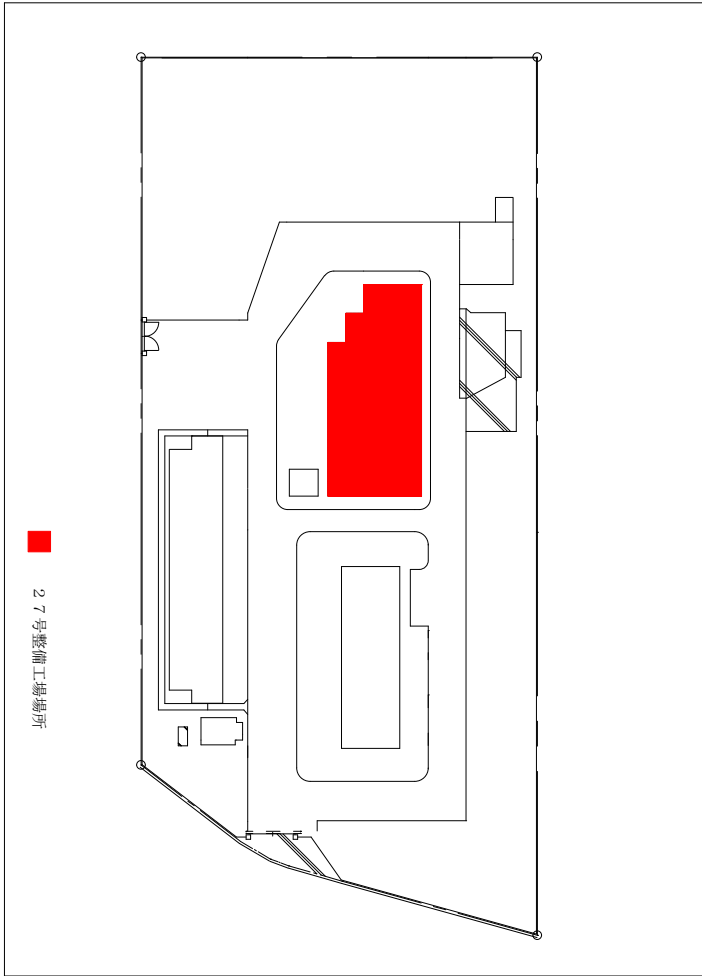

件名	27号整備工場内移動式粉未消火設備取替			
図面名称	和歌山駐屯地案内図・配置図			
作成者	2等陸曹	米田	文彦	図面番号
作成日	令和7年6月			4/5
		縮尺		

陸上自衛隊和歌山駐屯地 第304水陸離着中隊 営繕班

見 積 書

件名リストー連番号	33
-----------	----

見積金額 ¥

(消費税及び地方税を含まない。)

NO	品 名	規 格	単位	数 量	単 価	金 額
1	27号整備工場内移動式 粉末消火設備取替	仕様書のとおり	式	1		
2		以下余白				
3						
4						
5						
6						
7						
8						
9						
10						
11						
12						
納 入 (履 行) 場 所		現地	納期(履行期限)		7.9.30	
落 札 方 法		総額決定	見 積 書 有効期間			
契 約 保 証 金		免 除				

上記に関して「入札及び契約心得」、「オープンカウンター方式実施要項」及び「標準契約書等」の契約条項等を承諾のうえ見積いたします。

また、当社（私（個人の場合）、当団体（団体の場合））は「入札及び契約心得」に示された暴力団排除に関する誓約事項について、誓約いたします。

令和7年6月27日

分任契約担当官

陸上自衛隊和歌山駐屯地

第398会計隊和歌山派遣隊長 牧原 佑磨 殿

住 所
会 社 名
代表者名
担当者名
連 絡 先

(注)押印を省略する場合には、担当者名及び連絡先を記載すること。

市場価格調査書

¥

(消費税及び地方税を含まない。)

NO	品 名	規 格	単位	数 量	単 価	金 額
1	27号整備工場内移動式 粉末消火設備取替	仕様書のとおり	式	1		
2		以下余白				
3						
4	内訳明細 (各明細を下に記載)					
5						
6						
7						
8						
9						
10						
11						
12						
納 入 (履 行) 場 所		現地	納期(履行期限)		7.9.30	
落 札 方 法		総額決定				

令和 年 月 日

分任契約担当官
陸上自衛隊和歌山駐屯地
第398会計隊和歌山派遣隊長 牧原 佑磨 殿

住 所
会 社 名
代表者名
担当者名
連 絡 先