

公 告

分任契約担当官
陸上自衛隊大津駐屯地
第397会計隊大津派遣隊長 岩崎 一也

以下のとおり一般競争入札を実施するので、「入札及び契約心得」及び「契約条項」を承知のうえ参加されたい。

1 入札事項

契約実施計画番号	調達要求番号	物品番号	仕様書番号				
5QHC1KA00270	5RQ81AZ1005 0001						
品名 または 件名							
大津（7）自動車訓練場コース補修工事							
部品番号 または 規格							
仕様書のとおり							
使用器材名							
数量	単位	銘柄	使用期限等	グループ	指定	検査	包装
1.00	ST						
納地または工事場所				引渡場所			
大津駐屯地自動車訓練場				業務隊管理科			
搬入場所				納期または工期			
大津駐屯地 溝川事務官（内線289）				令和7年8月29日（金）			

2 競争参加資格

次のいずれかであること

防衛省競争参加資格の「土木一式工事」に係る等級がA、B、C、D等級であること

防衛省競争参加資格の「塗装工事」に係る等級がA、B、C等級であること

ただし、細部は注意事項による。

3 契約条項を示す場所

陸上自衛隊大津駐屯地 第397会計隊大津派遣隊 契約班窓口

4 説明会及び入札執行の日時場所

説明会日時場所：実施しない。希望者には個別に対応する。

入札日時場所：令和7年7月8日（火）9時00分 第397会計隊大津派遣隊入札室

5 保証金

入札保証金：免除 契約保証金：免除

6 落札決定方式及び契約方式

落札決定方式：総品目総額 契約方式：一般競争

7 注意事項

別紙のとおり

1 競争に参加する者に必要な資格に関する事項

次の各項目のすべての条件を満たす者

- (1) 令和7・8年度の競争参加資格（防衛省競争参加資格）において「**土木一式工事**」D等級以上又は「**ほ装工事**」C等級以上の資格を有する者。
- (2) 予算決算及び会計令第70条の規定に該当しない者であること。
なお、未成年者、被補佐人又は被補助人であって、契約締結のために必要な同意を得ているものは、同条中、特別の理由がある場合に該当する。
- (3) 予算決算及び会計令第71条の規定に該当しない者であること。
- (4) 契約担当官等から指名停止の措置を受けている期間中の者でないこと。
- (5) 都道府県警察から暴力団関係業者として防衛省が発注する工事等から排除するよう要請があり、当該状態が継続している有資格業者については、競争参加を認めない。
- (6) 入札後、契約を締結するまでの間に、都道府県警察から暴力団関係業者として防衛省が発注する工事等から排除するよう要請があり、当該状態が継続している有資格業者とは契約を行わない。
- (7) 入札者心得に定める「暴力団排除に関する誓約事項」に基づく誓約を行わない者の競争参加を認めない。
- (8) 防衛省大臣官房衛生監、防衛政策局長、防衛装備庁長官又は陸上幕僚長から「装備品等及び役務の調達に係る指名停止等の要領」に基づく指名停止の措置を受けている期間中の者でないこと。
- (9) 前号により現に指名停止を受けている者と資本関係又は人的関係のある者であって、当該者と同種の物品の売買又は製造若しくは役務請負について防衛省と契約を行おうとする者でないこと。
- (10) 原則、現に指名停止を受けている者の下請負については認めない。ただし、真にやむを得ない事由を該当する省指名停止権者が認めた場合には、この限りでない。
- (11) 情報保全に係る履行体制について、適切な体制を有すると確認できる者。業務従事者若しくは親会社等の国籍が、発注者との契約に違反する行為を求められた場合に、これを拒む権利を実効性をもって法的に保障されない国又は地域に該当する者及び国連安保理決議において労働許可を提供しないことが決定されている国又は地域に該当する者は入札参加を認めない。

2 契約条項等を示す場所

- (1) 陸上自衛隊大津駐屯地 第397会計隊大津派遣隊 契約班
- (2) 陸上自衛隊中部方面隊ホームページ <http://www.mod.go.jp/gsdf/mae/mafin/>内の「入札及び契約心得」による。

3 競争入札執行の場所及び日時等

- (1) 場 所
陸上自衛隊大津駐屯地会計隊入札室
- (2) 日 時
令和7年7月8日（火） 09時00分
- (3) その他
新型コロナウイルス等感染防止のため郵便入札のみ受け付ける。

4 保証金等

- (1) 入札保証金及び契約保証金：免 除
- (2) 違約金： 落札者が「入札及び契約心得」に従って契約の締結手続きをしない場合には、落札者が契約締結に応じないものとみなし、落札価格の100分の5に相当する金額を違約金として徴収し、契約者が契約を履行しない場合は、契約金額の100分の10以上の金額を違約金として徴収する。

5 入札説明会

実施しない。ただし、現場確認の希望者には個別に対応する。

6 入札方法

入札書に記載する金額は、消費税及び地方消費税相当額を含まない金額（外税）を記入すること。

7 落札決定方法

総品目総額決定

落札決定にあたっては、入札書に記載された金額に、当該金額の10%（軽減税率対象品目8%）に相当する額を加算した金額（当該金額に1円未満の端数があるときは、その端数金額を切り捨てるものとする）をもって落札（決定）金額とするので、入札者は消費税、地方消費税の課税事業者、免税事業者であることに拘わらず入札書には、見積もった金額の110分の100（軽減税率対象品目については108分の100）を記載すること。

入札金額が当隊所定の予定価格の範囲内の最低価格の入札書を落札者とする。

なお、落札者となるべき最低価格入札が2名以上ある場合は抽選により落札者を決定する。

8 契約書の作成

- (1) 落札者は落札決定後、契約書を陸上自衛隊「建設工事に係る標準契約書」の様式により遅滞なく作成し提出することとし、適用する特約条項として「談合等の不正防止に関する特約条項」及び「暴力団排除に関する特約条項」を付す。
- (2) 契約金額が100万円に満たない場合は契約書を省略する場合がある。

9 入札の無効

- (1) 第1項に示す競争に参加する者に必要な資格のない者が行った入札
- (2) 入札に関する条項に違反した入札
- (3) 入札金額、入札者氏名及び押印が判明し難い入札
- (4) 入札者等が実施した「暴力団排除に関する誓約事項」に基づく誓約に虚偽があった場合の入札
- (5) 入札書は、当隊所定の様式を使用するものとする。

10 その他

- (1) 電報・電話・FAXによる入札は、認めない。
- (2) 代理人による入札については、委任状を提出すること。
- (3) 郵便による入札の場合は入札日前日17時までに必着となるよう発送すること。

なお、郵送する際は、封緘後の封緘印の処置を実施し、事前に連絡をすることともに、便着の確認を電話にて行うこと。

- (4) 予定価格に達しない場合は再度入札を実施する。郵便による入札がない場合は当日実施し、郵便による入札がある場合は別途連絡します。

- (5) この入札に関する公告は、

陸上自衛隊大津駐屯地 第397会計隊大津派遣隊

陸上自衛隊大久保駐屯地 第397会計隊

陸上自衛隊今津駐屯地 第397会計隊今津派遣隊

陸上自衛隊宇治駐屯地 調達会計部契約課 に掲示しています。

また、陸上自衛隊中部方面隊ホームページ

<https://www.mod.go.jp/g sdf/mae/mafin/> に掲載しています。

- (6) 入札へ参加を希望する者は資格審査結果通知書の写しを提出すること。
(FAX可)

- (7) 入札書は、随時第397会計隊事務所において配布します。
また、中部方面隊ホームページよりダウンロードすることもできる。

(8) 問い合わせ及び連絡先

ア 入札及び契約に関する事項

〒520-0002 滋賀県大津市際川1-1-1

陸上自衛隊大津駐屯地 第397会計隊大津派遣隊 契約班

担当：岩崎

TEL 077-523-0034 (内線345)

FAX 077-525-1324 (直通)

イ 仕様書及び現場確認に関する事項

陸上自衛隊大津駐屯地業務隊管理科

担当：溝川 (内線289)

仕 様 書

- 1 工事件名：大津（7）自動車訓練場コース補修工事
- 2 場 所：滋賀県大津市唐崎2丁目3463番地 陸上自衛隊大津駐屯地自動車訓練場内
- 3 期 間：契約締結日 ～ 令和7年8月29日（金）
- 4 概 要：

項 目	名称・規格	数 量	備 考
舗装版取壊	舗装版切断 切断深 t=5cm	30.00m	
	舗装版破碎 厚さ t=5cm	123.00m ²	
路盤取壊	上層路盤掘削 t=15cm	123.00m ²	
路盤舗装	再生粒度調整碎石（RM-30） t=15cm	123.00m ²	
不陸整正	上層路盤 タイヤローラー締め固め	123.00m ²	
アスファルト舗装	再生密粒度アスコン 13mm 舗装厚50mm	123.00m ²	
区画線塗装	溶融式 実線 白 W=150mm	30.00m	
産業廃棄物処分	アスファルト殻運搬処分	6.15m ³	
	残土運搬処分	18.45m ³	

5 共通事項

- (1) 本工事は、本仕様書・図面・消防法及び関係諸規則に基づき実施する。
- (2) 着工に先立ち工程表を作成し、監督官の承諾を受けるものとする。
- (3) 現場管理・安全管理
 - ア 請負者は、施工の実施によって部隊等の施設に対し損害を与えた場合は、損害の事項に対して現状復旧する。
 - イ 現場の風紀・衛生・盗難予防について必要な事項を施すとともに、請負者の責任において管理する。
 - ウ 現場は、常に整理整頓に心がけ、必要に応じ清掃等を実施するものとする。
 - エ 請負者は、作業条件を関係者に十分把握させるとともに、作業員に対して安全教育を実施し、安全な作業方法及び安全点検を実施するものとする。
- (4) 工事に必要な電気・水については原則使わせないものとする。やむを得ず使用する場合は、監督官に申し出て許可を得た上、官側が設置したメーターで使用量を計測の上で有償で使わせるものとする。支払い方法については別途指示する。
- (5) 工事実施場所以外への立ち入り及び指定場所以外での喫煙は禁止する。
- (6) 本工事は本仕様書及び公共土木工事共通仕様書（令和4年3月改定版）及び土木工事施工管理基準（令和4年9月改定版）に基づき入念に施工すること。

(7) 受注者は、工事請負代金額500万円以上の工事については工事实績情報サービス（CORINS）に基づき、工事实績データとして「工事カルテ」を作成し、（一財）日本建設情報総合センターにWEB登録するとともに、（一財）日本建設情報総合センター発行の「工事カルテ受領書」の写しを監督官に提出しなければならない。

なお、受注時は契約後10日以内に、登録内容の変更時は変更のあった日から10日以内に、完了時は完成後10日以内に行われなければならない。

また、受注者は「工事カルテ」の登録内容についてあらかじめ監督官に報告し、「工事カルテ」を（一財）日本建設情報総合センターに提出する。

6 特記事項

- (1) 施工に関しては、自動車訓練場の運用のため、工事期日を遵守する。
施工期間：令和7年7月29日（火）～令和7年8月18日（月）
- (2) 本工事による発生材のうち、監督官が指示するもの（金属類の売却可能品）については官側に引き継ぐものとし、調書を添えて指示された場所に搬入集積する。その他の発生材については、請負者の責任において適切に処分する。なお、その際は、廃棄物処理関連法規に準じて、適正な処分を行うものとする。
- (3) 工事に使用する主要な材料（監督官の指示するものを含む）は、見本・カタログ・試験報告書等を提出して監督官の承認を得るものとする。
- (4) 本工事で使用する材料は全て新品とし、監督官の材料検査を受けて承認を得てから使用するものとする。
- (5) 使用する乳剤は、プライムコート（PK-3）とし、散布量は1.2L/m²とする。
- (6) 区画線工は、トラフィックペイント（溶融式）とし、塗布量は厚1.5mmとする。

7 提出書類

- (1) 工程表（契約後速やかに）
- (2) 現場代理人等通知書（契約後すみやかに）
- (3) 施工体制台帳（契約後すみやかに）
- (4) 材料等承認願（着手前、承認図と共に）
- (5) 着工届（着手前）
- (6) 竣工届（完了後すみやかに）
- (7) 工事写真

件 名	大津（7）自動車訓練場コース補修工事	縮 尺	図 番
種 別	仕様書	図 示	1/5
令和7年度		大津駐屯地業務隊 管理科 営繕班	


※ 工事写真は、作業前・作業中・作業後及び監督官の指示する写真を撮影し、作業完了後サービスサイズでA4アルバムに整理の上提出する。

(8) その他監督官が指示するもの。


8 検査

工事終了後、検査官による検査を受け合格をもって完了とする。手直しが生じた場合は、手直し後再度検査を受け、合格をもって完了とする。

件名	大津(7)自動車訓練場コース補修工事	縮尺	図番
種別	仕様書	図示	2/5
令和7年度		大津駐屯地業務隊 管理科 営繕班	

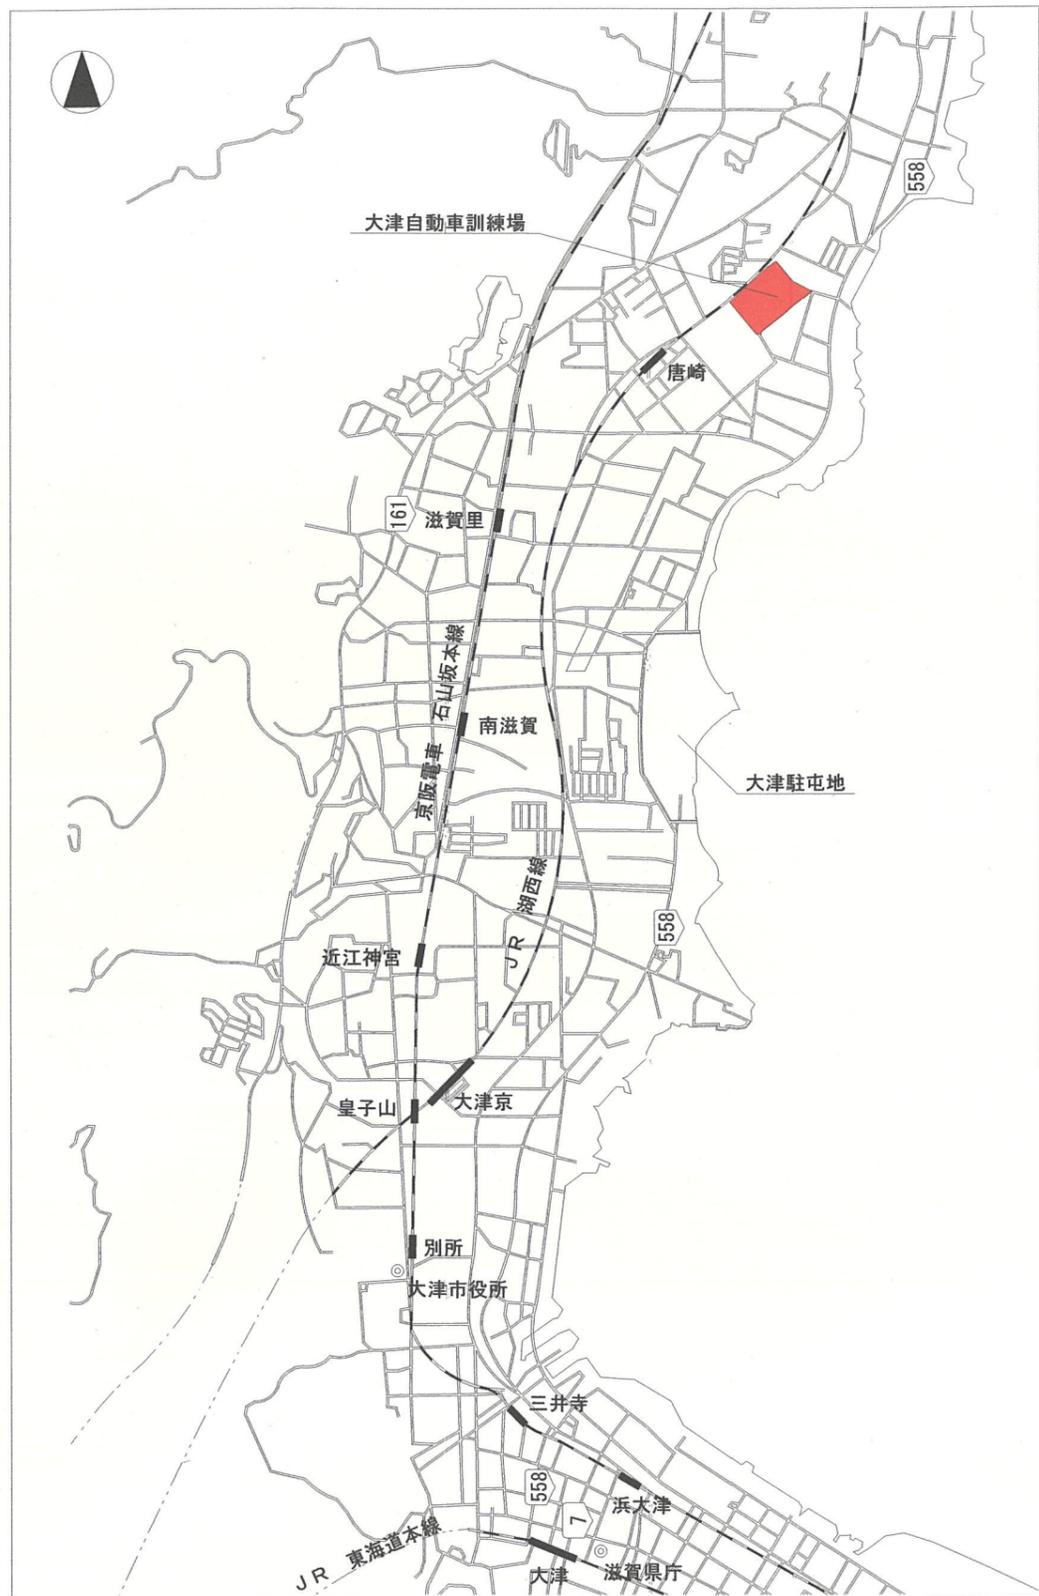


案内図 S=1/35,000

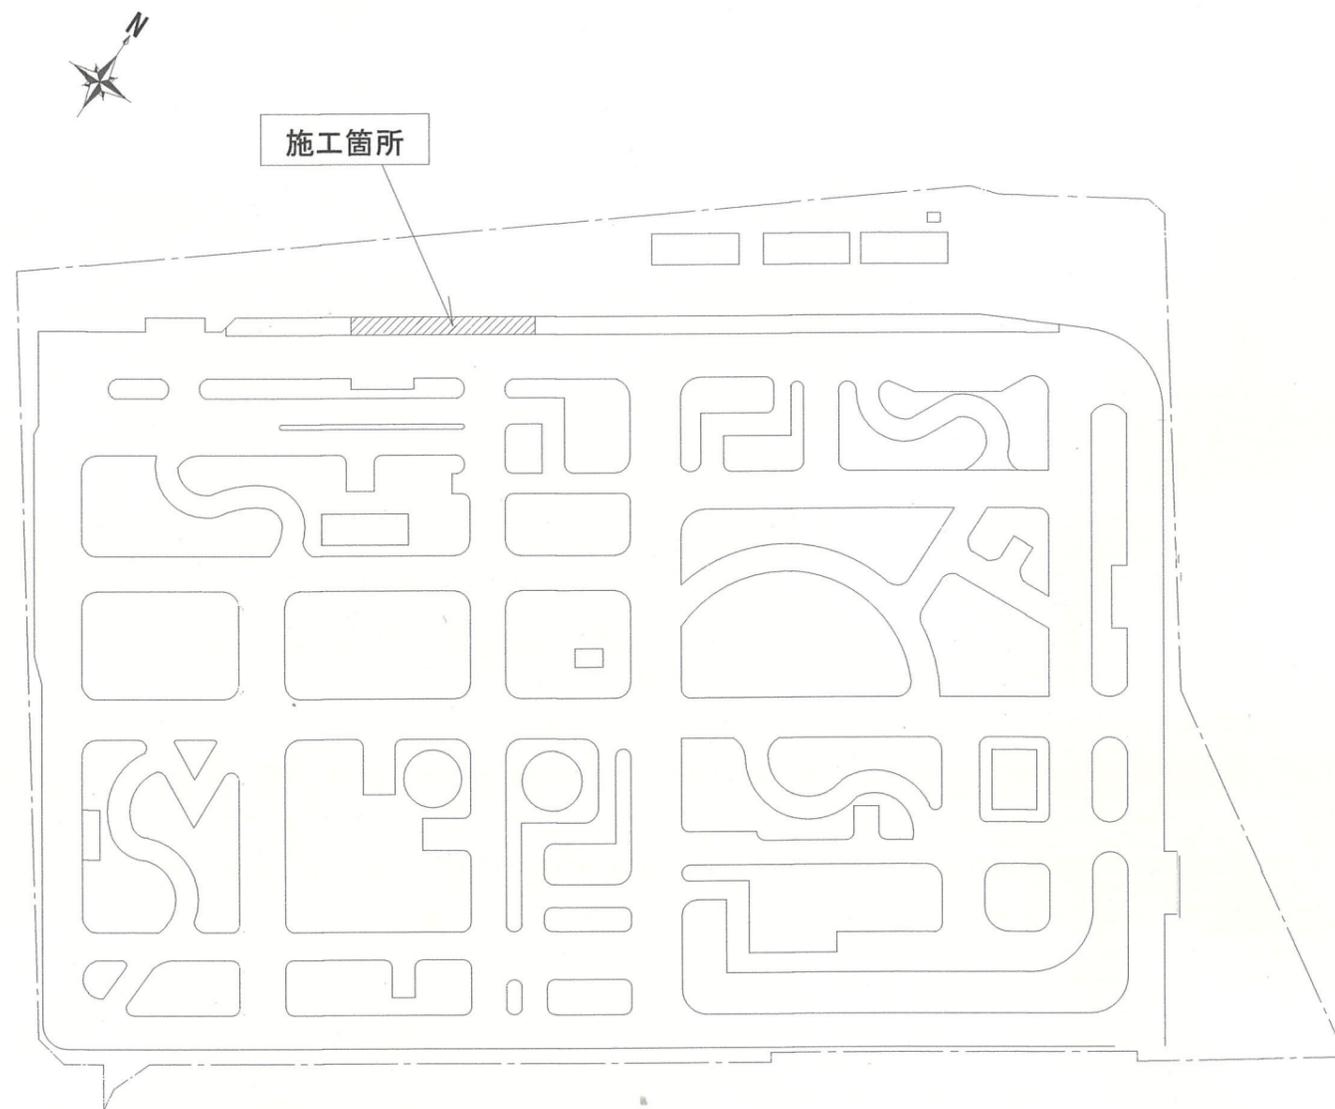

凡例  アスファルト改修

大津自動車訓練場配置図 S=1/2,000


件名	大津(7)自動車訓練場コース補修工事	縮尺	図番
種別	案内図、配置図	図示	3/5
令和7年度		大津駐屯地業務隊 管理科 営繕班	

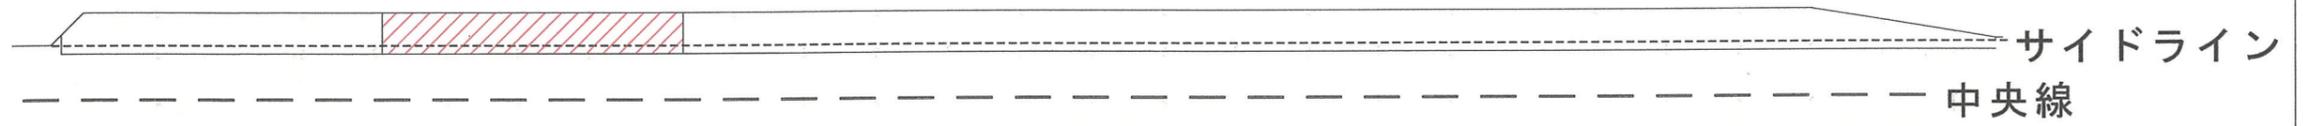

施工箇所図 S=1/1,000

路盤補修、アスファルト舗装


施工箇所の面積 : 30.00m × 4.10m = 123.00㎡

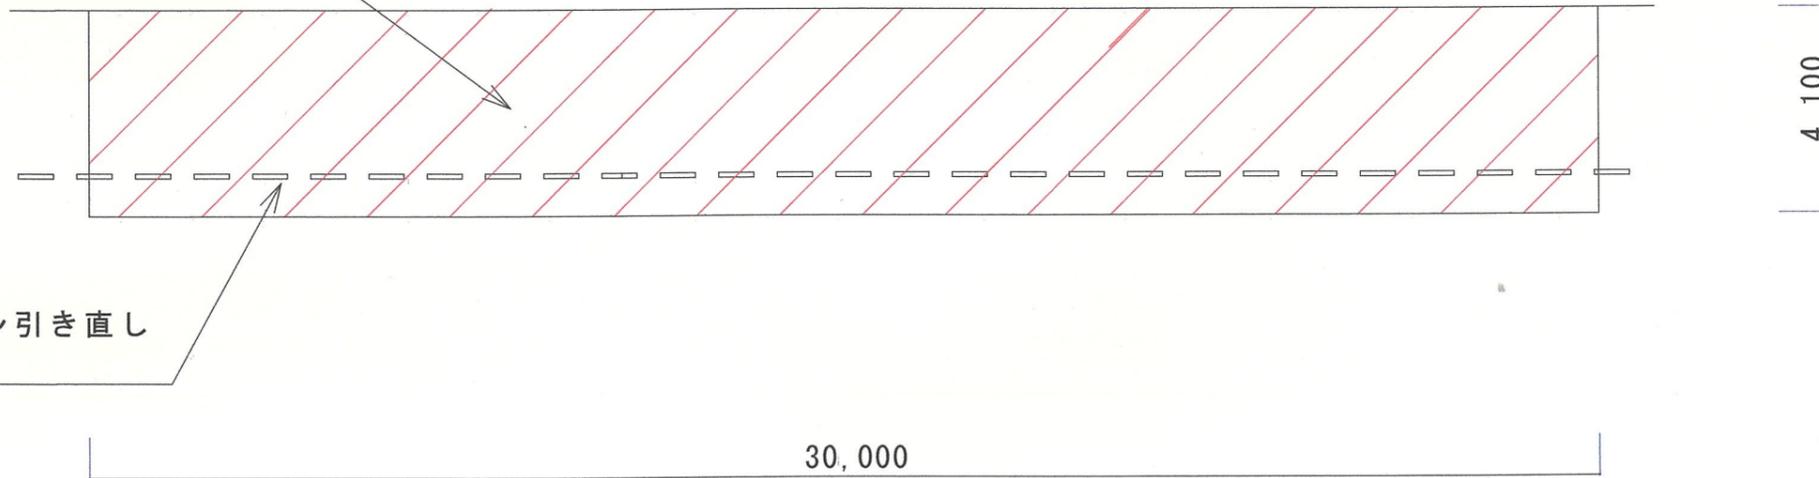

舗装後、サイドライン引き直し
破線 白色 W=150

施工箇所拡大図 S=1/200

件名	大津(7)自動車訓練場コース補修工事	縮尺	図番
種別	施工箇所図、施工箇所拡大図	図示	4/5
令和7年度		大津駐屯地業務隊 管理科 営繕班	

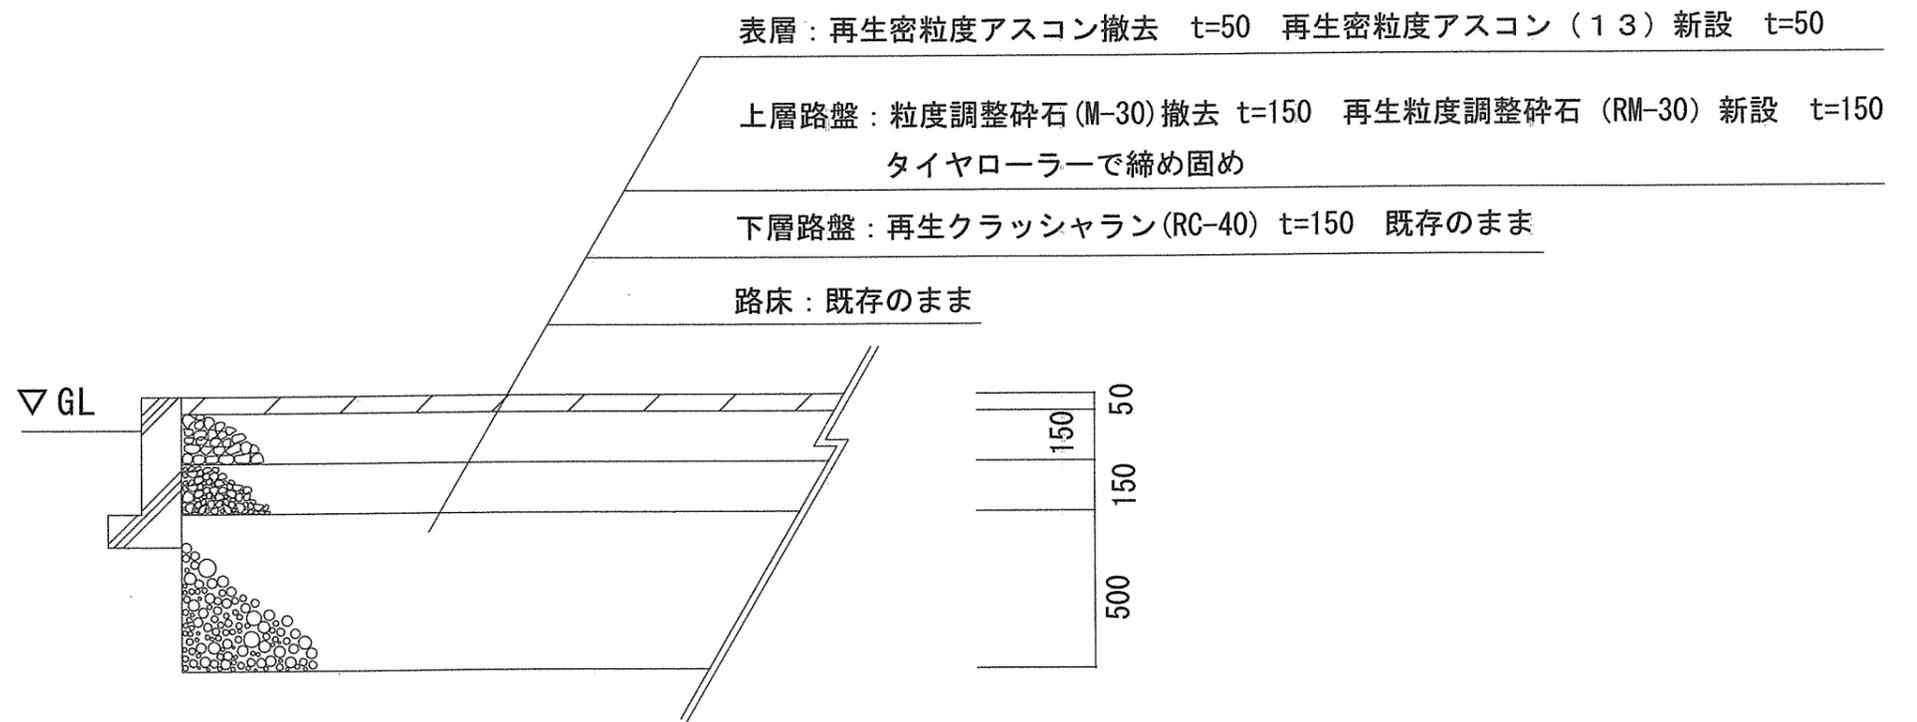

アスファルト舗装新設断面図

件名	大津（7）自動車訓練場コース補修工事	縮尺	図番
種別	アスファルト舗装詳細図	図示	5 / 5
令和7年度		大津駐屯地業務隊 管理科 営繕班	

入札参加申込書

分任契約担当官
陸上自衛隊大津駐屯地
第397会計隊大津派遣隊長 殿

※申込書と一緒に資格審査結果通知書をFAXしてください。
※入札を辞退する場合は必ず入札日の前日までに連絡してください。

件名	大津（7）自動車訓練場コース補修工事
会社名	
代表者名	
法人番号	
住所	〒
電話番号	
FAX番号	
メールアドレス	
担当者名	

本件担当	陸上自衛隊大津駐屯地 第397会計隊大津派遣隊長 岩崎
TEL	077-523-0034（内線 345）
FAX	077-525-1324

官側記載欄

チェック	コメント
<input type="checkbox"/>	資格審査結果通知書を受領しました。
<input type="checkbox"/>	入札参加申込書を受領しました。
<input type="checkbox"/>	市場価格調査書を受領しました。
<input type="checkbox"/>	入札書を受領しました。

