

公 告

分任契約担当官
陸上自衛隊大久保駐屯地
第397会計隊長 八木 健作

以下のとおり一般競争入札を実施するので、「入札及び契約心得」及び「契約条項」を承知のうえ参加されたい。

1 入札事項

契約実施計画番号	調達要求番号	物品番号	仕様書番号				
5QGW12300040	5RQ01AK0010 0001						
品名 または 件名							
大久保（7）237号建物シャワー設備改修工事							
部品番号 または 規格							
仕様書のとおり							
使用器材名							
数量	単位	銘柄	使用期限等	グループ	指定	検査	包装
1.00	ST						
納地または工事場所				引渡場所			
大久保駐屯地				大久保駐屯地業務隊			
搬入場所				納期または工期			
管理科 川添技官（507）				令和7年10月31日（金）			

2 競争参加資格

次のいずれかであること

防衛省競争参加資格の「建築一式工事」に係る等級がA、B、C、D等級であること

防衛省競争参加資格の「管工事」に係る等級がA、B、C等級であること

ただし、細部は注意事項による。

3 契約条項を示す場所

陸上自衛隊大久保駐屯地 第397会計隊 契約班窓口

4 説明会及び入札執行の日時場所

説明会日時場所：

入札日時場所：令和7年7月15日（火）10時00分 第397会計隊入札室

5 保証金

入札保証金：免除 契約保証金：免除

6 落札決定方式及び契約方式

落札決定方式：総品目総額 契約方式：一般競争

7 注意事項

別紙のとおり

1 競争に参加する者に必要な資格に関する事項

次の各項目のすべての条件を満たす者

- (1) 令和7・8年度の競争参加資格（防衛省競争参加資格）において「建築一式工事」D等級以上又は「管工事」C等級以上の資格を有する者。
- (2) 予算決算及び会計令第70条の規定に該当しない者であること。なお、未成年者、被補佐人又は被補助人であって、契約締結のために必要な同意を得ているものは、同条中、特別の理由がある場合に該当する。
- (3) 予算決算及び会計令第71条の規定に該当しない者であること。
- (4) 契約担当官等から指名停止の措置を受けている期間中の者でないこと。
- (5) 都道府県警察から暴力団関係業者として防衛省が発注する工事等から排除するよう要請があり、当該状態が継続している有資格業者については、競争参加を認めない。
- (6) 入札後、契約を締結するまでの間に、都道府県警察から暴力団関係業者として防衛省が発注する工事等から排除するよう要請があり、当該状態が継続している有資格業者とは契約を行わない。
- (7) 入札者心得に定める「暴力団排除に関する誓約事項」に基づく誓約を行わない者の競争参加を認めない。
- (8) 防衛省大臣官房衛生監、防衛政策局長、防衛装備庁長官又は陸上幕僚長から「装備品等及び役務の調達に係る指名停止等の要領」に基づく指名停止の措置を受けている期間中の者でないこと。
- (9) 前号により現に指名停止を受けている者と資本関係又は人的関係のある者であって、当該者と同種の物品の売買又は製造若しくは役務請負について防衛省と契約を行おうとする者でないこと。
- (10) 原則、現に指名停止を受けている者の下請負については認めない。ただし、真にやむを得ない事由を該当する省指名停止権者が認めた場合には、この限りでない。
- (11) 情報保全に係る履行体制について、適切な体制を有すると確認できる者。業務従事者若しくは親会社等の国籍が、発注者との契約に違反する行為を求められた場合に、これを拒む権利を実効性をもって法的に保障されない国又は地域に該当する者及び国連安保理決議において労働許可を提供しないことが決定されている国又は地域に該当する者は入札参加を認めない。

2 契約条項等を示す場所

- (1) 陸上自衛隊大久保駐屯地 第397会計隊 契約班
- (2) 陸上自衛隊中部方面隊ホームページ <http://www.mod.go.jp/gsdf/mae/mafin/>内の「入札及び契約心得」による。

3 競争入札執行の場所及び日時等

- (1) 場 所

陸上自衛隊大久保駐屯地会計隊入札室

(2) 日 時

令和7年7月15日（火）10時00分

4 保証金等

(1) 入札保証金及び契約保証金：免 除

(2) 違約金： 落札者が「入札及び契約心得」に従って契約の締結手続きをしない場合には、落札者が契約締結に応じないものとみなし、落札価格の100分の5に相当する金額を違約金として徴収し、契約者が契約を履行しない場合は、契約金額の100分の10以上の金額を違約金として徴収する。

5 入札説明会

実施しない。ただし、現場確認の希望者には個別に対応する。

6 入札方法

入札書に記載する金額は、消費税及び地方消費税相当額を含まない金額（外税）を記入すること。

7 落札決定方法

総品目総額決定

落札決定にあたっては、入札書に記載された金額に、当該金額の10%（軽減税率対象品目8%）に相当する額を加算した金額（当該金額に1円未満の端数があるときは、その端数金額を切り捨てるものとする）をもって落札（決定）金額とするので、入札者は消費税、地方消費税の課税事業者、免税事業者であることに拘わらず入札書には、見積もった金額の110分の100（軽減税率対象品目については108分の100）を記載すること。入札金額が当隊所定の予定価格の範囲内の最低価格の入札書を落札者とする。なお、落札者となるべき最低価格入札が2名以上ある場合は抽選により落札者を決定する。

8 契約書の作成

(1) 落札者は落札決定後、契約書を陸上自衛隊「建設工事に係る標準契約書」の様式により遅滞なく作成し提出することとし、適用する特約条項として「談合等の不正防止に関する特約条項」及び「暴力団排除に関する特約条項」を付す。

(2) 契約金額が100万円に満たない場合は契約書を省略する場合がある。

9 入札の無効

(1) 第1項に示す競争に参加する者に必要な資格のない者が行った入札

(2) 入札に関する条項に違反した入札

(3) 入札金額、入札者氏名及び押印が判明し難い入札

(4) 入札者等が実施した「暴力団排除に関する誓約事項」に基づく誓約に虚偽があった場合の入札

(5) 入札書は、当隊所定の様式を使用するものとする。

10 その他

- (1) 電報・電話・FAXによる入札は、認めない。
- (2) 代理人による入札については、委任状を提出すること。
- (3) 郵便による入札の場合は入札日前日17時までに必着となるよう発送すること。なお、郵送する際は、封緘後の封緘印の処置を実施し、事前に連絡をするとともに、便着の確認を電話にて行うこと。
- (4) 予定価格に達しない場合は再度入札を実施する。郵便による入札がない場合は当日実施し、郵便による入札がある場合は別途連絡します。
- (5) 契約書以外の書類への押印省略は可能とする。契約書以外の書類への押印を省略する場合は、責任者及び担当者の氏名及び連絡先を記入すること。記載された連絡先には、必要に応じ、当方から連絡する場合がある。従来どおり、契約書以外の書類への押印を省略しない場合は、担当者の氏名及び連絡先の記入は不要
- (6) この入札に関する公告は、
 - 陸上自衛隊大久保駐屯地 第397会計隊
 - 陸上自衛隊大津駐屯地 第397会計隊大津派遣隊
 - 陸上自衛隊今津駐屯地 第397会計隊今津派遣隊に掲示しています。
また、陸上自衛隊中部方面隊ホームページ
<http://www.mod.go.jp/gsdf/mae/mafin/> に掲載しています。
- (7) 入札へ参加を希望する者は資格審査結果通知書の写しを提出すること。(FAX可)
- (8) 入札書は、随時第397会計隊事務所において配布します。また、中部方面隊ホームページよりダウンロードすることもできる。
- (9) 問い合わせ及び連絡先
 - ア 入札及び契約に関する事項
 - 〒611-0031 京都府宇治市広野町風呂垣外1-1
 - 陸上自衛隊大久保駐屯地 第397会計隊 契約班 担当：山崎
 - TEL 0774-44-0001 (内線365)
 - FAX 0774-43-1818 (直通)
 - イ 仕様書及び現場確認に関する事項
 - 陸上自衛隊大久保駐屯地業務隊管理科
 - 担当：川添 (内線507)

大久保(7)237号建物シャワー設備改修工事

大久保駐屯地業務隊

仕 様 書

- 1 件 名
大久保（7）237号建物シャワー設備改修工事
- 2 場 所
京都府宇治市広野町風呂垣外1-1 陸上自衛隊大久保駐屯地内
- 3 概 要

(1) 建築工事（カランバック撤去・新設、防水層はつり補修）	1式
(2) 機械設備工事（給水・給湯管撤去・新設、水栓新設）	1式
- 4 期 間
契約締結日 ～ 令和7年10月31日まで
- 5 一般事項
 - (1) 設計に関する事項
設計図書に記載のない事項については、監督官の指示に従う。また、軽微な設計変更については、金額の増減及び工期延長を行わない。
 - (2) 施 工
施工は最新の「公共建築・改修工事標準仕様書（建築・機械設備工事編）」等に基づき実施する。
 - (3) 工 程
請負者は工程表を事前に監督官へ提出し承認を受けるものとする。作業は原則として平日0830～1700までとし施工上当然実施すべき事項については請負者の責任において実施する。
 - (4) 材 料
使用材料は監督官の検査を受け合格した物を使用する。
 - (5) 安全管理
施工中は安全管理に留意し、予防対策を講じる。事故が生じた場合は速やかに監督官へ報告し、指示に従うものとする。
 - (6) 仮設電力・水道使用
施工に伴い必要となる電力・水道は請負者により準備する。
 - (7) 発生材
金属は監督官の指定場所に搬入、金属以外はマニフェストE票の写しを工期までに提出できるよう請負者が処分する。
 - (8) 写真及び提出書類
工程ごと施工前・中・後及び隠ぺいとなる箇所、主要な施工段階の状況、その他監督官の指示部を黒板等を用いて撮影し、A4版写真帳に整理し提出する。監督官が確認し不備がある場合は再度撮影し提出する。また、その他提出書類は監督官の指定する様式に基づき提出する。

6 特記事項

- (1) 建築工事
カランバック新設規模については、コンクリートブロック、鉄筋、下地モルタル及び化粧タイルとする。
- (2) 機械設備工事
 - ア 給水・給湯管の数量はあくまで参考数量であり、隠蔽部等により不明瞭であるため、現場の状況により変動する。また、それによる金額の増減はない。
 - イ 既存配管撤去時にはつり補修が必要な場合は、防水処置を実施する。
- (3) 材料詳細（新設部材）


建築工事		
番号	品 名	規 格
1	カランバック	1,600*600*300
2	天板	コーリアン ブラックオーツ 同等
3	タイル	200角 アイボリー色
4	化粧鏡	リクシル KF-3040A 同等
機械設備工事		
番号	品 名	規 格
1	混合水栓	TOTO TBV003401J1 同等
2	給水管	HIVP管 20、13
3	給湯管	HTVP管 20、13
4	保温材(給水管：天井内)	共仕(機械設備工事編) C(口)VII 20A
5	保温材(給湯管：天井内)	共仕(機械設備工事編) C(口)I 20A

- (4) 完成検査
工事完了後、現場清掃の上監督官に届出た後、検査官の完成検査を受け合格をもって完成とする。手直し事項が生じた場合は、手直し完了後再検査を受け、合格をもって完成とする。

件 名	大久保（7）237号建物シャワー設備改修工事	図面番号	1 / 6
名 称	仕様書	縮 尺	—
陸上自衛隊大久保駐屯地業務隊			




案内図 S = N, S

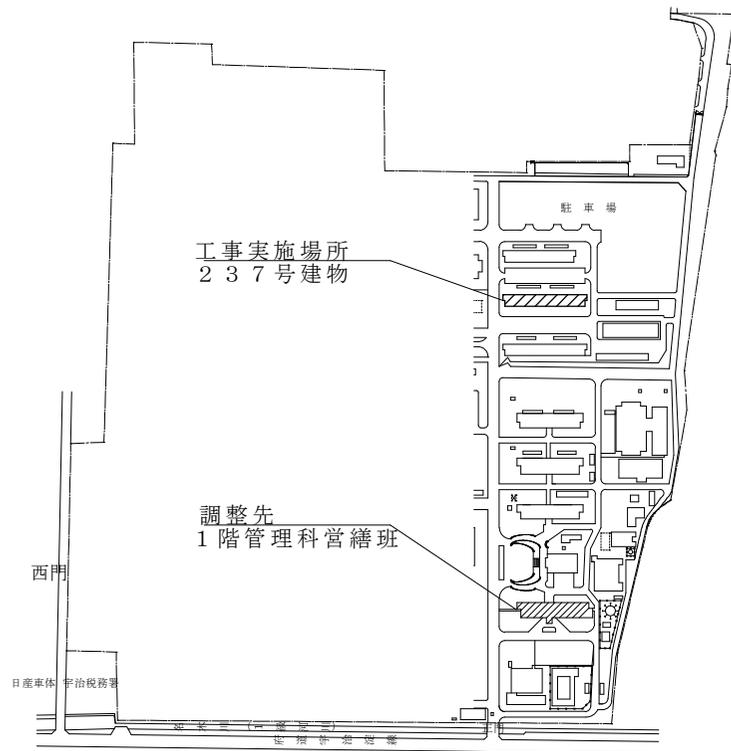


配置図 S = 1 : 8 0 0 0

工事実施場所

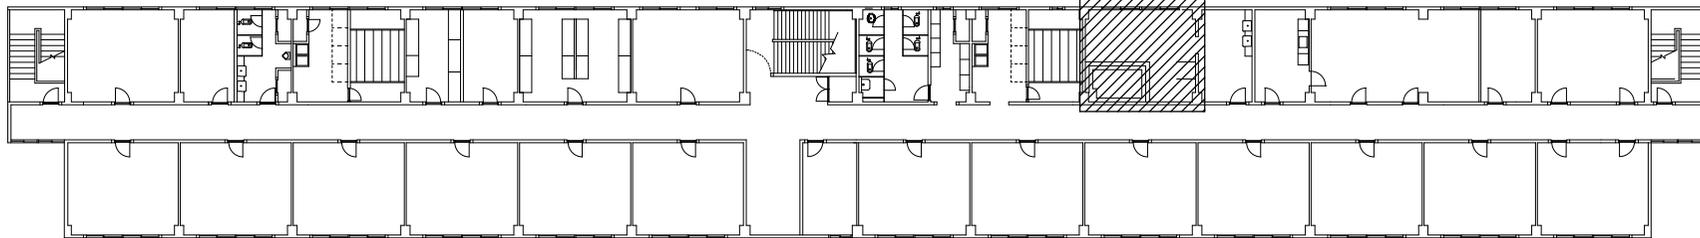


237号建物5階平面図 S = 1 : 4 0 0

件名	大久保(7)237号建物シャワー設備改修工事	図面番号	2/6
名称	案内図・配置図・平面図	縮尺	図示
陸上自衛隊大久保駐屯地業務隊管理科営繕班			

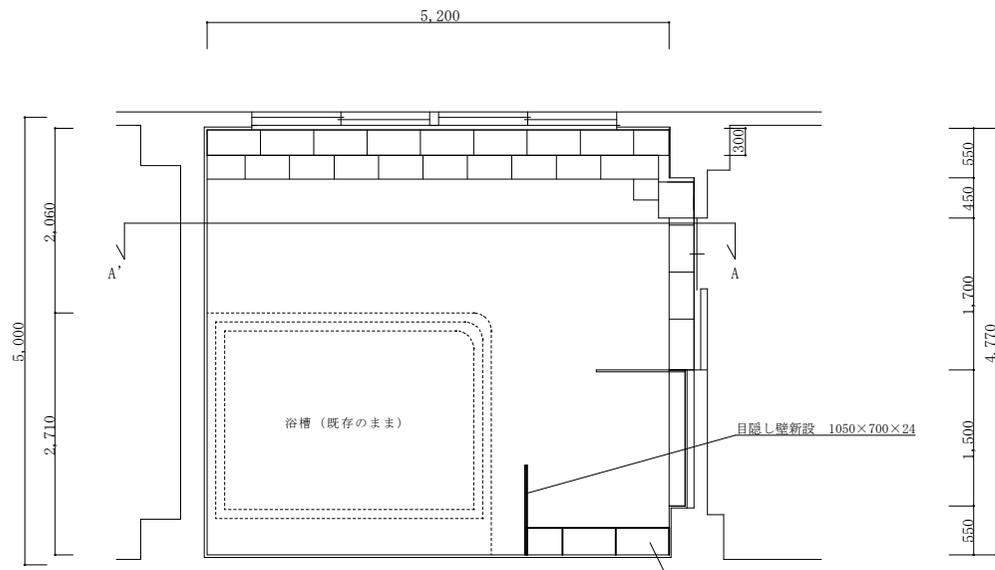

カランバック新設 1600×600×300 200角タイル化粧仕上げ
 天板取替(人工石 浴室用)
 コンクリートブロック積み 390×190×70
 配筋 縦 D10 @400
 横 D10 @200

237号5階浴場改修平面図 S=1:60

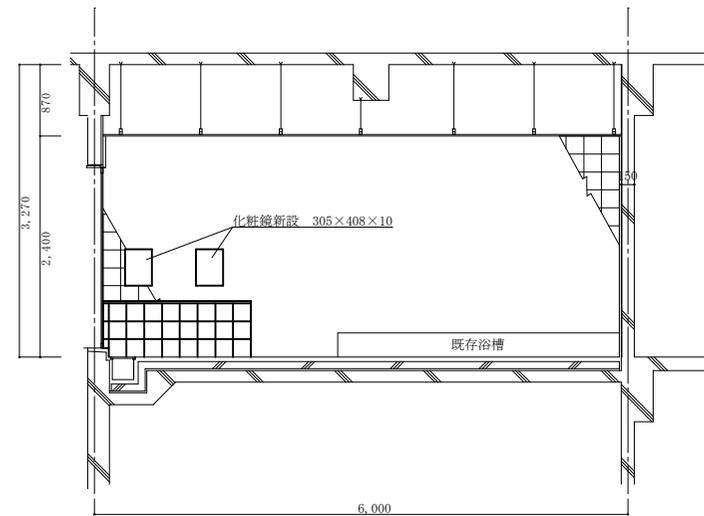


A-A'断面図 S=1:60


【内装工事】

撤去	数量	新設	数量	備考
—	—	カランバック	1式	天板、化粧鏡、目隠し壁込

件名	大久保(7)237号建物シャワー設備改修工事	図面番号	3/6
名称	平面図・断面図	縮尺	S=1:60
陸上自衛隊大久保駐屯地業務隊管理科営繕班			

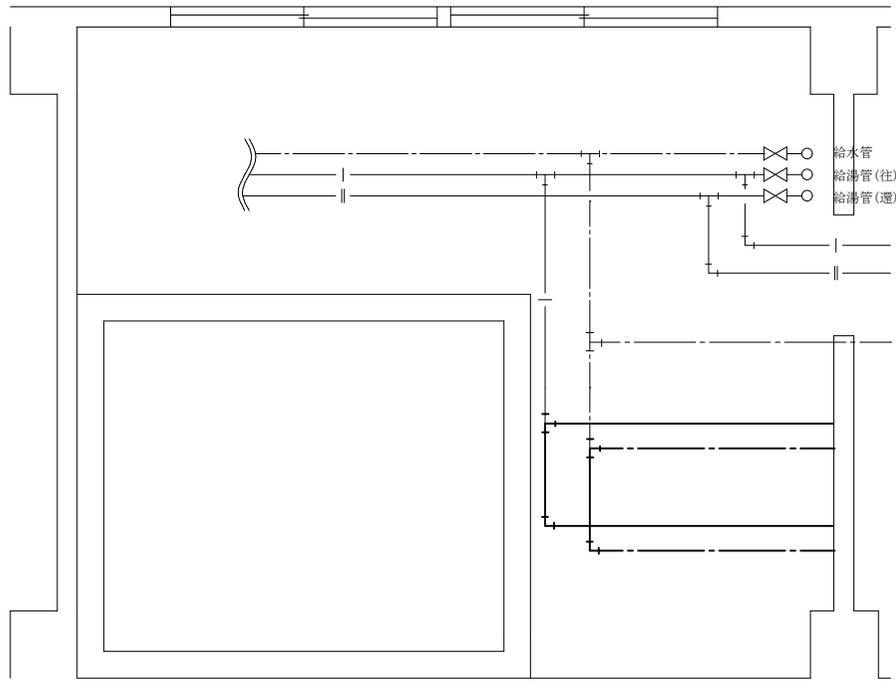


5階浴場平面図（施工前） S = 1 : 4 0

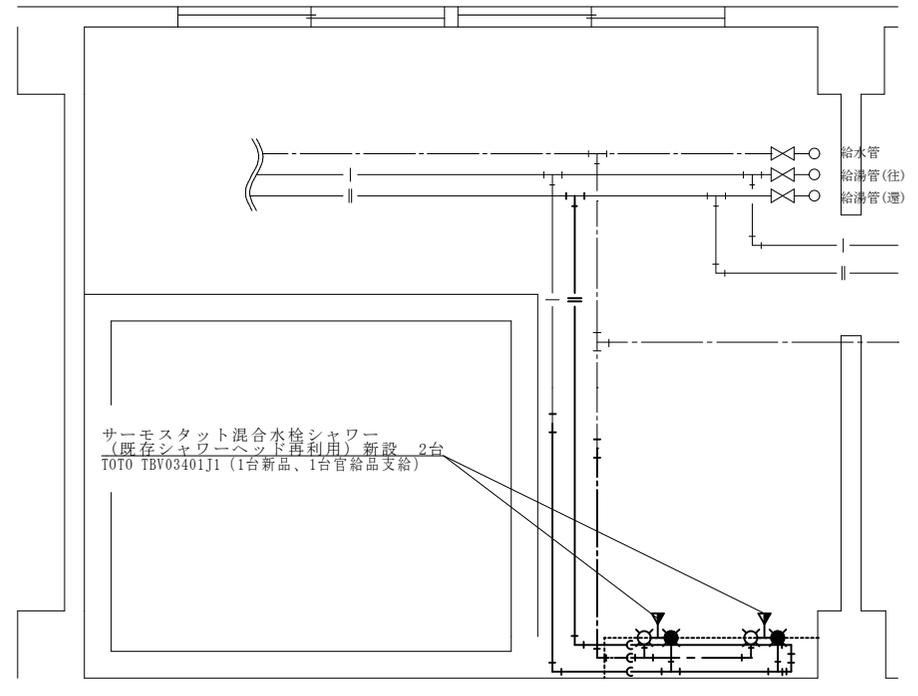

5階浴場平面図（施工後） S = 1 : 4 0


【衛生設備工事】

撤去	数量	新設	数量	備考
給水管 (20A)	5m	給水管 (20A)	3.7m	保温共、はつり補修込、撤去配管再利用
給水管 (13A)	—	給水管 (13A)	0.4m	保温共、水栓接続調整込
給湯管 (20A)	5.9m	給湯管 (20A)	5.9m	保温共、はつり補修込、撤去配管再利用
		給湯管 (20A)	5m	保温共、はつり補修込
給湯管 (13A)	—	給湯管 (13A)	0.6m	保温共、水栓接続調整込
混合水栓	—	混合水栓A	2台	1台官給品支給

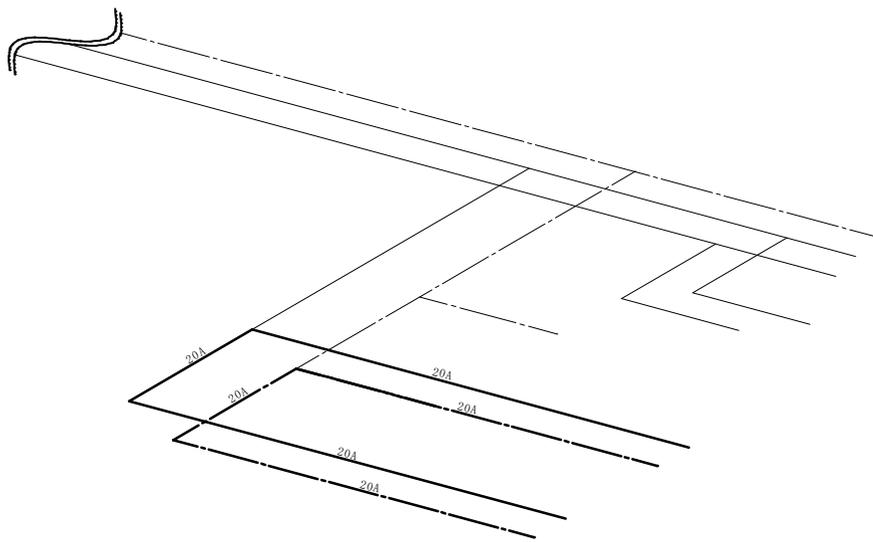


凡例
 - - - : 給水管
 ——— : 給湯管

237号浴場給湯・給水管アイソメ図 施工前 S=1:30

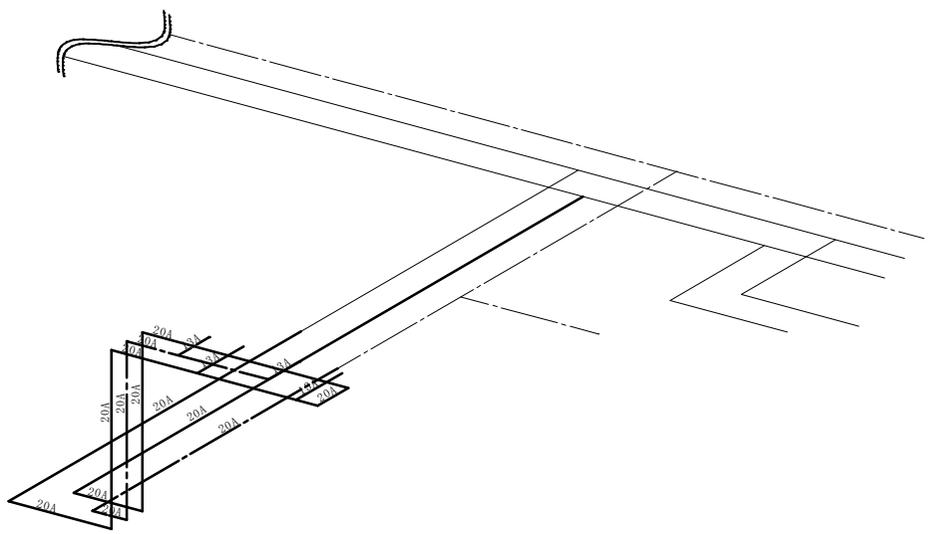


237号浴場給湯・給水管アイソメ図 施工後 S=1:30


件名	大久保(7)237号建物シャワー設備改修工事	図面番号	5/6
名称	アイソメ図(全体)	縮尺	S=1:30
陸上自衛隊大久保駐屯地業務隊管理科管轄班			

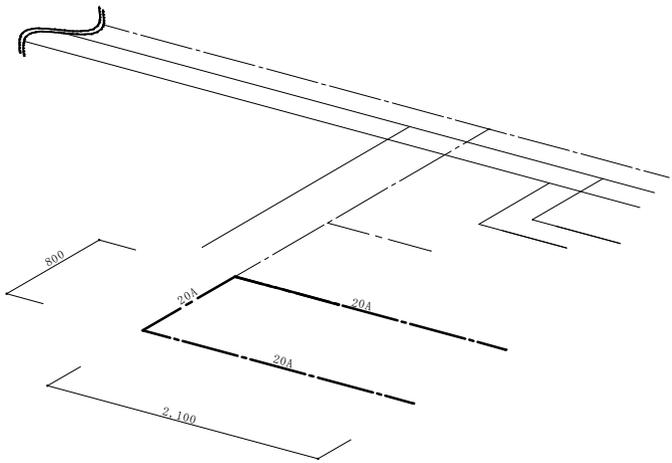


237号浴場給水管アイソメ図 施工前 S=1:40

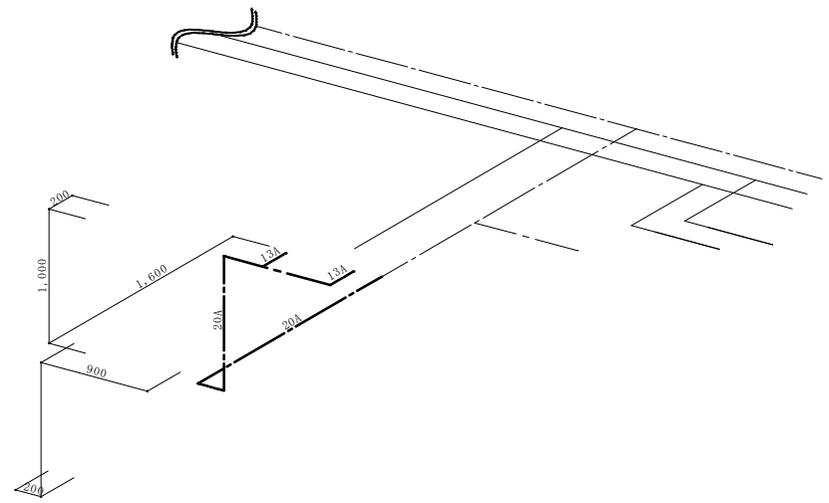

237号浴場給水管アイソメ図 施工後 S=1:40

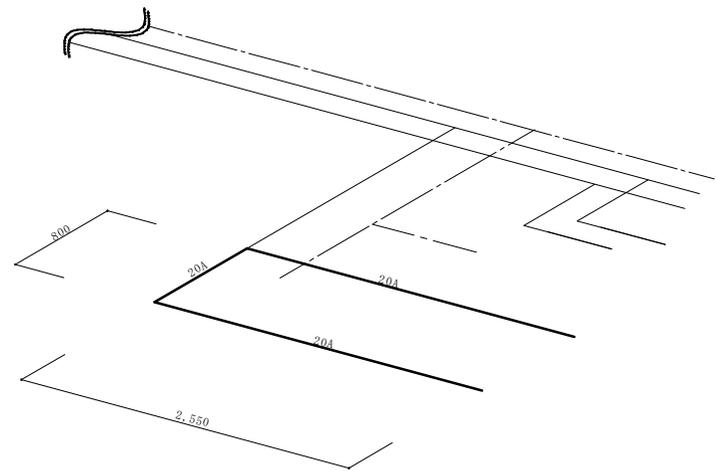

237号浴場給湯管アイソメ図 施工前 S=1:40

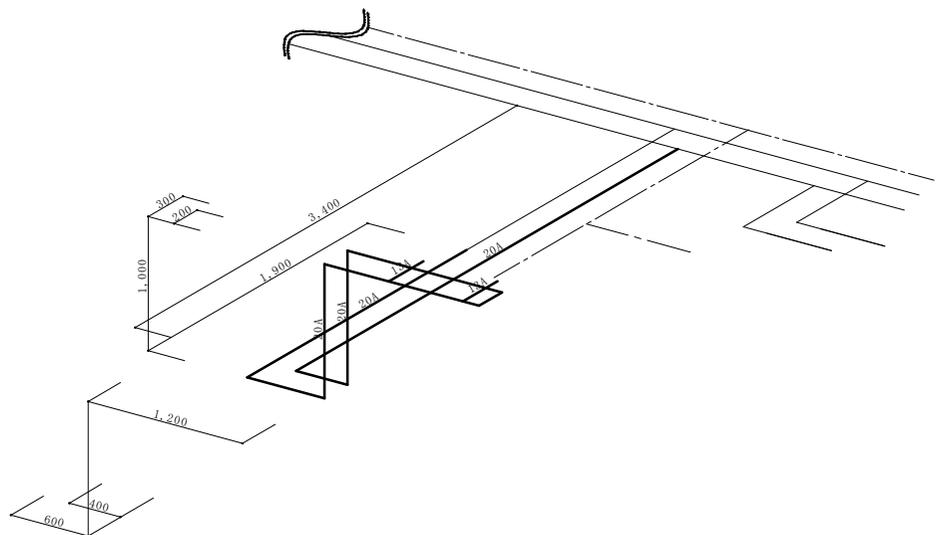

237号浴場給湯管アイソメ図 施工後 S=1:40

件名	大久保(7)237号建物シャワー設備改修工事	図面番号	6/6
名称	アイソメ図(詳細)	縮尺	S=1:40
陸上自衛隊大久保駐屯地業務隊管理科管轄班			

数量算出書

件名：大久保（7）237号建物シャワー設備改修工事

項目	規格	数量	単位	内 訳
(建築工事)				
1 仮設工事				
(1) 養生	内部改修 複合改修	52.00	m ²	浴場5*5.2=26m ² *2(5階+4階)=52m ²
(2) 整理清掃後片付け	内部改修 複合改修	52.00	m ²	1(1)と同じ
2 左官工事				
カランバック	天板、タイル、目隠し壁、化粧鏡込	1.00	式	
3 撤去工事				
(1) タイル部はつり	カランバック部	1.00	式	
(2) 天井開口及び復旧	点検口込	1.00	式	
(機械設備工事)				
1 配管工事				
(1) 給水管取付	HIVP20A 撤去配管再使用	3.7	m	図面4,6 1.6+0.2+1+0.9= <u>3.7m</u>
(2) 給水管取付	HIVP13A	1.0	m	図面4,6 0.2+0.2=0.4m≒ <u>1m</u>
(3) 給湯管取付	HTVP20A 撤去配管再使用	5.9	m	図面4,6 0.8+2.55+2.55= <u>5.9m</u>
(4) 給湯管取付	HTVP20A	5.0	m	図面4,6 1.9+0.6+1+1.2+0.2+1.2+1+0.4+3.4=10.9m-再使用配管5.9m= <u>5m</u>
(5) 給湯管取付	HTVP13A	0.6	m	図面4,6 0.3+0.3= <u>0.6m</u>
2 保温工事				
(1) 配管保温	機械室内20A20mm	2.4	m	図面6 給湯1.9+0.6+1+0.4+3.4=8.3m-再使用配管5.9m= <u>2.4m</u>
(2) 配管保温	PS内20A20mm	2.6	m	図面6 給湯1.2+0.2+1.2= <u>2.6m</u>
(3) 配管保温	PS内13A20mm	1.0	m	図面6 ①給水0.2+0.2= <u>0.4m</u> ②給湯0.3+0.3= <u>0.6m</u> 合計 <u>1m</u>
3 衛生器具設備				
混合水栓取付	TOTO TBV03401J1	2.0	箇所	図面4 <u>2箇所</u>
4 撤去工事				
(1) 配管撤去	20A 給水管 再使用する	3.7	m	1(1)と同じ
(2) 配管撤去	20A 給水管 再使用しない	1.3	m	図面4,6 0.8+2.1+2.1=5m-1(1)= <u>1.3m</u>
(3) 配管撤去	20A 給湯管 再使用する	5.9	m	図面4,6 0.8+2.55+2.55= <u>5.9m</u>
(4) 湿式コア抜き	貫通部処理込	1.0	式	

市場価格調査書

令和 年 月 日

(住 所)

(会社名)

(氏 名)

名 称	規 格	単 位	数 量	単 価	金 額(税抜)	備 考
大久保(7)237号建物 シャワー設備改修工事	仕様書のとおり	ST	1			
工事費内訳明細書のとおり						

【市場価格調査書の提出要領】

- 提出期限:令和7年7月11日(金)12時00分まで
- 提出方法:FAX送信
- その他
 - 調査価格は消費税抜き価格です。
 - この市場価格調査にかかる工事費内訳明細書の添付をお願いします。

【担当部署】

陸上自衛隊大久保駐屯地 第397会計隊 担当:山崎

TEL:0774-44-0001(内線365) FAX:0774-43-1818(直通)

市場価格調査書(物品等)

令和 年 月 日

(住 所)

(会社名)

(氏 名)

大久保(7)237号建物シャワー設備改修工事

名 称	規 格	数量	単位	金 額(税抜)	備 考
カランバック	1,600*600*300	1	式		
天板	コーリアン ブラックオーツ	1	式		
タイル	200 角 アイボリー色	1	式		
化粧鏡	リクシル KF-3040A	1	台		
混合水栓	TOTO TBV003401J1	1	台		
湿式コア抜き(貫通部処理込)		1	式		
産業廃棄物運搬処分		1	式		

※こちらの市場価格調査は全体分とは別

委任状

令和7年7月15日

陸上自衛隊大久保駐屯地
第397会計隊長 八木 健作 殿

委任者

印

私は、下記の者を代理人と定め、令和7年7月15日に実施される入札に関する
下記は一切の権限を委任します。

記

受任者(代理人)

- 委任事項
- 1 入札に関する件
 - 2 契約の締結に関する件
 - 3 入札保証金及び契約保証金の納付及び還付に関する件
 - 4 契約物品の納入及び取下げに関する件
 - 5 契約代金の請求及び受領に関する件
 - 6 復代理人の選任に関する件

受任者(代理人)使用印鑑