

公 告

分任契約担当官
陸上自衛隊八尾駐屯地
第398会計隊八尾派遣隊長 寺内 宏

以下のとおり一般競争入札を実施するので、「入札及び契約心得」及び「契約条項」を承知のうえ参加されたい。

1 入札事項

契約実施計画番号	調 達 要 求 番 号	物 品 番 号	仕 様 書 番 号				
5QJ11K000060	5RSC1A21010 0001						
品名 または 件名							
八尾（7）93号建物空調機取替							
部品番号 または 規格							
仕様書のとおり							
使 用 器 材 名							
数 量	単 位	銘 柄	使 用 期 限 等	グ ル ー プ	指 定	検 査	包 装
1.00	ST						
納地または工事場所				引 渡 場 所			
陸上自衛隊八尾駐屯地				八尾駐屯地業務隊 内線318 仲埜事務官			
搬 入 場 所				納 期 ま た は 工 期			
管理科 営繕班 事務所				令和7年12月19日（金）			

2 競争参加資格

次のいずれかであること

防衛省競争参加資格の「管工事」に係る等級がA、B、C等級であること

防衛省競争参加資格の「機械器具設置工事」に係る等級がA、B、C等級であること

ただし、細部は注意事項による。

3 契約条項を示す場所

仕様書及び入札心得等については、八尾駐屯地第398会計隊八尾派遣隊事務室において示す。

4 説明会及び入札執行の日時場所

説明会日時場所：

入札日時場所：令和7年7月25日（金）13時30分 八尾駐屯地 厚生センター 多目的ホール

5 保証金

入札保証金：免除 契約保証金：免除

6 落札決定方式及び契約方式

落札決定方式：総品目総額 契約方式：一般競争

7 注意事項

別紙のとおり

1 競争参加資格に関する事項

次の各号のすべての条件を満たす者

- (1) 予算決算及び会計令第70条の規定に該当しない者。なお、未成年者、被保佐人又は被補助人であって、契約締結のために必要な同意を得ている者は、同条中の特別の理由がある場合に該当する。
- (2) 予算決算及び会計令第71条の規定に該当しない者。
- (3) 防衛省における令和7・8年度一般競争（指名競争）参加資格（以下「防衛省競争参加資格」という。）のうち、「管工事」C等級以上又は「機械器具設置工事」C等級以上のいずれかの格付を有する者
- (4) 都道府県警察から暴力団関係業者として防衛省が発注する工事等から排除するよう要請があり、当該状態が継続している有資格業者については、競争参加を認めない。
- (5) 入札後、契約を締結するまでの間に、都道府県警察から暴力団関係業者として防衛省が発注する工事等から排除するよう要請があり、当該状態が継続している有資格業者とは契約を行わない。
- (6) 入札心得に定める「暴力団排除に関する誓約事項」に基づく誓約を行わない者の競争参加を認めない。
- (7) 契約担当官等から指名停止の措置を受けている期間中の者でないこと。（協力者を含む。）
- (8) 防衛省大臣官房衛生監、防衛政策局長、防衛装備庁長官又は陸上幕僚長から「装備品等及び役務の調達に係る指名停止等の要領」に基づく指名停止の措置を受けている期間中のものでないこと。
- (9) 前号により現に指名停止を受けている者と資本関係又は人的関係のあるものであって、当該者と同種の物品の売買又は製造若しくは役務請負について防衛省と契約を行おうとする者でないこと。
- (10) 原則、現に指名停止を受けている者の下請負については認めない。ただし、真にやむを得ない事由を該当する省指名停止権者が認めた場合には、この限りでない。
- (11) 近畿中部防衛局管轄区域内（富山県、石川県、福井県、岐阜県、愛知県、三重県、滋賀県、京都府、大阪府、兵庫県、奈良県、和歌山県）に建設業法の許可（当該工事に対応する建設業種）に基づく本店、支店又は営業所が所在すること。
- (12) 情報保全に係る履行体制について、適切な体制を有すると確認できる者
- (13) 業務従事者若しくは親会社等の国籍が、発注者との契約に違反する行為を求められた場合に、これを拒む権利を実効性をもって、法的に保障されない国又は地域に該当する者及び国連安保理決議において労働許可を提供しないことが決定されている国又は地域に該当する者は入札参加を認めない。

2 契約条項を示す場所等

- (1) 第398会計隊八尾派遣隊（以下「会計隊」という。）において令和7年7月2日（水）から7月25日（金）まで示す。（土曜・日曜・祝日を除く8時15分から17時の間。但し、7月25日は13時まで）
- (2) 入札に参加を希望する業者は、付紙第1「入札参加申込票」を令和7年7月18日（金）15時までに会計隊に提出（FAX又は、メール（以下「FAX等」という。）可）

3 入札説明会及び競争入札執行の場所及び日時

- (1) 統一した入札（現場）説明会は実施しない。ただし、現地及び工事内容等の確認を希望する場合は、個別に対応するので、希望者は第9項第5号アに示す担当者に連絡されたい。
- (2) 入札場所 : 陸上自衛隊八尾駐屯地 多目的ホール（厚生センター内）
- (3) 入札日時 : 令和7年7月25日（水）13時30分
入札会場への入室は13時15分以降入室可

(4) その他

新型コロナウイルス感染症等による感染防止のため、郵便入札を推奨するが、入札会場へ来訪しての入札を妨げるものではない。

ただし、入札会場に入室する際、体温測定を実施し、37.5度以上の発熱がある者の入室は、認めない。

4 入札書等の提出

- (1) 入札書の様式は、付紙第2「入札書」の様式を基準とするも、業者随意様式による入札書様式を妨げるものではない。（A4縦使用横書きを推奨）

ただし、入札書においては、下記の文言を記載することにより、契約条項の承諾及び暴力団排除に関する誓約とみなすものであり、下記の文言が入札書に記載されていない入札書は、契約条項の承諾及び暴力団排除に関する誓約がなされないものとし、無効とする。

「当社（私（個人の場合）、当団体（団体の場合））は、上記の公告に対して「入札及び契約心得」及び「標準契約書等」の契約条項を承諾のうえ入札致します。また、「入札及び契約心得」に定める暴力団排除に関する事項について誓約します。」

- (2) 代表者以外の者（代理人）で入札に参加するものは、入札時に委任状を提出すること。（FAX等不可）

5 保証金等に関する事項

- (1) 入札保証金：免除
- (2) 契約保証金：免除
- (3) 違約金：落札者が「入札及び契約心得」に従って契約の締結手続きをしない場合は、落札者が契約締結に応じないものとみなし、落札価格の100分の5に相当する金額を違約金として徴収し、契約者が契約を履行しない場合は、契約金額の100分の10以上の金額を違約金として徴収する。

6 入札方法及び落札の決定

- (1) 落札決定方法 総品目総額決定
- (2) 予定価格の範囲内で最低の価格をもって入札した者を落札者とする。落札となるべき同額の入札者が2人以上ある場合は、くじ引きにより落札者を決定する。
- (3) 落札決定に当たっては、入札書に記載された金額に当該金額の10%に相当する額を加算した金額（円位未満切捨）をもって落札価格とするので、入札者は消費税、地方消費税の課税事業者、免税事業者であることに関わらず、入札書には見積もった金額の110分の100（消費税を含まない。）の額を記載すること。
- (4) 入札に際し、入札書に記載される金額に対応した内訳明細書の書面を提出するものとする。（様式随意）

- (5) 初度の入札において、落札者が決定しなかった際は、再度入札又は再度公告入札を実施する。(日時等は別示する。)

7 入札の無効

- (1) 第1項に示す競争入札に参加する者に必要な資格のない者が行った入札
- (2) 入札書提出期限に遅れたものによる入札書
- (3) 入札金額、入札者の氏名及び押印された印影が判別し難い入札
- (4) 電報、電話、FAX等による入札
- (5) 暴力団排除の誓約に虚偽があった場合又は誓約に反する事態があった場合における入札
- (6) その他、入札に関する条項に違反した入札

8 契約書の作成

- (1) 落札者は、落札決定後、陸上自衛隊「建設工事に係る標準契約書」の様式により速やかに契約書を作成し提出することとし、適用する特約条項として「談合等の不正防止に関する特約条項」及び「暴力団排除に関する特約条項」を付す。
- (2) 契約金額が100万円未満の場合は、契約書の作成を省略する場合がある。

9 その他

- (1) 郵便による入札書の提出期限は、令和7年7月25日(金)12時までに会計隊に必着させるものとする。この際、封筒の表書きに入札件名及び入札日時を必ず記載すること。また、事前に会計隊へ持ち込む(事前提出)際も同様とする。

なお、入札書を郵送する旨を事前連絡するとともに、便着を必ず確認すること。

- (2) 電報・電話・FAX・メール等による入札は認めない。
- (3) 陸上自衛隊の入札及び契約心得等及び標準契約書は、会計隊事務所で閲覧可能。また、陸上自衛隊中部方面会計隊ホームページでも閲覧、ダウンロードできる。

<https://www.mod.go.jp/gsdf/mae/mafin/>

- (4) 入札参加予定者は、令和7年7月22日(火)15時までに市場価格調査書(付紙第3基準)の提出を依頼するので協力されたい

- (5) 問い合わせ先

〒581-0043 大阪府八尾市空港1丁目81番地 陸上自衛隊八尾駐屯地

ア 入札及び契約に関する事項

第398会計隊八尾派遣隊 契約班(担当:寺内(てらうち))

TEL:072-949-5131(内線345)

FAX:072-949-5313

メール:ma429fin-ma@inet.gsdf.mod.go.jp

イ 工事内容、仕様等に関する事項

八尾駐屯地業務隊 管理科営繕班(担当:仲埜(なかの))

TEL:072-949-5131(内線318)

- (6) この入札に関する公告は、陸上自衛隊八尾駐屯地第398会計隊八尾派遣隊掲示板、陸上自衛隊信太山駐屯地第398会計隊掲示板、陸上自衛隊和歌山駐屯地第398会計隊和歌山派遣隊掲示板及び陸上自衛隊中部方面隊ホームページ

<https://www.mod.go.jp/gsdf/mae/mafin/>に掲載しています。

入札参加申込票

契約担当官陸上自衛隊八尾駐屯地
第 398 会計隊 八尾派遣隊長 殿

- 1 入札件名 八尾(7)93号建物空調機取替
- 2 入札日時 令和7年7月25日(金) 1330
- 3 入札場所 八尾駐屯地 多目的ホール(厚生センター内)
- 4 業者等名
社名、住所、代表者名、担当者及び連絡先

⑩

電話番号 :

FAX番号 :

担当者名 :

メールアドレス :

- 5 入札参加要領(該当欄に○印)

郵送又は事前持込	入札会場へ来訪

※ 感染症防止のため、郵便等を推奨

- 6 提出期限
令和7年7月18日(金) 1500まで(fax・メール可)
- 7 連絡及び調整先
〒581-0043 大阪府八尾市空港1丁目81
陸上自衛隊八尾駐屯地第398会計隊八尾派遣隊(担当:寺内)
TEL: 072-949-5131
FAX: 072-949-5313
メール: ma429fin-ma@inet.gsdf.mod.go.jp

入 札 書

分任契約担当官 陸上自衛隊八尾駐屯地

第398会計隊八尾派遣隊長 寺内 宏 殿

¥ (税別)

- 1 工 期 : 令和7年12月19日
2 工事場所 : 陸上自衛隊八尾駐屯地

「当社(私(個人の場合)、当団体(団体の場合))は、上記の公告に対して「入札及び契約心得」及び「標準契約書等」の契約条項を承諾のうえ入札致します。

また、「入札及び契約心得」に定める暴力団排除に関する事項について誓約します。」

令和7年7月25日

住 所
名 称
代表者名

印

件 名	規 格	単 位	数 量	単 価	金 額
八尾(7)93号建物空調機取替	仕様書のとおり	S T	1		
	以下余白				

- ※ 積算に関する内訳書(様式随意)を添付してください
「直接工事費」の内訳(材料費・労務費等がわかるもの)、諸経費がわかるもの
- ※ 業者随意様式の入札書を使用する際は、契約条項の承諾及び暴力団排除の誓約に関する事項を記載してください(記載のない入札書は無効になります)
- ※ 担当者名及び担当者連絡先を記入された際は、押印の省略可能となります

陸上自衛隊仕様書

1 件名
八尾（7）93号建物空調機取替

2 場所
大阪府八尾市空港1丁目81番地 陸上自衛隊八尾駐屯地

3 期間等
契約締結日 ～ 令和7年12月19日

4 概要

種類	種別	概要	数量	備考
機械設備	撤去	空調室外機(ﾀﾞｲｼﾞ RSXYP140L)	1台	リモコン等も含む
		空調室内機(ﾀﾞｲｼﾞ FXYFP36L)	1台	
		空調室内機(ﾀﾞｲｼﾞ FXYCP28KC)	1台	
		空調室内機(ﾀﾞｲｼﾞ FXYEP22KC)	2台	
	空調機据付	空調室外機(ﾀﾞｲｼﾞ RQYP140DD)ビル用マルチ	1台	冷媒管・ドレン管・電線は既存再使用
		空調室内機(ﾀﾞｲｼﾞ FXYFP36NB)	1台	
		標準パネル(ﾀﾞｲｼﾞ BYCP160EAF)	1個	
		空調室内機(ﾀﾞｲｼﾞ FXYCP28EB)	1台	
		標準パネル(ﾀﾞｲｼﾞ BYBCP50CF)	1個	
		空調室内機(ﾀﾞｲｼﾞ FXYFP22EB)	2台	
		化粧パネル(ﾀﾞｲｼﾞ BYKP36MAP)	2個	
		ワイドパネル(ﾀﾞｲｼﾞ KDBP622E36P)	2個	
	運転リモコン(ﾀﾞｲｼﾞ BRC1C4)	4個		
	その他	冷媒ガス(R407)回収・処理	1式	5.6kg+α
		冷媒配管漏れ試験	1式	
真空引き、試運転調整		1式		

5 一般事項

(1) 適用基準

本工事は、仕様書・図面によるほか公共建築工事標準仕様書（国土交通省大臣官房官庁営繕部監修）機械設備工事編に基づき実施する。

(2) 協議

ア 工事に際し仕様書に記載なき事項であっても、当然必要と考えられる事項については監督官と協議のうえ指示に従い実施する。

イ その他、不明な事項についてはその都度監督官と協議し、指示に従うものとする。

(3) 承諾図

工事にあたり、事前に承認が必要なものについては承諾図等を提出し、監督官の承諾を得るものとする。

(4) 使用材料

仮設材料以外は全て新品とし、監督官の材料検査に合格したものを使用する。

(5) 現場管理

ア 本工事は請負業者の責任において実施するものとし、工事に際し破損した場合は監督官へ報告のうえ、指示に従い速やかに復旧する。

イ 工事に際し、請負業者は工事内容を工事関係者に十分掌握させると共に作業員に対して安全教育を実施し安全な施工方法の確認及び安全点検を確実に実施する。

ウ 工事中、異常があった際は、速やかに監督官へ報告する。

エ 工事現場の風紀、衛生、盗難予防については、必要な処置を施すと共に請負業者の責任において管理する。

(6) 工程表

請負業者は、工事に先立ち、監督官と協議の上、工程表を作成し監督官に提出するものとし、了解を得た後、工事を開始する。

(7) 写真

請負業者は、工事の主要な段階及び監督官の指示する場所において写真撮影を実施するものとする。項目は、施工前・施工中・施工完了後及び監督官の指示箇所とする。また写真は、施工完了後速やかにA4判アルバムに整理のうえ1部提出する。

(8) 電気・水の使用

自衛隊施設からの電気・給水は原則として使用させないものとする。但し、使用する場合はメーター等を設置し部隊側算定に基づき有償とする。

6 特記事項

(1) 本仕様書及び図面記載寸法は、標準寸法につき作業に際し、事前に細部原寸を確認すること。

(2) その他工事に係る特記事項については図面のとおりとす。

(3) 材料品質

製造元等の参考記載がある場合においては当該記載事項の同等品以上とする。なお、特記なきものについてはJIS及び各種協会規格に合致するものとし、製造メーカー等による出荷証明書を提出すること。また材料の色彩等については、事前に見本等を提出し監督官の承認を得た後使用すること。

(4) 発生材等

本工事に発生した廃棄物については、廃棄物の処理及び清掃に関する法令等を厳守し請負業者の責任において場外処分を実施し、A票、B2票、D票、E票の写しを提出（するものとする。また、鉄屑等売却が可能なものについては種別毎に整理し発生材調書を添えて指示された場所に集積後、官側に引き継ぐものとする。


(5) 既存空調機の冷媒ガス回収完了後、回収証明書を提出すること。

7 提出書類



- | | |
|----------------|----------------|
| (1) 内訳明細書 | 1部（契約後、速やかに） |
| (2) 工程表 | 1部（契約後、速やかに） |
| (3) 着工届 | 1部（契約後、速やかに） |
| (4) 竣工届 | 1部（施工完了後、速やかに） |
| (5) 現場代理人指名通知書 | 1部（契約後、速やかに） |
| (6) 工事写真 | 1部（施工完了後、速やかに） |
| (7) その他指示された書類 | 必要部数（その都度） |

8 完了検査

本工事後、本仕様書に基づき検査官が検査を実施し、合格をもって竣工とする。手直し事項が生じた場合については、手直し完了後再度検査を受け、合格をもって竣工とする。

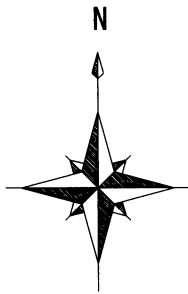

工事場所：93号建物

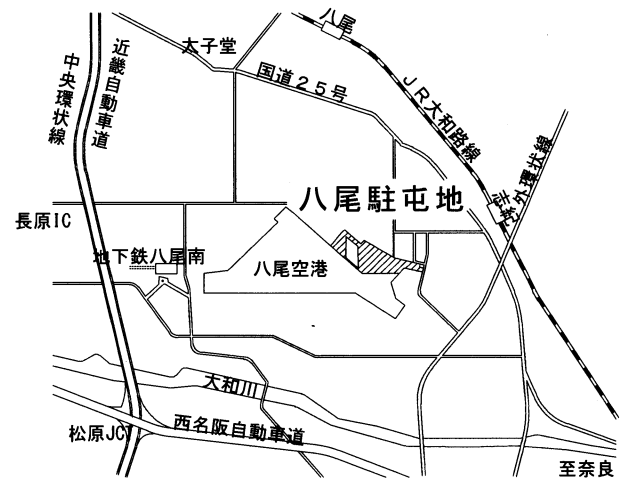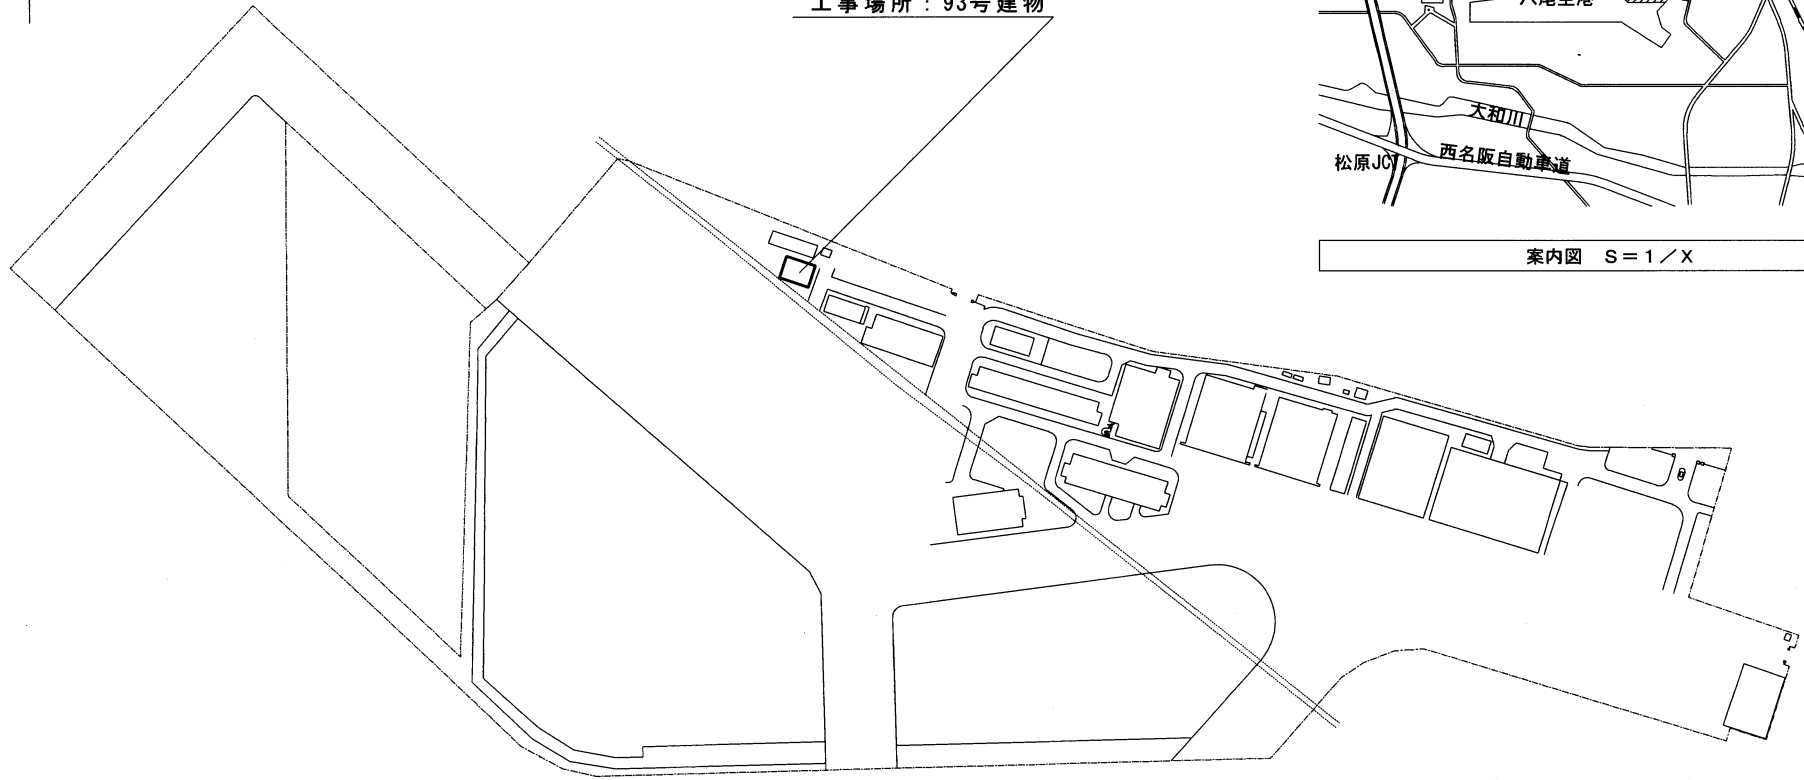

案内図 S = 1 / X

配置図 S = 1 / X

件名	八尾(7)93号建物空調機取替	仕様書番号	2/3
仕様書名称	図示	縮尺	図示
陸上自衛隊八尾駐屯地業務隊管理科			

撤去空調機一覧

記号	品名	規格	数量	備考
ACP-1	空調室外機	ダikin RSXP140L	1台	リモコン等撤去含む
ACP-1-1	空調室内機	ダikin FXYFP36L	1台	
ACP-1-2	空調室内機	ダikin FXYCP28KC	1台	
ACP-1-3	空調室内機	ダikin FXYEP22KC	2台	


※冷媒ガス(R407)回収・処理 1式(室外機 5.6kg+α)

新設空調機一覧

記号	品名	規格	数量	備考
ACP-1	空調室外機	ダikin RQYP140DD	1台	
ACP-1-1	空調室内機	ダikin FXYFP36NB	1台	
	標準パネル	ダikin BYCP160EAF	1個	
	運転リモコン	ダikin BRC1C4	1個	
ACP-1-2	空調室内機	ダikin FXYCP28EB	1台	
	標準パネル	ダikin BYCP50CF	1個	
	運転リモコン	ダikin BRC1C4	1個	
ACP-1-3	空調室内機	ダikin FXYFP22EB	2台	
	化粧パネル	ダikin BYKP36MAP	2個	
	ワイドパネル	ダikin KDBP622E36P	2個	
	運転リモコン	ダikin BRC1C4	2個	

※1 冷媒配管・ドレン配管・電線は既存再使用する。

※2 冷媒配管漏れ試験、真空引き、試運転調整を実施すること。

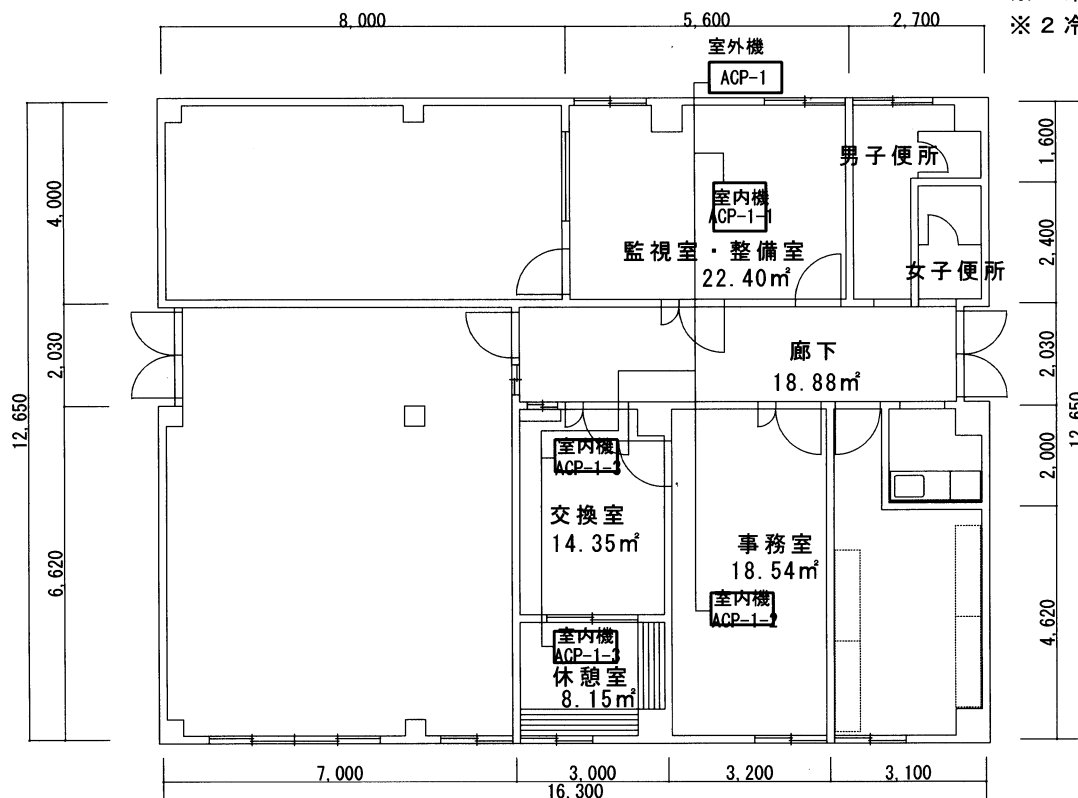

93号建物平面図 S=1/150

件名	八尾(7)93号建物空調機取替	仕様書番号	3/3
仕様書名称	93号建物平面図	縮尺	図示
陸上自衛隊八尾駐屯地業務隊管理科			