

令和7年7月3日

姫路駐屯地におけるオープンカウンター方式による見積依頼について

- 1 本リストは、オープンカウンター方式実施要項に基づく手続が必要です。
- 2 本方式は随意契約を前提とした見積依頼であり、有効な見積書をもって申込みをした者のうち、予定価格の制限の範囲内で最低の価格の見積書をもって申込みをした者を契約の相手方とします。

3 件名リスト

番号	件名	納入（履行） 場所	納期（履行期 限）	見積依頼書 公表日	見積書 提出期限	見積合わせの 日時	防衛省競争 参加資格	備考
32	243号建物オーバー ヘッドドア補修	陸上自衛隊姫路 駐屯地	7.9.30	7.7.3	7.7.9 10時30分	7.7.9 10時30分	なし	総品目総額決定

4 適用する契約条項

駐屯地用標準契約の役務請負契約条項、談合等の不正行為に関する特約条項、暴力団排除に関する特約条項とする。

5 仕様書の交付場所、契約条項等を示す場所、問合せ先及び提出先

〒670-0881 兵庫県姫路市峰南町1-70 契約機関名（担当）：陸上自衛隊姫路駐屯地 第352会計隊姫路派遣隊（濱尾）

電話番号：079-222-4001（内線347） F A X：079-222-4006 メールアドレス：ma347fin-ma@inet.gsdf.mod.go.jp

仕様書の内容に関する問い合わせ先：）姫路駐屯地業務隊 藤尾（内線341）

特記仕様書

- 1 件 名 243号建物オーバーヘッドドア補修
- 2 場 所 兵庫県姫路市峰南町1-70（陸上自衛隊姫路駐屯地）
- 3 概 要 オーバーヘッドドア補修 1式

4 一般事項


- (1) 本役務は本特記仕様書による他、下記仕様書及び関係諸規則によるものとする。
国土交通省大臣官房官庁営繕部監修「公共建築工事標準仕様書(建築工事偏)」
- (2) 本特記仕様書及び図面に疑義が生じた場合には、監督官と協議を行いその指示に従うものとする。
- (3) 現場の収まり等により軽微な変更の必要性が生じた時は、監督官と調整しその指示に従うものとする。ただし、請負金額、工期等の変更は行わないものとする。
- (4) 役務実施に関して、隊員及び部外者等に傷害等を与えた場合、または施設等に損害を与えた場合は請負者の責任において復旧及び補償するものとする。
- (5) 使用材料は、仮設材を除き全て新品とし、監督職員の検査を受け合格したものを使用するものとする。
- (6) 請負者は現場代理人等を指定し、関係法令に基づき現場の管理を行い防災に努めること。また、危険性のある場所には危険表示等の処置を行うものとする。
- (7) 役務現場及び許可された場所以外への無断立入等は厳禁とする。
- (8) 役務写真は、着工前、完成及び施工後隠蔽となる箇所、また、主要な段階状況、使用材料、その他監督官の指示するものをサービス版サイズで整理し、1部を提出するものとする。
- (9) 本役務に必要な申請及び提出書類は官側の示す規格様式で作成し提出するものとする。
- (10) 本役務実施により知り得た内容に関して監督官の許可無く漏洩してはならないものとする。
- (11) 撤去品が発生した場合、金属類発生材は、関係書類提出後監督官の指示する場所に集積するものとし、その他は全て廃棄物の処理及び清掃に関する法律に基づき適正に処理するものとする。また、処理の結果は書面（産業廃棄物管理票等）にて提出するものとする。
- (12) 本役務は、令和7年9月30日までの間で、官側と調整した日時に実施するものとする。

5 特記事項


- (1) 本役務で補修を行うオーバーヘッドドアの型式等は、次のとおりとする。
・オーバースライディングドア（文化シャッター製）アルミタイプ W4500H4330
- (2) 本役務での補修内容は次のとおりとする。また、使用材料は、本設備に適合したものを使用するものとする。

ア 中間パネル P480 アルミ	2個
イ 錠前	1個
ウ 錠前ワイヤ	2個
エ ボトムパネルP570アルミ	1枚
オ サイドヒンジスチール 重量用	2個
カ 中間ヒンジスチール シングル用	6個
キ ローラφ12-115スチール 2インチ	6個
- (3) 本役務では、部品交換に必要な消耗品を含むものとする。
- (4) 作業完了後は、試運転調整を行い異常の有無を確認するものとする。
- (5) 本役務の細部作業日程等は、監督官との調整によるものとする。

件 名	243号建物オーバーヘッドドア補修	図面番号	1 / 3
種 別	特記仕様書	縮 尺	
作成部隊	陸上自衛隊 姫路駐屯地業務隊管理科		

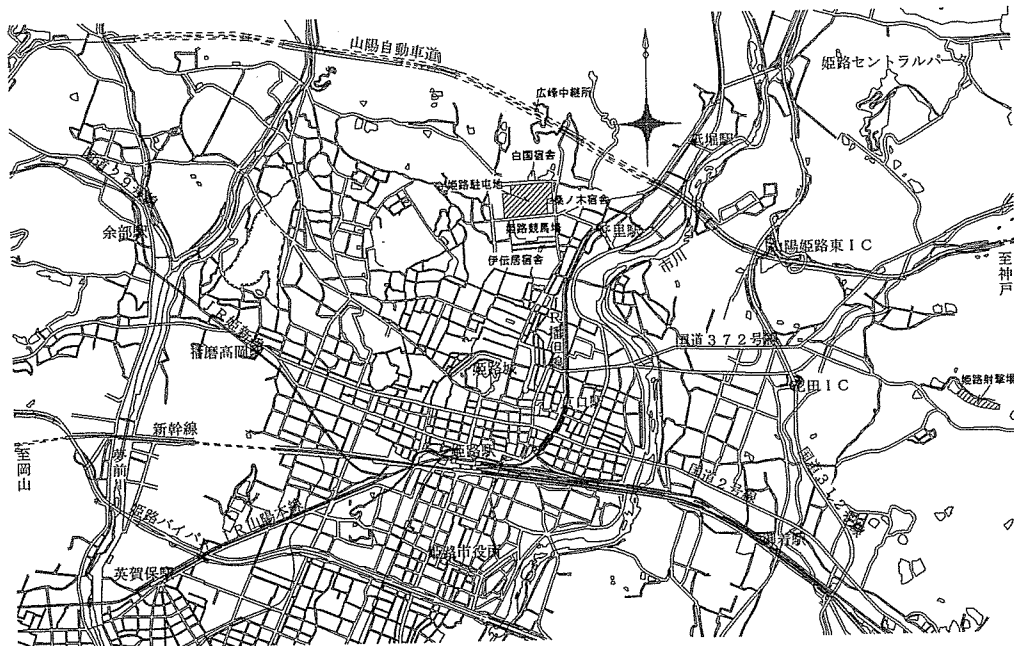


案内図 S=1:100,000

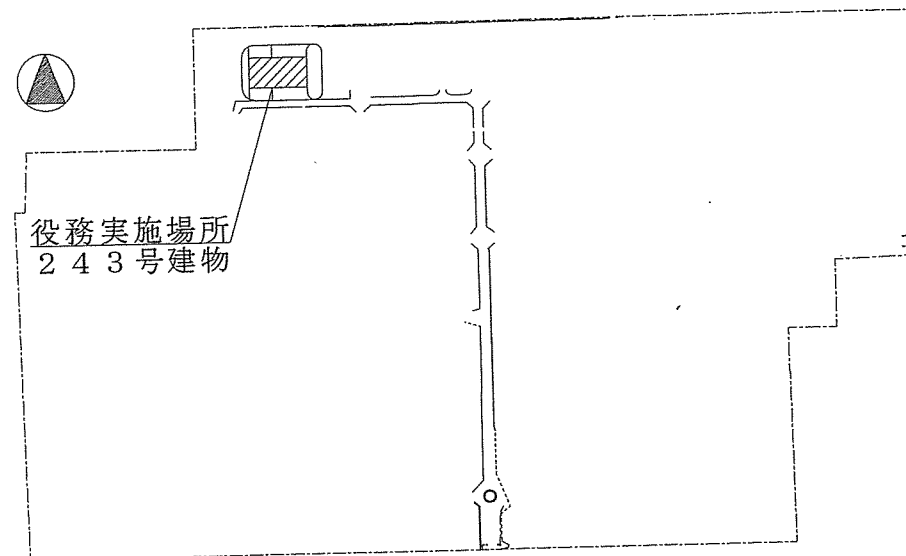

役務実施場所
243号建物

配置図 S=1:6,000

件名	243号建物オーバーヘッドドア補修	
種別	案内図・配置図	図番
	姫路駐屯地業務隊管理科	2/3

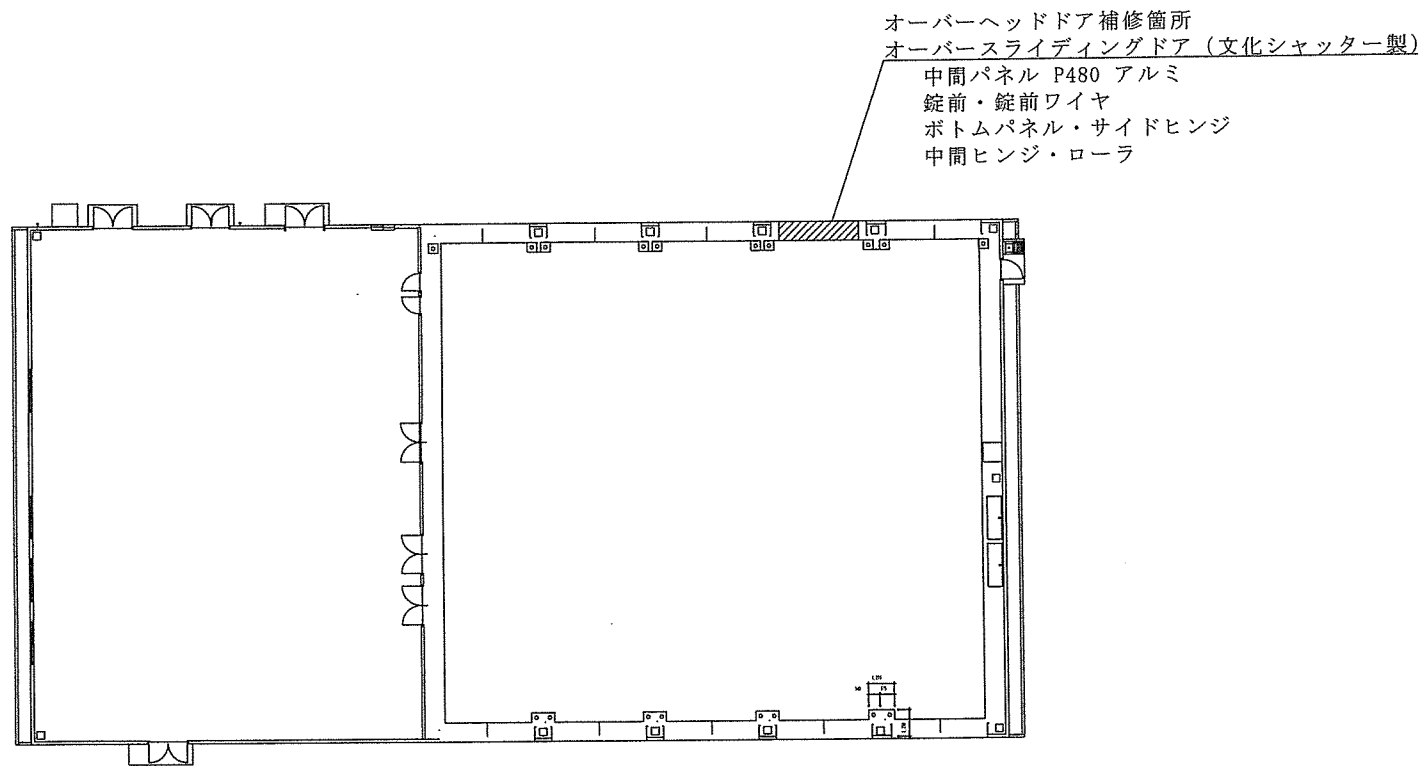

243号建物 平面図 S = 1 / 2 5 0

件名	243号建物オーバーヘッドドア補修	
種別	243号建物 平面図	図番
	姫路駐屯地業務隊管理科	3/3

見 積 書

件名リストー連番号	32
-----------	----

見積金額¥

(消費税及び地方税を含まない。)

品 名	規 格	単位	数量	単価	金 額	備 考
2 4 3 号建物オーバーヘッドド ア補修	仕様書のとおり	ST	1.00			
	陸上自衛隊姫路駐屯地	納期（履行期間）			7.9.30	
契約保証金	(免 除)	入札（見積）書有効期間				

上記に関して「入札及び契約心得」、「オープンカウンター方式実施要項」及び「標準契約書」の契約条項等を承諾のうえ見積りいたします。また、当社（私（個人の場合）、当団体（団体の場合））は、「入札及び契約心得」に示された暴力団排除に関する誓約事項について誓約いたします。

令和 7 年 7 月 9 日

分任契約担当官
陸上自衛隊姫路駐屯地
第 3 5 2 会計隊姫路派遣隊長 伊藤 実枝子 殿

住 所
会 社 名
代表者名

印

市 価 調 査 書

分任契約担当官
陸上自衛隊姫路駐屯地
第352会計隊姫路派遣隊長 伊藤 実枝子 殿

市価調査書は
令和7年7月8日(火) 13時までにFAXまたはメールにて提出をお願いします。

$$\mathbb{Y}$$

履行場所：陸上自衛隊姫路駐屯地
納期（履行期間）：令和7年9月30日

住所・名称・代表者名

令和 年 月 日

印

内訳（税抜き）

[illegible]