

# 公 告

分任契約担当官  
陸上自衛隊和歌山駐屯地  
第398会計隊和歌山派遣隊長 牧原 佑磨

以下のとおり一般競争入札を実施するので、「入札及び契約心得」及び「契約条項」を承知のうえ参加されたい。

## 1 入札事項

契約実施計画番号	調 達 要 求 番 号	物 品 番 号	仕 様 書 番 号				
5QH13000130	57CH1AM3024 0001						
品名 または 件名							
空冷ヒートポンプ式パッケージエアコン取付役務							
部品番号 または 規格							
仕様書のとおり							
使 用 器 材 名							
数 量	単 位	銘 柄	使 用 期 限 等	グ ル ー プ	指 定	検 査	包 装
1.00	ST						
納地または工事場所				引 渡 場 所			
304水障中				當繕班佐古井技官（内線242）			
搬 入 場 所				納 期 また は 工 期			
和歌山駐屯地				令和7年9月30日（火）			

## 2 競争参加資格

次のいずれかであること  
全省庁統一資格の「役務の提供等」に係る等級がA、B、C、D等級であること  
ただし、細部は注意事項による。

## 3 契約条項を示す場所

仕様書及び入札心得等については、和歌山駐屯地第398会計隊和歌山派遣隊事務室において示す。

## 4 説明会及び入札執行の日時場所

説明会日時場所：  
入札日時場所：令和7年7月23日（水）10時30分 駐屯地会議室

## 5 保証金

入札保証金：免除 契約保証金：免除

## 6 落札決定方式及び契約方式

落札決定方式：総品目総額 契約方式：一般競争

## 7 注意事項

別紙のとおり

## 1 競争に参加する者に必要な資格に関する事項

- (1) 予算決算及び会計令第70条の規定に該当しない者であること。なお、未成年者、被保佐人又は被補助人であつて、契約締結のために必要な同意を得ている者は、同条中、特別の理由がある場合に該当する。
- (2) 予算決算及び会計令第71条の規定に該当しない者であること。
- (3) 令和7・8・9年度競争参加資格(全省庁統一資格)「役務の提供等」における等級D等級以上に格付けされており、近畿地域の参加資格を有する者。
- (4) 都道府県警察から暴力団関係業者として防衛省が発注する工事等から排除するよう要請があり、当該状態が継続している有資格業者については、競争参加を認めない。
- (5) 入札後、契約を締結するまでの間に、都道府県警察から暴力団関係業者として防衛省が発注する工事等から排除するよう要請があり、当該状態が継続している有資格業者とは契約を行わない。
- (6) 入札心得に定める「暴力団排除に関する誓約事項」に基づく誓約を行わない者の競争参加を認めない。
- (7) 契約担当官等から取引停止の措置を受けている期間中の者でないこと。(協力者を含む。)
- (8) 大臣官房衛生監、防衛政策局長、防衛装備庁長官又は陸上幕僚長から「装備品等及び役務の調達に係る指名停止等の要領」に基づく指名停止の措置を受けている期間中の者でないこと。
- (9) 前号により現に指名停止を受けている者と資本関係又は人的関係のある者であつて、当該者と同種の物品の売買又は製造若しくは役務請負について防衛省と契約を行おうとする者でないこと。ここでいう「資本関係又は人的関係にある」場合とは、次に定める基準のいずれかに該当する場合をいう。

## ア 資本関係がある場合

次の(ア)又は(イ)に該当する二者の場合。ただし、(ア)については子会社(会計法(平成17年法律第86号)第2条第3号及び会社法施行規則(平成18年法務省令第12号)第3条の規定による子会社をいう。以下同じ。)又は(イ)について子会社の一方が会社更生法(昭和27年法律第172号)第2条第7項に規定する更正会社(以下「更正会社」という。)又は民事再生法(平成11年法律第225号)第2条第4号に規定する再生手続(以下「再生手続」という。)が存続中の会社である場合を除く。

(ア) 親会社(会社法第2条第4号及び会社法施行規則第3条の規定による親会社をいう。以下同じ。)と子会社の関係にある場合

(イ) 親会社を同じくする子会社同士の関係にある場合

## イ 人的関係にある場合

次の(ア)又は(イ)に該当する二者の場合。ただし、(ア)については、更正会社又は再生手続存続中の会社である場合は除く。

(ア) 一方の会社の役員(常勤又は非常勤の取締役、会計参与、監査役、執行役員、理事、監事その他これらに準ずる者をいい、社外役員は除く。以下の号において同じ。)が、他方の会社の役員を現に兼ねている場合

(イ) 一方の会社の役員が、他方の会社の会社更生法第67条第1項又は民事再生法第64条第2項の規定により選任された管財人を現に兼ねている場合

ウ ア又はイに掲げる場合のほか、資本構成又は人的構成において関連性のある一方の会社による落札が他方の会社に係る指名停止等の措置の効果を事実上減殺するなどア又はイに掲げる場合と同視し得る資本関係又は人的関係があると認められる場合

- (10) 原則、現に指名停止を受けている者の下請負については認めない。ただし、真にやむを得ない事由を該当する省指名停止権者が認めた場合には、この限りでない。

## 2 契約条項等を示す場所

陸上自衛隊和歌山駐屯地第398会計隊和歌山派遣隊  
令和7年7月11日（金）～令和7年7月23日（水）  
（土・日曜、祝日を除く9時～16時）

## 3 入札方法

落札決定に当たっては、入札書に記載された金額に当該金額の10%に相当する額を加算した金額（当該金額に1円未満の端数があるときは、その端数を切り捨てるものとする。）をもって落札価格とするので入札者は消費税、地方消費税の課税事業者、免税事業者であることに拘わらず入札書には見積もった金額の110分の100を記載すること。

## 4 入札の無効

- (1) 第2項で示した競争に参加する者に必要な資格のない者が行った入札、入札条件に違反した入札、入札金額が明瞭でない入札、入札者が識別しがたい入札は無効とする。
- (2) 不当に価格をせり上げ、又はせり下げる目的をもって談合をなした者の入札
- (3) 他人の入札参加を妨害した者の入札
- (4) 暴力団排除に関する誓約に虚偽があった場合又は誓約に反する事態があった場合
- (5) その他、入札に関する条項に違反した入札

## 5 契約書作成の要否

- (1) 落札者は、契約金額が150万円以上の場合は、落札決定後遅滞なく『陸上自衛隊標準契約書』の様式に基づき契約書を作成する。契約金額が100万円以上の場合は請書を提出すること。
- (2) 基本契約条項  
    役務請負契約条項
- (4) 特約条項  
    ア 談合等の不正防止に関する特約条項  
    イ 暴力団排除に関する特約条項

## 6 落札に関する事項

- (1) 落札決定方式  
    総額決定  
    入札価格が、予算決算及び会計令第79条の規定に基づいて作成された予定価格の範囲内であり、かつ、最低価格をもって有効な入札を行った者を落札者とする。

なお、落札者となるべき最低入札者が2人以上ある場合は、直ちにくじにより落札者を決定する。

(2) 違約金

落札者が契約締結に応じない場合は、落札金額の100分の5以上、落札者が契約を履行しない場合は、契約金額の100分の10以上を違約金として徴収する。

7 代金の支払い

代金の支払については履行を終了し検査を合格した後、正当な請求書を受理後、30日以内に支払う。

8 その他

- (1) 入札参加希望者は、参加希望の旨を令和7年7月22日（火）16時まで下記問い合わせ先へ連絡するとともに、資格審査結果通知書(写)及び入札参加受付票を事前に提出して下さい。(メール又はFAX送付可)
- (2) 郵便による入札については、令和7年7月23日（水）10時担当者到着分までを有効とします。なお、郵便入札の場合必ず便着の確認(連絡先(8)参照)をお願いします。
- (3) 入札金額が同額による場合は当該入札に関係の無い職員により抽選を実施し、再度の入札となった場合は別途連絡します。
- (4) 電報・電話等による入札は認めません。
- (5) 代表者以外での入札については、入札日に委任状を持参してください。
- (6) 市価調査等依頼の場合はご協力をお願いします。
- (7) 入札及び契約に関する詳細は、陸上自衛隊和歌山駐屯地 第398会計隊和歌山派遣隊事務所にて閲覧するか中部方面隊HP調達情報、中部方面会計隊入札公告・結果、心得・契約書を閲覧して下さい。
- (8) 入札等に関する問い合わせ・参加受付票送付先  
〒644-0044  
和歌山県日高郡美浜町和田1138 陸上自衛隊和歌山駐屯地  
第398会計隊和歌山派遣隊 担当：上中  
TEL：0738-22-2501（内線346）  
FAX：0738-22-2502（自動）  
メール：[ma418fin-ma@inet.gsdf.mod.go.jp](mailto:ma418fin-ma@inet.gsdf.mod.go.jp)

本公告は、陸上自衛隊和歌山駐屯地第398会計隊和歌山派遣隊  
陸上自衛隊信太山駐屯地第398会計隊  
陸上自衛隊八尾駐屯地第398会計隊八尾派遣隊  
自衛隊和歌山地方協力本部  
及び陸上自衛隊中部方面隊ホームページ

<http://www.mod.go.jp/gsdf/mae/mafin/>に掲示する。



## 入札参加受付票

分任契約担当官  
陸上自衛隊和歌山駐屯地  
第398会計隊和歌山派遣隊長 殿

- 1 入札件名：空冷ヒートポンプ式パッケージエアコン取付役務
- 2 入札日時：令和7年7月23日（水）10時30分から
- 3 入札場所：陸上自衛隊和歌山駐屯地 駐屯地会議室
- 4 入札参加希望業者等  
会社名、住所、代表者名、連絡先等

---

名刺貼り付けでも結構です  
(その際、下記の連絡先等は記入いただかなくて結構です)

電話番号：

---

FAX番号：

---

担当者名等：

---

メールアドレス：

---

- 5 入札参加方法（該当欄に○印を）

持 参	郵 送

# 空冷ヒートポンプ式パッケージエアコン取付役務

仕様書番号

件名	空冷ヒートポンプ式パッケージエアコン取付役務			図面番号	1 / 6	
図面名称	表紙			縮尺	—	
業務隊長	管理科長	営繕班長	施設管理			設計

陸上自衛隊仕様書

調達要求番号		図面番号	2 / 6
件名	空冷ヒートポンプ式 パッケージエアコン取付役務	承認年月日	令和7年 月 日
		作成年月日	令和7年 6月 30日
		変更年月日	
		作成部隊等	和歌山駐屯地 第304水際障害中隊

1 場所  
和歌山県日高郡美浜町和田1138 (陸上自衛隊 和歌山駐屯地)

2 期間  
契約締結日 ~ 令和7年9月30日まで□

3 工事概要 (※空調機は官側支給品を使用すること。)

(1) 支給物品一覧

番号	規格	メーカー	型式	数量
①	壁掛形 1.5馬力 三相200V	日立	セット型番: RPK-GP40RSH7 室内機: RPK-GP40KA 室外機: RAS-GP40RSH3 冷媒配管: φ6.35/φ12.7	1
②	壁掛形 2.5馬力 三相200V	日立	セット型番: RPK-GP63RSH7 室内機: RPK-GP63KA 室外機: RAS-GP63RSH3 冷媒配管: φ6.35/φ12.7	1
③	天井吊り形 3.0馬力 三相200V	日立	セット型番: RPC-GP80RSH9 室内機: RPC-GP80KA 室外機: RAS-GP80RSH3 冷媒配管: φ9.52/φ15.88	1

(2) 作業内容

工種	番号	場所	内容	数量
電気・機械設備工事	①	#24号建物 1階脱衣場	CV5.5-4C 配線 ※廊下・室内天井転がし配線	30m
			EM-EEF1.6-3C	5m
			冷媒配管 (φ6.35/φ12.7)	5m
			ドレン配管 (FD16)	5m
			貫通コアφ30 ※天井裏RC部	1箇所
			貫通コアφ80 ※RC部	1箇所
			スリムダクト 80形	4m
			天井点検口 450×450	1箇所
			室外機架台 (コンクリート製)	1組
	②	#1号建物 1階倉庫B	CV5.5-4C 配線 ※廊下・室内天井転がし配線	30m
			PF管 (22) ※分電盤から天井までの間 (壁露出部)	7m
			EM-EEF1.6-3C	6m
			冷媒配管 (φ6.35/φ12.7)	6m
			ドレン配管 (FD16)	6m
			スリムダクト 80形	5m
			貫通コアφ30 ※天井裏ボード部	1箇所
			貫通コアφ80 ※RC部	1箇所
			室外機架台 (コンクリート製)	1組
	③	#1号建物 2階更衣室	CV5.5-4C 配線 ※廊下・内部天井転がし配線	30m
			PF管 (22) ※分電盤から天井までの間 (壁露出部)	1m
			EM-EEF1.6-3C	6m
冷媒配管 (φ9.52/φ15.88)			6m	
ドレン配管 (VP20)			6m	
ドレン配管 (FD16)			1m	
スリムダクト 100形	6m			

工 種	番 号	場 所	内 容	数 量
電気・機械 設備工事	③	# 1号建物 2階更衣室	貫通コアφ30 ※天井裏ボード部	1箇所
			貫通コアφ100 ※RC部	1箇所
			室外機架台 (コンクリート製)	1組
その他			高所作業車使用	1式
			試運転調整	1式

4 一般事項

- (1) 本作業は、本仕様書、図面並びに公共建築工事標準仕様書（建築工事編・機械設備工事編・電気設備工事編）、公共建築改修工事標準仕様書（建築工事編・機械設備工事編・電気設備工事編）その他関係法令・メーカー仕様及び監督官の指示に基づき誠実に作業すること。
- (2) 図面又は仕様書に不明な事項、また疑義が生じた場合は、監督官と協議し、仕様書等に記載なき事項でも技術上必要なものは請負業者の責任において良心的に作業する。
- (3) 請負者は、作業実施に先立ち、監督官と協議のうえ作業工程表を作成し監督官に提出することとし、了解を得たのち作業を実施すること。
- (4) 請負者は、作業の主要な段階及び監督官の指示する場所において写真撮影を実施すること。項目は、着手前・作業中・見隠れ部分・完成・使用材料及び監督官の指示箇所とする。また写真は、作業完了後速やかに印刷し、整理し1部提出すること。
- (5) 作業は請負業者の責任作業とし、工事中破損した部分については監督官へ報告し、指示に従い速やかに復旧すること。
- (6) 作業に際し仕様書・図面に明記なき事項であっても、当然必要と考えられる事項については監督官と協議のうえ指示に従い実施すること。
- (7) 自衛隊施設からの電気・給水は原則として使用させないものとする。
- (8) 本仕様書及び図面に記載されている寸法等についてはあくまで標準寸法であるため実際の作業に際しては必ず現地にて採寸を行い実施すること。
- (9) 作業に際し設置又は既設部分への補強及び養生等が必要と考えられる箇所については、適切に処置を施すこと。
- (10) 本工期は作業期間中の土日祝を作業不能日として見込んでいる。但し、やむを得ない理由により作業が必要な場合は監督官と協議するものとする。
- (11) 本作業の入門時間は午前8時30分～午後5時迄とする。但し、これを越える時間については、監督官と協議するものとする。
- (12) その他不明な事項、提出書類等はその都度監督官と協議し、指示に従うこと。

5 特記事項

- (1) 新設の室外機、室内機、リモコン、付属品等については官側が支給したものを使用すること。
- (2) 本作業で使用する材料は共通仕様書によるほか、規格は図面及び以下のとおりとする。但し、事前に監督官に届出て承認を得たものについては同等品以上のものを使用することができる。その他記載なき事項については、標準仕様書及びJIS規格並びに各種協会規格に準ずること。  
ア 空調用被覆銅管：JIS H 3300 C1220T  
イ EM-EEFケーブル：JIS C 3650 (600Vポリエチレン絶縁耐熱性ポリエチレンシースケーブル)  
ウ CVケーブル：JIS C 3606 (架橋ポリエチレン絶縁ビニルシースケーブル)
- (3) 配管完了後については真空引きを実施し異常がないことを確認すること。
- (4) 各種貫通コアについては、鉄筋を避けて実施すること。
- (6) 天井配線時の既設天井ボード取り外しは請負者が実施し、天井ボードは再利用とする。
- (6) 高所作業については、請負者側にて高所作業車等を準備し、安全作業に努めること。

6 提出書類


- |                          |     |                    |
|--------------------------|-----|--------------------|
| (1) 工程表                  | ・・・ | 1部 (契約締結後速やかに)     |
| (2) 現場代理人等指名・変更通知書       | ・・・ | 1部 ( " )           |
| (3) 着手届                  | ・・・ | 1部 ( " )           |
| (4) 完了届                  | ・・・ | 各1部 (完了後、速やかに)     |
| (5) 出荷証明書                | ・・・ | 1部                 |
| (6) 材料搬入報告書              | ・・・ | 1部                 |
| (7) 作業日誌                 | ・・・ | 1部 (完了後、速やかに)      |
| (8) 作業写真                 | ・・・ | 1部 ( " )           |
| (9) 下請負者通知書 (下請業者を用いる場合) | ・・・ | 1部 (契約締結後速やかに)     |
| (10) 使用材料承認願・使用材料カタログ    | ・・・ | 1部 (使用材料発注前にすみやかに) |
| (11) その他監督官に指示された書類      |     |                    |

7 完了検査

本作業は、検査官の完了検査合格をもって完了とする。手直しが生じた場合は、手直し完了後検査官の再検査を実施し検査合格をもって完了とする。




2号建物 1階平面図・電気配線図

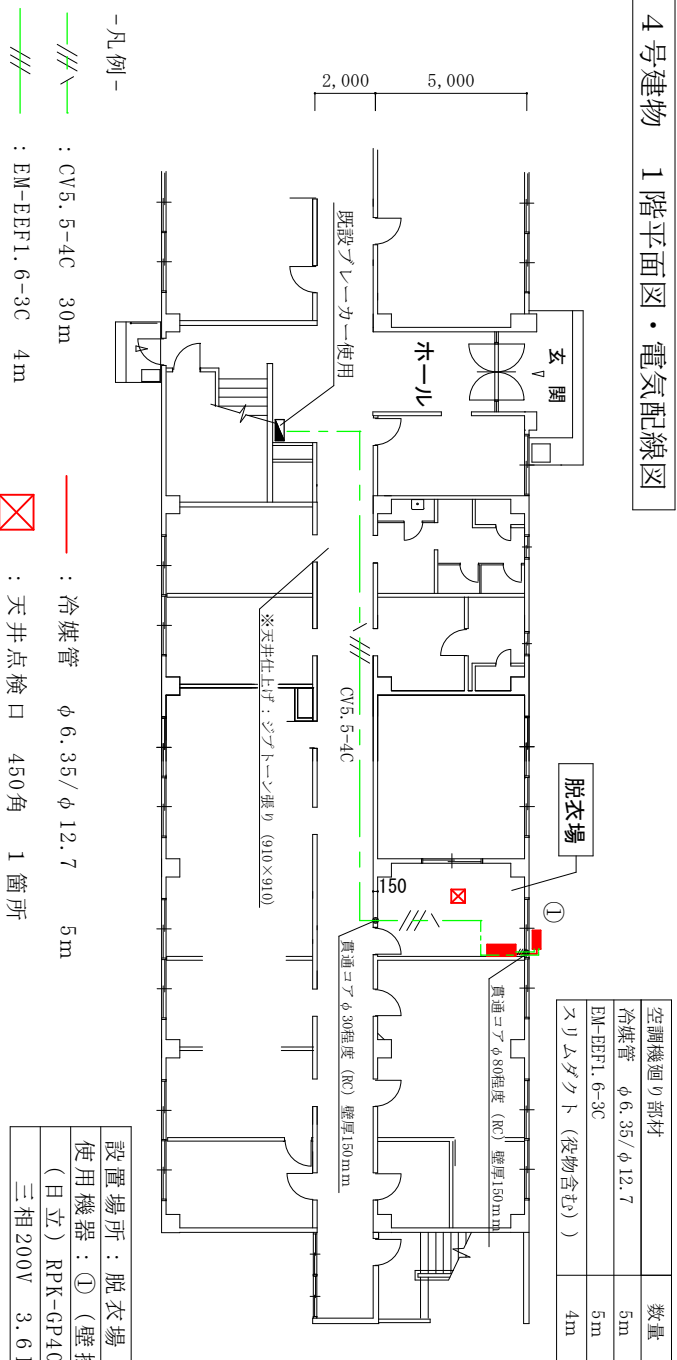


空調機廻り部材	数量
冷媒管 φ6.35/φ12.7	5m
EM-EFF1.6-3C	5m
スリムダクト (役物含む)	4m

配管系統図

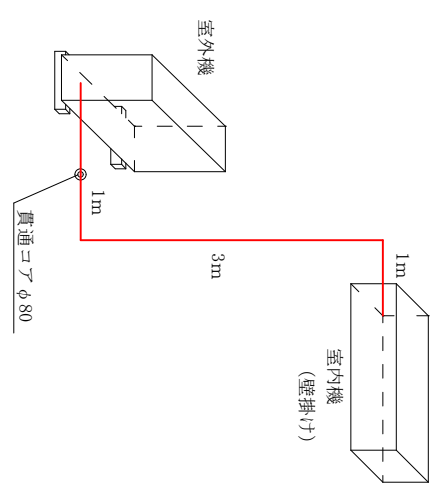

設置場所：脱衣場
使用機器：① (壁掛け)
(日立) RPK-GP40RSH7
三相200V 3.6kW


1号建物 1階平面図・電気配線図

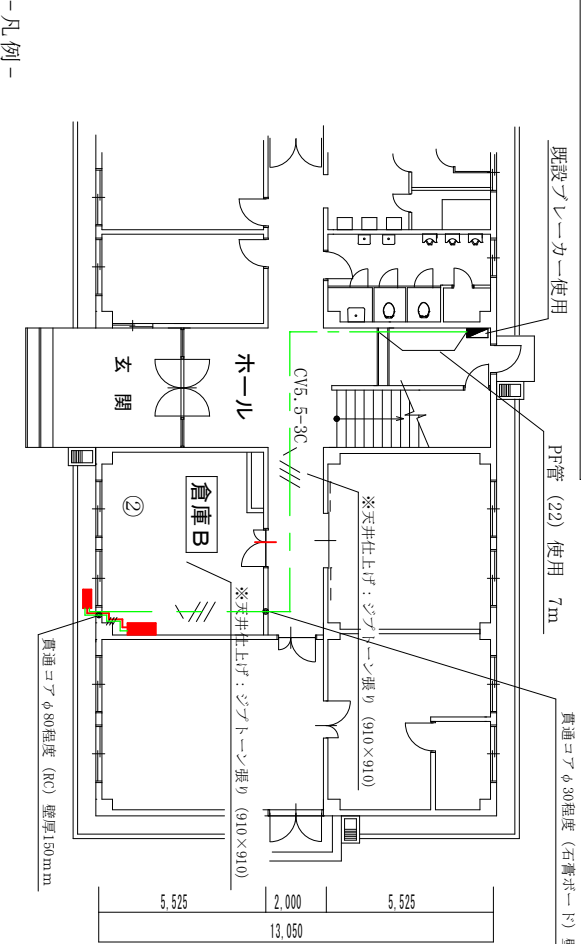

空調機廻り部材	数量
冷媒管 φ6.35/φ12.7	6m
EM-EFF1.6-3C	6m
スリムダクト (役物含む)	3m

設置場所：倉庫B
使用機器：② (壁掛け)
(日立) RPK-GP63RSH7
三相200V 5.6kW


配管系統図

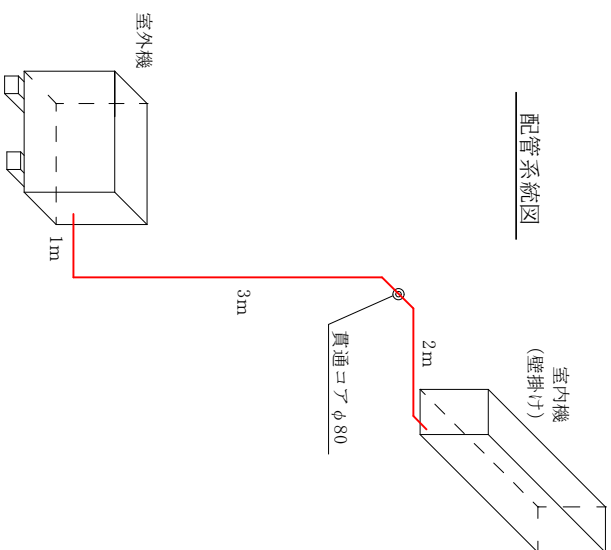


- 凡例-
- //— : CV5.5-4C 30m
  - //— : EM-EFF1.6-3C 6m
  - : 冷媒管 φ6.35/φ12.7 6m

工事名称	空冷ヒートポンプ式パツクー装置エアコン取付役務	図面番号	5 / 6
図面名称	各階平面図・施工箇所	縮尺	1 / 250


陸上自衛隊和歌山駐屯地 第304水際障害中隊 管理隊 営繕班

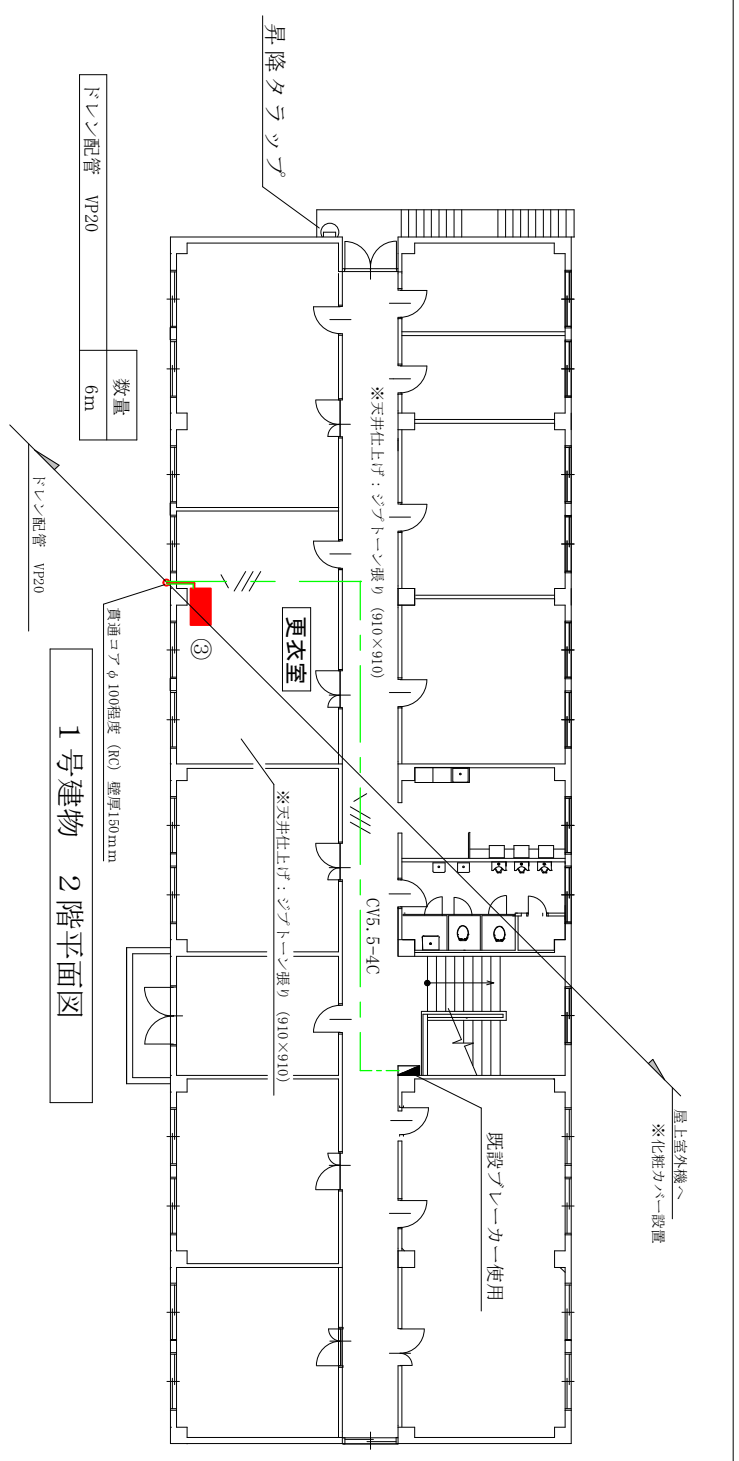

1号建物 2階平面図

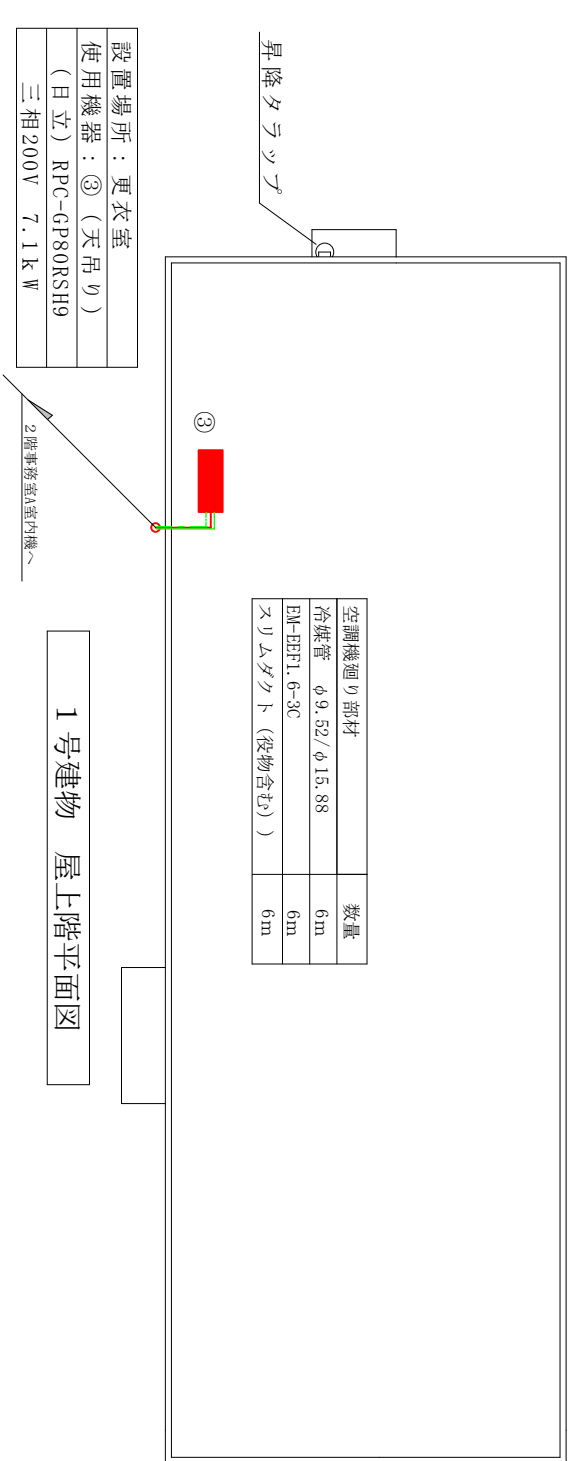

1号建物 屋上階平面図

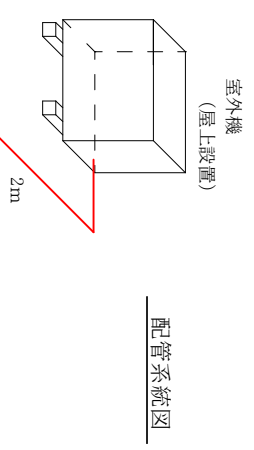

配管系統図

-凡例-

CV5.5-4C 30m

EM-EEF1.6-3C 6m

冷媒管 φ9.52/φ15.88 6m

工事名称	空冷ヒートポンプ式パツクーリエアコン取付役務	図面番号	6 / 6
図面名称	平面図・施工箇所	縮尺	1 / 250
陸上自衛隊和歌山駐屯地 第304水際障害中隊 管理隊 営繕班			

# 入札書

分任契約担当官  
陸上自衛隊和歌山駐屯地  
第398会計隊和歌山派遣隊長 牧原 佑磨 殿

令和 7年 7月 23日  
住所・名称・代表者・担当者・連絡先

¥

(消費税を含まない)

- 1 納期(履行期限) : 令和7年9月30日  
2 納地(履行場所) : 陸上自衛隊和歌山駐屯地  
3 落札方法 : 総品目総額  
4 契約保証金 : 免除

当社(私又は当団体)は、本見積書の提出をもって、暴力団排除に関し、入札心得に定める事項について誓約いたします。  
上記の公告又は通知に対して「入札及び契約心得」及び「標準契約書等」の契約条項等を承諾のうえ入札見積いたします。

	品名	規格	単位	数量	単価	金額	備考
1	空冷ヒートポンプ式パッケージエアコン取付役務	仕様書のとおり	式	1			
2		以下余白					
3							
4							
					計		

(注)押印を省略する場合には、担当者名及び連絡先を記載すること。

# 市場価格調査依頼書

下表における物品等の市価調査にご協力お願いいたします

TEL 0738-22-2501(内線346)

FAX 0738-22-2502(1630~0830)

上記()内の時間はFAXが停まっています  
担当 上中

提出期限 : 令和7年7月22日 17時00分

この市価調査票は、市場における物価の動向を調査するものであり、  
本調査票により、契約の締結をすることはありません。

令和 年 月 日  
住所・名称・代表者名

¥

(消費税を含まない)

- 1 納期(履行期限) : 令和7年9月30日  
2 納地(履行場所) : 陸上自衛隊和歌山駐屯地

	品名	規格	単位	数量	単価	金額	備考
1	空冷ヒートポンプ式パッケージエアコン取付役務	仕様書のとおり	式	1			
2		以下余白					
3							
4							
					計		

(注)押印を省略する場合には、担当者名及び連絡先を記載すること。