

公 告

分任契約担当官
陸上自衛隊山口駐屯地
第322会計隊長 平木 博貴

以下のとおり一般競争入札を実施するので、「入札及び契約心得」及び「契約条項」を承知のうえ参加されたい。

1 入札事項

契約実施計画番号	調 達 要 求 番 号	物 品 番 号	仕 様 書 番 号				
5QF911100780	5RRJ1AK2010 0001						
品名 または 件名							
107号本部庁舎空調機取替							
部品番号 または 規格							
仕様書のとおり							
使用器材名							
数 量	単 位	銘 柄	使 用 期 限 等	グ ル ー プ	指 定	検 査	包 装
1.00	ST						
納地または工事場所				引 渡 場 所			
山口駐屯地				山口駐屯地管理科 (内線328川端)			
搬 入 場 所				納 期 ま た は 工 期			
山口駐屯地管理科 (内線328川端)				令和7年8月22日 (金)			

2 競争参加資格

次のいずれかであること

全省庁統一資格の「役務の提供等」に係る等級がA、B、C、D等級であること
ただし、細部は注意事項による。

3 契約条項を示す場所

入札資料等は、第322会計隊契約班窓口において配布する。

4 説明会及び入札執行の日時場所

説明会日時場所：実施しない

入札日時場所：令和7年7月30日 (水) 10時00分 第322会計隊入札室

5 保証金

入札保証金：免除 契約保証金：免除

6 落札決定方式及び契約方式

落札決定方式：総品目総額 契約方式：一般競争

7 注意事項

別紙のとおり

1 競争に参加する者に必要な資格に関する事項

次の各項目のすべての条件を満たす者

- (1) 予算決算及び会計令第70条の規定に該当しない者であること。なお、未成年者、被保佐人又は被補助人であって、契約締結のために必要な同意を得ている者は、同条中、特別の理由がある場合に該当する。
- (2) 予算決算及び会計令第71条の規定に該当しない者であること。
- (3) **令和07・08・09年度**競争参加資格（全省庁統一資格）「**役務の提供等**」D等級以上格付けされ**中国地域**の競争参加資格を有する者。
- (4) 都道府県警察から暴力団関係業者として防衛省が発注する工事等から排除するよう要請があり、当該状態が継続している有資格業者については、競争参加を認めない。
- (5) 入札後、契約を締結するまでの間に、都道府県警察から暴力団関係業者として防衛省が発注する工事等から排除するよう要請があり、当該状態が継続している有資格業者とは契約を行わない。
- (6) 入札心得に定める「暴力団排除に関する誓約事項」に基づく誓約を行わない者の競争参加を認めない。
- (7) 防衛省大臣官房衛生監、防衛政策局長、防衛装備庁長官又は陸上幕僚長から「装備品等及び役務の調達に係る指名停止等の要領」に基づく指名停止の措置を受けている期間中のものでないこと。
- (8) 前号により現に指名停止を受けている者と資本関係又は人的関係のあるものであって、当該者と同種の物品の売買又は製造若しくは役務請負について防衛省と契約を行おうとする者でないこと。
- (9) 原則、現に指名停止を受けている者の下請負については認めない。ただし真にやむを得ない事由を該当する省指名停止権者が認めた場合には、この限りではない。

2 適用する契約条項

駐屯地用標準契約書の「役務請負契約条項」、「談合等の不正行為に関する特約条項」及び「暴力団排除に関する特約条項」とする。

3 保証金等に関する事項

- (1) 入札保証金：免除
- (2) 契約保証金：免除
- (3) 違 約 金：落札者が「入札及び契約心得」に従って契約の締結手続きをしない場合には、落札者が契約締結に応じないものとみなし、落札価格の100分の5に相当する金額を違約金として徴収し、契約者が契約を履行しない場合は、契約金額の100分の10以上の金額を違約金として徴収する。

4 入札方法

落札決定に当たっては、入札書に記載された金額に当該金額の10%に相当する額を加算した金額（当該金額に1円未満の端数があるときは、その端数を切り捨てるものとする。）をもって落札価格とするため、入札者は消費税、地方消費税の課税事業者、免税事業者であることに拘わらず入札書には、見積もった金額の110分の100を記載すること。

5 入札の無効

- (1) 第1項で示した競争に参加する者に必要な資格を有しない者のした入札
- (2) 入札に関する条項に違反した入札
- (3) 入札金額、入札者の氏名及び押印された印影が判別し難い入札

6 契約書の作成

契約書を作成する。
契約書の記載要領の細部については、落札決定後落札者に説明する。

7 落札の決定方式

総品目総額

総額が予定価格の範囲内で最低の価格をもって申込をした者を落札者とする。なお、落札となるべき同価の入札をした者が2人以上ある場合は、くじ引きにより落札者を決定する。

8 その他

- (1) **郵便**による入札については、**令和7年7月29日（火）17時00分**到着分までを有効とします。なお、事前に郵便入札の申し出を第322会計隊契約班まで行くとともに到着の確認を必ずお願いします。
また入札金額が同額による場合は当該入札に関係の無い職員により抽選を実施し、再度の入札となった場合は別途連絡します。
- (2) 電報・電話等による入札は認めません。
- (3) 入札に参加する者は、**開札前までに資格決定通知書の写し**を提出してください。（FAX可）
- (4) 代金の支払時期については官側が請求書を受理した日から30日以内とすることを承諾し、入札書の提出をお願いします。
- (5) 代表者以外での入札については、入札までに委任状を提出してください。
- (6) **市価調査等依頼**の場合はご協力をお願いします。（**締切日：令和7年7月25日（金）17：00まで**）（※内訳の様式は貴社の様式で提出をお願いします。）
- (7) 入札及び契約に関する詳細は、陸上自衛隊山口駐屯地 第322会計隊 契約班窓口にて閲覧してください。
- (8) 入札及び契約事項に関する問い合わせ先
〒753-8503 山口県山口市上宇野令784 陸上自衛隊山口駐屯地 第322会計隊 契約班 担当：泰井（たいい）
TEL 083-922-2281内線(342) FAX 083-922-2286（直通）
E-mail: ma322fin-ma@inet.gsdf.mod.go.jp
- (9) 仕様書に関する問い合わせ先
〒753-8503 山口県山口市上宇野令784 陸上自衛隊山口駐屯地 業務隊管理科 担当：川端
TEL 083-922-2281内線(328)

本公告は、陸上自衛隊山口駐屯地 第322会計隊
陸上自衛隊中部方面隊ホームページ <https://www.mod.go.jp/gsdf/mae/mafin/>に掲示している。

仕 様 書

1 作業名称
107号本部庁舎空調機取替

2 作業工期
契約締結日 ~ 令和7年 8月22日
但し、空調機取替作業は令和7年8月15日迄とする。

3 作業場所
山口県山口市上宇野令784(陸上自衛隊山口駐屯地)

4 概 要

項 目	数量	単位	備 考
空調機取替(官給品支給) (天吊型3.0馬力3相200V)	1	台	107号2階
空調機取替(官給品支給) (天吊型1.5馬力3相200V)	1	台	
冷媒配管、配管カバー、 室外機架台、 操作線撤去、新設	1	式	屋内 屋外
既設空調機撤去 冷媒回収、破壊処理	2	台	R410A

5 一般事項

- 本作業は、本仕様書、図面、公共建築工事標準仕様書及び監督官の指示に基づき誠実に作業すること。
- 図面又は仕様書に不明な事項、また疑義が生じた場合は、監督官と協議し、仕様書等に記載なき事項でも技術上必要なものは請負者の責任において良心的に施工すること。
- 作業の際、建物及び物品等に損傷を与えた場合、請負業者の責任において原形に復旧すること。
- 現場の納まり等で材料・取付工法の軽微な変更は監督官の指示により行うこと。なお、軽微な変更に伴う請負金額の変更はないものとする。

- 本作業に使用する材料は、すべて新品とし、材料等承認願を提出し、監督官の検査を受けた後使用すること。グリーン購入法適合、環境対応及びエコマーク等環境物品の使用に努めること。
- 作業完了後、作業場所及び周辺の後片付け及び清掃を実施すること。また、作業中であっても適時、整理整頓すること。
- 本作業で使用する電気・水については、有料で使用する。

6 特記事項

- 本仕様書及び図面記載寸法は、標準寸法につき施工に際して細部を原寸確認し、各作業を実施すること。
- 本作業で使用する材料については出荷証明を提出すること。
- 作業日時及び、日程等については、必ず監督官の許可を受けた後、実施すること。
- 作業で発生する発生材(産業廃棄物含む)については分別し、駐屯地内の指定場所まで運搬し官側に引継ぐこと。
- 撤去する空調機2台分の冷媒ガスを回収し、破壊処理実施後、破壊証明書を提出すること。
- 使用材料については下記による。
 - 冷媒配管
冷媒用断熱材被覆銅管
(冷媒:R32、配管径についてはメーカー標準寸法とする。)
 - 室外機架台
樹脂製エアコン据付台PR-450P(INABA同等品)
- 本作業での官給品支給は、室内機、室外機、リモコン(各2台)でありその他の部材等は請負者負担とする。
- 配管配線完了後、監督官立会の上、試運転調整(吹出し温度測定)を行い報告書にまとめて提出すること。

件名	107号建物他空調機取替	
種別	仕様書	図番
	山口駐屯地業務隊管理科	1 / 4

仕 様 書

(9) 官給品空調機

種 別	規 格	型式	数量	備 考
取 替 空調機	室内機RPC-GP80KA(日立)	天吊	1	107号 2階
	室外機RAS-GP80RSH3(日立)			
	受光部キットPC-ALHP3	天吊	1	
	室内機RPC-GP40KA(日立)			
室外機RAS-GP40RSH3(日立)				
	受光部キットPC-ALHP3			

(10) 撤去空調機(ガス回収・破壊処理含む)

種 別	規 格	型式	数量	備 考
撤 去 空調機	室内機FHP80A(ダイキン)	天吊	1	107号 2階
	室外機RYP80AAT(ダイキン)			
	室内機MPC-RP40GA2(三菱)	天吊	1	
	室外機MPUZ-P40HA3(三菱)			

7 提出書類

本作業での提出書類は下記のとおりとし、必ず提出すること。

- (1) 工程表 1部 (契約後速やかに)
- (2) 現場代理人等指名通知書 1部 (契約後速やかに)
- (3) 着手届 1部 (着手当日まで)
- (4) 完了届 1部 (完了当日)
- (5) 作業写真 1部 (完了後速やかに)
- (6) 出荷証明書 1部 (完了後速やかに)
- (7) 冷媒ガス破壊処理証明書 1部 (完了後速やかに)
- (8) その他監督官が指示する書類


8 完成検査

本作業の完成検査は、作業完了後仕様書に基づき検査官が実施する。
手直しが生じた場合速やかに手直しを実施し、再度検査を実施する。


件 名	107号本部庁舎空調機取替	
種 別	仕様書	図 番
	山口駐屯地業務隊管理科	2 / 4



案内図 S = 1/X

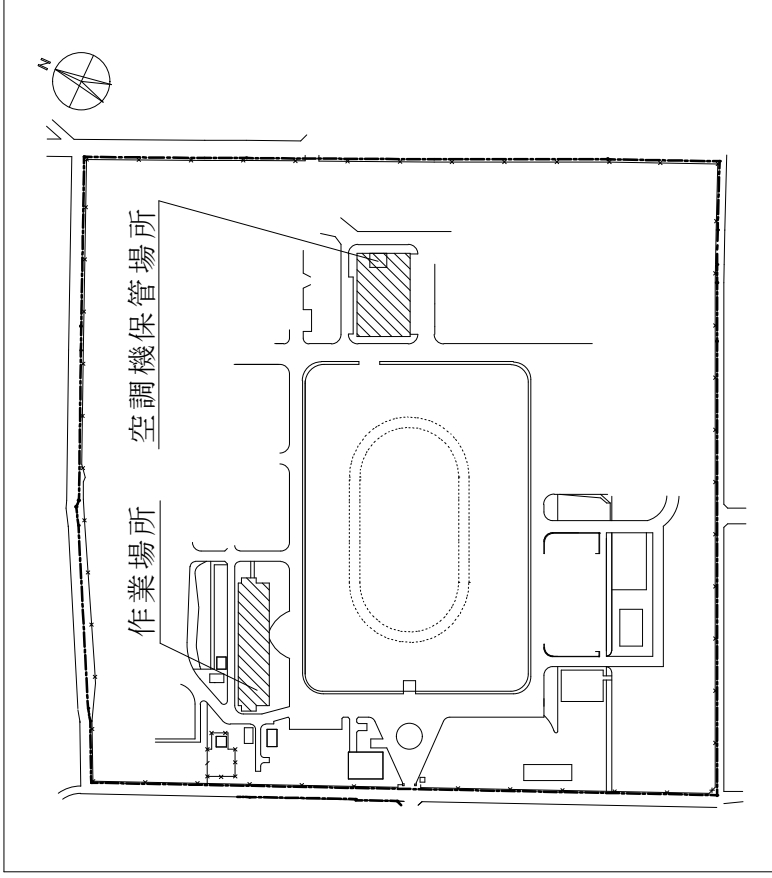

配置図 S = 1/X

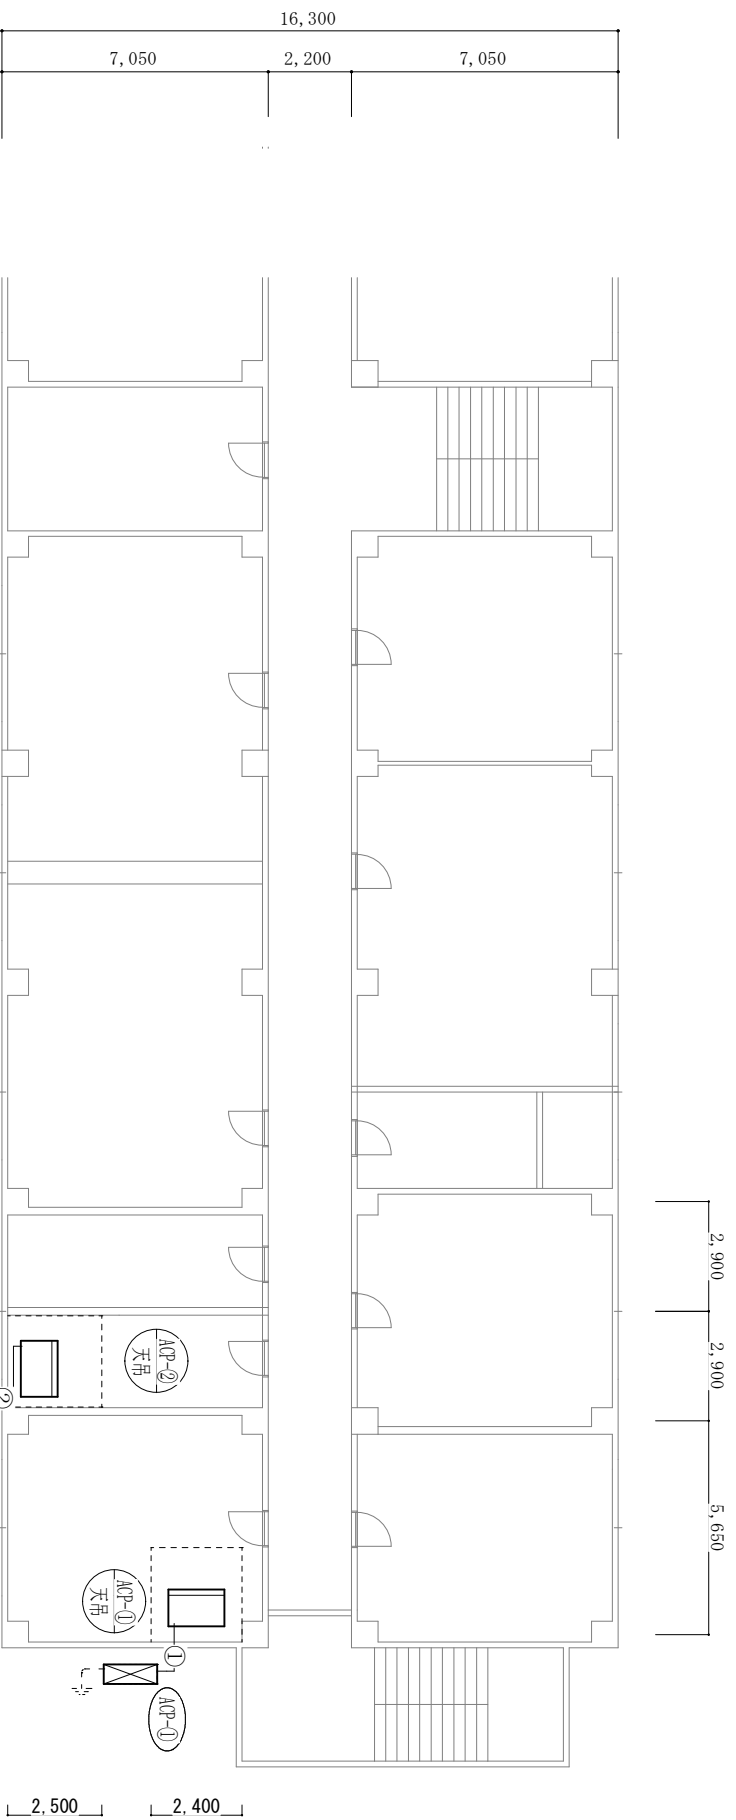

107号本部分舎2階空調設備平面図 1 : 300

No.	種類	配管径 (mm)	数量 (m)
①	冷媒管	φ 9.5 / φ 15.9	10
	操作線	EM-EFF2.0mm-3C	10
	トビ管	VP20A	10
	配管カバー	100mm	9
②	冷媒管	φ 6.4 / φ 12.7	11
	操作線	EM-EFF2.0mm-3C	11
	トビ管	VP16A	11
	配管カバー	100mm	10

※室外機は架台を取付けて地上へ設置すること。
 ※電源線は既設配線を再利用し接続すること。
 ※貫通口は既設貫通口を使用し、パテ埋め処置を実施すること。
 ※トビ管はトビボックスの使用も可能とする。
 ※室外機は既設ダクト線と接続すること。

