

令和7年7月17日

伊丹駐屯地におけるオープンカウンター方式による見積依頼について

- 1 本リストは、オープンカウンター方式実施要項に基づく手続が必要です。
- 2 本方式は随意契約を前提とした見積依頼であり、有効な見積書をもって申込みをした者のうち、予定価格の制限の範囲内で最低の価格の見積書をもって申込みをした者を契約の相手方とします。

3 件名リスト

一連 番号	件 名	納 入 (履 行) 場 所	納 期 (履行期限)	見積依頼書 公 告 日	見 積 書 提 出 期 限	見 積 合 わ せ の 日 時	防衛省競争 参加資格	備 考
35	伊丹(7)非常用発 電機空気槽分解整備	陸上自衛隊伊丹駐屯地 (伊丹市緑ヶ丘7丁目1-1)	7.10.31	7.7.17	7.7.24 10時00分	7.7.24 10時00分		

4 仕様書の交付場所、契約条項等を示す場所

〒664-0012

住 所 兵庫県伊丹市緑が丘7丁目1番地1 契約機関名 陸上自衛隊伊丹駐屯地 会計隊本部契約班 (担当：櫻井)

電 話 番 号 072-782-0001 (内線：3422)

FAX番号 072-782-0035

仕様書についての確認事項は担当部隊までご連絡下さい。 担当部隊：伊丹駐屯地業務隊 担当：山崎 (内線：3123)

((QRコードについては公式サイトにアクセスできます。))



オープンカウンター方式による見積り依頼となります。返信はFAXにて送信の上、原本は郵送またはご持参くださる様をお願いします。

お問い合わせは、伊丹駐屯地 中部方面会計隊本部 業務科契約班

Tel : 072-782-0001 (内線3422) Fax : 072-782-0035 担当：櫻井までお願いします。

見 積 書

件名リスト一連番号	35
-----------	----

¥

(消費税及び地方税を含まない。)

品 名	規 格	単 位	数 量	単 価	金 額
伊丹(7)非常用発電機空気槽 分解整備	仕様書のとおり	式	1		
内 訳					
減圧弁CMP	ヤンマー製 4410-555543	台	1		
ブラケット (減圧弁)	ヤンマー製 44100-556000	個	1		
安全弁CMP	ヤンマー製 83255-303010	個	2		
空気槽パッキン	ヤンマー製 43252110100	枚	2		
その他パッキン類・Oリング類	ヤンマー製 指定品	式	1		
吸気フィルターその他パッキン類	ヤンマー製 指定品	式	1		
その他諸雑費		式	1		
上記の内訳に入力いただきますとともに、貴社様式の積算内訳書を添付してください。					
合 計					
納入 (履行) 場 所	陸上自衛隊伊丹駐屯地 (伊丹市緑ヶ丘7丁目1-1)	納 期 (履行期限)	令和7年10月31日		
契約保証金	(免 除)	入札 (見積) 書有効期間	令和7年7月24日		

上記に関して「入札及び契約心得」、「オープンカウンター方式実施要領」及び「標準契約書等」の契約条項等を承諾のうえ入札見積りをいたします。また、当社（私（個人の場合）、当団体（団体の場合））は、「入札及び契約心得」に示された暴力排除に関する誓約事項について誓約いたします。

令和 7年 7月 24日

分任契約担当官

陸上自衛隊伊丹駐屯地

中部方面会計隊本部 業務科長 加藤 江利菜 殿

住所：
会社名：
代表者名役職：
代表者連絡先：
担当者：
担当者連絡先：

印

市場価格調査書

【陸上自衛隊伊丹駐屯地】

下記のとおり、市価調査にご協力をお願い致します。各項目に記入の上、令和7年7月23日 12:00までに FAX(072-782-0035)に送信をしてください。陸上自衛隊伊丹駐屯地 会計隊契約班 担当 櫻井

※市場価格とは
市場の中での取引価格であり、入札(見積)する金額とは異なりますのでご注意ください。

分任契約担当官 陸上自衛隊伊丹駐屯地
中部方面会計隊本部 業務科長 加藤 江利菜 殿

住所:
会社名:
代表者名役職:
代表者連絡先:
担当者:
担当者連絡先:

¥

(各金額には消費税を含まない。)

(単位:円)

	品名	規格	単位	数量	単価	金額	
1	伊丹(7)非常用発電機空気槽分解整備	仕様書のとおり	式	1			
2	内訳						
3	減圧弁CMP	ヤンマー製 4410-555543	台	1			
4	ブラケット(減圧弁)	ヤンマー製 44100-556000	個	1			
5	安全弁CMP	ヤンマー製 83255-303010	個	2			
6	空気槽パッキン	ヤンマー製 43252110100	枚	2			
7	その他パッキン類・Oリング類	ヤンマー製 指定品	式	1			
8	吸気フィルターその他パッキン類	ヤンマー製 指定品	式	1			
9	その他諸雑費		式	1			
10	上記の内訳に入力いただきますとともに、貴社様式の積算内訳書を添付してください。						
11							
合 計							

伊丹（7）非常用発電機空気槽分解整備

陸上自衛隊伊丹駐屯地業務隊

仕様書

1 名称

伊丹（7）非常用発電機空気槽分解整備

2 場所

陸上自衛隊伊丹駐屯地
兵庫県伊丹市緑ヶ丘7-1-1

3 概要

非常用発電機 600 k V A（ヤンマー製 エンジン型式：6NHL-TEP）空気槽分解整備

4 期間

契約締結日～令和7年10月31日

5 一般事項

- 本作業は、本仕様書・図面及び国土交通省建築保全業務共通仕様書（国土交通省大臣官房官庁営繕部 監修）に基づき作業する。
- 本作業において、関係法令（添付書類含む）に基づき分解整備を実施すること。
- 施工において、図面及び仕様書に明記なき事項でも施工上当然必要なことは請負者の負担において良心的に行うものとする。その他不明な事項、提出書類等疑義が生じた場合はその都度監督官と協議し指示に従うこと。
- 整備実施日は、官側が指定した日で実施すること。
- 現場管理
 - 請負者は、作業の実施によって部隊の施設に対し、火災その他損害をあたえた場合は現状に復旧するものとする。
 - 現場の風紀・衛生・盗難予防について必要な事項を施すとともに、請負者の責任において管理するものとする。
 - 現場は、常に整理整頓に心がけ、必要に応じ清掃等を実施するものとする。
- 作業実施場所以外への立ち入り及び指定場所以外での喫煙は禁止する。
- 仕様書に記載のない事項において、分解整備を実施する上で必要と認められた場合は請負者の責任において実施する。

6 特記事項

- 本役務の報告書様式については、建築保全業務報告書作成の手引き等を参考に作成すること。
- 不具合事項に対する処置
分解整備により不具合事項を発見した場合は、必要に応じ速やかに見積、写真及び図示した物を監督官に報告し、指示を受けるものとする。
- 分解整備終了後に試運転を実施し、異常なく正常に動作することを確認すること。

7 交換部品一覧

名称・仕様	部品番号	数量
減圧弁CMP	ヤンマー製 4410-555543	1台
ブラケット（減圧弁）	ヤンマー製 44100-556000	1個
安全弁CMP	ヤンマー製 83255-303010	2個
空気槽パッキン	ヤンマー製 43252110100	2枚
その他パッキン類・Oリング類	ヤンマー製 指定品	1式
吸気フィルターその他パッキン類	ヤンマー製 指定品	1式


8 提出書類

- 日程表（契約後すみやかに）
- 役務着手届（着手前）
- 役務完了届（完了後すみやかに）
- 作業写真（各作業及び監督官の指示する箇所を撮影し提出。）
- 材料承認届
- 出荷証明書
- マニフェストの写し（A、B2、E票）
- その他監督官が指示するもの


9 検査

作業完了後、検査官の役務完了検査を受け合格をもって完了とする。
手直し事項が生じた場合は、手直し完了後再検査を受け、合格をもって完了とする。

件名	伊丹(7)非常用発電機空気槽分解整備	図番
伊丹駐屯地業務隊		1/3

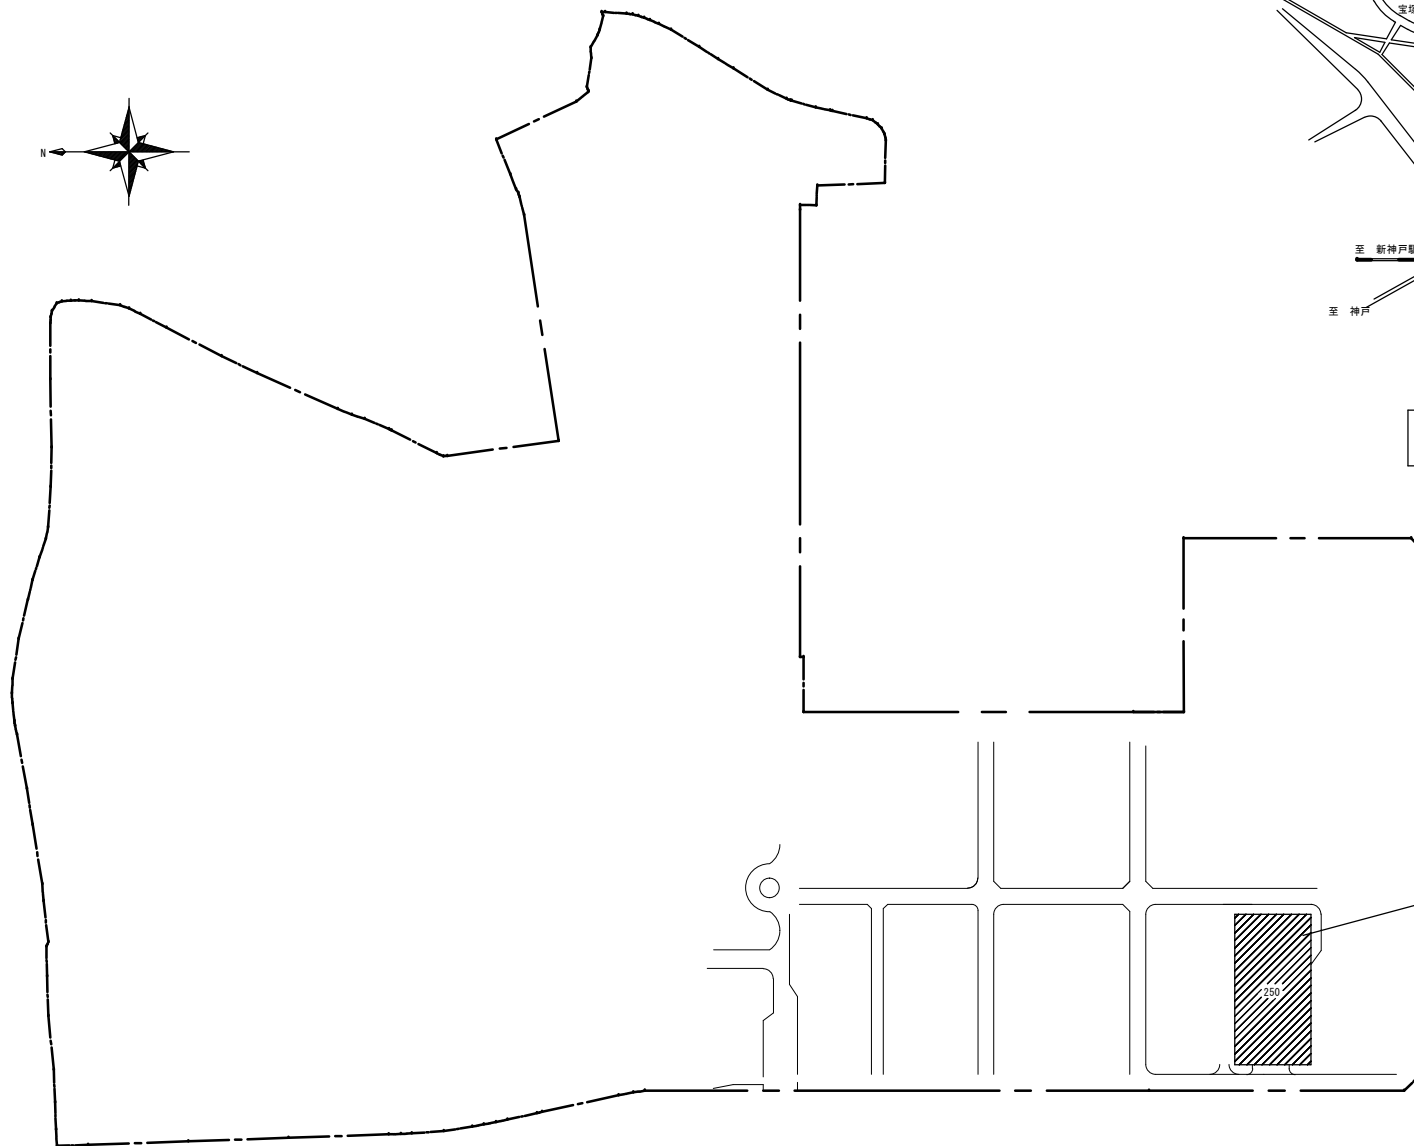

駐屯地配置図 S = 1 / 2500

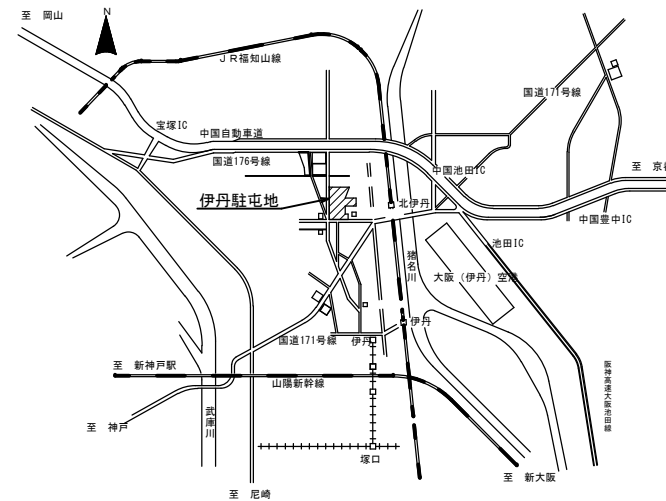


駐屯地案内図 S = N S

空気槽分解整備 1式

件名	伊丹(7)非常用発電機空気槽分解整備	図番
	伊丹駐屯地業務隊	2 / 3

空気槽 (エアモーター始動用 ヤンマー製)
150L×2、200L×2

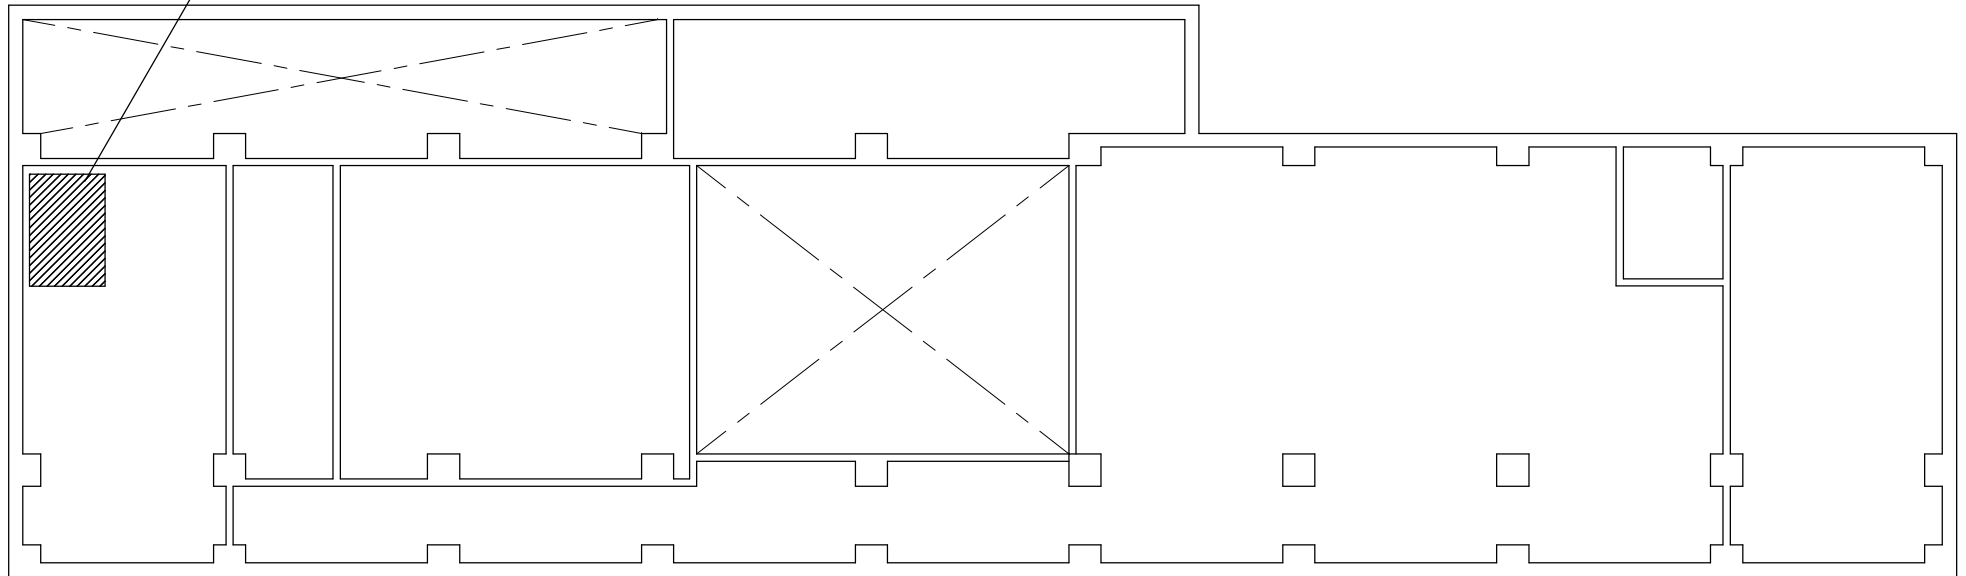

250号B1平面図 S=1/150

件名	伊丹(7)非常用発電機空気槽分解整備	図番
	伊丹駐屯地業務隊	3/3