

大津駐屯地におけるオープンカウンター方式による見積り依頼について

- 1 本リストは、オープンカウンター方式実施要領に基づく手続きが必要です。
- 2 本方式は随意契約を前提として見積り依頼であり、有効な見積書をもって申し込みをした者のうち、予定価格の範囲内で最低の価格の見積書をもって申し込みをした者を契約の相手方とします。

3 件名リスト

一連番号	件名	納入(履行)場所	納期(履行期限)	見積り依頼書 公表	見積り書 提出期限	見積り合わせ の日時	防衛省競争参加資格	備考
1	大津(7)102号建物自動火災受信盤修理	大津駐屯地	R7/12/31	R7/7/18	R7/7/28 (10:00)	R7/7/28 (10:00)	防衛省競争参加資格(全省庁統一資格)を有しない者であっても、少額随契と同等規模の契約を常時継続的に締結していることを証明できる者、過去の実績等により十分な履行能力が証明できる者であれば参加可	
2	大津(7)120号建物自動火災受信盤取替	大津駐屯地	R7/12/31	R7/7/18	R7/7/28 (10:00)	R7/7/28 (10:00)	防衛省競争参加資格(全省庁統一資格)を有しない者であっても、少額随契と同等規模の契約を常時継続的に締結していることを証明できる者、過去の実績等により十分な履行能力が証明できる者であれば参加可	

4 仕様書の交付場所、契約条項等を示す場所、問合せ先及び提出先

〒520-0002

住所:滋賀県大津市際川1-1-1

契約機関名(担当):陸上自衛隊大津駐屯地第397会計隊大津派遣隊(長谷目)

電話番号(内線):077-523-0034(内349)

FAX番号:077-525-1324

オープンカウンター参加申込書

分任契約担当官
陸上自衛隊大津駐屯地
第397会計隊大津派遣隊長 殿

件名	
会社名	
代表者名	
法人番号	
住所	〒
電話番号	
FAX番号	
メールアドレス	
担当者名	

本件担当	陸上自衛隊大津駐屯地 第397会計隊大津派遣隊 長谷目 (はせめ)
TEL	077-523-0034 (内線 349)
FAX	077-525-1324

見 積 書

件名リスト一連番号	1
-----------	---

見積金額¥

(消費税及び地方税を含まない。)

品 名	規 格	単 位	数 量	単 価	金 額
大津(7)102号建物自動火災受信盤修理	仕様書のとおり	ST	1		
	別紙にて内訳金額を記載(様式随意)				
合 計					
納入(履行) 場 所	陸上自衛隊大津駐屯地 (滋賀県大津市際川1-1-1)	納 期 (履行期限)	令和7年12月31日		
契約保証金	(免 除)	入札(見積)書有効期間	令和7年7月28日		

上記に関して「入札及び契約心得」、「オープンカウンター方式実施要領」及び「標準契約書等」の契約条項等を承諾のうえ入札見積りをいたします。また、当社(私(個人の場合)、当団体(団体の場合))は、「入札及び契約心得」に示された暴力排除に関する誓約事項について誓約いたします。

令和 7年 7月 28日

分任契約担当官

陸上自衛隊大津駐屯地

第397会計隊大津派遣隊 岩崎 一也 殿

住 所

会 社 名

代 表 者 名

担 当 者 名

連 絡 先

(注) 電子メール又はファックスに因る提出、押印を省略する場合には担当者名及び連絡先を記載すること。

FAX期限

7月28日10時

見積書提出
期限

7月28日
10時

FAX 077-
525-1324

担当 長谷目

市場価格調査書

令和 年 月 日

分任契約担当官陸上自衛隊大津駐屯地
第397会計隊大津派遣隊長 岩崎 一也 殿

住所・名称・代表者名

¥

- 1 納 期 : 7.12.31
- 2 納 地 : 陸上自衛隊大津駐屯地
- 3 調査方法 : 総品目総額
- 4 消費 税 : 消費税抜きの金額を記入

上記の条件で、調査価格は下記のとおりです。

	品 名	規 格	単 位	数 量	単 価	金 額
1	大津(7)102号建物自動火災 受信盤修理	仕様書のとおり	ST	1		
2		別紙にて内訳金額を記載(様式随意)				
3						
4						
仕 様 書

- 1 件 名：大津（7）102号建物自動火災受信盤修理
- 2 作業場所：滋賀県大津市際川1丁目1-1 陸上自衛隊大津駐屯地内
- 3 作業期間：契約日～令和7年12月31日
*上記については書類提出期間を含むものとし、作業については契約締結後早々に実施するものとする。
- 4 作業概要 大津駐屯地内の自動火災受信盤基盤取替補修を行うものである。

5 既存機器仕様

名 称	規 格	数 量	備 考
火災受信盤	能美防災株式会社 型名 FAPJ105N-R-10L 受第 24～8 号 製造年 2022 年 製造番号 2023205	1 面	

6 作業内容

作業内容	規 格	数 量	備 考
メイン基板取替	FAPJ105N用	1 式	
DSP基盤取替	FAPJ105N用	1 式	
試運転試験		1 式	

7 一般事項

- (1) 本役務は、図面・本仕様書によるほか、国土交通省大臣官房官庁営繕部監修「公共建築工事標準仕様書」、メーカー取扱仕様書及び関係諸規則に基づき実施する。
- (2) 本仕様書及び図面に記載無き事項で、疑義が生じた場合は監督官と調整し、その指示に従い実施するものとする。
- (3) 請負者は役務実施に先立ち、監督官と協議のうえ工程表を作成、監督官に提出するものとし、了解を得たのち作業を実施するものとする。
- (4) 請負者は、役務の主要な段階及び監督官の指示する場所において写真撮影を実施すること。項目は、着手前・中・後、隠蔽部分、使用材料及び監督官の指示箇所とする。また写真は、作業完了後速やかに現像し、A4判アルバム（プリント可）に整理のうえ1部提出するものとする。
- (5) 役務実施中において、管理施設及び人員に損傷・損害を与えた場合は速やかに監督官

に報告するとともに、請負者の責任において補償及び復旧するものとする。


- (6) 役務実施に際し、仕様書・図面に明記なき事項であっても、当然必要と考えられる事項については監督官と協議のうえ指示に従い実施するものとする。
- (7) 役務実施に際し、請負者は作業条件を作業関係者に十分把握させると共に作業員に対して安全教育を実施し安全な作業方法の確認及び安全点検を確実に実施するものとする。
- (8) 消耗品等・材料はすべて新品とし、J I S規格品等適合品とする。
- (9) 自衛隊施設からの電気・給水は原則として使用させないものとする。但し、使用する場合はメーター等を設置し部隊側算定に基づき有償とする。
- (10) 本役務で発生した廃品等のうち、監督官が指示するものについては、発生材調書を提出し所定の位置に搬入・集積する。その他の廃品等については、産業廃棄物の処理及び清掃に関する法令等を遵守し請負業者の責任において場外処分することとする。
- (11) 本役務は、検査官の検査合格をもって完了とする。手直しが生じた場合は、手直し完了後検査官の再検査を実施し検査合格をもって完了とする。
- (12) その他不明な事項、提出書類等はその都度監督官と協議し、指示に従うものとする。

8 特記事項


- (1) 作業においては消防設備士の資格を有するものが実施するものとし、資格証の写しを提出するものとする。
- (2) 受信盤の配線等については現況に合わせて接続するものとし、施工に際し不具合がある場合は監督官と協議し施工するものとする。

9 提出書類

- (1) 工程表・・・(契約後すみやかに)
- (2) 着手届・・・(契約後すみやかに)
- (3) 完了届・・・(役務完了後すみやかに)
- (4) 作業写真・・・(役務完了後すみやかに)
- (5) その他指示された書類・・・(その都度)

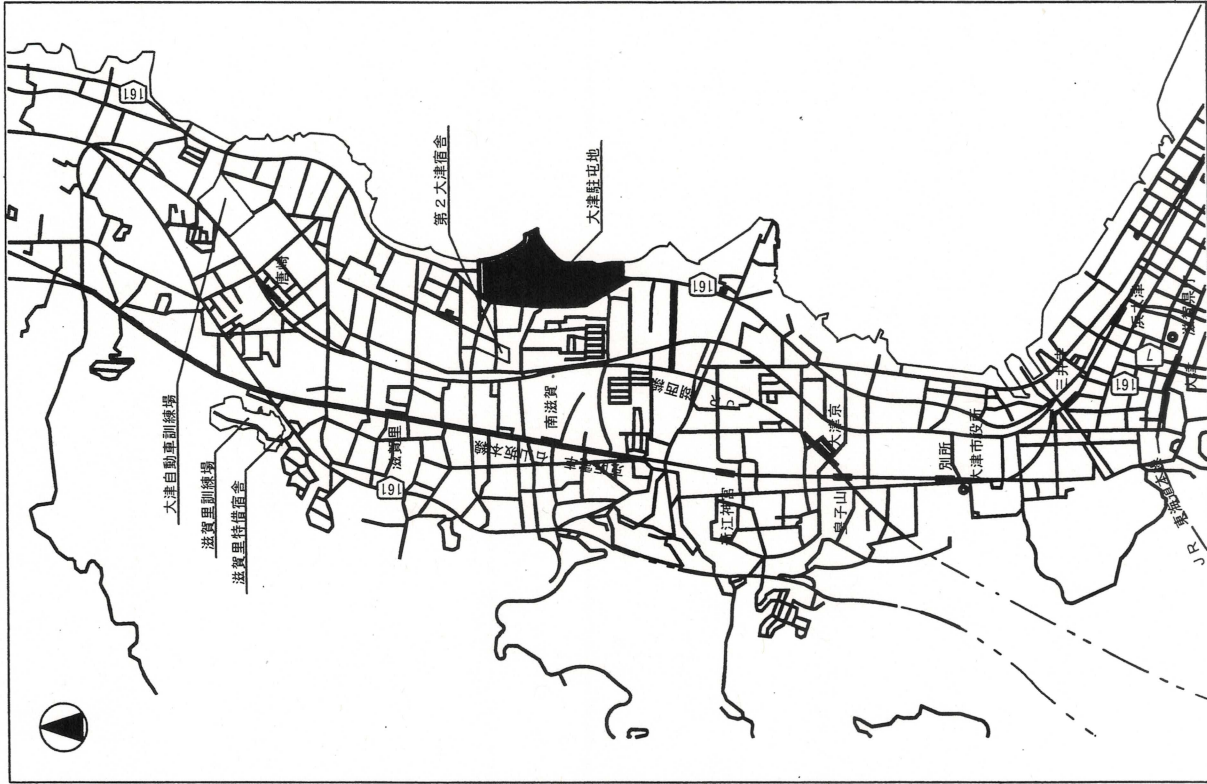


案内図 S=1/35,000

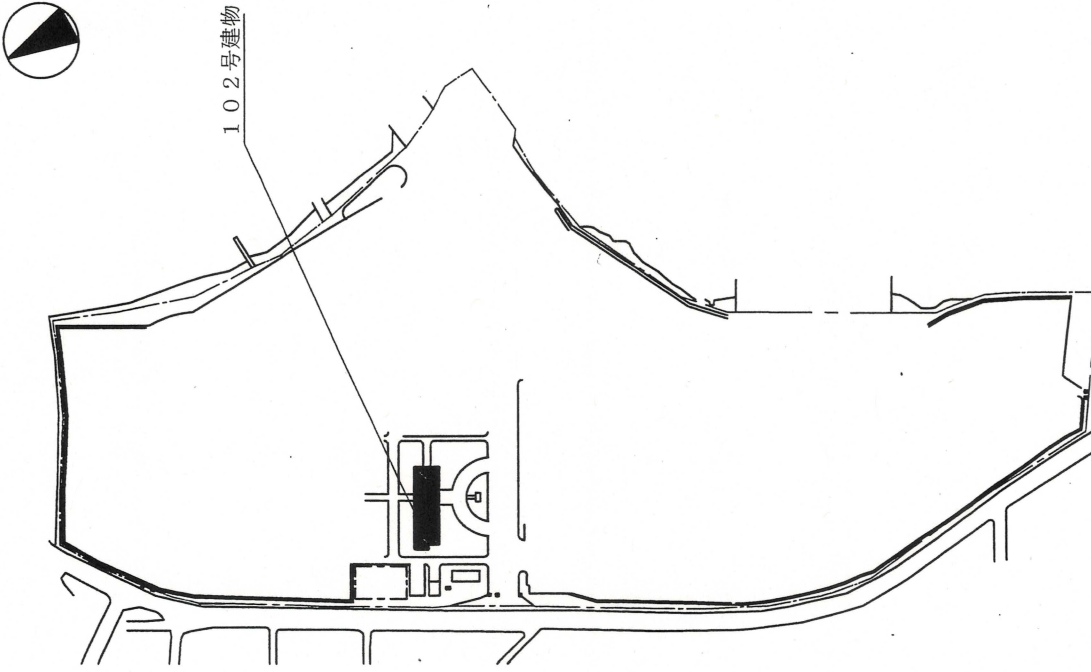

配置図 S=1/5,000

件名	大津(7)102号建物自動火災受信盤修理	縮尺	図番
種別	案内図・配置図	図示	1/2
大津駐屯地業務隊 管理科 営繕班			

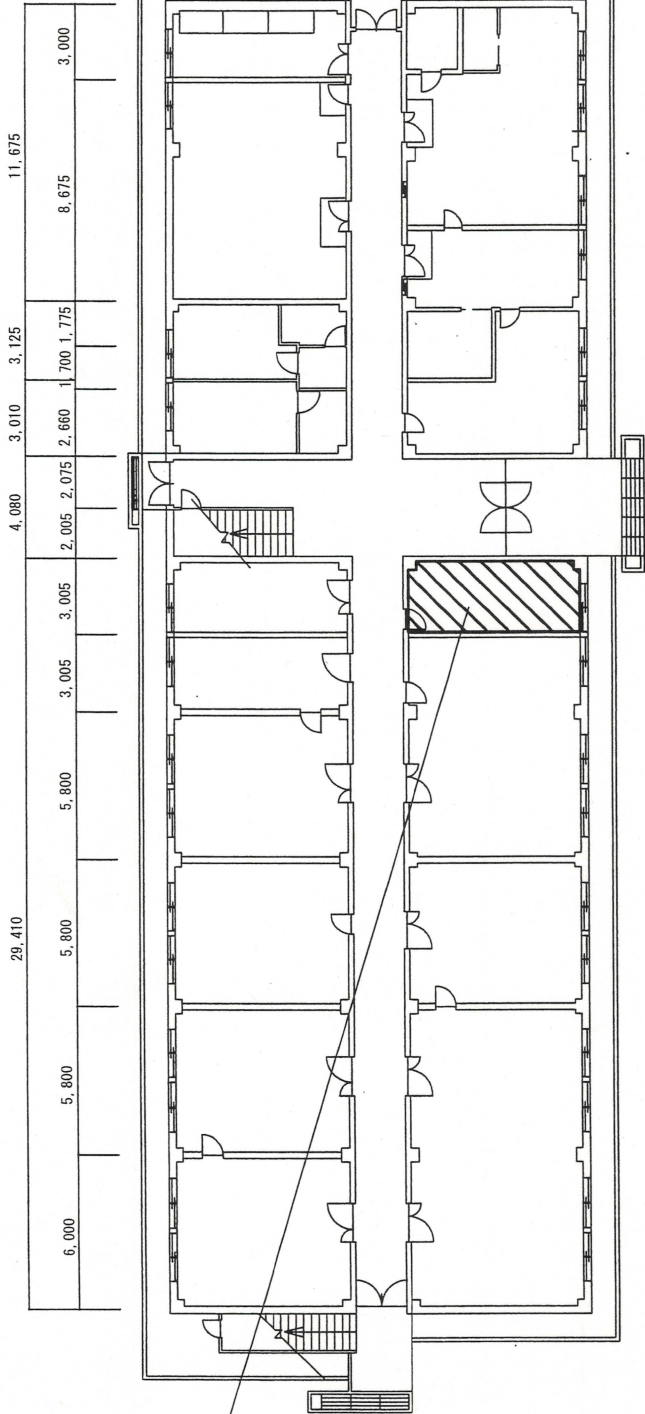


2,000	5,050	2,700	4,350	7,050
3,300	1,500	2,250	3,525	2,200
2,200	2,200	2,200	2,200	2,200

102号建物1階平面図 S=1/300

【既設自動火災受信機諸元】

- ・製造会社 能美防災株式会社
- ・製造年 2022年
- ・型名 FAPL105N-R-10L
- ・製番 2023205
- ・種別 P型1級受信機 (蓄積式)
- ・型式番号 受第24~8号

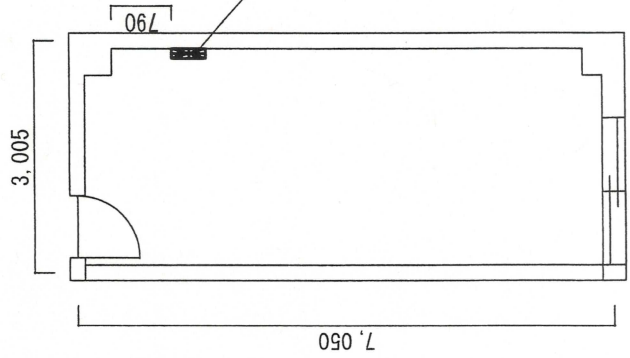

平面詳細図 S=1/100

件名	大津(7)102号建物自動火災受信機修理	縮尺	図番
種別	平面図・平面詳細図	図示	2/2
大津駐屯地業務隊 管理科 営繕班			

見 積 書

件名リスト一連番号	2
-----------	---

見積金額¥

(消費税及び地方税を含まない。)

品 名	規 格	単 位	数 量	単 価	金 額
大津(7)120号建物自動火災受信盤取替	仕様書のとおり	ST	1		
	別紙にて内訳金額を記載(様式随意)				
合 計					
納入(履行) 場 所	陸上自衛隊大津駐屯地 (滋賀県大津市際川1-1-1)	納 期 (履行期限)	令和7年12月31日		
契約保証金	(免 除)	入札(見積)書有効期間	令和7年7月28日		

上記に関して「入札及び契約心得」、「オープンカウンター方式実施要領」及び「標準契約書等」の契約条項等を承諾のうえ入札見積りをいたします。また、当社(私(個人の場合)、当団体(団体の場合))は、「入札及び契約心得」に示された暴力排除に関する誓約事項について誓約いたします。

令和 7年 7月 28日

分任契約担当官

陸上自衛隊大津駐屯地

第397会計隊大津派遣隊 岩崎 一也 殿

住 所

会 社 名

代 表 者 名

担 当 者 名

連 絡 先

(注) 電子メール又はファックスに因る提出、押印を省略する場合には担当者名及び連絡先を記載すること。

FAX期限

7月28日10時

見積書提出
期限

7月28日
10時

FAX 077-
525-1324

担当 長谷目

市場価格調査書

令和 年 月 日

分任契約担当官陸上自衛隊大津駐屯地
第397会計隊大津派遣隊長 岩崎 一也 殿

住所・名称・代表者名

¥

- 1 納期 : 7.12.31
- 2 納地 : 陸上自衛隊大津駐屯地
- 3 調査方法 : 総品目総額
- 4 消費税 : 消費税抜きの金額を記入

上記の条件で、調査価格は下記のとおりです。

	品名	規格	単位	数量	単価	金額
1	大津(7)120号建物自動火災 受信盤取替	仕様書のとおり	ST	1		
2		別紙にて内訳金額を記載(様式随意)				
3						
4						
仕 様 書

- 1 件 名：大津（7）120号建物自動火災受信盤取替
- 2 作業場所：滋賀県大津市際川1丁目1-1 陸上自衛隊大津駐屯地内
- 3 作業期間：契約日～令和7年12月31日
*上記については書類提出期間及び消防立会検査を含むものとし、作業については契約締結後早々に実施するものとする。
- 4 作業概要 大津駐屯地内の自動火災受信盤取替補修を行うものである。

5 既存機器仕様

名 称	規 格	数 量	備 考
火災受信盤	能美防災株式会社 型名 FAP117-A 型 製造年 1985 年 製造番号 10171	1 面	P 型 1 級 5 回線 壁掛型

6 作業内容

作業内容	規 格	数 量	備 考
既設火災受信盤撤去	P 型 1 級 5 回線 壁掛型	1 面	再利用しない
火災受信盤新設	P 型 1 級 5 回線 受信機収納箱 露出型	1 面	
消防立会検査対応		1 式	
官公庁書類届出		1 式	

7 一般事項

- (1) 本役務は、図面・本仕様書によるほか、国土交通省大臣官房官庁営繕部監修「公共建築工事標準仕様書」、メーカー取扱仕様書及び関係諸規則に基づき実施する。
- (2) 本仕様書及び図面に記載無き事項で、疑義が生じた場合は監督官と調整し、その指示に従い実施するものとする。
- (3) 請負者は役務実施に先立ち、監督官と協議のうえ工程表を作成、監督官に提出するものとし、了解を得たのち作業を実施するものとする。
- (4) 請負者は、役務の主要な段階及び監督官の指示する場所において写真撮影を実施すること。項目は、着手前・中・後、隠蔽部分、使用材料及び監督官の指示箇所とする。また写真は、作業完了後速やかに現像し、A4判アルバム（プリント可）に整理のうえ1部提出するものとする。


- (5) 役務実施中において、管理施設及び人員に損傷・損害を与えた場合は速やかに監督官に報告するとともに、請負者の責任において補償及び復旧するものとする。
- (6) 役務実施に際し、仕様書・図面に明記なき事項であっても、当然必要と考えられる事項については監督官と協議のうえ指示に従い実施するものとする。
- (7) 役務実施に際し、請負者は作業条件を作業関係者に十分把握させると共に作業員に対して安全教育を実施し安全な作業方法の確認及び安全点検を確実に実施するものとする。
- (8) 消耗品等・材料はすべて新品とし、J I S規格品等適合品とする。
- (9) 自衛隊施設からの電気・給水は原則として使用させないものとする。但し、使用する場合はメーター等を設置し部隊側算定に基づき有償とする。
- (10) 本役務で発生した廃品等のうち、監督官が指示するものについては、発生材調書を提出し所定の位置に搬入・集積する。その他の廃品等については、産業廃棄物の処理及び清掃に関する法令等を遵守し請負業者の責任において場外処分することとする。
- (11) 本役務は、検査官の検査合格をもって完了とする。手直しが生じた場合は、手直し完了後検査官の再検査を実施し検査合格をもって完了とする。
- (12) その他不明な事項、提出書類等はその都度監督官と協議し、指示に従うものとする。

8 特記事項

- (1) 作業においては消防設備士の資格を有するものが実施するものとし、資格証の写しを提出するものとする。
- (2) 設置において必要な官公庁公署への届出等については請負者側で作成し提出するものとする。また、それに係る費用についても請負者側負担で実施するものとする。
- (3) 設置後の消防立会検査については施工業者も立ち合いのもと受験するものとする。
- (4) 受信盤の配線等については現況に合わせて接続するものとし、施工に際し不具合がある場合は監督官と協議し施工するものとする。
- (5) 新設受信盤の警戒箇所等の表記については現況に合わせて作成するものとする。
- (6) 新設自動火災受信盤については既設自動火災受信盤と同等品以上のものを使用するものとする。

9 提出書類

- (1) 工程表・・・(契約後すみやかに)
- (2) 着手届・・・(契約後すみやかに)
- (3) 完了届・・・(役務完了後すみやかに)
- (4) 作業写真・・・(役務完了後すみやかに)
- (5) 消防届出書類(一式)
- (6) その他指示された書類・・・(その都度)

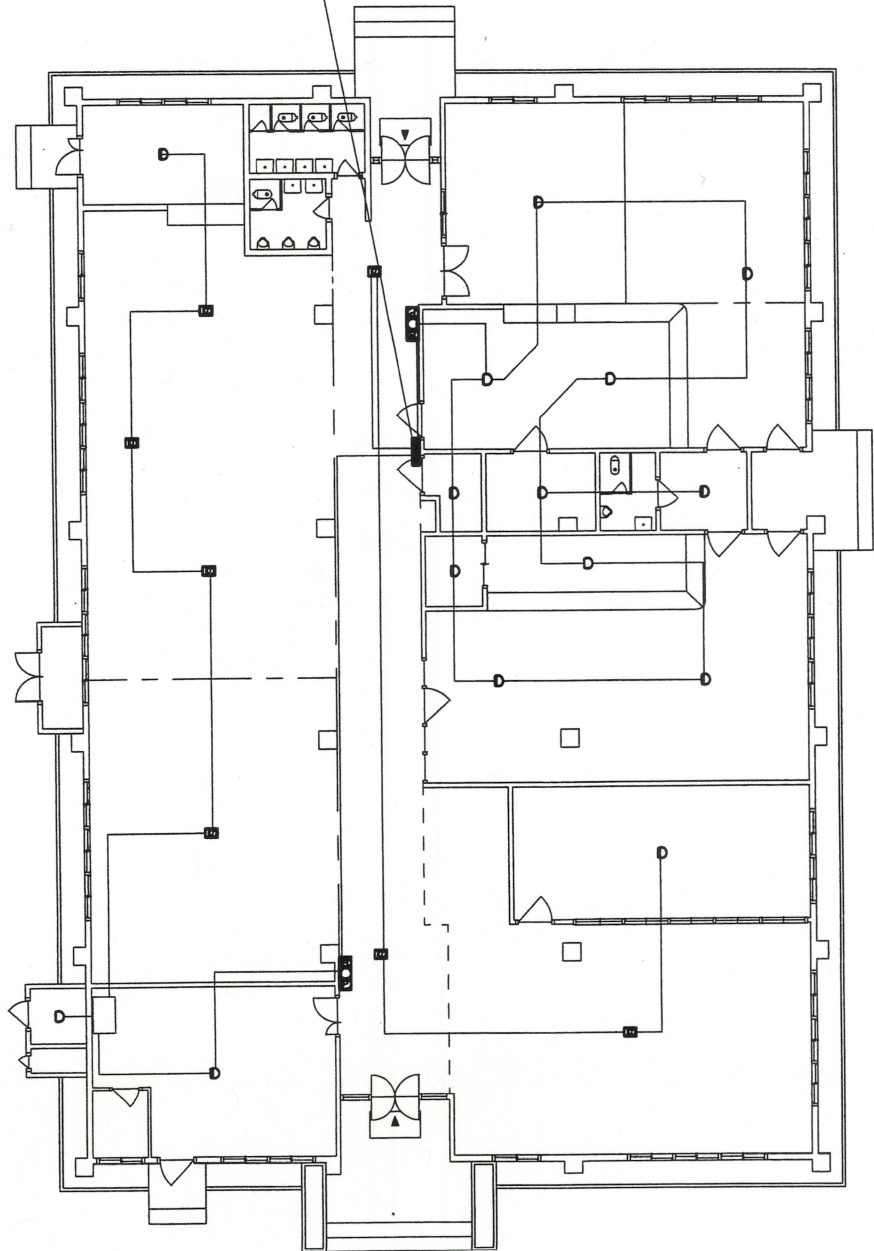

既設火災受信盤 取替

- 【既設自動火災受信機諸元】
- ・製造会社 能美防災工業株式会社
 - ・製造年 1985年
 - ・型名 FAP117-A型
 - ・製番 10171
 - ・種別 P型1級受信機(蓄積)
 - ・型式番号 受第60~28号

120号建物平面図 S=1/250

件名	大津(7)120号建物自動火災受信盤取替	縮尺	図番
種別	平面図	図示	2/2
大津駐屯地業務隊 管理科 営繕班			