

令和7年7月28日

豊川駐屯地におけるオープンカウンター方式による見積り依頼について

- 1 本リストは、オープンカウンター方式実施要項に基づく手続が必要である。
- 2 本方式は随意契約を前提とした見積依頼であり、有効な見積書をもって申込みをした者のうち、予定価格の制限の範囲内で最低の価格の見積書をもって申込みをした者を契約の相手方とする。
- 3 件名リスト

| 一連 番号 | 件 名 | 納入(履行) 場 所 | 納 期 (履行期限) | 見積依頼書 公 告 日 | 見 積 書 提 出 期 限 | 見積合わせ の 日 時 | 防衛省競争 参加資格 | 備 考 |
|----------|----------------|-------------------|---------------|----------------|------------------|-----------------|---------------|-------|
| 1 | (7) 埋設電線管等調査役務 | 陸上自衛隊豊川駐屯地 業務隊 | 7.9.30 | 7.7.28 | 7.8.7 11時00分 | 7.8.7 11時00分 | | 総品目総額 |
| | | | 以下余白 | | | | | |
| | | | | | | | | |

- 4 仕様書の交付場所、契約条項等を示す場所

〒442-0061

住 所 愛知県豊川市穂ノ原1丁目1番

契約機関名 陸上自衛隊豊川駐屯地 第308会計隊契約班 (担当: 田中)

電話番号 0533-86-3151 (内線: 3347)

FAX番号 0533-84-7850

見積依頼書

令和7年7月28日

業者各位

下記により見積書を提出すること。

(納品時の輸送料負担区分=貴社負担)

※ 本案件は各社競争による見積合わせである。

分任契約担当官

陸上自衛隊豊川駐屯地

第308会計隊長 齊藤 貴哉

1 見積に付する事項

(1) 件名

| No. | 品名 | 規格 | 担当 | 内線 |
|------------------------------|----------------|--------------|----|------|
| 1 | (7) 埋設電線管等調査役務 | 仕様書のとおり | 田中 | 3347 |
| 期日までの見積提出を依頼する。(オープンカウンター方式) | | | | |
| | 納期 | 令和7年9月30日(火) | | |

(2) 納入場所

陸上自衛隊豊川駐屯地業務隊

(3) 決定方式及び契約方式

決定方式: 総品目総額

契約方式: 随意契約(オープンカウンター方式)

(4) 見積書到着期日

令和7年8月7日(木) 11時00分

2 契約予定日

令和7年8月7日(木) 11時00分

3 契約書等作成の要否

契約金額100万円を超える場合は請書を、250万円を超える場合は契約書を作成する。

(金額によっては、省略する場合あり。)

4 注意事項

- 「入札及び契約心得」を厳守すること。
- 公共事業からの暴力団排除を推進するための措置として、見積書に記載ある誓約を同意すること。
- 見積書には、品名、規格、数量、単位、納入場所、納入期日等当方の要求に合致したものを必ず記載すること。
- 押印を省略する場合は、必ず住所、会社名、代表者役職及び氏名、担当者の氏名及び連絡先を記入すること。
- 押印される場合は、必ず住所、会社名、代表者役職及び氏名を記入し、社印・代表者印を押印すること。
- 見積書には消費税抜きの金額を記載すること。見積金額に10%に相当する金額を加算した金額(当該金額に1円未満の端数があるときは、その端数を切り捨てるものとする。)が契約金額となる。
- 請求書は、1部(第308会計隊契約班宛)提出すること。
- 納期までに履行出来ない時は、遅延料として遅延1日につき、未納分の金額の1000分の1を徴収する。
また、契約解除に伴う違約金は、代金の100分の10を徴収する。
その他契約変更・解除がある場合は速やかに契約担当官に連絡すること。

5 その他

(1) 見積に関しての問い合わせ先

〒442-0061 愛知県豊川市穂ノ原1-1

TEL: 0533-86-3151 FAX: 0533-84-7850

メール: ma308fin-ma@inet.gsdf.mod.go.jp

契約担当: 第308会計隊契約班 担当者: 田中

内線: 3347

(2) 仕様書に関しての問い合わせ先

〒442-0061 愛知県豊川市穂ノ原1-1

TEL: 0533-86-3151

仕様書担当: 豊川駐屯地 業務隊 担当者: 高橋

内線: 3317

表紙含む全5枚

仕様書番号7-42

(7) 埋設電線管等調査役務

陸上自衛隊豊川駐屯地業務隊

| 役務名称 | | (7) 埋設電線管等調査役務 | | | | |
|---------------|------|----------------|------|------|-----|--|
| 図面名称 | | 表紙 | | | | |
| 業務隊長 | 管理科長 | 営繕班長 | 企画係長 | 電気係長 | 担当者 | |
| | | | | | | |
| 陸上自衛隊豊川駐屯地業務隊 | | | | 図面番号 | 1/5 | |

仕 様 書

| | | | |
|--------|----------------|-------|-----------|
| 調達要求番号 | 5RRA1AZ0042 | 作成部隊 | 豊川駐屯地業務隊 |
| 役務件名 | (7) 埋設電線管等調査役務 | 作成年月日 | 令和7年7月15日 |

- 1 役務場所
愛知県豊川市穂ノ原1-1 陸上自衛隊豊川駐屯地
- 2 役務概要
本役務は、陸上自衛隊豊川駐屯地において、埋設電線管及び電線の劣化（現況）調査を実施する。
- 3 役務期間
契約締結日の翌日から令和7年9月30日までの間
- 4 役務対象箇所
埋設電線管区間 L=66.5m（管路延長456.4m）
- 5 一般事項
 - (1) 本役務は、本仕様書・図面及び関係法令等を遵守して実施すること。なお、仕様書に記載なき事項等については、事前に監督官と協議のうえ指示に従うこと。
 - (2) 作業は、全て丁寧かつ確実に実施すること。
 - (3) 駐屯地規定（宿舎地区含む）により喫煙は所定の位置で行い、作業中及び歩行しながらの喫煙を禁止する。また、作業場所以外の立ち入りを禁止する。作業の都合によりやむを得ず立ち入る場合は、監督官と協議し部隊側立ち会いのもとで立ち入ること。
 - (4) 作業時間は午前8時15分から午後5時までを基準とし、時間外・土日祝日等に作業を実施する場合は、事前に監督官に届け出て指示に従い実施すること。
 - (5) 自衛隊（宿舎地区含む）施設からの電気・給水は原則として使用しないものとする。ただし、使用する場合は仮設メーター等を設置して、部隊側算定に基づき有償とする。
 - (6) 受注者は作業実施に先立ち、監督官と協議のうえ工程表を作成し、監督官に提出することとし、了解を得たのち作業を実施すること。
 - (7) 作業に際し、関係官公署等への届出等が必要である場合については、受注者の責任において迅速に処理すること。
 - (8) 作業に際し、製作図・承認図・図面及び見本等が必要であると考えられる場合、もしくは監督官から指示があった場合については速やかに監督官に提出し、承諾を得ること。
 - (9) 受注者は、作業の主要な段階及び監督官の指示する場所において写真撮影を実施すること。また写真は、作業完了後速やかにA4判アルバムに整理のうえ提出すること。
 - (10) 作業は受注者の責任施工とし、作業に際し破損した部分については監督官へ報告のうえ、指示に従い速やかに復旧すること。
 - (11) その他不明な事項等はその都度監督官と協議する。
- 6 特記事項
 - (1) 実施要領
 - ア 既存埋設電線管内に、ファイバースコープを入れ、管の劣化、つぶれ及び電線の損傷等が無いかが監督官立会いのもと調査し、報告書を作成し提出する。
 - イ 管の劣化、つぶれ及び電線の損傷等、修理を要する箇所があった場合、修理実施にあたり、容易な方法を監督官に提案し、見積書を提出する。

| | | | |
|---------------|----------------|------|-------|
| 役務名称 | (7) 埋設電線管等調査役務 | | |
| 図面名称 | 仕様書(1) | 縮尺 | - |
| 陸上自衛隊豊川駐屯地業務隊 | | 図面番号 | 2 / 5 |


7 提出書類

- | | |
|----------------|--------------|
| (1) 作業写真 | 1部 (完了後速やかに) |
| (2) 埋設管等調査報告書 | 1部 (//) |
| (3) 修理見積書 | 1部 (//) |
| (4) その他指示された書類 | 1部 (必要の都度) |


8 完了検査

作業終了後、速やかに書類を提出し、検査官による書類検査の合格をもって完了とする。

| | | | |
|------|----------------|------|-----|
| 役務名称 | (7) 埋設電線管等調査役務 | | |
| 図面名称 | 仕様書(2) | 縮尺 | - |
| | 陸上自衛隊豊川駐屯地業務隊 | 図面番号 | 3/5 |

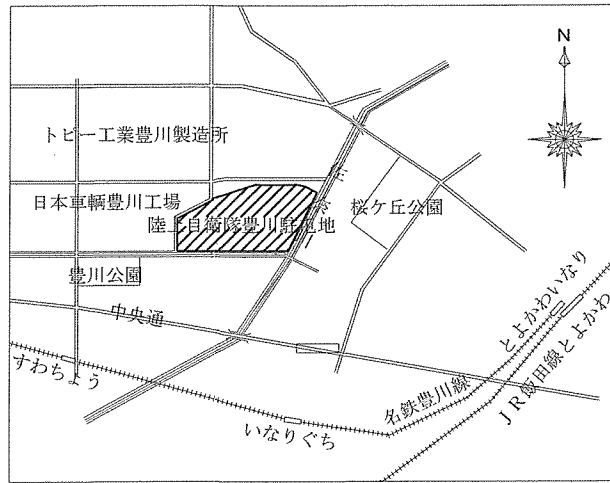


陸上自衛隊豊川駐屯地案内図 S : 1 / X

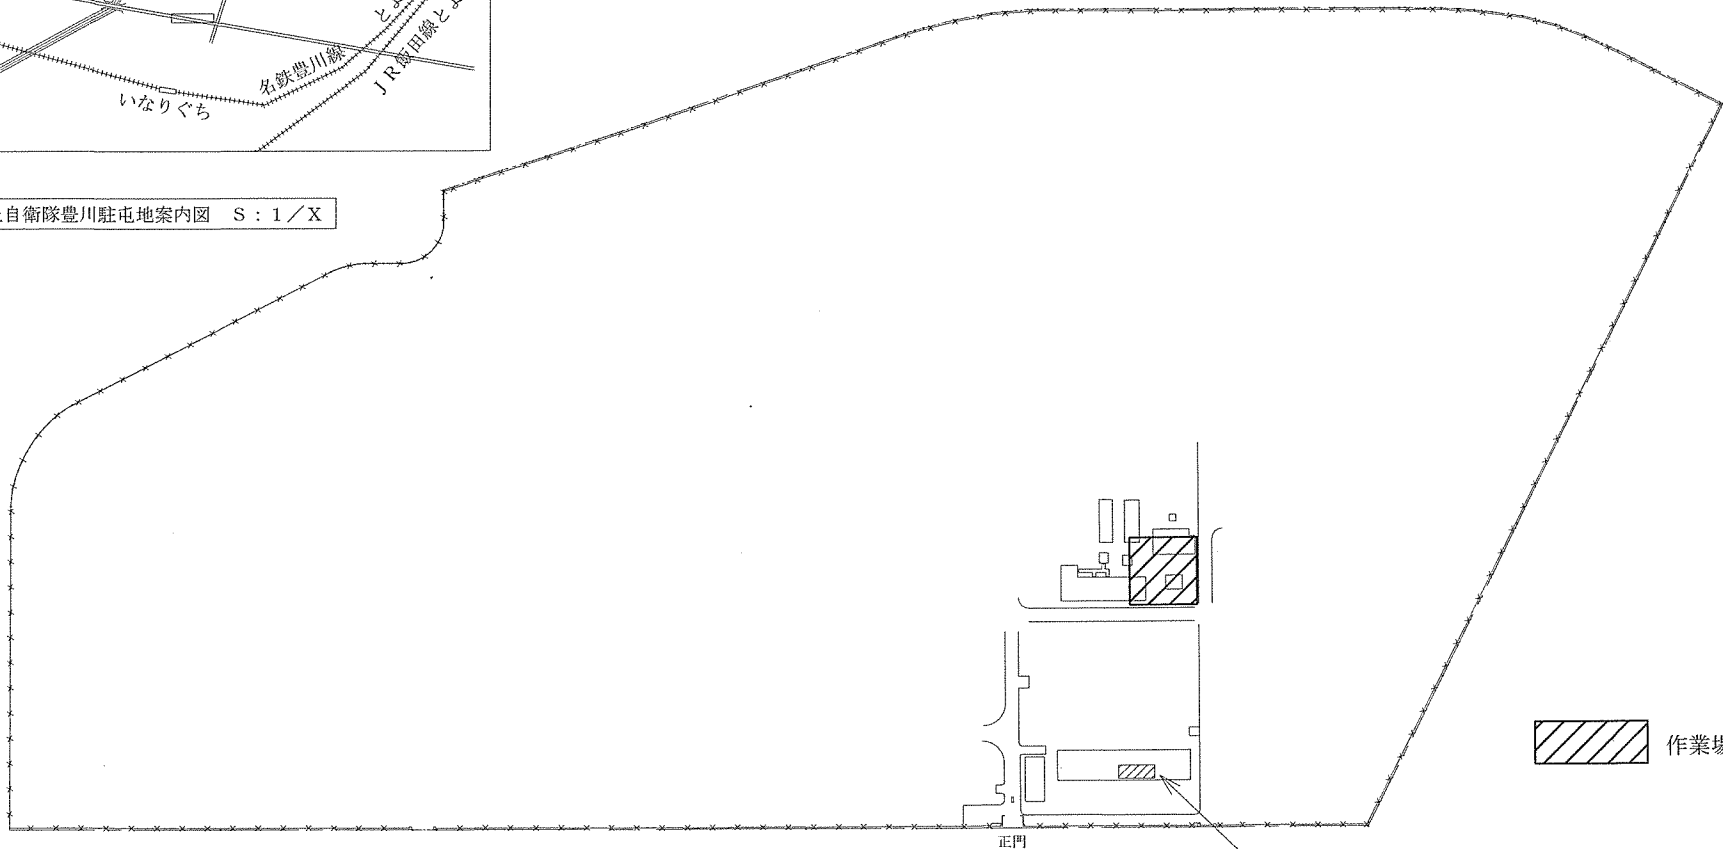

陸上自衛隊豊川駐屯地配置図 S : 1 / 4500

| | | | |
|---------------|----------------|------|-----|
| 役務名称 | (7) 埋設電線管等調査役務 | | |
| 図面名称 | 案内図・配置図 | 縮尺 | 図 |
| 陸上自衛隊豊川駐屯地業務隊 | | 図面番号 | 4 / |

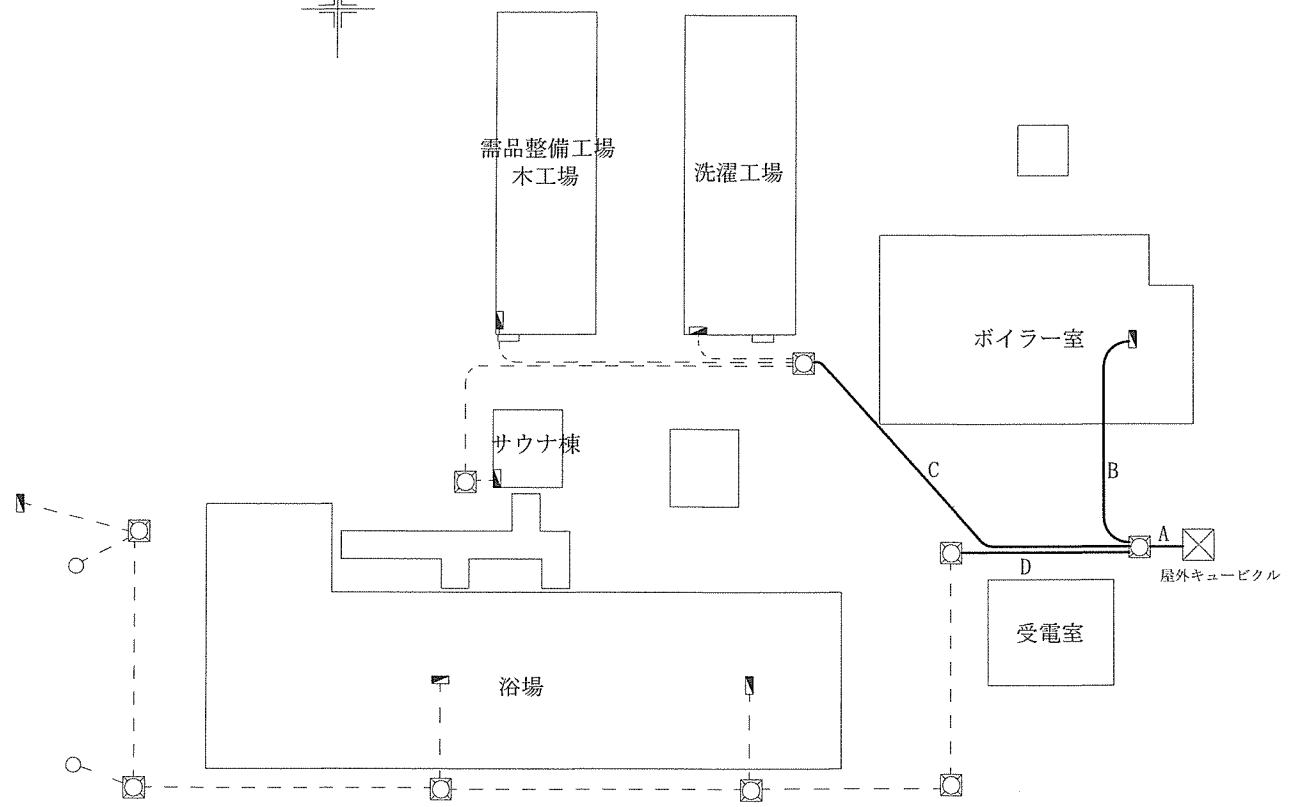

埋設電線（電線管）一覧

- A 管路長 3.7m
- CE-T 100 (FEP65) ボイラー室LP-M 3φ
 - CE-T 100 (FEP65) ボイラー室LP-M2 3φ
 - CE 38 -3C (FEP40) ボイラー室LP-M2 1φ
 - CE-T 100 (FEP80) 浴場1L-1 1φ
 - CE 60 -3C (FEP50) 浴場1P-1 3φ
 - CE 38 -3C (FEP40) 洗濯工場 1φ
 - CE 38 -3C (FEP40) 洗濯工場 3φ
 - CE 22 -3C (FEP40) 需品工場 1φ
 - CE 38 -3C (FEP40) 需品工場 3φ
 - CE 22 -3C (FEP40) 木工所 1φ
 - CE 38 -3C (FEP40) 木工所M-1 3φ
 - CE 14 -3C (FEP30) 計灯 1φ
 - CPEE0.9-3P (FEP30) 計灯火災警報
 - CE 22 -3C (FEP50) 自販機 1φ
 - (FEP80) 予備
- B 管路長 16.5m
- CE-T 100 (FEP65) ボイラー室LP-M2 3φ
 - CE38 -3C (FEP40) ボイラー室LP-M2 1φ
 - CE-T 100 (FEP65) ボイラー室LP-M 3φ
 - CPEE1.2 -3P (FEP30) 浴場機械設備警報
 - CPEE0.9 -3P (FEP30) 計灯防犯警報
- C 管路長 33.3m
- CE 38 -3C (FEP40) 洗濯工場 1φ
 - CE 38 -3C (FEP40) 洗濯工場 3φ
 - CE 22 -3C (FEP40) 需品工場 1φ
 - CE 38 -3C (FEP40) 需品工場 3φ
 - CE 22 -3C (FEP40) 木工所 1φ
 - CE 38 -3C (FEP40) 木工所M-1 3φ
 - CE 14 -3C (FEP30) 計灯 1φ
 - CPEE0.9-3P (FEP30) 計灯火災・防犯警報
- D 管路長 13m
- CPEE1.2 -3P (FEP30) 浴場機械設備警報
 - CE 60 -3C (FEP50) 浴場1P-1 3φ
 - CE 22 -3C (FEP50) 自販機 1φ
 - CE-T 100 (FEP80) 浴場1L-1 1φ

凡 例 ——— 調査埋設電線管

| | | | |
|------------|----------------|------|-----|
| 役務名称 | (7) 埋設電線管等調査役務 | | |
| 図面名称 | 埋設電線管管路図 | 縮 尺 | 1/6 |
| 陸上自衛隊豊川駐屯地 | | 図面番号 | 5/ |

見 積 書

| | |
|-----------|---|
| 件名リスト一連番号 | 1 |
|-----------|---|

見積金額¥

(消費税及び地方税を含まない。)

| 品 名 | 規 格 | 単 位 | 数 量 | 単 価 | 金 額 |
|--|-------------------|---------------|-----------|-----|-----|
| (7) 埋設電線管等調査 役務 | 仕様書のとおり | 式 | 1 | | |
| 内訳金額の詳細が確認できる書類の提出をお願いいたします。 (以下の空欄にご記入いただく方法でもかまいません。) | | | | | |
| | 以下余白 | | | | |
| | | | | | |
| | | | | | |
| | | | | | |
| | | | | | |
| | | | | | |
| | | | | | |
| 納入(履行) 場 所 | 陸上自衛隊豊川駐屯地業務 隊 | 納 期 (履行期限) | 令和7年9月30日 | | |
| 契約保証金 | (免 除) | 入札(見積)書有効期間 | | | |

上記に関して「入札及び契約心得」、「オープンカウンター方式実施要項」及び「標準契約書等」の契約条項等を承諾のうえ入札見積いたします。また、当社(私(個人の場合)、当団体(団体の場合))は「入札及び契約心得」に示された暴力団排除に関する誓約事項について誓約いたします。

年 月 日

分任契約担当官

陸上自衛隊豊川駐屯地

第308会計隊長 斉藤 貴哉 殿

住 所

会 社 名

代表者名

担当者

連絡先

市場価格調査書

【陸上自衛隊豊川駐屯地】

下記のとおり、市価調査にご協力をお願い致します。各項目に記入の上、令和7年8月6日(水)17時までに
FAX(0533-84-7850)により送信をお願い致します。陸上自衛隊豊川駐屯地 会計隊 契約班 担当:田中

※市場価格とは

市場の中での取引価格であり、入札(見積)する金額とは異なりますのでご注意ください。

分任契約担当官 陸上自衛隊豊川駐屯地
第308会計隊長 齊藤 貴哉 殿

住 所

会 社 名

代表者名

担当者

連絡先

¥

(各金額には消費税を含まない)

(単位:円)

| No. | 品名 | 規格 | 単位 | 数量 | 単価 | 金額 | 備考 |
|-----|--|---------|----|----|----|----|----|
| 1 | (7)埋設電線管等調査役務 | 仕様書のとおり | 式 | 1 | | | |
| 2 | 内訳金額の詳細が確認できる書類の提出をお願いいたします。 (以下の空欄にご記入いただく方法でもかまいません。) | | | | | | |
| 3 | | 以下余白 | | | | | |
| 4 | | | | | | | |
| 5 | | | | | | | |
| 合 計 | | | | | | | |