

久居駐屯地におけるオープンカウンター方式による見積依頼について

- 1 本リストは、オープンカウンター方式実施要領に基づく手続が必要です。
- 2 本方式は随意契約を前提とした見積依頼であり、有効な見積書をもって申込みをした者のうち、予定価格の範囲内で最低の価格の見積書をもって申込みをした者を契約の相手方とします。

3 件名リスト

一件番号	件名	納場	納人(履行所)	納期(履行期)	見積依頼表 公表日	見積書 提出期限	見積 の 日	見 積 合 わ せ 時	防衛省競争 参加資格	備 考
1	久居(7)ボイラー洗缶等整備 (後期)		久居駐業管理科	R7.10.31	R7.7.29	R7.8.5 09:00	R7.8.5 10:00			

- 4 仕様書の交付場所、契約条項等を示す場所、問合せ先及び提出先

〒514-1118

住所三重県津市久居新町975

契約機関名(担当)第337会計隊(坂本)

電話番号(内線)059-255-3133(内429)

見 積 書

件名リスト一連番号	1
-----------	---

見積金額¥

(消費税及び地方税を含まない。)

品 名	規 格	単 位	数 量	単 価	金 額
久居（7）ボイラー洗缶等整備 （後期）	仕様書のとおり	セット	1		
	以下余白				
納入（履行）場所	久居駐業管理科	納	期	7.10.31	
契約保証金	（免除）	入札（見積）書有効期間			

上記に関して「入札及び契約心得」、「オープンカウンター方式実施要項」及び「標準契約書等」の契約条項等を承諾のうえ入札見積いたします。また、当社（私（個人の場合）、当団体（団体の場合））は「入札及び契約心得」に示された暴力団排除に関する誓約事項について誓約いたします。

内訳書の添付をお願いいたします。（様式は貴社様式）

令和 年 月 日

分任契約担当官

陸上自衛隊久居駐屯地
第337会計隊長 藤田 亮 殿

住所
会社名
代表者名
担当者名
担当者連絡先

市場価格調書

件名リスト一連番号	1
-----------	---

見積金額¥

(消費税及び地方税を含まない。)

品名	規格	単位	数量	単価	金額
久居(7)ボイラー洗缶等整備 (後期)	仕様書のとおり	セット	1		
	以下余白				
納入(履行)場所	久居駐業管理科	納期	7.10.31		
契約保証金	(免除)	入札(見積)書有効期間			

上記に関して「入札及び契約心得」、「オープンカウンター方式実施要項」及び「標準契約書等」の契約条項等を承諾のうえ入札見積いたします。また、当社(私(個人の場合)、当団体(団体の場合))は「入札及び契約心得」に示された暴力団排除に関する誓約事項について誓約いたします。

市場価格調書提出期限：R 7. 8. 4 17:00

内訳書の添付をお願いいたします。(様式は貴社様式)

令和 年 月 日

分任契約担当官

陸上自衛隊久居駐屯地

第337会計隊長 藤田 亮 殿

住所

会社名

代表者名




担当者名

担当者連絡先

表紙含む全5枚

久居（7）ボイラー洗缶等整備（後期）

陸上自衛隊久居駐屯地業務隊

久居（7）ボイラー洗缶等整備（後期）			
名称	表紙		
図面名称	管理科長	営繕班長	工事企画
業務隊長			
陸上自衛隊久居駐屯地業務隊			図面番号
			1/5

仕 様 書

- 6 特記事項 : (1) 作業中において故障等の発見又は部隊側により異常の連絡を受けた場合は、速やかに現場に出向き原因究明するとともに、現況を監督官に報告し指示に従うこと。
 (2) 本役務で使用する消耗品類は全て新品とする。尚、パッキン類は支給品とする。
 (3) ボイラー検査当日(9月)は、必ず立会をすること。
 (4) 作業内容

- ア 水室内部ブラッシング清掃水洗い
- イ 燃焼室内部清掃
- ウ マグドネル及び水面計分解整備
- エ マンホールパッキン等取替
- オ ボイラー用安全弁整備取付
- カ ボイラー及びバルブパッキン材等の入替え
- キ 清掃穴フランジ取外し及び内部ブラッシング清掃水洗い(1ヶ所)
- ク 給水内管取外し及びブラッシング清掃水洗い
- ケ ボイラー解体及び復旧
- コ ボイラー復旧後の運転調整
- サ 各時湯槽及び熱交換器用安全弁整備

- (5) 作業実施日(基準)
- ア ボイラー本体
- イ 安全弁分解整備
- ウ 復旧作業(ボイラー本体)
- エ ボイラー検査

洗缶作業: 令和7年8月18日～9月12日の間
 ボイラー本体: 令和7年9月8日～9月25日の間
 圧力容器: 令和7年9月25日～10月31日の間
 令和7年9月25日～10月17日の間

- 1 作業名称 : 久居(7)ボイラー洗缶等整備(後期)
 2 作業期間 : 契約締結日 ~ 令和7年10月31日
 3 作業場所 : 三重県津市久居新町975 (陸上自衛隊久居駐屯地)

4 概 要 : 該当施設は下記による


実施時期	項目	規 格	数 量	備 考
8～9月	炉筒煙管式ボイラー洗缶整備	タ77 RE-40F II 型	1基	安全弁分解整備含む
	安全弁分解整備	20A	2基	
9～10月	安全弁分解整備	25A	2基	
	安全弁分解整備	32A	1基	
	安全弁分解整備	40A	2基	
	安全弁分解整備	50A	1基	

- 5 一般事項 : (1) 作業については、本仕様書、図面、建築保安業務共通仕様書及び関係法令等を遵守して実施すること。なお、記載なき事項であっても当然実施を要する箇所は良心的かつ入念に作業を実施すること。
 (2) 着手に先立ち工程表を作成し、監督官の承諾を受けるものとする。
 (3) 現場管理 ・ 安全管理
- ア 受注者は作業の実施によって部隊等の施設に対し損害を与えた場合、損害の事項に対して現状復旧すること。
 - イ 現場の風紀 ・ 衛生 ・ 盗難予防について必要な事項を施すとともに、受注者の責任において管理するものとする。
 - ウ 受注者は作業条件を関係者に十分把握させるとともに作業員に対して安全教育を実施し、安全な作業方法及び安全点検を実施するものとする。
- (4) 電気 ・ 水道 ・ 火気等の使用について
 ア 作業に必要な電気 ・ 水については、監督官に申し出て係官の許可する範囲において有料で利用できるものとする。
 イ 火気を使用する場合は、あらかじめ監督官に許可を得た後使用すること。
 (5) 作業時間は、午前8時30分から午後5時までとする。また時間外、土日祝日等に作業を実施する場合は監督官の許可を得ること。
 (6) 作業実施場所以外への立入及び指定場所以外での喫煙は禁止する。


仕 様 書

- 7 提出書類 : (1) 現場代理人届・下請負者等通知書(契約後すみやかに)
(2) 工程表 (契約後すみやかに)
(3) 着手届 (着手前)
(4) 完了届 (完了後すみやかに)
(5) 作業写真 (完了後すみやかに)
※写真については、各工程ごと(着手前・作業中・完了後)及び監督官の指示する箇所を撮影し、写真帳に整理し提出すること。
(6) その他監督官が指示するもの。

8 検 査 : 作業完了後、検査官による検査を受け合格をもって完了とする。また手直しが生じた場合は、手直し後再検査を受け合格をもって完了とする。

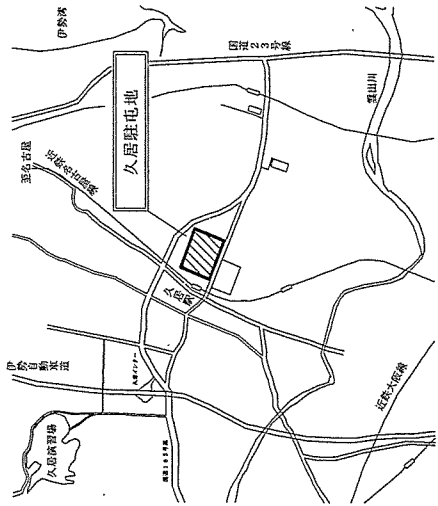


駐屯地案内図 S=NONSCALE

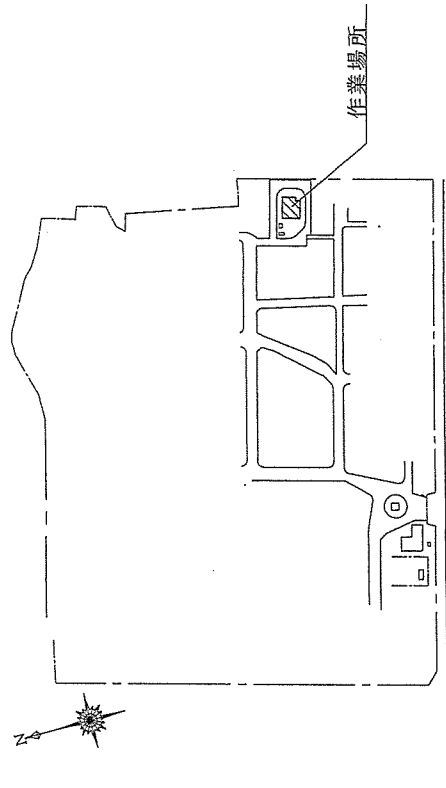



駐屯地配置図 S=1/5000

炉筒煙缶ボイラーNo.1 タクマ RE-40F II

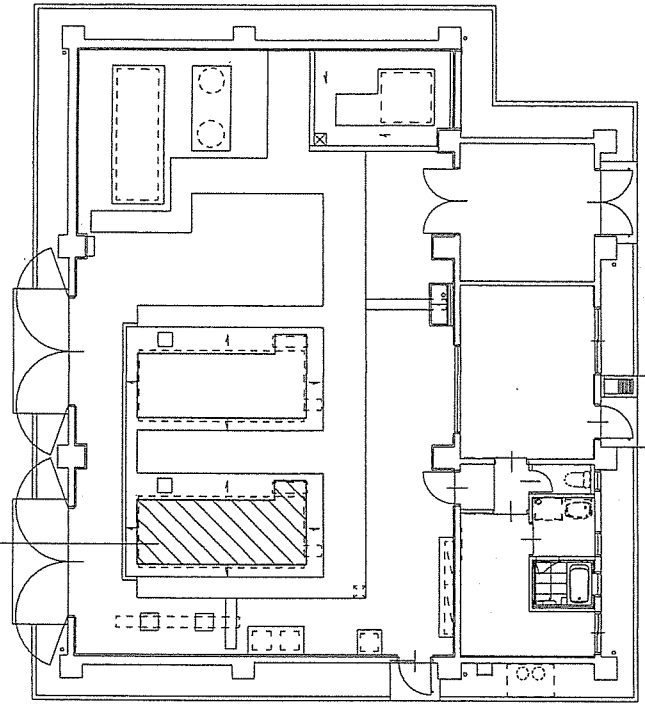

ボイラー室平面図 S=1/1500

名称	久居(7)ボイラー洗缶等整備(後期)
種別	案内図・配置図・平面図
	久居駐屯地業務隊管理科営繕班
図番	4/5

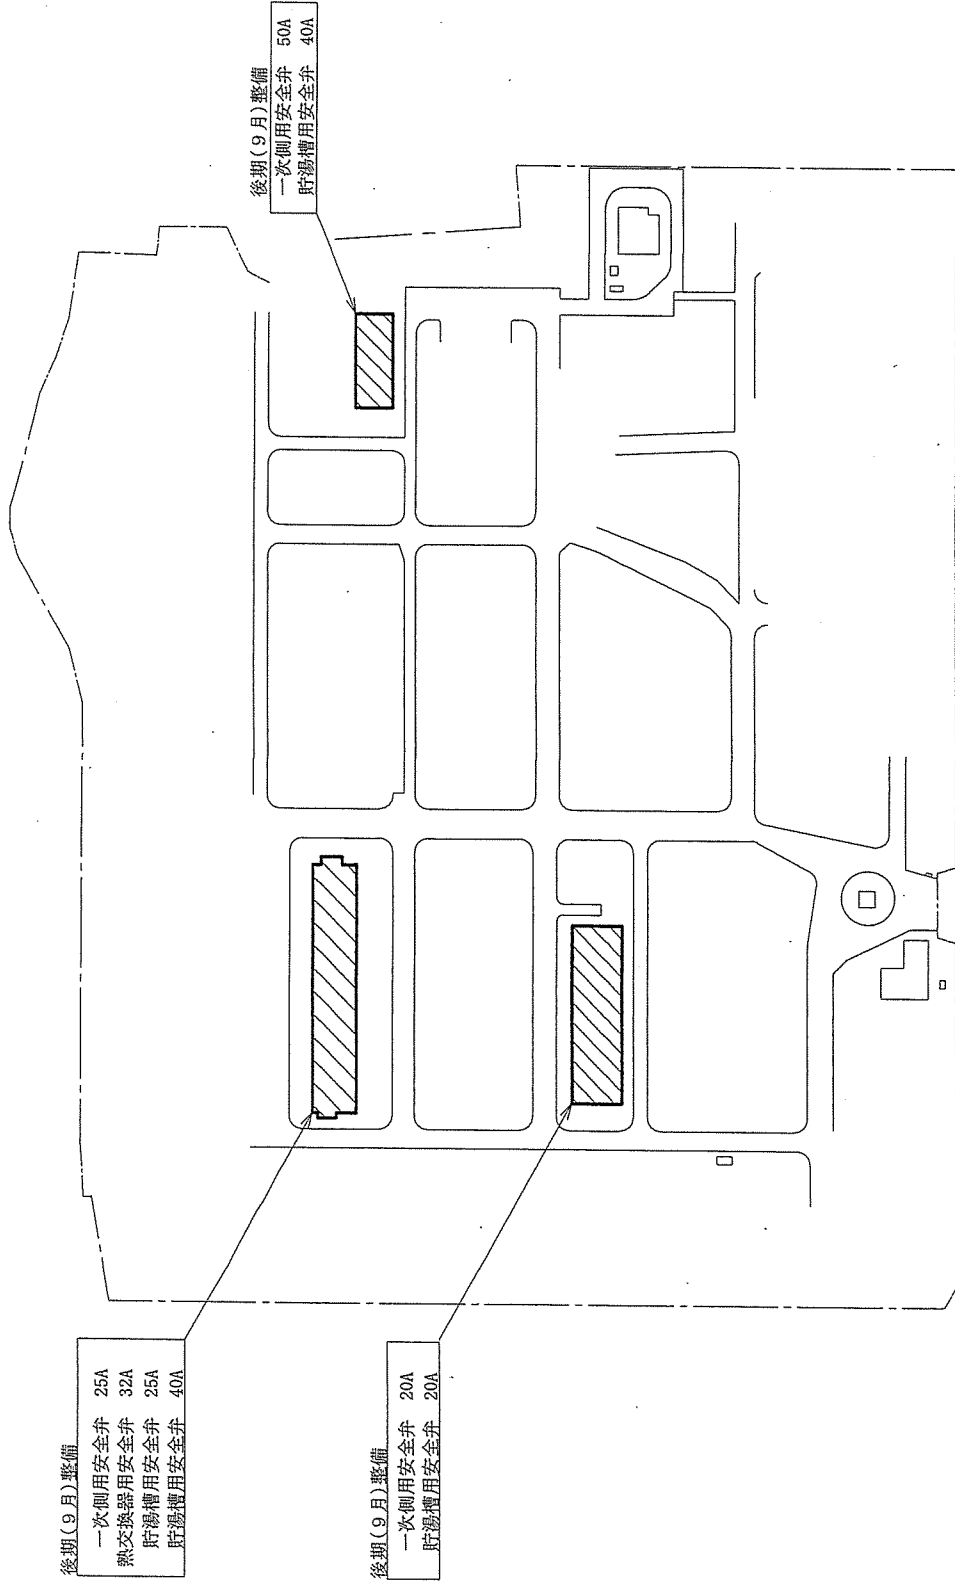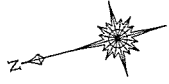

名称 久居(7)ボイラー洗缶等整備(後期)

種別 第1種圧力容器配置図

久居駐屯地業務隊管理科管理班

図番

5/5