

# 公 告

分任契約担当官  
陸上自衛隊信太山駐屯地  
第398会計隊長 徳元 浩

以下のとおり一般競争入札を実施するので、「入札及び契約心得」及び「契約条項」を承知のうえ参加されたい。

## 1 入札事項

契約実施計画番号	調 達 要 求 番 号	物 品 番 号	仕 様 書 番 号				
5QH110100180	5RLH1A60030 0001						
品名 または 件名							
信太山（7）演習場門扉新設工事							
部品番号 または 規格							
陸上自衛隊仕様書のとおり							
使 用 器 材 名							
数 量	単 位	銘 柄	使 用 期 限 等	グ ル ー プ	指 定	検 査	包 装
1.00	ST						
納地または工事場所				引 渡 場 所			
信太山駐屯地				信太山駐屯地業務隊管理科			
搬 入 場 所				納 期 ま た は 工 期			
折原 内線 548				令和8年3月31日（火）			

## 2 競争参加資格

次のいずれかであること

防衛省競争参加資格の「土木一式工事」に係る等級がA、B、C、D等級であること

ただし、細部は注意事項による。

## 3 契約条項を示す場所

仕様書及び入札心得等については、信太山駐屯地第398会計隊事務室において示す。

## 4 説明会及び入札執行の日時場所

説明会日時場所：実施しない

入札日時場所：令和7年8月28日（木）10時00分 第398会計隊入札室

## 5 保証金

入札保証金：免除 契約保証金：免除

## 6 落札決定方式及び契約方式

落札決定方式：総品目総額 契約方式：一般競争

## 7 注意事項

別紙のとおり

## 1 競争に参加する者に必要な資格に関する事項

- (1) 予算決算及び会計令第70条の規定に該当しない者であること。なお、未成年者、被保佐人又は被補助人であつて、契約締結のために必要な同意を得ている者は、同条中、特別の理由がある場合に該当する。
- (2) 予算決算及び会計令第71条の規定に該当しない者であること。
- (3) 令和7・8年度競争参加資格(防衛省資格)「土木一式工事」D等級以上の資格を有する者(入札前日までに「資格決定通知書」の写し(メールまたはFAX可)を提出すること。
- (4) 都道府県警察から暴力団関係業者として防衛省が発注する工事等から排除するよう要請があり、当該状態が継続している有資格業者については、競争参加を認めない。
- (5) 入札後、契約を締結するまでの間に、都道府県警察から暴力団関係業者として防衛省が発注する工事等から排除するよう要請があり、当該状態が継続している有資格業者とは契約を行わない。
- (6) 入札心得に定める「暴力団排除に関する誓約事項」に基づく誓約を行わない者の競争参加を認めない。
- (7) 契約担当官等から取引停止の措置を受けている期間中の者でないこと。(協力者を含む。)
- (8) 防衛大臣官房衛生監、防衛政策局長、防衛装備庁長官又は陸上幕僚長から「装備品等及び役務の調達に係る指名停止等の要領」に基づく指名停止の措置を受けている期間中の者でないこと。
- (9) 前号により現に指名停止を受けている者と資本関係又は人的関係のあるものであつて、当該者と同種の物品の売買又は製造若しくは役務請負について防衛省と契約を行おうとする者でないこと。
- (10) 原則、現に指名停止を受けている者の下請負については認めない。ただし、真にやむを得ない事由を該当する省指名停止権者が認めた場合には、この限りでない。
- (11) 情報保全に係る履行体制について、適切な体制を有すると確認できる者
- (12) **業務従事者若しくは親会社等の国籍が、発注者との契約に違反する行為を求められた場合に、これを拒む権利を実効性をもって、法的に保障されない国又は地域に該当する者及び国連安保理決議において労働許可を提供しないことが決定されている国又は地域に該当する者は参加を認めない。**

## 2 契約条項等を示す場所等

- (1) 入札関係書類は、陸上自衛隊信太山駐屯地第398会計隊において本公告日から入札日まで配布する。また、入札参加希望者の要望により、メール・FAXでも配布する(土曜・日曜・祝日を除く08:15~16:30)ほか陸上自衛隊中部方面会計隊ホームページでも配布する。  
<https://www.mod.go.jp/gsdf/mea/mafin>
- (2) 入札関係書類の受領時、入札参加希望者は、競争参加資格審査結果通知書の写しを提出すること。(メールまたはFAX可)

## 3 入札説明会

入札(現場)説明会は実施しない。ただし、現地及び業務内容等の確認を希望する場合は、事前の日程調整により個別に対応するので、希望者は第9項第8号イに

示す担当者に連絡されたい。

#### 4 保証金等に関する事項

- (1) 入札保証金：免 除
- (2) 契約保証金：免 除

ただし、公共工事履行保証証券による保証を付し、請負金額が150万円以下の場合は免除する。

なお、保証金額又は保険金額は請負金額の10分の1（予決令第86条の調査を受けた者との契約については、請負金額の10分の3）以上とする。落札者が契約を履行しない場合は、違約金として取り扱うこととする。

- (3) 違 約 金：落札者が「入札及び契約心得」に従って契約の締結手続きをしない場合は、落札者が契約締結に応じないものとみなし、落札価格の100分の5に相当する金額を違約金として徴収し、契約者が契約を履行しない場合は、契約金額の100分の10以上の金額を違約金として徴収する。

#### 5 入札方法及び落札の決定

- (1) 予定価格の範囲内で最低価格をもって入札した者を落札者とする。落札となるべき同額の入札者が2人以上ある場合は、くじ引きにより落札者を決定する。
- (2) 落札決定に当たっては、入札書に記載された金額に消費税法で規定する消費税率に基づく消費税に相当する金額を加算した金額をもって落札金額とするので、入札者は消費税・地方消費税の課税事業者・免税事業者であることに拘わらず、入札書には見積もった金額から消費税法で規定する消費税率に基づく消費税に相当する金額を差し引いた金額を記載すること。（1円未満の端数がある時は、その端数を切り捨てるものとする。）
- (3) 入札に際し、入札書に記載される金額に対応した内訳明細書の書面を提出するものとする。

#### 6 入札の無効

- (1) 第1項で示した競争に参加する者に必要な資格のない者が行った入札、入札条件に違反した入札、入札金額が明瞭でない入札、入札者が識別しがたい入札は無効とする。
- (2) 不当に価格をせり上げ、又はせり下げる目的をもって談合をなした者の入札
- (3) 他人の入札参加を妨害した者の入札
- (4) 暴力団排除に関する誓約に虚偽があった場合又は誓約に反する事態があった場合
- (5) その他、入札に関する条項に違反した入札

#### 7 契約書作成

契約締結後、速やかに契約書を作成する。

適用する契約条項は、建設工事請負契約条項、談合等の不正防止に関する特約条項、暴力団排除に関する特約条項を適用する。

#### 8 代金の支払い

代金の支払については履行を終了し検査を合格した後、正当な請求書を受理後、

30日以内に支払う。

## 9 その他

- (1) 入札参加希望者は、参加希望の旨を入札日前日 17 時まで下記問い合わせ先へ連絡するとともに、資格審査結果通知書(写)及び入札参加受付票を事前に提出して下さい。(メール又はFAX送付可)
- (2) 郵便による入札の場合は入札日前日 17 時まで**に必着(当日持参し預入する場  
合を含む)**となるよう発送すること。なお、郵送する際は、**封緘後の封緘印の処  
置を実施**し、事前に連絡をするとともに、便着の確認を電話にて行うこと。
- (3) **予定価格に達しない場合は再度入札を実施します。郵便による入札がない場合  
は当日実施し、郵便による入札がある場合は別途連絡します。**
- (4) 入札金額が同額による場合は当該入札に関係の無い職員により抽選を実施し、  
再度の入札となった場合は別途連絡します。
- (5) 電報・電話等による入札は認めません。
- (6) 代表者以外での入札については、入札日に委任状を持参してください。
- (7) **市価調査等依頼の場合はご協力をお願いします。**  
期限：令和7年8月25日(月)17時00分(メール、FAX可)
- (8) 入札及び契約に関する詳細は、陸上自衛隊信太山駐屯地第398会計隊事務所  
にて閲覧するか中部方面隊HP調達情報、中部方面会計隊入札公告・結果、心得・  
契約書を閲覧して下さい。
- (9) 問い合わせ先
  - ア 入札等に関する問い合わせ・参加受付票送付先  
〒594-0023  
大阪府和泉市伯太町官有地 陸上自衛隊信太山駐屯地  
第398会計隊 契約班 担当：関  
TEL：0725-41-0090(内線447)  
FAX：0725-41-9453(直通)  
メール：[ma398fin-ma@inet.gsdf.mod.go.jp](mailto:ma398fin-ma@inet.gsdf.mod.go.jp)
  - イ 仕様書内容及び現場確認等に関する事項  
信太山駐屯地業務隊 営繕班 担当：折原(オリハラ)  
TEL：0725-41-0090(内線548)
- (10) 不在期間  
**令和7年8月9日から17日までの間は、入札等に関する問い合わせ、仕様書  
内容及び現場確認等に関する事項について対応不可**であるのでご了承ください。

本公告は、陸上自衛隊信太山駐屯地第398会計隊  
陸上自衛隊八尾駐屯地第398会計隊八尾派遣隊  
陸上自衛隊和歌山駐屯地第398会計隊和歌山派遣隊  
及び陸上自衛隊中部方面隊ホームページ →  
<http://www.mod.go.jp/gsdf/mae/mafin/>に掲示する。



# 入札参加受付票

分任契約担当官

陸上自衛隊信太山駐屯地

第398会計隊長 徳元 浩 殿

- 1 入札件名：信太山（7）演習場門扉新設工事
- 2 入札日時：令和7年8月28日（木）10時00分から
- 3 入札場所：陸上自衛隊信太山駐屯地 入札室
- 4 入札参加希望業者等  
会社名、住所、代表者名、連絡先等

---

名刺貼り付けでも結構です

（その際、下記の連絡先等は記入いただかなくて結構です）

電話番号：

---

FAX番号：

---

担当者名等：

---

メールアドレス：

---





- 5 入札参加方法（該当欄に○印を）

事前提出・郵送	持 参

全 6 枚

(表紙含む)

## 信太山(7) 演習場門扉新設工事

件 名	信太山(7)演習場門扉新設工事			
種 類	仕 様 書		縮 尺	
			枚 数	1 / 6
業務隊長	管理科長	営繕班長	演管班長	起案者
				
信太山駐屯地業務隊管理科				

# 仕 様 書

- 1 件 名 : 信太山(7)演習場門扉新設工事  
 2 場 所 : 大阪府和泉市尾井町(陸上自衛隊信太山演習場)  
 3 期 間 : 契約締結日～令和8年3月31日(火)

4 役務概要

場 所	区分	概 要	規格
信太山演習場	土木	演習場門扉新設	幅6m×高さ1.8m

5 一般事項

- (1) 本作業は、仕様書、図面により施行する。本作業において、仕様書及び図面に明記無き事項でも作業上当然必要と思われる作業等は実施するものとする。
- (2) 現地状況により仕様書との内容の相違及び疑義が生じた場合には、監督官と協議すること。
- (3) 現場管理  
 ア 請負者は、本作業により自衛隊施設等に対し、損害をあたえた場合は、損害事項に対して賠償するものとする。  
 イ 請負者は資材の紛失等がないよう、必要な措置を施すと共に自己の責任において管理するものとする。  
 ウ 請負業者は、実施条件を関係者に十分把握させるとともに、作業員に対して安全教育を実施し、常に安全に留意し、事故の防止に努めること。  
 エ 作業中に事故が発生した場合は、直ちに監督官に通報するとともに監督官の指示に従うものとする。
- (4) 作業時間は08:15～17:00を基準とする。  
 なお、時間外・土曜日・日曜日及び祝日等に作業を実施する場合は、事前に監督官に届出て指示に従い実施すること。
- (5) 請負業者は、作業実施に先立ち、監督官と協議のうえ作業工程表を作成し監督官に提出することとし、了解を得たのち作業を実施すること。
- (6) 作業写真は主要な段階(作業前、作業中、作業後)及び監督官の指示する場所(箇所)において撮影し、写真帳(A4版)に整理した上で、作業完了後速やかに提出するものとする。

6 特記事項

(1) 実施要領

- ア 本作業実施に際し、養生等の必要が生じた場合は、必要に応じて最適であると思われる方法により確実に実施するものとする。
- イ 本作業に使用する材料は、原則として監督官の検査を受け合格したものを使用すること。
- ウ 産業廃棄物は原則として、請負者側で処理し、マニフェストE票の写しを提出すること。発生材(鉄類等の有価物)については、官側で引き継ぐものとし、監督官の指示する場所に集積するものとする。

件 名	信太山(7)演習場門扉新設工事		
種 類	仕 様 書	縮 尺	
		枚 数	2/6
信太山駐屯地業務隊管理科			


8 提出書類

- (1) 工程表
- (2) 現場代理人通知書・略歴書
- (3) 着手届
- (4) 完了届
- (5) 作業写真
- (6) その他指示された書類


9 検査

本検査は現場代理人立会の上、部隊担当者が実施し、検査合格をもって完了とする。


件名	信太山(7)演習場門扉新設工事		
種類	仕様書	縮尺	
		枚数	3/6
信太山駐屯地業務隊管理科			

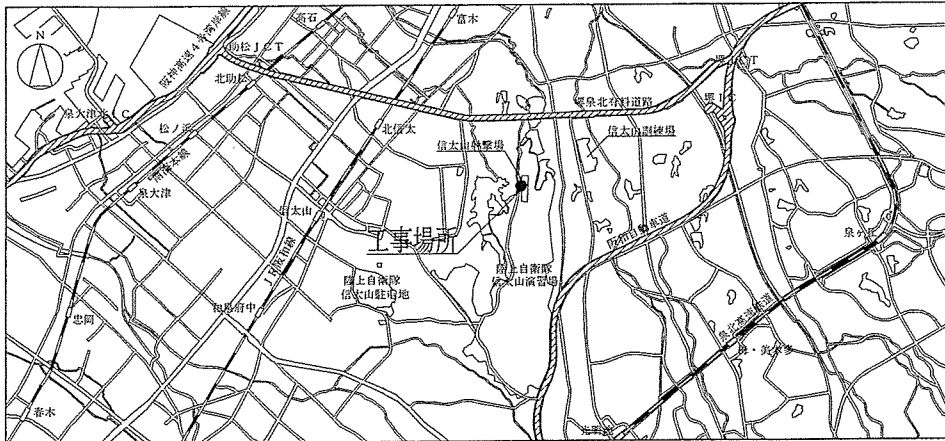

案内図 S=1/100,000

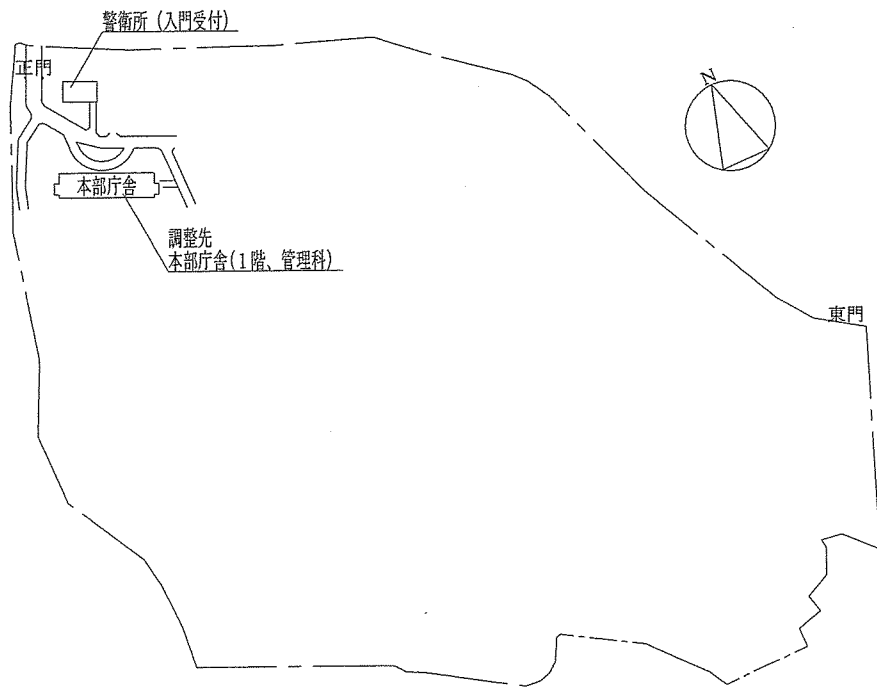

駐屯地配置図 S=1/5,000

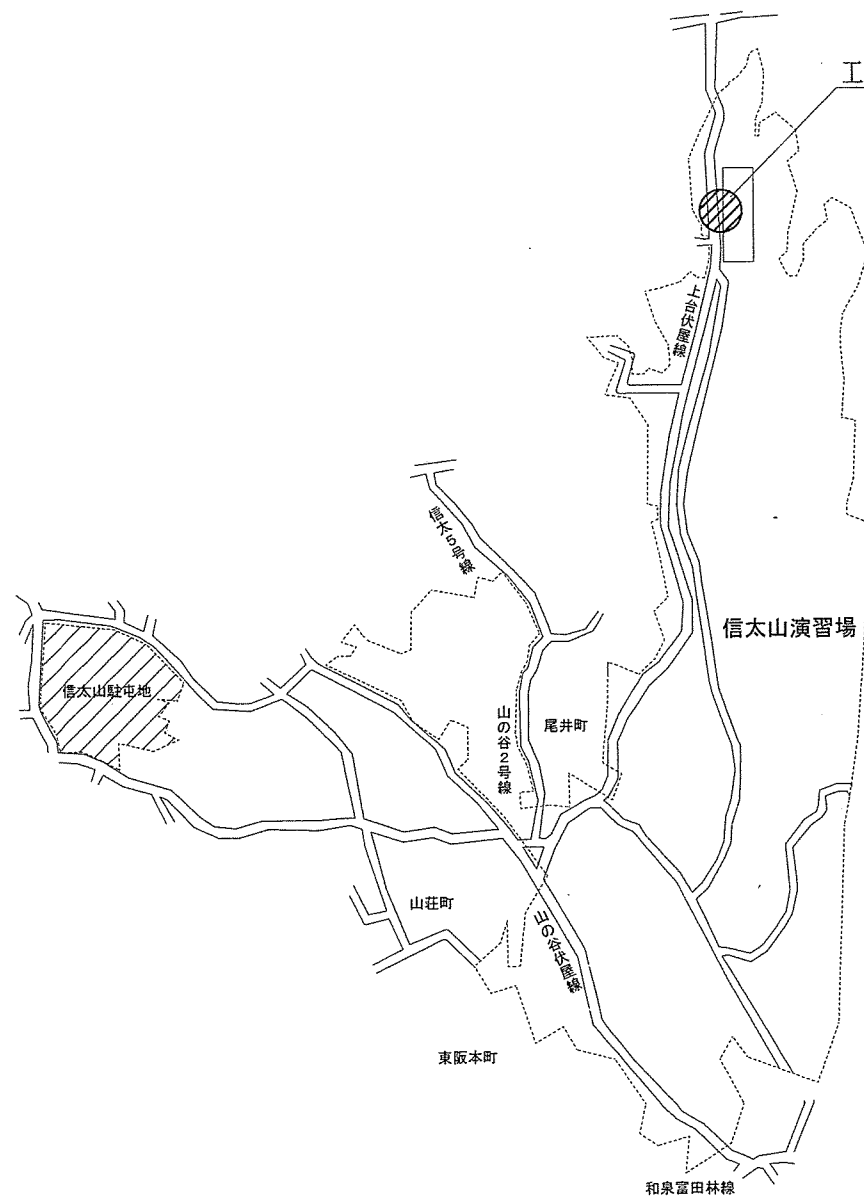

演習場配置図 S=1/20,000

件名 信太山(7)演習場門扉新設工事


図面名称 案内図、駐屯地配置図、演習場配置図

関係者以外不許複製

縮尺 図示

図面番号 4/6



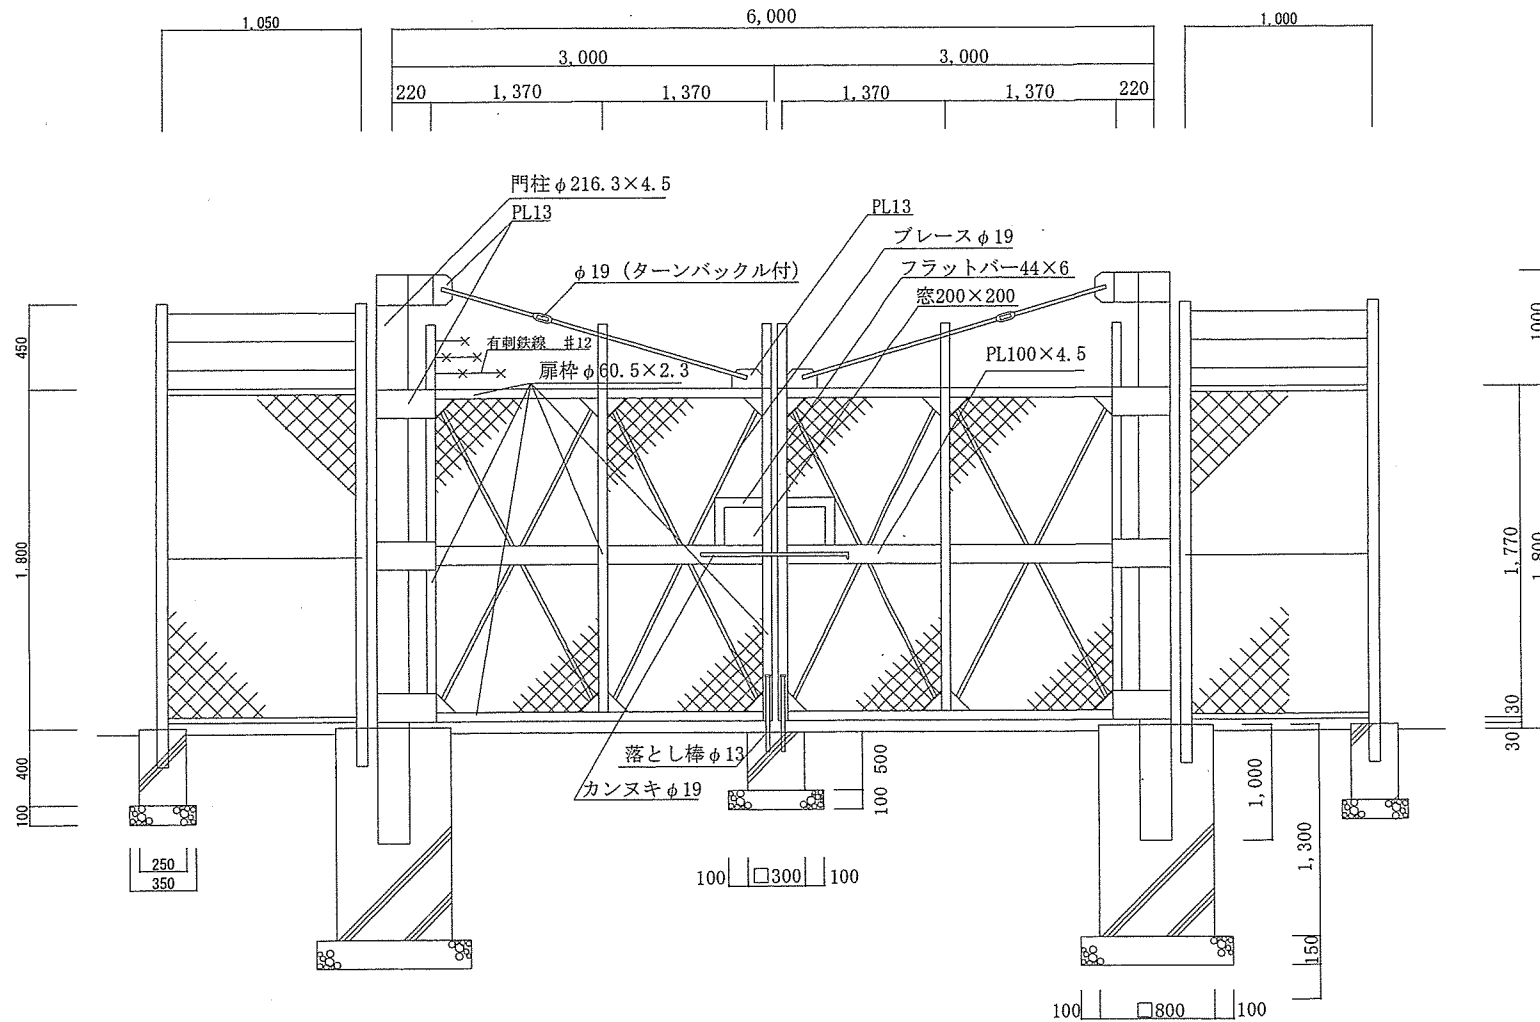

新設門扉等詳細図 S=1/40

件名 信太山(7)演習場門扉新設工事

図面名称 新設門扉等詳細図

関係者以外不許複製

縮尺 図示

図面番号 6/6