

# 公 告

分任契約担当官  
陸上自衛隊伊丹駐屯地  
中部方面会計隊本部業務科長 加藤 江利菜

以下のとおり一般競争入札を実施するので、「入札及び契約心得」及び「契約条項」を承知のうえ参加されたい。

## 1 入札事項

契約実施計画番号		調 達 要 求 番 号		物 品 番 号		仕 様 書 番 号	
5QF310501260		5RL01A10021 0001					
品名 または 件名							
伊丹（7）非常用発電機空気圧縮機取替							
部品番号 または 規格							
仕様書のとおり							
使 用 器 材 名							
数 量	単 位	銘 柄	使 用 期 限 等	グ ル ー プ	指 定	検 査	包 装
1.00	ST						
納地または工事場所				引 渡 場 所			
伊丹駐屯地				伊丹駐屯地業務隊			
搬 入 場 所				納 期 また は 工 期			
管理科 山崎事務官（3 1 2 3）				令和8年1月30日（金）			

## 2 競争参加資格

次のいずれかであること  
全省庁統一資格の「役務の提供等」に係る等級がA、B、C、D等級であること  
ただし、細部は注意事項による。

## 3 契約条項を示す場所

中部方面会計隊本部業務科事務室

## 4 説明会及び入札執行の日時場所

説明会日時場所：実施しない。  
入札日時場所：令和7年8月27日（水）13時15分 会計隊 事務室

## 5 保証金

入札保証金：免除 契約保証金：免除

## 6 落札決定方式及び契約方式

落札決定方式：総品目総額 契約方式：一般競争

## 7 注意事項

別紙のとおり

- 1 競争に参加する者に必要な資格に関する事項  
次の各項目のすべての条件を満たす者
  - (1) 予算決算及び会計令第70条の規定に該当しない者であること。なお、未成年者、被保佐人又は被補助人であって契約締結のために必要な同意を得ている者は、同条中、特別の理由がある場合に該当する。
  - (2) 予算決算及び会計令第71条の規定に該当しない者であること。
  - (3) 都道府県警察から暴力団関係業者として防衛省が発注する工事等から排除するよう要請があり、当該状態が継続している有資格業者については、競争参加を認めない。
  - (4) 入札後、契約を締結するまでの間に、都道府県警察から暴力団関係業者として防衛省が発注する工事等から排除するよう要請があり、当該状態が継続している有資格業者とは契約を行わない。
  - (5) 入札心得に定める「暴力団排除に関する誓約事項」に基づく誓約を行わない者の競争参加を認めない。
  - (6) 契約担当官等から指名停止の措置を受けている期間中の者でないこと。（協力者を含む。）
  - (7) 防衛省大臣官房衛生監、防衛政策局長、防衛装備庁長官又は陸上幕僚長から「装備品等及び役務の調達に係る指名停止等の要領」に基づく指名停止の措置を受けている期間中の者でないこと。
  - (8) 前号により現に指名停止を受けている者と資本関係又は人的関係のあるものであって、当該者と同種の物品の売買又は製造若しくは役務請負について防衛省と契約を行おうとする者でないこと。
  - (9) 原則、現に指名停止を受けている者の下請負については認めない。ただし、真にやむを得ない事由を該当する省指名停止権者が認めた場合には、この限りでない。
  - (10) 資格審査結果通知書（全省庁統一資格）において、近畿地域の競争参加資格を有する者。
- 2 低入札価格調査について
  - (1) 予算決算及び会計令第85条による基準価格を下回った入札を行った者は、最低価格入札者であっても必ずしも落札者とならない場合がある。
  - (2) 基準価格を下回った入札を行った者は、事後の資料作成、調査等に協力すること。
- 3 契約条項等を示す場所  
仕様書及び入札資料は、下記に示す期間、中部方面会計隊本部業務科契約班窓口又は陸上自衛隊中部方面会計隊ホームページにおいて掲載し配布する。  
**令和7年7月31日～令和7年8月26日（0815～1700）**
- 4 入札方法
  - (1) **本入札は郵送または持参による入札のみ（以下郵便等による入札）とし、立ち合いについては不可とする。**
  - (2) **郵便等による入札については、令和7年8月26日17時00分到着分までを有効とする。**  
なお、事前に郵便入札の申し出を中部方面会計隊本部業務科契約班まで行うとともに、必ず便着の確認をすること。また、落札となるべき同価による入札が2者以上あった場合は、当該入札に関係の無い職員により抽選を実施し落札者を決定する。再度の入札となった場合は、別途連絡する。
  - (3) 落札決定に当たっては、入札書に記載された金額に当該金額の10%に相当する額を加算した金額（当該金額に1円未満の端数があるときは、その端数を切り捨てるものとする。）をもって落札価格とするので、入札者は消費税、地方消費税の課税事業者、免税事業者であることに拘わらず入札書には、見積もった金額の110分の100（消費税を含まない。）を記載すること。
- 5 入札の無効
  - (1) 第1項で示した競争に参加する者に必要な資格を有しない者のした入札
  - (2) 入札に関する条項に違反した入札
  - (3) 入札金額、入札者の氏名及び押印された印影が判別し難い入札
- 6 契約書等の作成
  - (1) 契約金額が100万円以上は契約書を作成する。
  - (2) 細部の記載要領については、落札決定後落札者に説明・作成する。
- 7 適用する契約条項  
駐屯地用標準契約書の役務請負契約条項、談合等の不正行為に関する特約条項、暴力団排除に関する特約条項とする。
- 8 その他
  - (1) 電報・電話等による入札は認めない。
  - (2) **入札に参加を希望する者は、入札参加希望受付時（令和7年8月26日17時00分まで）に資格審査結果通知書の写しを提出すること。（FAX、メール可）**
  - (3) 代表者以外での入札については、入札までに委任状を提出すること。  
（様式随意、なお郵便入札時は不要）
  - (4) **市価調査等依頼の場合は協力されたい。（FAX、メール可）**
  - (5) 入札及び契約に関する詳細は、陸上自衛隊伊丹駐屯地中部方面会計隊本部契約班にて閲覧とされたい。
  - (6) 落札者が「入札及び契約心得」に従って契約の締結手続きをしない場合には、落札者が契約締結に応じないものとみなし、落札価格の100分の5に相当する金額を違約金として徴収し、契約者が契約を履行しない場合は、契約金額の100分の10以上の金額を違約金として徴収する。
  - (7) 落札決定については総品目予定価格の範囲内で最低の価格をもって申込をした者を落札者とする。なお、落札となるべき同価の入札をした者が2人以上ある場合は、くじ引きにより落札者を決定する。

〒664-0012 兵庫県伊丹市緑ヶ丘7-1-1  
 陸上自衛隊伊丹駐屯地 中部方面会計隊本部 業務科契約班 担当：櫻井  
 072-782-0001 内線(3422) FAX072-782-0035 (直通)  
 メールアドレス plans-mafin-ma@inet.gsdf.mod.go.jp  
 （仕様書等に関する事項）  
 陸上自衛隊伊丹駐屯地 中部方面総監部 防衛部訓練課 担当：山崎  
 072-782-0001 内線(3123)



本公告は、陸上自衛隊伊丹駐屯地 中部方面会計隊本部業務科契約班  
 陸上自衛隊中部方面隊ホームページ <https://www.mod.go.jp/gsdf/mae/mafjin/>に掲載。  
 QRコードから公式サイトにアクセスできます。

# 入札書

分任契約担当官陸上自衛隊伊丹駐屯地  
中部方面会計隊本部 業務科長 加藤 江利菜 殿

¥

1. 履行期限 令和8年1月30日

2. 履行場所 陸上自衛隊伊丹駐屯地

上記入札条件及び「入札及び契約心得」及び「標準契約書及び請書」の契約条項を承諾の上  
入札します。

また、当社(私(個人の場合)、当団体(団体の場合))は「入札及び契約心得」に示された暴力  
団排除に関する誓約事項について誓約します。

令和7年8月27日

住所:

会社名:

代表者役職氏名:

代表者連絡先:

担当者名:

担当者連絡先:

内訳(消費税含まない)

押印を省略される際は、上記内容をすべて記載し、ご提出ください。

品名	規格	単位	数量	単価	金額
伊丹(7)非常用発電機空気圧縮機取替	仕様書のとおり	ST	1		
内訳					
作業費		ST	1		
空気圧縮費		ST	1		
部材		ST	1		
その他諸雑費		ST	1		
上記の内訳に入力いただきますとともに、貴社様式の積算内訳書を添付してください。					
	以下余白				

※ なつ印は鮮明に、訂正箇所には代表者印を



# 伊丹（7）非常用発電機空気圧縮機取替

陸上自衛隊伊丹駐屯地業務隊

# 仕様書

## 1 名称

伊丹（7）非常用発電機空気圧縮機取替

## 2 場所

陸上自衛隊伊丹駐屯地  
兵庫県伊丹市緑ヶ丘7-1-1

## 3 概要

非常用発電機始動用空気圧縮機3.7Kw（型番：KSC3N ヤンマー製）取替 1台

## 4 期間

契約締結日～令和8年1月30日

## 5 一般事項

- 本作業は、本仕様書・図面、「公共建築改修工事標準仕様書（電気設備）（以下、改修標準仕様書）」及び国土交通省建築保全業務共通仕様書（国土交通省大臣官房官庁営繕部 監修）に基づき作業する。
- 本作業において、関係法令（添付書類含む）に基づき分解整備を実施すること。
- 施工において、図面及び仕様書に明記なき事項でも施工上当然必要なことは請負者の負担において良心的に行うものとする。その他不明な事項、提出書類等疑義が生じた場合はその都度監督官と協議し指示に従うこと。
- 作業実施日は、官側が指定した日で実施すること。
- 現場管理
  - 請負者は、作業の実施によって部隊の施設に対し、火災その他損害をあたえた場合は現状に復旧するものとする。
  - 現場の風紀・衛生・盗難予防について必要な事項を施すとともに、請負者の責任において管理するものとする。
  - 現場は、常に整理整頓に心がけ、必要に応じ清掃等を実施するものとする。
- 作業実施場所以外への立ち入り及び指定場所以外での喫煙は禁止する。
- 仕様書に記載のない事項において、取替を実施する上で必要と認められた場合は請負者の責任において実施する。

## 6 特記事項

- 使用する圧縮機は、メーカー指定品とする。
- 取替完了後に試運転を実施するとともに、保全業務共通仕様書に基づく点検を行い、その結果を監督官に提出すること。
- 不具合事項に対する処置  
不具合事項を発見した場合は、必要に応じ速やかに見積、写真及び図示した物を監督官に報告し、指示を受けるものとする。

## 7 発生材の処理

本工事で発生する鉄屑等有価物については、監督官の指示する場所へ集積すること。


## 8 提出書類

- 日程表（契約後すみやかに）
- 着手届（着手前）
- 完了届（完了後すみやかに）
- 作業写真（各作業及び監督官の指示する箇所を撮影し提出。）
- 材料承認届（契約後すみやかに）
- 日誌
- 点検結果報告書
- 発生材調書
- その他監督官が指示するもの


## 9 検査

作業完了後、検査官の役務完了検査を受け合格をもって完了とする。  
手直し事項が生じた場合は、手直し完了後再検査を受け、合格をもって完了とする。

件名	伊丹（7）非常用発電機空気圧縮機取替	図番
伊丹駐屯地業務隊		1 / 3

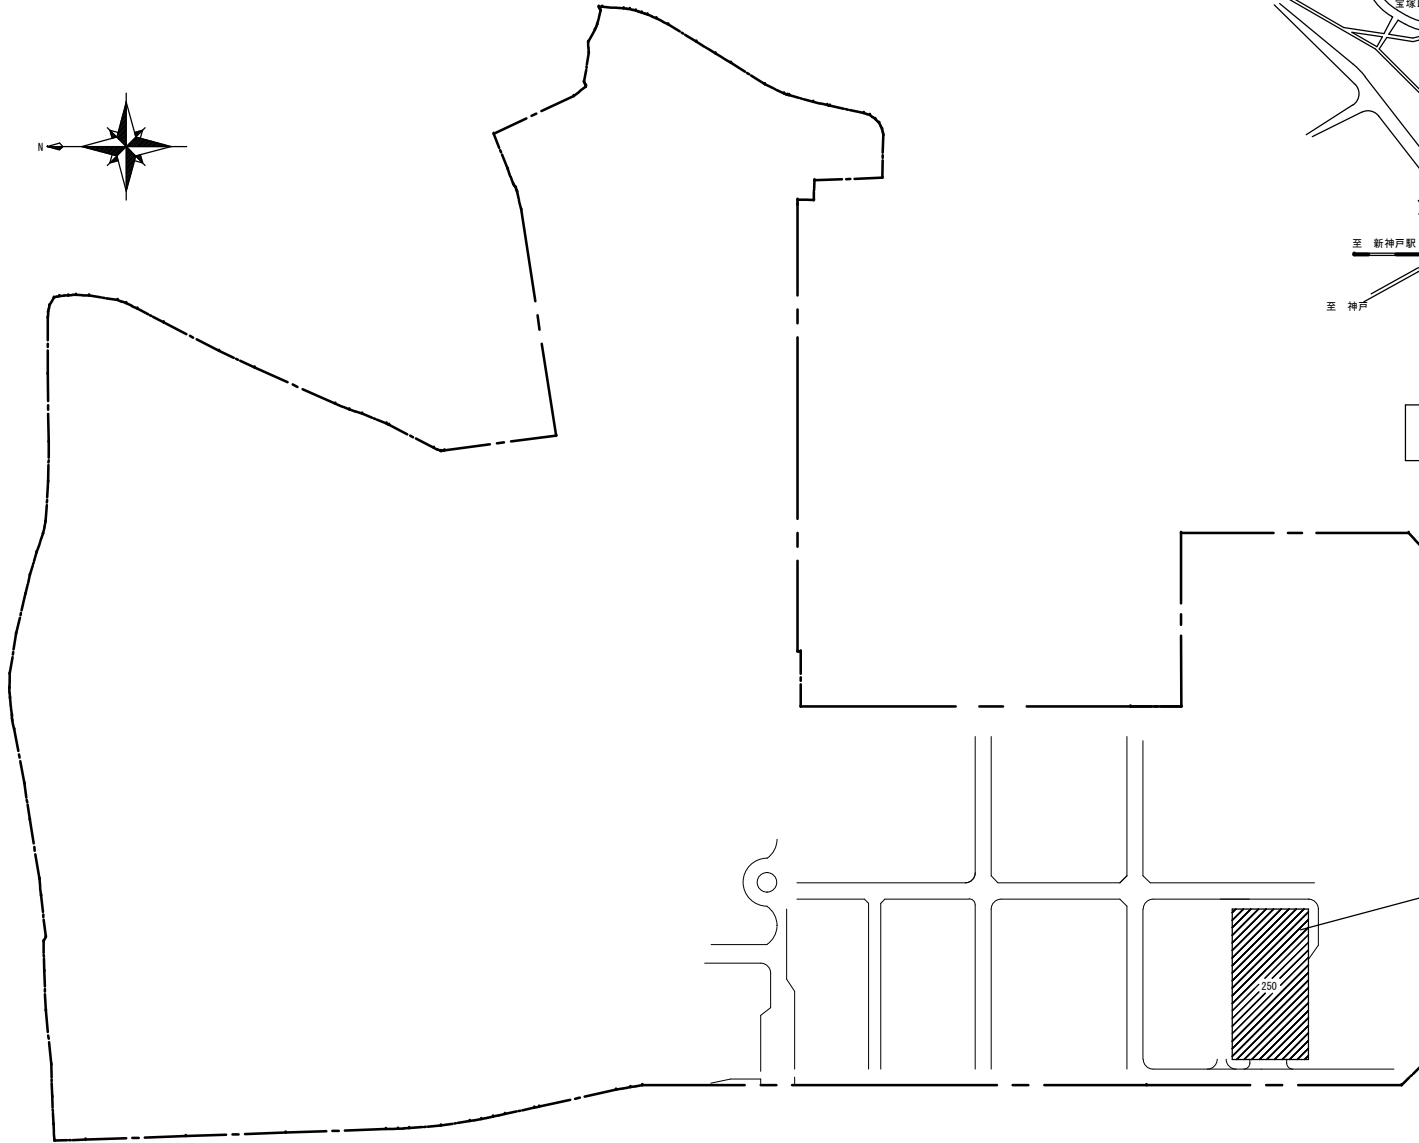

駐屯地配置図 S = 1 / 2500

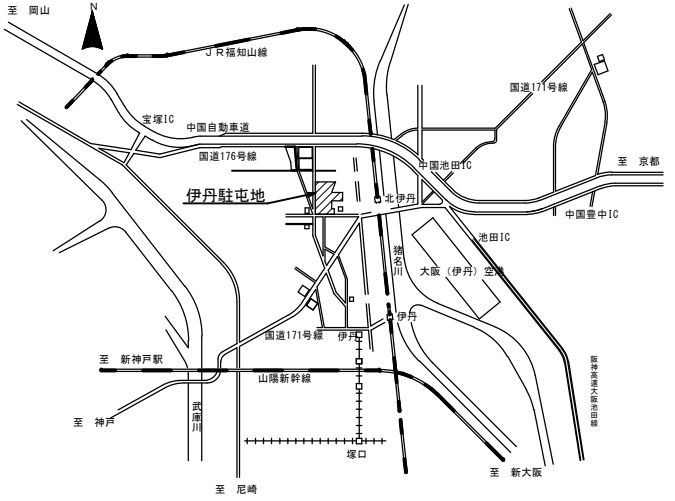


駐屯地案内図 S = NS

空気圧縮機取替 1台

件名	伊丹(7)非常用発電機空気圧縮機取替	図番
	伊丹駐屯地業務隊	2 / 3

空気圧縮機取替 1台 (非常用発電機始動用 ヤンマー製)

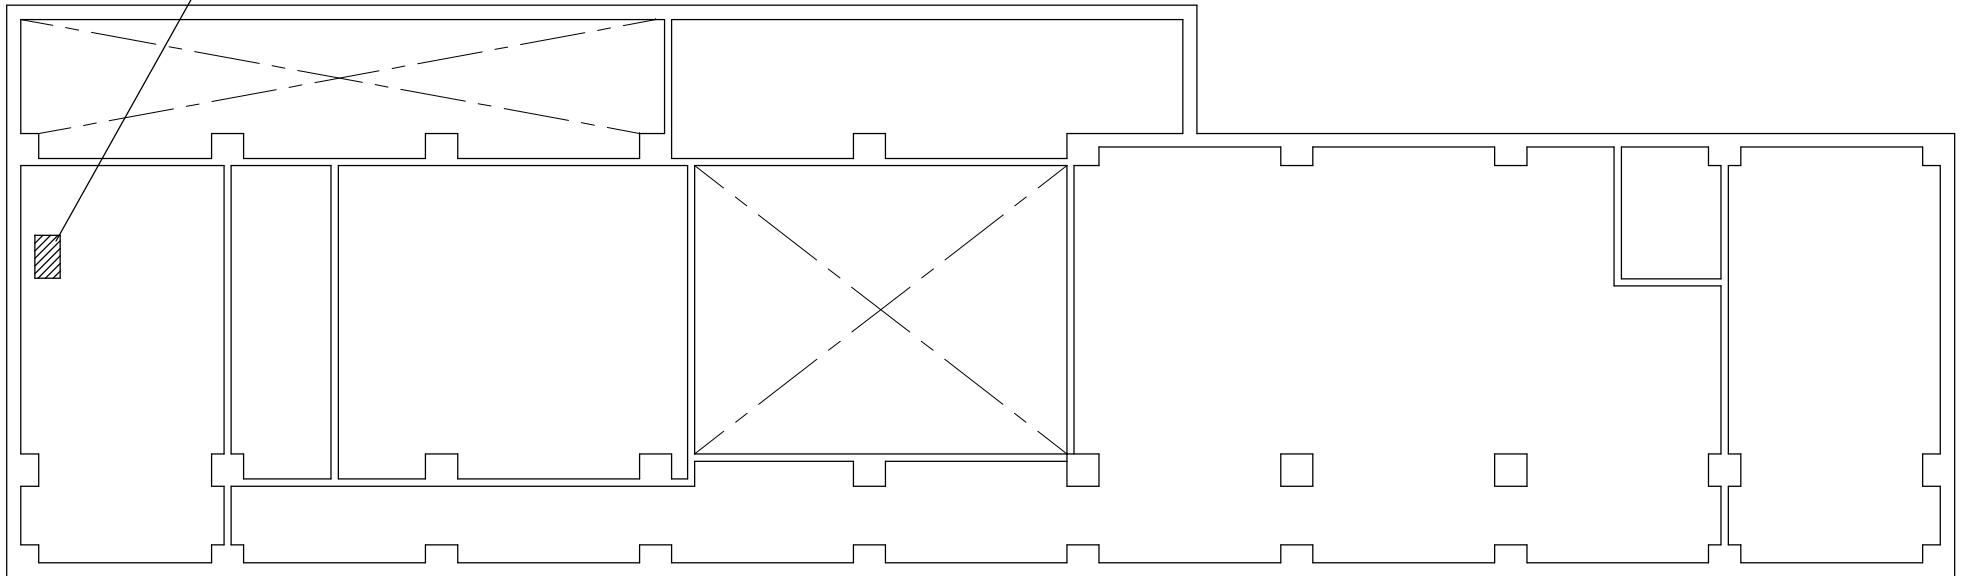

250号B1平面図 S=1/150

件名	伊丹(7)非常用発電機空気圧縮機取替	図番
	伊丹駐屯地業務隊	3/3