

令和7年8月5日

今津駐屯地におけるオープンカウンター方式による見積り依頼について

- 1 本リストは、オープンカウンター方式実施要領に基づく手続が必要です。
- 2 本方式は、随意契約を前提とした見積り依頼であり、有効な見積書をもって申込みをした者のうち、予定価格の範囲内で最低の価格の見積書をもって申込みをした者を契約の相手方とします。

3 件名リスト

一連 番号	件名	納入(履行)場所	納期 (履行期限)	見積り依頼書 公表日	見積り書 提出期限	見積り合わせ の日時	防衛省競争参加 資格	備考
1	今津(7)駐屯地冷暖房関連機器等取替及び薬品投入役務	陸上自衛隊今津駐屯地	7.11.28	7.8.5	7.8.22 12時00分	7.8.22 12時00分	無	

- 4 仕様書の交付場所、契約条項等を示す場所、問合せ先及び提出先
〒520-1621
住所:滋賀県高島市今津町今津平郷国有地
契約機関名(担当):陸上自衛隊今津駐屯地第397会計隊今津派遣隊(渡邊)
電話番号(内線):0740-22-2581(内348)
FAX番号:0740-22-1309

今津（7）駐屯地冷暖房関連機器等
取替及び薬品投入役務

今津駐屯地業務隊

仕 様 書

- 1 名 称： 今津（7）駐屯地冷暖房関連機器等取替及び薬品投入役務
 2 場 所： 滋賀県高島市今津町今津平郷国有地（陸上自衛隊今津駐屯地）
 3 期 間： 契約締結日 ～ 令和7年11月28日（金）
 4 概 要：

種 類	規 格	作 業 内 容	備 考
吸収式冷温水発生機	CH-KG30ST	HRE センサー交換作業（保温復旧及び試運転含む）	77号建物
種 類	規 格	作 業 内 容	備 考
冷却水ポンプ用仕切弁	TOYO 5K(100A) 2個	既設バルブ等撤去・運搬及び鋳鉄製ゲートバルブ(100A)取替作業（管内水抜き・水張替作業及び試運転含む）	117号建物
種 類	規 格	作 業 内 容	備 考
吸収式冷温水発生機	CH-KG30ST	アルカリ調整液(2L)補充（冷媒回収含む）	77号建物
吸収式冷温水発生機	CH-KG50ST	アルカリ調整液(4.1L)補充（冷媒回収含む）	117号建物

※作業実施日程は、監督官と協議し、調整することとする。


- 5 一般事項
- (1) 本作業は、本仕様書・図面、メーカー仕様書及び国土交通省建築保全業務共通仕様書に基づき作業する。
 - (2) 作業に際し仕様書及び図面に疑義を生じた場合は、すべて監督官と協議し、また軽微な変更に対して請負金額の変更はしないものとする。
 - (3) 着手に先立ち工程表を作成し、監督官の承諾を受けるものとする。
 - (4) 現場管理・安全管理
 - ア 請負者は、作業の実施によって部隊等の施設に対し損害を与えた場合は、損害の事項に対して現状復旧する。
 - イ 現場の風紀・衛生・盗難予防について必要な事項を施すとともに、請負者の責任において管理するものとする。
 - ウ 現場は、常に整理整頓に心がけ、必要に応じ清掃等を実施するものとする。
 - エ 請負者は、作業条件を関係者に十分把握させるとともに、作業員に対して安全教育を実施し、安全な作業方法及び安全点検を実施するものとする。
 - (5) 電気・水道・火気等の使用について
 - ア 電気・水の使用に関しては、駐屯地ごとに監督官の指示を受ける。
 - イ 火気を使用する場合は、あらかじめ監督官に許可を得た後、使用することとする。

- (6) 作業時間は、午前8時20分から午後4時50分までとする。細部は監督官の指示による。
- (7) 作業実施場所以外への立ち入り及び指定場所以外での喫煙は禁止する。細部は監督官の指示による。
- (8) 「監督官」とは官側の監督職員とし、「請負者」とは当該役務請負契約の請負者又は契約書等の規定により定められた現場代理人とする。

- 6 特記事項
 77号建物の吸収式冷温水発生機につきましては、HREセンサー交換作業終了後に温度確認をするものとする。



- 7 提出書類
- (1) 現場代理人等指名・変更通知書（契約後すみやかに）
 - (2) 現場代理人略歴書（契約後すみやかに）
 - (3) 受任者・下請負者設定等通知書（設定後すみやかに）
 - (4) 工程表（契約後すみやかに）
 - (5) 着手届（着手前）
 - (6) 完了届（完了後すみやかに）
 - (7) 作業日誌（完了後すみやかに）
 - (8) 作業写真（完了後すみやかに）
- ※写真については、各工程及び監督官の指示する箇所（特に隠ぺい箇所）を撮影し、写真帳に整理し提出すること。
- (9) その他監督官が指示するもの。

- 8 検査
 作業完了後、検査官の現場検査及び書類検査を受け合格をもって完了とする。手直し事項が生じた場合は、手直し完了後再検査を受け、合格をもって完了とする。

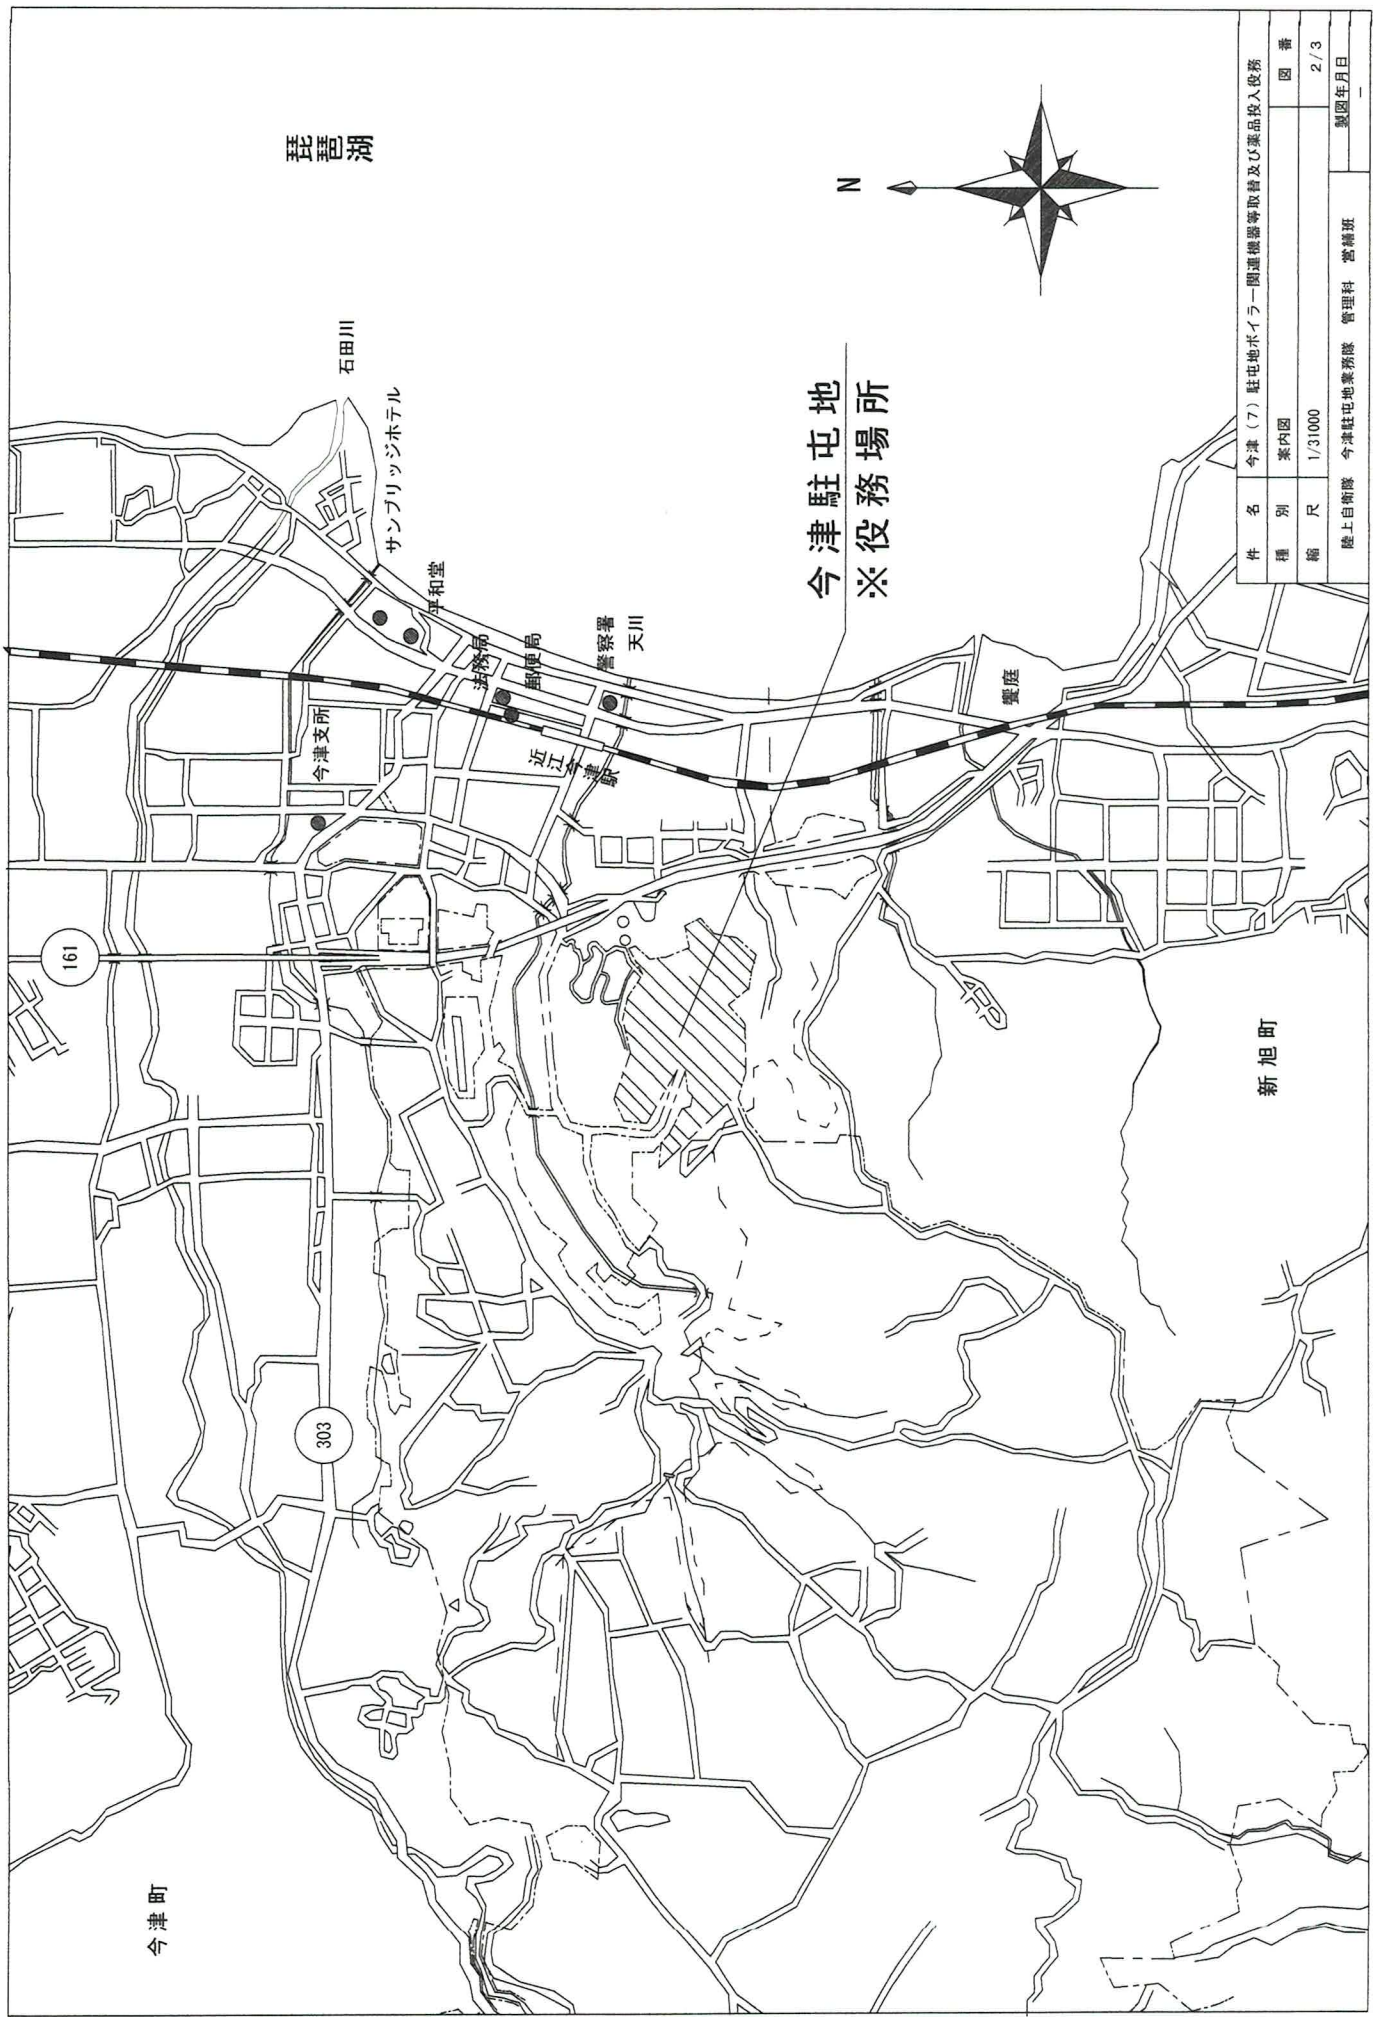

今津駐屯地
※役務場所

件名	今津(7)駐屯地ボイラー関連機器等取替及び薬品投入役務		
種別	案内図	図番	2/3
縮尺	1/31000	製図年月日	
陸上自衛隊 今津駐屯地業務隊 管理科 営繕班			

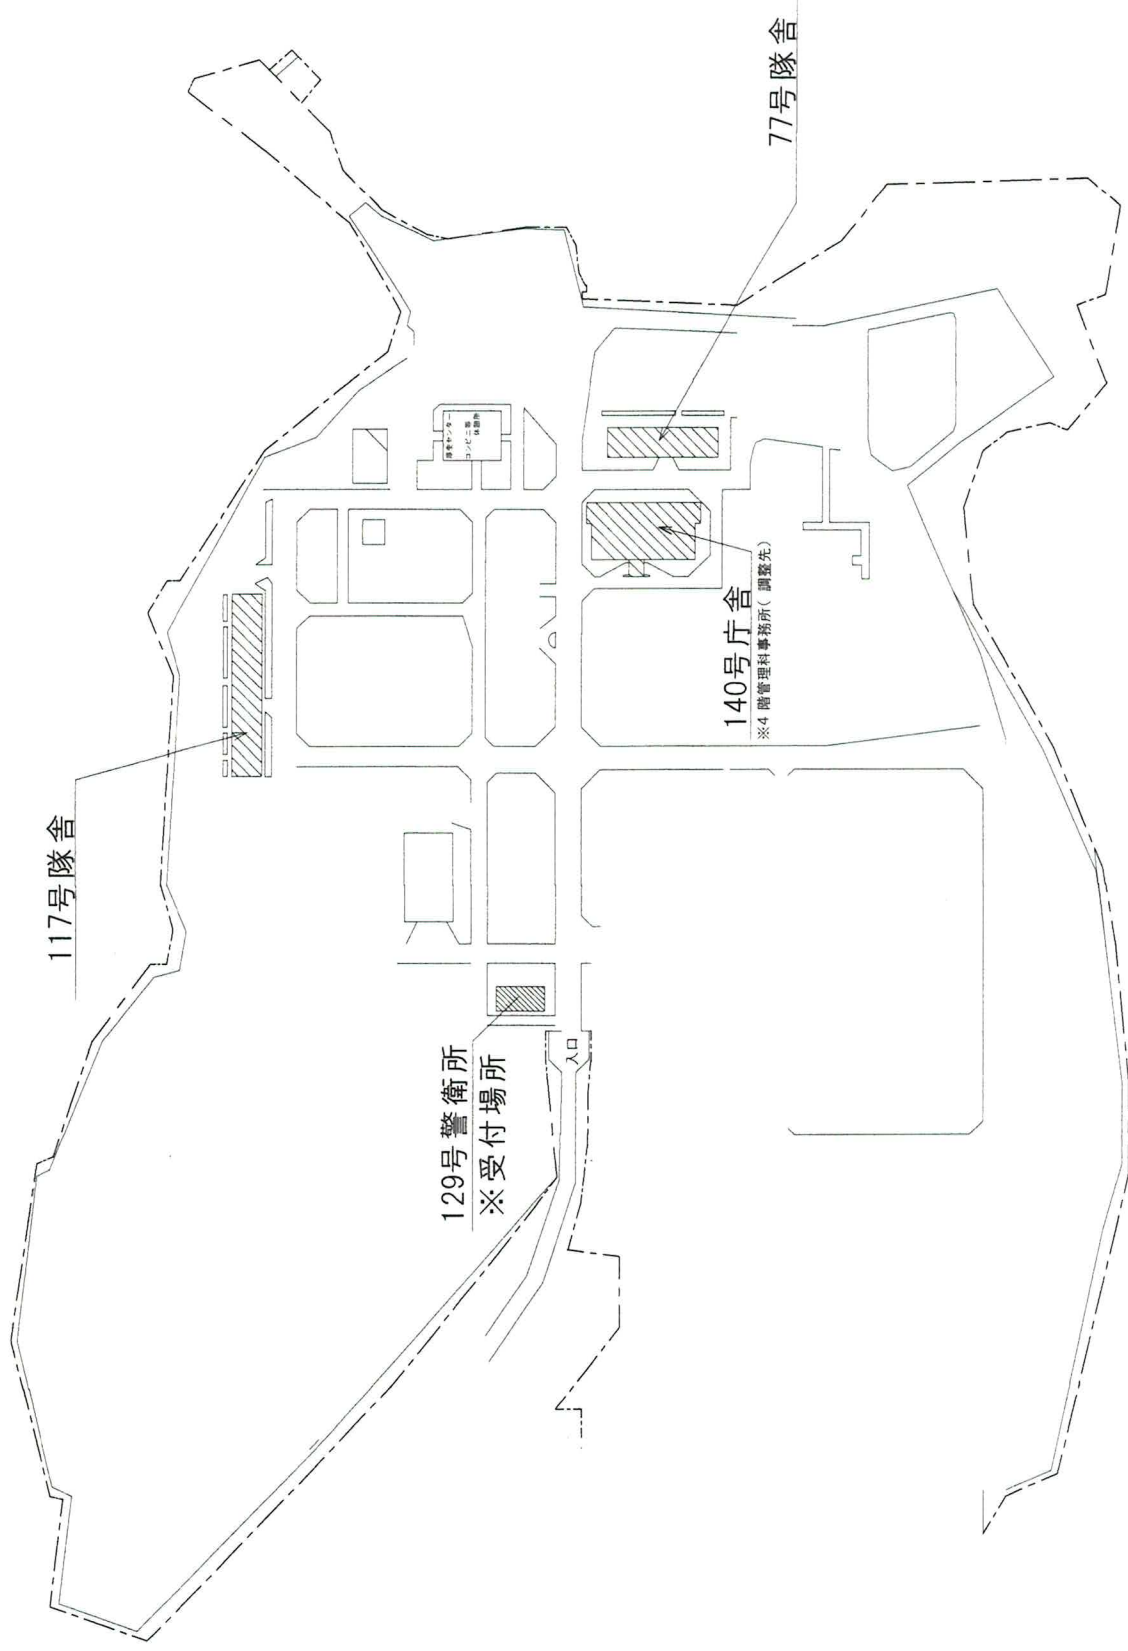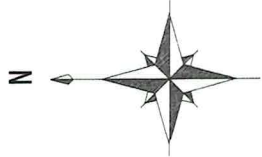

勤務箇所

件名	今津(7) 駐屯地ボイラー間運搬器等取崩及び薬品投入役務	
種別	配置図	図番
縮尺	図示	3 / 3
陸上自衛隊 今津駐屯地業務隊 管理科 警備班		製造年月日

見 積 書

件名リスト一連番号	1
-----------	---

見積金額¥

(消費税及び地方税を含まない。)

品 名	規 格	単 位	数 量	単 価	金 額
今津(7)駐屯地冷暖房関連機器等取替及び薬品投入業務	仕様書のとおり	ST	1		
	以 下 余	白			
納入(履行)場所	陸上自衛隊今津駐屯地	納 期 (履行期限)		7.11.28	
契約保証金	(免除)	入札(見積)書有効期間			

上記に関して「入札及び契約心得」、「オープンカウンター方式実施要領」及び「標準契約書等」の契約条項等を承認のうえ入札見積いたします。
また、当社(私(個人の場合)、当団体(団体の場合))は「入札及び契約心得」に示された暴力団排除に関する誓約事項について誓約いたします。

令和 7 年 8 月 22 日

分任契約担当官
陸上自衛隊今津駐屯地
第397会計隊今津派遣隊長 山下 史織 殿

住 所

会 社 名

代 表 者 名

市場価格調査表

件名リスト一連番号	1
-----------	---

※提出期限 令和7年8月22日 12時 FAX可

見積金額¥

(消費税及び地方税を含まない。)

品名	規格	単位	数量	単価	金額
今津(7)駐屯地冷暖房関連機器等取替及び薬品投入役務	仕様書のとおり	ST	1		
	以下余白				
※金額計算内訳を添付して下さい。(様式随意) 特に部品交換等は必ず入れて計算内訳をお願い致します。					
納入(履行)場所	陸上自衛隊今津駐屯地	納期(履行期限)	7.11.28		
契約保証金	(免除)	入札(見積)書有効期間			

令和 年 月 日

分任契約担当官
陸上自衛隊今津駐屯地
第397会計隊今津派遣隊長 山下 史織 殿

住所
会社名
代表者名