

公 告

分任契約担当官
陸上自衛隊福知山駐屯地
第349会計隊長 塩津 幸孝

以下のとおり一般競争入札を実施するので、「入札及び契約心得」及び「契約条項」を承知のうえ参加されたい。

1 入札事項

契約実施計画番号	調達要求番号	物品番号	仕様書番号				
5QFX1KK00720	56UG1A30011 0001						
品名 または 件名							
空調機リース							
部品番号 または 規格							
仕様書のとおり							
使用器材名							
数量	単位	銘柄	使用期限等	グループ	指定	検査	包装
1.00	PR						
納地または工事場所				引渡場所			
7 普連				7 普連第3科(十倉曹長 297)			
搬入場所				納期または工期			
経ヶ岬分屯基地体育館				令和7年9月15日(月)～令和7年9月22日(月)			

2 競争参加資格

次のいずれかであること
全省庁統一資格の「役務の提供等」に係る等級がA、B、C、D等級であること
ただし、細部は注意事項による。

3 契約条項を示す場所

第349会計隊事務室

4 説明会及び入札執行の日時場所

説明会日時場所：実施しない。
入札日時場所：令和7年8月20日(水) 10時00分 駐屯地厚生センター2F図書室

5 保証金

入札保証金：免除 契約保証金：免除

6 落札決定方式及び契約方式

落札決定方式：総品目総額 契約方式：一般競争

7 注意事項

別紙のとおり

1 競争に参加する者に必要な資格に関する事項

- (1) **令和7・8・9年度全省庁統一競争参加資格、近畿地域において「役務の提供」D等級以上の資格を有するもの。**
- (2) 予算決算及び会計令第70条の規定に該当しない者であること。なお、未成年者、被補佐人又は被補助人であって、契約締結のために必要な同意を得ているものは、同条中、特別の理由がある場合に該当する。
- (3) 予算決算及び会計令第71条の規定に該当しない者であること。
- (4) 契約担当官等から指名停止の措置を受けている期間中の者でないこと。
- (5) 都道府県警察から暴力団関係業者として防衛省が発注する工事等から排除するよう要請があり、当該状態が継続している有資格業者については、競争参加を認めない。
- (6) 入札後、契約を締結するまでの間に、都道府県警察から暴力団関係業者として防衛省が発注する工事等から排除するよう要請があり、当該状態が継続している有資格業者とは契約を行わない。
- (7) 入札者心得に定める「暴力団排除に関する誓約事項」に基づく誓約を行わない者の競争参加を認めない。
- (8) 防衛省大臣官房衛生監、防衛政策局長、防衛装備庁長官又は陸上幕僚長から「装備品等及び役務の調達に係る指名停止等の要領」に基づく指名停止の措置を受けている期間中の者でないこと。
- (9) 前号により現に指名停止を受けている者と資本関係又は人的関係のある者であって、当該者と同種の物品の売買又は製造若しくは役務請負について防衛省と契約を行おうとする者でないこと。
- (10) 原則、現に指名停止を受けている者の下請負については認めない。ただし、真にやむを得ない事由を該当する省指名停止権者が認めた場合には、この限りでない。

2 契約条項

適用する契約条項は、駐屯地用標準契約の賃貸借契約条項、談合等の不正防止に関する特約条項、暴力団排除に関する特約条項とする。

3 契約条項を示す場所

陸上自衛隊福知山駐屯地 第349会計隊 契約班
ホームページ <https://www.mod.go.jp/gsdf/mae/mafin/>

4 競争入札執行の場所及び日時

- (1) 場 所
陸上自衛隊福知山駐屯地 駐屯地厚生センター2F図書室
- (2) 日 時
令和7年8月20日（水）10時00分

5 保証金等

- (1) 入札保証金及び契約保証金
免 除
- (2) 違約金
落札者が「入札及び契約心得」に従って契約の締結手続きをしない場合には、落札者が契約締結に応じないものとみなし、落札価格の100分の5に相当する金額を違約金として徴収し、契約者が契約を履行しない場合は、契約金額の100分の10以上の金額を違約金として徴収する。

6 説明会

実施しない

7 入札方法

落札決定に当たっては、入札書に記載された金額に当該金額の10%に相当する額を加算した金額（当該金額に1円未満の端数があるときは、その端数を切り捨てるものとします。）をもって落札価格とするので、入札者は消費税、地方消費税の課税事業者、免税事業者であることに拘わらず入札書に見積もった金額の110分の100を記載してください。

8 落札決定方法

総品目総額決定

予定価格の範囲内で最低の価格をもって申込をした者を落札者とします。なお、落札者となるべき同価の入札をした者が2名以上ある場合は、くじ引きにより落札者を決定します。

9 契約書の作成

契約書を作成します。契約書記載事項の細部については、落札決定後落札者に説明します。

10 入札の無効

- (1) 第1項に示す競争に参加する者に必要な資格のない者が行った入札
- (2) 入札に関する条項に違反した入札
- (3) 入札金額、入札者氏名及び押印が判明し難い入札
- (4) 入札者等が実施した「暴力団排除に関する誓約事項」に基づく誓約に虚偽があった場合の入札

11 その他

- (1) 電報・電話・FAXによる入札は、認めません。
- (2) 入札に参加を希望する者は、入札までに資格審査結果通知書の写しを提出してください。(FAX可)
- (3) 代表者以外での入札については、入札までに委任状を提出してください。
- (4) 同等品判定依頼書については、**入札期日3日前(土日祝日を除く)**までに申請されたものを有効とします。
- (5) 郵便による入札については、**入札期日前日17時必着分まで**を有効とします。なお、事前に郵便入札の申し出を第349会計隊契約班まで行うとともに便着の確認を必ずお願いします。また、入札金額が同額による場合は当該入札に関係の無い職員によりくじ引きを実施し、再度の入札となった場合は別途連絡します。
- (6) 市価調査等依頼の場合はご協力をお願いします。
- (7) 入札に参加を希望する者は、「入札及び契約心得」及び「契約条項」の内容について承知のうえ、参加してください。なお、入札及び契約に関する詳細(入札心得等)は下記案内のホームページ又は陸上自衛隊福知山駐屯地第349会計隊 契約班窓口にて閲覧してください。
- (8) 本公告は、海上自衛隊舞鶴地方総監部経理部契約課にも掲示します。また、陸上自衛隊中部方面隊会計隊ホームページ<https://www.mod.go.jp/gsdf/mae/mafin/>にも掲載しています。
- (9) 入札及び契約事項に関する問い合わせ先
〒620-8502 京都府福知山市字天田無番地
陸上自衛隊福知山駐屯地 第349会計隊 契約班 担当：山下
TEL 0773-22-4141 (内線 347)
FAX 0773-22-9549
Mail ma349fin-ma@inet.gsdf.mod.go.jp
- (10) 仕様書に関する問い合わせ先
〒620-8502 京都府福知山市字天田無番地
陸上自衛隊福知山駐屯地 第7普通科連隊 担当：十倉(とくら)
TEL 0773-22-4141 (内線 297)

空調機リース

工事件名	経ヶ岬分屯基地体育館 空調機リース	図面番号	1 / 5
図面名	図 示	縮 尺	-

仕 様 書

- 1 件 名：空調機リース
- 2 場 所：京都府京丹後市丹後町袖志無番地（航空自衛隊経ヶ岬分屯基地）
- 3 設置期間：令和7年9月15日から令和7年9月22日まで
- 4 概 要：経ヶ岬分屯基地体育館への業務用エアコンのリースおよび設置に伴う付帯作業を行う。

5 一般事項

- (1) 本役務は、本仕様書を基準とする他、国土交通省制定の公共建築工事標準仕様書、公共建築改修工事標準仕様書及びその他関係法令に基づき実施すること。
- (2) 仕様書及び施工中に疑義が生じた場合は、官側と協議し指示をうけること。
- (3) 実施工程表の作成に際しては、着工に先立ち官側と協議のうえ作成し、変更が生じた場合には、再度工程表を作成し、官側へ提出するものとする。
- (4) 本仕様書及び図面に記載されている寸法については、あくまで標準寸法であるため、実際の施工に際しては、必ず現地にて採寸を行い実施すること。それにより、材料の寸法、取り付け位置または取り付け方法を多少変更する等の軽微な変更がある場合は官側の指示によって行うこと。この場合において契約金額の増減または工期の延長等はしないものとする。
- (5) 作業実施に際し、本仕様書等に記載無き事項と雖も、実施上必要な作業等については、請負者により良心的に実施をすること。
- (6) 現場管理・安全管理
ア 施工において、施設等に損傷を与えた場合は、請負者の責任において原状復旧すること。
イ 万一、災害及び事故が発生した場合には、速やかに官側に報告するとともに、災害補償その他これらに類する事項はすべて請負者の責任において実施すること。
- (7) 施工において使用する電気、水道及び消耗品等は、請負者において負担すること。
- (8) 作業時間は、午前8時15分から午後5時までとする。また、時間外・土曜・日曜及び休日等に作業を実施する場合は、官側の許可を得ることとする。
- (9) 必要に応じ、既存施設部分等に適切な養生を行うとともに、完成に際しては、当該役務に関する部分の適切な後片付け及び清掃を行い、官側の点検を受けること。

6 特記事項

- (1) リース期間中において建物及び設備の不具合・故障等が発見された場合は、請負者の負担で速やかに修理・復旧するものとする。（官側の責任によるものを除く）
- (2) その他不明事項は担当官と協議すること。

7 検査

役務完了後、現場清掃の上担当官に届出た後、検査官の完了検査を受け、合格をもって完了とする。ただし、手直し事項が生じた場合は、手直し完了後再検査を受け、合格をもって竣工とする。


工事件名	経ヶ岬分屯基地体育館 空調機リース	図面番号	2 / 5
図面名	図 示	縮 尺	-

空調工事・電源工事


品名	品番	数量	単位
エアコン床置型5馬力 新冷房 三相200V室外電源	EPN-51	12	台
取付費 5馬力床置型	70-EPN-51	12	式
撤去費 5馬力床置型	71-EPN-51	12	式
窓パネル	50	12	式
仮設盤	SR-70-1	2	台
ケーブル材 CVT38	SR-70-1	70	m
ケーブル材 CVT5.5-4c	SR-70-1	160	m
ケーブル材 IV14	SR-70-1	30	m
接地工事費	SR-70-1	1	式
運搬費	SR-70-1	1	式
雑材、諸費用	SR-70-1	1	式
電気工事費	SR-70-1	1	式
発電機 100KVA	SR-1	2	台
発電機 納入運賃	SR-90	1	式
発電機 引取運賃	SR-91	1	式
16tレッカー搬入時	SR-90	1	式
16tレッカー搬出時	SR-91	1	式
機器納入運賃	90	1	式
機器引取運賃	91	1	式
諸経費	50	1	式

工事件名	経ヶ岬分屯基地体育館 空調機リース	図面番号	3/5
図面名	図示	縮尺	-

拡大図

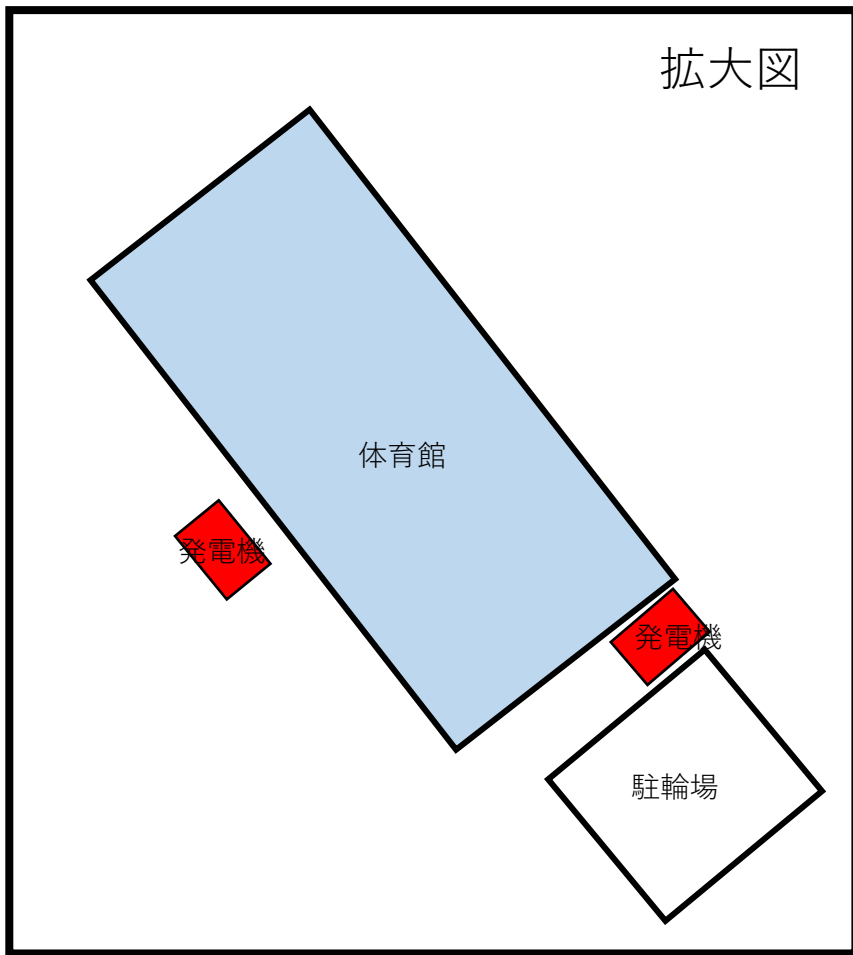

至 袖志

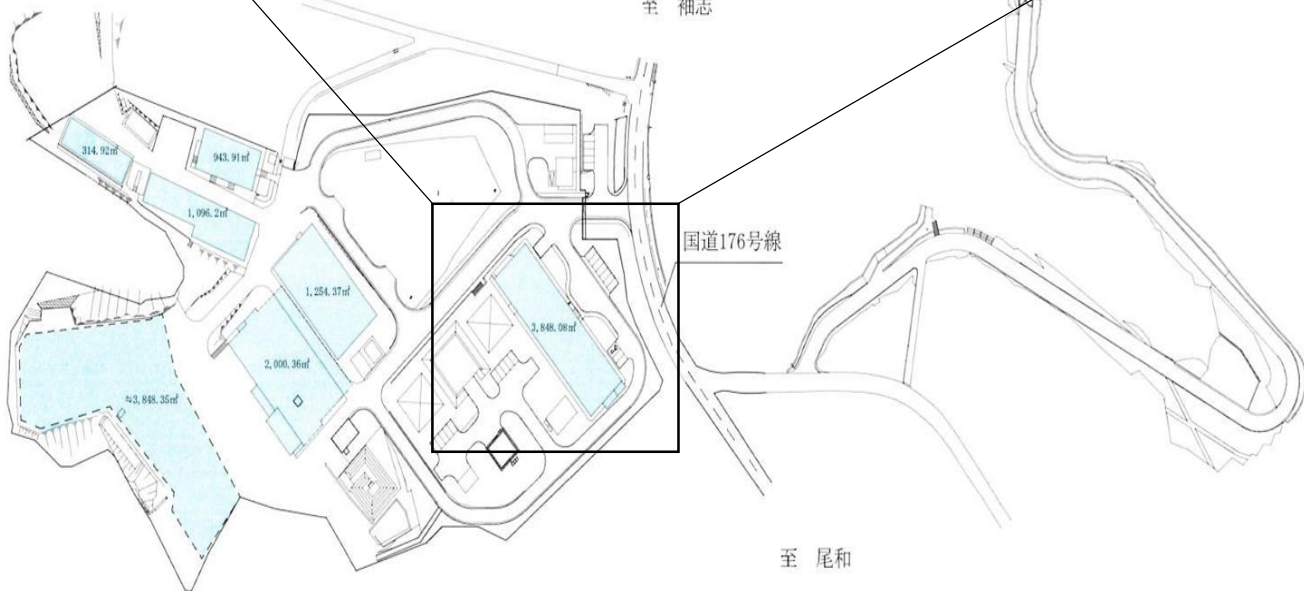


至 尾和

工事件名	経ヶ岬分屯基地体育館 空調機リース	図面番号	4 / 5
図面名	設置場所概要	縮 尺	-

5HP12台 窓パネル（窓サッシH420）を使用して取り出す
 窓サッシまでGLよりH430の嵩上げ必要、ブロック可
 室内機、転倒防止はサッシにビス打ちまたはブレースを利用する、極力ビスを打たない。
 外部配管は支持しない
 発電機からの電気工事、発電機の搬入はクレーン必要

凡例

- 発電機
(屋外)
- 空調機
(屋内)
- 室外機
(屋外)

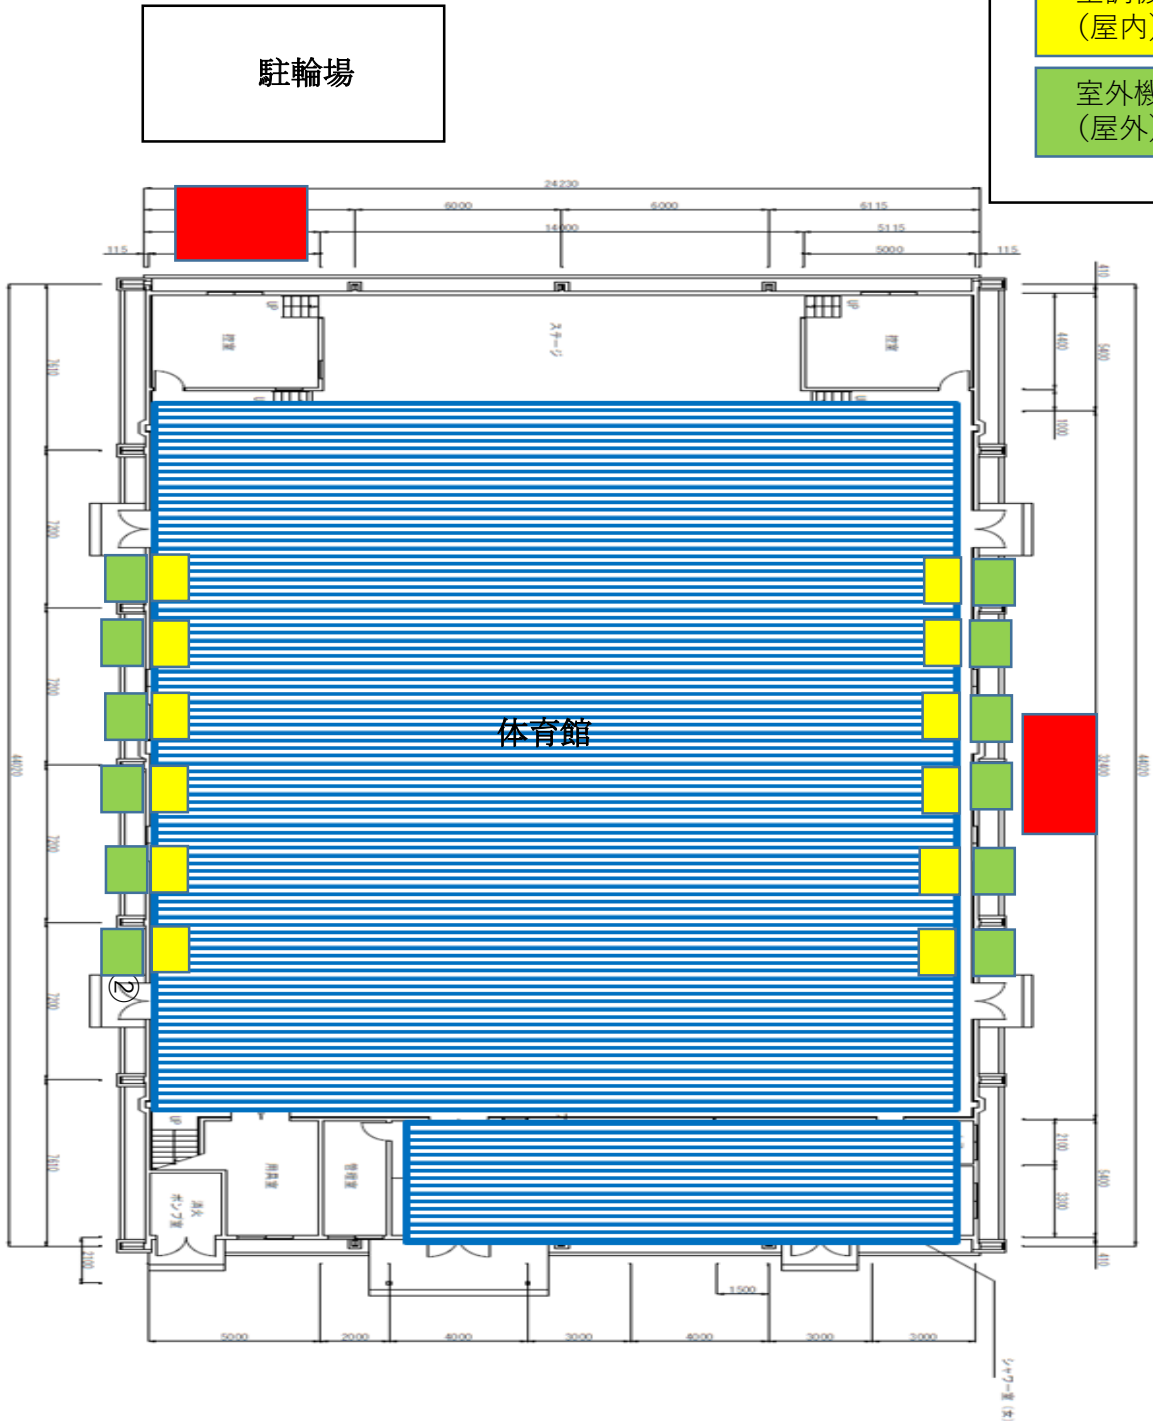

工事件名	経ヶ岬分屯基地体育館 空調機リース	図面番号	5 / 5
図面名	設置場所概要	縮 尺	-

入札書

分任契約担当官
陸上自衛隊福知山駐屯地
第349会計隊長 塩津 幸孝

殿

¥

(消費税を含まない)

総品目総額決定

1. 納 期： 令和7年9月15日～令和7年9月22日
2. 納 地： 航空自衛隊協ヶ岬分屯基地

上記の公告又は通知に対して「入札及び契約心得」及び「標準契約書等」の契約条項を承諾のうえ見積（入札）いたします。

令和7年8月20日

住 所
商号又は名称
代表者氏名
担当者氏名
担当者電話番号

※押印を省略するには担当者氏名、担当者電話番号の記入が必要です。

内 訳（外税）

No.	品 名	規 格	単 位	数 量	単 価	金 額	備 考
1	空調機リース	仕様書のとおり	式	1			
2	入札金額の内訳が確認できる書類の添付をお願いします。						
3							
4							
当社（私（個人の場合）、当団体（団体の場合））は暴力団排除に関する誓約書に定める事項について誓約いたします。

市価調査書

分任契約担当官
陸上自衛隊福知山駐屯地
第349会計隊長 塩津 幸孝

殿

お問い合わせの際は
0773-22-4141 (内線347)
担当 山下までお願いします。

¥

(消費税を含まない)

総品目総額決定

1. 納期: 令和7年9月15日～令和7年9月22日
2. 納地: 航空自衛隊協ヶ岬分屯基地
3. 市価調査書期限: 令和7年8月19日

令和 年 月 日

住 所
商号又は名称
代表者氏名
担当者氏名
担当者電話番号

内 訳 (外税)

※押印を省略するには担当者氏名、担当者電話番号の記入が必要です。

No.	品 名	規 格	単 位	数 量	単 価	金 額	備 考
1	空調機リース	仕様書のとおり	式	1			
2	市場価格の内訳が確認できる書類の添付をお願いします。						
3							
4							
