


# 公 告

分任契約担当官  
陸上自衛隊海田市駐屯地  
第350会計隊長 松尾 文観

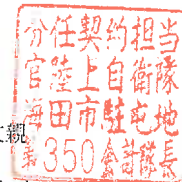

以下のとおり一般競争入札を実施するので、「入札及び契約心得」及び「契約条項」を承知のうえ参加されたい。

## 1 入札事項

契約実施計画番号 5QG210600120	調達要求番号 5RMC1CK001G 0001	物品番号	仕様書番号				
品名 または 件名							
駐屯地油分離槽清掃（屋外燃料タンク） ほかに19件							
部品番号 または 規格							
No. 3 1, 500×900×1, 290 3槽分							
使用器材名							
予定数量	単位	銘柄	使用期限等	グループ	指定	検査	包装
1.00	EA						
納地または工事場所				引渡場所			
各地				各地			
搬入場所				納期または工期			
工事企画係 内2317				令和8年3月31日（火）			

上記項目を含む要求品目の内容については、品目等内訳書に記載する。

## 2 競争参加資格

次のいずれかであること  
全省庁統一資格の「役務の提供等」に係る等級がA、B、C、D等級であること  
ただし、細部は注意事項による。

## 3 契約条項を示す場所

陸上自衛隊海田市駐屯地 第350会計隊事務室  
中部方面会計隊ウェブサイト (<https://www.mod.go.jp/gsd/mae/mafin/>)

## 4 説明会及び入札執行の日時場所

説明会日時場所：実施しない  
入札日時場所：令和7年8月28日（木）10時00分 第350会計隊入札室（1号庁舎1階西側）

## 5 保証金

入札保証金：免除 契約保証金：免除

## 6 落札決定方式及び契約方式

落札決定方式：予定総価 契約方式：一般競争

## 7 注意事項

別紙のとおり

## 1 競争入札に付する事項

- (1) 件名： 駐屯地油分離槽清掃（屋外燃料タンク）ほか19件
- (2) 規格： 品目等内訳書のとおり
- (3) 数量： 品目等内訳書のとおり
- (4) 納地： 陸上自衛隊海田市駐屯地
- (5) 納期： 令和7年3月31日

## 2 競争に参加する者に必要な資格に関する事項

次の各項目のすべての条件を満たす者

- (1) 予算決算及び会計令第70条の規定に該当しない者であること。なお、未成年者、被保佐人又は被補助人であって、契約締結のために必要な同意を得ている者は、同条中、特別の理由がある場合に該当する。
- (2) 予算決算及び会計令第71条の規定に該当しない者であること。
- (3) 令和7・8・9年度、競争参加資格（全省庁統一資格）「役務の提供等」D等級以上の資格を有し、かつ、競争参加地域が「中国」を含む者。
- (4) 都道府県警察から暴力団関係業者として防衛省が発注する工事等から排除するよう要請があり、当該状態が継続している有資格業者については、競争参加を認めない。
- (5) 入札後、契約を締結するまでの間に、都道府県警察から暴力団関係業者として防衛省が発注する工事等から排除するよう要請があり、当該状態が継続している有資格業者とは契約を行わない。
- (6) 入札及び契約心得に定める「暴力団排除に関する誓約事項」に基づく誓約を行わない者の競争参加を認めない。
- (7) 契約担当官等から取引停止の措置を受けている期間中の者でないこと。（協力者を含む。）
- (8) 防衛省大臣官房衛生監、防衛政策局長、防衛装備庁長官又は陸上幕僚長から「装備品等及び役務の調達に係る指名停止等の要領」に基づく指名停止の措置を受けている期間中のものでないこと。
- (9) 前号により現に指名停止を受けている者と資本関係又は人的関係のあるものであって、当該者と同種の物品の売買又は製造若しくは役務請負について防衛省と契約を行おうとする者でないこと。
- (10) 原則、現に指名停止を受けている者の下請負については認めない。ただし、真にやむを得ない事由を該当する省指名停止権者が認めた場合には、この限りでない。

## 3 契約条項等を示す場所

入札資料等は、下記に示す期間、陸上自衛隊海田市駐屯地第350会計隊 契約班窓口において配布します。  
令和7年8月7日（木）～令和7年8月27日（水）（土曜日・祝日を除く09時00分～16時00分）

## 4 適用する契約条項

駐屯地用標準契約の下記の条項を適用する。

- (1) 基本契約条項  
 役務請負契約条項
- (2) 特約条項  
 ア 談合等の不正防止に関する特約条項  
 イ 暴力団排除に関する特約条項  
 ウ 単価契約に関する特約条項

## 5 入札説明会及び競争入札執行の場所及び日時

- (1) 入札説明会 : 実施しない。
- (2) 入札  
 ア 場所 : 陸上自衛隊海田市駐屯地 入札室（1号庁舎1階）  
 イ 日時 : 令和7年8月28日（木）10時00分から

## 6 保証金等に関する事項

- (1) 入札保証金 : 免除
- (2) 契約保証金 : 免除
- (3) 違約金 : 落札者が「入札及び契約心得」に従って契約の締結手続きをしない場合には、落札者が契約締結に応じないものとみなし、落札価格の100分の5に相当する金額を違約金として徴収し、契約者が契約を履行しない場合は、契約金額の100分の10以上の金額を違約金として徴収します。

## 7 入札方法

落札決定に当たっては、入札書に記載された金額に当該金額の10%に相当する額を加算した金額（当該金額に1円未満の端数があるときは、その端数を切り捨てるものとします。）をもって落札価格とするので、入札者は消費税、地方消費税の課税事業者、免税事業者であることに拘わらず入札書には、見積もった金額の110分の100を記載してください。

## 8 入札の無効

- (1) 第2項で示した競争に参加する者に必要な資格を有しない者のした入札
- (2) 入札者が実施した「暴力団排除に関する誓約事項」に基づく誓約に虚偽があった場合又は誓約に反する事態が生じた場合、当該入札者が提出した入札
- (3) 入札に関する条項に違反した入札
- (4) 民法の規定により無効とされる入札
- (5) 入札書に記名押印がない入札、また入札者の氏名及び押印された印影が判別し難い入札
- (6) 入札書に記載した金額が訂正された入札及び入札書のコピーが不鮮明な入札
- (7) 他の入札者の代理人を兼ねた者の入札
- (8) 二人以上の入札者の代理をした者の入札
- (9) 委任状を持参しない代理人のした入札
- (10) 電報・FAX・電話その他の方法による入札

## 9 契約書の作成

契約金額が100万円以上の場合、請書の提出をお願いします。

契約金額が250万円以上の場合、官側の示す契約条項により契約書を作成します。

契約書記載事項の細部については、落札決定後落札者に説明します。

## 10 落札の決定方式

## 予定総価

予定価格の範囲内で最低の価格をもって応札をした者を落札者とします。

なお、落札となるべき同価の入札をした者が2人以上ある場合は、くじ引きにより落札者を決定します。

## 11 その他

- (1) 郵便による入札については、令和7年8月27日（水）17時00分必着分までを有効とします。  
なお、事前に郵便入札の申し出を第350会計隊契約班まで行うとともに便着の確認を必ずお願いします。また、入札金額が同額による場合は当該入札に関係の無い職員により抽選を実施し、再度の入札となった場合は別途連絡します。
- (2) 入札に参加する者は、令和7年8月27日（水）までに「資格決定通知書（写）」を提出してください。（FAX可）
- (3) 応札する品目の規格については、品目等内訳書の規格欄に定めるもの、または同等以上のもの（他社製品含む）とします。
- (4) 同等品で入札を行おうとする場合には、令和7年8月27日（水）12時までに「同等品承認申請書」を会計隊に提出してください。
- (5) 代表者以外での入札については、入札までに委任状を提出してください。
- (6) 市場価格調査表は、令和7年8月27日（水）12時までに提出していただきますようご協力をお願いします。
- (7) 入札及び契約に関する詳細は、陸上自衛隊海田市駐屯地 第350会計隊 契約班窓口にて閲覧してください。
- (8) 入札及び契約事項に関する問い合わせ先  
〒736-8502 広島県安芸郡海田町寿町2-1  
陸上自衛隊海田市駐屯地 第350会計隊 契約班 担当：森下（もりした）  
TEL082-822-3101（内線：2342）  
FAX082-823-4226（直通）

本公告は、陸上自衛隊海田市駐屯地第350会計隊掲示板及び  
陸上自衛隊中部方面会計隊ホームページ <https://www.mod.go.jp/gsd/mae/mafin/>に掲示しています。

# 入 札 書

分任契約担当官  
陸上自衛隊海田市駐屯地  
第350会計隊長 松尾 文親 殿

¥

(消費税含まない)

住所

会社名

代表者

入札年月日

8月28日

納入場所

陸上自衛隊海田市駐屯地

納 期

3月31日

一連 番号	品 名	規 格	単 位	予 定 数 量	単 価	金 額
1	駐屯地油分離槽清掃 (屋外燃料タンク)	No. 3 1,500×900×1,290 3槽分	EA	1		
2	駐屯地油分離槽清掃 (屋外燃料置場)	No. 11 2,700×750×1,200 4槽分	EA	1		
3	駐屯地油分離槽清掃 (整備工場南側)	No. 4 1,200×900×1,000 3槽分	EA	1		
4	駐屯地油分離槽清掃 (整備工場北側)	No. 5 1,900×1,000×1,270 4槽分	EA	1		
5	駐屯地油分離槽清掃 (整備工場西側)	No. 6 1,300×900×1,260 3槽分	EA	1		
6	駐屯地油分離槽清掃 (整備工場南側)	No. 7 2,550×700×880 4槽分	EA	1		
7	駐屯地油分離槽清掃 (整備工場東側)	No. 8 1,300×900×1,630 3槽分	EA	1		
8	駐屯地油分離槽清掃 (ピット横)	No. 9 1,300×900×1,030 3槽分	EA	1		
9	駐屯地油分離槽清掃 (洗車場)	No. 10 2,400×1,600×1,920 3槽分	EA	2		
10	駐屯地油分離槽清掃 (通信整備場西側)	No. 12 1,300×900×1,130 3槽分	EA	1		
11	駐屯地油分離槽清掃 (通信整備場西側)	No. 13 1,370×900×1,165 3槽分	EA	1		
12	原村演習場油分離槽清掃 (ドラム缶置場)	No. 14 1,000×600×1,170 3槽分	EA	1		
13	原村演習場油分離槽清掃 (屋内調理場北)	No. 15 1,400×700×1,625 3槽分	EA	1		
14	原村演習場油分離槽清掃 (屋外炊事置場南)	No. 16 1,400×700×1,810 3槽分	EA	1		
15	原村演習場油 (土砂) 分離槽清掃 (新洗車場)	No. 17 2,000×450×600 2槽分	EA	2		
16	原村演習場油分離槽清掃 (新設洗車場)	No. 18 1,000×600×1,160 3槽分	EA	2		
17	原村演習場油分離槽清掃 (最終)	No. 19 3,000×1,000×1,600 3槽分	EA	1		
18	駐屯地油分離槽清掃 (ガソリンスタンド)	No. 1 2,700×750×1,200 4槽分	EA	1		
19	駐屯地油分離槽清掃 (ガソリンスタンド)	No. 2 2,700×750×1,200 4槽分	EA	1		
20	汚泥汲取・運搬・処分		KG	13000		

「入札及び契約心得」及び「標準契約書等」の契約条項等を承諾のうえ入札いたしますまた、当社（私（個人の場合）、当団体（団体の場合））は「入札及び契約心得」に示された暴行団排除に関する誓約事項について誓約いたします。

# 市場価格調書

分任契約担当官  
陸上自衛隊海田市駐屯地  
第350会計隊長 松尾 文親 殿

提出期限: 8月27日(水)10:00

担当
森下(もりした)

¥

(消費税含まない)

令和 年 月 日

住所・名称・代表者名・インボイス登録番号

納期 : 3月31日

納地 : 陸上自衛隊海田市駐屯地

陸上自衛隊海田市駐屯地

FAX:082-823-4226

品 名	規 格	単 位	予 定 数 量	単 価	金 額
駐屯地油分離槽清掃 (屋外燃料タンク)	No. 3 1,500×900×1,290 3槽分	EA	1		
駐屯地油分離槽清掃 (屋外燃料置場)	No. 11 2,700×750×1,200 4槽分	EA	1		
駐屯地油分離槽清掃 (整備工場南側)	No. 4 1,200×900×1,000 3槽分	EA	1		
駐屯地油分離槽清掃 (整備工場北側)	No. 5 1,900×1,000×1,270 4槽分	EA	1		
駐屯地油分離槽清掃 (整備工場西側)	No. 6 1,300×900×1,260 3槽分	EA	1		
駐屯地油分離槽清掃 (整備工場南側)	No. 7 2,550×700×880 4槽分	EA	1		
駐屯地油分離槽清掃 (整備工場東側)	No. 8 1,300×900×1,630 3槽分	EA	1		
駐屯地油分離槽清掃 (ビット横)	No. 9 1,300×900×1,030 3槽分	EA	1		
駐屯地油分離槽清掃 (洗車場)	No. 10 2,400×1,600×1,920 3槽分	EA	2		
駐屯地油分離槽清掃 (通信整備場西側)	No. 12 1,300×900×1,130 3槽分	EA	1		
駐屯地油分離槽清掃 (通信整備場西側)	No. 13 1,370×900×1,165 3槽分	EA	1		
原村演習場油分離槽清掃 (ドラム缶置場)	No. 14 1,000×600×1,170 3槽分	EA	1		
原村演習場油分離槽清掃 (屋内調理場北)	No. 15 1,400×700×1,625 3槽分	EA	1		
原村演習場油分離槽清掃 (屋外炊事置場南)	No. 16 1,400×700×1,810 3槽分	EA	1		
原村演習場油 (土砂) 分離槽清掃 (新洗車場)	No. 17 2,000×450×600 2槽分	EA	2		
原村演習場油分離槽清掃 (新設洗車場)	No. 18 1,000×600×1,160 3槽分	EA	2		
原村演習場油分離槽清掃 (最終)	No. 19 3,000×1,000×1,600 3槽分	EA	1		
駐屯地油分離槽清掃 (ガソリンスタンド)	No. 1 2,700×750×1,200 4槽分	EA	1		
駐屯地油分離槽清掃 (ガソリンスタンド)	No. 2 2,700×750×1,200 4槽分	EA	1		
汚泥汲取・運搬・処分		KG	13000		

## 陸上自衛隊仕様書

物品番号		仕様書番号	1 / 6
役 務 名 称	海田市等 (R 7) 油分離槽清掃	承認年月日	令和 年 月 日
		作成年月日	令和7年7月22日
		変更年月日	令和 年 月 日
		作成部隊等	海田市駐屯地業務隊

### 1 役務場所

- (1) 広島県安芸郡海田町寿町2番1号 (陸上自衛隊海田市駐屯地)
- (2) 広島県東広島市八本松町原 (陸上自衛隊原村演習場)

### 2 役務期間

契約締結日から令和8年3月31日 (最終処分満了期限)

### 3 役務概要

種 別	内 容	予定数量 (前期)	予定数量 (後期)
清掃作業 及び汚泥 処分	(1) 油分離槽清掃 高圧洗浄 ア 駐屯地 No. 1~No. 13 までの13槽 イ 演習場 No. 14~No. 19 までの6槽	19か所	3か所
	(2) 汚泥汲取・運搬・処分	一式	一式
	(3) ドラム缶内及び集積汚泥積込・運搬・処分 駐屯地 No. 10 付近 年間	10,000kg	3,000kg

### 4 一般事項

- (1) 本役務は、本仕様書、関係諸法令及び係官の指示に基づき誠実に実施すること。
- (2) 本役務において、仕様書に記載なき事項といえども技術上当然実施すべきことは実施すること。
- (3) 本役務により既設の施設に破損を与えた場合は、直ちに係官に報告するとともに請負者の責任において速やかに原形に復旧すること。
- (4) 作業場所及びその周辺での風紀・衛生・盗難・火気等については十分注意を払い、また常に整理整頓を行うと共に事故防止に努めること。
- (5) 作業による車両、作業員、器材の出入等のため本作業場所及び周辺施設へ支障をきたすことのないよう十分に配慮するとともに係官と調整しその指示に従うこと。
- (6) 作業記録写真は着手前から完了までの各作業状況 (着手前、作業中、見え隠れ部、完了) 及び係官の指示した事項について、カラー撮影し、工事用アルバム (A4版) に整理のうえ提出すること。
- (7) 請負者は、作業実施に先立ち係官と調整のうえ、工程表を作成し、速やかに提出すること。関係書類は、部隊側から指示されたものを速やかに提出すること。
- (8) 作業に使用する電気・ガス・水道等は業者の負担とする。
- (9) 本作業において疑義が生じた場合は、係官に報告しその指示に従うものとする。

## 陸上自衛隊仕様書

物品番号		仕様書番号	1 / 6
役務 名称	海田市等 (R 7) 油分離槽清掃	承認年月日	令和 年 月 日
		作成年月日	令和 7 年 7 月 2 2 日
		変更年月日	令和 年 月 日
		作成部隊等	海田市駐屯地業務隊

### 1 役務場所

- (1) 広島県安芸郡海田町寿町 2 番 1 号 (陸上自衛隊海田市駐屯地)
- (2) 広島県東広島市八本松町原 (陸上自衛隊原村演習場)

### 2 役務期間

契約締結日から令和 8 年 3 月 3 1 日 (最終処分満了期限)

### 3 役務概要

種 別	内 容	予定数量 (前期)	予定数量 (後期)
清掃作業 及び汚泥 処分	(1) 油分離槽清掃 高圧洗浄 ア 駐屯地 No. 1~No. 13 までの 1 3 槽 イ 演習場 No. 14~No. 19 までの 6 槽	1 9 か所	3 か所
	(2) 汚泥汲取・運搬・処分	一式	一式
	(3) ドラム缶内及び集積汚泥積込・運搬・処分 駐屯地 No. 10 付近 年間	10, 000 k g	3, 000 k g


### 4 一般事項

- (1) 本役務は、本仕様書、関係諸法令及び係官の指示に基づき誠実に実施すること。
- (2) 本役務において、仕様書に記載なき事項といえども技術上当然実施すべきことは実施すること。
- (3) 本役務により既設の施設に破損を与えた場合は、直ちに係官に報告するとともに請負者の責任において速やかに原形に復旧すること。
- (4) 作業場所及びその周辺での風紀・衛生・盗難・火気等については十分注意を払い、また常に整理整頓を行うと共に事故防止に努めること。
- (5) 作業による車両、作業員、器材の出入等のため本作業場所及び周辺施設へ支障をきたすことのないよう十分に配慮するとともに係官と調整しその指示に従うこと。
- (6) 作業記録写真は着手前から完了までの各作業状況 (着手前、作業中、見え隠れ部、完了) 及び係官の指示した事項について、カラー撮影し、工事用アルバム (A 4 版) に整理のうえ提出すること。
- (7) 請負者は、作業実施に先立ち係官と調整のうえ、工程表を作成し、速やかに提出すること。関係書類は、部隊側から指示されたものを速やかに提出すること。
- (8) 作業に使用する電気・ガス・水道等は業者の負担とする。
- (9) 本作業において疑義が生じた場合は、係官に報告しその指示に従うものとする。


役務件名	海田市等 (R 7) 油分離槽清掃	仕様書番号	2 / 6
<b>5 特記事項</b> (1) 清掃作業は、水面の油分及び底部沈殿汚泥並びに中間水を汲み取り、高圧洗浄により壁面及び仕切板を洗浄し、一旦洗浄水も汲み取ること。 (2) 処分する汚泥は水面の油分及び底部沈殿汚泥のみとし、 <b>中間水は油分離槽へ戻すこと。</b> (3) 汲取実施日については、令和7年9月中に実施とし、細部の日程については係官と調整する。 (4) 産業廃棄物管理票 (マニフェスト) は請負者が用意すること。			
<b>6 検査</b> 本作業終了後、請負者立会のうえ仕様書に基づき検査官による検査を受け、関係書類及びマニフェスト等の提出をもって完了とする。			






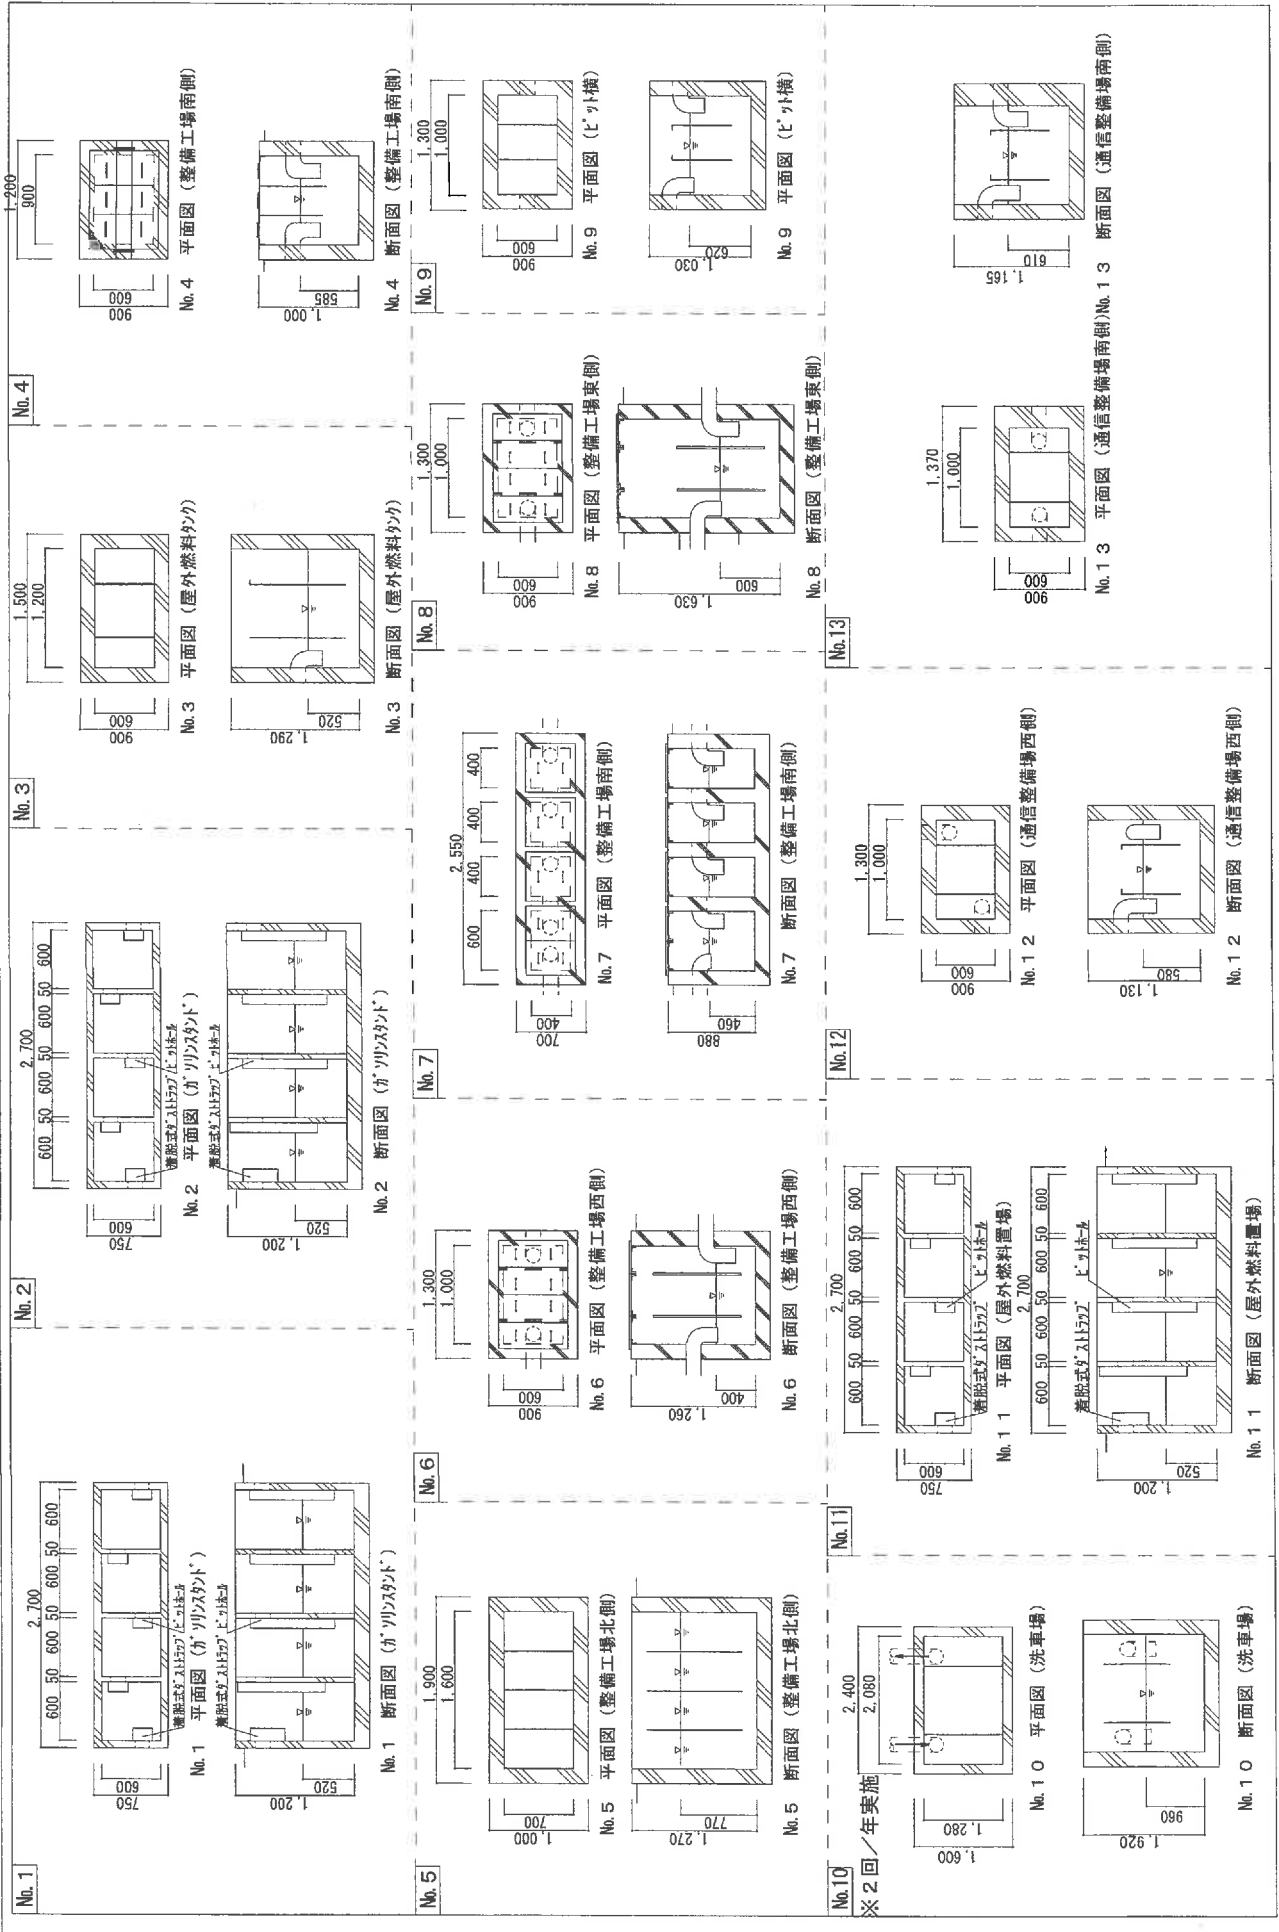

No.14

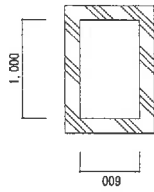


No. 14 平面図 (ドラム缶置場)

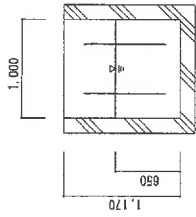


No. 14 断面図 (ドラム缶置場)

No.15

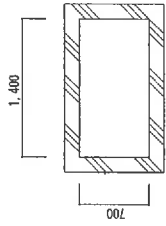


No. 15 平面図 (屋内調理場北)

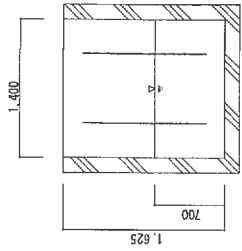


No. 15 断面図 (屋内調理場北)

No.16

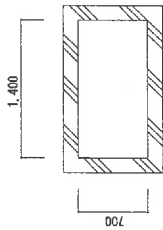


No. 16 平面図 (屋外炊事置場南)

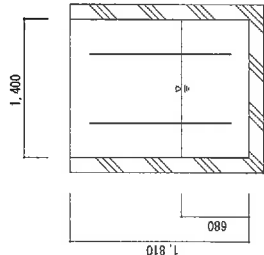


No. 16 断面図 (屋外炊事置場南)

No.17

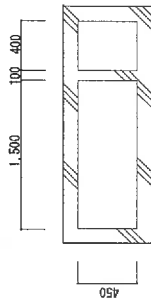


No. 17 平面図 (新洗車場)  
(土砂分離槽)

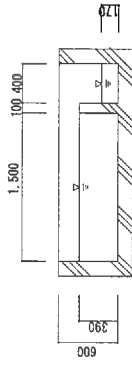


No. 17 断面図 (新洗車場)  
(土砂分離槽)

※2回/年実施

No.18

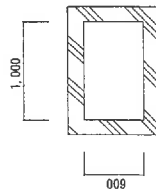


No. 18 平面図 (新洗車場)

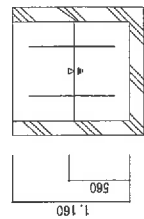


No. 18 断面図 (新洗車場)

※2回/年実施

No.19

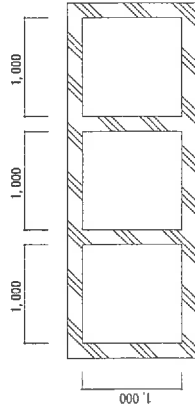

No. 19 平面図 (最終)

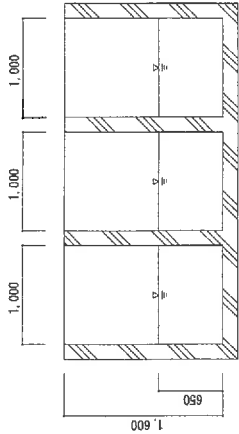

No. 19 断面図 (最終)

役務件名

海田市等 (R7) 油分離槽清掃

原村演習場 油分離槽詳細図

縮尺

NS

図面番号

6 / 6

陸上自衛隊海田市駐屯地業務隊管理科營繕班