

公 告

分任契約担当官
陸上自衛隊守山駐屯地
第408会計隊長 小見 義則

以下のとおり一般競争入札を実施するので、「入札及び契約心得」及び「契約条項」を承知のうえ参加されたい。

1 入札事項

契約実施計画番号		調 達 要 求 番 号		物 品 番 号		仕 様 書 番 号	
5QH41HA00020		5RQM1AL0013 0001					
品名 または 件名							
小幡北山宿舎換気扇取替工事							
部品番号 または 規格							
仕様書のとおり							
使用器材名							
数 量	単 位	銘 柄	使 用 期 限 等	グ ル ー プ	指 定	検 査	包 装
1.00	ST						
納地または工事場所				引 渡 場 所			
守山駐業				業務隊			
搬 入 場 所				納 期 ま た は 工 期			
厚生科厚生班 吉川1曹 (内4872)				令和7年12月19日 (金)			

2 競争参加資格

次のいずれかであること

防衛省競争参加資格の「建築一式工事」に係る等級がA、B、C、D等級であること

防衛省競争参加資格の「管工事」に係る等級がA、B、C等級であること

防衛省競争参加資格の「電気工事」に係る等級がA、B、C等級であること

ただし、細部は注意事項による。

3 契約条項を示す場所

仕様書及び入札心得等については、会計隊事務室に掲示する。

4 説明会及び入札執行の日時場所

説明会日時場所：実施しない

入札日時場所：令和7年9月18日 (木) 9時00分 第408会計隊入札室

5 保証金

入札保証金：免除 契約保証金：納付 (ただし、細部は注意事項による。)

6 落札決定方式及び契約方式

落札決定方式：総品目総額 契約方式：一般競争

7 注意事項

別紙のとおり。

下記のとおり一般競争入札（政府調達協定対象外）に付します。

陸上自衛隊の入札及び契約心得、建設工事に係る入札心得等をご承知の上、ご参加ください。

1 一般競争入札に付する事項

(1) 件名、規格及び数量等

件名	履行内容	履行場所
小幡北山宿舍換気扇取替工事	仕様書のとおり	愛知県名古屋守山区緑ヶ丘1001 小幡北山宿舍

(2) 履行期間：契約締結日～令和7年12月19日（金）

(3) 工事内容：本工事は、以下の工事を行うものである（仕様書のとおり）。
小幡北山宿舍A棟16戸の換気扇取替工事

2 競争参加資格に関する事項

次の各号のすべての条件を満たす者

(1) 予算決算及び会計令第70条の規定に該当しない者。なお、未成年者、被保佐人又は被補助人であつて、契約締結のために必要な同意を得ている者は、同条中の特別の理由がある場合に該当する。

(2) 予算決算及び会計令第71条の規定に該当しない者。

(3) **令和7・8・9年度競争参加資格（防衛省資格）**において「**建築一式工事**」D等級以上、「**管工事**」C等級以上または「**電気工事**」C等級以上の資格を有する者（入札前日までに「**資格決定通知書**」の写し（FAX可）を提出すること。）

(4) 都道府県警察から暴力団関係業者として防衛省が発注する工事等から排除するよう要請があり、当該状態が継続している有資格業者については、競争参加を認めない。

(5) 入札後、契約を締結するまでの間に、都道府県警察から暴力団関係業者として防衛省が発注する工事等から排除するよう要請があり、当該状態が継続している有資格業者とは契約を行わない。

(6) 入札心得に定める「暴力団排除に関する誓約事項」に基づく誓約を行わない者の競争参加を認めない。

(7) 契約担当官等から指名停止の措置を受けている期間中の者でないこと。（協力者を含む。）

(8) 防衛省大臣官房衛生監、防衛政策局長、防衛装備庁長官又は陸上幕僚長から「装備品等及び役務の調達に係る指名停止等の要領」に基づく指名停止の措置を受けている期間中のものでないこと。

(9) 前号により現に指名停止を受けている者と資本関係又は人的関係のあるものであつて、当該者と同種の物品の売買又は製造若しくは役務請負について防衛省と契約を行おうとする者でないこと。

(10) 原則、現に指名停止を受けている者の下請負については認めない。ただし、真にやむを得ない事由を該当する省指名停止権者が認めた場合には、この限りでない。

(11) **情報保全に係る履行体制について、適切な体制を有すると確認できる者**

(12) **業務従事者若しくは親会社等の国籍が、発注者との契約に違反する行為を求められた場合に、これを拒む権利を実効性をもって、法的に保障されない国又は地域に該当する者及び国連安保理決議において労働許可を提供しないことが決定されている国又は地域に該当する者は参加を認めない。**

(13) **現場確認を行っていない者の入札は認めない。**

3 契約条項を示す場所等

入札関係書類は、第408会計隊において令和7年8月25日（月）から入札日まで配布する。また、入札参加希望者の要望によりFAX・メール等でも配布する（土曜・日曜・祝日を除く08：15～16：30）ほか陸上自衛隊中部方面会計隊ホームページ <https://www.mod.go.jp/gsdf/mea/mafin> でも配布する。

4 入札説明会及び競争入札執行の場所及び日時

(1) 入札説明会は実施しない。ただし、第2項第13に掲げるとおり現場確認を行っていない者の入札は認めないため、**付紙「現場訪問受付表」により事前に現場訪問日時を通知したうえで必ず現場確認をすること。**

(2) 開札場所： 守山駐屯地 第408会計隊入札室

(3) 開札日時： **令和7年9月18日（木）09時00分**

5 保証金等に関する事項

(1) 入札保証金：免 除

(2) 契約保証金：納 付

ただし、金融機関若しくは保証事業会社の保証をもって契約保証金の納付に代えることができる。

また、公共工事履行保証証券による保証を付し、又は履行保証保険契約の締結を行った場合は、契約保証金を免除する。**請負金額が150万円以下の場合も免除する。**

なお、契約保証金の額、保証金額又は保険金額は**請負金額の10分の1（予決令第86条の調査を受けた者との契約については、請負金額の10分の3）以上とする。**落札者が契約を履行しない場合は、違約金として取り扱うこととする。

(3) 違 約 金：落札者が「入札及び契約心得」に従って契約の締結手続きをしない場合は、落札者が契約締結に応じないものとみなし、落札価格の100分の5に相当する金額を違約金として徴収し、契約者が契約を履行しない場合は、契約金額の100分の10以上の金額を違約金として徴収する。

6 入札方法及び落札の決定

(1) 予定価格の範囲内で最低価格をもって入札した者を落札者とする。落札となるべき同額の入札者が2人以上ある場合は、くじ引きにより落札者を決定する。

(2) 落札決定に当たっては、入札書に記載された金額に消費税法で規定する消費税率に基づく消費税に相当する金額を加

算した金額をもって落札金額とするので、入札者は消費税・地方消費税の課税事業者・免税事業者であることに拘わらず、入札書には見積もった金額から消費税法で規定する消費税率に基づく消費税に相当する金額を差し引いた金額を記載すること。(1円未満の端数がある時は、その端数を切り捨てるものとする。)

(3) 入札に際し、入札書に記載される金額に対応した内訳明細書の書面を提出するものとする。

7 入札の無効

- (1) 第2項に示す競争入札に参加する者に必要な資格のない者が行った入札
- (2) 入札書提出期限に遅れたものによる入札書
- (3) 入札金額、入札者の氏名及び押印された印影が判別し難い入札
- (4) 電報、電話、FAX等による入札
- (5) 暴力団排除の誓約に虚偽があった場合又は誓約に反する事態があった場合における入札
- (6) その他、入札に関する条項に違反した入札

8 契約書の作成

契約締結後、速やかに契約書を作成する。

契約条項は、建設工事請負契約条項、談合等の不正防止に関する特約条項、暴力団排除に関する特約条項を適用する。

9 その他

(1) 入札書の提出期限等

ア 提出期限：入札開始まで。ただし、**郵送の場合は令和7年9月17日(水)17時00分必着分までを有効**とする。

イ 提出方法：**持参又は郵送**とする。

(2) 入札書を郵送する場合は、その旨を事前連絡するとともに、便着を必ず確認すること。なお、落札となるべき同額の入札の場合は、本入札に関係の無い職員によりくじ引きを実施する。再度入札になった場合は、別途連絡する。

(2) 電報・電話・FAX・メール等による入札は認めない。

(3) 代表者以外での入札については、入札開始までに委任状を提出すること。(FAX不可)

(4) 陸上自衛隊の入札及び契約心得等は、第408会計隊事務所で閲覧できる。また、陸上自衛隊中部方面会計隊ホームページ <https://www.mod.go.jp/gsdf/mea/mafin> でも閲覧できる。

(5) **市場価格調査にご協力をお願いします。**

(6) 問い合わせ先

〒463-0067 愛知県名古屋市守山区3-12-1 陸上自衛隊守山駐屯地

ア 入札及び契約手続き等に関する事項

陸上自衛隊第408会計隊

担 当：赤塚 (あかつか)

TEL：052-791-2191 (内線4346)

FAX：052-791-2379

E-mail：ma408fin-ma@inet.gsdf.mod.go.jp

イ 仕様書内容及び現場等に関する事項

陸上自衛隊守山駐屯地業務隊 厚生科厚生班

担 当：吉川 (よしかわ)

TEL：052-791-2191 (内線4872)

(7) この入札に関する公告は、陸上自衛隊守山駐屯地第408会計隊掲示板及び陸上自衛隊中部方面会計隊ホームページ <https://www.mod.go.jp/gsdf/mea/mafin> に掲載しています。

E-mail



現場訪問受付表

分任契約担当官
陸上自衛隊守山駐屯地
第408会計隊長 小見 義則 殿

- 件 名
小幡北山宿舎換気扇取替工事
- 入札日時
令和7年9月18日（木）09時00分
- 現場訪問希望日

現場訪問について、希望される欄にチェックしてください。

チェック欄	参加日	説明場所
	令和7年9月1日（月） 14:00～15:00	小幡北山宿舎 （愛知県名古屋市守山区緑ヶ丘 1001）
	令和7年9月11日（木） 10:00～11:00	

集合場所：小幡北山宿舎（愛知県名古屋市守山区緑ヶ丘1001）
細部場所は属紙のとおり。

- 参加希望会社記入欄

会社名：

ご担当者様

ご連絡先：

- 提出方法

メール若しくはFAXにて訪問希望日の1営業日前までに下記まで通知ください。

第408会計隊契約班 赤塚


FAX：052-791-2379

e-mail：ma408fin-ma@inet.gsdf.mod.go.jp

E-mail



駐(分)屯地 地名	守山駐屯地	図面	守山駐屯地小幡北山宿舎配置図	建物番号	縮尺	作成年月日	図面番号
					1 / 2000	H22.3.31	および番号

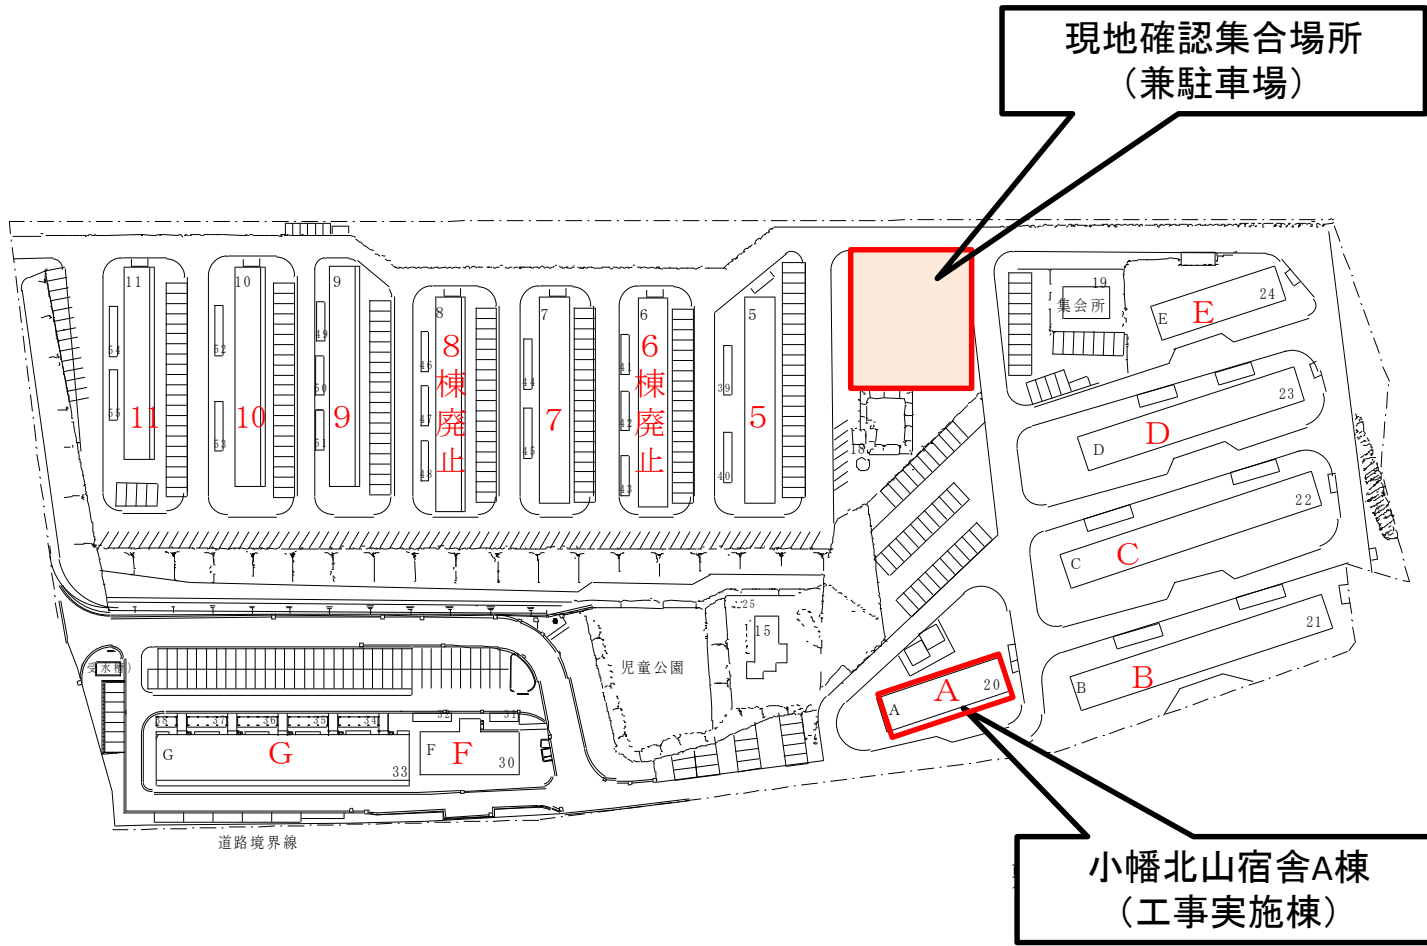

小幡北山宿舎換気扇取替工事

守山駐屯地

名 称	小幡北山宿舎換気扇取替工事					図面番号	1 / 4
業務隊長	管理科長	営繕班長	工事企画係	厚生科長	厚生班長		担 当

仕 様 書

- 1 件 名 小幡北山宿舍換気扇取替工事
- 2 期 間 契約締結日 ～ 令和7年12月10日
- 3 場 所 小幡北山宿舍
愛知県名古屋守山区緑ヶ丘1001
- 4 概 要 実施期間中において、小幡北山宿舍の換気扇取替を下記のとおり実施する。

場所	規格	数量
小幡北山 宿舍A棟	換気扇：LIXIL W=600 NBH-6387W 屋外フード：パナソニック FY-HDP20 取付枠アダプター：パナソニック FY-AC256	16戸

細部実施室（基準）

場所	規格	数量
小幡北山 宿舍A棟	101、102、103、104、201、202、203、 204、301、302、303、304、401、402、 403、404	16戸

5 一般事項

- (1) 本工事は本仕様書、図面、下記の基準及び関係法令等を遵守して実施すること。なお、仕様書に記載なき事項については、事前に監督官と協議のうえ指示に従うこと。
 - ア 公共建築工事標準仕様書（建築工事編）
 - イ 公共建築改修工事標準仕様書（建築工事編）
- (2) 工事は、全て丁寧かつ確実に実施すること。
- (3) 請負者は、作業の主要な段階及び監督官の指示する場所において写真撮影を実施すること。項目は、着手前・施工中・見隠れ部分・完成・使用材料及び監督官の指示箇所とする。また写真は、完了後速やかに印刷し、整理し1部提出すること。
- (4) 作業は請負業者の責任作業とし、作業に際し破損した部分については監督官へ報告のうえ、指示に従い速やかに復旧すること。
- (5) 仕様書・図面に明記なき事項であっても、当然必要と考えられる事項については監督官と協議のうえ指示に従い実施すること。
- (6) 自衛隊施設等からの電気・給水は原則として使用させないものとする。但し、使用する場合はメーター等を設置し部隊側算定に基づき有償とする。
- (7) 本仕様書及び図面に記載されている寸法等についてはあくまで標準寸法であるため実際の作業に際しては必ず現地にて採寸を行い実施すること。
- (8) 作業に際し設置又は既設部分への補強及び養生等が必要と考えられる箇所については、適切に処置を施すこと。
- (9) 本工事に必要な材料等はすべて新品とし、規格・品質等が明示されていないものについては、見本等を提出し監督官に承認を得てから使用する。また、特記事項にないものは、JIS規格及び各種協会規定、メーカー規定に合致したものを使用する。

- (10) 本工事で発生した金属類で売却可能なものについては、種類ごとに整理し発生材料調書とともに官側に引き継ぐものとする。また、産業廃棄物については産業廃棄物の処理及び清掃に関する法令に基づき請負者の責任において場外処分すること。
- (11) その他不明な事項、提出書類等はその都度監督官と協議し、指示に従うこと。

6 特記事項

- (1) 使用する材料等は材料等承認願に材料名、規格・型番、数量を記入し出荷証明書等とともに官側に提出し承認されたものを使用すること。
- (2) 本役務実施時間は原則平日午前8：15から午後5時とする。1室あたり1日以内で完了するものとし、細部計画は監督官と協議の上、その指示に従うものとする。
- (3) レンジフード排気口の左右は既存の型式に合わせるものとする。
- (4) 入札参加予定者は、必ず現地確認を実施し入札等参加すること。


7 提出書類

- (1) 工事工程表
- (2) 現場代理人等指名・変更通知書
- (3) 工事着工届
- (4) 工事竣工届
- (5) 材料承認願・出荷証明書
- (6) 材料搬入報告書
- (7) 工事日誌
- (8) 工事写真
- (9) 産業廃棄物管理票（産業廃棄物がある場合）
- (10) その他監督官に指示された書類

8 検査

検査官の完了検査合格をもって完了とする。手直しが生じた場合は、手直し完了後検査官の再検査を実施し検査合格をもって完了とする。


名 称	小幡北山宿舍換気扇取替工事	図面番号
図面等	仕様書	2 / 4

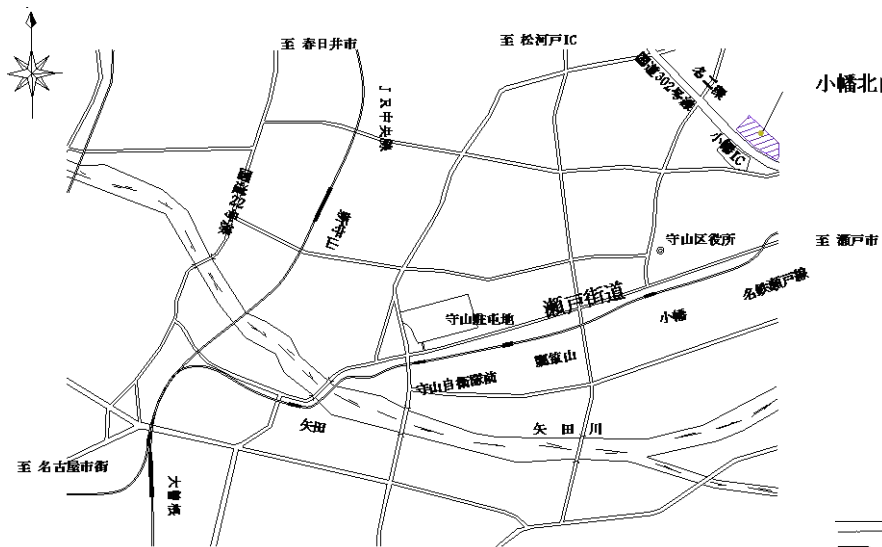

小幡北山宿舎案内図 S = 1 / X


小幡北山宿舎

至 瀬戸市

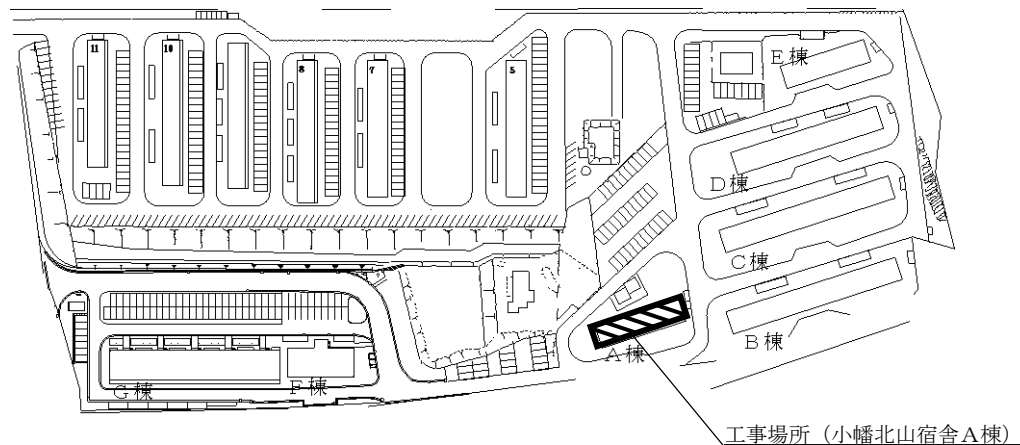

小幡北山宿舎配置図

名称	小幡北山宿舎換気扇取替工事	図面番号
図面等	案内図・配置図	3 / 4

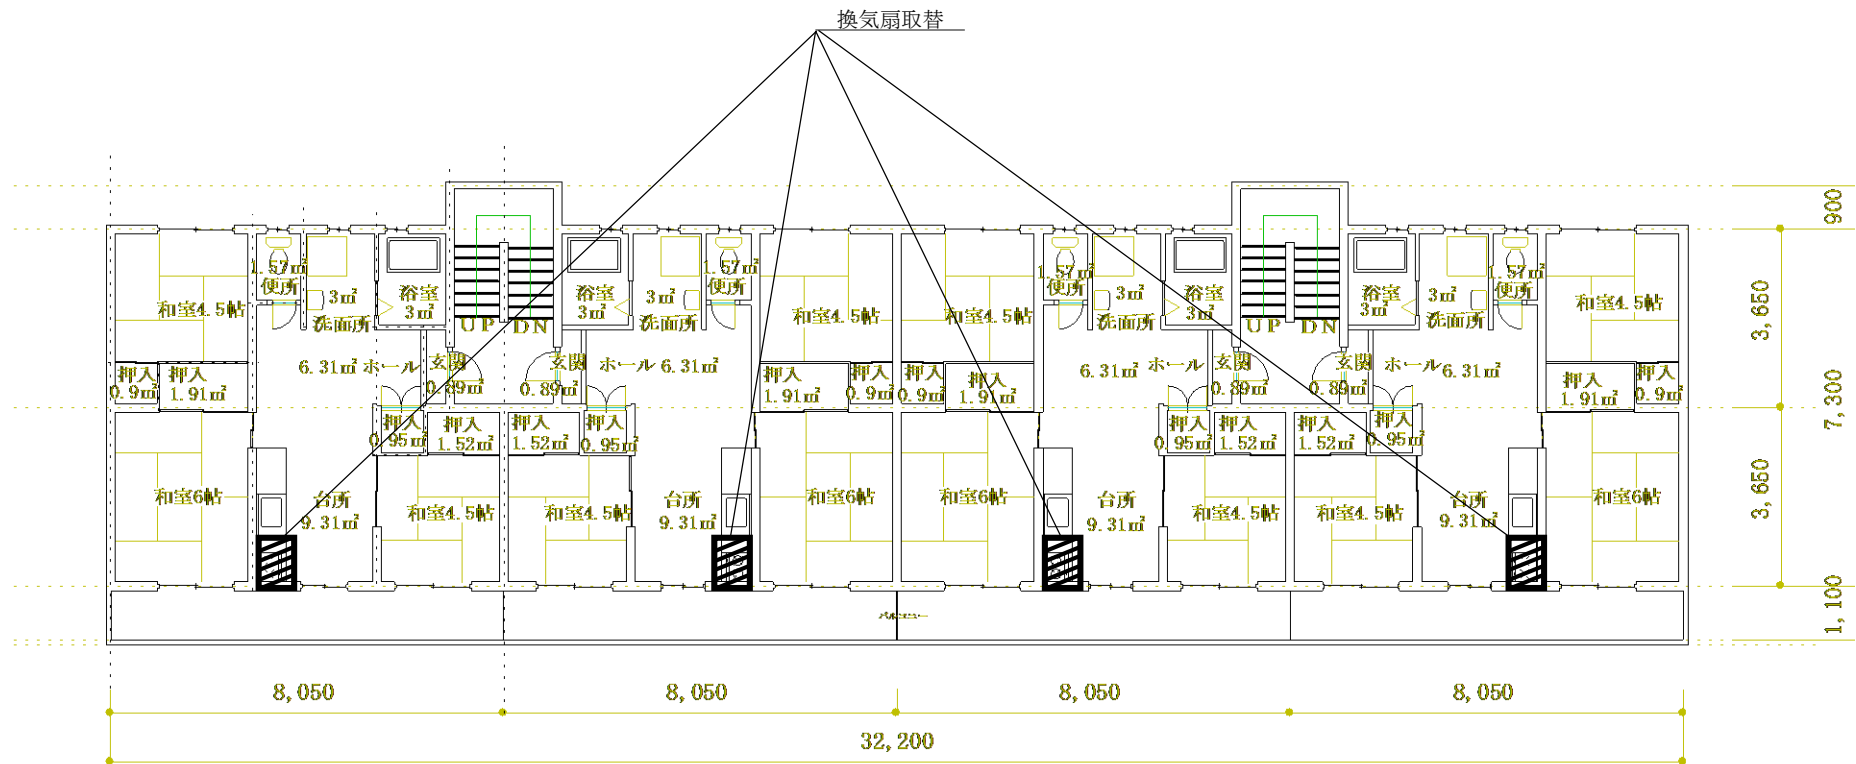

小幡北山宿舎A棟1階～4階 平面図

名称	小幡北山宿舎換気扇取替工事	図面番号
図面等	小幡北山宿舎A棟平面図	4 / 4

令和 年 月 日

市場価格調査書

分任契約担当官
陸上自衛隊守山駐屯地
第408会計隊長 小見 義則 殿

住 所
商号又は名称
代表者氏名
代表者電話番号
担当者氏名
担当者電話番号

件 名：小幡北山宿舎換気扇取替工事

¥ _____ (税抜)

規 格：仕様書のとおり
単位数：1 S T
工事場所：仕様書のとおり
工 期：契約締結日～令和7年12月19日まで

- ※ 金額の内訳明細（様式任意）を添付してください。
- ※ メール又はFAXで令和7年9月16日（火）17時までに送付ください。

E-mail



「小幡北山宿舎換気扇取替工事」現場状況

