

令和7年9月1日

オープンカウンター方式による見積依頼について

- 1 本リストは、オープンカウンター方式実施要領に基づく手続きが必要です。
- 2 本方式は随意契約を前提とした見積依頼であり、有効な見積書をもって申し込みをした者のうち、予定価格の範囲内で最低の価格の見積書をもって申し込みをした者を契約の相手方とします。

3 件名リスト

一連 番号	件名	納入（履行） 場所	納期（履行） 期限	見積依頼書 公表日	見積書 提出期限	見積合わせ の日時	防衛省競争 参加資格	備考
1	久居公務員宿舎TV共聴システム修繕	久居駐屯地業務隊 高茶屋第3宿舎	R7.11.30	R7.9.1	R7.9.17 14:00	R7.9.17 14:00		
		以下余白						

4 仕様書の交付場所、契約条項等を示す場所、問合せ先及び提出先

〒514-1118

住所三重県津市久居新町975

契約機関名（担当）第337会計隊（小寺）





電話番号（内線）059-255-3133（内423）

FAX 059-255-3290

表紙含む全4枚

久居公務員宿舎テレビ共聴システム修繕

陸上自衛隊久居駐屯地業務隊

名 称	久居公務員宿舎テレビ共聴システム修繕			
図面名称	表 紙			
業務隊長	厚生科長	厚生班長		担当者
				
久居駐屯地業務隊厚生科厚生班			図面番号	1 / 4

仕 様 書

1 名 称：久居公務員宿舎テレビ共聴システム修繕

2 場 所：三重県津市高茶屋4丁目5-4（高茶屋第3宿舎A棟及びB棟）

3 期 間：契約締結日～令和7年11月30日

4 概 要

種 別	工 事 概 要	数 量	備 考
電気設備工事	CS/BS-IF/UHF/FMプースターBL品 メーカー：DX ANTENNA製 型番：SHUF12 同等品以上	5台	
	30素子UHFアンテナ メーカー：DX ANTENNA製 型番UAX30M 同等品以上	3個	
	ミキサ メーカー：DX ANTENNA製 型番UU4101YD 同等品以上	3個	

5 一般事項

- (1) 作業は、本仕様書、図面、公共建築工事標準仕様書（機械設備工事編・電気設備工事編・建築工事編）及び関係法令等を遵守して実施すること。また、仕様書に記載なき事項等については監督官との協議によるほか、技術上必要なものは受注者側の責任において良心的に施工すること。
- (2) 現場の納まり等で材料等の軽微な変更は監督官と打合せの上行うこと。また、軽微な変更に伴う金額変更は行わないものとする。
- (3) 本作業に使用する材料はすべて新品とし、材料等承認願を提出し、監督官の承認を受けたものを使用すること。グリーン購入法適合、環境対応及びエコマーク等環境物品の使用に努めること。
- (4) 受注者は、作業実施に先立ち、監督官と協議のうえ作業工程表を作成し監督官に提出することとし、了解を得たのち作業を実施すること。
- (5) 作業は受注者の責任施工とし、施工に際し破損した部分については監督官へ報告のうえ、指示に従い速やかに復旧すること。
- (6) 入居者の通行等の支障がない様に施工すること。
- (7) 外国籍を有する作業員については在留を許可する証明書等の写しを提出すること。

6 特記事項

- (1) 本工事で使用する材料については出荷証明書を添付すること。
- (2) 請負者は感染症等の対策を徹底すること。
- (3) 本作業で発生した鉄くずは官側の指定する場所に持ち込むこと。

(4) 機器取付に関しては、既設アンテナ類の調整を確実に実施し、規定のアンテナ出力を確保するよう実施すること。

(5) 作業に際し仕様書、図面に明記なき事項であっても、当然必要と考えられる事項については監督官と協議のうえ指示に従い良心的に実施すること。

7 提出書類

- | | |
|----------------|-------------|
| (1) 工程表 | 2部（契約後速やかに） |
| (2) 現場代理人通知書 | 2部（その都度） |
| (3) 着工・竣工届 | 1部（"） |
| (4) 出荷証明書 | 1部（"） |
| (5) 材料検査簿 | 1部（"） |
| (6) 日誌 | 1部（完了後速やかに） |
| (7) 写真 | 1部（"） |
| (8) 作業報告書 | 1部（必要の都度） |
| (9) その他指示された書類 | 1部（"） |

8 完了検査

工事終了後、現場清掃のうえ監督官に届け出て検査官の実施する完了検査を受け、合格を以って工事完了とする。なお手直し事項が生じた場合については手直し完了後再検査を受け、合格を以って工事完了とする。

久居駐屯地

図面


高茶屋第3宿舎
A棟 平面図

建物番号

1

縮尺 作成年月日

1:200

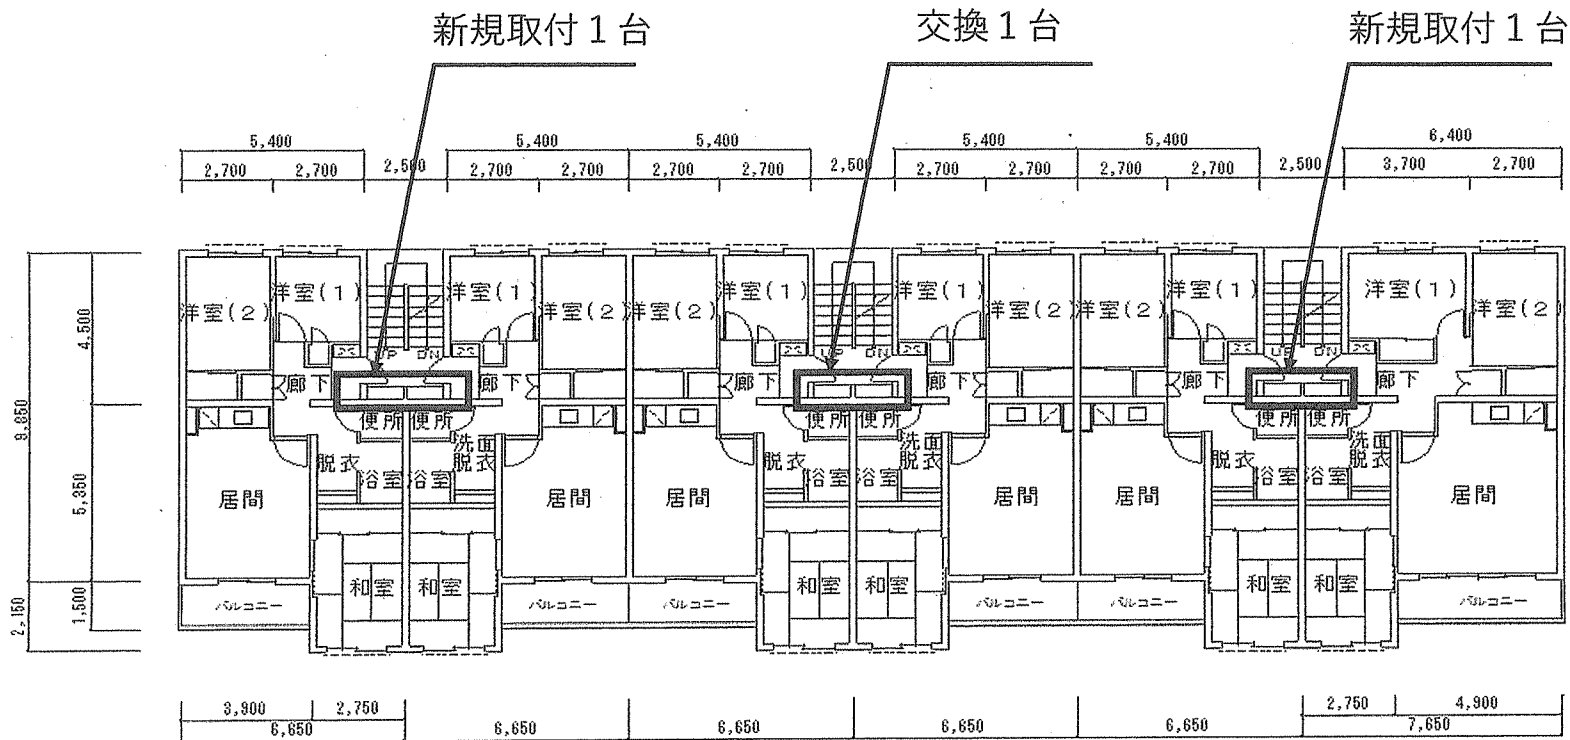

凡例


: ブースター交換及び新規取付箇所 (5階シャフト内に設置)

※1 屋上にて既設UHFアンテナ1台撤去し、30素子UHFアンテナ1台新設

※2 既設BSアンテナの感度調整についても実施する

A棟5F平面図

図面番号 3 / 4

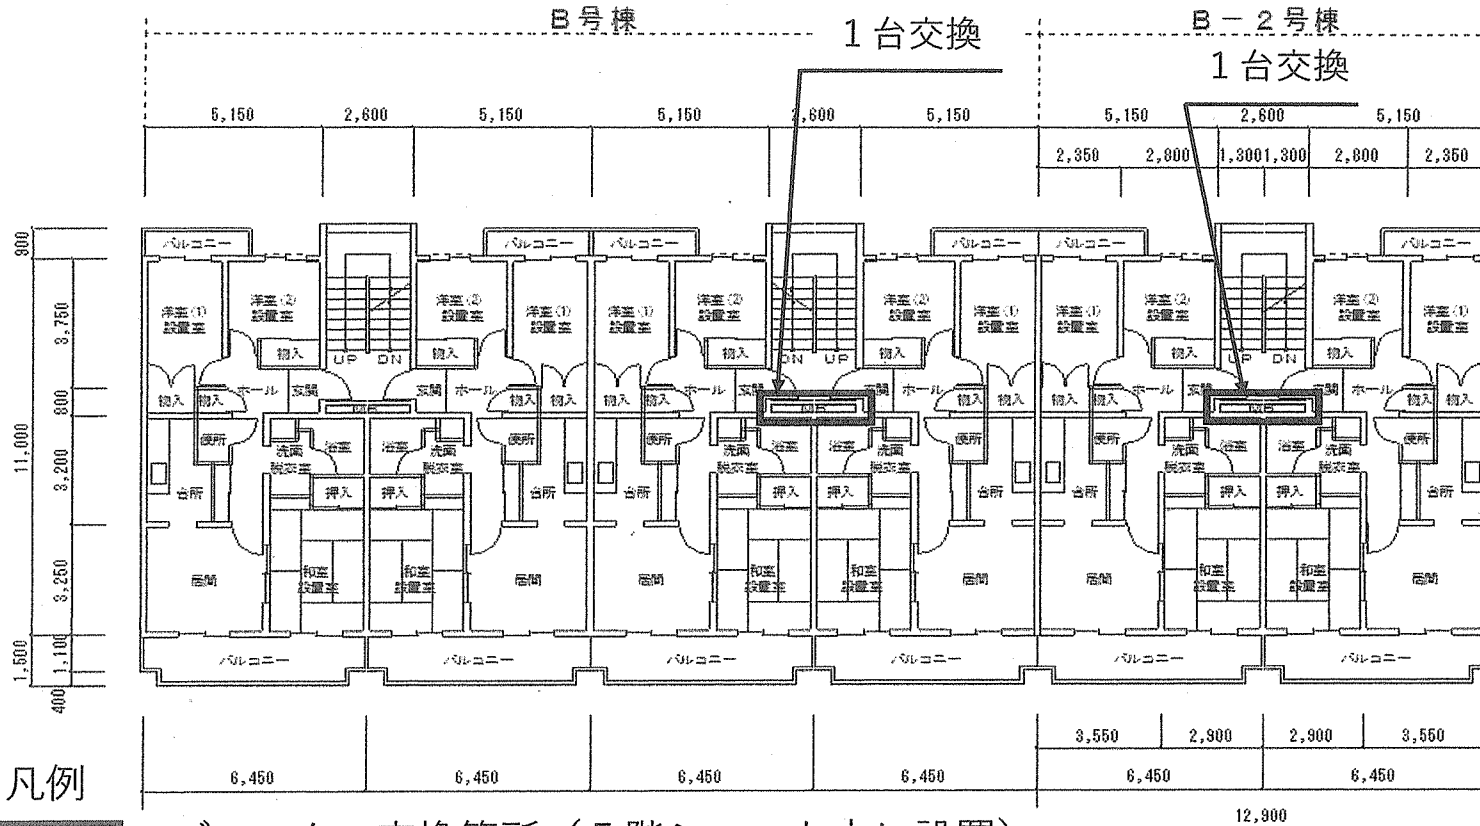

凡例

： ブースター交換箇所（5階シャフト内に設置）

- ※1 屋上にて既設UHFアンテナ2台撤去し、30素子UHFアンテナ2台新設
- ※2 既設BSアンテナの感度調整についても実施する

B棟及びB2棟5F平面図

見 積 書

件名リスト一連番号	1
-----------	---

見積金額¥

(消費税及び地方税を含まない。)

品 名	規 格	単 位	数 量	単 価	金 額
久居公務員宿舎TV共聴システム修繕	仕様書のとおり	ST	1	/	
	以下余白				
納入（履行）場所	久居駐屯地業務隊 高茶屋第3宿舎		納 期	7.11.30	
契約保証金	(免除)	見積書提出期限		7.9.17	

上記に関して「入札及び契約心得」、「オープンカウンター方式実施要項」及び「標準契約書等」の契約条項等を承諾のうえ入札見積いたします。また、当社（私（個人の場合）、当団体（団体の場合））は「入札及び契約心得」に示された暴力団排除に関する誓約事項について誓約いたします。

令和 年 月 日

分任契約担当官

陸上自衛隊久居駐屯地

第337会計隊長 藤田 亮 殿

住 所
会社名
代表者名

市場価格調書

件名リスト一連番号	1
-----------	---

市場価格¥

(消費税及び地方税を含まない。)

品名	規格	単位	数量	単価	金額
久居公務員宿舎TV共聴システム修繕	仕様書のとおり	ST	1	/	
	以下余白				
納入(履行)場所	久居駐屯地業務隊 高茶屋第3宿舎	納期		7.11.30	
契約保証金	(免除)	市場価格調書提出期限		R7..9.16	

上記に関して「入札及び契約心得」、「オープンカウンター方式実施要項」及び「標準契約書等」の契約条項等を承諾のうえ入札見積いたします。また、当社（私（個人の場合）、当団体（団体の場合））は「入札及び契約心得」に示された暴力団排除に関する誓約事項について誓約いたします。

令和 年 月 日

分任契約担当官

陸上自衛隊久居駐屯地

第337会計隊長 藤田 亮 殿

住所

会社名

代表者名