

# 公 告

分任契約担当官  
陸上自衛隊大津駐屯地  
第397会計隊大津派遣隊長 谷口 公太郎

以下のとおり一般競争入札を実施するので、「入札及び契約心得」及び「契約条項」を承知のうえ参加されたい。

## 1 入札事項

契約実施計画番号	調達要求番号	物品番号	仕様書番号				
5QHC1HA01370	5RQ81AZ1010 0001						
品名 または 件名							
第2大津宿舎4号棟内窓取付役務(2回目)							
部品番号 または 規格							
仕様書のとおり							
使用器材名							
数量	単位	銘柄	使用期限等	グループ	指定	検査	包装
1.00	ST						
納地または工事場所				引渡場所			
第2大津宿舎4号棟				第2大津宿舎4号棟			
搬入場所				納期または工期			
業務隊厚生科 中西曹長(399)				令和7年12月19日(金)			

## 2 競争参加資格

次のいずれかであること  
全省庁統一資格の「役務の提供等」に係る等級がA、B、C、D等級であること  
ただし、細部は注意事項による。

## 3 契約条項を示す場所

陸上自衛隊大津駐屯地 第397会計隊大津派遣隊 契約班窓口

## 4 説明会及び入札執行の日時場所

説明会日時場所：実施しない。希望者には個別に対応する。  
入札日時場所：令和7年9月18日(木)10時00分 第397会計隊大津派遣隊入札室

## 5 保証金

入札保証金：免除 契約保証金：免除

## 6 落札決定方式及び契約方式

落札決定方式：総品目総額 契約方式：一般競争

## 7 注意事項

別紙のとおり

## 1 競争参加資格

- (1) 予算決算及び会計令第70条の規定に該当しない者であること。なお、未成年者、被保佐人又は被補助者であって契約締結のために必要な同意を得ている者は、同条中、特別の理由がある場合に該当する。
- (2) 予算決算及び会計令第71条の規定に該当しない者であること。
- (3) 令和07・08・09年度全省庁統一資格「**役務の提供**」D等級以上に格付けされ、近畿地域の競争参加資格を有する者。
- (4) 都道府県警察から暴力団関係業者として防衛省が発注する工事等から排除するよう要請があり、当該状態が継続している有資格業者については、競争参加を認めない。
- (5) 入札後、契約を締結するまでの間に、都道府県警察から暴力団関係業者として防衛省が発注する工事等から排除するよう要請があり、当該状態が継続している有資格業者とは契約を行わない。
- (6) 入札心得に定める「暴力団排除に関する誓約事項」に基づく誓約を行わない者の競争参加を認めない。
- (7) 契約担当官等から取引停止の措置を受けている期間中の者でないこと。（協力者を含む。）
- (8) 防衛省大臣官房衛生監、防衛政策局長、防衛装備庁長官又は陸上幕僚長から「装備品等及び役務の調達に係る指名停止等の要領」に基づく指名停止の措置を受けている期間中の者でないこと。
- (9) 前号により現に指名停止を受けている者と資本関係又は人的関係のあるものであって、当該者と同種の物品の売買又は製造若しくは役務請負について防衛省と契約を行おうとする者でないこと。
- (10) 原則、現に指名停止を受けている者の下請負については認めない。ただし、真にやむを得ない事由を該当する省指名停止権者が認めた場合には、この限りでない。

## 2 契約条項等を示す場所

- (1) 仕様書及び入札資料は、入札日の前日までの間、陸上自衛隊大津駐屯地第397会計隊大津派遣隊 契約班窓口において配布する。また、中部方面会計隊ホームページよりダウンロードしたものを使用することも可能とする。
- (2) 適用する契約条項は、駐屯地用標準契約書の**役務請負契約条項、談合等の不正防止に関する特約条項、暴力団排除に関する特約条項**とする。

### 3 入札説明会及び競争入札執行の場所及び日時

#### (1) 入札説明会

実施しない。ただし、現場確認及び説明を希望するものは第9項第8号に示す問い合わせ先まで連絡の上日程の調整をするものとする。

#### (2) 場所及び日時

##### ア 場所

陸上自衛隊大津駐屯地第397会計隊大津派遣隊入札室

##### イ 日時

令和7年9月18日(木) 10:00～

### 4 保証金等に関する事項

#### (1) 入札保証金

免除

#### (2) 契約保証金

免除

#### (3) 違約金

落札者が「入札及び契約心得」に従って契約の締結手続きをしない場合には、落札者が契約締結に応じないものとみなし、落札価格の100分の5に相当する金額を違約金として徴収し、契約者が契約を履行しない場合は、契約金額の100分の10以上の金額を違約金として徴収する。

### 5 入札方法

(1) 落札決定にあたっては入札書に記載された金額に当該金額の100分の10に相当する額を加算した金額をもって落札価格とするので、入札者は消費税、地方消費税の課税事業者、免税事業者であるかを問わず、見積もった金額の110分の100に相当する金額を入札書に記載すること。

(2) 予定価格に達しない場合は、再度入札を実施する。郵便による入札がない場合は当日速やかに実施し、郵便による入札がある場合は別途連絡する。

### 6 入札の無効

(1) 第1項で示した競争に参加する者に必要な資格のない者のした入札

(2) 入札に関する条項に違反した入札

(3) 入札金額、入札者の氏名が判別しがたい入札

(4) 入札者が実施した「暴力団排除に関する誓約事項」の誓約に虚偽があった場合又は誓約に反する事態が生じた場合に、当該入札者が提出した入札

(5) 「暴力団排除に関する誓約事項」の誓約を行わない者の入札

## 7 落札決定方法

**総品目総額決定**。当隊所定の予定価格制限の範囲内の最低入札者を落札者とする。  
なお、落札となるべき最低入札者が2人以上ある場合は、直ちにくじ引きにより落札者を決定する。

## 8 契約書等の作成

落札者は契約書等を作成するものとする。ただし、金額により省略する場合がある。

## 9 その他

- (1) 契約の成立の時期は、契約書に双方が記名押印した時とする。
- (2) **新型コロナウイルス及びインフルエンザ感染防止のため、対面による入札は実施せず、郵便入札のみとし、入札書は令和7年9月17日17:00までに分任契約担当官に必着させること。**

また、入札前日迄に「資格審査結果通知書（写し）」を提出又はFAXすること。

- (3) 「入札書」「委任状」の書式は当隊で準備するので、事前に入手すること。
- (4) 入札書を郵送する場合は第2号で示した日時迄に必着となるように郵送すること。また、必ず便着の確認をすること。便着の確認を怠った場合の未到着は無効とする。
- (5) 代表者以外で入札に参加する業者は、入札書に添えて委任状を提出すること。
- (6) 市場価格調査のご協力をお願いします。
- (7) 入札に関するお問い合わせ先  
〒520-0002  
滋賀県大津市際川 1-1-1  
陸上自衛隊大津駐屯地 第397会計隊大津派遣隊  
契約班 担当 長谷目（はせめ）  
TEL 077-523-0034（内線 349）  
FAX 077-525-1324
- (8) 仕様書に関するお問い合わせ先  
**大津駐屯地業務隊**  
**厚生科 担当 中西**  
TEL 077-523-0034（内線 399）

本公告は当隊及び陸上自衛隊大久保駐屯地第397会計隊掲示板  
中部方面会計隊HP <https://www.mod.go.jp/gsdf/mae/mafin/> に掲示している。

## 仕 様 書

- 1 件 名：第2大津宿舎4号棟内窓取付役務（2回目）
- 2 場 所：滋賀県大津市際川2丁目8番20号
- 3 期 間：契約締結日～令和7年12月12日  
書類提出期間は12月19日までとする。
- 4 概 要：陸上自衛隊大津駐屯地が管理する公務員宿舎に内窓取付作業を実施するものである。

区分	作業内容	単位	数量	備考
内窓取付 d規格	引違い窓 テラス2枚建 W1530×H1825	1式	2	居間B (参考型番参照)
	引違い窓 テラス2枚建 W1830×H1825		2	居間A (参考型番参照)
	引違い窓 窓タイプ2枚建 W1530×H1320		2	居間C (参考型番参照)
432・442 号室	開き窓 右 W730×H1520	1式	2	和室 (参考型番参照)
	ステンレス網戸 W380×H955 防虫網ステンネット#18付		2	台所 (参考型番参照)
内窓取付 d規格	既存カーテンレール脱着	1式	1	各部屋
	引違い窓 テラス2枚建 W1530×H1825		1	居間B (参考型番参照)
	引違い窓 テラス2枚建 W1830×H1825		1	居間A (参考型番参照)
	引違い窓 窓タイプ2枚建 W1530×H1320		1	居間C (参考型番参照)
	引違い窓 窓タイプ2枚建 W1535×H1325		1	和室 (参考型番参照)
451号室	開き窓 右 W730×H1520	1式	1	台所 (参考型番参照)
	ステンレス網戸 W380×H955 防虫網ステンネット#18付		1	台所 (参考型番参照)
内窓取付 c規格	既存カーテンレール脱着	1式	1	各部屋
	引違い窓 テラス2枚建 W1530×H1825		1	居間B (参考型番参照)
	引違い窓 テラス2枚建 W1530×H1825		1	居間A (参考型番参照)
	引違い窓 窓タイプ2枚建 W1530×H1320		1	居間C (参考型番参照)
	引違い窓 窓タイプ2枚建 W1535×H1325		1	和室 (参考型番参照)
433号室	引違い窓 窓タイプ2枚建 W930×H930	1式	1	台所 (参考型番参照)
	ステンレス網戸 W490×H965 防虫網ステンネット#18付 既存カーテンレール脱着		1	台所 (参考型番参照)

### 5 共通事項

- (1) 本作業は、本仕様書及び関係諸規則に基づき実施する。また、公共建築工事共通仕様書（建築工事編）（令和4年度版）、公共建築改修工事標準仕様書（建築工事編）（令和4年度版）、公共建築設備工事標準図（建築工事編）（令和4年度版）に基づき念入りに施工すること。
- (2) 着工に先立ち工程表を作成し、監督官の承諾を受けるものとする。

### (3) 現場管理・安全管理

- ア 請負者は、施工の実施によって部隊等の施設に対し損害を与えた場合は、損害の事項に対して現状復旧する。
- イ 現場の風紀・衛生・盗難予防について必要な事項を施すとともに、請負者の責任において管理する。
- ウ 現場は、常に整理整頓に心がけ、必要に応じ清掃等を実施するものとする。
- エ 請負者は、作業条件を関係者に十分把握させるとともに、作業員に対して安全教育を実施し、安全な作業方法及び安全点検を実施するものとする。
- オ 作業に必要な電気・水については、請負者において準備するものとする。
- カ 作業実施場所以外への立ち入り及び指定場所以外での喫煙は禁止する。
- キ 作業時間は、平日の午前8時30分から午後4時30分までとする。
- ク 完成後、1年間における施工の不備等による損傷は、請負業者の負担で無償修復とする。メーカーによる追加保証がある場合はこの限りではない。

### 6 提出書類

- (1) 工程表（契約後速やかに）
- (2) 現場代理人等通知書（契約後速やかに）
- (3) 材料等承認願（着手前、承認図と共に）
- (4) 着手届（着手前）
- (5) 完了届（完了後速やかに）
- (6) 工事日誌
- (7) 材料搬入報告書
- (8) 出荷証明書
- (9) 作業写真
- ※ 作業写真は、作業前・作業中・作業後及び監督官の指示する写真を撮影し、作業完了後サービスサイズでA4アルバムに整理のうえ提出する。
- (10) その他監督官が指示するもの。

### 7 検査

作業終了後、検査官による検査を受け合格をもって完了とする。手直しが生じた場合は、手直し後再度検査を受け、合格をもって完了とする。

### 8 特記事項

- (1) 本作業に使用する材料は全て新品とし、監督官に材料承認願を提出し、承認されたものを使用すること。
- (2) 作業に際し、適切に養生し、周囲の汚損及び破損がないように注意すること。

件名 第2大津宿舎4号棟内窓取付役務（2回目）

種別	仕様書	箱尺	図番
	大津駐屯地業務隊	—	1/5

- (3) 作業による廃棄物については請負者の責任において関係法規に準じて合規適正に処分すること
- (4) 本仕様書及び図面に記載無き事項といえども施工上、当然必要な事項については請負業者の負担において実施すること。疑義が生じた場合は、監督官と協議すること。また、軽微な変更については契約変更を行わないものとし、作業打合せ簿をもって処置することとする。
- (5) 本仕様書に記載されている寸法等については、官側が測定したものであり、作業前に請負者において採寸等をいた上で作業を実施すること。
- (6) 施工日時については監督官と確実に調整し、工程表を提出すること。
- (7) 施工に際し、設備等の納まりの関係から本仕様により難い場合は現場の納まりを優先する。その際に生じた軽微な変更に伴う金額の増減は発生しないものとする。
- (8) 入札参加前に事前に現地確認等を行うものとする。

9 参考型番

(d規格)432号室・442号室

- 居間A：アラメイクE2 引違い窓 テラス2枚建 GR透明  
 ナチュラルバーチ  
 アラメイクE2引違窓枠 CJW-2T S1 UNB  
 アラEふかし枠 CJF-26HS1 UNB  
 アE2引違障透 CJG-2NPHNSA1 UNB  
 アE2引違障透 CJG-2NPHNSA2 UNB  
 居間B：アラメイクE2 引違い窓 テラス2枚建 GR透明  
 ナチュラルバーチ  
 アラメイクE2引違窓枠 CJW-2T S1 UNB  
 アラEふかし枠 CJF-26HS1 UNB  
 アE2引違障透 CJG-2NPHNSA1 UNB  
 アE2引違障透 CJG-2NPHNSA2 UNB  
 居間C：アラメイクE2 引違い窓 窓タイプ2枚建 GR透明  
 ナチュラルバーチ  
 アラメイクE2引違窓枠 CJW-2MS3 UNB  
 アE2引違障透 CJG-2MPHNSC1 UNB  
 アE2引違障透 CJG-2MPHNSC2 UNB  
 和 室：アラメイクE2 引違い窓 窓タイプ2枚建 GR透明  
 ナチュラルバーチ  
 アラメイクE2引違窓枠 CJW-2MS3 UNB  
 アラEふかし枠 CJF-26MS3 UNB  
 アラEふかし枠下部補強材 CJF-HS UNB  
 アE2引違障透 CJG-2MPHNSC1 UNB  
 アE2引違障透 CJG-2MPHNSC2 UNB

(d規格)451号室

- 台 所：アラメイクE2 開き窓 GR透明 右  
 ナチュラルバーチ  
 アラメイクE2開き窓枠 CJW-HWR UNB  
 アE2開き窓本体透 CJG-HPHWAR UNB
- 居間A：アラメイクE2 引違い窓 テラス2枚建 GR透明  
 ナチュラルバーチ  
 アラメイクE2引違窓枠 CJW-2T S1 UNB  
 アラEふかし枠 CJF-70HS1 UNB  
 アE2引違障透 CJG-2NPHNSA1 UNB  
 アE2引違障透 CJG-2NPHNSA2 UNB  
 居間B：アラメイクE2 引違い窓 テラス2枚建 GR透明  
 ナチュラルバーチ  
 アラメイクE2引違窓枠 CJW-2T S1 UNB  
 アラEふかし枠 CJF-70HS1 UNB  
 アE2引違障透 CJG-2NPHNSA1 UNB  
 アE2引違障透 CJG-2NPHNSA2 UNB  
 居間C：アラメイクE2 引違い窓 窓タイプ2枚建 GR透明  
 ナチュラルバーチ  
 アラメイクE2引違窓枠 CJW-2MS3 UNB  
 アラEふかし枠 CJF-26MS3 UNB  
 アE2引違障透 CJG-2MPHNSC1 UNB  
 アE2引違障透 CJG-2MPHNSC2 UNB  
 和 室：アラメイクE2 引違い窓 窓タイプ2枚建 GR透明  
 ナチュラルバーチ  
 アラメイクE2引違窓枠 CJW-2MS3 UNB  
 アラEふかし枠 CJF-70MS3 UNB  
 アラEふかし枠下部補強材 CJF-HS UNB  
 アE2引違障透 CJG-2MPHNSC1 UNB  
 アE2引違障透 CJG-2MPHNSC2 UNB  
 台 所：アラメイクE2 開き窓 GR透明 右  
 ナチュラルバーチ  
 アラメイクE2開き窓枠 CJW-HWR UNB  
 アラEふかし枠 CJF-26MS3 UNB  
 アE2開き窓本体透 CJG-HPHWAR UNB

件名	種別	仕様書	縮尺	図番
第2大津宿舍4号棟内窓取付役務(2回目)		大津駐屯地業務隊	縮尺	2/5

(C規格)433号室

居間A：アラメイクE2 引違い窓 テラス2枚建 GR透明

ナチュラルバーチ

アラメイクE2引違窓枠 CJW-2TS1 UNB

アラEふかし枠 CJF-26HS1 UNB

アラE2引違障透 CJG-2NPHNSA1 UNB

アラE2引違障透 CJG-2NPHNSA2 UNB

居間B：アラメイクE2 引違い窓 テラス2枚建 GR透明

ナチュラルバーチ

アラメイクE2引違窓枠 CJW-2TS1 UNB

アラEふかし枠 CJF-26HS1 UNB

アラE2引違障透 CJG-2NPHNSA1 UNB

アラE2引違障透 CJG-2NPHNSA2 UNB

居間C：アラメイクE2 引違い窓 窓タイプ2枚建 GR透明

ナチュラルバーチ

アラメイクE2引違窓枠 CJW-2MS3 UNB

アラE2引違障透 CJG-2MPHNSC1 UNB

アラE2引違障透 CJG-2MPHNSC2 UNB

和 室：アラメイクE2 引違い窓 窓タイプ2枚建 GR透明

ナチュラルバーチ

アラメイクE2引違窓枠 CJW-2MS3 UNB

アラEふかし枠 CJF-26MS3 UNB

アラEふかし枠下部補強材 CJF-HS UNB

アラE2引違障透 CJG-2MPHNSC1 UNB

アラE2引違障透 CJG-2MPHNSC2 UNB

台 所：アラメイクE2 引違い窓 窓タイプ2枚建 GR透明

ナチュラルバーチ

アラメイクE2引違窓枠 CJW-2MS2 UNB

アラE2引違障透 CJG-2MPHNSB1 UNB

アラE2引違障透 CJG-2MPHNSB2 UNB

上記の型番等は、参考であり同等品以上のもを使用し監督官の承認を受けること。


10 施工箇所

第2大津宿舎4号棟d規格3部屋【432号室】【442号室】【451号室】

c規格1部屋【433号室】

件名	第2大津宿舎4号棟内窓取付役務(2回目)	
種別	仕様書	縮尺
	大津駐屯地業務隊	—
		図番
		3/5



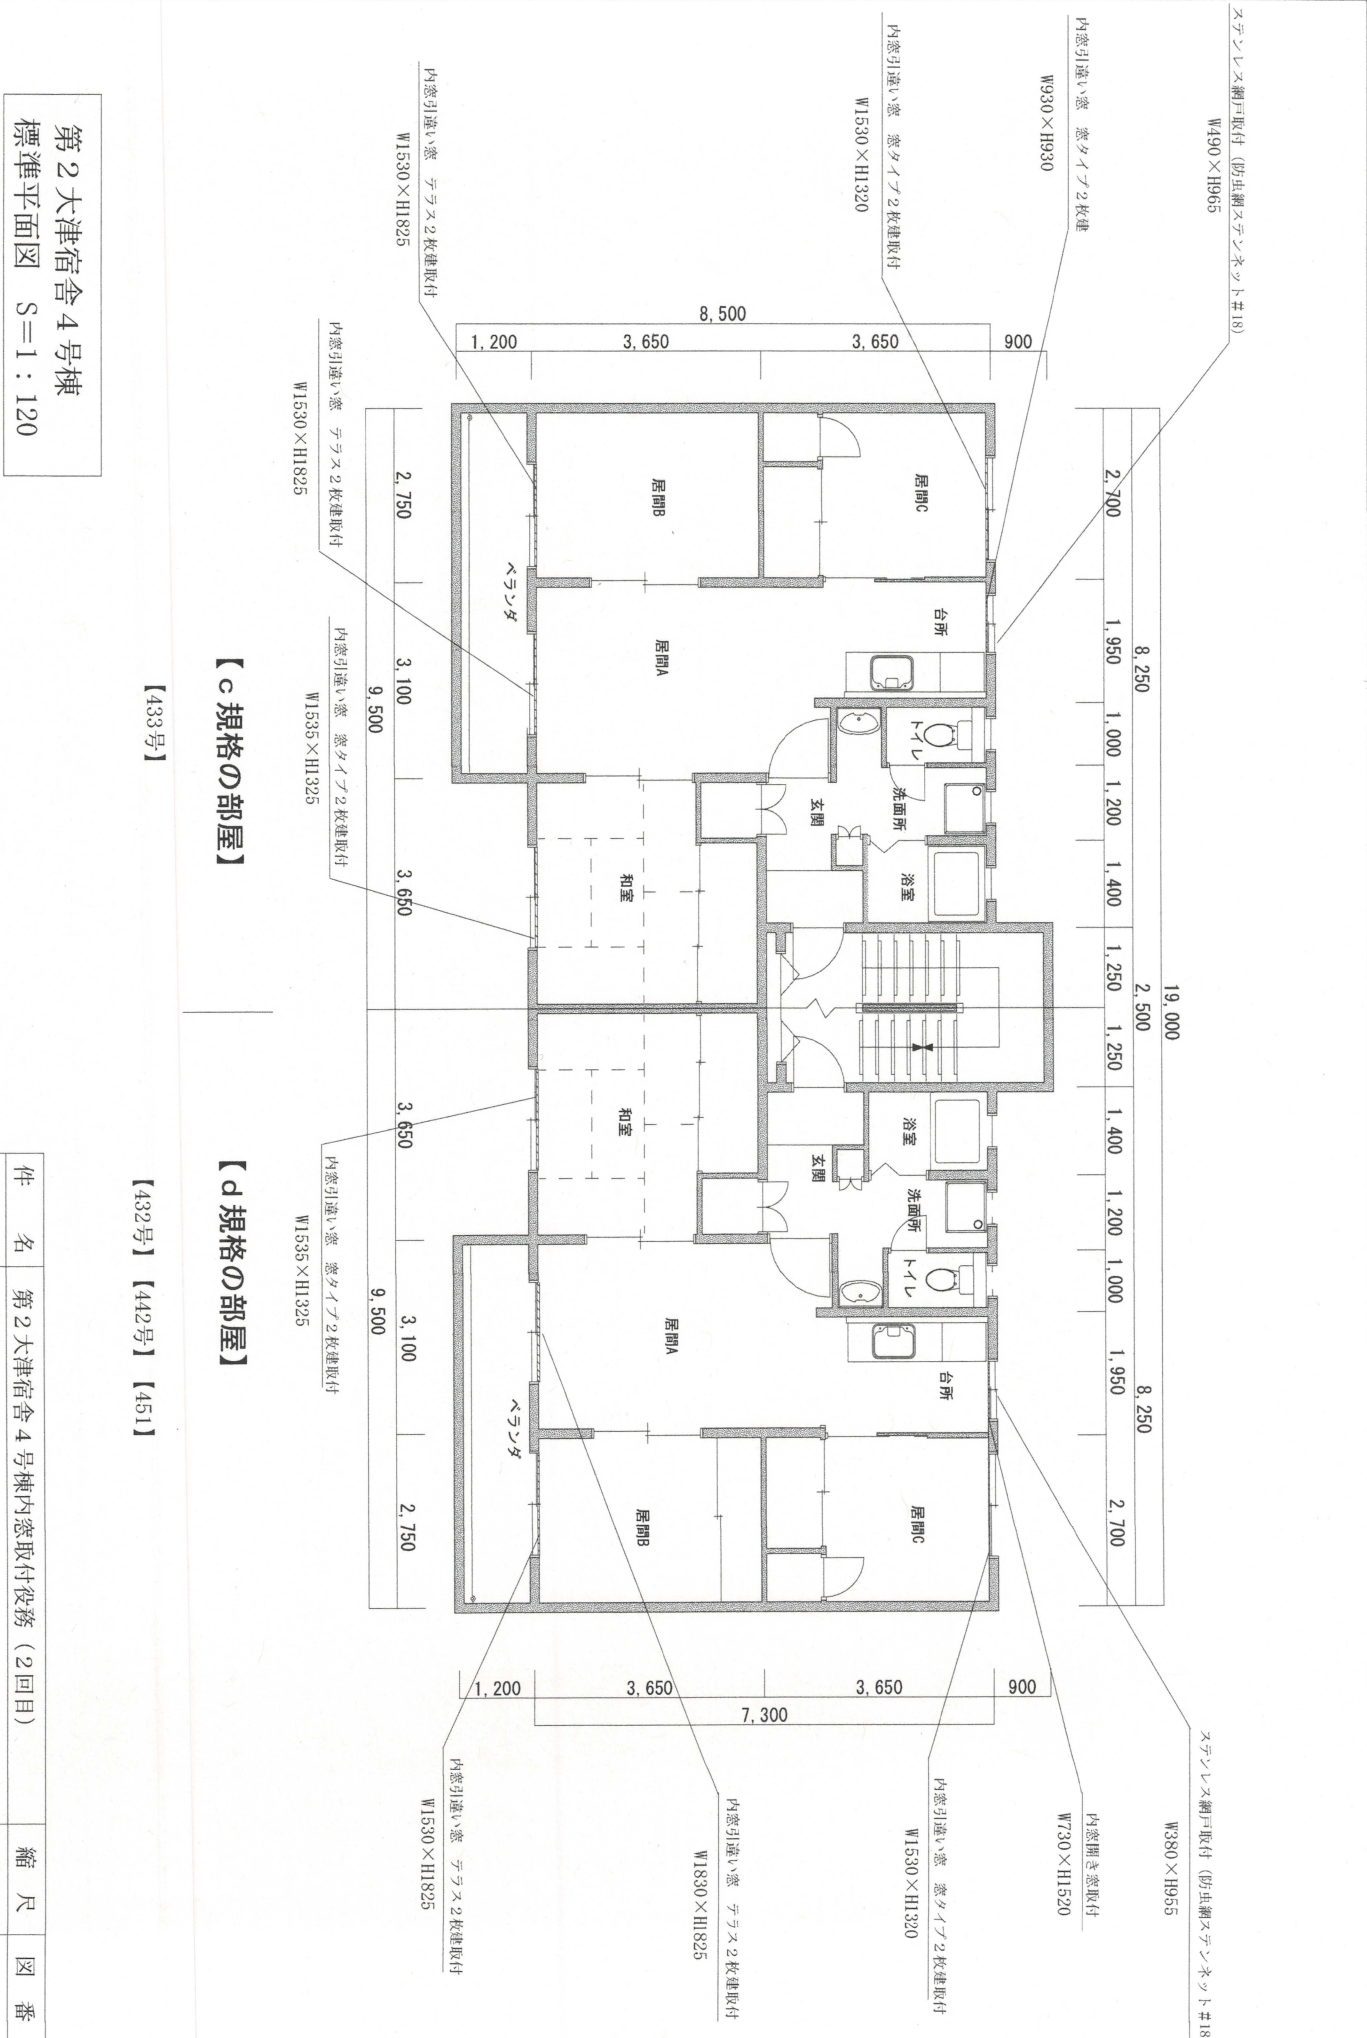

【c規格の部屋】

【433号】

【d規格の部屋】

【432号】 【442号】 【451】

第2大津宿舍4号棟  
標準平面図 S=1:120

種別	件名	縮尺	図番
4号棟平面図	第2大津宿舍4号棟内窓取付役務(2回目)	図示	5/5

大津駐屯地業務隊

## 入札参加申込書

分任契約担当官  
陸上自衛隊大津駐屯地  
第397会計隊大津派遣隊長 殿

件名	第2大津宿舎4号棟内窓取付役務（2回目）
会社名	
代表者名	
法人番号	
住所	〒
電話番号	
FAX番号	
メールアドレス	
担当者名	

本件担当	陸上自衛隊大津駐屯地 第397会計隊大津派遣隊 長谷目（はせめ）
TEL	077-523-0034（内線 349）
FAX	077-525-1324

※申込書と一緒に資格審査結果通知書をFAXしてください。  
※入札を辞退する際は必ず一報してください。

### 官側記載欄

チェック	コメント
<input type="checkbox"/>	入札参加申込書を受領しました。
<input type="checkbox"/>	資格審査結果通知書を受領しました。
<input type="checkbox"/>	市場価格調査書を受領しました。
<input type="checkbox"/>	入札書を受領しました。



