


変更公告

分任契約担当官 陸上自衛隊山口駐屯地
第322会計隊長 平木 博貴

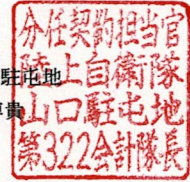

下記のとおり、公告第90号により、令和7年9月30日に実施する「145号建物照明LED化整備(その2)」について、公告の一部を変更するので関係事項承知の上参加されたい。

記

「145号建物照明LED化整備(その2)」について

変更前	
一連番号	部品番号または規格
仕様書 2 期間	契約締結日～令和8年1月30日
仕様書 6 特記事項	作業期間 契約締結後から令和8年1月30日(金)までの間

→

変更後	
一連番号	部品番号または規格
仕様書 2 期間	契約締結日～令和8年3月31日
仕様書 6 特記事項	作業期間 契約締結後から令和8年3月31日(火)までの間








本記載事項に関する問い合わせ先

連絡先：陸上自衛隊山口駐屯地 第322会計隊 契約班

TEL：083-922-2281 (内線：342)

FAX：083-922-2286 担当：秦井(たしい)

145号建物照明LED化整備（その2）

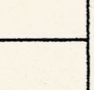業務隊長		管理科長		営繕班長		電気係長		施設管理		工事企画		担当	
名称	145号建物照明LED化整備（その2）												
図面種別	表紙												
											図面番号	1/6	
											山口駐屯地業務隊管理科		

仕様書

6 特記事項

- (1) 本作業に使用する材料は全て新品とし、カタログ等を提出し監督官の承認を得た上で使用する。なお、特記事項に無いもの、または規格・品質等が明示されていないものは、JIS規格及び各種協会規格に適合したものを使用する。
- (2) 本仕様書及び図面記載寸法は標準寸法であり、施工に際して請負者により細部を採寸確認し、各作業を実施する。
- (3) 取替照明器具は図面記載の同等品以上とする。埋込器具については既存照明器具と同サイズのものとするが、仕様の変更により天井に隙間が生じる場合は請負者の責任により処理を実施するものとする。
- (4) 本作業の施工期間については下表によるものとし、細部は監督官との調整による。

作業期間	備考
契約締結後から令和8年3月31日(火)までの間	書類提出・完成検査を含む

- (5) 作業場所については、施設利用者の往来に注意し、十分な安全対策を実施する。
- (6) 本作業で発生した廃棄物については、産業廃棄物として処分し、官側が指示する作業完了日までに、産業廃棄物管理票A票、B2票、D票、E票の写しを提出すること。
- (7) 本作業の完成は、作業完了後、検査官の検査合格をもって完成とする。
なお、手直しが生じた場合、速やかに手直しを実施し、再度検査を実施する。

7 提出書類

本作業の提出書類は下記のとおりとし、期限までに必ず提出する。

- (1) 現場代理人等通知書 (契約後、速やかに) ・ ・ ・ 1部
- (2) 現場代理人略歴書 (契約後、速やかに) ・ ・ ・ 1部
- (3) 下請負者等通知書 (契約後、速やかに) ・ ・ ・ 1部
- (4) 工程表 (契約後、速やかに) ・ ・ ・ 1部
- (5) 着工届 (着工前) ・ ・ ・ 1部
- (6) 竣工届 (完了後、速やかに) ・ ・ ・ 1部
- (7) 出荷証明書 (完了後、速やかに) ・ ・ ・ 1部
- (8) 写真 (完了後、速やかに) ・ ・ ・ 1部
- (9) ※写真については、各工程(着工前・施工中・完了後)、隠蔽箇所及び監督官の指示する箇所を撮影し、A4版写真帳に整理し提出する。
その他監督官が指示する書類(その都度)

1 名称

145号建物照明LED化整備(その2)

2 期間

契約締結日 ~ 令和8年3月31日

3 作業場所

山口県山口市上宇野令784 陸上自衛隊山口駐屯地

4 概要

既存照明器具のLED化 217台

5 一般事項

- (1) 本作業は仕様による他、下記仕様書及び関係諸規則に基づき、監督官の指示に従い誠実に実施する。
・ 公共建築工事標準仕様書(電気設備工事)
・ 公共建築改修工事標準仕様書(電気設備工事)
- (2) 図面または仕様書に不明な事項、また疑義が生じた場合は、監督官と協議し、仕様書等に記載なき事項でも技術上必要なものは請負者の責任において良心的に施工する。
- (3) 本作業は、本仕様書に対し十分な知識、経験及び技術を有し、施工を確実に遂行できる者により実施する。
- (4) 請負者は、本作業に伴い施設の解体または損害等を与えた場合は、速やかに監督官に報告すると共に、速やかに現状復旧を実施する。
- (5) 現場の納まり等で材料または取付工法等の軽微な変更が必要となる場合は、監督官と協議を行った上で指示に従い施工する。なお、軽微な変更に伴う請負金額の変更及び工期の延長は無いものとする。
- (6) 請負者は、作業実施条件を十分に把握すると共に、作業員に対し安全教育を実施し、安全な施工方法及び安全点検を徹底する。
- (7) その日の作業終了の都度、作業場所及び周辺の後片付け及び清掃を実施する。また、作業中であっても適時、整理整頓する。
- (8) 請負業者の駐屯地内での行動については監督官の指示に従うものとし、作業現場以外に立ち入らないものとする。
- (9) 本作業に必要な電気、水等は請負業者の負担とする。なお、試運転等の本作業に当然必要となるものについてはその限りではない。
- (10) 本作業により発生した金属類については、監督官の指定する場所まで運搬を行うと共に、種別毎に整理、集積し、官側の指示発生材調書を併せて提出する。
なお、その他の廃棄物については請負業者の責任において「廃棄物処理及び清掃に関する法令」等に基づき適正に処分を実施する。


名称 145号建物照明LED化整備(その2)

図面種別 仕様書


図面番号

2/6

山口駐屯地業務隊管理科

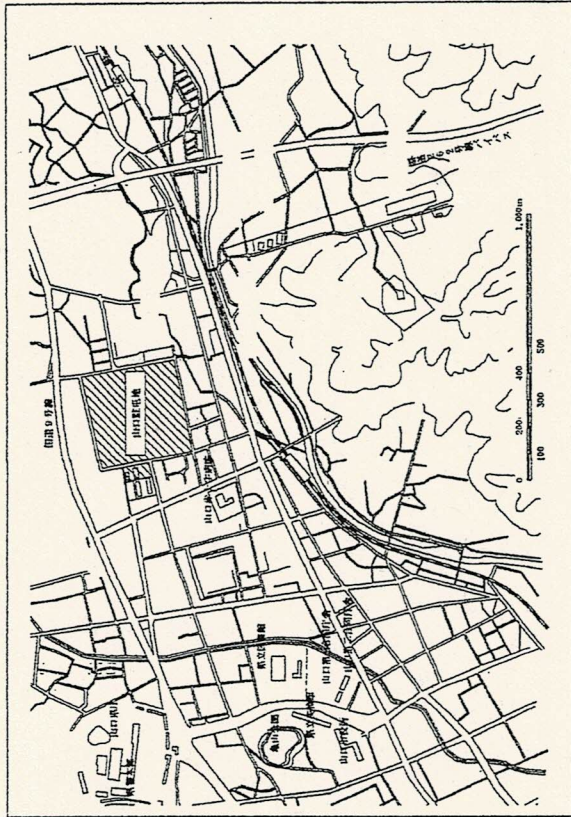

山口駐屯地案内図 S = 1 : 200,000

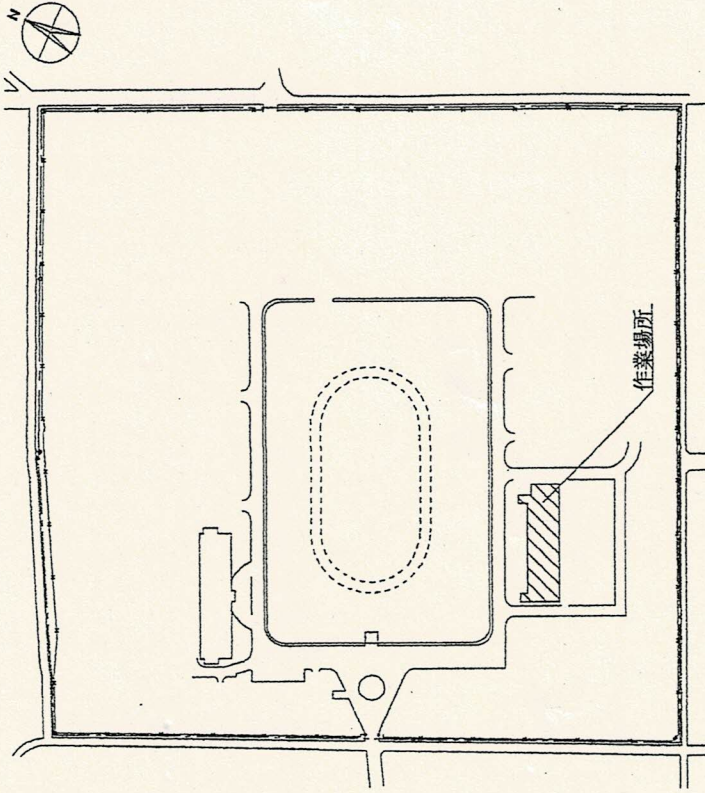

山口駐屯地配置図 S = 1 : Free

名称



145号建物照明LED化整備(その2)

図面種別

山口駐屯地案内図・配置図

図面番号

山口駐屯地業務隊管理科
3/6

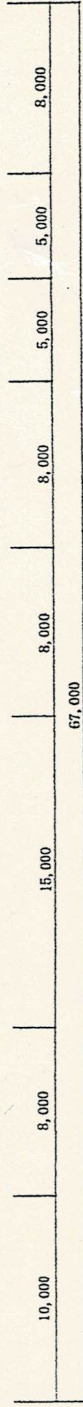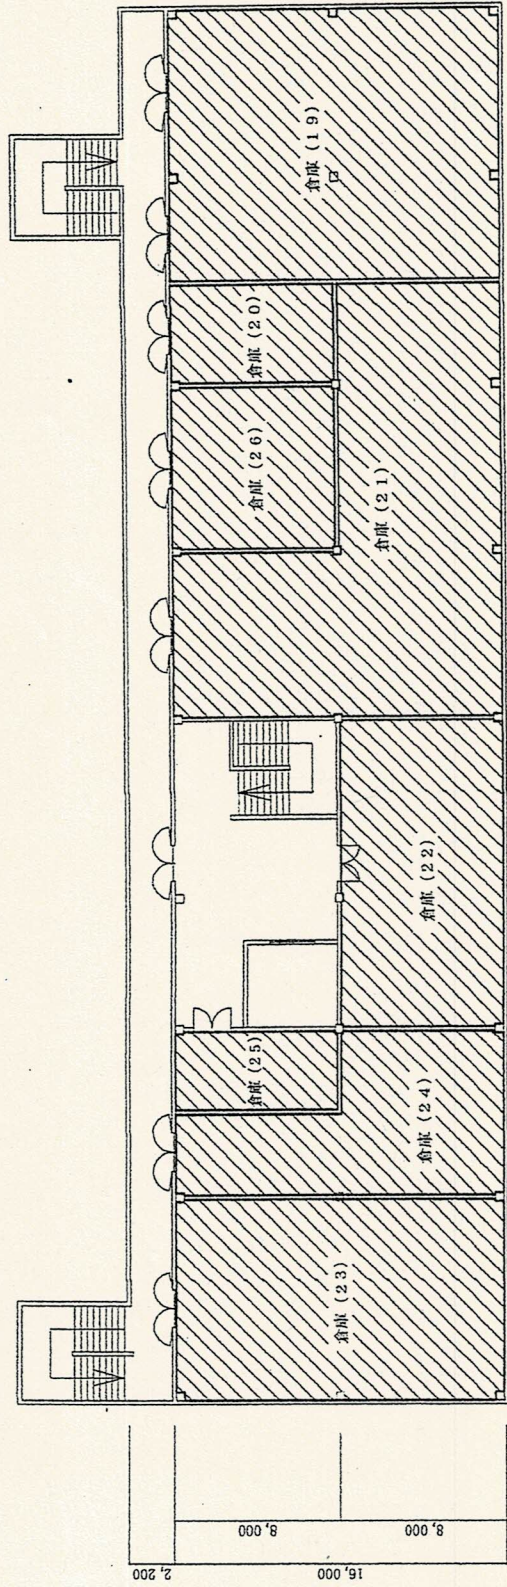

145号建物3F平面図 1:250

倉庫 (19)	RW=3,500 撤去 2A	倉庫 (20)	RW=3,500 撤去 3	倉庫 (21)	RW=3,500 撤去 2A	倉庫 (22)	RW=3,500 撤去 15	倉庫 (23)	RW=3,500 撤去 16	倉庫 (24)	RW=3,500 撤去 12	倉庫 (25)	RW=3,500 撤去 3
FSR2-321 PK9	FSR2-322 PK9	FSR2-321 PK9	FSR2-321 PK9	FSR2-321 PK9	FSR2-321 PK9	FSR2-321 PK9	FSR2-321 PK9	FSR2-321 PK9	FSR2-322 PK9	FSR2-321 PK9	FSR2-322 PK9	FSR2-322 PK9	FSR2-322 PK9

倉庫 (26)	RW=3,500 撤去 8
FSR2-321 PK9	

倉庫 (19)	RW=3,500 新設 2A	倉庫 (20)	RW=3,500 新設 3	倉庫 (21)	RW=3,500 新設 2A	倉庫 (22)	RW=3,500 新設 15	倉庫 (23)	RW=3,500 新設 16	倉庫 (24)	RW=3,500 新設 12	倉庫 (25)	RW=3,500 新設 3
LEKT415253N-LS9	LEKT415253N-LS9	LEKT415253N-LS9	LEKT415253N-LS9	LEKT415253N-LS9	LEKT415253N-LS9	LEKT415253N-LS9	LEKT415253N-LS9	LEKT415253N-LS9	LEKT415253N-LS9	LEKT415253N-LS9	LEKT415253N-LS9	LEKT415253N-LS9	LEKT415253N-LS9


倉庫 (26)	RW=3,500 新設 8
LEKT415253N-LS9	

名称 145号建物照明LED化整備 (その2)

図面種別 145号建物3F平面図

図面番号 4/6

山口駐屯地業務隊管理科

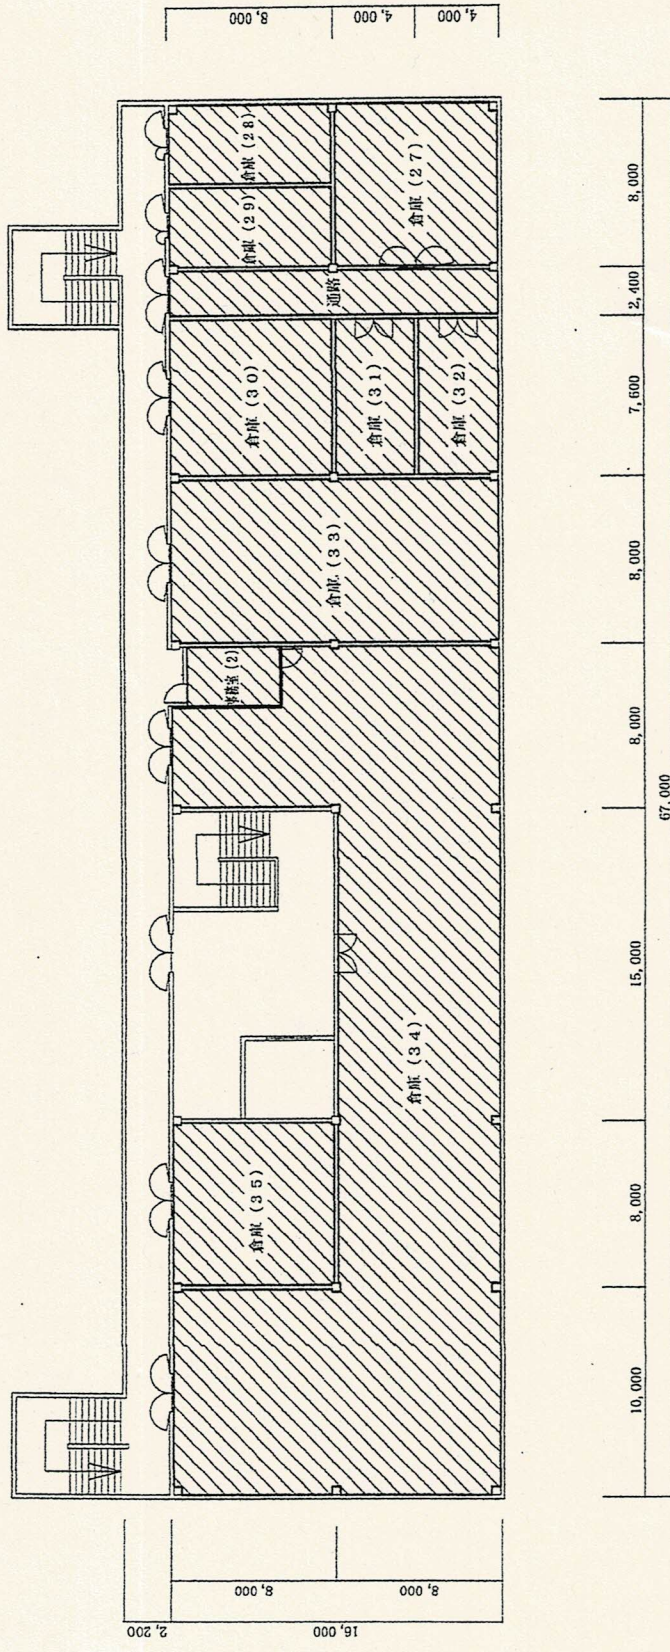

145号建物4F平面図 1:250

倉庫 (2.7) FSR2-321 PK9	RW=3,500 撤去 9	倉庫 (2.8) FSR2-322 PK9	RW=3,500 撤去 3	倉庫 (2.9) FSR2-322 PK9	RW=3,500 撤去 3	通路 FSR2-322 PK9 KI-FSR2-322 PK9	RW=3,500 撤去 3 撤去 2	倉庫 (3.0) FSR2-321 PK9	RW=3,500 撤去 9	倉庫 (3.1) FSR2-322 PK9	RW=3,500 撤去 3	倉庫 (3.2) FSR2-322 PK9	RW=3,500 撤去 3
倉庫 (3.3) FSR2-321 PK9	RW=3,500 撤去 16	倉庫 (3.4) FSR2-321 PK9	RW=3,500 撤去 48	事務室 (2) FRS151.5-322 PK9 KI-FRS151.5-322 PK9	H=2,600 撤去 2 撤去 1	倉庫 (3.5) FSR2-321 PK9	RW=3,500 撤去 10	倉庫 (3.0) FSR2-321 PK9	RW=3,500 撤去 9	倉庫 (3.1) FSR2-322 PK9	RW=3,500 撤去 3	倉庫 (3.2) FSR2-322 PK9	RW=3,500 撤去 3
倉庫 (2.7) LEKT415253N-LS9	RW=3,500 新設 9	倉庫 (2.8) LEKT415253N-LS9	RW=3,500 新設 3	倉庫 (2.9) LEKT415253N-LS9	RW=3,500 新設 3	通路 LEKT415253N-LS9 LEKT415254N-LS9	RW=3,500 新設 3 新設 2	倉庫 (3.0) LEKT415253N-LS9	RW=3,500 新設 9	倉庫 (3.1) LEKT415253N-LS9	RW=3,500 新設 3	倉庫 (3.2) LEKT415253N-LS9	RW=3,500 新設 3
倉庫 (3.3) LEKT415253N-LS9	RW=3,500 新設 16	倉庫 (3.4) LEKT415253N-LS9	RW=3,500 新設 48	事務室 (2) LEK0422524N-LS9IF-42100 LEK0422524N-LS9IF-42100	H=2,600 新設 2 新設 1	倉庫 (3.5) LEKT415253N-LS9	RW=3,500 新設 10	倉庫 (3.0) LEKT415253N-LS9	RW=3,500 新設 9	倉庫 (3.1) LEKT415253N-LS9	RW=3,500 新設 3	倉庫 (3.2) LEKT415253N-LS9	RW=3,500 新設 3

名称 145号建物照明LED化整備 (その2)

図面種別 145号建物4F平面図

図面番号

5/6

山口駐屯地業務隊管理科

3階										4階									
倉庫(19)	倉庫(20)	倉庫(21)	倉庫(22)	倉庫(23)	倉庫(24)	倉庫(25)	倉庫(26)	倉庫(27)	倉庫(28)	倉庫(29)	通路	倉庫(30)	倉庫(31)	倉庫(32)	倉庫(33)	倉庫(34)	事務室(2)	倉庫(35)	
24	24	15	16	12	8	9	9	3	3	3	3	3	3	3	3	48		10	

撤去器具	新設器具	台数	備考
FSR2-321 PK9	LEKT415253N-LS9 東芝同等品	191	V-20x4取付
FSR2-322 PK9	LEKT415523N-LS9 東芝同等品	21	V-20x4取付
FRS15L5-322 PK9	LEKR426523N-LS9 東芝同等品	2	天井埋込 F-42100取付
K1-FSR2-322 PK9	LEKTJ415524N-LS9 東芝同等品	2	V-20x4取付
K1-FRS15L5-322 PK9	LEKRJ422524N-LS9 東芝同等品	1	天井埋込 F-42100取付

照明器具

非常用照明器具

名称 145号建物照明LED化整備(その2)

図面種別 器具取付表

図面番号

6/6

山口駐屯地業務隊管理科

