

信太山駐屯地におけるオープンカウンター方式による見積依頼について

- 1 本リストは、オープンカウンター方式実施要領に基づく手続きが必要です。
- 2 本方式は、随意契約を前提とした見積依頼であり、有効な見積書をもって申込みをした者のうち、予定価格の制限の範囲内で最低の価格の見積書をもって申込みをした者を契約の相手方とします。

3 件名リスト

一連 番号	件名	納入(履行) 場所	納期 (履行期限)	見積依頼書 公表日	見積書 提出期限	見積合わせ の日時	防衛省競争 参加資格	備考
55	信太山(7) 132号建物 建具修理	陸上自衛隊信太山駐 屯地	7.11.28	7.9.29	7.10.6 10:00	7.10.6 10:00	なし	
56	信太山(7) 130号建物 放送設備修理	陸上自衛隊信太山駐 屯地	8.3.31	7.9.29	7.10.6 10:30	7.10.6 10:30	なし	
			以下余白					

- 4 仕様書の交付場所、契約条項等を示す場所、問合せ先及び提出先
〒594-8502
住所：大阪府和泉市伯太町官有地
契約機関名(担当)：陸上自衛隊信太山駐屯地第398会計隊(担当 野口)
電話番号(内線)：0725-41-0090(内線449)
FAX番号：0725-41-9453(直通)

メールアドレス：ma398fin-ma@inet.gsdf.mod.go.jp

見積書

件名リスト一連番号 55 (7.9.29)

見積金額¥

(消費税及び地方消費税を含まない。)

	品名	規格	単位	数量	単価(税抜)	金額
1	信太山(7)132号建物建具修理	陸上自衛隊仕様書のとおり	式	1		
2						
3						
4						
5						
6						
7						
8						
9						
10						
	納入場所 (履行場所)	陸上自衛隊信太山駐屯地			納期 (履行期限)	7.11.28
	契約保証金	(免除)			入札(見積)書 有効期間	

上記に関して「入札及び契約心得」、「オープンカウンター方式実施要領」及び「標準契約書等」の契約条項等を承諾のうえ入札見積いたします。また、当社(私(個人の場合)、当団体(団体の場合))は「入札及び契約心得」に示された暴力団排除に関する誓約事項について誓約いたします。

令和7年10月6日

分任契約担当官陸上自衛隊信太山駐屯地

第398会計隊長 大西 隆也 殿

住 所
会 社 名
代 表 者 名
担 当 者 氏 名
連 絡 先

(注) 押印を省略する場合には、担当者名及び連絡先を記載すること。

市場価格調査書

件名リスト一連番号	55 (7.9.29)
-----------	---------------

見積金額¥

(消費税及び地方消費税を含まない。)

品名	規格	単位	数量	単価(税抜)	金額
1 信太山(7)132号建物建具修理	陸上自衛隊仕様書のとおり	式	1		
2					
3					
4 調査金額内訳を記載してください。(業者様式可)					
5					
6					
7					
8					
9					
10					
納入場所 (履行場所)	陸上自衛隊信太山駐屯地			納期 (履行期限)	7.11.28
契約保証金	(免除)			入札(見積)書 有効期間	

本調査は一般的な市場動向を調査する目的あり、実際の応札(見積)価格と同一のものではありません。

令和 年 月 日







分任契約担当官陸上自衛隊信太山駐屯地

第398会計隊長 大西 隆也 殿

住所
会社名
代表者名
担当者氏名
連絡先

(注)押印を省略する場合には、担当者名及び連絡先を記載すること。

信太山（7） 1 3 2 号建物建具修理

件 名	信太山（7） 1 3 2 号建物建具修理				
図面名称	表紙			図面番号	1 / 5
業務隊長	管理科長	営繕班長	工事企画	管 財	設計者
					
作成者	陸上自衛隊信太山駐屯地業務隊管理科				

陸上自衛隊仕様書

- 1 件 名：信太山（7）132号建物建具修理
- 2 場 所：大阪府和泉市伯太町官有地 陸上自衛隊信太山駐屯地
- 3 期 間：契約締結日～令和7年11月28日

4 概 要

区分	項目	内容	数量	備考
建築	撤 去	フロアビンジ 撤去	2 個	
	建具修理	フロアビンジ 取付	2 個	
		建具調整	1 式	

5 一般事項

- (1) 本作業は、本仕様書、図面により実施する。本仕様書、図面に記載されていない事項は、国土交通省大臣官房庁営繕部監修の各工事共通仕様書（建築、電気設備、機械設備）及び各改修工事共通仕様書（建築、電気設備、機械設備）による。
- (2) 本作業に際して、各関係法令に基づく関係官公庁への届出が必要なものについては、請負者の責任において実施するものとする。
- (3) 作業中に事故が発生した場合は、直ちに担当係員に通報するとともに監督官の指示に従うものとする。
- (4) 実施に際し、自衛隊施設へ損傷等与えた場合は、直ちに担当係員に通報するとともに監督官の指示に従うものとする。
- (5) 作業中の、風紀、衛生、盗難予防等の現場管理については請負者の責任において実施する。この際、喫煙場所等については、駐屯地規則に基づき遵守するものとする。
- (6) 作業は、平日の0815から1700の間とし土日祝の作業は原則禁止とする。ただし、作業内容、作業状況により時間外の作業が必要な場合は、あらかじめ担当係員の承諾を受け、指示に従うものとする。

- (7) 自衛隊施設からの電気、水道の使用は原則禁止とする。ただし、作業内容、作業状況により必要な場合は、あらかじめ担当係員に申出て、供給契約書を締結後、使用するものとする。
- (8) 請負者は、契約後速やかに担当係員と調整し、作業工程表を提出し承認のうえ実施するものとする。
- (9) 本作業に使用する材料はすべて新品とする。使用材料については事前に、担当係員の承認を受けたものを使用するものとする。また材料納入の都度、監督官の検査を受け合格品のみを使用するものとし、不合格品は速やかに場外に搬出するものとする。
- (10) 請負者は、「工事写真の撮り方改訂第2版建築設備編（建設大臣官房営繕部監修）」を参考とし、作業前・作業中・完了写真を撮影し作業完了後速やかに担当係員に提出するものとする。
- (11) 作業で発生した発生材のうち、鉄類等の有価物については、官側で引き継ぐものとし、担当係員の指示する場所に運搬集積するものとする。その他の発生材については、請負者の責任において確実に処分するものとし、産業廃棄物管理票（マニフェスト）E票の写しを提出するものとする。また、建築廃棄物処分委託契約書、産業廃棄物処分業証明書、産業廃棄物収集運搬業許可証の写しを提出するものとする。

件 名	信太山（7）132号建物建具修理		
図面名称	仕様書	図面番号	2 / 5
作成者	陸上自衛隊信太山駐屯地業務隊管理科		

6 特記事項

- (1) 現場の納まり、取り合わせ等での軽微な変更は担当係員と協議し担当係員の指示に従うものとする。
- (2) 取替をするフロアヒンジについては以下のものと同等品以上のものを使用するものとする。
大鳥機工 D-22
- (3) フロアヒンジ取替後、建具の開閉調整等を実施する。


7 提出書類

- (1) 作業工程表
- (2) 現場代理人通知書
- (3) 打合せ簿
- (4) 着手・完了届
- (5) 使用材料等承認願
- (6) 作業写真
- (7) 発生材調書
- (8) その他指示された書類


8 完成検査

作業完成后、検査官の完成検査を受検し、合格をもって完了とする手直しが生じた場合は、手直し完了後、再検査を受検し、合格をもって完了とする。

件名	信太山(7)132号建物建具修理		
図面名称	仕様書	図面番号	3/5
作成者	陸上自衛隊信太山駐屯地業務隊管理科		

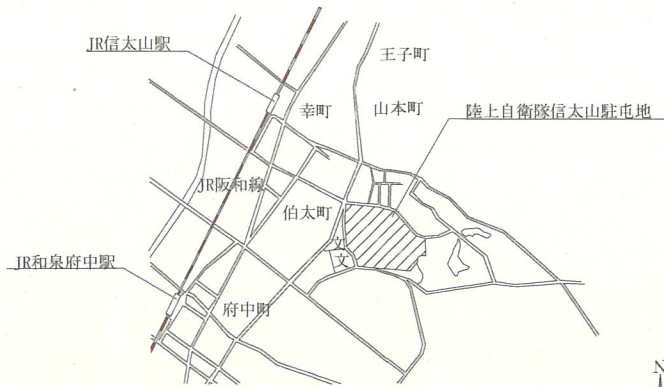


駐屯地案内図 縮尺:NO SCALE

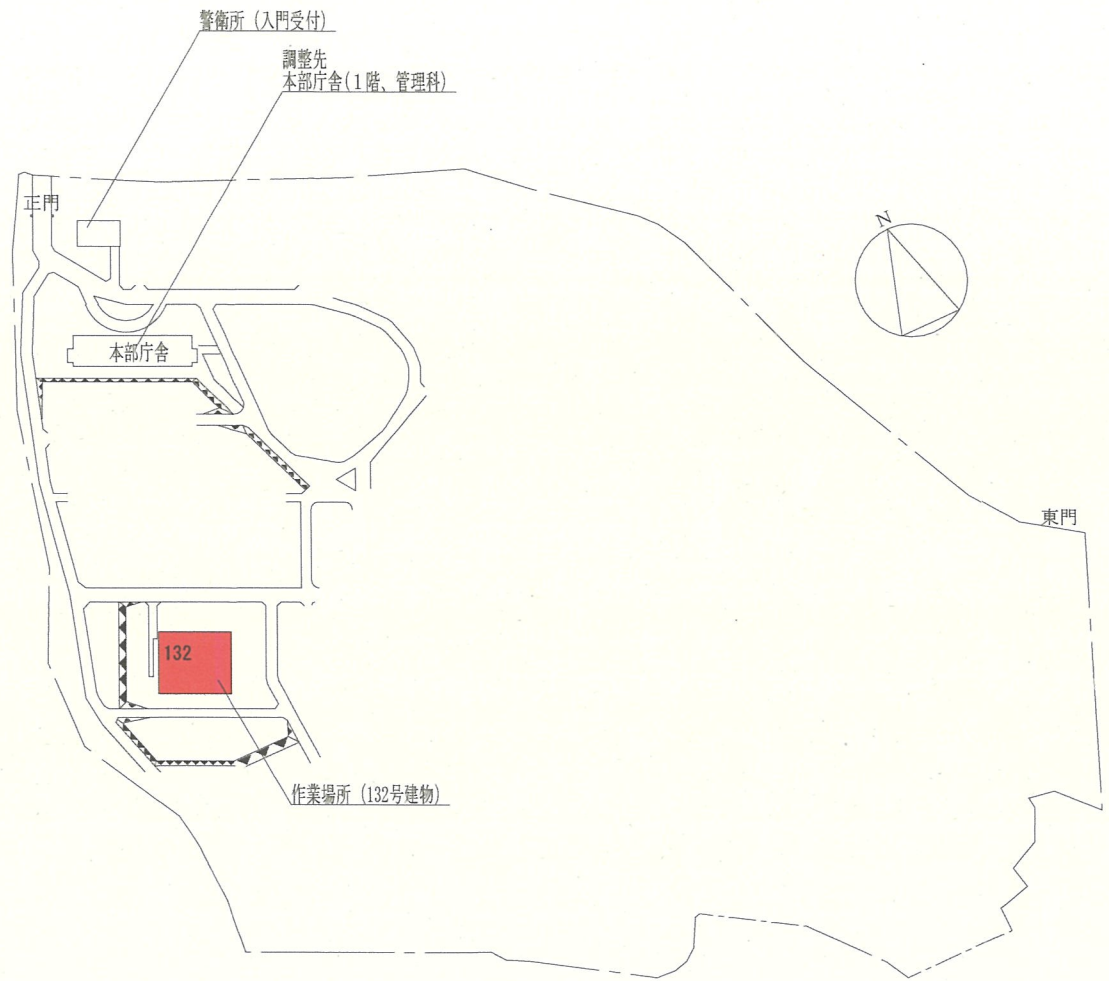


駐屯地配置図 S=1/4,000

件名 信太山(7)132号建物建具修理	図面名称 案内図・配置図	関係者以外不許複製	縮尺 図示	図面番号 4/5
------------------------	-----------------	-----------	----------	-------------

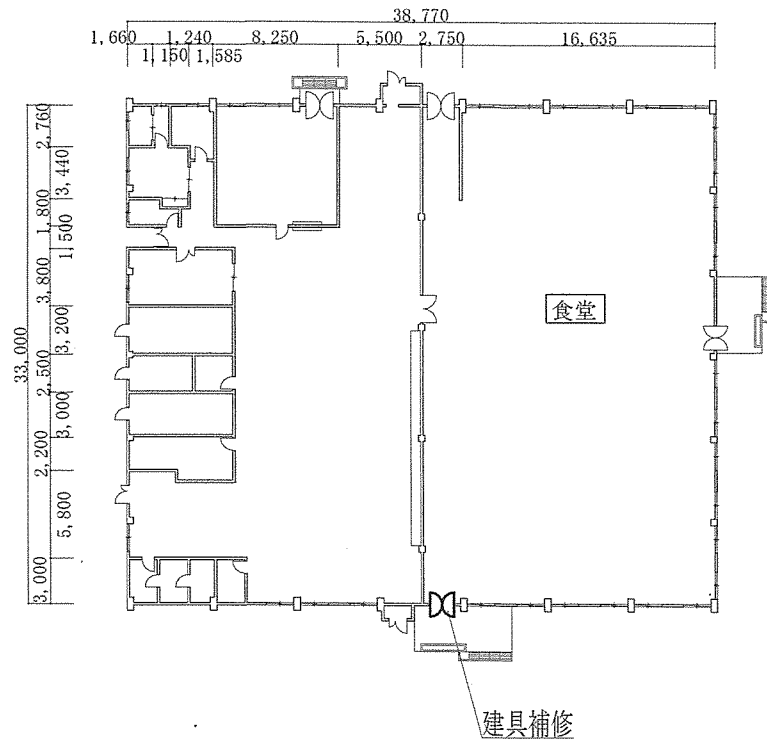

132号建物平面図 S=1/500

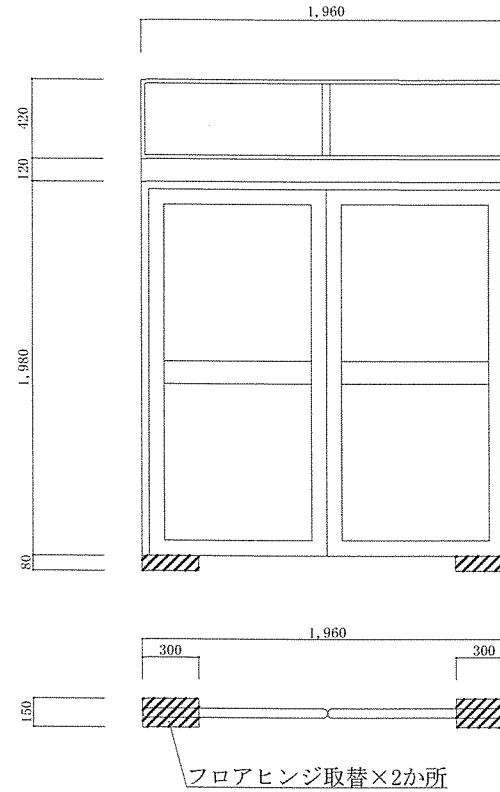

フロアヒンジ 大鳥機工 D-22U

建具詳細図 S=1/40

見積書

件名リスト一連番号	56 (7.9.29)
-----------	---------------

見積金額¥

(消費税及び地方消費税を含まない。)

	品名	規格	単位	数量	単価(税抜)	金額
1	信太山(7)130号建物放送設備修理	陸上自衛隊仕様書のとおり	式	1		
2						
3						
4						
5						
6						
7						
8						
9						
10						
	納入場所 (履行場所)	陸上自衛隊信太山駐屯地			納期 (履行期限)	8.3.31
	契約保証金	(免除)			入札(見積)書 有効期間	

上記に関して「入札及び契約心得」、「オープンカウンター方式実施要領」及び「標準契約書等」の契約条項等を承諾のうえ入札見積いたします。また、当社(私(個人の場合)、当団体(団体の場合))は「入札及び契約心得」に示された暴力団排除に関する誓約事項について誓約いたします。

令和7年10月6日

分任契約担当官陸上自衛隊信太山駐屯地

第398会計隊長 大西 隆也 殿

住 所
会 社 名
代 表 者 名
担 当 者 氏 名
連 絡 先

(注)押印を省略する場合には、担当者名及び連絡先を記載すること。

市場価格調査書

件名リスト一連番号	56 (7.9.29)
-----------	---------------

見積金額¥

(消費税及び地方消費税を含まない。)

品名	規格	単位	数量	単価(税抜)	金額
1 信太山(7)130号建物放送設備修理	陸上自衛隊仕様書のとおり	式	1		
2					
3					
4 調査金額内訳を記載してください。(業者様式可)					
5					
6					
7					
8					
9					
10					
納入場所 (履行場所)	陸上自衛隊信太山駐屯地			納期 (履行期限)	8.3.31
契約保証金	(免除)			入札(見積)書 有効期間	

本調査は一般的な市場動向を調査する目的あり、実際の応札(見積)価格と同一のものではありません。







令和 年 月 日

分任契約担当官陸上自衛隊信太山駐屯地
第398会計隊長 大西 隆也 殿

住 所
会 社 名
代 表 者 名
担 当 者 氏 名
連 絡 先

(注) 押印を省略する場合には、担当者名及び連絡先を記載すること。

信太山（7）130号建物放送設備修理

件名	信太山（7）130号建物放送設備修理				
図面名称	表紙			図面番号	1 / 5
業務隊長	管理科長	営繕班長	工事企画	管財	設計者
					
作成者	陸上自衛隊信太山駐屯地業務隊管理科				

陸上自衛隊仕様書

- 1 件 名：信太山（7）130号建物放送設備修理
- 2 場 所：大阪府和泉市伯太町官有地 陸上自衛隊信太山駐屯地
- 3 期 間：契約締結日～令和8年3月31日

4 概 要

区 分	項 目	内 容	数 量	備 考
電気設備	撤去	アンプ撤去 TOA TA-2120R	1台	
	放送設備	アンプ取付 TOA TA-2120R	1台	
		試運転調整		1式

5 一般事項

- (1) 本作業は、本仕様書、図面により実施する。本仕様書、図面に記載されていない事項は、国土交通省大臣官房庁営繕部監修の各工事共通仕様書（建築、電気設備、機械設備）及び各改修工事共通仕様書（建築、電気設備、機械設備）による。
- (2) 本作業に際して、各関係法令に基づく関係官公庁への届出が必要なものについては、請負者の責任において実施するものとする。
- (3) 作業中に事故が発生した場合は、直ちに担当係員に通報するとともに監督官の指示に従うものとする。
- (4) 実施に際し、自衛隊施設へ損傷等与えた場合は、直ちに担当係員に通報するとともに監督官の指示に従うものとする。
- (5) 作業中の、風紀、衛生、盗難予防等の現場管理については請負者の責任において実施する。この際、喫煙場所等については、駐屯地規則に基づき遵守するものとする。
- (6) 作業は、平日の0815から1700の間とし土日祝の作業は原則禁止とする。ただし、作業内容、作業状況により時間外の作業が必要な場合は、あらかじめ担当係員の承諾を受け、指示に従うものとする。

- (7) 自衛隊施設からの電気、水道の使用は原則禁止とする。ただし、作業内容、作業状況により必要な場合は、あらかじめ担当係員に申出て、供給契約書を締結後、使用するものとする。
- (8) 請負者は、契約後速やかに担当係員と調整し、作業工程表を提出し承認のうえ実施するものとする。
- (9) 本作業に使用する材料はすべて新品とする。使用材料については事前に、担当係員の承認を受けたものを使用するものとする。また材料納入の都度、監督官の検査を受け合格品のみを使用するものとし、不合格品は速やかに場外に搬出するものとする。
- (10) 請負者は、「工事写真の撮り方改訂第2版建築設備編（建設大臣官房営繕部監修）」を参考とし、作業前・作業中・完了写真を撮影し作業完了後速やかに担当係員に提出するものとする。
- (11) 作業で発生した発生材のうち、鉄類等の有価物については、官側で引き継ぐものとし、担当係員の指示する場所に運搬集積するものとする。その他の発生材については、請負者の責任において確実に処分するものとし、産業廃棄物管理票（マニフェスト）E票の写しを提出するものとする。また、建築廃棄物処分委託契約書、産業廃棄物処分業証明書、産業廃棄物収集運搬業許可証の写しを提出するものとする。

件 名	信太山（7）130号建物放送設備修理		
図面名称	仕様書	図面番号	2 / 5
作成者	陸上自衛隊信太山駐屯地業務隊管理科		

6 特記事項

- (1) 現場の納まり、取り合わせ等での軽微な変更は担当係員と協議し担当係員の指示に従うものとする。
- (2) 取替をする放送機器（アンプ）については以下のものと同等品以上のものを使用するものとする。

TOA TA-2120R

- (3) 放送機器（アンプ）と取替後、放送設備の試運転調整をするものとする。


7 提出書類

- (1) 作業工程表
- (2) 現場代理人通知書
- (3) 打合せ簿
- (4) 着手・完了届
- (5) 使用材料等承認願
- (6) 作業写真
- (7) 発生材調書
- (8) その他指示された書類

8 完成検査

作業完成后、検査官の完成検査を受検し、合格をもって完了とする手直しが生じた場合は、手直し完了後、再検査を受検し、合格をもって完了とする。

件名	信太山（7）130号建物放送設備修理		
図面名称	仕様書	図面番号	3 / 5
作成者	陸上自衛隊信太山駐屯地業務隊管理科		

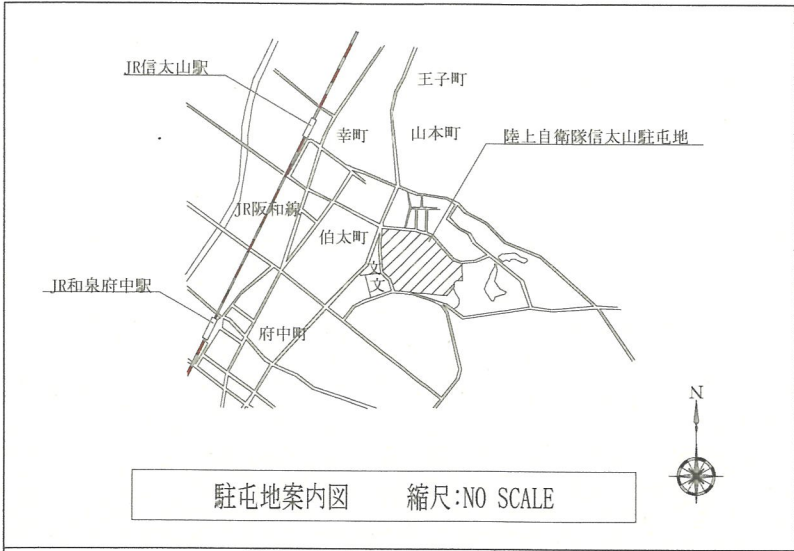


件名 信太山 (7) 130号建物放送設備修理

図面名称 案内図・配置図

関係者以外不許複製

縮尺 図示

図面番号 4 / 5

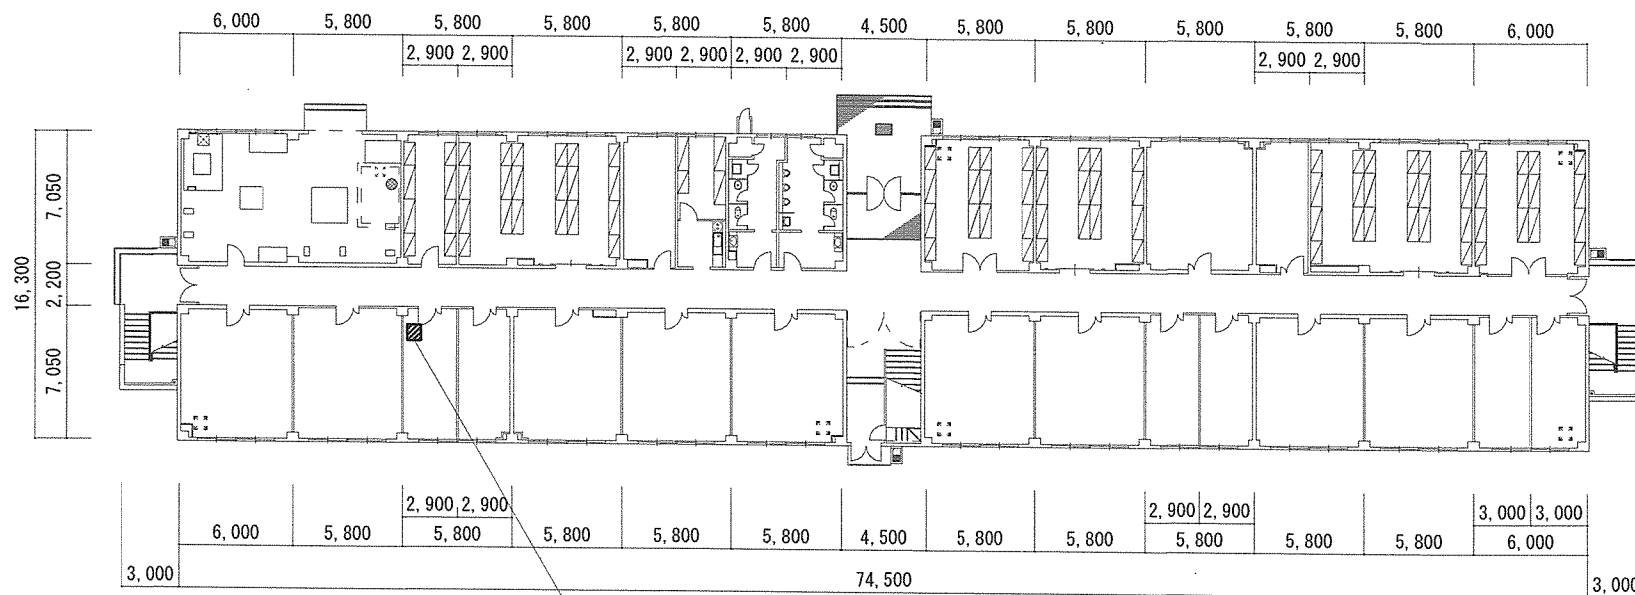

放送設備 (アンプ) 修理

件名

信太山 (7) 130号建物放送設備修理

図面名称

130号建物1階平面図、建具詳細図

関係者以外不許複製

縮尺

図示

図面番号

5 / 5