

令和7年9月26日

陸上自衛隊金沢駐屯地におけるオープンカウンター方式による見積り依頼について

- 1 本リストは、オープンカウンター方式実施要項に基づく手続が必要です。
- 2 本方式は、随意契約を前提とした見積り依頼であり、有効な見積り書をもって申込みをした者のうち、予定価格の制限の範囲内で最低の価格の見積り書をもって申込みをした者を契約の相手方とします。

3 件名リスト

一連番号	件名	納入（履行）場所	納期（履行期限）	見積り依頼書公表日	見積り書提出期限	見積り合わせの日時	防衛省競争参加資格	備考
79	ボイラー板バネ交換	陸上自衛隊 金沢駐屯地	7.11.28	7.9.26	7.10.9 10時10分	7.10.9 10時10分	なし	総額決定

- 4 仕様書の交付場所、契約条項等を示す場所、問合せ先及び提出先
〒921-8520
石川県金沢市野田町1丁目8番地
陸上自衛隊金沢駐屯地 第336会計隊 契約班（担当：櫻井）
076-241-2171（内線349）

オープンカウンター補足説明

- 1 契約条項を示す場所
金沢駐屯地第336会計隊において示す。
- 2 見積合わせの場所及び日時
 - (1) 場 所：陸上自衛隊金沢駐屯地第336会計隊 事務室
 - (2) 日 時：令和7年10月9日(木) 10時10分
- 3 説明会
実施しない。
- 4 見積方法
見積書に記載する金額は、消費税及び地方消費税を含まない金額（外税）を記入すること。
- 5 見積決定方法
総品目総額決定
見積決定にあたっては、見積書に記載された金額に、当該金額の10%に相当する額を加算した金額（当該金額に1円未満の端数があるときは、その端数金額を切り捨てるものとする）をもって決定金額とするので、見積者は消費税、地方消費税の課税事業者、免税事業者であることに拘わらず入札書には、見積もった金額の**110分の100**を記載すること見積金額が当隊所定の予定価格の範囲内の最低価格の見積を決定者とする。なお、見積決定者となるべき最低価格の見積が2名以上ある場合は抽選により見積者を決定する。
- 6 契約書の作成
契約相手方に決定した者は決定後遅滞なく「駐屯地用標準契約書」により契約書等を作成する。但し、契約金額が100万円未満の場合は、契約書の作成を省略する。
- 7 その他
 - (1) 入札及び契約心得は、中部方面隊ホームページ内の標準入札心得による。
 - (2) この見積に関する公告及び陸上自衛隊オープンカウンター方式実施要領は陸上自衛隊金沢駐屯地 第336会計隊に掲示しています。
また、陸上自衛隊中部方面隊ホームページ
<https://www.mod.go.jp/gsdf/mae/mafin/>に掲載しています。
 - (3) 見積書は、随時第336会計隊事務所において配布します。
 - (4) 規格の確認及び落札後の日程等調整は、下記(5)イの連絡先までお願いいたします。
 - (5) 問い合わせ及び連絡先
 - ア **見積及び契約に関する事項**
〒921-8520 石川県金沢市野田町1-8
陸上自衛隊金沢駐屯地 第336会計隊契約班 担当：櫻井
TEL 076-241-2171（内線 349）
 - イ **規格、納品に関する調整先**
陸上自衛隊金沢駐屯地業務隊管理科 担当：仲野（内線：445）

ボイラー板バネ交換

仕様書番号	金沢駐業C					
件名	ボイラー板バネ交換			図面番号	1 / 6	
図面名称	仕様書			縮尺	—	
陸上自衛隊金沢駐屯地業務隊管理科						
業務隊長	管理科長	営繕班長	工事企画	管財	ボイラー係長	設計

仕 様 書

1 役務名称

ボイラー板バネ交換

2 役務場所

石川県金沢市野田町1-8 (陸上自衛隊金沢駐屯地)

3 役務期間

契約締結日～令和7年11月28日

※ただし、作業については10月31日までの基準とし、詳細は官側と調整すること。

4 概要

- (1) ボイラー空燃カムセット用板バネの交換
- (2) 対象ボイラー 日本サーモエナー 炉筒煙管式ボイラ RE-35Ⅱ型(No. 2)
- (3) 対象部品 燃カムセット用板バネ VXX-1003-09 VXX-1003-10

5 一般事項

- (1) 本役務は本仕様書、図面、公共建築工事標準仕様書（機械設備工事編）公共建築改修工事標準仕様書（機械設備工事編）、メーカー仕様及び監督官の指示に基づき実施すること。
- (2) 本役務の実施にあつては、関係法令、条例等を遵守すること。
- (3) 仕様書に不明な事項、また疑義が生じた場合は、監督官と協議及び調整し指示を受けること、また、作業に際し仕様書及び図面等に記載なき事項であっても技術的に当然必要と考えられる事項については監督官と協議の上その指示に従うこと。
- (4) 作業中における安全確保を確実に実施し、労働安全衛生法等の関係法令に基づく措置等を講じ、労働災害発生防止に努めること。
- (5) 作業の際、建物及び物品等に損傷を与えた場合、すみやかに監督官に報告するとともに請負業者の責任において原状復旧すること。
- (6) 請負業者は、作業の主要な段階において写真撮影を実施すること。
- (7) 自衛隊施設等からの電気及び給水は原則として使用できないこととする。
- (8) 本仕様書及び図面に記載の寸法等については、あくまで標準寸法であるため実際の作業に際しては必ず現地にて採寸を行うこと。
- (9) 作業に際し設置又は既設部分への補強及び養生等が必要と考えられる箇所については、適切に処置を施すこと。

件 名	ボイラー板バネ交換	図面番号	2 / 6
図面名称	仕様書	縮 尺	—
陸上自衛隊金沢駐屯地業務隊管理科			

(10) 作業に必要な場所以外立ち入らないこと。

(11) 提出書類

ア 現場代理人通知書・経歴書

イ 工程表

ウ 使用材料承認願・使用材料一覧

カ 材料搬入報告書

エ 着工届

オ 完成通知書

カ 工事打合せ簿

キ 工事日誌

ク 工事写真

ス その他監督官が指示するもの

(12) 提出書類・申請書等は官側が示す規格・様式により作成し、提出すること。

(13) その他不明な事項、提出書類等はその都度監督官と協議し、その指示に従うこと。

6 特記事項


(1) 作業等に必要な資材等はすべて請負業者において準備すること。

(2) 交換作業は官側が指定する日に実施すること。


7 完成検査

本役務は、検査官の完了検査合格をもって完了とする。手直しがあつた場合は、直ちに手直しを行い、再度検査を受けるものとする。

件名	ボイラー板バネ交換	図面番号	3 / 6
図面名称	仕様書	縮尺	—
陸上自衛隊金沢駐屯地業務隊管理科			

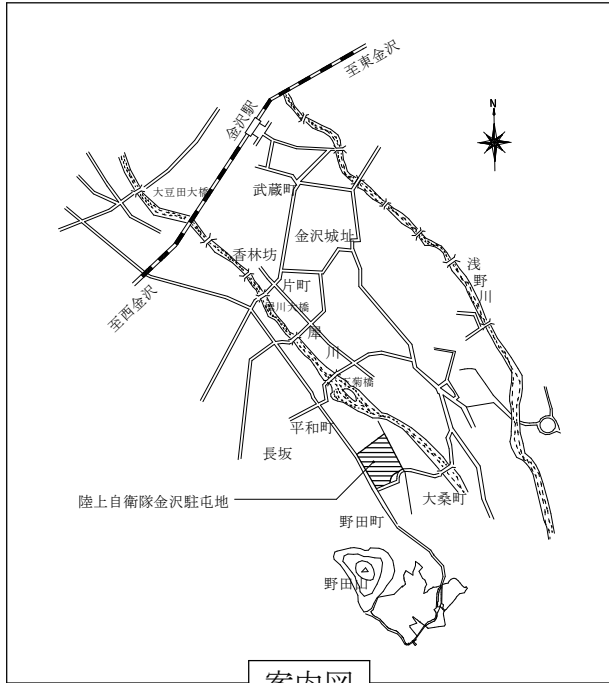


案内図

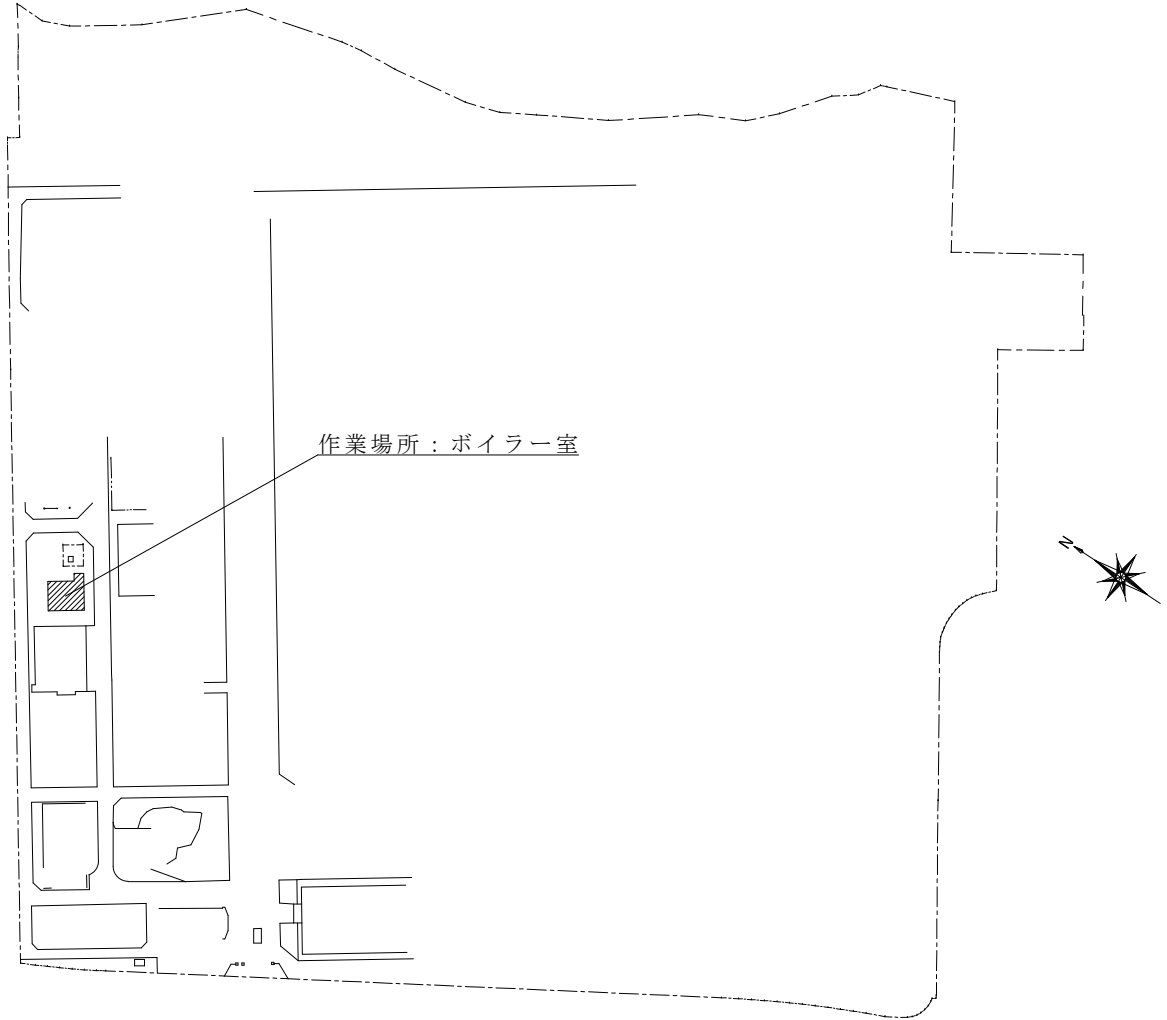


作業場所：ボイラー室

配置図

件名	ボイラー板バネ交換	図面番号	4 / 6
図面名称	案内図・配置図	縮尺	—
陸上自衛隊金沢駐屯地業務隊管理科			

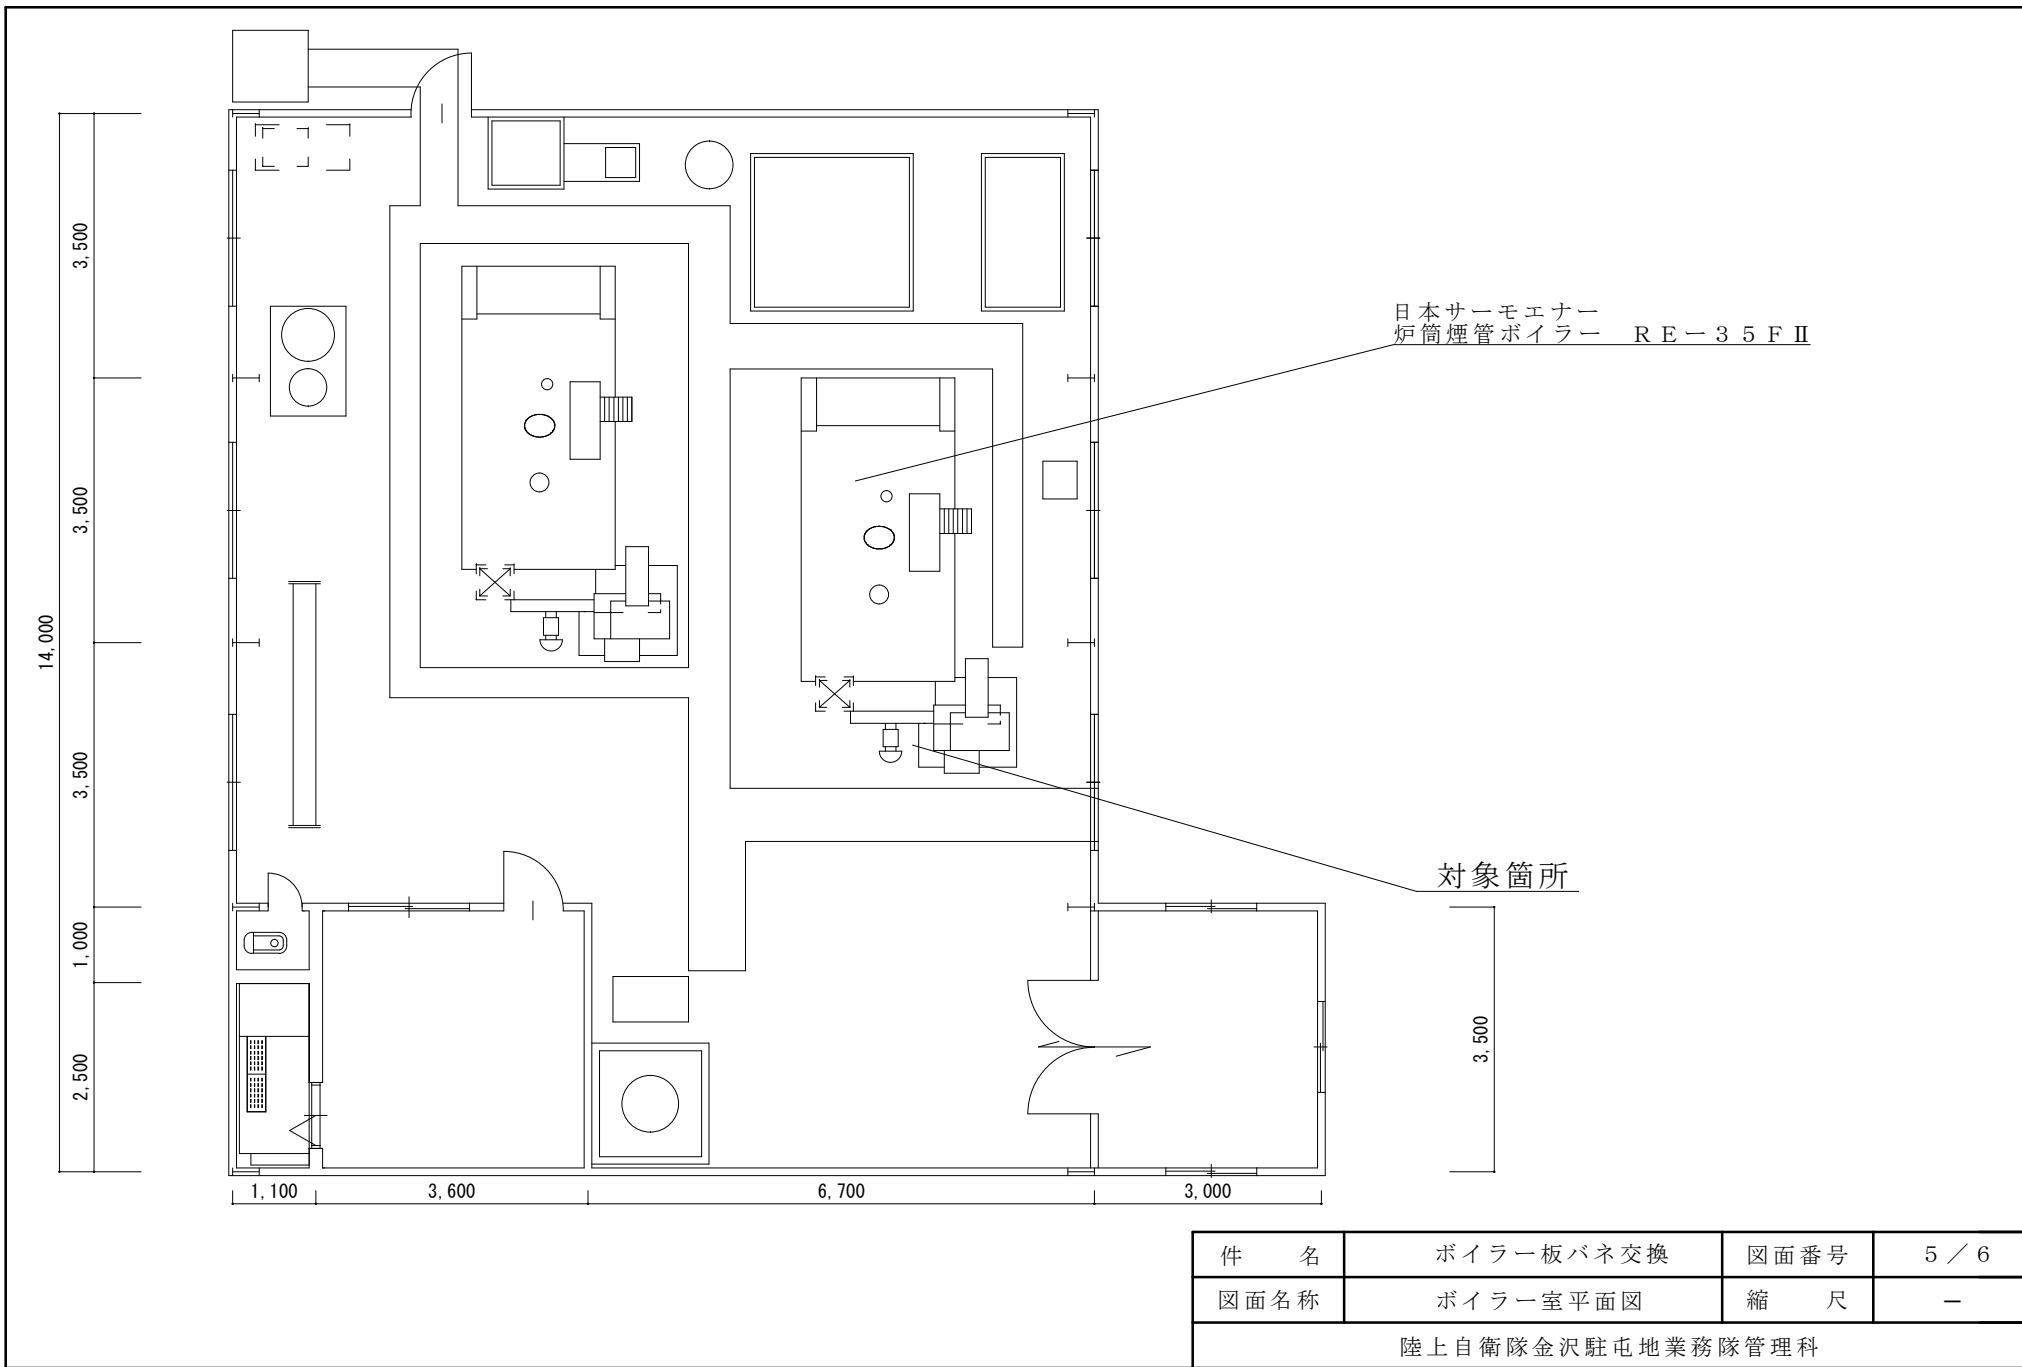

件名	ボイラー板バネ交換	図面番号	5 / 6
図面名称	ボイラー室平面図	縮尺	-
陸上自衛隊金沢駐屯地業務隊管理科			

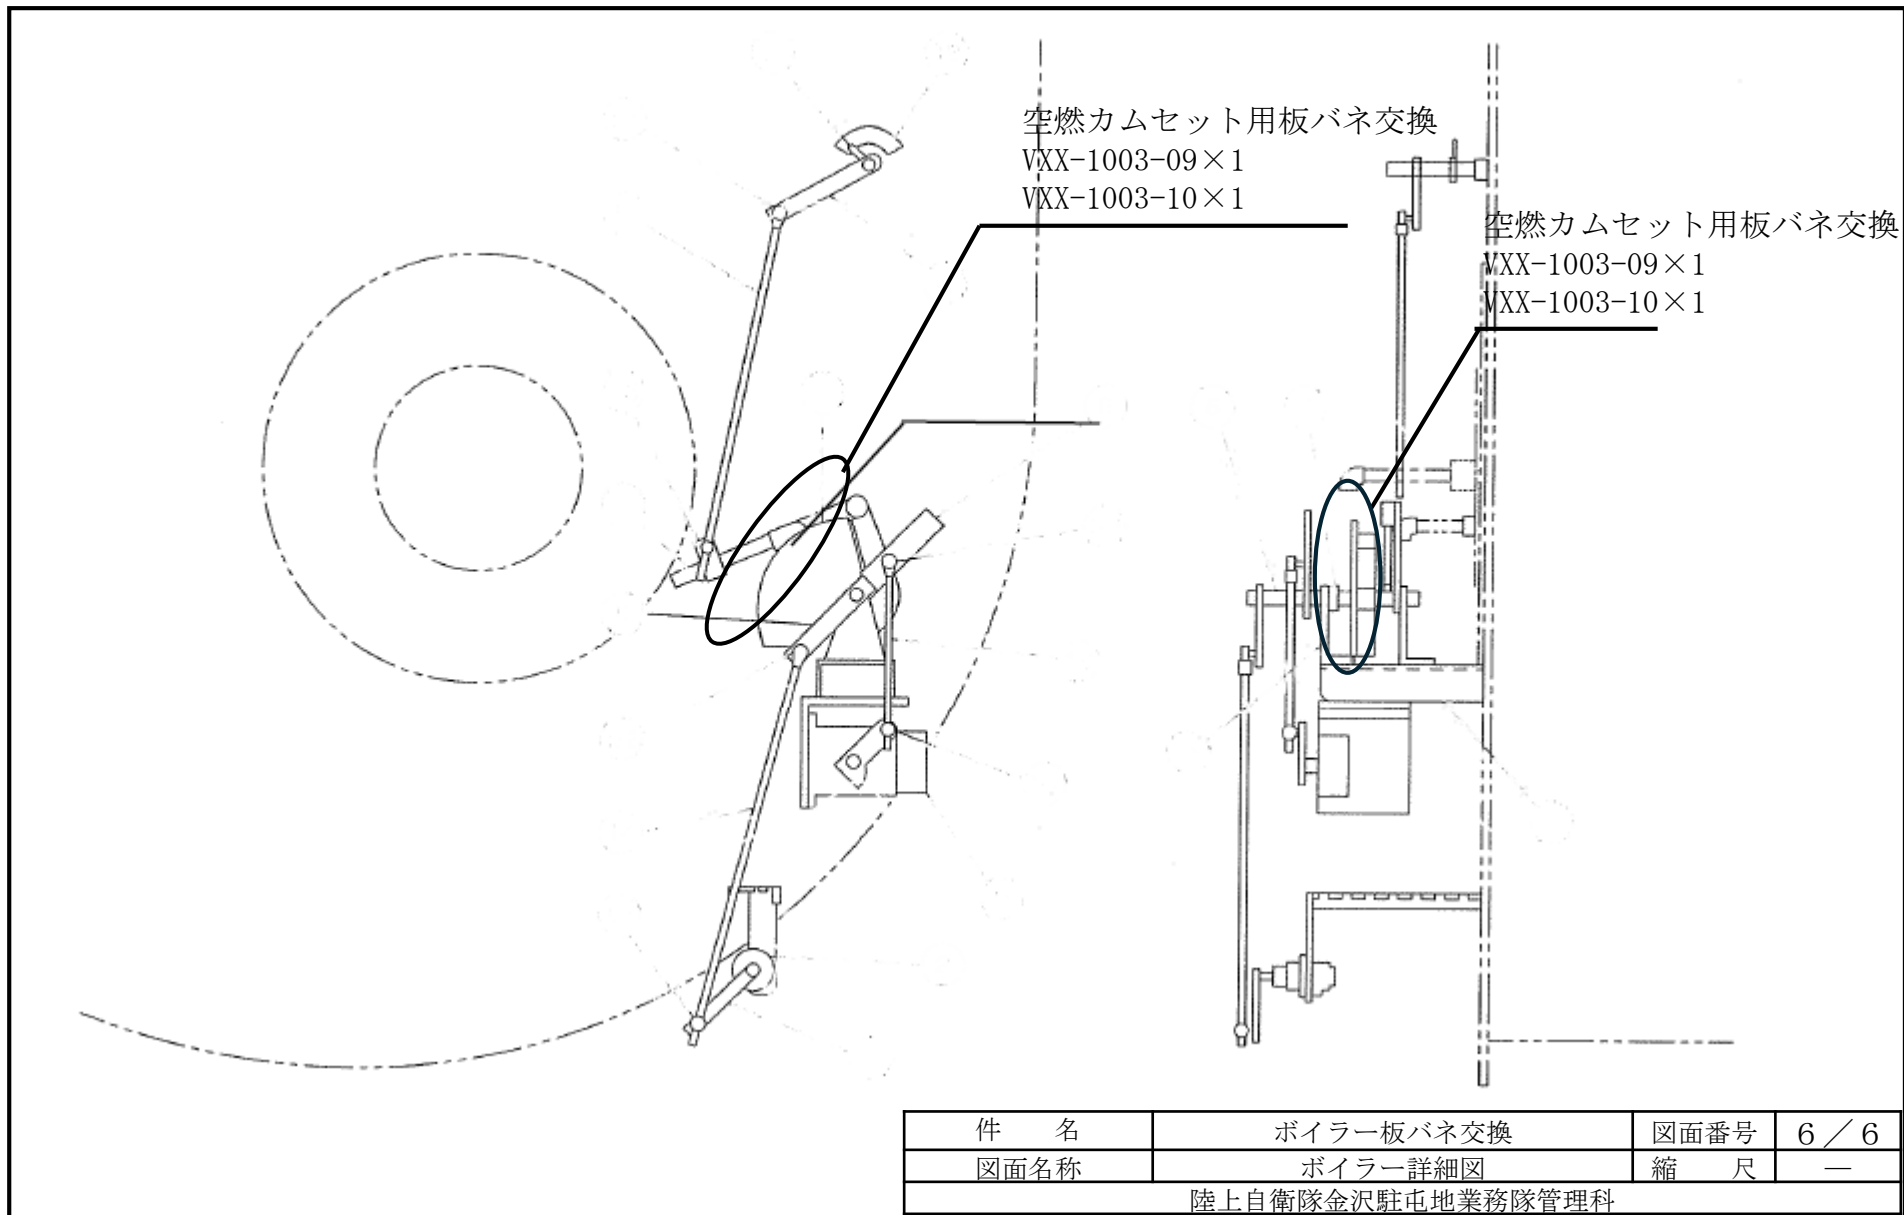

申込日年月日： . . .

参加申込票

公開日	令和 7年9月26日			
件名	一連番号79：ボイラー板バネ交換			
見積り合わせの日時	令和7年10月9日：10時10分			
見積り合わせの場所	陸上自衛隊金沢駐屯地 第336会計隊事務所			
会社名				
電話番号				
FAX番号				
メールアドレス				
担当者名				
参加方法 (該当する欄に○ をして下さい)	持参	郵便	メール	FAX

注意事項等

- 1 見積り合わせに参加を希望する場合は本申込票に必要事項を記入し、下記の連絡先までメールまたはFAX送信ください。
- 2 見積書を郵送する場合
郵送する封筒の表に**見積り合わせの件名**、**見積り合わせの日時**を**朱書き**により明記して郵送し、発送者の責により到着の確認を実施してください。
なお、**FAX及びメールでの提出も可**とし、その場合でも発送者の責により受信の確認をお願いします。
- 3 連絡先
第336会計隊 契約班 担当：櫻井
TEL 076-241-2171 (内線：349)
FAX 076-241-2374
メール ma336fin-ma@inet.gsdf.mod.go.jp

見積書

件名リスト一連番号	79
-----------	----

見積金額 円 (消費税及び地方消費税を含まない。)

品名	規格	単位	数量	単価	金額
ボイラー板バネ交換	仕様書のとおり	1	ST		
	以下余白				
納地	陸上自衛隊金沢駐屯地	納期	令和7年11月28日		

上記に関して「入札及び契約心得」、「オープンカウンター方式実要施項」及び「標準契約書等」の契約条項等を承諾の上、入札見積りいたします。
また、当社(私(個人の場合)、当団体(団体の場合))は「入札及び契約心得」に示された暴力団排除に関する誓約事項について、誓約いたします。

令和 年 月 日

分任契約担当官
陸上自衛隊金沢駐屯地
第336会計隊長 山崎 誠 殿

住 所
会 社 名
代表者名

見積書

件名リスト一連番号	79
-----------	----

見積金額 ￥ (消費税及び地方消費税を含まない。)

品名	規格	単位	数量	単価	金額
見本					
納地	陸上自衛隊金沢駐屯地	納期	令和7年11月28日		

上記に関して「入札及び契約心得」、「オープンカウンター方式実要施項」及び「標準契約書等」の契約条項等を承諾の上、入札見積りいたします。
また、当社(個人の場合)、当団体(団体の場合))は「入札及び契約心得」に示された暴力団排除に関する誓約事項について、誓約いたします。

令和 年 月 日

分任契約担当官

陸上自衛隊金沢駐屯地

第336会計隊長 山崎 誠 殿

※ 会社印・代表者印が「お互いに重ならないように」注意して下さい。

住所 石川県金沢市〇〇町〇丁目△-△
会社名 株式会社 〇〇〇商事
代表者名 代表取締役 〇〇 △△

※ 押印を省略する場合の記載例
(下記下線部について上記の「住所・会社名・代表者名」欄にご記入下さい)
住所 : 石川県金沢市〇〇町〇丁目△-△
会社名 : 株式会社 〇〇〇商事
代表者氏名 : 代表取締役 〇〇 △△ 又は ★★営業所長 ☆☆ ☆☆ 等
担当者名 : 担当者: 〇〇課 山本 三郎
担当者連絡先: 連絡先: 076-33-1234

市場価格調査書

件名リスト一連番号	79
-----------	----

見積金額 ￥ (消費税及び地方消費税を含まない。)

品名	規格	単位	数量	単価	金額
ボイラー板バネ交換	仕様書のとおり	1	ST		
	内訳				
交換部品	板バネ(2枚セット)VXX-1003-09	1	EA		
交換部品	板バネ(2枚セット)VXX-1003-10	1	EA		
交換作業費(技術料)		1	ST		
交通費		1	ST		
諸経費		1	ST		

※上記内訳は一例ですので他に追加事項等ございましたら修正・追記願います。

納入(履行)場所	陸上自衛隊金沢駐屯地	納期(履行期限)	令和7年11月28日
----------	------------	----------	------------

上記に関して「入札及び契約心得」、「オープンカウンター方式実要施項」及び「標準契約書等」の契約条項等を承諾の上、入札見積りいたします。
また、当社(私(個人の場合)、当団体(団体の場合))は「入札及び契約心得」に示された暴力団排除に関する誓約事項について、誓約いたします。

令和 年 月 日

分任契約担当官
陸上自衛隊金沢駐屯地
第336会計隊長 山崎 誠 殿

住 所
会 社 名
代表者名