

令和7年9月30日

八尾駐屯地におけるオープンカウンター方式による見積依頼について

- 1 本リストは、オープンカウンター方式実施要領に基づく手続が必要です。
- 2 本方式は随意契約を前提とした見積依頼であり、有効な見積書をもって申込みをした者のうち、予定価格の制限の範囲内で最低の価格の見積書をもって申込みをした者を契約の相手方とします。

3 件名リスト

一連 番号	件名	納入(履行)場所	納期 (履行期限)	見積依頼書 公表	見積書 提出期限	見積合わせ の日時	防衛省競争 参加資格	備考
72	八尾(7)116号建物電動シャッター修理 役務	仕様書に示す	7.12.19	7.9.30	7.10.7 10:00	7.10.7 10:00	防衛省競争参加資格(全省庁統一資格)を有しない者であっても、少額随契と同等規模の契約を常時継続的に締結していることを証明できる者、過去の実績等により十分な履行能力が証明できる者であれば参加可	・総品目総額決定
			以下余白					

4 仕様書の交付場所、契約条項等を示す場所、お問い合わせ先及び提出先

〒581-0043

住所：大阪府八尾市空港1-81

契約機関名(担当)：陸上自衛隊八尾駐屯地第398会計隊八尾派遣隊 (中島)

電話番号(内線)：072-949-5131 (内線:348)

FAX 番号：072-949-5313

メール：メール ma429fin-ma@inet.gsdf.mod.go.jp

見 積 書

件名リスト一連番号 72 (7.9.30)

(税抜き)

見積金額¥

	品 名	規 格	単位	数量	単価	金 額
1	八尾(7)116号建物電動シャッター修理役務	仕様書のとおり	セット	1		
2	内訳 別添					
3						
4						
5						
6						
7						
8						
9						
10						
	納入場所 (履行場所)	仕様書に示す		納期 (履行期限)		7.12.19
	契約保証金	(免 除)		入札(見積)書 有効期間		

上記に関して「入札及び契約心得」、「オープンカウンター方式実施要領」及び「標準契約書等」の契約条項等を承諾のうえ入札見積いたします。また、当社(個人の場合)、当団体(団体の場合)は「入札及び契約心得」に示された暴力団排除に関する誓約事項について誓約いたします。

※押印を省略する場合は、担当者氏名及び担当者連絡先を記載願います。

※見積金額の算定基礎となる内訳書(直接工事費、諸経費等)を添付願います

令和7年10月7日

分任契約担当官陸上自衛隊八尾駐屯地
第398会計隊八尾派遣隊長 寺内 宏 殿

住 所
会 社 名
代表者名
担当者氏名
担当者連絡先

※押印は担当者名とその連絡先で代えることができます

市場価格調査書

件名リスト一連番号	72 (7.9.30)
-----------	---------------

(税抜き)

見積金額¥

	品名	規格	単位	数量	単価	金額
1	八尾(7)116号建物電動シャッター 修理役務	仕様書のとおり	セット	1		
2	内訳 別添					
3						
4						
5						
6						
7						
8						
9						
10						
	納入場所 (履行場所)	仕様書に示す		納期 (履行期限)		7.12.19
	契約保証金	(免除)		入札(見積)書 有効期間		

上記の件名について、市場価格調査の協力をお願いいたします
 ※内訳書(部材費・労務費・諸経費等)を添付願います
 ※内訳書様式、業者随意様式による。

令和 年 月 日

分任契約担当官陸上自衛隊八尾駐屯地
 第398会計隊八尾派遣隊長 寺内 宏 殿

住 所
 会社名
 代表者名
 担当者氏名
 担当者連絡先


※押印は担当者名とその連絡先で代えることができます

陸上自衛隊仕様書

- 1 件 名
八尾(7)116号建物電動シャッター修理役務
- 2 場 所
大阪府八尾市空港1丁目81番地 陸上自衛隊八尾駐屯地
- 3 実施期間
契約日～令和7年12月19日
- 4 概 要
作業内容：電動シャッターの修理
数量：1基
- 5 一般事項
 - (1) 適用基準
本役務は図面・本仕様書による他、下記仕様書及び関係諸規則によるものとする。
国土交通省大臣官房官庁営繕部監修「公共建築工事標準仕様書（機械設備工事編）」
 - (2) 協 議
ア 作業に際し仕様書に記載なき事項であっても、当然必要と考えられる事項については係官と協議のうえ指示に従い実施するものとする。
イ その他、不明な事項についてはその都度係官と協議し指示に従うものとする。
 - (3) 現場管理
ア 本役務は請負業者の責任において実施するものとし、役務に際し破損した場合は係官へ報告のうえ、指示に従い速やかに復旧するものとする。
イ 作業に際し、請負業者は調査内容を作業関係者に十分掌握させると共に作業員に対して安全教育を実施し安全な作業方法の確認及び安全点検を確実に実施するものとする。
ウ 作業中、異常があった際は、速やかに係官へ報告するものとする。
- 6 特記事項
 - (1) 使用材料は、仮設材を除き全て新品とし、監督官の検査を受け合格したものを使用するものとする。
 - (2) 撤去品が発生した場合、金属類発生材は、関係書類提出後監督官の指示する場所に集積するものとし、その他は全て廃棄物の処理及び清掃に関する法律に基づき適正に処理するものとする。また、処理の結果は書面（産業廃棄物管理票等）にて提出するものとする。
 - (3) 本役務は、令和7年12月19日までの間で官側と調整した日時に実施するものとする。
- 7 提出書類
 - (1) 内訳明細書 1部（契約後、速やかに）
 - (2) 工程表 1部（契約後、速やかに）
 - (3) 着手届 1部（契約後、速やかに）
 - (4) 完了届 1部（完了後、速やかに）
 - (5) 現場代理人指名通知書 1部（完了後、速やかに）
 - (6) 作業写真 1部（完了後、速やかに）
 - (7) その他指示された書類 必要部数（その都度）




案内図 S=1/50,000

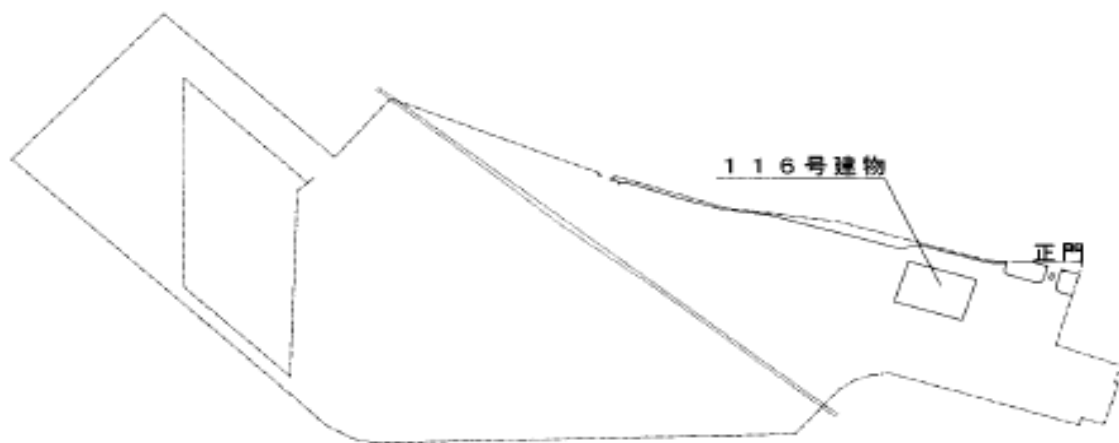

配置図 S=1/7,000

件名	八尾0116号建物電動シャッター修繕工事	仕様書番号	2/3
仕様書名称	案内図・配置図	縮尺	図示
陸上自衛隊八尾駐屯地業務課管理科			

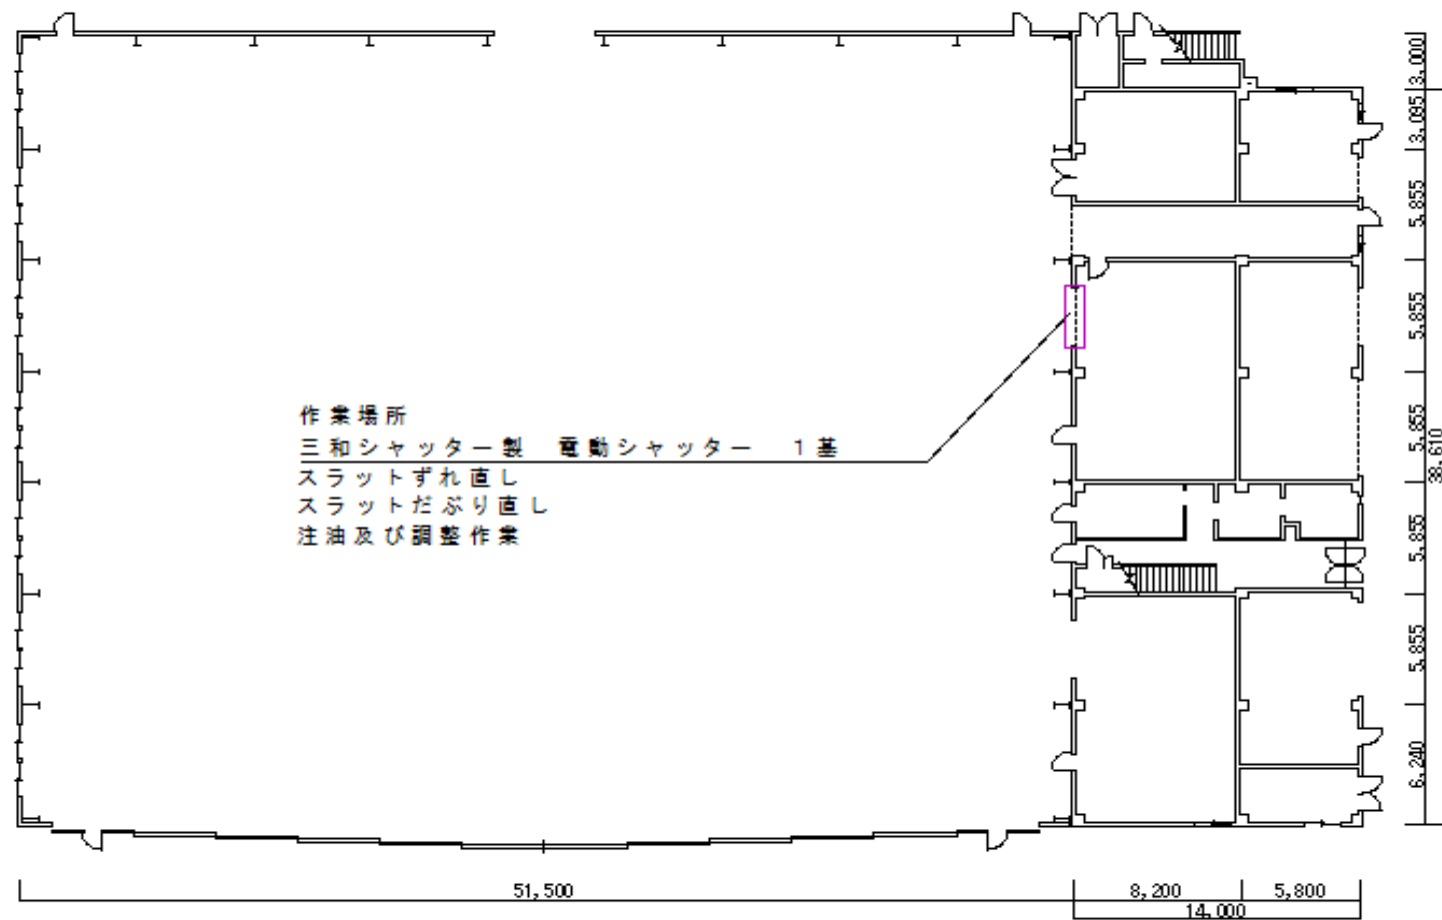

件名	八尾116号建機電動シャッター修理2巻	仕様書番号	3/3
仕様書名称	116号建物平面図	縮尺	1/400
陸上自衛隊八尾駐屯地業務管理科			