

令和7年10月6日

八尾駐屯地におけるオープンカウンター方式による見積依頼について

- 1 本リストは、オープンカウンター方式実施要領に基づく手続が必要です。
- 2 本方式は随意契約を前提とした見積依頼であり、有効な見積書をもって申込みをした者のうち、予定価格の制限の範囲内で最低の価格の見積書をもって申込みをした者を契約の相手方とします。

3 件名リスト

一連 番号	件名	納入(履行)場所	納期 (履行期限)	見積依頼書 公表	見積書 提出期限	見積合わせ の日時	防衛省競争 参加資格	備考
73	Wi-Fi設置(生活 隊舎)	仕様書に示す	7.11.28	7.10.6	7.10.14  10:00	7.10.14  10:00	防衛省競争参加資格(全 省庁統一資格)を有しない 者であっても、少額随契と 同等規模の契約を常時継続 的に締結していることを証 明できる者、過去の実績等 により十分な履行能力が証 明できる者であれば参加可	・総品目総額決定
			以下余白					

4 仕様書の交付場所、契約条項等を示す場所、お問い合わせ先及び提出先

〒581-0043

住所：大阪府八尾市空港1-81

契約機関名(担当)：陸上自衛隊八尾駐屯地第398会計隊八尾派遣隊 (中島)

電話番号(内線)：072-949-5131 (内線:348)

FAX番号：072-949-5313

メール：メール ma429fin-ma@inet.gsdf.mod.go.jp

## 見 積 書

件名リスト一連番号 73 ( 7.10.6 )

(税抜き)

## 見積金額¥

	品 名	規 格	単 位	数 量	単 価	金 額
1	Wi-Fi設置(生活隊舎)	仕様書のとおり	セット	1		
2	内訳 別添					
3						
4						
5						
6						
7						
8						
9						
10						
	納入場所 (履行場所)	仕様書に示す		納期 (履行期限)		7.11.28
	契約保証金	(免 除)		入札(見積)書 有効期間		

上記に関して「入札及び契約心得」、「オープンカウンター方式実施要領」及び「標準契約書等」の契約条項等を承諾のうえ入札見積いたします。また、当社(個人の場合)、当団体(団体の場合)は「入札及び契約心得」に示された暴力団排除に関する誓約事項について誓約いたします。

※押印を省略する場合は、担当者氏名及び担当者連絡先を記載願います。

※見積金額の算定基礎となる内訳書(直接工事費、諸経費等)を添付願います

令和7年10月14日

分任契約担当官陸上自衛隊八尾駐屯地  
第398会計隊八尾派遣隊長 寺内 宏 殿

住 所  
会 社 名  
代表者名  
担当者氏名  
担当者連絡先

※押印は担当者名とその連絡先で代えることができます

## 市場価格調査書

件名リスト一連番号 73 ( 7.10.6 )

(税抜き)

## 見積金額¥

	品名	規格	単位	数量	単価	金額
1	Wi-Fi設置(生活隊舎)	仕様書のとおり	セット	1		
2	内訳 別添					
3						
4						
5						
6						
7						
8						
9						
10						
	納入場所 (履行場所)	仕様書に示す			納期 (履行期限)	7.11.28
	契約保証金	(免除)			入札(見積)書 有効期間	

上記の件名について、市場価格調査の協力をお願いいたします  
※内訳書(部材費・労務費・諸経費等)を添付願います  
※内訳書様式、業者随意様式による。

令和 年 月 日

分任契約担当官陸上自衛隊八尾駐屯地  
第398会計隊八尾派遣隊長 寺内 宏 殿

住 所  
会 社 名  
代 表 者 名  
担 当 者 氏 名  
担 当 者 連 絡 先

※押印は担当者名とその連絡先で代えることができます

# 仕 様 書

生活隊舎 Wi-Fi ネットワーク 設置役務	仕様書番号	—
	調達要求番号	5 R S C 1 A G 0 0 1 2
	作成年月日	令和7年10月1日
	作成部隊等名	八尾駐屯地業務隊厚生科

## 1 総 則

本仕様書は、生活隊舎 Wi-Fi ネットワーク設置について規定する。

## 2 役務に関する要求

### 2. 1 役務の内容

品 名	役務の内容	数量	備 考
ルーターRTX830	設 置	1	設定及び機能点検を含む
アクセスポイント WLX222(W)	設 置	1 8	設定及び機能点検を含む
シンプルL2 スイッチ SWX2110-5G	設 置	6	機能点検を含む
電源アダプターYPS-12HT	設 置	1 8	機能点検を含む

### 2. 2 履行期限

契約締結日から令和7年11月28日までとする。

### 2. 3 設置場所

陸上自衛隊八尾駐屯地生活隊舎「生活隊舎 Wi-Fi 器材配置図」参照

### 2. 4 役務の基準

この仕様書に記載のない事項で技術的又は構造的にみて、施工上必然的に付帯する軽易な作業は、この仕様書の範囲内で実施するものとする。

## 3 役務の監督及び検査

役務の監督及び検査は、契約担当官等が定める監督・検査実施要領によるほか、本役務終了後、検査官の確認を受け合格とする。

## 4 その他

### 4. 1 使用器材等

役務の履行に必要な使用器材等は、契約相手方が用意するものとする。


### 4. 2 仕様書に関する疑義

この仕様書の内容に関し疑義が生じた場合は、契約担当官等の指示を受けるものとする。

### 4. 3 通信料


ネットワーク通信料について、契約業者と別途協議する。

# 八尾駐屯地(生活隊舎)位置図

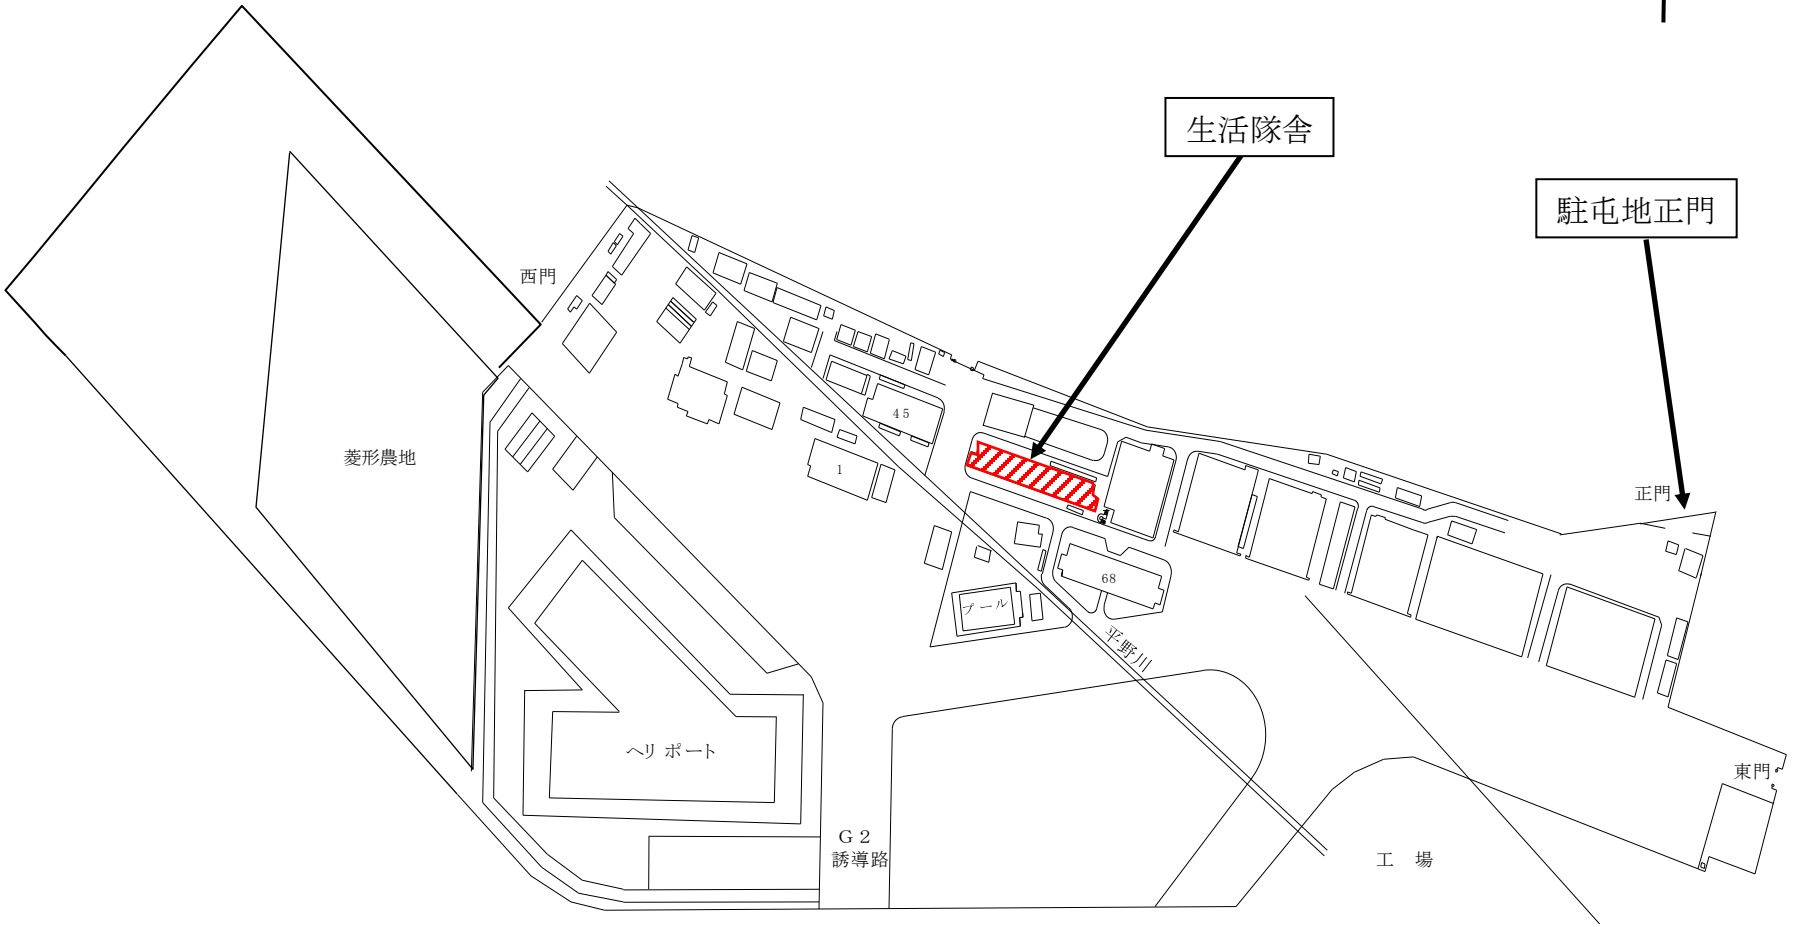


# 生活隊舎Wi-Fi器材配置図


5～6階（女性自衛官宿舎）

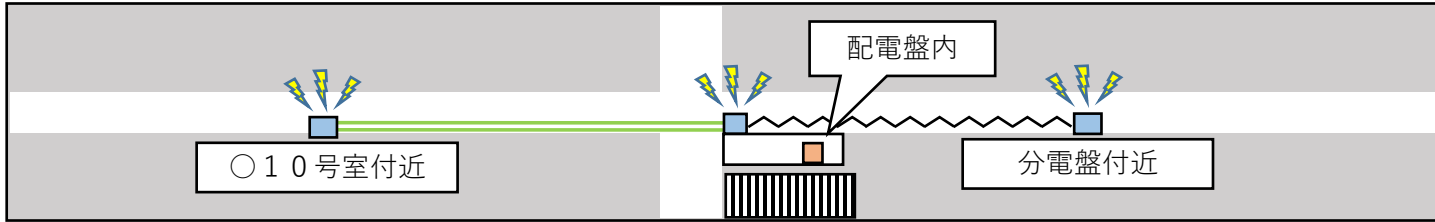

2～4階

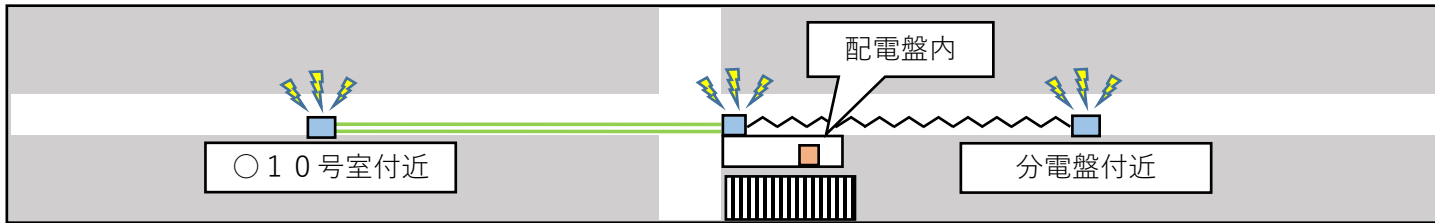

電柱

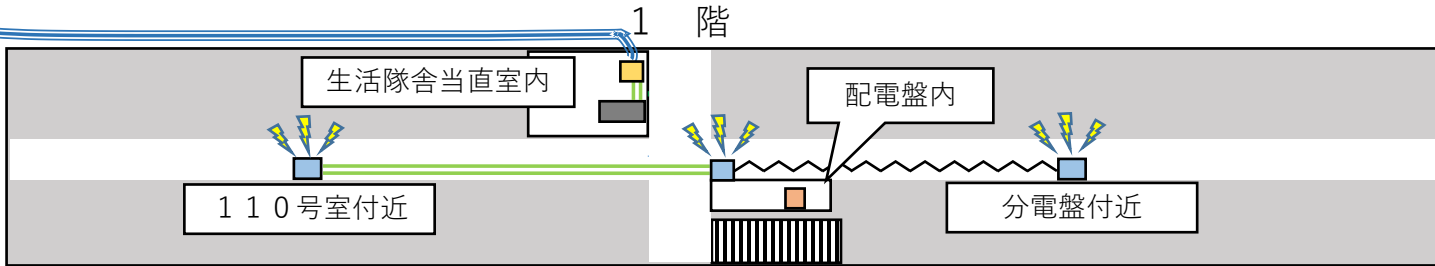

【凡例】

— (Blue line) : 業者敷設光ケーブル

— (Green line) : 部隊敷設LANケーブル

〰 (Blue wavy line) : 業者設定無線LAN

■ (Grey square) : ルーター（1階のみ）× 1

■ (Yellow square) : 光回線終端装置（1階のみ）× 1



■ (Blue square) : アクセスポイント（各階）× 3コずつ

■ (Orange square) : シンプルスイッチ（各階）× 3コずつ