

## 信太山駐屯地におけるオープンカウンター方式による見積依頼について

1 本リストは、オープンカウンター方式実施要領に基づく手続きが必要です。

2 本方式は、随意契約を前提とした見積依頼であり、有効な見積書をもって申込みをした者のうち、予定価格の制限の範囲内で最低の価格の見積書をもって申込みをした者を契約の相手方とします。

## 3 件名リスト

一連 番号	件名	納入(履行) 場所	納期 (履行期限)	見積依頼書 公表日	見積書 提出期限	見積合わせ の日時	防衛省競争 参加資格	備考
59	和歌山(7)TV電波障害対策設備保守点検	陸上自衛隊信太山駐屯地	8.3.31	7.10.8	7.10.16 09:00	7.10.16 09:00	なし	
60	信太山(7)172号建物昇降機補修	陸上自衛隊信太山駐屯地	8.1.30	7.10.8	7.10.16 09:30	7.10.16 09:30	なし	
			以下余白					

4 仕様書の交付場所、契約条項等を示す場所、問合せ先及び提出先

〒594-8502

住所：大阪府和泉市伯太町官有地

契約機関名(担当)：陸上自衛隊信太山駐屯地第398会計隊(担当 野口)

電話番号(内線)：0725-41-0090(内線556)

FAX番号：0725-41-9453(直通)

メールアドレス：[ma398fin-ma@inet.gsdf.mod.go.jp](mailto:ma398fin-ma@inet.gsdf.mod.go.jp)

# 見積書

件名リスト一連番号 59 ( 7.10.8 )

## 見積金額¥

(消費税及び地方消費税を含まない。)

品名	規格	単位	数量	単価(税抜)	金額
1 和歌山(7)TV電波障害対策設備保守点検	陸上自衛隊仕様書のとおり	式	1		
2					
3					
4					
5					
6					
7					
8					
9					
10					
納入場所 (履行場所)	陸上自衛隊信太山駐屯地			納期 (履行期限)	8.3.31
契約保証金	(免除)			入札(見積)書 有効期間	

上記に関して「入札及び契約心得」、「オープンカウンター方式実施要領」及び「標準契約書等」の契約条項等を承諾のうえ入札見積いたします。また、当社(私(個人の場合)、当団体(団体の場合))は「入札及び契約心得」に示された暴力団排除に関する誓約事項について誓約いたします。

令和7年10月8日

分任契約担当官陸上自衛隊信太山駐屯地

第398会計隊長 大西 隆也 殿

住 所  
会 社 名  
代 表 者 名  
担 当 者 氏 名  
連 絡 先

(注) 押印を省略する場合には、担当者名及び連絡先を記載すること。

# 市場価格調査書

件名リスト一連番号	59 ( 7.10.8 )
-----------	---------------

## 見積金額¥

(消費税及び地方消費税を含まない。)

品名	規格	単位	数量	単価(税抜)	金額
1 和歌山(7)TV電波障害対策設備保守点検	陸上自衛隊仕様書のとおり	式	1		
2					
3					
4 調査金額内訳を記載してください。(業者様式可)					
5					
6					
7					
8					
9					
10					
納入場所 (履行場所)	陸上自衛隊信太山駐屯地			納期 (履行期限)	8.3.31
契約保証金	(免除)			入札(見積)書 有効期間	

本調査は一般的な市場動向を調査する目的あり、実際の応札(見積)価格と同一のものではありません。

令和 年 月 日





分任契約担当官陸上自衛隊信太山駐屯地  
第398会計隊長 大西 隆也 殿

住 所  
会 社 名  
代 表 者 名  
担 当 者 氏 名  
連 絡 先

(注)押印を省略する場合には、担当者名及び連絡先を記載すること。

全 6 枚  
(表紙含む)

# 和歌山（7）TV電波障害対策設備 保守点検

件 名	和歌山（7）TV電波障害対策設備保守点検		
種 類	陸上自衛隊仕様書	縮 尺	1 / 6
		枚 数	
業務隊長	管理科長	営繕班長	起案者
			
信太山駐屯地業務隊管理科			

## 陸上自衛隊仕様書

- 1 件 名：和歌山（7）TV電波障害対策設備保守点検
- 2 場 所：和歌山県和歌山市菌部地区
- 3 期 間：契約締結日～令和8年3月31日  
(保守点検作業は2月に実施するものとする)
- 4 作業概要：TV電波障害対策設備の保守点検
- 5 保守点検内容

(1) 点検対象

名 称	数 量	名 称	数 量
受信アンテナ	1	電源挿入器	1
アンテナ架台	1	分岐器・分配器	4
受信増幅器	1	伝送ケーブル (m)	235
増幅器	2	共架柱 (NTT・関電柱)	9
電源供給器	1	対策住宅	7

(2) 点検項目

ア レベル測定

- (ア) 受信アンテナ出力レベル測定
- (イ) 各種増幅器入出力レベル測定
- (ウ) 各増幅器端末系のレベル測定
- (エ) 受信画像評価

イ 調整

- (ア) 各増幅器等の入出力の調整
- (イ) 受信アンテナ等の方向

ウ 外観点検

- (ア) 目視及び触診による、機器の接線及びビス等の緩みの点検  
(ビス等の緩みがある場合は、締め付けを実施すること)
- (イ) 共架柱の支障及び引込み線の不良（垂れ下がり）の確認

6 一般事項

- (1) 本作業は、仕様書及び図面にに基づき実施するものとする。また、仕様書との内容の相違及び疑義が生じた場合には、監督官と協議すること。

(2) 現場管理

- ア 契約業者は、本作業により部隊の施設等に対し、損害を与えた場合は、損害事項に対して賠償するものとする。
- イ 契約業者は資材の紛失等がないよう、必要な措置を施すとともに自己の責任において管理するものとする。
- ウ 契約業者は、実施条件を関係者に十分把握させるとともに、作業員に対して安全教育を実施し、常に安全に留意し、事故及び災害の防止に努めること。

件 名	和歌山（7）TV電波障害対策設備保守点検		
種 類	陸上自衛隊仕様書	縮 尺	2 / 6
		枚 数	
信太山駐屯地業務隊管理科			

- (3) 作業時間は08:30～17:00を基準とする。また、細部の日程及び作業時間については、監督官と調整するものとする。
- (4) 作業写真は主要な段階及び監督官の指示する場所において実施すること。項目は、作業前、作業中、作業後及び監督官が指示する箇所について撮影し、写真帳（A4版）に整理し、作業完了後速やかに提出するものとする。

7 特記事項

- (1) 各種レベル測定・受信画像評価については、8箇所実施すること。
- (2) 契約業者は、作業実施に先立ち監督官と協議の上、工程表を作成し監督官に提出することとし、了承を得た後に作業を実施するものとする。
- (3) 点検において異状等を発見した場合は、速やかに監督官へ報告し、じ後の処置について監督官と協議すること。
- (4) 作業に必要な器材、工具等は契約業者の負担で用意すること。


8 提出書類

- (1) 工程表 . . . . . 1部（契約後速やかに）
- (2) 現場代理人通知書・略歴書 . . . . . 1部（        "        ）
- (3) 着手届 . . . . . 2部（        "        ）
- (4) 完了届 . . . . . 2部（完了後速やかに）
- (5) 作業写真 . . . . . 1部（        "        ）
- (6) 点検結果報告書 . . . . . 1部（        "        ）
- (7) その他指示された書類 . . . . . 1部（必要の都度）

9 検査


本作業は、点検結果報告書を提出し、検査官の検査合格をもって完了とする。

件名	和歌山（7）TV電波障害対策設備保守点検		
種類	陸上自衛隊仕様書	縮尺	3 / 6
		枚数	
信太山駐屯地業務隊管理科			

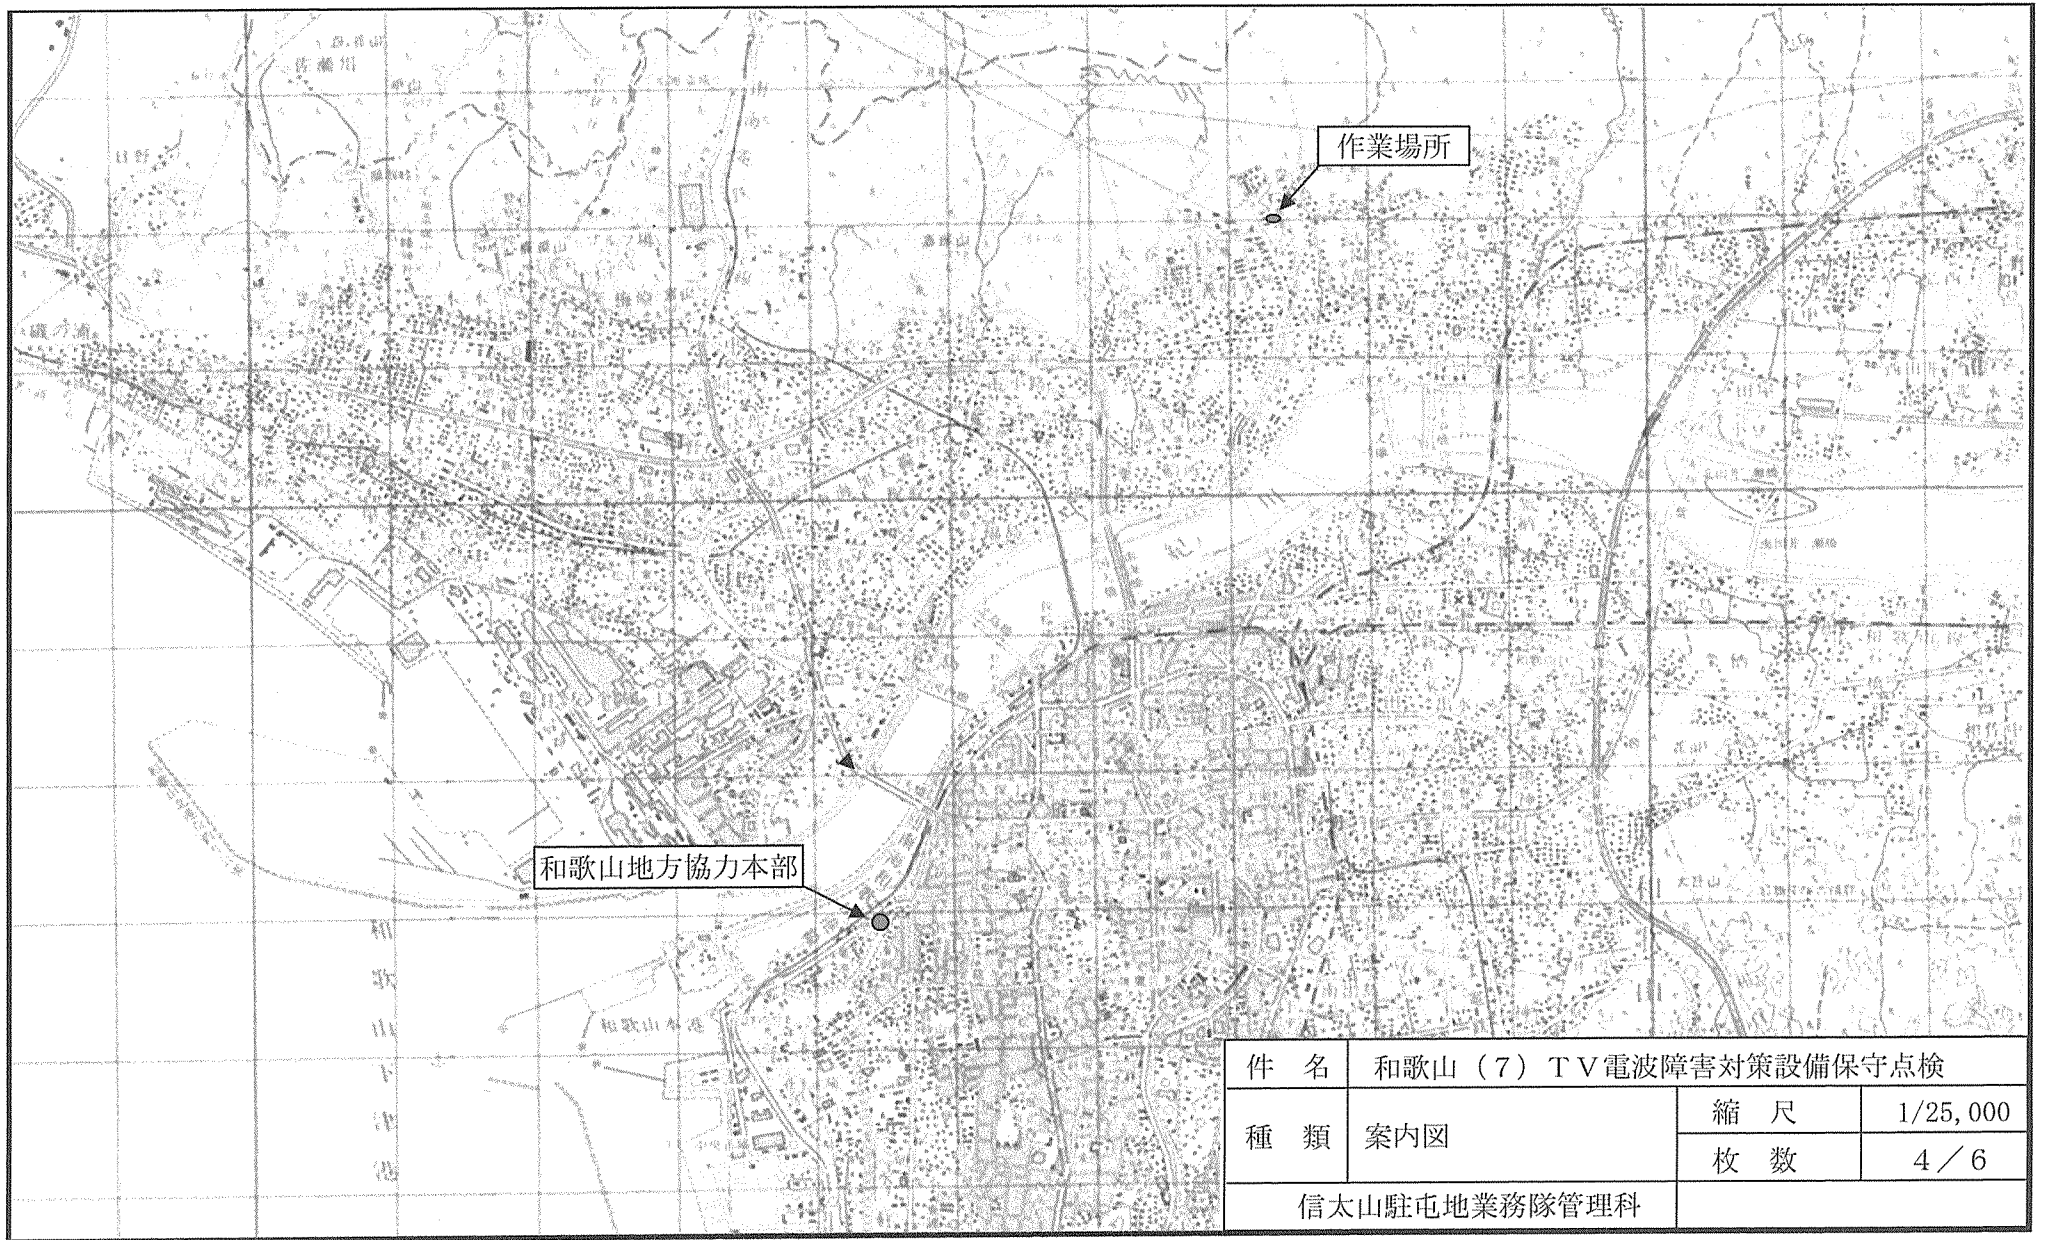

件名	和歌山（7）TV電波障害対策設備保守点検		
種類	案内図	縮尺	1/25,000
		枚数	4 / 6
信太山駐屯地業務隊管理科			



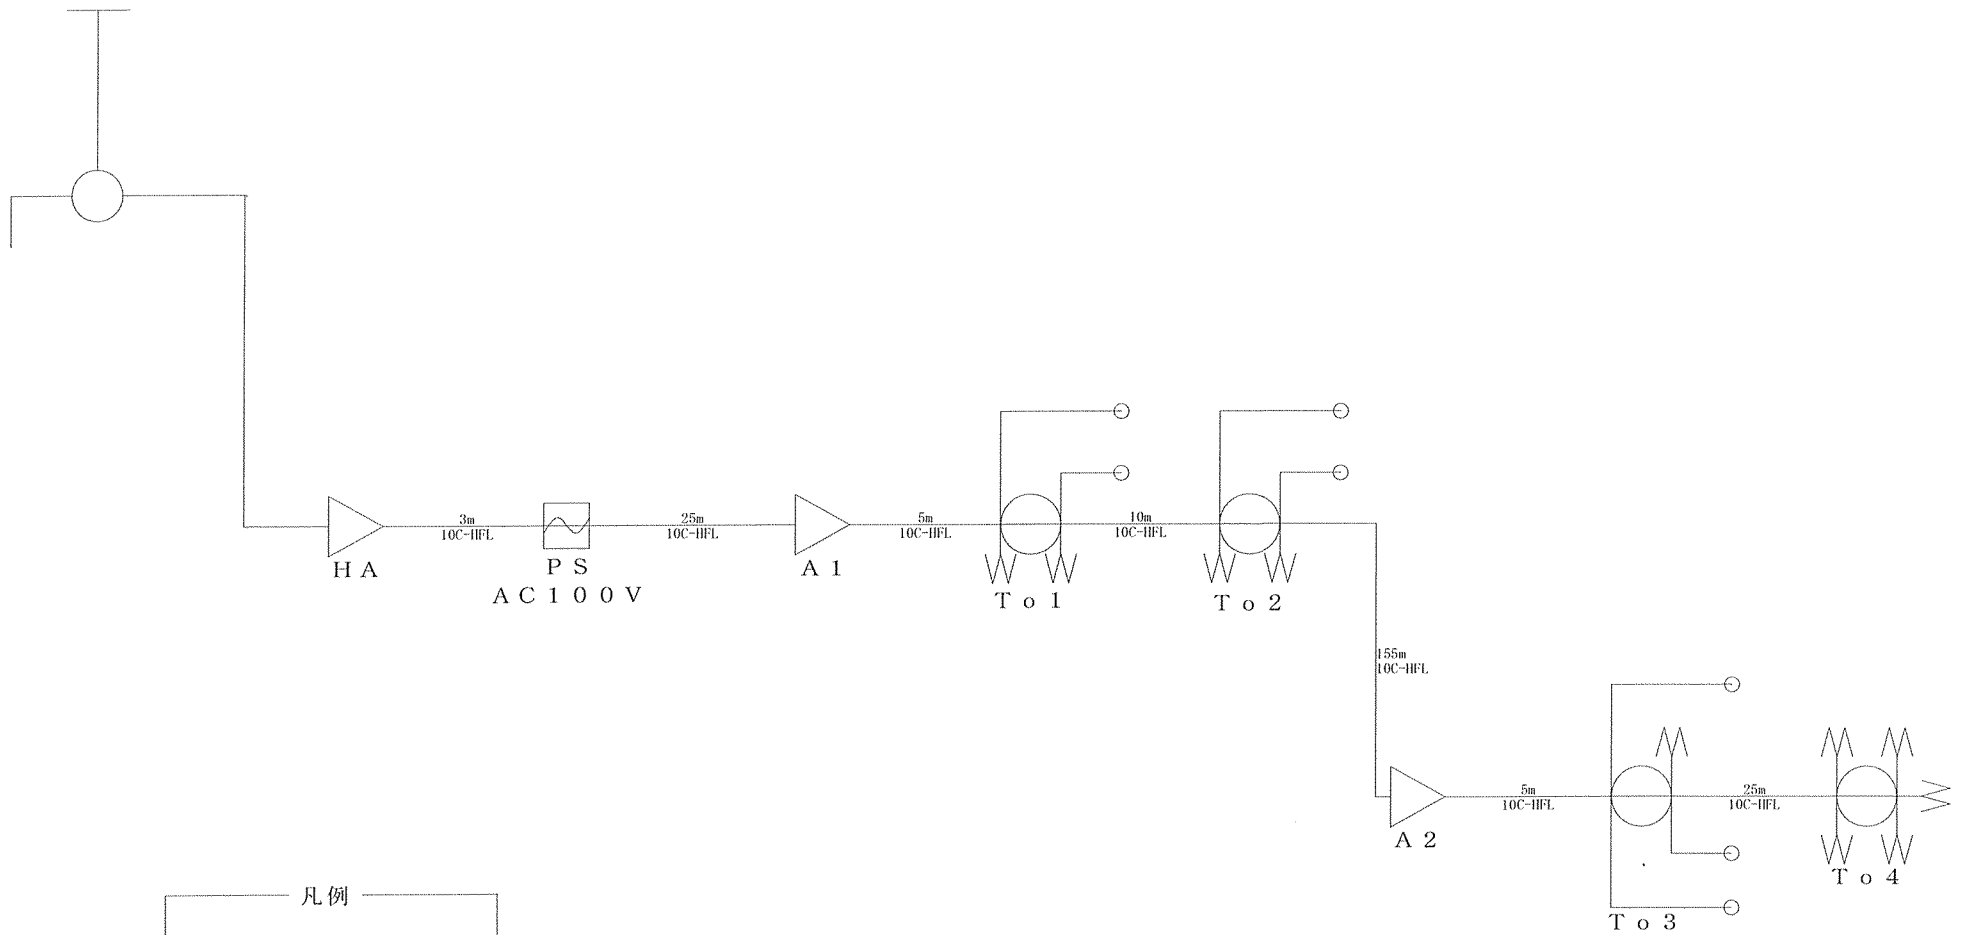

凡例

○	分岐・分配器
△	増幅器
⏏	電源

件名	和歌山(7)TV電波障害対策設備保守点検		
種類	レベルダイヤグラム	縮尺	6/6
		枚数	
信太山駐屯地業務隊管理科			

# 見積書

件名リスト一連番号	60 ( 7.10.8 )
-----------	---------------

## 見積金額¥

(消費税及び地方消費税を含まない。)

	品名	規格	単位	数量	単価(税抜)	金額
1	信太山(7)172号建物昇降機補修	陸上自衛隊仕様書のとおり	式	1		
2						
3						
4						
5						
6						
7						
8						
9						
10						
	納入場所 (履行場所)	陸上自衛隊信太山駐屯地			納期 (履行期限)	8.1.30
	契約保証金	(免除)			入札(見積)書 有効期間	

上記に関して「入札及び契約心得」、「オープンカウンター方式実施要領」及び「標準契約書等」の契約条項等を承諾のうえ入札見積いたします。また、当社(私(個人の場合)、当団体(団体の場合))は「入札及び契約心得」に示された暴力団排除に関する誓約事項について誓約いたします。

令和7年10月8日

分任契約担当官陸上自衛隊信太山駐屯地

第398会計隊長 大西 隆也 殿

住 所  
会 社 名  
代 表 者 名  
担 当 者 氏 名  
連 絡 先

(注)押印を省略する場合には、担当者名及び連絡先を記載すること。

# 市場価格調査書

件名リスト一連番号	60 ( 7.10.8 )
-----------	---------------

## 見積金額¥

(消費税及び地方消費税を含まない。)

品名	規格	単位	数量	単価(税抜)	金額
1 信太山(7)172号建物昇降機補修	陸上自衛隊仕様書のとおり	式	1		
2					
3					
4 調査金額内訳を記載してください。(業者様式可)					
5					
6					
7					
8					
9					
10					
納入場所 (履行場所)	陸上自衛隊信太山駐屯地			納期 (履行期限)	8.1.30
契約保証金	(免除)			入札(見積)書 有効期間	

本調査は一般的な市場動向を調査する目的あり、実際の応札(見積)価格と同一のものではありません。

令和 年 月 日

分任契約担当官陸上自衛隊信太山駐屯地





第398会計隊長 大西 隆也 殿

住 所  
会 社 名  
代 表 者 名  
担 当 者 氏 名  
連 絡 先

(注)押印を省略する場合には、担当者名及び連絡先を記載すること。

全 5 枚  
(表紙含む)

## 信太山（7） 1 7 2 号建物昇降機補修

件 名	信太山（7） 1 7 2 号建物昇降機補修			
種 類	陸上自衛隊 仕様書		縮 尺	1 / 5
			枚 数	
業務隊長	管理科長	営繕班長		起案者
				
信太山駐屯地業務隊管理科				

## 陸上自衛隊仕様書

- 1 役務件名 : 信太山(7) 172号建物昇降機補修  
 2 役務場所 : 大阪府和泉市伯太町官有地 陸上自衛隊信太山駐屯地内  
 3 請負期間 : 契約締結日 ~ 令和8年1月30日(金)  
 4 役務概要

対象施設	機種名	作業概要	数量	備考
172号建物	(株)東芝エレベーター製 ロープ式エレベーター リレ制御方式 巻上機型式 TMH30C	部品交換 試運転調整	1式 1式	

5 一般事項

- (1) 本役務は、仕様書・図面及び関係諸規則に基づき、丁寧かつ確実に実施するものとする。また整備において、図面及び仕様書に明記無き事項でも作業上当然必要なことは請負業者において行うものとする。
- (2) 現地状況により仕様書との内容の相違及び疑義が生じた場合には監督官との協議すること。
- (3) 請負業者は、実施条件を作業関係者に十分把握させるとともに、全作業員に対して安全教育を実施し、常に役務の安全に留意し、事故及び災害の防止に努めること。
- (4) 本役務で使用する材料は既設の材料の使用の指示があるもの以外については新品とし、材料等承認願を提出し、監督官の承認を受けるものを使用すること。
- (5) 現場管理  
 ア 請負業者は、本役務の実施によって部隊の施設等に対し損害を与えた場合は、損害事項に対して賠償するものとする。  
 イ 後片付けについては、その日の整備が終わるごとに実施し、現場に残す資材等についても紛失がないよう必要な措置を実施すること。  
 ウ 作業時間については、午前8時30分から午後5時までを基準とする。なお、時間外・土曜日・日曜日及び祝日等に役務を実施する場合は、事前に監督官に届出て指示に従い実施すること。  
 エ 役務に必要な場所以外には立ち入らないものとする。
- (6) 作業写真は、役務の主要な段階及び監督官の指示する場所において実施すること。項目は、作業前・工程(特に隠蔽部分)毎に撮影し、A4版に整理し、作業完了後速やかに提出するものとする。

件名	信太山(7) 172号建物昇降機補修		
種類	陸上自衛隊 仕様書	縮尺	2/5
		枚数	
信太山駐屯地業務隊管理科			

- (7) 請負者は、作業実施に先立ち、監督官と協議のうえ作業日程表を作成し監督官に提出することとし、了解を得たのち工事を実施すること。
- (8) 本役務で発生した金属類で売却可能なものについては、発生材調書と共に官側に引き継ぐものとする。その他については、産業廃棄物の処理及び清掃に関する法令等遵守し請負業者の責任において場外処分すること。



6 提出書類

- (1) 工程表 . . . 1部 (契約後速やかに)
- (2) 現場代理人通知書・略歴書 . . . 1部 (       "       )
- (3) 着手届 . . . 1部 (       "       )
- (4) 完了届 . . . 1部
- (5) 使用材料等承認願 . . . 1部
- (6) 作業報告書 (試運転結果報告書含む。) . . . 1部
- (7) 作業写真 . . . 1部
- (8) 発生材調書 . . . 1部
- (9) その他指示された書類

7 検査

本役務は、検査官の完了検査合格をもって完了とする。手直しが生じた場合は手直し完了後検査官の再検査を実施し検査合格をもって完了とする。


件名	信太山(7) 172号建物昇降機補修		
種類	陸上自衛隊 仕様書	縮尺	3/5
		枚数	
信太山駐屯地業務隊管理科			

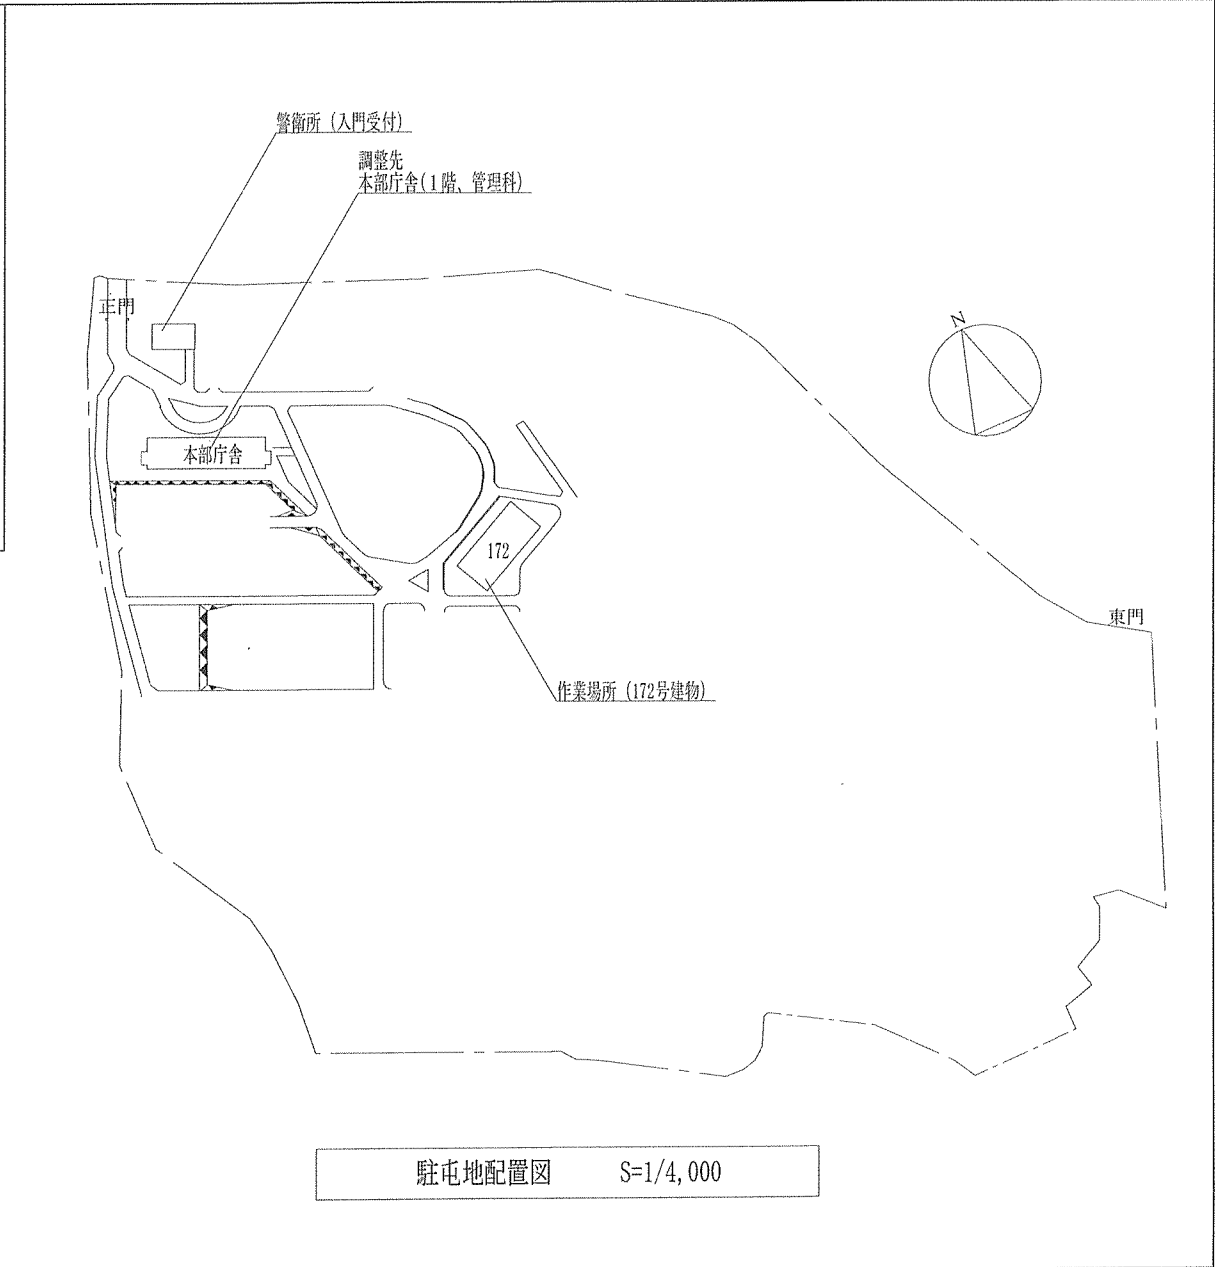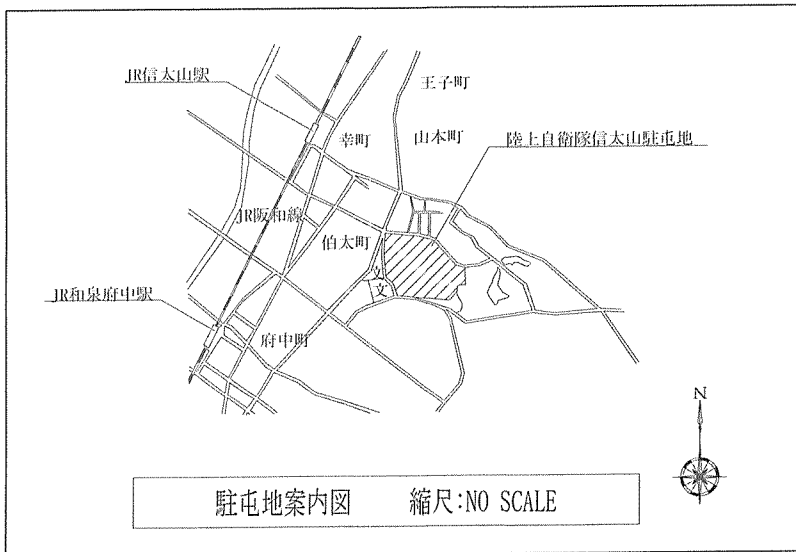


件名 信太山(7)172号建物昇降機補修	図面名称 案内図・配置図	関係者以外不許複製	縮尺 図示	図面番号 4 / 5
-------------------------	-----------------	-----------	----------	---------------



乗場正面図 1 / 20

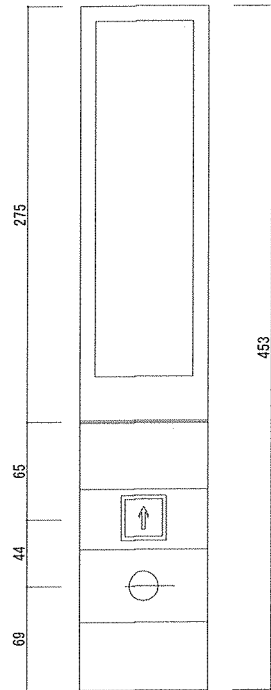

操作ボタン詳細図 (1F)  
1 / 5

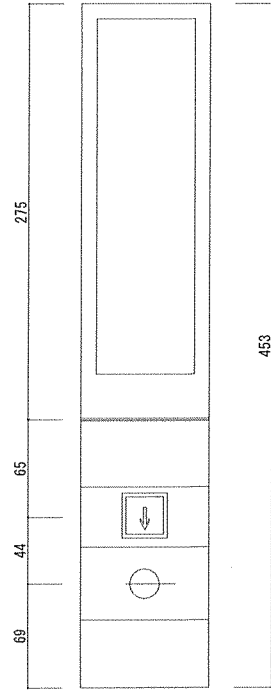

操作ボタン詳細図 (7F)  
1 / 5