

令和7年10月17日

善通寺駐屯地におけるオープンカウンター方式による見積依頼について

- 1 本リストは、オープンカウンター方式実施要項に基づく手続が必要です。
- 2 本方式は随意契約を前提とした見積依頼であり、有効な見積書をもって申込みをした者のうち、予定価格の制限の範囲内で最低の価格の見積書をもって申込みをした者を契約の相手方とします。

3 件名リスト

一連番号	件名	納入(履行)場所	納期(履行期限)	見積依頼書公表日	見積書提出期限	見積合わせの日時	防衛省競争参加資格	備考
75	善通寺(7)271号建物貯湯槽加熱コイル取替	善通寺駐屯地	R8.3.31	R7.10.17	R7.10.27 1000	R7.10.27 1000	なし	市場価格調査提出期限 R7.10.24 1200
		—	以下余	白—				

- 4 仕様書の交付場所、契約条項等を示す場所、問合せ先及び提出先  
〒765-0002  
香川県善通寺市南町2-1-1  
契約機関名(担当) 第348会計隊契約班(里平)  
電話番号(内線)0877-62-2311(2649) FAX0877-62-2315

# 見 積 書

件名リスト一連番号	75
-----------	----

## 見積金額 ¥

(消費税及び地方税を含まない。)

NO	件 名	規 格	単位	数量	単 価	金 額
1	善通寺(7)271号建物貯湯槽加熱コイル取替	仕様書のとおり	式	1		
2		以下余白				
3						
4						
5						
6						
7						
8						
9						
10						
11						
12						
13						
14						
15						
納 入 場 所	陸上自衛隊 善通寺駐屯地		納 期	8.3.31		
落 札 方 法	総額決定		見積書 有効期間			
契 約 保 証 金	免 除					

上記に関して「入札及び契約心得」、「オープンカウンター方式実施要項」及び「標準契約書等」の契約条項等を承諾のうえ見積いたします。

また、当社(私(個人の場合)、当団体(団体の場合))は「入札及び契約心得」に示された暴力団排除に関する誓約事項について誓約いたします。

令和7年10月27日

分任契約担当官

陸上自衛隊善通寺駐屯地

第348会計隊長 佐藤 康平 殿

住 所

会 社 名

代表者名

印

※ 見積書には見積金額の内訳書を添付する。

# 市 価 調 査 書

件名リスト一連番号 75

¥

(消費税及び地方税を含まない。)

NO	件 名	規 格	単 位	数 量	単 価	金 額
1	善通寺(7)271号建物貯湯槽加熱コイル取替	仕様書のとおり	式	1		
2		以下余白				
3						
4						
5						
6						
7						
8						
9						
10						
11						
12						
13						
14						
15						
納 入 場 所		陸上自衛隊 善通寺駐屯地	納 期		8.3.31	
落 札 方 法		総額決定				

令和7年10月24日

分任契約担当官  
陸上自衛隊善通寺駐屯地  
第348会計隊長 佐藤 康平 殿

住 所

会 社 名

代表者名

印

※ 市価調査書には市価調査金額の内訳書を添付する。

善通寺（7）271号建物貯湯槽加熱コイル取替

善通寺駐屯地業務隊


## 陸上自衛隊仕様書

調査要求番号	普通寺(7)271号建物貯湯槽加熱コイル取替	作成部隊	普通寺駐屯地業務隊管理科
--------	------------------------	------	--------------


- 1 実施場所  
香川県普通寺市2-1-1 陸上自衛隊普通寺駐屯地
- 2 作業期間  
契約締結日から令和8年3月31日まで
- 3 実施概要  
271号建物の貯湯槽用加熱コイルの銅管補修を実施するものである。
- 4 作業内容
  - (1) 銅管加工 (φ32×t2.0×2500 R61) ×6本
  - (2) 銅管加工 (φ32×t2.0×2500 R69) ×5本
  - (3) 寸法調整管端仕上げ、銅管取替、取付調整
  - (4) 水圧試験
- 5 一般仕様
  - (1) 本作業は、仕様書及び図面によるほかメーカーの仕様に基づき丁寧、確実に実施すること。
  - (2) 請負者は、作業日を係官と調整のうえ、了解を得たのち作業を実施すること。
  - (3) 請負者は、作業の主要な段階及び監督官の指示する場所において写真撮影を実施すること。項目は、作業前・実施中・見隠れ部分・完成・使用材料及び監督官の指示箇所とする。また写真は、作業完了後速やかに整理し提出すること。
  - (4) 作業は請負業者の責任作業とし、作業に際し破損した部分については係官へ報告のうえ、指示に従い速やかに復旧すること。
  - (5) 作業に際し仕様書・図面に明記なき事項であっても、当然必要と考えられる事項については係官と協議のうえ指示に従い実施すること。
  - (6) 作業実施に際し、請負者は作業条件を作業関係者に十分把握させると共に作業員に対して安全教育を実施し安全な作業方法の確認及び安全点検を確実に実施すること。
  - (7) 喫煙は所定の位置で行ない作業中及び歩行しながらの喫煙を禁止する。また、作業場所以外の立ち入りを禁止する。作業の都合によりやむ得ず立ち入る場合は、監督官と協議し部隊側立会いのもとで立ち入ること。
  - (8) 施設からの電気・給水は原則として使用させないものとする。ただし、使用する場合はメーター等を設置し、部隊側算定に基づき有償とする。
  - (9) 本作業で発生した金属類で売却可能なものについては、種類別に整理し、発生材調書とともに官側に引継ぐものとする。
  - (10) その他不明な事項、提出書類等はその都度係官と協議し、指示に従うこと。
- 6 特記事項
  - (1) 作業完了後、試運転調整を行い問題が無いことを確認すること。
  - (2) 作業時間は、午前8時30分から午後5時までの間で行うものとする。なお、事前に監督官と調整し、了承を得た場合はこの限りでない。
- 7 提出書類
 

(1) 工程表	(契約後速やかに)
(2) 現場代理人等指名・変更通知書	(契約後速やかに、変更後速やかに)
(3) 現場代理人略歴書	(契約後速やかに)
(4) 施工体制台帳の写し	(下請負業者を設定した場合は作成)
(5) 使用材料承認願	(契約後速やかに)
(6) 着手届	(着工前)
(7) 完了届	(竣工後速やかに)
(8) 材料検査簿	(その都度)
(9) 工事日誌・工事打合せ簿	(その都度)
(10) 工事写真	(竣工後速やかに)
(11) その他指示された書類	
- 8 検査  
本作業は、検査官の完了検査合格をもって完了とする。手直しが生じた場合は、手直し完了後検査官の再検査を実施し検査合格をもって完了とする。

名称	普通寺(7)271号建物貯湯槽加熱コイル取替	図面番号
図面名	仕様書	2/4

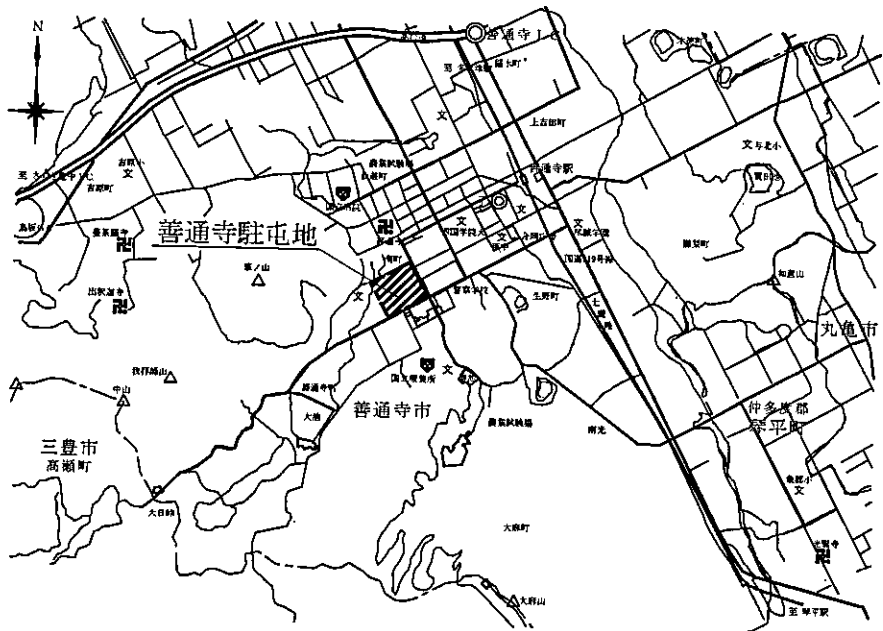


案内図 S=1/50,000

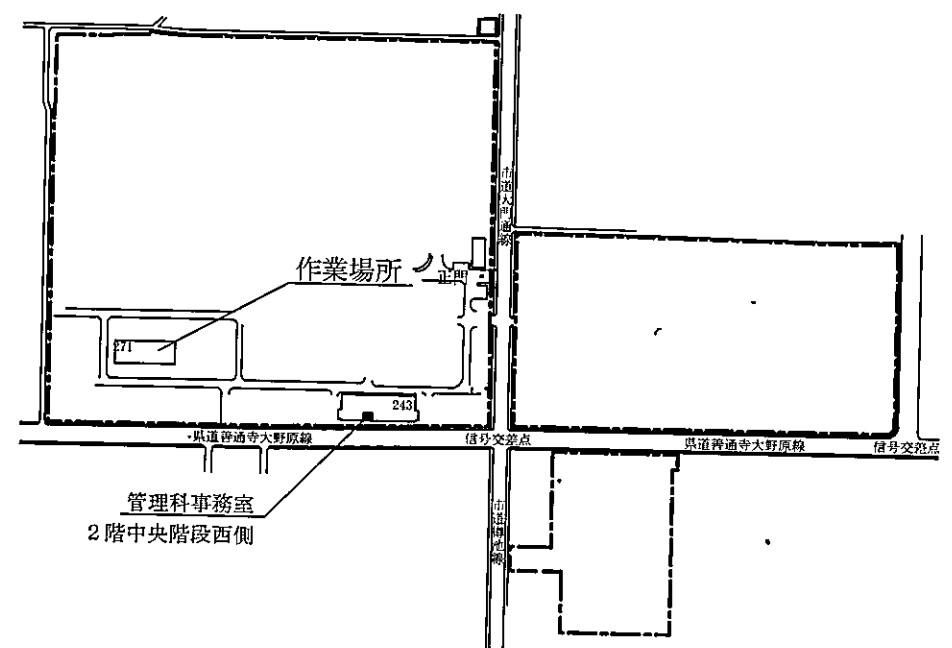


駐屯地配置図 S=1/5,000

関係者以外不許複製

名称	普通寺(7)271号建物貯湯槽加熱コイル取替	図面番号
図面名	案内図・配置図	3/4

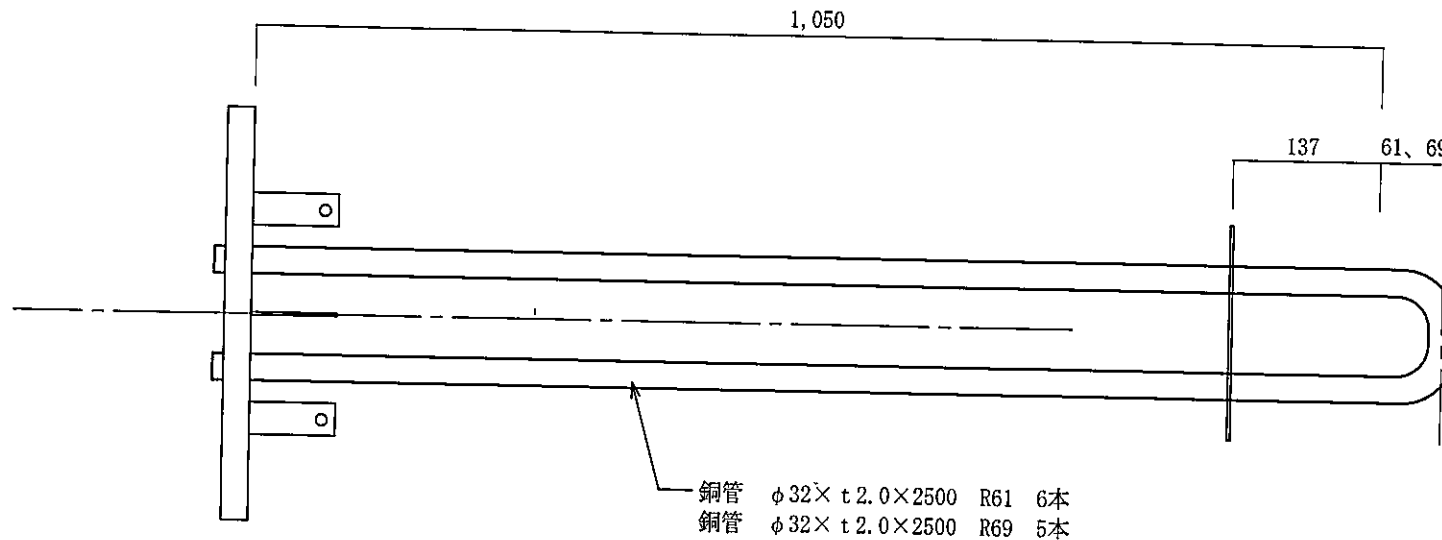

側面図 S=1/5

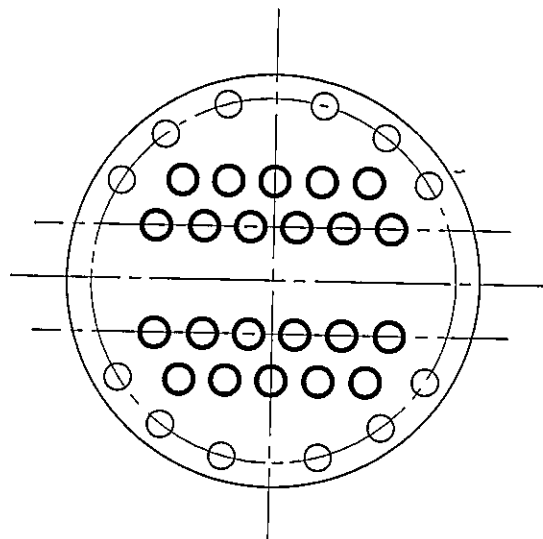

正面図 S=1/5

作業内容

- ・銅管加工 (C1220T 32φ×t2.0 R61曲げ) ×6本
- ・銅管加工 (C1220T 32φ×t2.0 R69曲げ) ×5本
- ・旧銅管抜管
- ・チューブホールG仕上げ
- ・新銅管取付、長さ調整、小口仕上げ、拡管
- ・水圧試験

※現地採寸のうえで作成すること。

関係者以外不許複製

名称	普通寺(7)271号建物貯湯槽加熱コイル取替	図面番号
図面名	管姿図	4/4