

公 告

分任契約担当官
陸上自衛隊伊丹駐屯地
中部方面会計隊本部業務科長 加藤 江利菜

以下のとおり一般競争入札を実施するので、「入札及び契約心得」及び「契約条項」を承知のうえ参加されたい。

1 入札事項

契約実施計画番号	調 達 要 求 番 号	物 品 番 号	仕 様 書 番 号				
5QF310702060	5RL01A30021 0001						
品名 または 件名							
伊丹（7）発動発電機保守点検							
部品番号 または 規格							
仕様書のとおり							
使 用 器 材 名							
数 量	単 位	銘 柄	使 用 期 限 等	グ ル ー プ	指 定	検 査	包 装
1.00	ST						
納地または工事場所				引 渡 場 所			
伊丹駐業				伊丹駐屯地業務隊			
搬 入 場 所				納 期 ま た は 工 期			
管理科 山崎事務官				令和8年2月27日（金）			

2 競争参加資格

次のいずれかであること
全省庁統一資格の「役務の提供等」に係る等級がA、B、C、D等級であること
ただし、細部は注意事項による。

3 契約条項を示す場所

中部方面会計隊本部業務科事務室

4 説明会及び入札執行の日時場所

説明会日時場所：
入札日時場所：令和7年11月12日（水）13時30分 会計隊 入札室

5 保証金

入札保証金：免除 契約保証金：免除

6 落札決定方式及び契約方式

落札決定方式：総品目総額 契約方式：一般競争

7 注意事項

別紙のとおり

- 1 競争に参加する者に必要な資格に関する事項
次の各項目のすべての条件を満たす者
 - (1) 予算決算及び会計令第70条の規定に該当しない者であること。なお、未成年者、被保佐人又は被補助人であって契約締結のために必要な同意を得ている者は、同条中、特別の理由がある場合に該当する。
 - (2) 予算決算及び会計令第71条の規定に該当しない者であること。
 - (3) 都道府県警察から暴力団関係業者として防衛省が発注する工事等から排除するよう要請があり、当該状態が継続している有資格業者については、競争参加を認めない。
 - (4) 入札後、契約を締結するまでの間に、都道府県警察から暴力団関係業者として防衛省が発注する工事等から排除するよう要請があり、当該状態が継続している有資格業者とは契約を行わない。
 - (5) 入札心得に定める「暴力団排除に関する誓約事項」に基づく誓約を行わない者の競争参加を認めない。
 - (6) 契約担当官等から指名停止の措置を受けている期間中の者でないこと。（協力者を含む。）
 - (7) 防衛省大臣官房衛生監、防衛政策局長、防衛装備庁長官又は陸上幕僚長から「装備品等及び役務の調達に係る指名停止等の要領」に基づく指名停止の措置を受けている期間中のものでないこと。
 - (8) 前号により現に指名停止を受けている者と資本関係又は人的関係のあるものであって、当該者と同種の物品の売買又は製造若しくは役務請負について防衛省と契約を行おうとする者でないこと。
 - (9) 原則、現に指名停止を受けている者の下請負については認めない。ただし、真にやむを得ない事由を当該する省指名停止権者が認めた場合には、この限りでない。
 - (10) 資格審査結果通知書（全省庁統一資格）において、近畿地域の競争参加資格を有する者。
 - (11) 令和7、8、9年度有効の資格審査結果通知書（全省庁統一資格）の写しを提出することを条件とする。ただし、全省庁統一資格を申請中の場合は申請済であることが確認できる書類を提出すること。
- 2 低入札価格調査について
 - (1) 予算決算及び会計令第85条による基準価格を下回った入札を行った者は、最低価格入札者であっても必ずしも落札者とならない場合がある。
 - (2) 基準価格を下回った入札を行った者は、事後の資料作成、調査等に協力すること。
- 3 契約条項等を示す場所
仕様書及び入札資料は、下記に示す期間、中部方面会計隊本部業務科契約班窓口又は陸上自衛隊中部方面会計隊ホームページにおいて掲載し配布する。
令和7年10月27日～令和7年11月11日（0815～1700）
- 4 入札方法
落札決定に当たっては、入札書に記載された金額に当該金額の10%に相当する額を加算した金額（当該金額に1円未満の端数があるときは、その端数を切り捨てるものとする。）をもって落札価格とするので、入札者は消費税、地方消費税の課税事業者、免税事業者であることに拘わらず入札書には、見積もった金額の110分の100（消費税を含まない。）を記載すること。
- 5 入札の無効
 - (1) 第1項で示した競争に参加する者に必要な資格を有しない者のした入札
 - (2) 入札に関する条項に違反した入札
 - (3) 入札金額、入札者の氏名及び押印された印影が判別し難い入札
ただし押印を省略する場合は、責任者・担当者の氏名及び連絡先の記載のない入札
- 6 契約書等の作成
 - (1) 契約金額が100万円以上は契約書を作成する。
 - (2) 細部の記載要領については、落札決定後落札者に説明・作成する。
- 7 適用する契約条項
駐屯地用標準契約書の役務請負契約条項、談合等の不正行為に関する特約条項、暴力団排除に関する特約条項とする。
- 8 その他
 - (1) **郵便等による入札については、令和7年11月11日17時00分到着分までを有効とする。**
なお、事前に郵便入札の申し出を中部方面会計隊本部業務科契約班まで行うとともに、必ず便着の確認をすること。また、落札となるべき同価による入札が2者以上あった場合は、当該入札に関係の無い職員により抽選を実施し落札者を決定する。再度の入札となった場合は、別途連絡する。
 - (2) 電報・電話等による入札は認めない。
 - (3) **入札に参加を希望する者は、入札参加希望受付時（令和7年11月11日17時00分まで）に資格審査結果通知書の写しを提出すること。（FAX可）**
 - (4) 代表者以外での入札については、入札までに委任状を提出すること。
（様式随意、なお郵便入札時は不要）
 - (5) **市価調査等依頼の場合は協力されたい。（FAX可）**
 - (6) 入札及び契約に関する詳細は、陸上自衛隊伊丹駐屯地中部方面会計隊本部契約班にて閲覧されたい。
 - (7) 落札者が「入札及び契約心得」に従って契約の締結手続きをしない場合には、落札者が契約締結に応じないものとみなし、落札価格の100分の5に相当する金額を違約金として徴収し、契約者が契約を履行しない場合は、契約金額の100分の10以上の金額を違約金として徴収する。
 - (8) 落札決定については総品目総額予定価格の範囲内で最低の価格（単価）をもって申込をした者を落札者とする。なお、落札となるべき同価の入札をした者が2人以上ある場合は、くじ引きにより落札者を決定する。

〒664-0012 兵庫県伊丹市緑ヶ丘7-1-1

陸上自衛隊伊丹駐屯地 中部方面会計隊本部 業務科契約班 担当：長峯

072-782-0001 内線(3424) FAX072-782-0035 (直通)

本公告は、陸上自衛隊伊丹駐屯地 中部方面会計隊本部業務科契約班
陸上自衛隊中部方面隊ホームページ <https://www.mod.go.jp/gsd/mae/mafin/>に掲載。
QRコードから公式サイトにアクセスできます。



仕様書

1 名称

伊丹（7）発動発電機等保守点検

2 場所

陸上自衛隊伊丹駐屯地
兵庫県伊丹市緑ヶ丘7-1-1

3 概要

発動発電機保守点検 一式

4 納期

契約締結日～令和8年2月27日

5 一般事項

- (1) 本作業は、本仕様書・図面及び国土交通省建築保全業務共通仕様書（国土交通省大臣官房官庁営繕部 監修）に基づき作業する。
- (2) 本作業において、関係法令（添付書類含む）に基づき保守点検を実施すること。
- (3) 施工において、図面及び仕様書に明記なき事項でも施工上当然必要なことは請負者の負担において良心的に行うものとする。その他不明な事項、提出書類等疑義が生じた場合はその都度監督官と協議し指示に従うこと。
- (4) 保守点検実施日は、官側が指定した日で実施すること。
- (5) 現場管理
 - ア 請負者は、作業の実施によって部隊の施設に対し、火災その他損害をあたえた場合は現状に復旧するものとする。
 - イ 現場の風紀・衛生・盗難予防について必要な事項を施すとともに、請負者の責任において管理するものとする。
 - ウ 現場は、常に整理整頓に心がけ、必要に応じ清掃等を実施するものとする。
- (6) 作業実施場所以外への立ち入り及び指定場所以外での喫煙は禁止する。
- (7) 仕様書に記載のない事項において、点検保守を実施する上で必要と認められた場合は請負者の責任において実施する。

6 特記事項

- (1) 各発電機には疑似負荷装置による負荷試験は実施しない。
- (2) 点検保守により不具合事項を発見した場合は、必要に応じ速やかに見積、写真及び図示した物を監督官に報告し、指示を受けること。

7 点検項目

国交省建築保全業務共通仕様書第2編第3章第4節自家発電設備に記載の点検（1Y、6M）を実施すること。また、当該点検項目に係る項目を実施すること。

8 提出書類

- (1) 日程表（契約後すみやかに）
- (2) 役務着手届（着手前）
- (3) 役務完了届（完了後すみやかに）
- (4) 作業写真（各作業及び監督官の指示する箇所（特に隠ぺい箇所）を撮影し提出。）
- (5) 点検結果報告書
- (6) その他監督官が指示するもの

9 検査

作業完了後、検査官の役務完了検査を受け合格をもって完了とする。
手直し事項が生じた場合は、手直し完了後再検査を受け、合格をもって完了とする。

件名	伊丹(7)発動発電機保守点検	図番
	伊丹駐屯地業務隊	1/6

発電機等仕様書

223号 非常用自家発電機設備	
台数	1台
製造者	ヤンマー(株)
型式	YT-200CG
出力	200KVA
電圧	200/110V
電流	525/54.5A
周波数	60Hz
回転速度	1800rpm
極数	4P
相数	3φ3W/1φ2W
力率	0.8
保護、冷却装置	保護形(JP20)、自由通風形(JCO)
励磁方式	静止励磁
絶縁種類	電機子 F種 界磁H種
エンジン	
名称	60CXL-DTA
形式	立形水冷 4サイクル
定格出力	240PS
回転速度	1800rpm
平均有効圧力	16.8kg/cm ²
総行程容積	7127cc
過給機	1.84kgf/cm ² /105000rpm
冷却方式	ラジエータ方式
排風量	234m ³ /min
冷却水ポンプ吐出量	266.7ℓ/h
燃焼室形式	直接噴射式
燃料油	軽油
燃料消費量	47.7ℓ/h
燃料タンク	別置
潤滑方式	強制循環式
潤滑油量	31ℓ
始動方式	電気始動式
セルモーター	24V 4.0kw
バッテリー容量	24V 120Ah
塗装色	5Y7/1(2.5Y7/1)


※塗装色は、1995年版色見本帳より()内に改訂

250号 非常用自家発電機設備	
台数	1台
製造者	ヤンマー(株)
型式	E-AF
製造者	(株)明電舎
名称	ブラシなし交流発電機
相数	3相
定格出力	625kva
定格電圧	6600V
定格電流	54.7A
周波数	60Hz
定格力率	80%
製造番号	1J5022CR1
製造番号	2002
エンジン	
形式	6NHL-ETP
定格出力	592kw
定格回転数	1800min
過給方式	排気タービン過給
始動方式	エアモーター
燃料種類	軽油
製造番号	8166FJF
励磁機	
形式	E-AA
出力	15kva
電圧	120V
電流	72.2A
日本内燃力発電設備協会認定証	
認定証票	MWDS-23 5019
発電機副票	G-23
制御盤副票	P-23M
駆動機副票	E-11M


267号 非常用自家発電機設備	
台数	1台
製造者	三菱電機
型式	PG300PY
外觀	低騒音キュービクル形
騒音	低騒音形(85db(A))
冷却方式	ラジエータ冷却式
出力	300kva
電圧	220V
周波数	60Hz
力率	80%
相数	3相3線
回転速度	1800min
エンジン出力	286.8kw
燃料消費量	およそ70ℓ/hr
制御方式	全自動(停電により自動始動、復電により手動停止)
始動時間	停電より送電開始まで10秒以内
燃料タンク	別置
電源切換器	なし(配電盤内)
充電装置	自動充電式
直流電源	鉛蓄電DC24-159Ah(HSE)
ラジエータ方式	
水ポンプ	遠心渦巻形
冷却水量	約43ℓ
冷却風量	約450m ³ /min

271号 非常用自家発電機設備	
台数	2台
出力	600KVA
製造者	ヤンマー(株)
名称	AY20L-ET
形式	立形水冷 4サイクル
燃焼室形式	直接噴射式
過給方式	空気冷却機付き排気タービン過給
シリンダー数	6-内径φ155mm×行程180mm
総行程容積	20.38ℓ
定格回転数	1500min又は1800min
回転方向	クランク軸のフライホイール側から見て左
エンジン冷却	ラジエータ冷却方式
冷却水保有量	95.5ℓ
エンジン潤滑	強制潤滑方式
潤滑油保有量	オイルパン 120ℓ 燃料噴射ポンプ/エンジン 1.5/20ℓ
過給機	空冷方式
潤滑方式	エンジン潤滑油による強制潤滑
ガバナ	電子ガバナ
始動方式	電気始動
単体乾燥質量	2400kg


件名	伊丹(7) 発電機保守点検	図番
	伊丹駐屯地業務隊	2/6

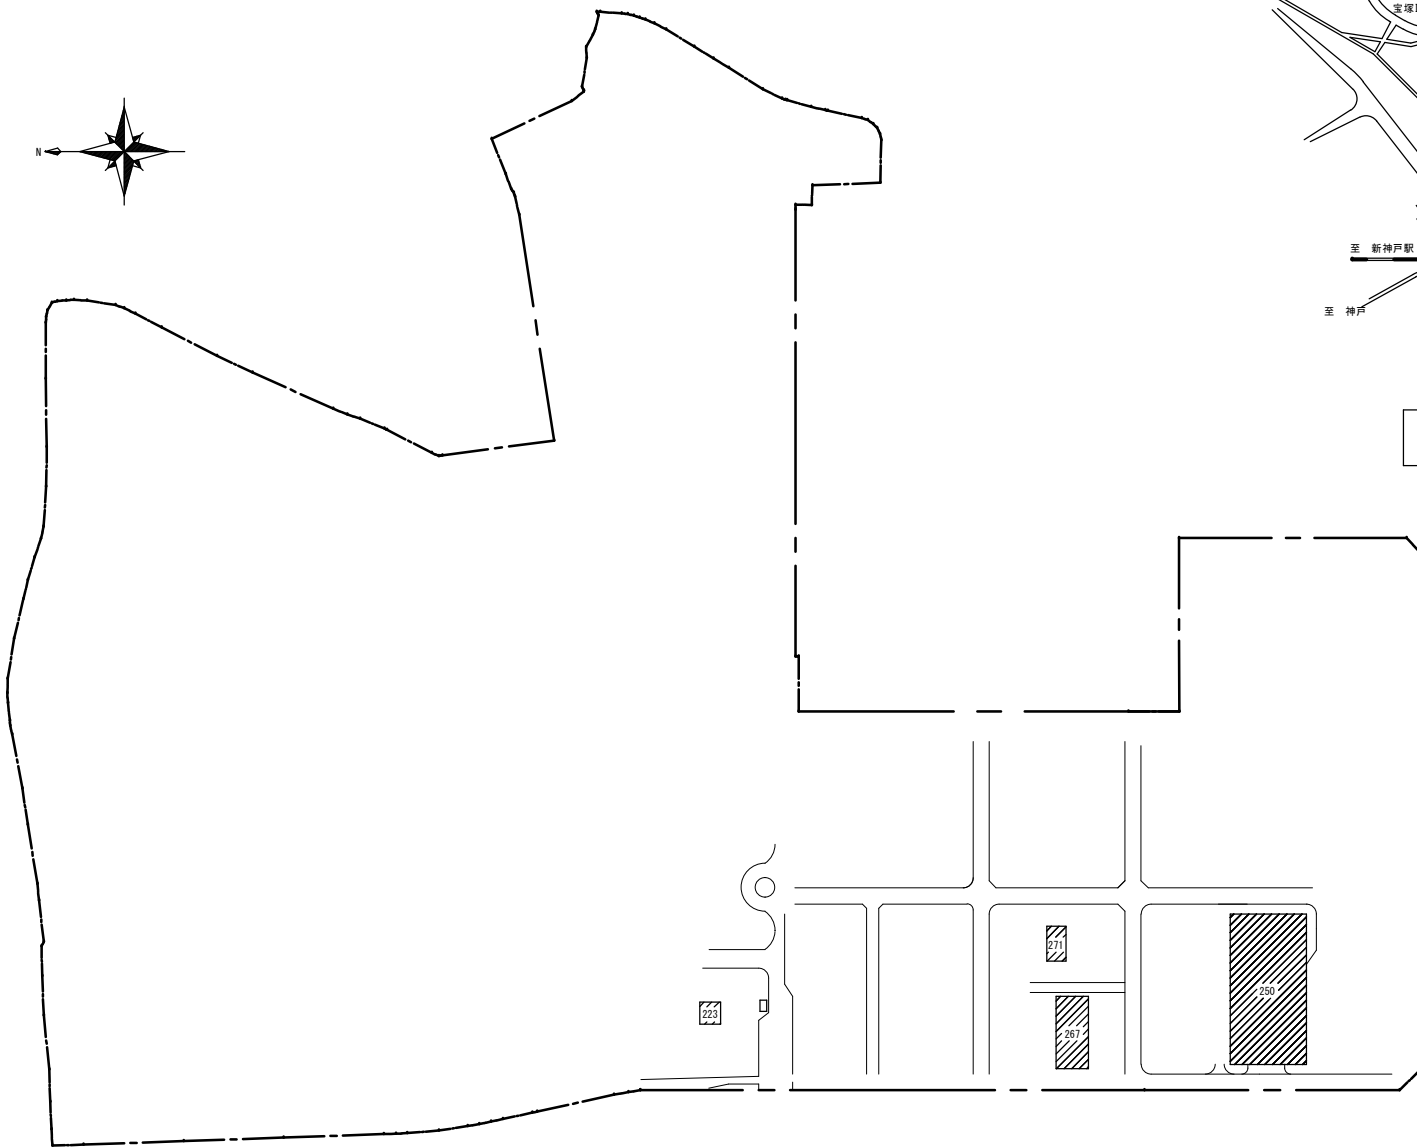

駐屯地配置図 S = 1 / 2500

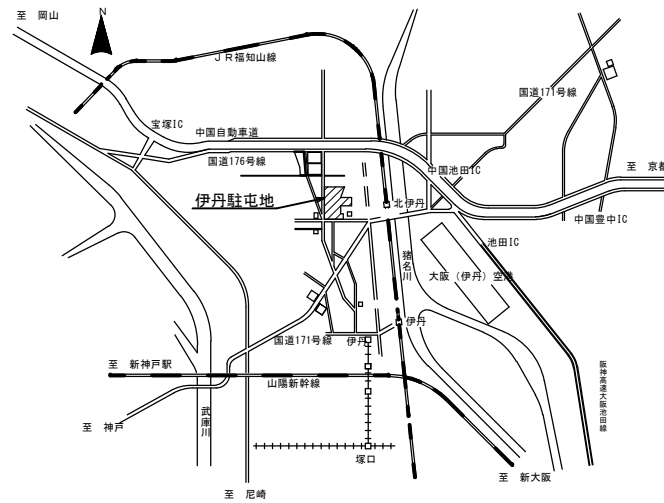

駐屯地案内図 S = NS


凡例
 保守点検建物

件名	伊丹(7)発動発電機保守点検	図番
	伊丹駐屯地業務隊	3 / 6




223号平面図 S = 1 / 100

件名	伊丹(7)発動発電機保守点検	図番
	伊丹駐屯地業務隊	4 / 6

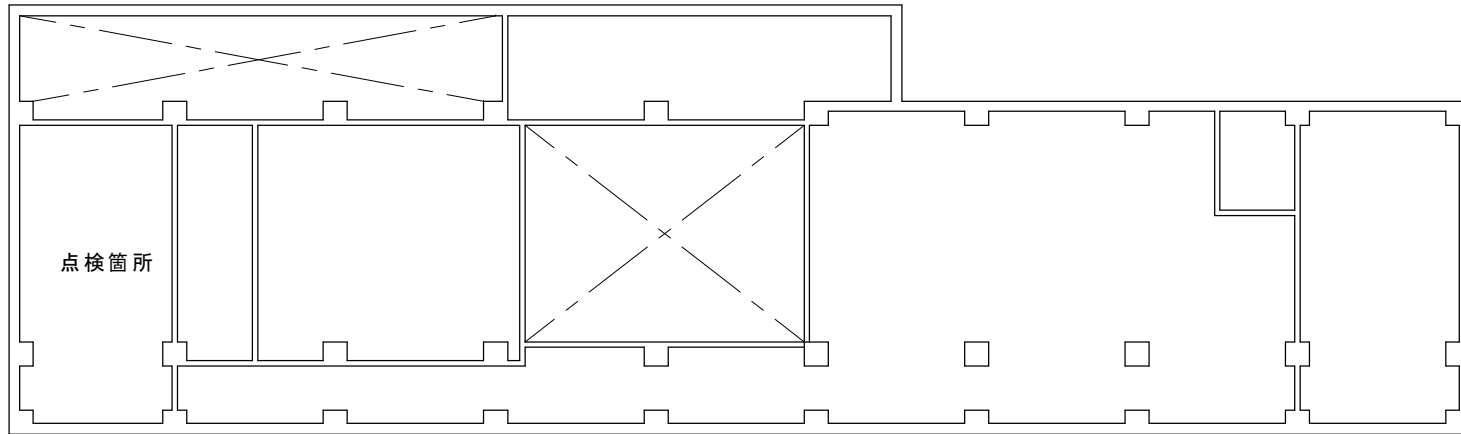


250号B1平面図 S=1/200

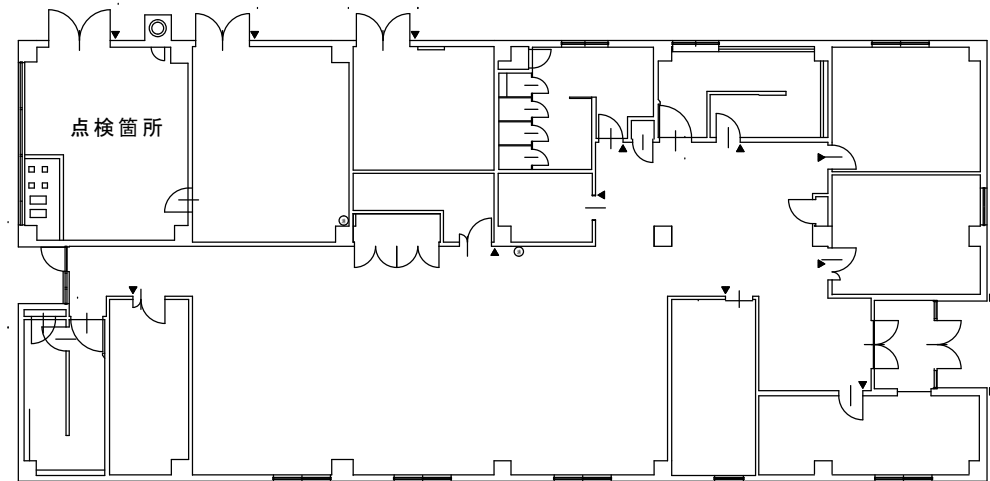

267号平面図 S=1/200

件名	伊丹(7)発動発電機保守点検	図番
	伊丹駐屯地業務隊	5/6

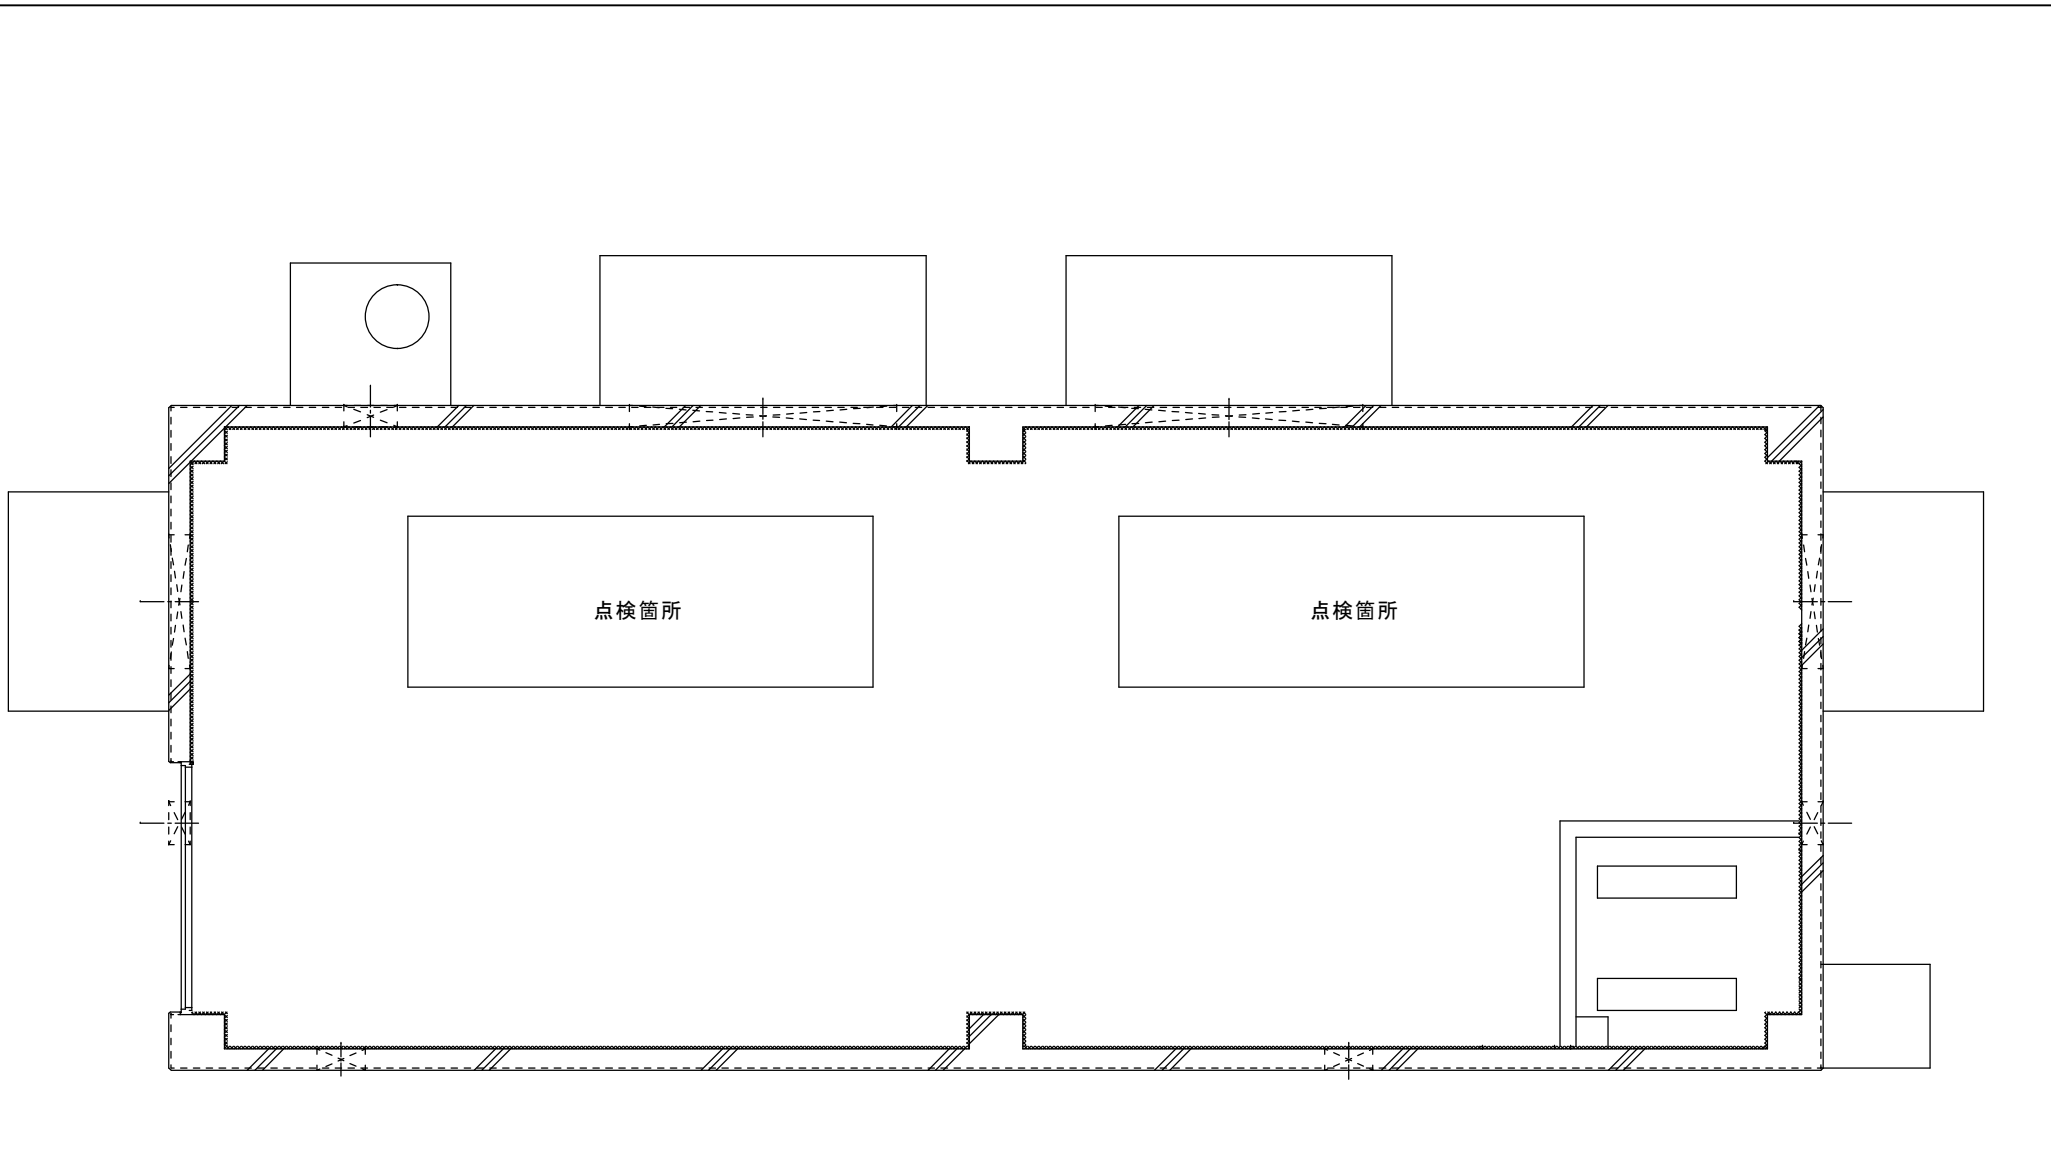

271号平面図 S = 1 / 50

件名	伊丹(6)発動発電機保守点検	図番
	伊丹駐屯地業務隊	6 / 6

