

令和7年10月29日

変更公告

分任契約担当官陸上自衛隊千僧駐屯地
第352会計隊長 大山 堅郎

下記のとおり、令和7年10月23日付、件名「148号建物他LED化工事」に係る入札公告の一部を変更するので、関係事項を承知のうえ参加されたい。


1 変更事項

仕様書11及び12ページを添付仕様書のとおり変更する。

2 入札に関する事項の問い合わせ先


〒664-0014 兵庫県伊丹市広畑1-1

陸上自衛隊千僧駐屯地 第352会計隊 契約班 担当：前岡 072-781-0021 内線(3345)

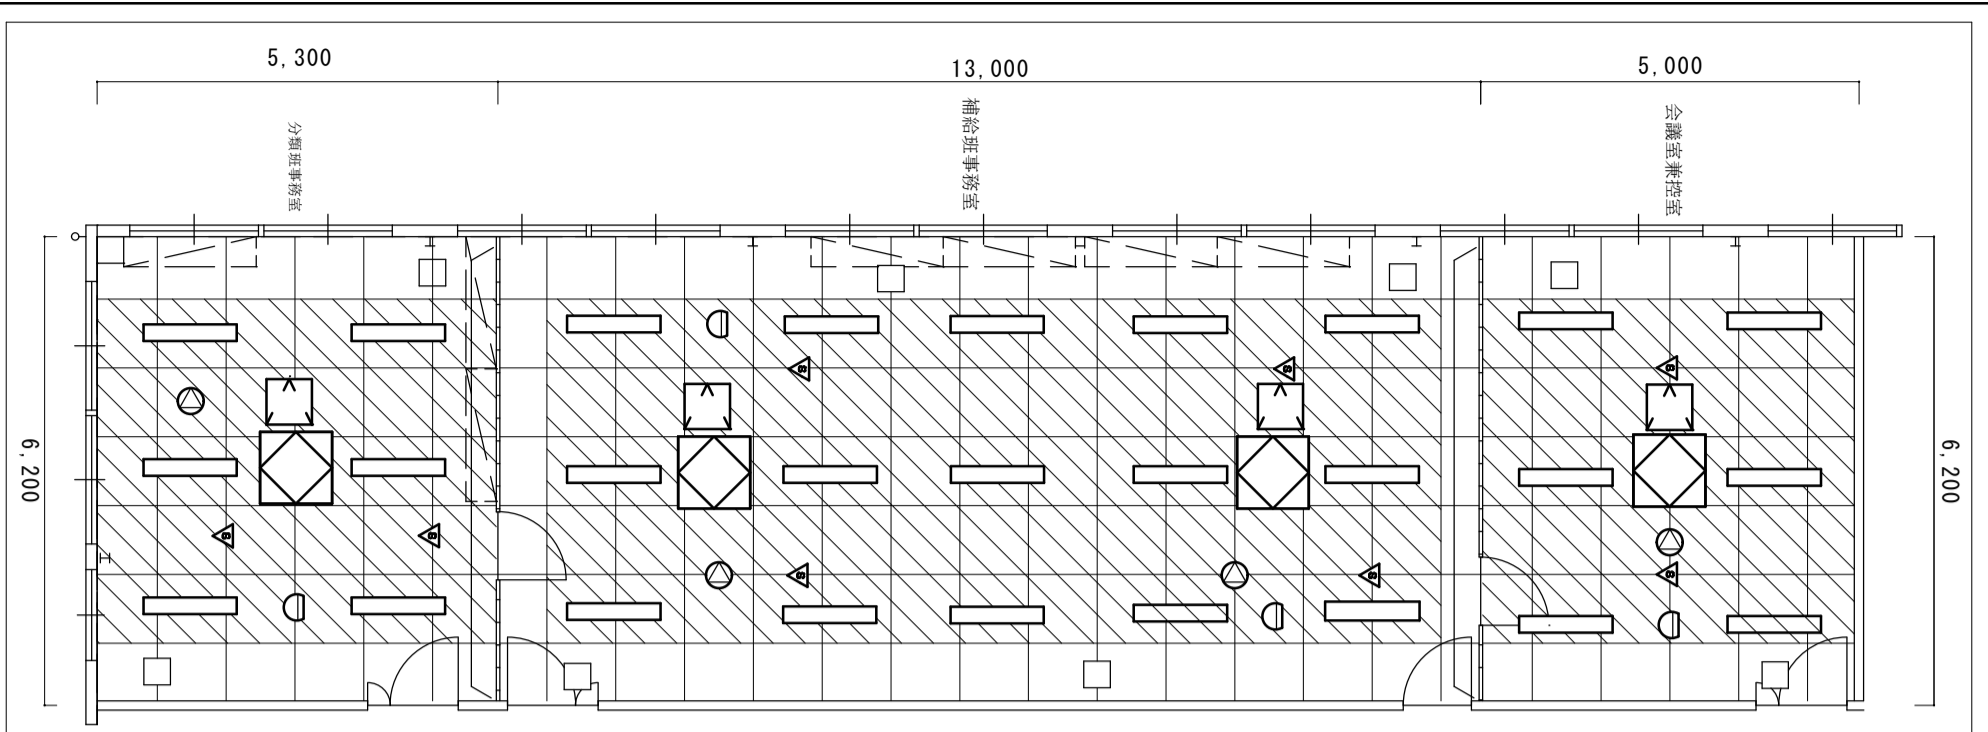

凡例

	化粧石膏ボード910×910 t=9.5撤去
	天井軽量鉄骨下地(野縁等)撤去
	給排気グリル
	室内機(天井埋込カセット形)
	天井点検口撤去(600×600)
	照明器具撤去(天井開口寸法 220×1235)
	星光センサー撤去
	天井埋込型スベーカー Φ200(仮撤去)
	差動式スボット型感知器 2種露出(仮撤去)

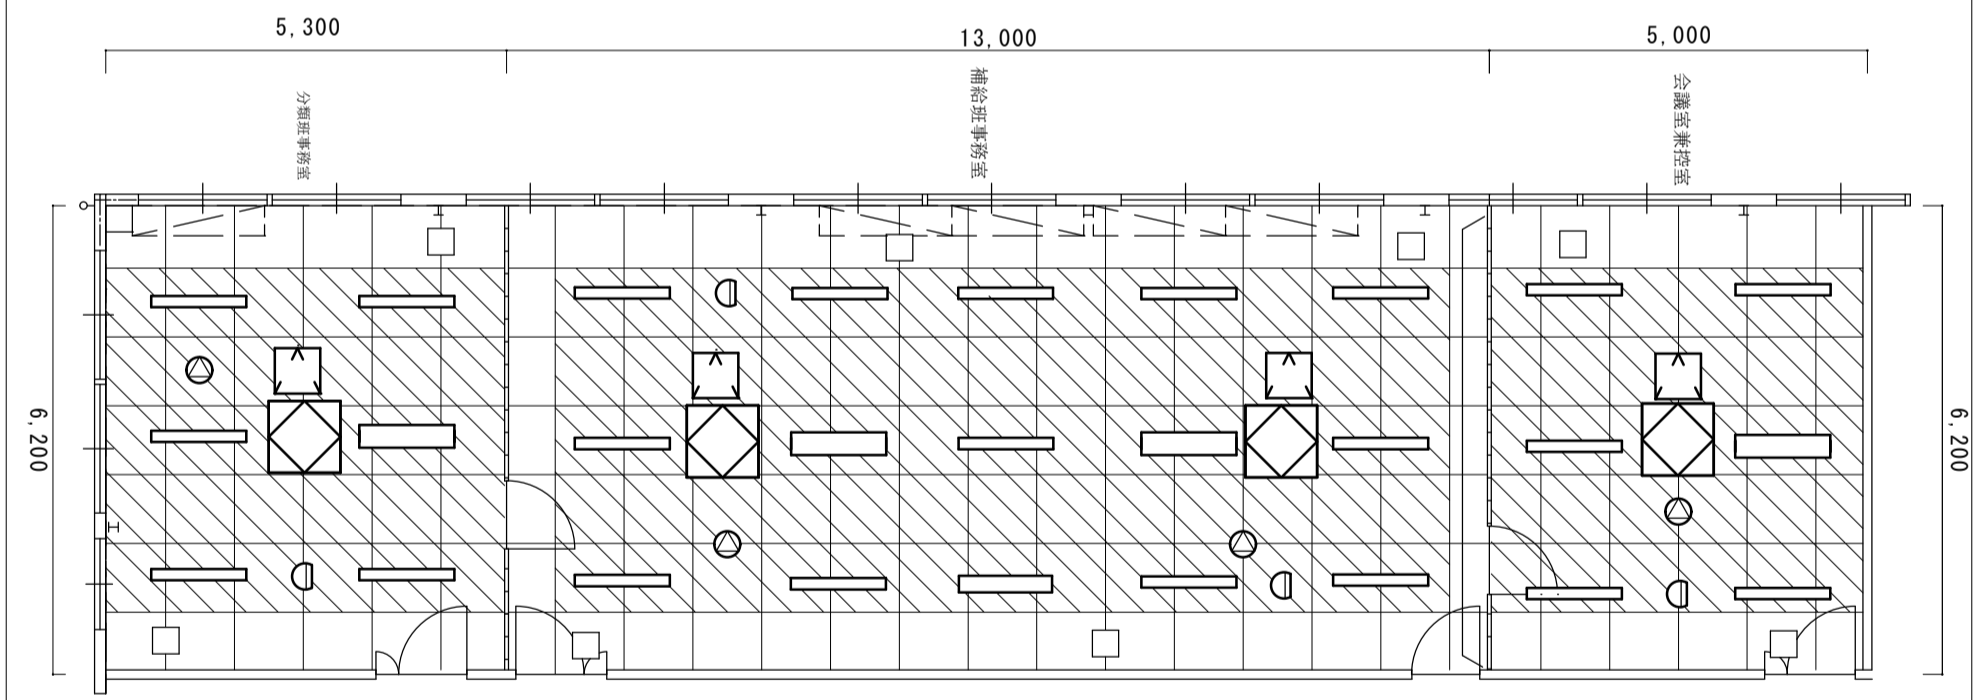


凡例

	化粧石膏ボード910×910 t=9.5新設
	天井軽量鉄骨下地(野縁等)新設
	給排気グリル
	室内機(天井埋込カセット形)
	天井点検口新設(450×450)
	照明器具新設(天井開口寸法 300×1235)
	照明器具新設(天井開口寸法 150×1235)
	天井埋込型スベーカー Φ200(復旧)
	差動式スボット型感知器 2種露出(復旧)

※上記各種器具の復旧又は新設につき、必要に応じ天井部開口及び開口補強を施すものとする。

件名	千僧(7)148号建物他LED化工事		
種別	150号建物2階天井伏せ図		
縮尺	1/100	図番	11/19

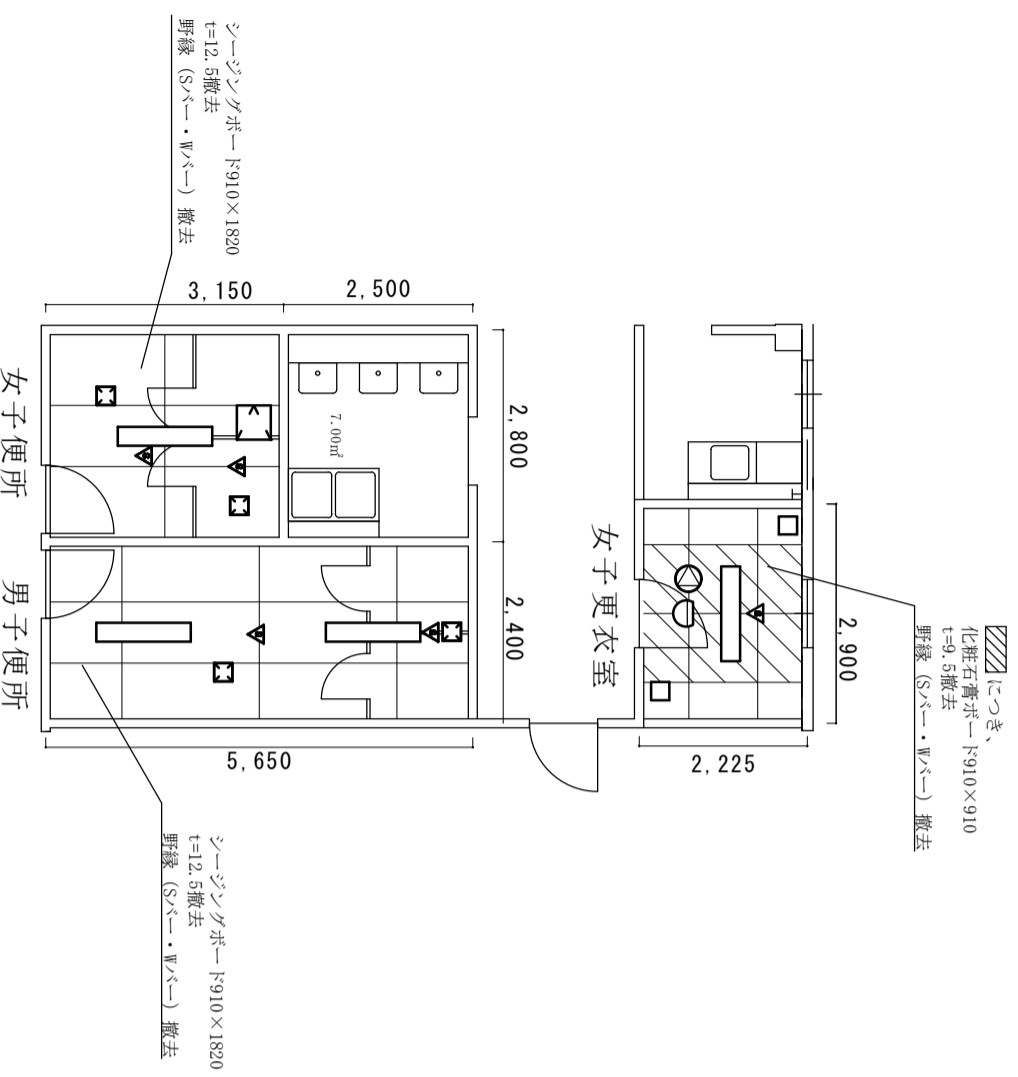


凡例

	吸込口 GVS 200×200
	吹出口 VHS 150×150
	天井点検口撤去 (450×450)
	照明器具撤去 (天井開口寸法 220×1235)
	人感センサー
	天井埋込型スピーカー Φ200
	差動式スポット型感知器 2種露出

注1) 天井ボードの撤去に伴い、上記各種器具について必要に応じて仮撤去とする。

改修前

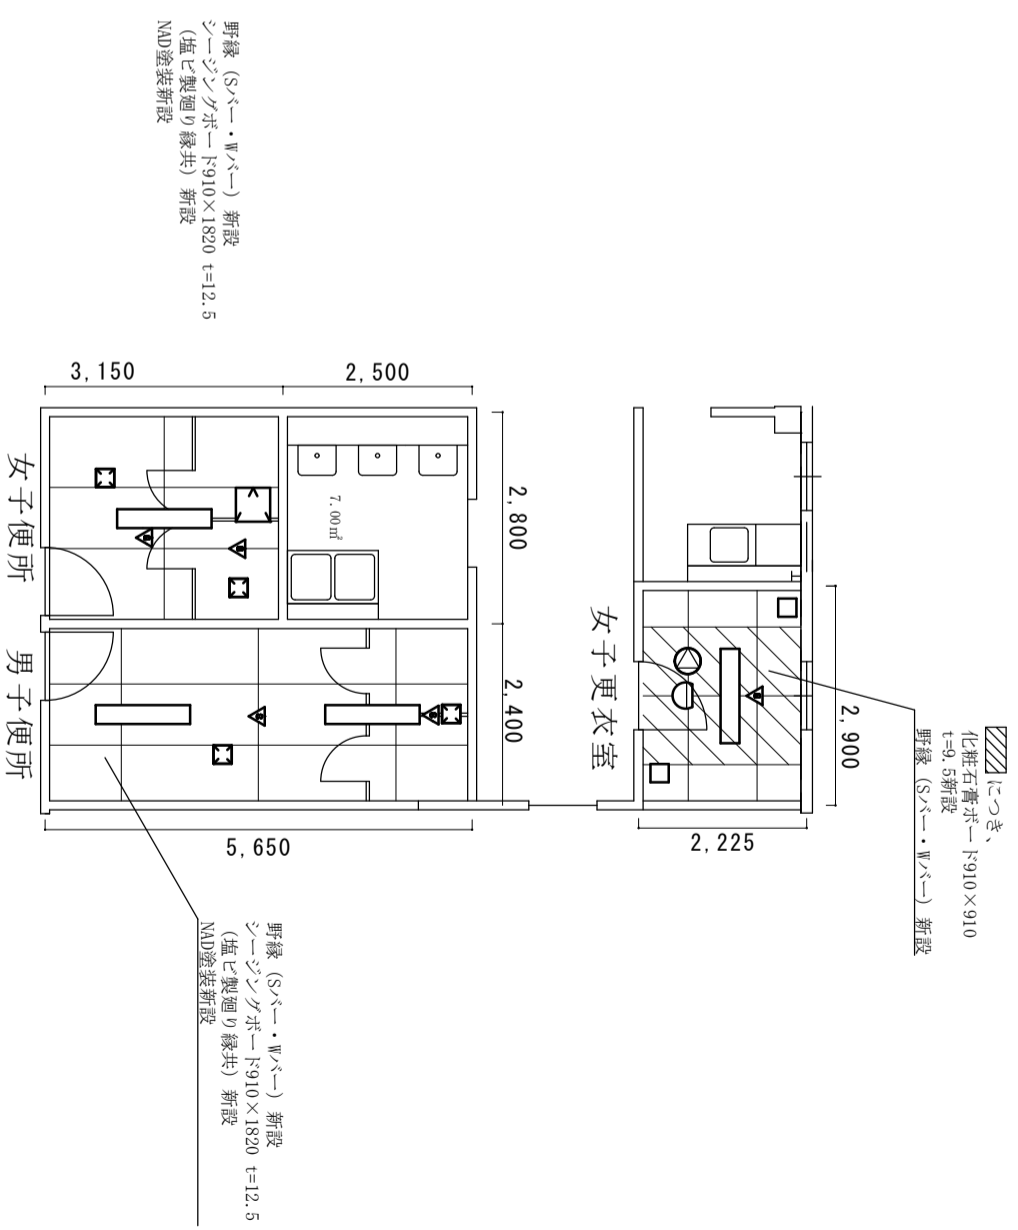

凡例

	吸込口 GVS 200×200
	吹出口 VHS 150×150
	天井点検口新設 (450×450)
	照明器具新設 (天井開口寸法 150×1235)
	人感センサー
	天井埋込型スピーカー Φ200
	差動式スポット型感知器 2種露出

注1) 上記各種器具の復旧又は新設につき、必要に応じて天井部開口及び開口補強を施すものとする。
 注2) 天井ボードの新設に伴い、上記各種器具について必要に応じて復旧するものとする。

改修後

件名	千僧 (7) 148号建物他LED化工事
種別	150号建物2階天井伏せ図
縮尺	図示 図番 12/19