

令和7年10月31日

姫路駐屯地におけるオープンカウンター方式による見積依頼について

- 1 本リストは、オープンカウンター方式実施要項に基づく手続が必要です。
- 2 本方式は随意契約を前提とした見積依頼であり、有効な見積書をもって申込みをした者のうち、予定価格の制限の範囲内で最低の価格の見積書をもって申込みをした者を契約の相手方とします。
- 3 件名リスト

番号	件名	納入（履行） 場所	納期（履行期 限）	見積依頼書 公表日	見積書 提出期限	見積合わせの 日時	防衛省競争 参加資格	備考
64	足場レンタル組立	陸上自衛隊姫路 駐屯地	7.11.25～ 7.12.11	7.10.31	7.11.6 10時30分	7.11.6 10時30分	なし	・総品目総額決定

4 適用する契約条項

駐屯地用標準契約の役務請負契約条項、談合等の不正行為に関する特約条項、暴力団排除に関する特約条項とする。

5 仕様書の交付場所、契約条項等を示す場所、問合せ先及び提出先

〒670-0881 兵庫県姫路市峰南町1-70 契約機関名（担当）：陸上自衛隊姫路駐屯地 第352会計隊姫路派遣隊（濱尾）
電話番号：079-222-4001（内線347） FAX：079-222-4006 メールアドレス：ma347fin-ma@inet.gsdf.mod.go.jp
規格の内容に関する問い合わせ先：中部方面特科連隊 中村（内線213）

仕 様 書

- 1 件 名 : 足場レンタル組立
2 場 所 : 兵庫県姫路市峰南町1-70 陸上自衛隊姫路駐屯地
3 規格数量 : 下記記載のとおり
4 借用期間 : R7. 11. 25 (火) ~ R7. 12. 11 (木)
5 一般事項 :

- (1) 本仕様書は、陸上自衛隊姫路駐屯地創立記念行事で使用する足場借上げについて必要な事項を規定する。
(2) 本仕様書に記載されていない事項又は疑義等が生じた場合、双方協議して決定するものとする。

6 特記事項

- (1) 資材標準規格及び借上げ数量


品名	規格	数量
ローリングター足場枠	W1,524×H1,524mm型 ピンなし	54 枚
鋼製足場板	W500×L1,829mm型 (つかみ金具内側)	88 枚
筋違い	L2,198mm型	90 本
ジャッキベース	調整高250mm型	100 個
階段	ローリングター足場枠用のもの	11 個
連結ピン	ローリングター足場枠用のもの	20 個
直交クランプ	パイプ径48.6mm用	64 個
自在クランプ	パイプ径48.6mm用	120 個
パイプジョイント	ホーンジョイントパイプ径48.6mm用	24 個
足場パイプ	パイプ径48.6mm×L5,500mm	10 本
〃	パイプ径48.6mm×L4,500mm	15 本
〃	パイプ径48.6mm×L4,000mm	5 本
〃	パイプ径48.6mm×L2,500mm	35 本
〃	パイプ径48.6mm×L2,000mm	5 本
〃	パイプ径48.6mm×L1,500mm	10 本
〃	パイプ径48.6mm×L1,000mm	5 本

- (2) 資材の指定場所への搬出入・組立・荷作り及び積込等は、請負者の責任に於いて実施すること。
(3) 借用期間は上記を基準とし、官側と協議の上受領及び返納日時を決定すること。
(4) 足場資材は、借用期間の開始日に駐屯地内グラウンドの官側指定場所に組立を行うものとする。
(5) 足場の組立は、別図の足場組立計画図（基準）によるものとし、細部は官側との調整によるものとする。


7 検 査

検査は、請負（納品）者及び検査官立会のもと実施する。


駐屯地名	姫路駐屯地	図面	足場組立計画図（基準）	建物 番号	縮尺	作成年月	図面番号 及び番号
					1:200	R7.9	

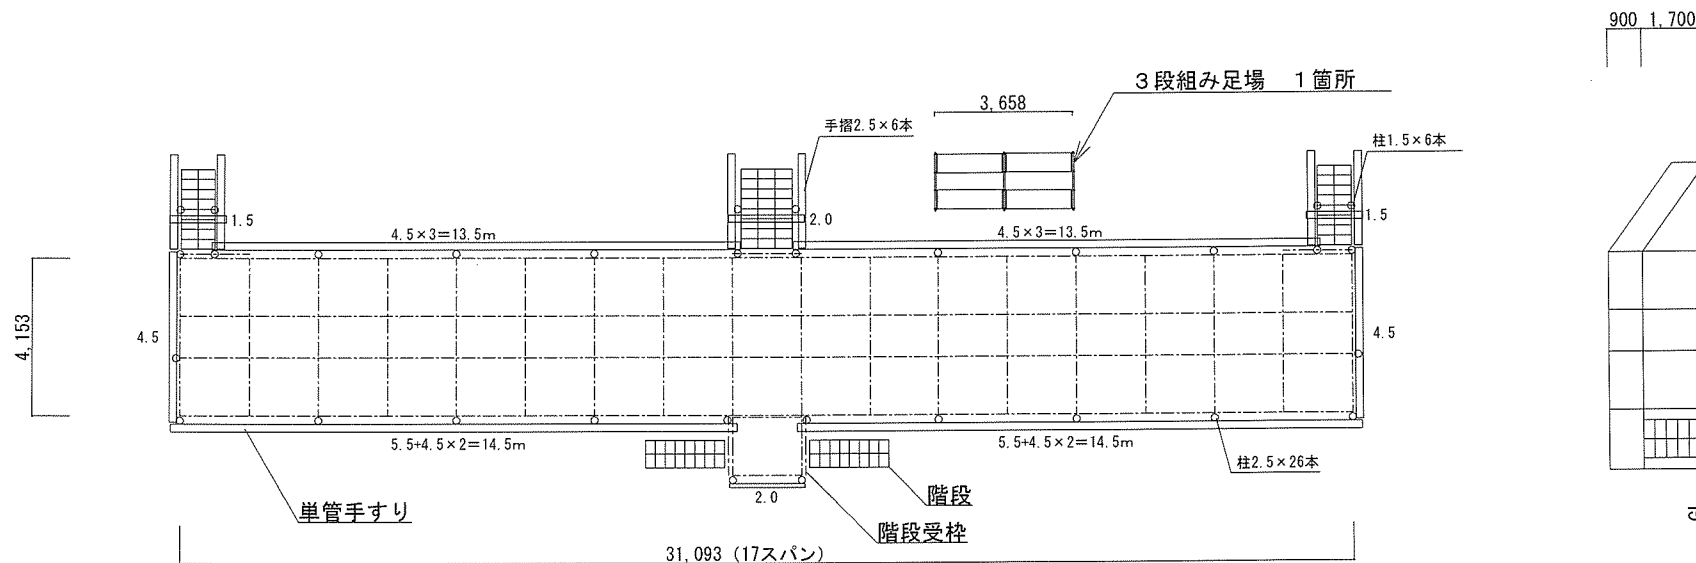

平面図

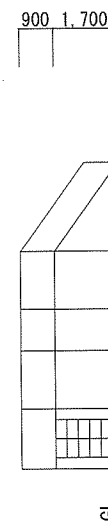

側面 立面図

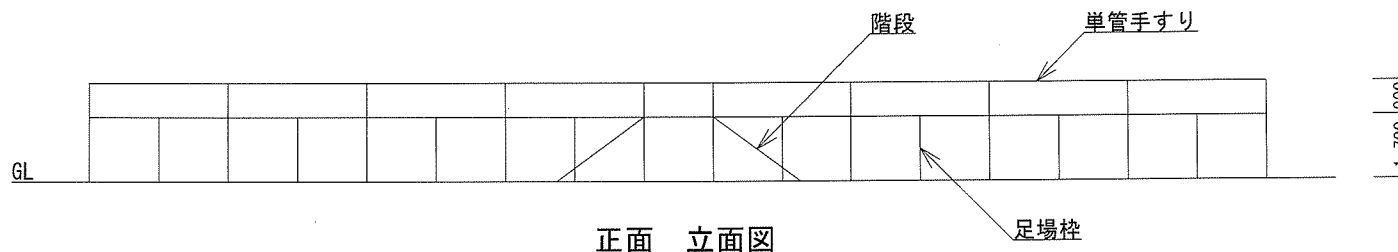

正面 立面図

足場組立計画図（基準）

