

令和7年10月31日

変更公告

分任契約担当官陸上自衛隊千僧駐屯地
第352会計隊長 大山 堅郎

下記のとおり、令和7年10月23日付、件名「148号建物他LED化工事」に係る入札公告の一部を変更するので、関係事項を承知のうえ参加されたい。


1 変更事項

仕様書12ページを添付仕様書のとおり変更する。

2 入札に関する事項の問い合わせ先

〒664-0014 兵庫県伊丹市広畑1-1

陸上自衛隊千僧駐屯地 第352会計隊 契約班 担当：前岡 072-781-0021 内線(3345)

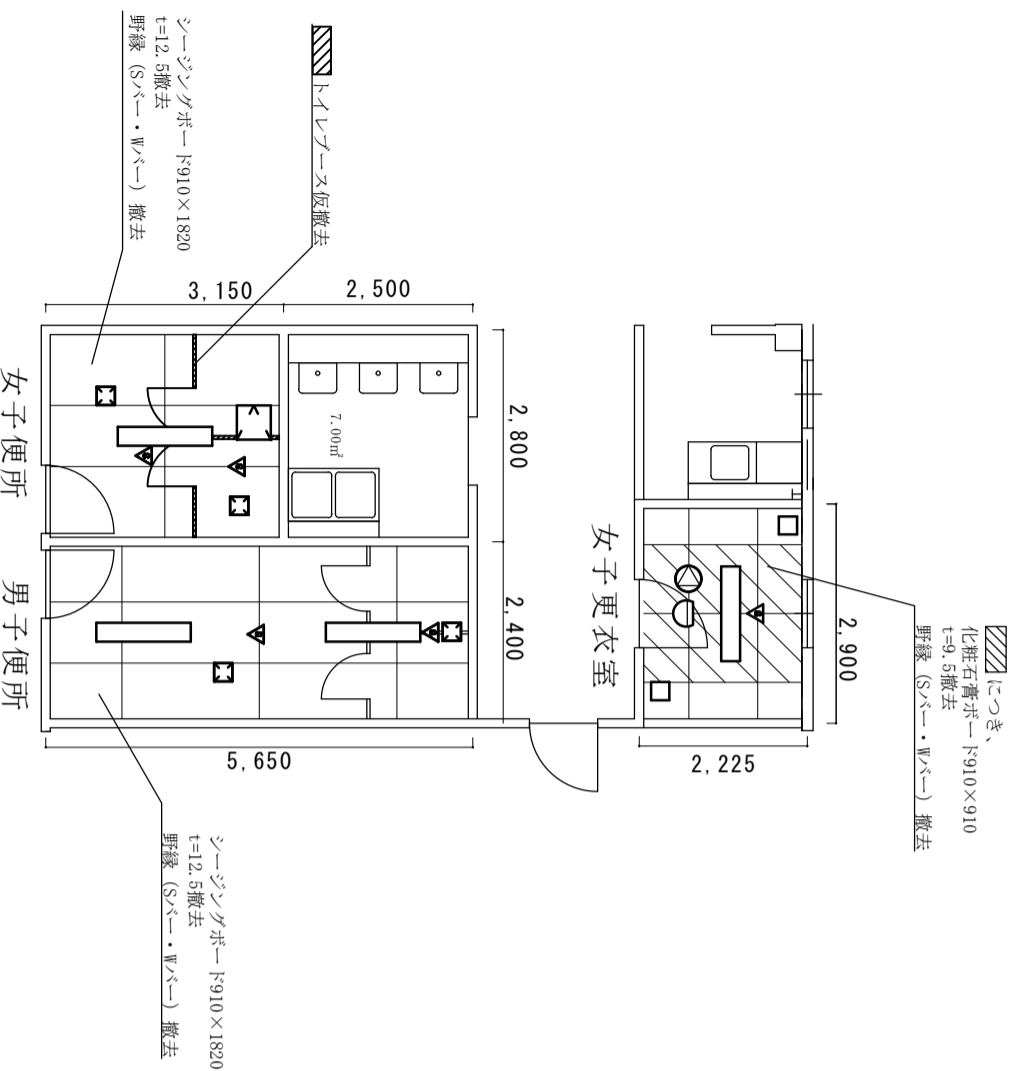


凡例

	吸込口 GVS 200×200
	吹出口 VHS 150×150
	天井点検口撤去 (450×450)
	照明器具撤去 (天井開口寸法 220×1235)
	人感センサー
	天井埋込型スピーカー Φ200
	差動式スボット型感知器 2種露出

注1) 天井ボードの撤去に伴い、上記各種器具について必要に応じ仮撤去とする。

改修前

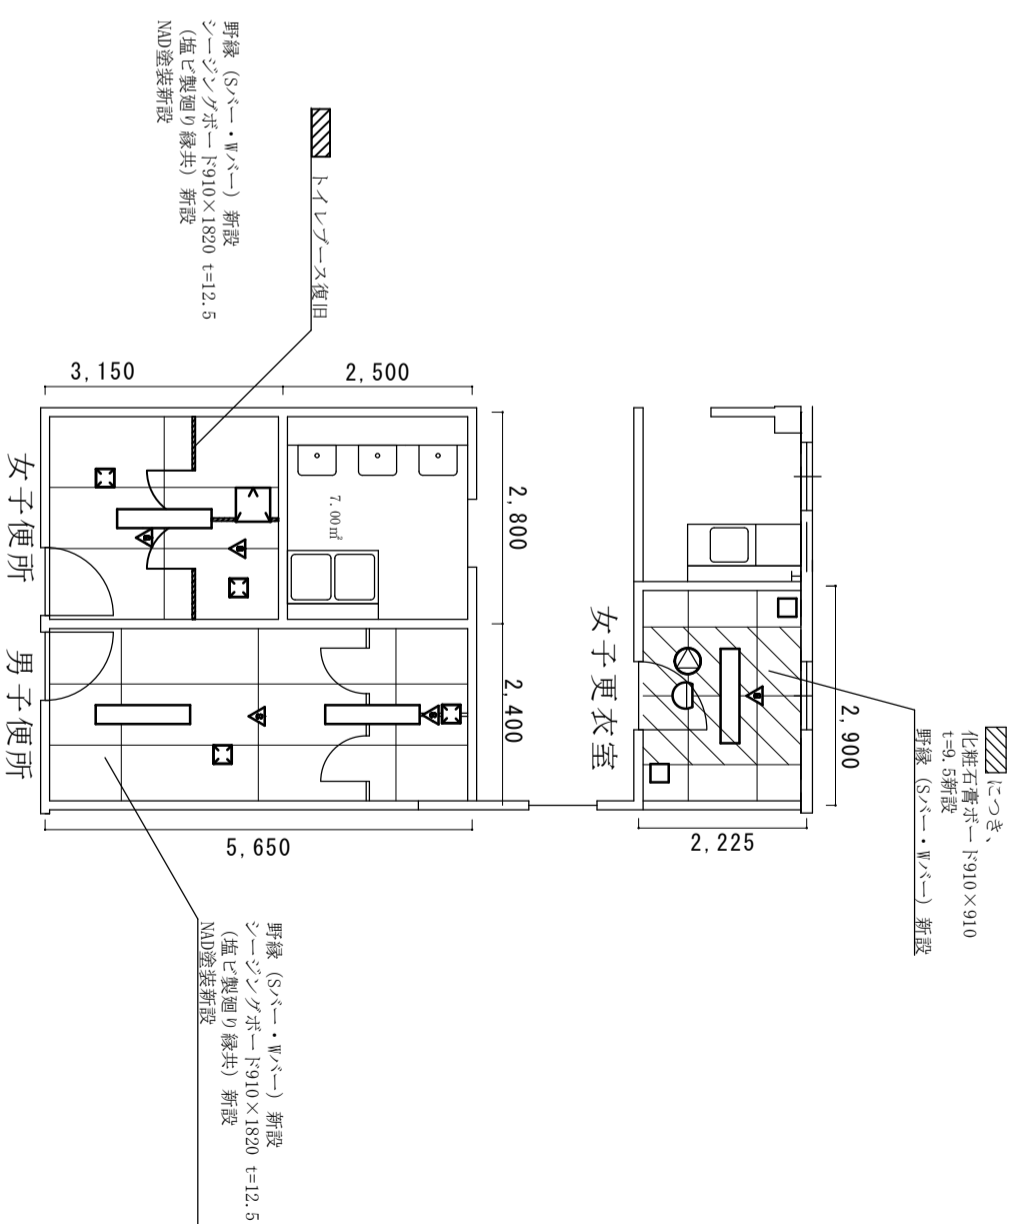

凡例

	吸込口 GVS 200×200
	吹出口 VHS 150×150
	天井点検口新設 (450×450)
	照明器具新設 (天井開口寸法 150×1235)
	人感センサー
	天井埋込型スピーカー Φ200
	差動式スボット型感知器 2種露出

注1) 上記各種器具の復旧又は新設につき、必要に応じ天井部開口及び開口補強を施すものとする。
注2) 天井ボードの新設に伴い、上記各種器具について必要に応じ復旧するものとする。

改修後

件名	千僧 (7) 148号建物他LED化工事
種別	150号建物2階天井伏せ図
縮尺	図示 図番 12/19