

令和7年11月4日

オープンカウンター方式による見積依頼について

- 1 本リストは、オープンカウンター方式実施要領に基づく手続きが必要です。
- 2 本方式は随意契約を前提とした見積依頼であり、有効な見積書をもって申し込みをした者のうち、予定価格の範囲内で最低の価格の見積書をもって申し込みをした者を契約の相手方とします。

3 件名リスト

一連 番号	件名	納入（履行） 場 所	納期（履行） 期 限	見積依頼書 公 表 日	見 積 書 提 出 期 限	見積合わせ の 日 時	備 考
1	久居（7）壁クロス張替え	陸上自衛隊 久居駐屯地	R8.3.31	R7.11.4	R7.11.19 14:00	R7.11.19 14:00	

4 仕様書の交付場所、契約条項等を示す場所、問合せ先及び提出先

〒514-1118

住所三重県津市久居新町975

契約機関名（担当）第337会計隊（小寺）

電話番号（内線）059-255-3133（内423）

FAX 059-255-3290

5 仕様書に関する問合せ先

機関名（担当）久居駐屯地業務隊（梅澤）

電話番号（内線）059-255-3133（内306）

見 積 書

件名リスト一連番号	1
-----------	---

見積金額¥

(消費税及び地方税を含まない。)

品 名	規 格	単 位	数 量	単 価	金 額
久居（7）壁クロス張替え	仕様書のとおり	ST	1	/	
	以下余白				
納入（履行）場所	陸上自衛隊久居駐屯地	納 期		8.3.31	
契約保証金	（免除）	見積書提出期限		7.11.19	

上記に関して「入札及び契約心得」、「オープンカウンター方式実施要項」及び「標準契約書等」の契約条項等を承諾のうえ入札見積いたします。また、当社（私（個人の場合）、当団体（団体の場合））は「入札及び契約心得」に示された暴力団排除に関する誓約事項について誓約いたします。

令和 年 月 日

分任契約担当官

陸上自衛隊久居駐屯地

第337会計隊長 藤田 亮 殿

住 所
会社名
代表者名

市 場 価 格 調 書

件名リスト一連番号	1
-----------	---

市場価格¥

(消費税及び地方税を含まない。)

品 名	規 格	単 位	数 量	単 価	金 額
久居（7）壁クロス張替え	仕様書のとおり	ST	1	/	
	以下余白				
	内容のわかる内訳書も添付お願いします（様式随意）				
納入（履行）場所	陸上自衛隊久居駐屯地	納 期		8.3.31	
契約保証金	(免除)	市場価格調書提出期限		7.11.17	

上記に関して「入札及び契約心得」、「オープンカウンター方式実施要項」及び「標準契約書等」の契約条項等を承諾のうえ入札見積いたします。また、当社（私（個人の場合）、当団体（団体の場合））は「入札及び契約心得」に示された暴力団排除に関する誓約事項について誓約いたします。

令和 年 月 日

分任契約担当官

陸上自衛隊久居駐屯地

第337会計隊長 藤田 亮 殿

住 所
会社名
代表者名

久居（7）壁クロス張替え

陸上自衛隊久居駐屯地業務隊

件名	久居（7）壁クロス張替え				図番	1/5
種別	表紙				縮尺	
業務隊長	管理科長	営繕班長	施設管理			設計者

陸上自衛隊仕様書

物品番号		図面番号	
工 事 件 名	久居（7）壁クロス張替え	承認年月日	令和7年10月23日
		作成年月日	令和7年10月20日
		変更年月日	
		作成部隊等	久居駐屯地業務隊管理科

- 1 工事場所：三重県津市久居新町975 陸上自衛隊久居駐屯地
- 2 工事期間：契約締結日～令和8年3月31日まで
- 3 工事概要

工 事 種 目	工 事 概 要	数 量
建築工事	撤去工事	既設クロス撤去 28.30㎡
	仮設工事	養生・整理清掃後片付け 40.50㎡
	内装改修工事	クロス改修（素地こしらえ含む） 28.30㎡

4 一般事項

- (1) 本工事は本仕様書、図面及び公共建築工事標準仕様書令和7年版（建築・電気・機械設備工事編）、公共建築改修工事標準仕様書令和7年版（建築・電気・機械設備工事編）、その他関係法令やメーカー仕様並びに監督官の指示に基づき実施すること。
- (2) 図面または仕様書に不明な事項や疑義が生じた場合は監督官と協議し、仕様書に記載なき事項でも技術上必要なものは受注者の責任において良心的に実施すること。
- (3) 受注者は作業実施に先立ち、監督官と協議のうえ作業工程表を作成、監督官に提出することとし、了解を得たのちに作業を実施すること。
- (4) 受注者は作業の主要な段階（着手前・作業中・見え隠れ部分・完成後・使用材料）及び監督官の指示する箇所において写真撮影を実施すること。また、写真は工事完了後速やかに整理し、A4版アルバムにまとめて提出すること。
- (5) 工事は受注者の責任作業とし、工事に際し破損した部分については監督官に報告のうえ、指示に従い速やかに復旧すること。
- (6) 自衛隊施設からの電気・給水は原則として使用させないものとする。ただし、使用する場合はメータ等を設置し部側側算定に基づき有償とする。
- (7) 現場の納まりや取り合わせ等により、材料の寸法や取付位置または取付工法を変更する場合は、監督官の指示を受けて行なうこと。また、これにより数量を多少増減する等の軽微な変更が生じた場合における請負金額の変更及び工期の延長はしないものとする。
- (8) 本工事で発生した金属類で売却可能なものについては、種類ごとに整理し、重量を測定し発生材調書とともに官側に引き継ぐものとする。その際、官側の指定する場所（駐屯地内）へ運搬すること。
- (9) 工事に際し設置または既設部分への補強及び養生等が必要と考えられる箇所については適切に処置を施すこと。
- (10) 本工事は作業期間中の土日祝日を作業不能日として見込んでいる。ただし事前に監督官と協議した日についてはこの限りではない。
- (11) 本工事は作業時間は午前8時15分から午後5時までとする。ただしやむを得ない理由により作業が必要な場合は監督官と協議のうえ実施すること。
- (12) 作業中の安全管理には十分留意し必要に応じて保安灯等の危険防止のため措置を講ずるものとする。
- (13) その他不明な事項、提出書類等はその都度監督官と協議し、指示に従うこと。
- (14) 受注者は、工事請負代金額500万以上の工事について、工事実績情報サービス（CORINS）に基づき、工事実績データとして「工事カルテ」を作成し、（一財）日本建設情報総合センターにWEB登録するとともに、（一財）日本建設情報総合センター発行の「工事カルテ受領書」の写しを提出すること。

5 特記事項

- (1) 本工事で使用する材料は共通仕様書によるほか、図面のとおりとす。ただし、事前に監督官に承認を得たものについては同等品以上のものを使用することができる。その他記載なき事項については標準仕様書及びJIS規格並びに各種協会規格に準ずること。
- (2) 契約完了後、施工実施前に現地確認を実施し、現状及び施工要領について監督官と調整を実施すること。
- (3) 施工実施する日時については、12月23日（火）及び12月24日（水）に実施することを原則とし、細部については監督官との調整による。
- (4) 完成後、1年間における施工の不備等による損傷は、請負業者の負担で無償補修とすること。メーカー等による追加保障等がある場合はその限りではない。

6 提出書類


- | | |
|--|--|
| <ol style="list-style-type: none"> (1) 工程表 (2) 現場代理人等指名・変更通知書 (3) 着工届 (4) 竣工届 (5) 出荷証明書 (6) 工事日誌 (7) 材料検査簿 (8) 打合せ簿 (9) 工事写真 (10) 使用材料承認願・使用材料承認図 (11) その他監督官に指示された書類 | <ol style="list-style-type: none"> 1部（契約締結後速やかに） 1部（契約締結後速やかに） 1部（契約締結後速やかに） 1部（契約締結後速やかに） 1部（完了後速やかに） 1部（完了後速やかに） 1部（完了後速やかに） 1部（その都度） 1部（完了後速やかに） 1部（使用材料発注前に速やかに） |
|--|--|

7 完成検査


本工事は検査官の完了検査合格をもって完了とする。手直し事項が生じた場合は、手直し完了後検査官の再検査を実施し検査合格をもって完了とする。




駐屯地案内図 S=1/X

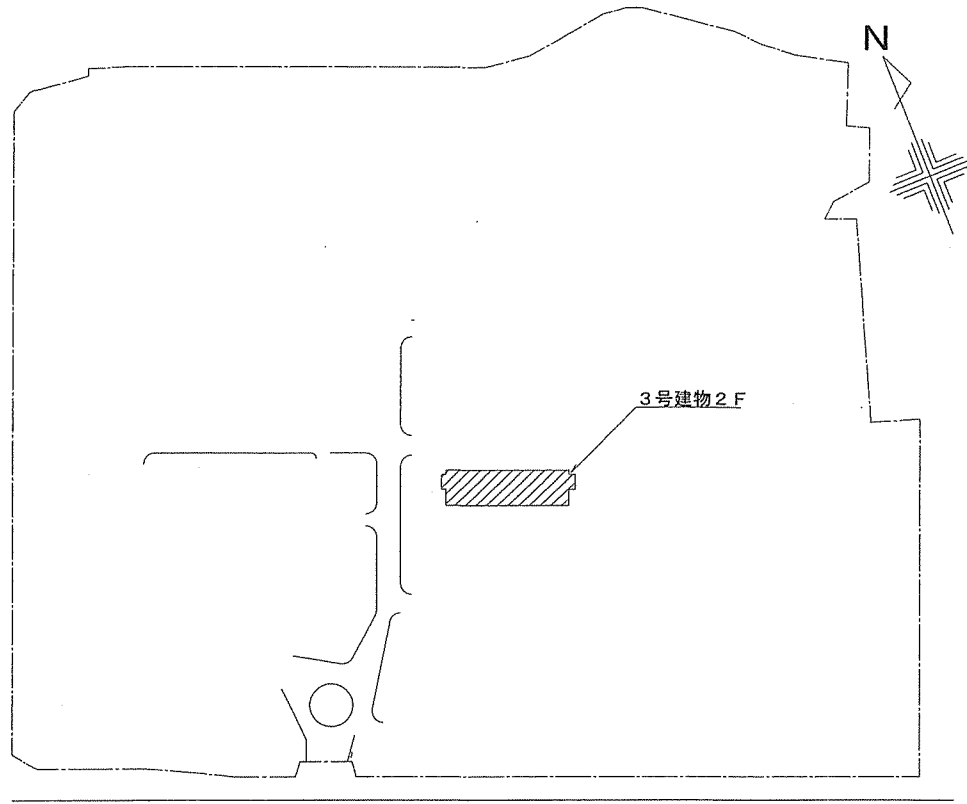


駐屯地配置図 S=1/2000


凡例
 . . . 施工場所

件名	久居(7)壁クロス張替え	図番
種別	駐屯地配置図・案内図	3/5
久居駐屯地業務隊管理科営繕班		

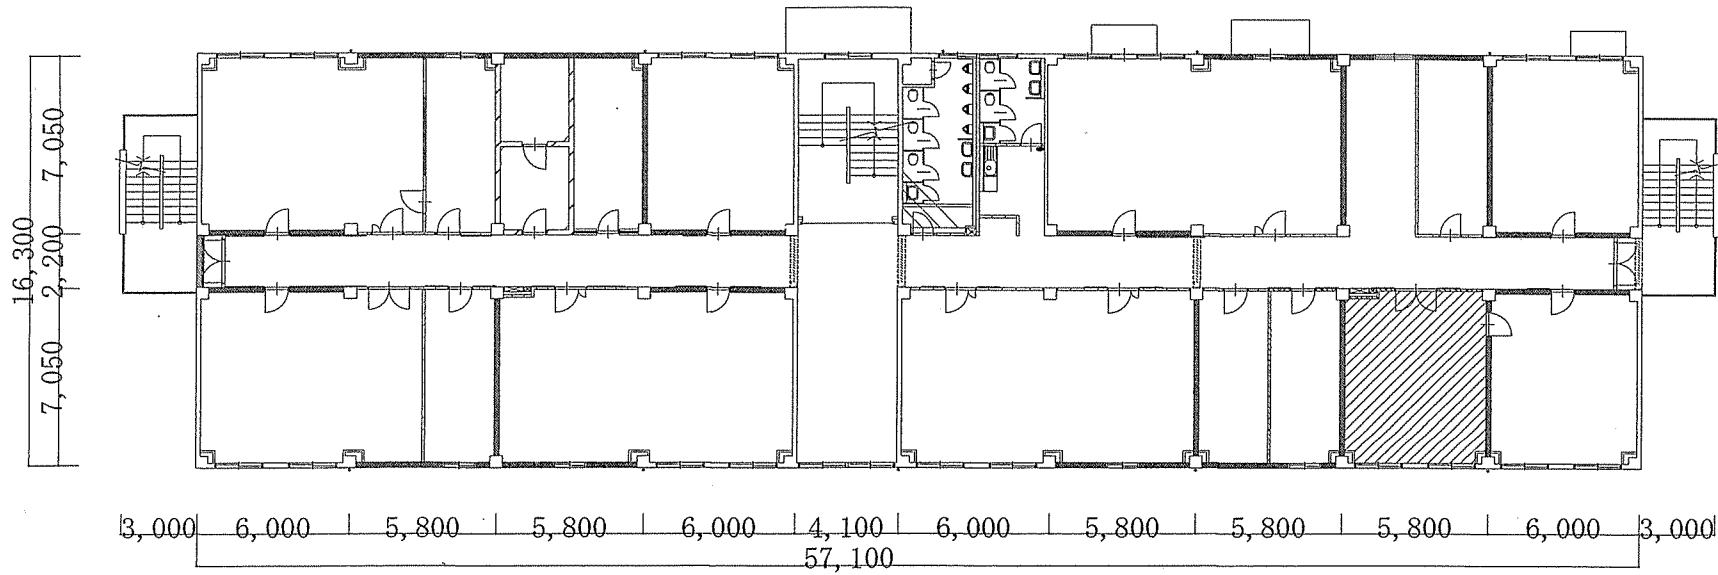


3号建物2F平面図 S=1/300

凡例
 . . . 施工場所

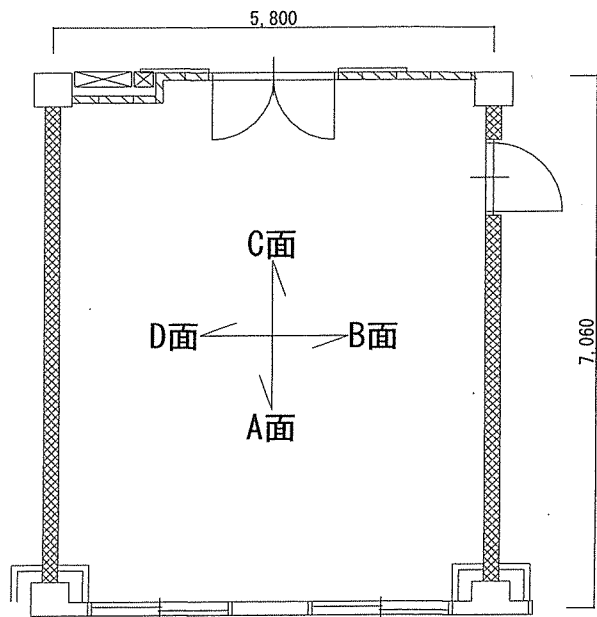


施工場所拡大平面図 S=1/100

件名	久居(7)壁クロス張替え	
種別	平面図	図番
久居駐屯地業務隊管理科営繕班		4/5

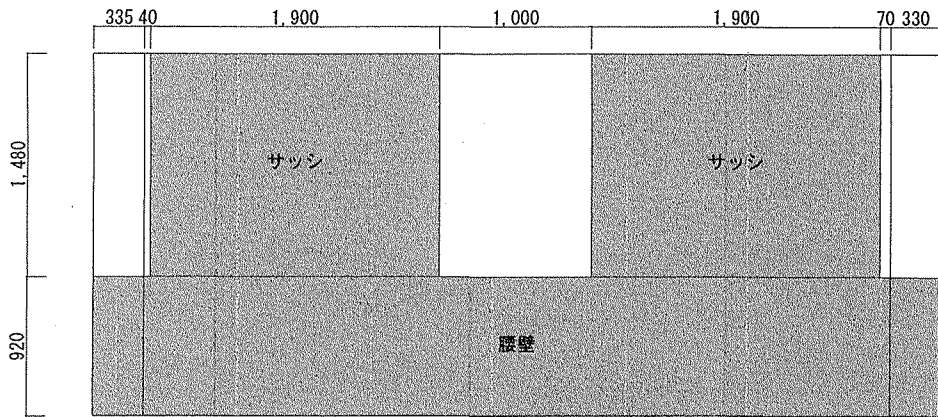


$0.555 + 1.480 + 0.592 = 2.627\text{m}^2$
 $\approx 2.7\text{m}^2$ ← A面施工所要

施工場所A面展開図 S=1/50

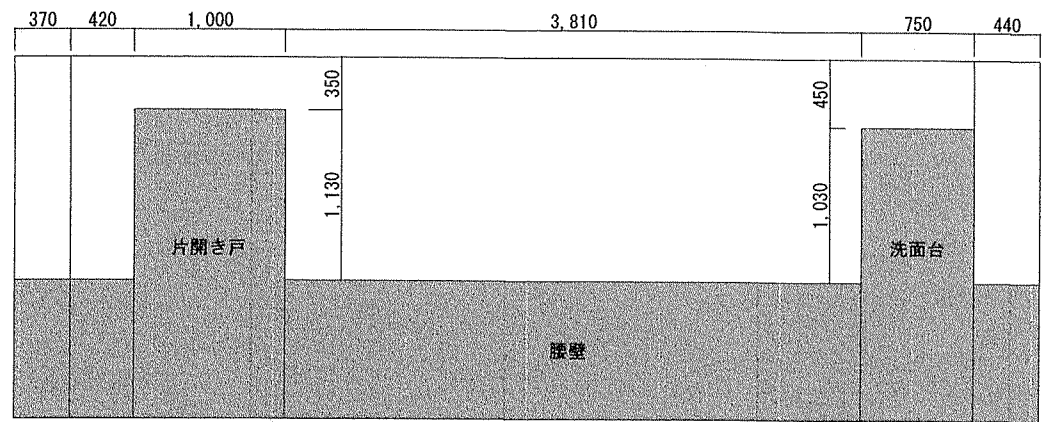


$1.519 + 5.639 + 0.989 = 8.147\text{m}^2$
 $\approx 8.2\text{m}^2$ ← B面施工所要

施工場所B面展開図 S=1/50

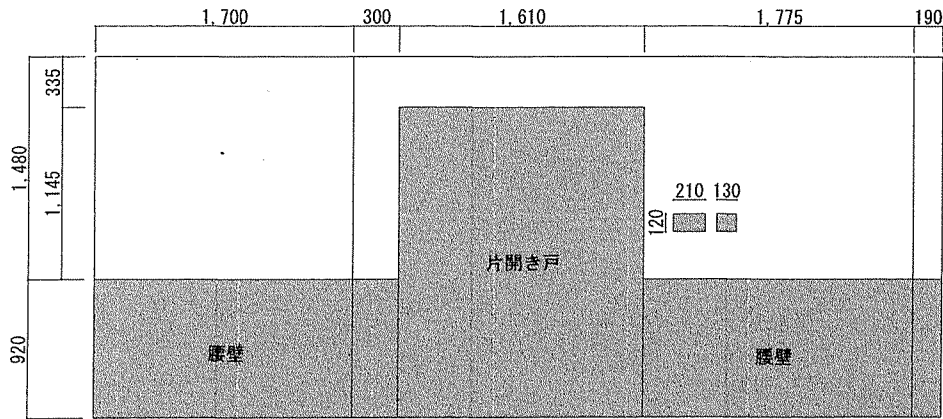

$2.960 + 0.539 + (2.908 - 0.025 - 0.016) = 6.366\text{m}^2$
 $\approx 6.4\text{m}^2$ ← C面施工所要

施工場所C面展開図 S=1/50

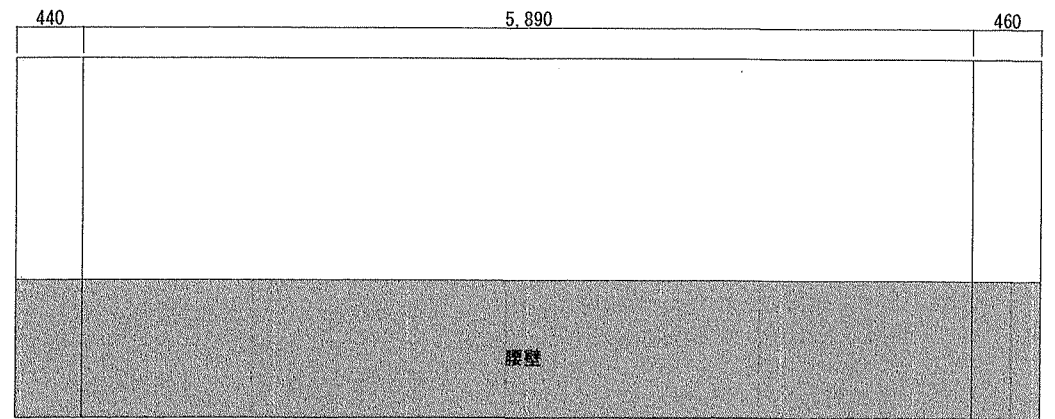

10.049m^2
 $\approx 11\text{m}^2$ ← D面施工所要

施工場所D面展開図 S=1/50

凡例

■■■■ クロス張り所要のない部分

クロス仕様：サンゲツ RE55705 同等品以上

施工所要合計：28.3m² (素地ごしらえ含む)

※素地ごしらえに用いるパテ及びシーラーは壁紙専用のものとする

件名	久居(7)壁クロス張替え	
種別	展開図	図番
久居駐屯地業務隊管理科営繕班		5/5

算出表

工事名称： 久居（7）壁クロス張替え

番号	項目	設計数量	単位	数量計算
				計算式
1	撤去工事			図番 5 / 5 参照
(1)	既設クロス撤去	28.30	m ²	A面 (0.375 * 1.48) + (1.00 * 1.48) + (0.40 * 1.48) = 2.627 ≒ 2.700
				B面 (0.79 * 1.48) + (1.00 * 0.35) + (3.81 * 1.48) + (0.45 * 0.75)
				(0.44 * 1.48) = 8.147 ≒ 8.200
				C面 (2.00 * 1.48) + (1.61 * 0.335) + (1.965 * 1.480) - (0.12 * 0.21) - (0.12 * 0.13)
				= 6.370 ≒ 6.400
				D面 6.790 * 1.480 = 10.049 ≒ 11.000
				A+B+C+D面
				2.700 + 8.200 + 6.400 + 11.000 = 28.300
2	給排水設備工事			
(1)	養生・整理清掃後片付け	40.50	m ²	5.800 * 7.060 = 40.948 ≒ 40.500
3	配線工事（電気設備工事）			
(1)	クロス改修	28.30	m ²	1 (1) と同数量