

海田市駐屯地におけるオープンカウンター方式による見積依頼について

- 1 本リストは、オープンカウンター方式実施要項に基づく手続が必要です。
- 2 本方式は随意契約を前提とした見積依頼であり、有効な見積書をもって申込みをした者のうち、予定価格の制限の範囲内で最低の価格の見積書をもって申込みをした者を契約の相手方とします。

3 件名リスト

一連 番号	件名	納入(履行) 場所	納期 (履行期限)	見積依頼書 公表日	見積書 提出期限	見積合わせの 日時	防衛省競争 参加資格	備考
187	仮設トイレレンタル	陸上自衛隊海田市駐屯地	8.3.13	7.11.5	7.11.12 09時00分	7.11.12 09時00分	無し	市価調査書期限 7.11.11 12時00分
	以下余白							

- 4 仕様書の交付場所、契約条項等を示す場所、問合せ先及び提出先
〒736-0053
住所: 広島県安芸郡海田町兼町2-1
契約機関名(担当): 陸上自衛隊海田市駐屯地第350会計隊 国本
電話番号(内線): 082-822-3101(内2343)
FAX番号: 082-823-4226

※中部方面会計隊ホームページ (<https://www.mod.go.jp/gsdf/mae/maf/in/>) の実施要領を確認の上、お問い合わせください。

市場価格調査書

件名リストー連番号	187
-----------	-----

¥

総品目総額
(消費税及び地方税を含まない。)

品名	規格	単位	数量	単価	金額
仮設トイレレンタル	仕様書のとおり	ST	1		
	以下余白				
納入場所	陸上自衛隊海田市駐屯地		納期	8.3.13	
契約保証金	免除	見積書有効期間			

本件に際しまして、広く市場価格調査を実施し、適切な価格の把握に努めるため、各取引業者の方々にご協力を頂いております。上記の市場価格調査表に金額をご記入の上、FAXでご返信お願いします。
同等品の場合は市場価格調査書期限までに申請をお願いします。
FAX: 082-823-4226

担当
国本

令和 年 月 日

分任契約担当官
陸上自衛隊海田市駐屯地
第350会計隊長 松尾 文親 殿

住 所
会 社 名
代 表 者 名

見 積 書

件名リスト連番号	187
----------	-----

¥

総品目総額
(消費税及び地方税を含まない。)

品名	規格	単位	数量	単価	金額
仮設トイレレンタル	仕様書のとおり	ST	1		
	以下余白				
納入場所	陸上自衛隊海田市駐屯地	納期	8.3.13		
契約保証金	免除	見積書有効期間			

上記に関して「入札及び契約心得」、「オープンカウンター方式実施要項」及び「標準契約書等」の契約条項等を承諾のうえ入札見積いたします。また、当社(私(個人の場合)、当団体(団体の場合))は「入札及び契約心得」に示された暴力団排除に関する誓約事項について誓約いたします。

担当
国本


令和 年 月 日

分任契約担当官
陸上自衛隊海田市駐屯地
第350会計隊長 松尾 文親 殿

住 所
会 社 名
代 表 者 名

陸上自衛隊仕様書

物品番号		仕様書番号	1 / 2																
役務名称	仮設トイレ等レンタル	承認年月日	令和 年 月 日																
		作成年月日	令和 7年10月30日																
		変更年月日	令和 年 月 日																
		作成部隊等	海田市駐屯地業務隊																
<p>1 役務場所 広島県安芸郡海田町寿町2番1号（陸上自衛隊海田市駐屯地）</p> <p>2 役務期間</p> <p>(1) 契約期間（設置・撤去日を含んだ期間）：契約締結日～令和8年3月13日</p> <p>(2) レンタル期間：令和7年12月2日～翌年3月2日</p> <p>(3) し尿くみ取り：レンタル期間内10日に1度程度くみ取りを実施する。 また、撤去時にもくみ取りを行うこと。</p> <p>3 リース概要</p> <table border="1" style="width: 100%; border-collapse: collapse;"> <thead> <tr> <th style="width: 15%;">種別</th> <th style="width: 55%;">概要</th> <th style="width: 15%;">数量</th> <th style="width: 15%;">備考</th> </tr> </thead> <tbody> <tr> <td rowspan="3" style="text-align: center;">レンタル品</td> <td>洋式大便器（簡易水栓） 内部照明付（電池式等）</td> <td style="text-align: center;">2台</td> <td rowspan="3" style="vertical-align: top;">設置場所は 係官と調整</td> </tr> <tr> <td>手洗い器（タンク式）1組1台</td> <td style="text-align: center;">2台</td> </tr> <tr> <td>目隠し（フェンス等）</td> <td style="text-align: center;">1式</td> </tr> <tr> <td style="text-align: center;">その他</td> <td>(1) 10日に1度し尿くみ取り (2) 撤去前し尿くみ取り</td> <td style="text-align: center;">1式</td> <td style="vertical-align: top;">設置場所は 広島市</td> </tr> </tbody> </table> <p>4 一般事項</p> <p>(1) 仮設トイレ、小便器、目隠し設置は請負者が実施することとし、必要な転倒防止等を行うこと。</p> <p>(2) 仮設トイレ等に設置場所、設置時間、撤去時間については、係官と調整のうえ実施する。</p> <p>(3) 本役務により既設の施設・機器等に破損を与えた場合は、直ちに係官に報告するとともに請負者の責任において速やかに原形に復旧すること。</p> <p>(4) 作業場所及びその周辺での風紀・衛生・盗難・火気等については十分注意を払い、また常に整理整頓を行うと共に事故防止に努めること。（駐屯地は全面禁煙です。）</p> <p>(5) 作業による車両、作業員、器材の出入等のため本作業場所及び周辺施設へ支障をきたすことのないよう十分に配慮するとともに係官と調整しその指示に従うこと。</p> <p>5 特記事項</p> <p>(1) し尿汲取りは請負業者が実施すること。</p> <p>(2) 設置日時、くみ取り日時、撤去日時については、係官と調整し契約期間の範囲で決定すること。</p> <p>6 検査</p> <p>設置完了後および撤去完了時に検査官の検査を実施する。</p>				種別	概要	数量	備考	レンタル品	洋式大便器（簡易水栓） 内部照明付（電池式等）	2台	設置場所は 係官と調整	手洗い器（タンク式）1組1台	2台	目隠し（フェンス等）	1式	その他	(1) 10日に1度し尿くみ取り (2) 撤去前し尿くみ取り	1式	設置場所は 広島市
種別	概要	数量	備考																
レンタル品	洋式大便器（簡易水栓） 内部照明付（電池式等）	2台	設置場所は 係官と調整																
	手洗い器（タンク式）1組1台	2台																	
	目隠し（フェンス等）	1式																	
その他	(1) 10日に1度し尿くみ取り (2) 撤去前し尿くみ取り	1式	設置場所は 広島市																

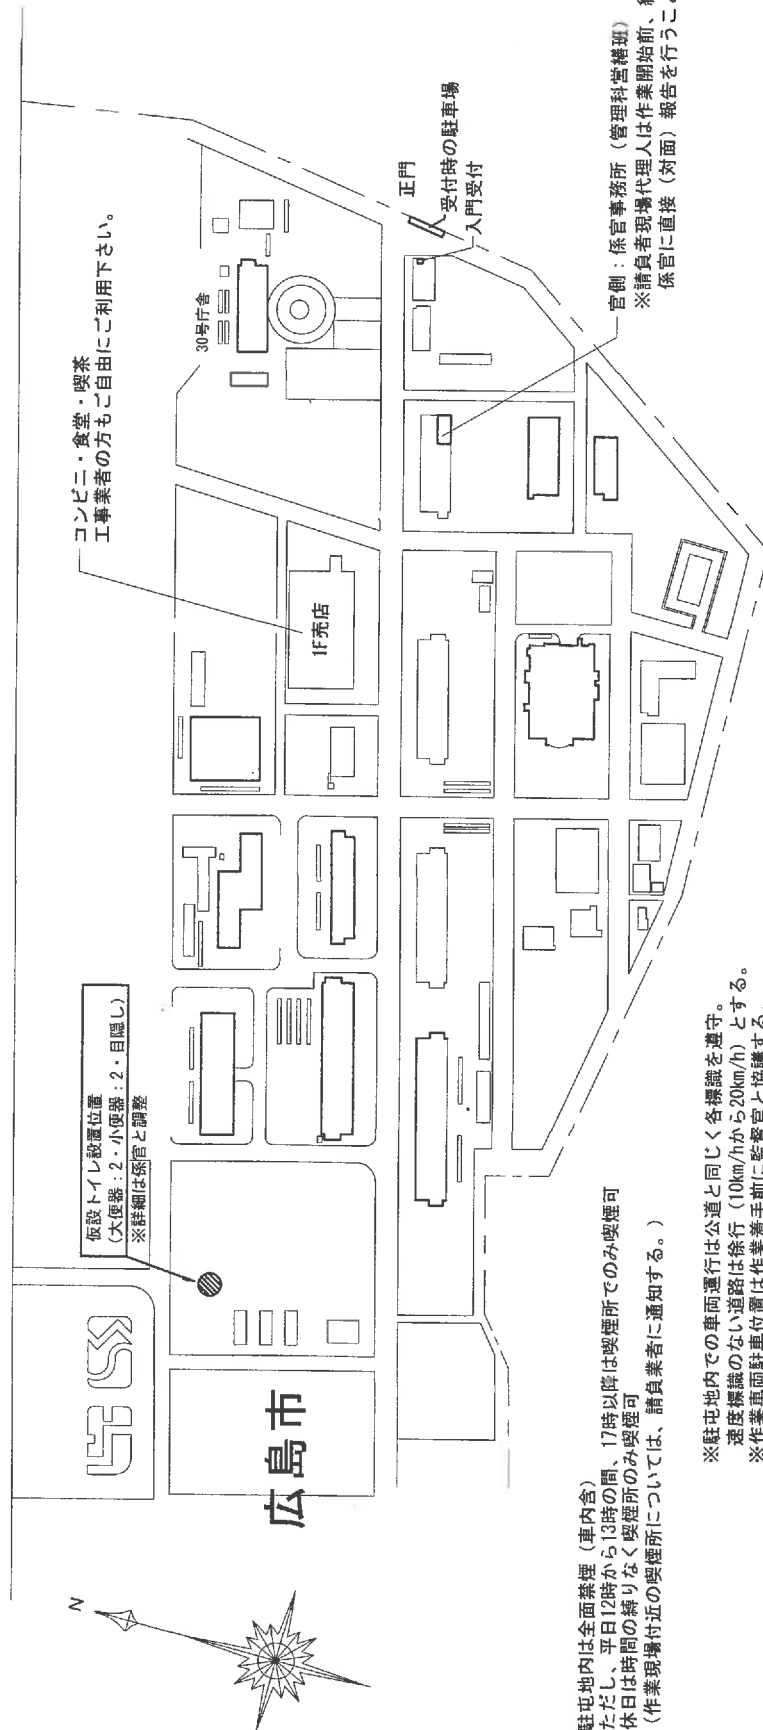

※駐屯地内は全面禁煙（車内含）
ただし、平日12時から13時の間、17時以降は喫煙所でのみ喫煙可
休日は時間の縛りなく喫煙所のみ喫煙可
(作業現場付近の喫煙所については、請負業者に通知する。)

※駐屯地内での車両運行は公道と同じく各標識を遵守。
速度標識のない道路は徐行（10km/hから20km/h）とする。
※作業車両駐車位置は作業着手前に監督官と協議する。

配置図 S=1 : 4000

※作業場所及び売店、係官事務所以外の施設への立ち入りは禁止とする。
※作業写真以外の撮影は禁止とする。

件名	仮設トイレレントナル	図面	仮設トイレレントナル設置配置図	縮尺	図示	図面番号	2 / 2
	陸上自衛隊 海田市駐屯地	業務隊 管理科 営繕班					